



RZUT PIWNICY -
- INWENTARYZACJA
skala 1: 100

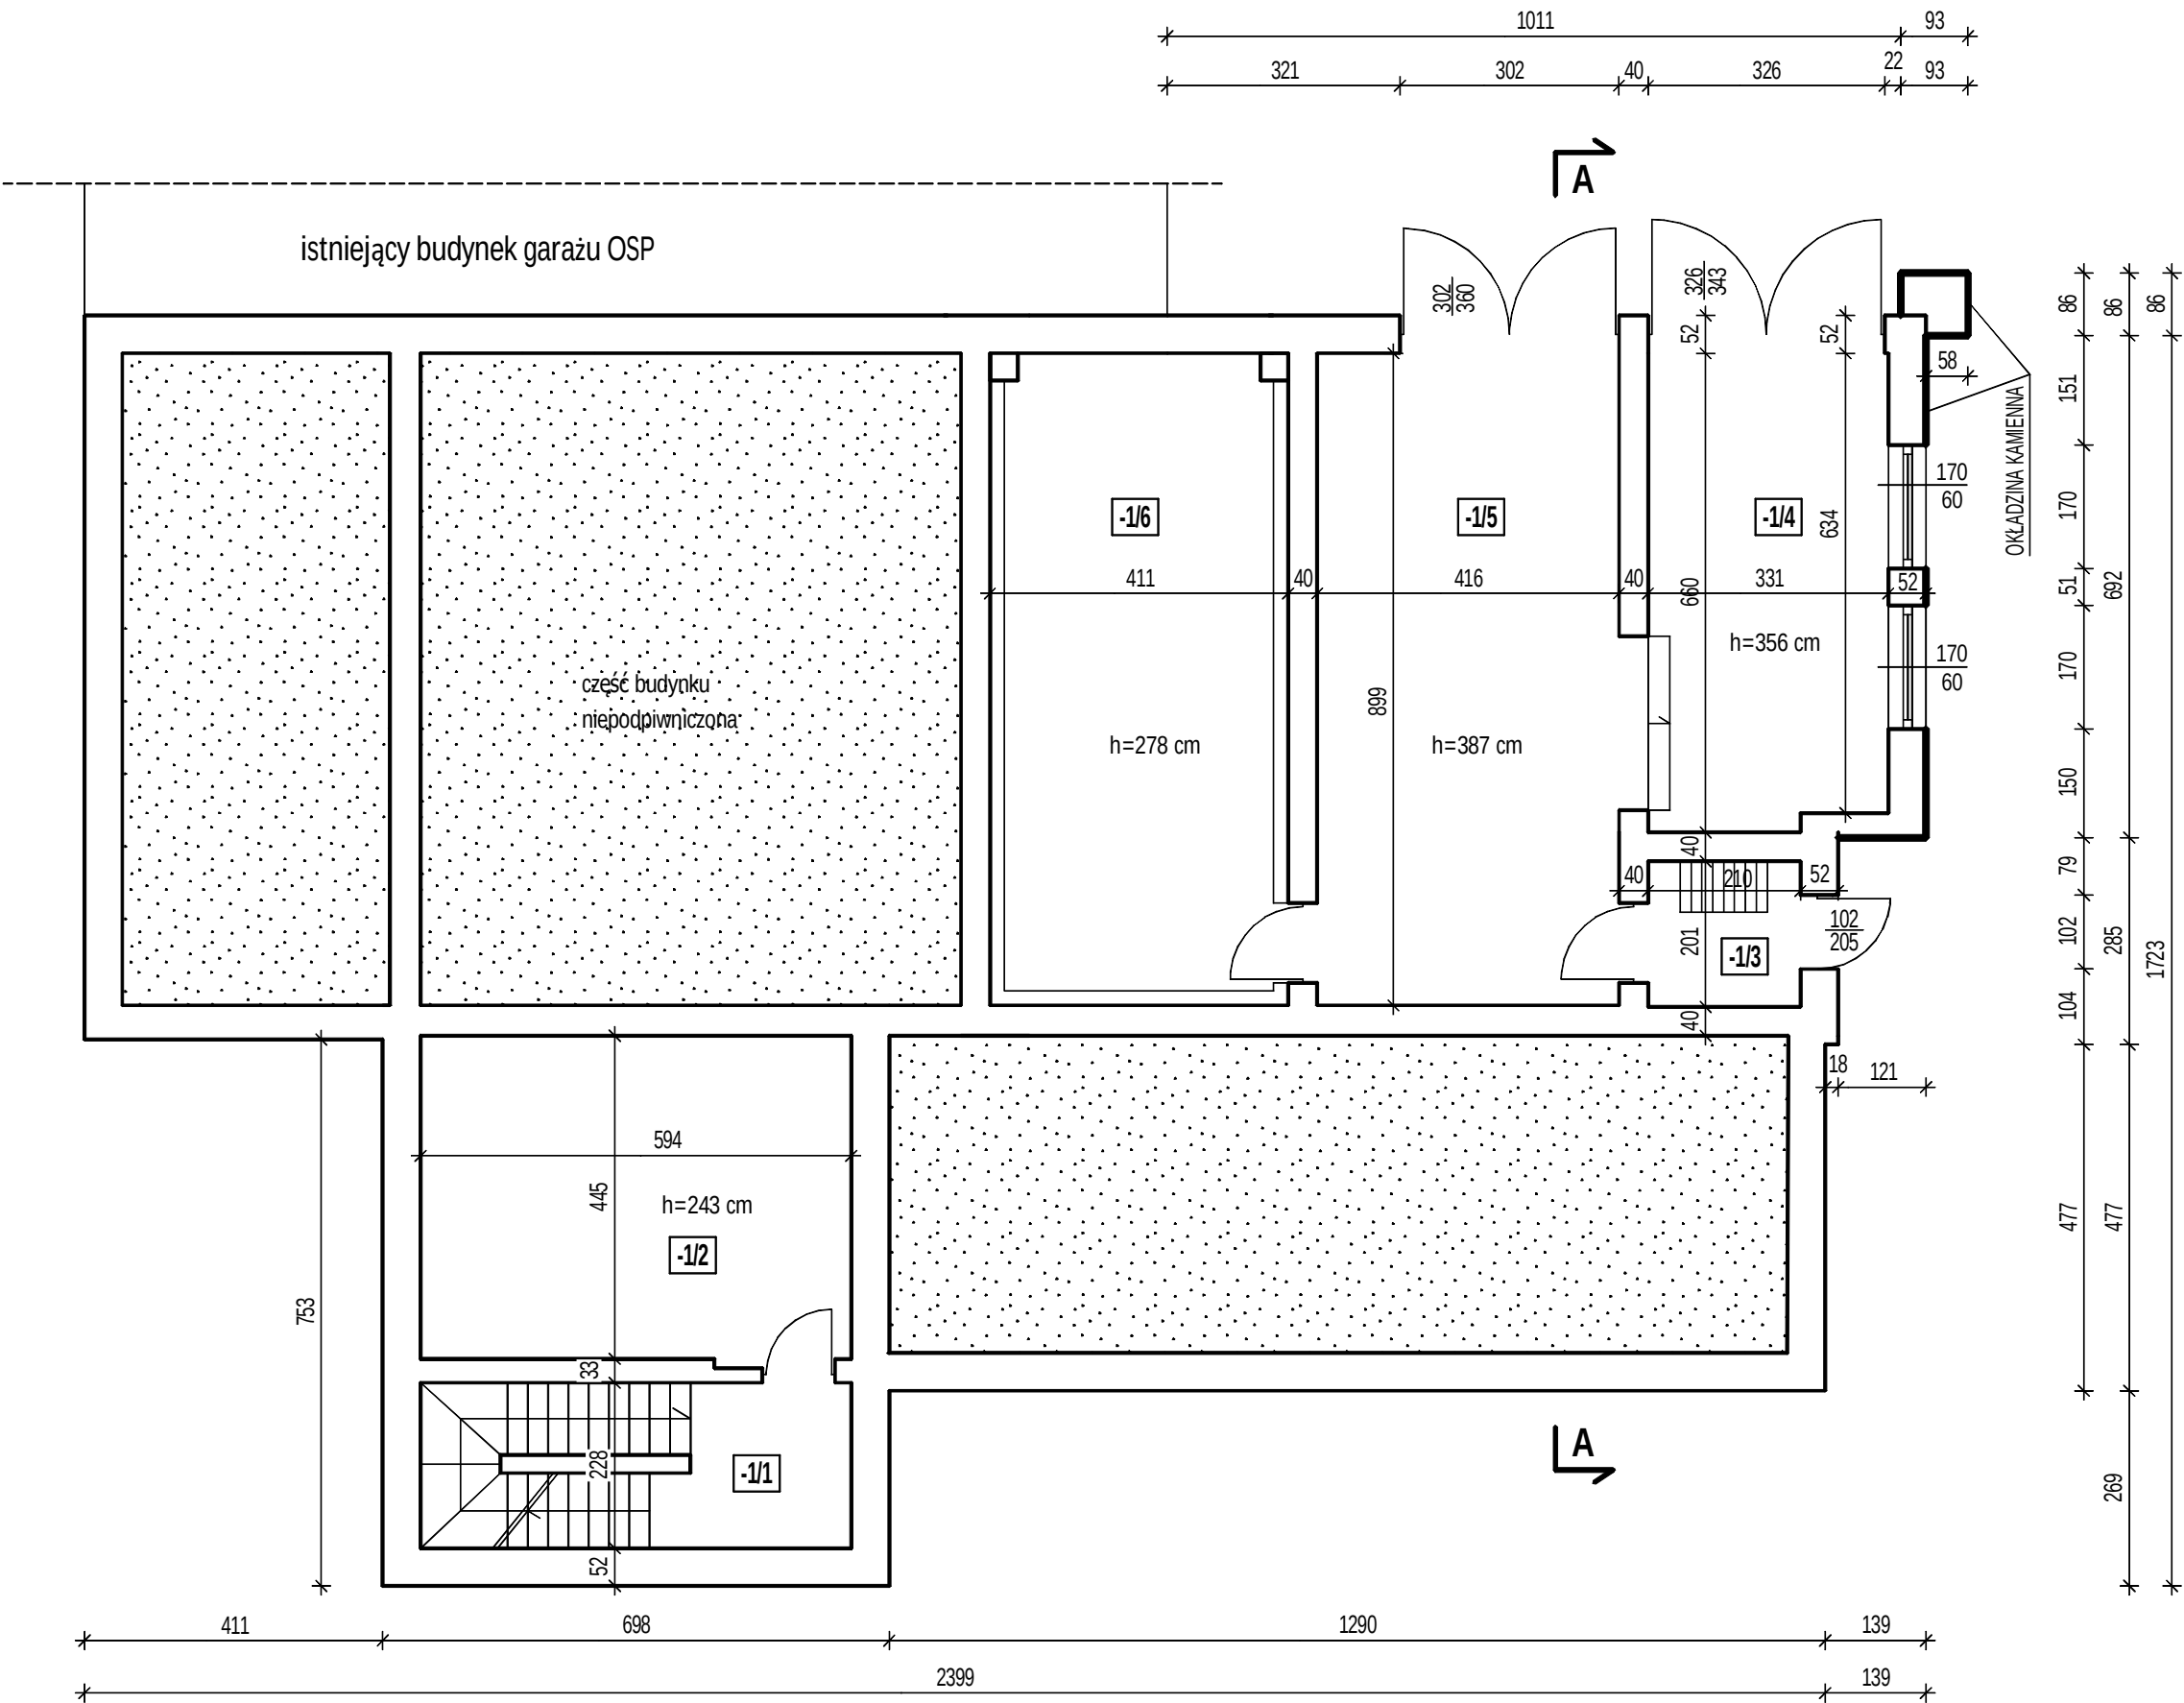


PIWNICA ISTNIEJĄCEGO BUDYNKU		
NAZWA POMIESZCZENIA	POSADZKA	POWIERZCHNIA UŻYTKOWA
-1/1 Klatka schodowa	gres	13,54 m2
-1/2 Kotłownia	gres	26,43 m2
-1/3 Pom. (wejście na wieżę)	betonowa	4,21 m2
-1/4 Pom. garażowe	betonowa	21,50 m2
-1/5 Pom. garażowe	betonowa	37,38 m2
-1/6 ????	betonowa	
Razem		268,47 m2

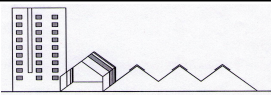

**USŁUGI PROJEKTOWE I KOSZTORYSOWE
W BUDOWNICTWIE**
Inż. Dorota Chrzanowska-Siwiek
ul. Piastowska 29, 07-407 Czerwin
NIP: 758-184-71-89, tel: 602 125 441

Inwestor : Gmina Czerwin, Plac Tysiąclecia 1, 07 - 407 Czerwin			
Lokalizacja : dz. ozn. nr geod. 46/2, obręb ewid. 0006 Czerwin, jedn. ewid. 141503 2 Czerwin			
Temat : ROZBUDOWA, PRZEBUDOWA I NADBUDOWA ISTNIEJĄCEGO BUDYNKU REMIZY OSP			
Nazwa rysunku : RZUT PIWNICY - INWENTARYZACJA		1:100	I-1
Autorzy projektu :		Specjalność :	Nr uprawnień :
BRANŻA ARCHITEKTURA			
Projektant: mgr inż. arch. Marta Magdalena Mierzejewska		architektoniczna	38/PDOKK/2021
Sprawdzający: mgr inż. arch. Aleksander Wietrow		architektoniczna	608/86/Os
Opracowała: inż. Dorota Chrzanowska-Siwiek			
Miejscowość, data: Ostrołęka, wrzesień 2026 r.			


RZUT PARTERU -
- INWENTARYZACJA
skala 1: 100

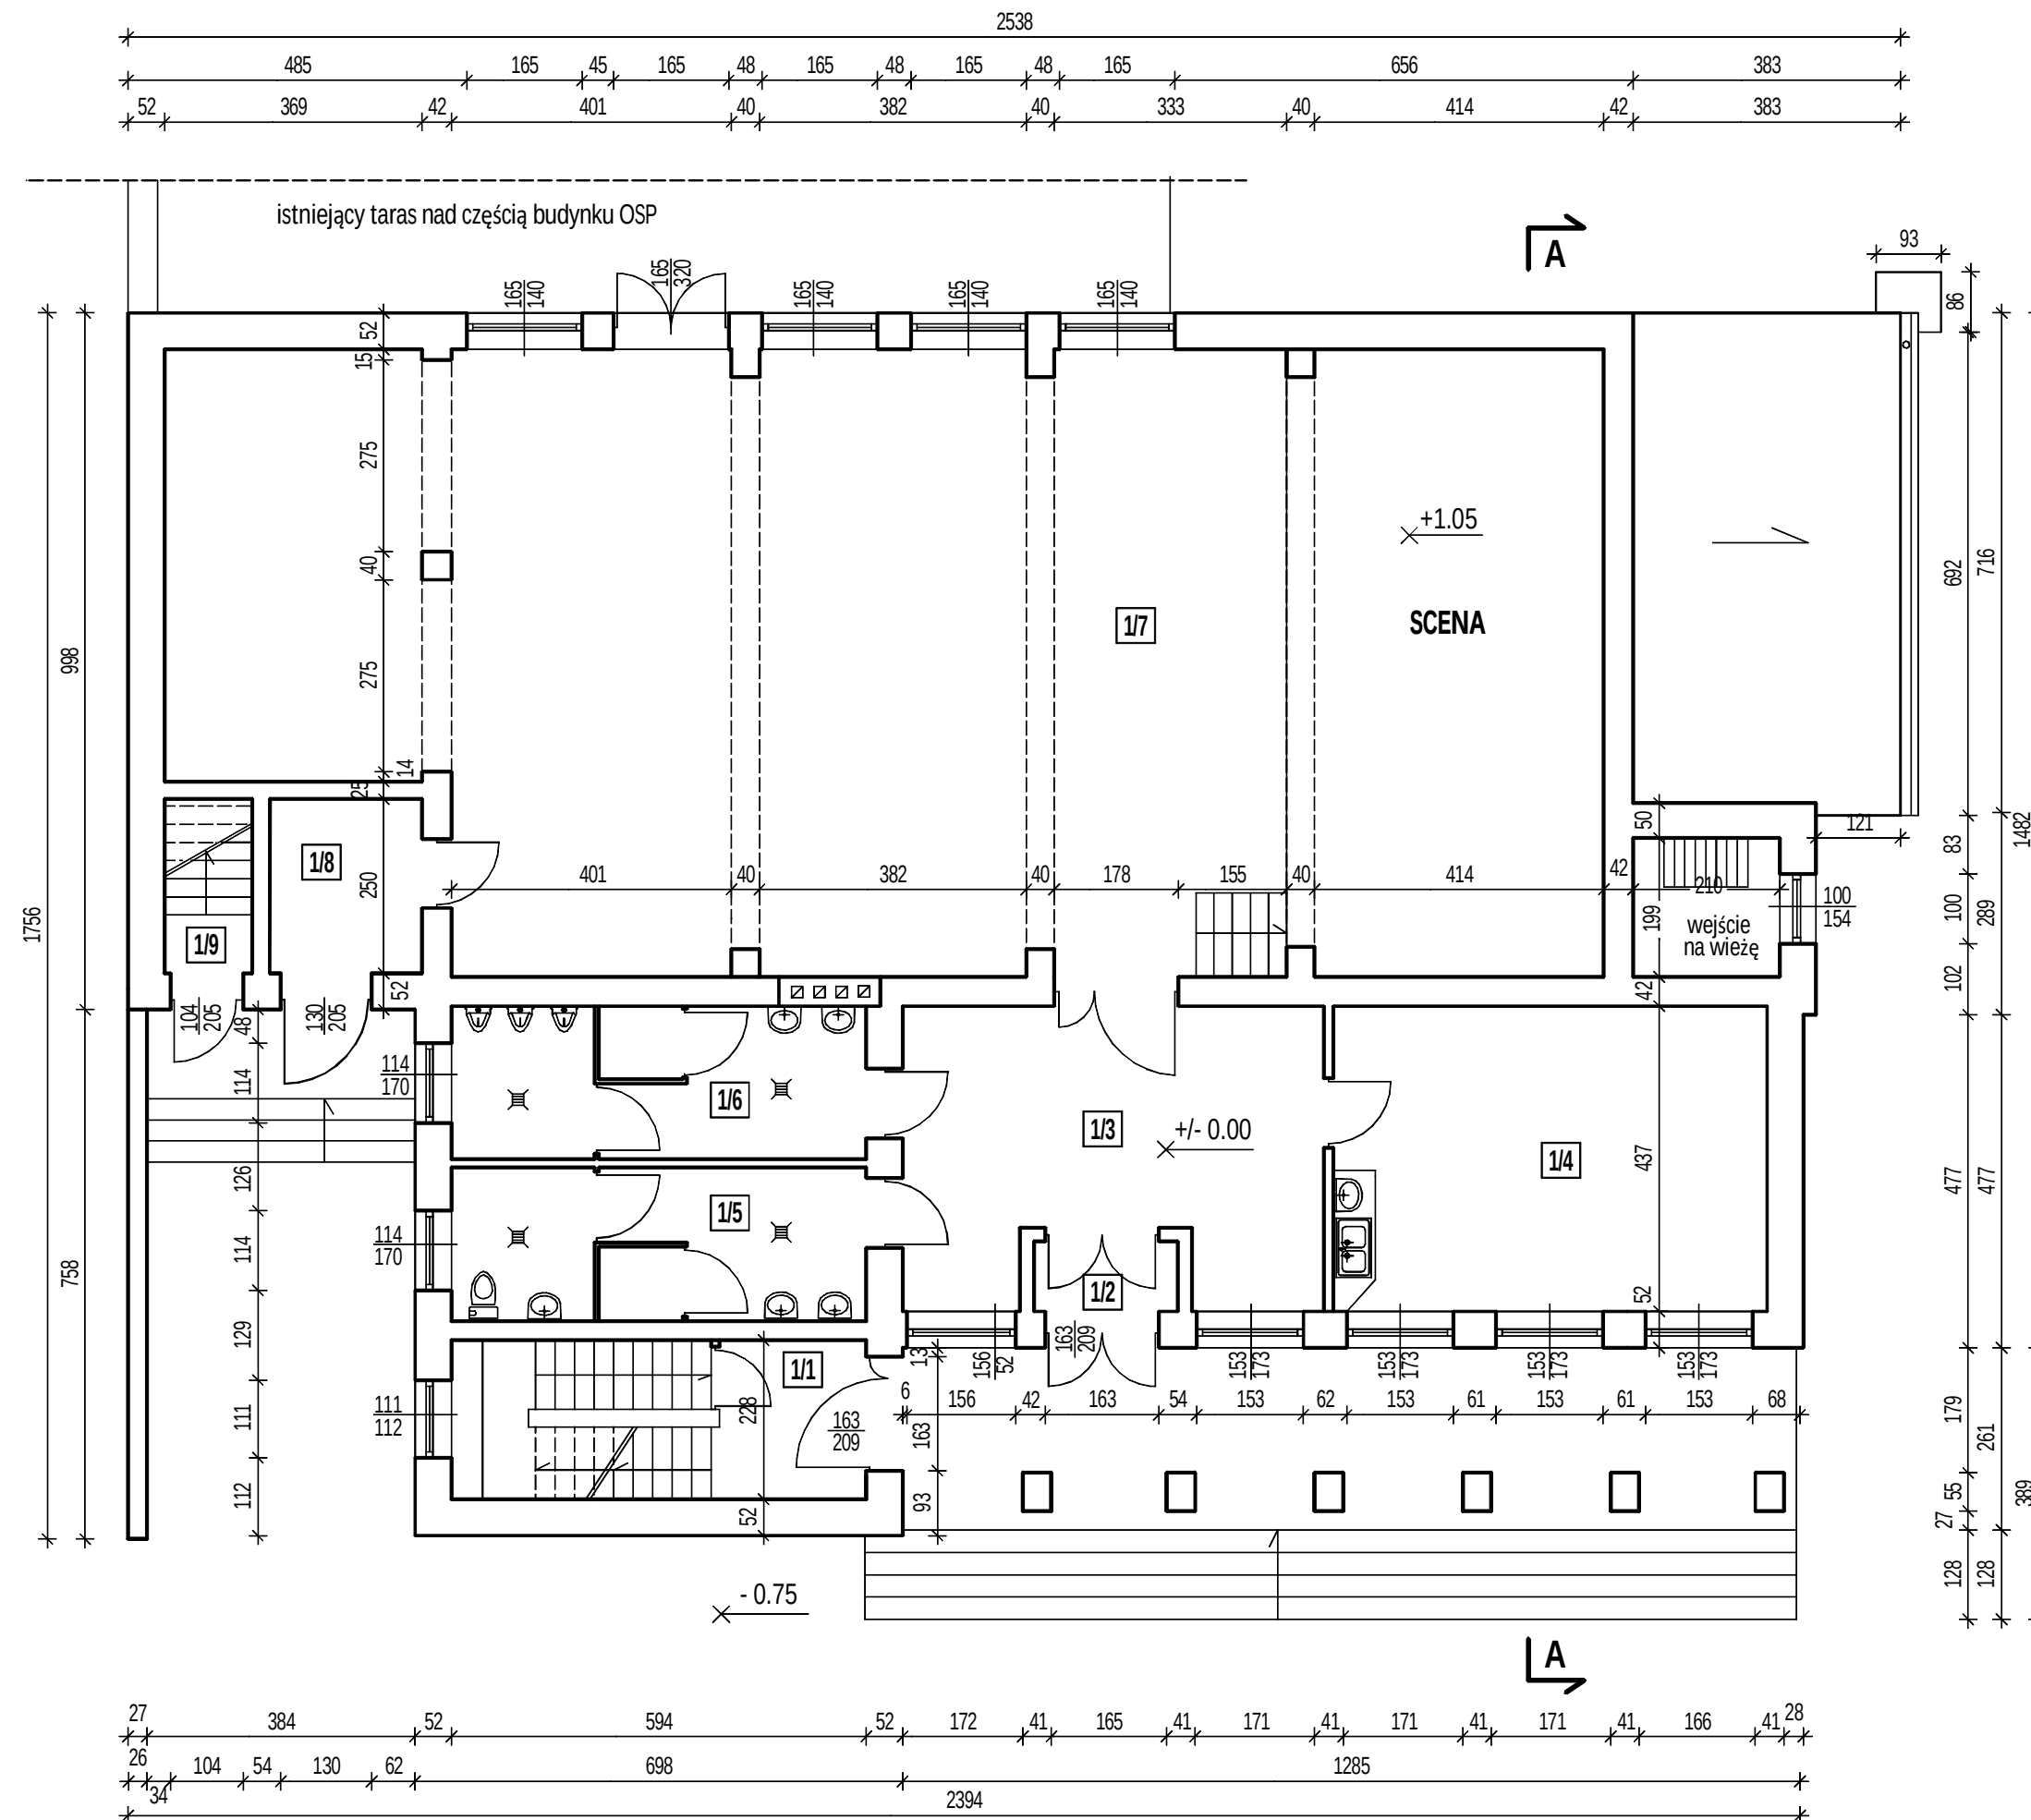


PARTER ISTNIEJĄCEGO BUDYNKU		
NAZWA POMIESZCZENIA	POSADZKA	POWIERZCHNIA UŻYTKOWA
1/1 Klatka schodowa	gres	13,54 m2
1/2 Wiatrołap	gres	2,06 m2
1/3 Holl	gres	23,40 m2
1/4 Pom. socjalne	gres	27,13 m2
1/5 Łazienka damska	gres	13,0 m2
1/6 Łazienka męska	gres	13,0 m2
1/7 Sala widowiskowa	gres	167,77 m2
1/8 Pom. gospodarcze	gres	5,44 m2
1/9 Klatka schodowa	gres	3,13 m2
Razem		268,47 m2

USŁUGI PROJEKTOWE I KOSZTORYSOWE W BUDOWNICTWIE Inż. Dorota Chrzanowska- Siwek ul. Piastowska 29, 07-407 Czerwin NIP: 758-184-71-89, tel: 602 125 441			
Inwestor : Gmina Czerwin, Plac Tysiąclecia 1, 07 - 407 Czerwin			
Lokalizacja : dz. ozn. nr geod. 46/2, obręb ewid. 0006 Czerwin, jedn. ewid. 141503 2 Czerwin			
Temat : ROZBUDOWA, PRZEBUDOWA I NADBUDOWA ISTNIEJĄCEGO BUDYNKU REMIZY OSP			
Nazwa rysunku : RZUT PARTERU - - INWENTARYZACJA		1:100	I-2
Autorzy projektu :		Specjalność :	Nr uprawnień: Podpis :
BRANŻA ARCHITEKTURA			
Projektant: mgr inż. arch. Marta Magdalena Mierzejewska	architektoniczna	38/PDOKK/2021	
Sprawdzający: mgr inż. arch. Aleksander Wietrow	architektoniczna	608/86/Os	
Opracowała: inż. Dorota Chrzanowska- Siwek			
Miejscowość, data:		Ostrołęka, wrzesień 2026 r.	

RZUT PIĘTRA -
- INWENTARYZACJA
skala 1: 100

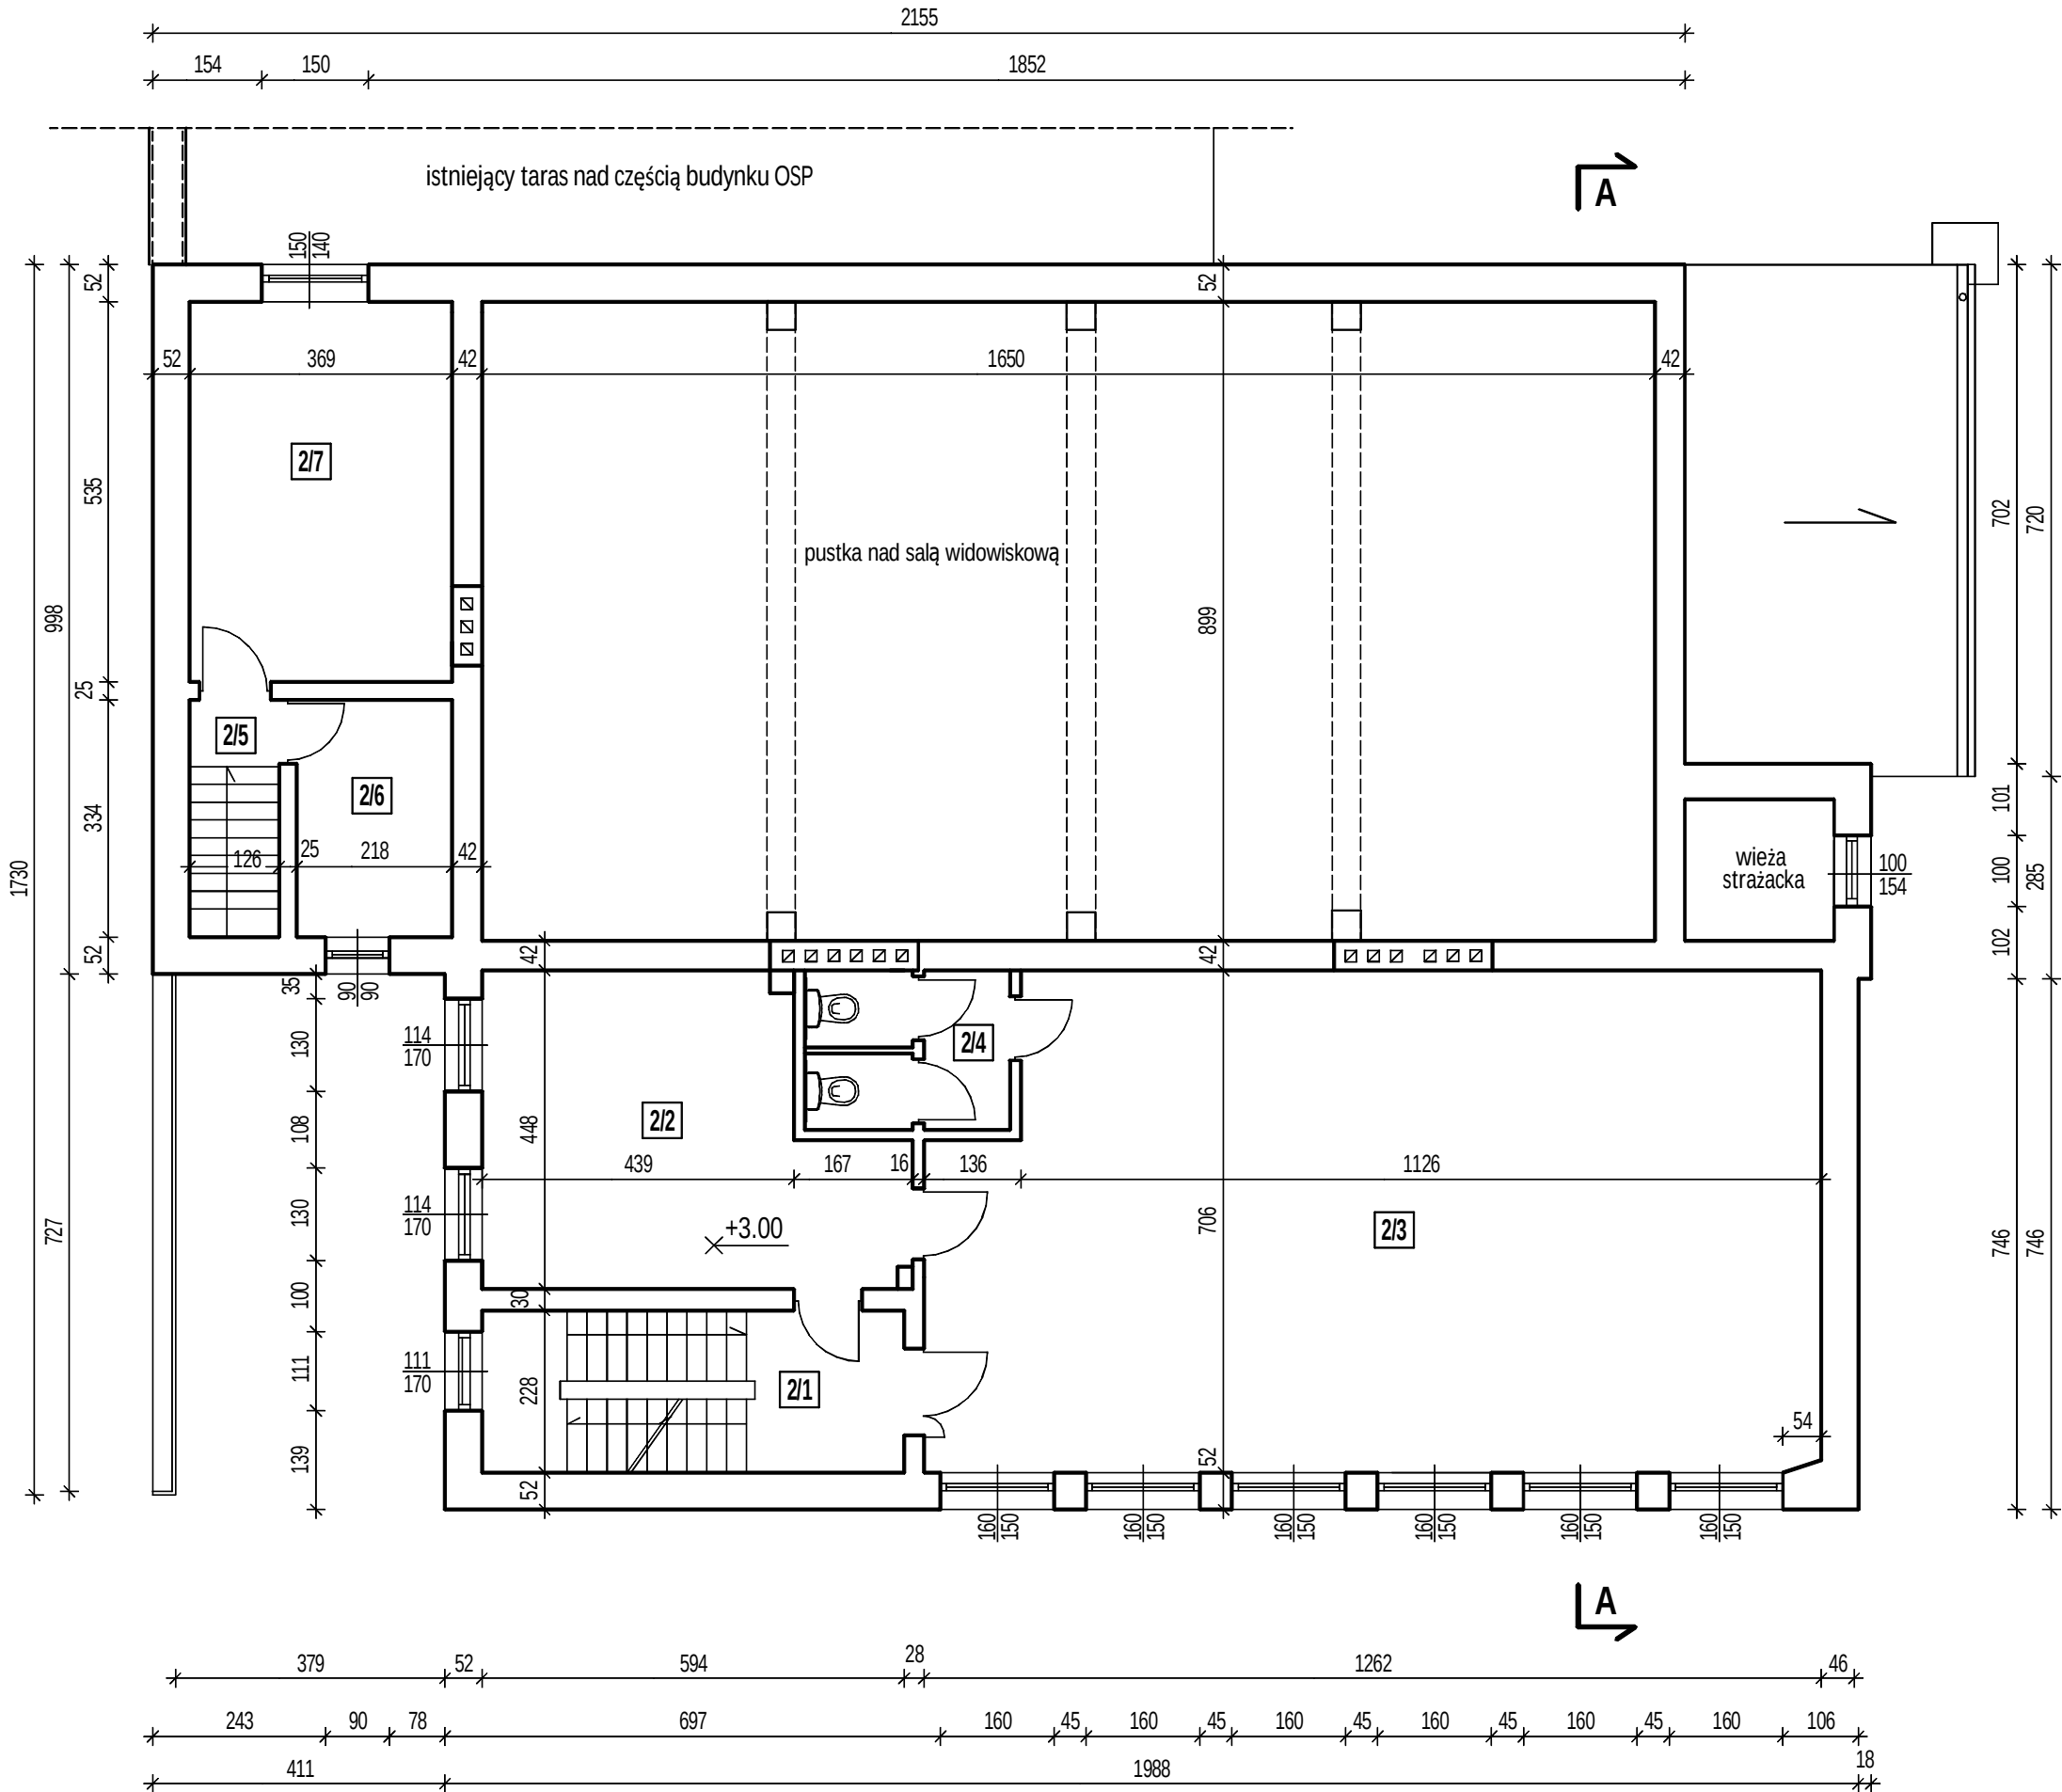

PIĘTRO ISTNIEJĄCEGO BUDYNKU		
NAZWA POMIESZCZENIA	POSADZKA	POWIERZCHNIA UŻYTKOWA
2/1 Klatka schodowa	gres	13,54 m2
2/2 Pomieszczenie	gres	22,98 m2
2/3 Pomieszczenie	gres	86,50 m2
2/4 Łazienka	gres	6,45 m2
2/5 Klatka schodowa	gres	4,20 m2
2/6 Pomieszczenie	gres	7,28 m2
2/7 Pomieszczenie	gres	19,74 m2
Razem		160,69 m2

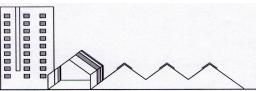

USŁUGI PROJEKTOWE I KOSZTORYSOWE
W BUDOWNICTWIE

Inż. Dorota Chrzanowska-Siwiek
ul. Piastowska 29, 07-407 Czerwin
NIP: 758-184-71- 89, tel: 602 125 441

Inwestor : Gmina Czerwin, Plac Tysiąclecia 1, 07 - 407 Czerwin

Lokalizacja : dz. ozn. nr geod. 46/2, obręb ewid. 0006 Czerwin,
jedn. ewid. 141503_2 Czerwin

Temat : **ROZBUDOWA, PRZEBUDOWA I NADBUDOWA
ISTNIEJĄCEGO BUDYNKU REMIZY OSP**

Nazwa rysunku :	RZUT PIĘTRA - - INWENTARYZACJA	1:100	I-3
-----------------	---	-------	------------

Autorzy projektu :	Specjalność :	Nr uprawnień:	Podpis :
--------------------	---------------	---------------	----------

BRANŻA ARCHITEKTURA


Projektant: mgr inż. arch. Marta Magdalena Mierzejewska	architektoniczna	38/PDOKK/2021	
--	------------------	---------------	--

Sprawdzający: mgr inż. arch. Aleksander Wietrow	architektoniczna	608/86/Os	
--	------------------	-----------	--

Opracowała: inż. Dorota Chrzanowska- Siwek			
---	--	--	--


Miejscowość, data:	Ostrołęka, wrzesień 2026 r.
--------------------	-----------------------------

RZUT PODDASZA -
- INWENTARYZACJA
skala 1: 100

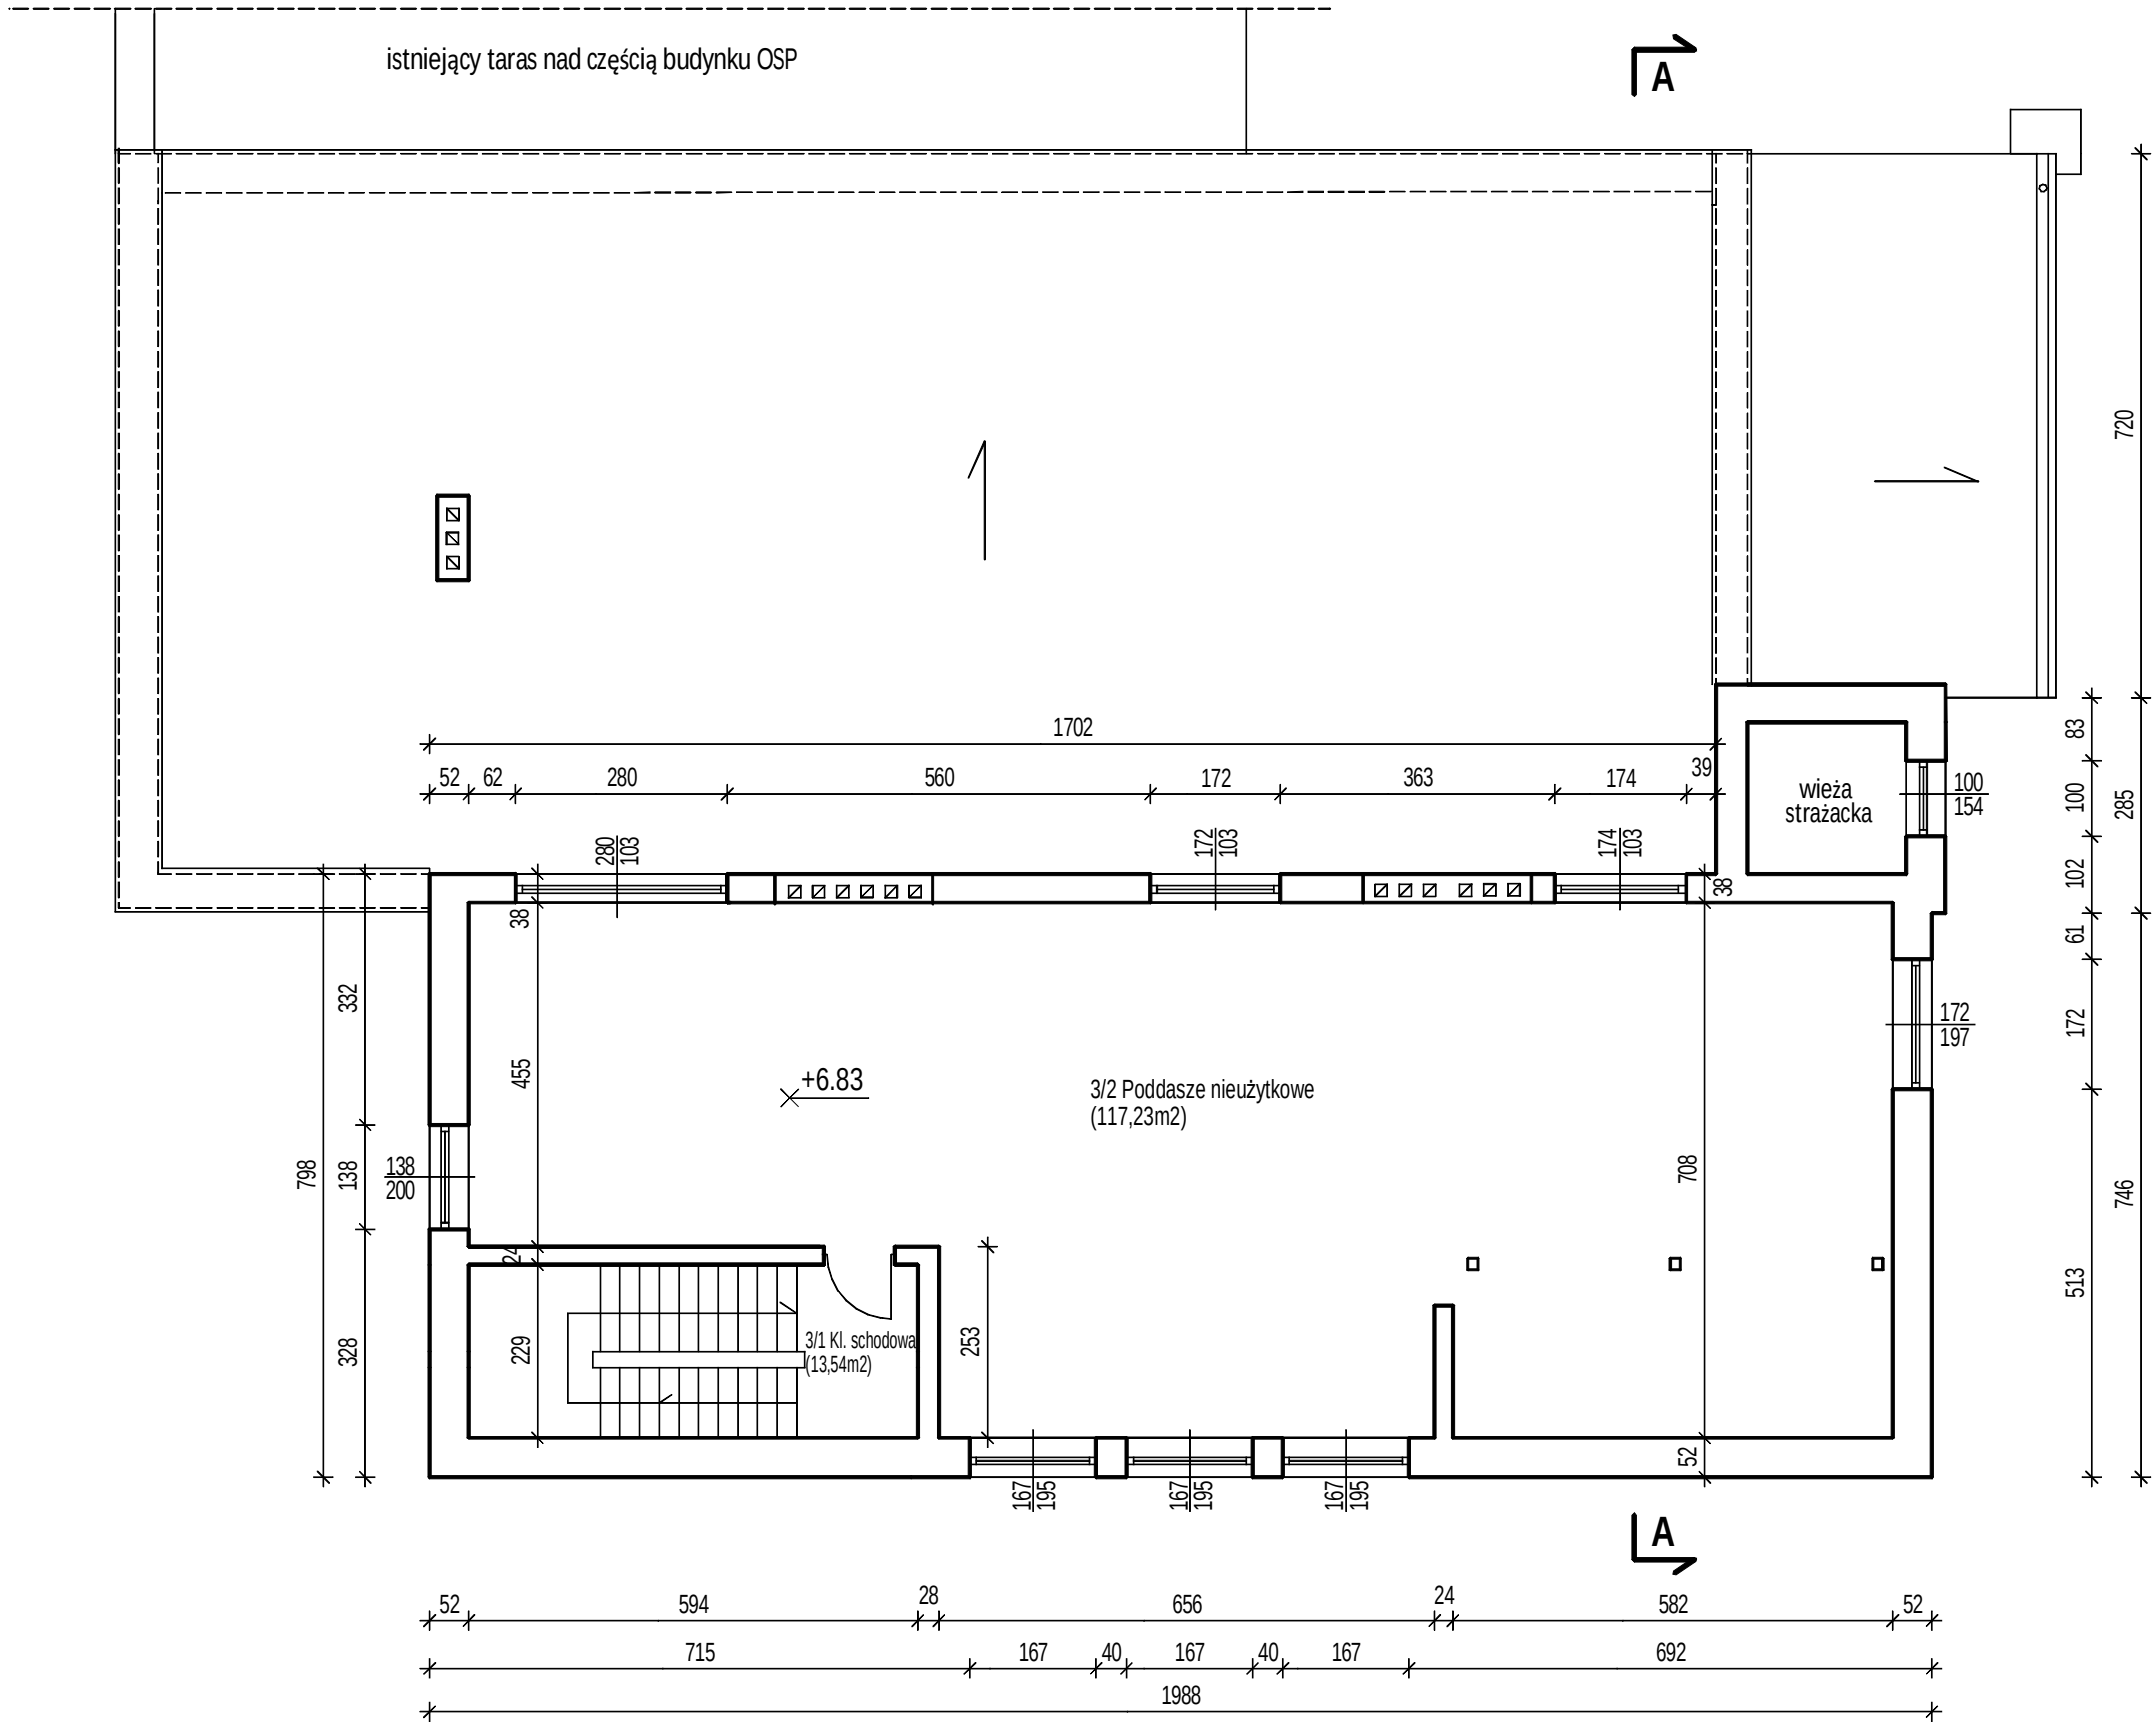


USŁUGI PROJEKTOWE I KOSZTORYSOWE W BUDOWNICTWIE Inż. Dorota Chrzanowska-Siwiek ul. Piłtowska 29, 07-407 Czerwin NIP: 758-184-71-89, tel: 602 125 441			
Inwestor : Gmina Czerwin, Plac Tysiąclecia 1, 07 - 407 Czerwin			
Lokalizacja : dz. ozn. nr geod. 46/2, obręb ewid. 0006 Czerwin, jedn. ewid. 141503 2 Czerwin			
Temat : ROZBUDOWA, PRZEBUDOWA I NADBUDOWA ISTNIEJĄCEGO BUDYNKU REMIZY OSP			
Nazwa rysunku : RZUT PODDASZA - INWENTARYZACJA		1:100	I-4
Autorzy projektu :	Specjalność :	Nr uprawnień:	Podpis :
BRANŻA ARCHITEKTURA			
Projektant: mgr inż. arch. Marta Magdalena Mierzejewska	architektoniczna	38/PDOKK/2021	
Sprawdzający: mgr inż. arch. Aleksander Wietrow	architektoniczna	608/86/Os	
Opracowała: inż. Dorota Chrzanowska-Siwiek			
Miejscowość, data: Ostrołęka, wrzesień 2026 r.			

RZUT DACHU -
- INWENTARYZACJA
skala 1: 100

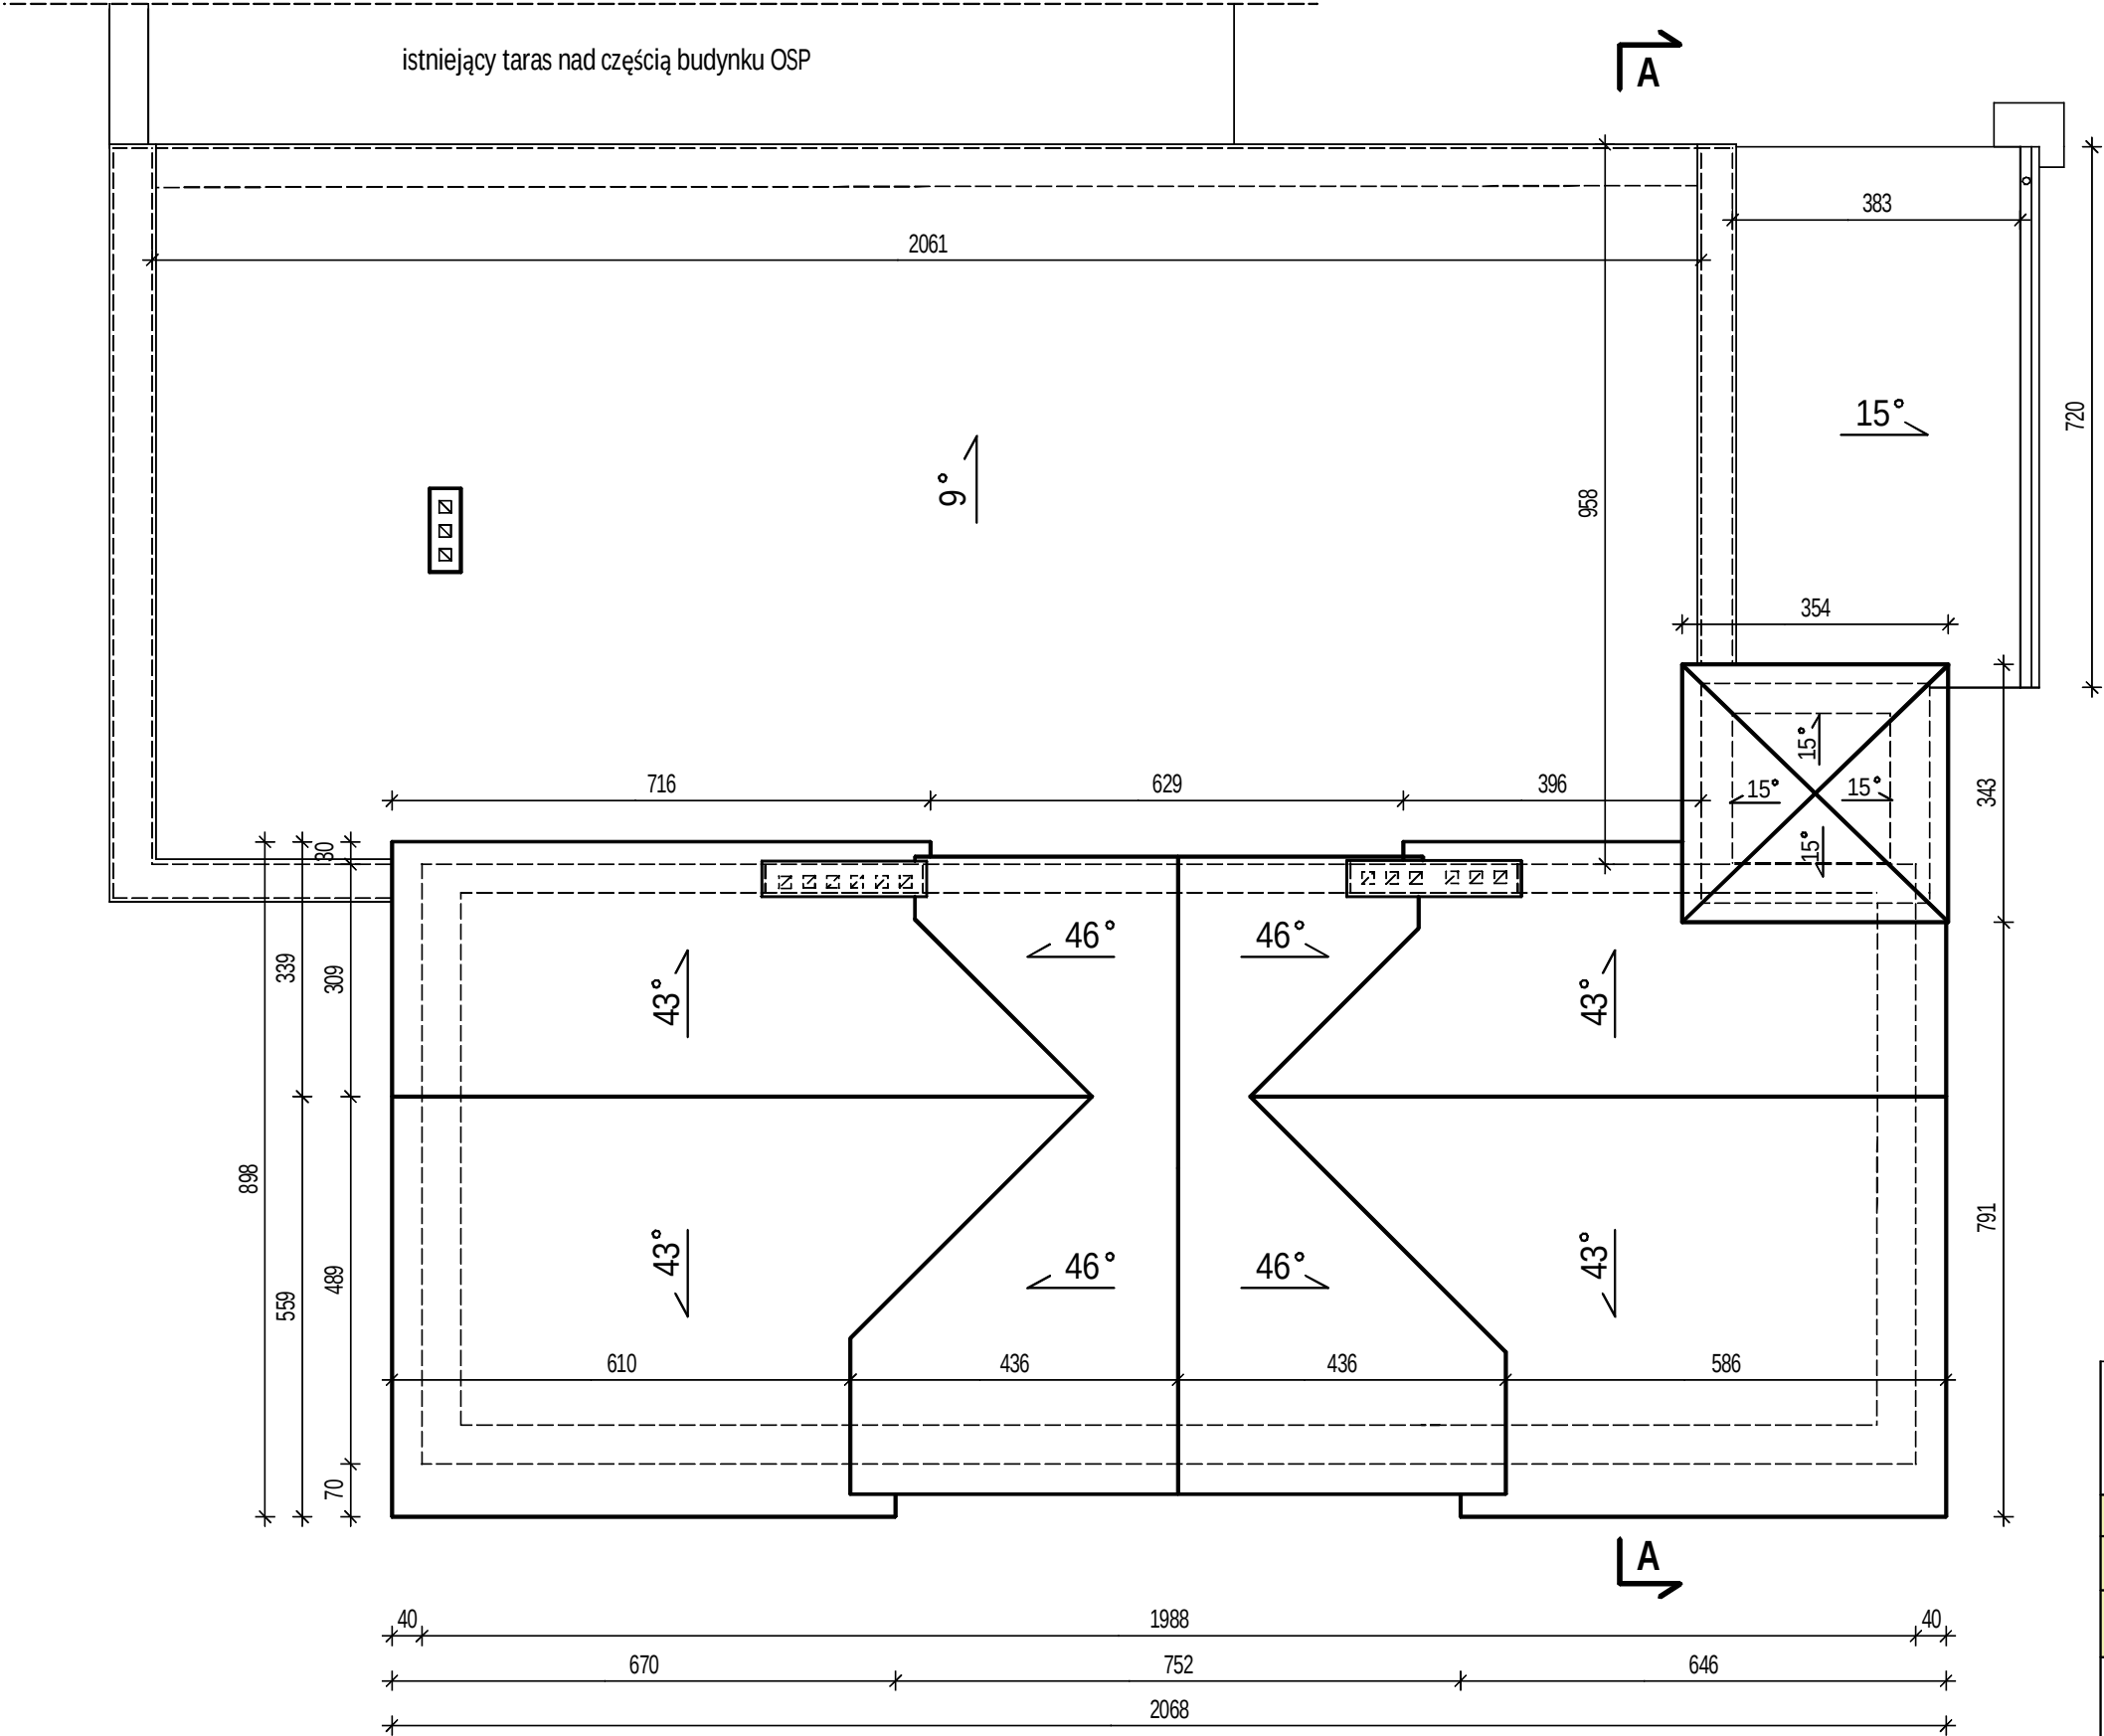

USŁUGI PROJEKTOWE I KOSZTORYSOWE W BUDOWNICTWIE Inż. Dorota Chrzanowska- Siwek ul. Piastowska 29, 07-407 Czerwin NIP: 758-184-71-89, tel: 602 125 441			
Inwestor : Gmina Czerwin, Plac Tysiąclecia 1, 07 - 407 Czerwin			
Lokalizacja : dz. ozn. nr geod. 46/2, obręb ewid. 0006 Czerwin, jeden. ewid. 141503 2 Czerwin			
Temat : ROZBUDOWA, PRZEBUDOWA I NADBUDOWA ISTNIEJĄCEGO BUDYNKU REMIZY OSP			
Nazwa rysunku : RZUT DACHU - - INWENTARYZACJA		1:100	I-5
Autorzy projektu :	Specjalność :	Nr uprawnień:	Podpis :
BRANŻA ARCHITEKTURA			
Projektant: mgr inż. arch. Marta Magdalena Mierzejewska	architektoniczna	38/PDOKK/2021	
Sprawdzający: mgr inż. arch. Aleksander Wietrow	architektoniczna	608/86/Os	
Opracowała: inż. Dorota Chrzanowska- Siwek			
Miejscowość, data: Ostrołęka, wrzesień 2026 r.			

PRZEKRÓJ -
- INWENTARYZACJA
skala 1: 100

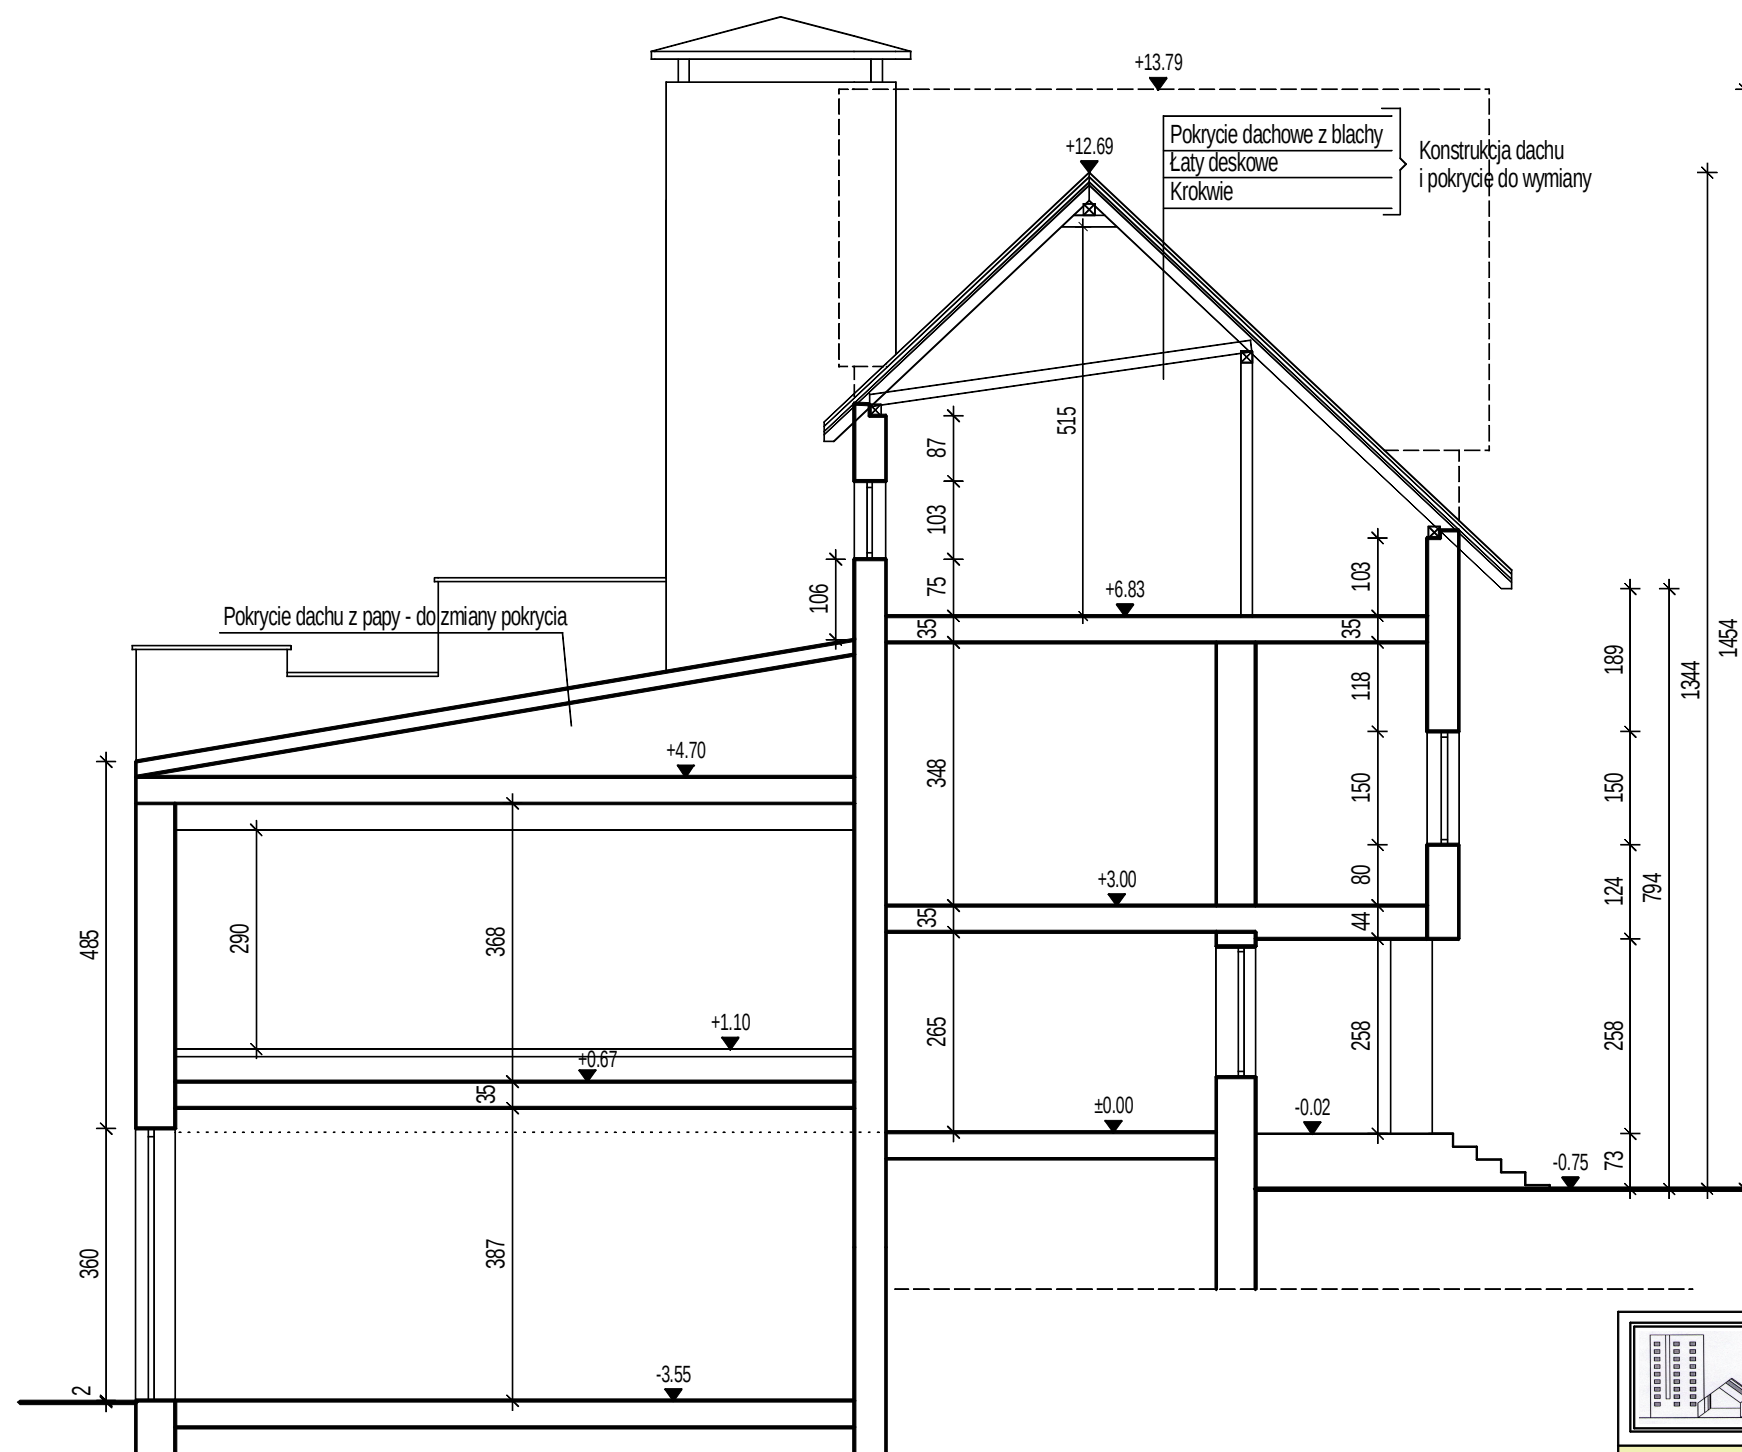

**USŁUGI PROJEKTOWE I KOSZTORYSOWE
W BUDOWNICTWIE**
Inż. Dorota Chrzanowska- Siwek
ul. Piastowska 29, 07-407 Czerwin
NIP: 758-184-71-89, tel: 602 125 441

Inwestor : Gmina Czerwin, Plac Tysiąclecia 1, 07 - 407 Czerwin

Lokalizacja : dz. ozn. nr geod. 46/2, obręb ewid. 0006 Czerwin,
jedin. ewid. 141503 2 Czerwin

Temat : **ROZBUDOWA, PRZEBUDOWA I NADBUDOWA
ISTNIEJĄCEGO BUDYNKU REMIZY OSP**

Nazwa rysunku : **PRZEKRÓJ A-A -
- INWENTARYZACJA** 1:100 **I-6**

Autorzy projektu : Specjalność : Nr uprawnień: Podpis :

BRANŻA ARCHITEKTURA



Projektant:
mgr inż. arch. Marta Magdalena Mierzejewska architektoniczna 38/PDOKK/2021

Sprawdzający:
mgr inż. arch. Aleksander Wietrow architektoniczna 608/86/Os

Opracowała:
inż. Dorota Chrzanowska- Siwek


Miejscowość, data: Ostrołęka, wrzesień 2026 r.

ELEWACJE -
- INWENTARYZACJA
skala 1: 100

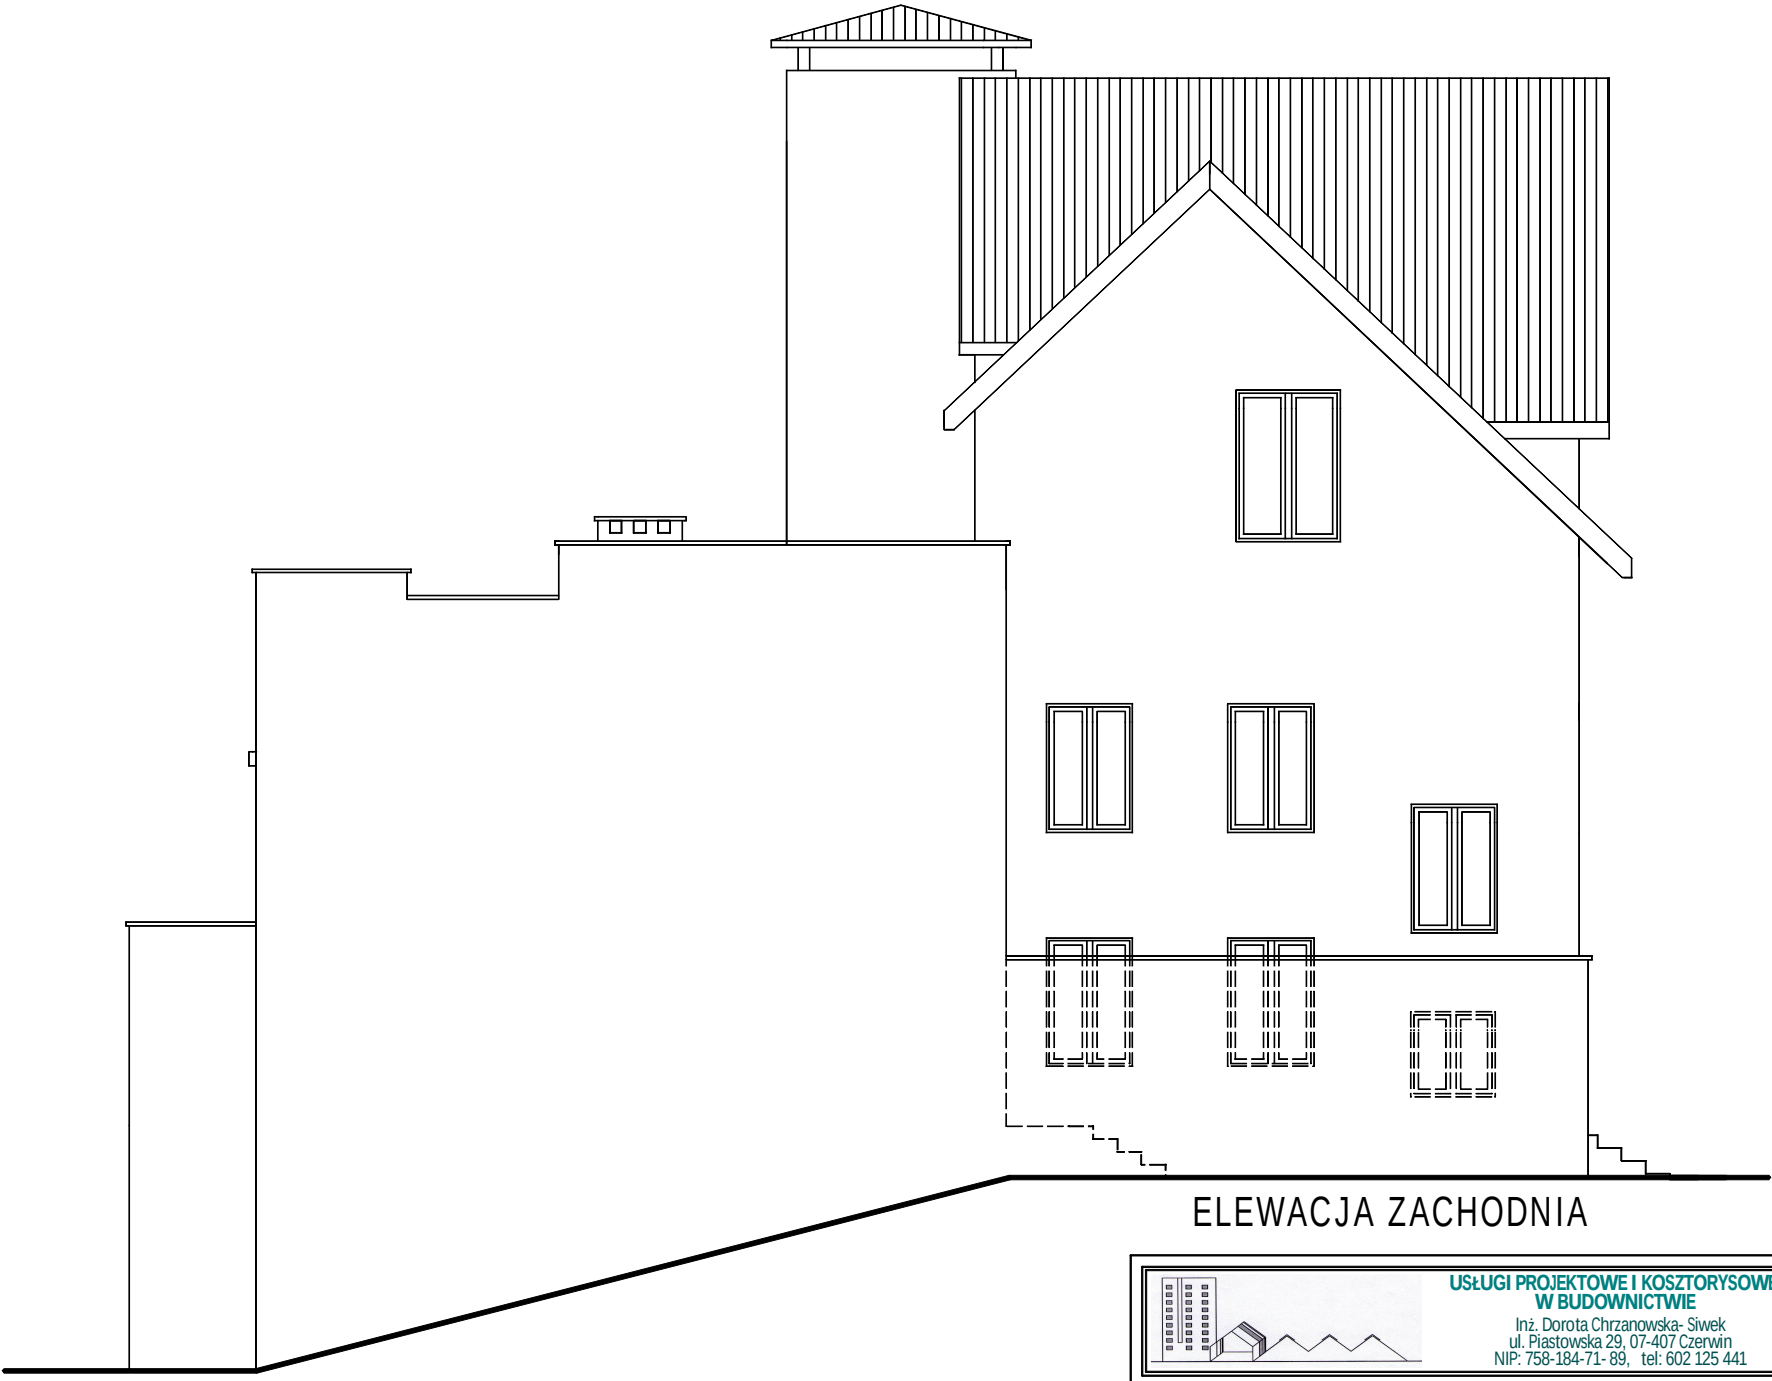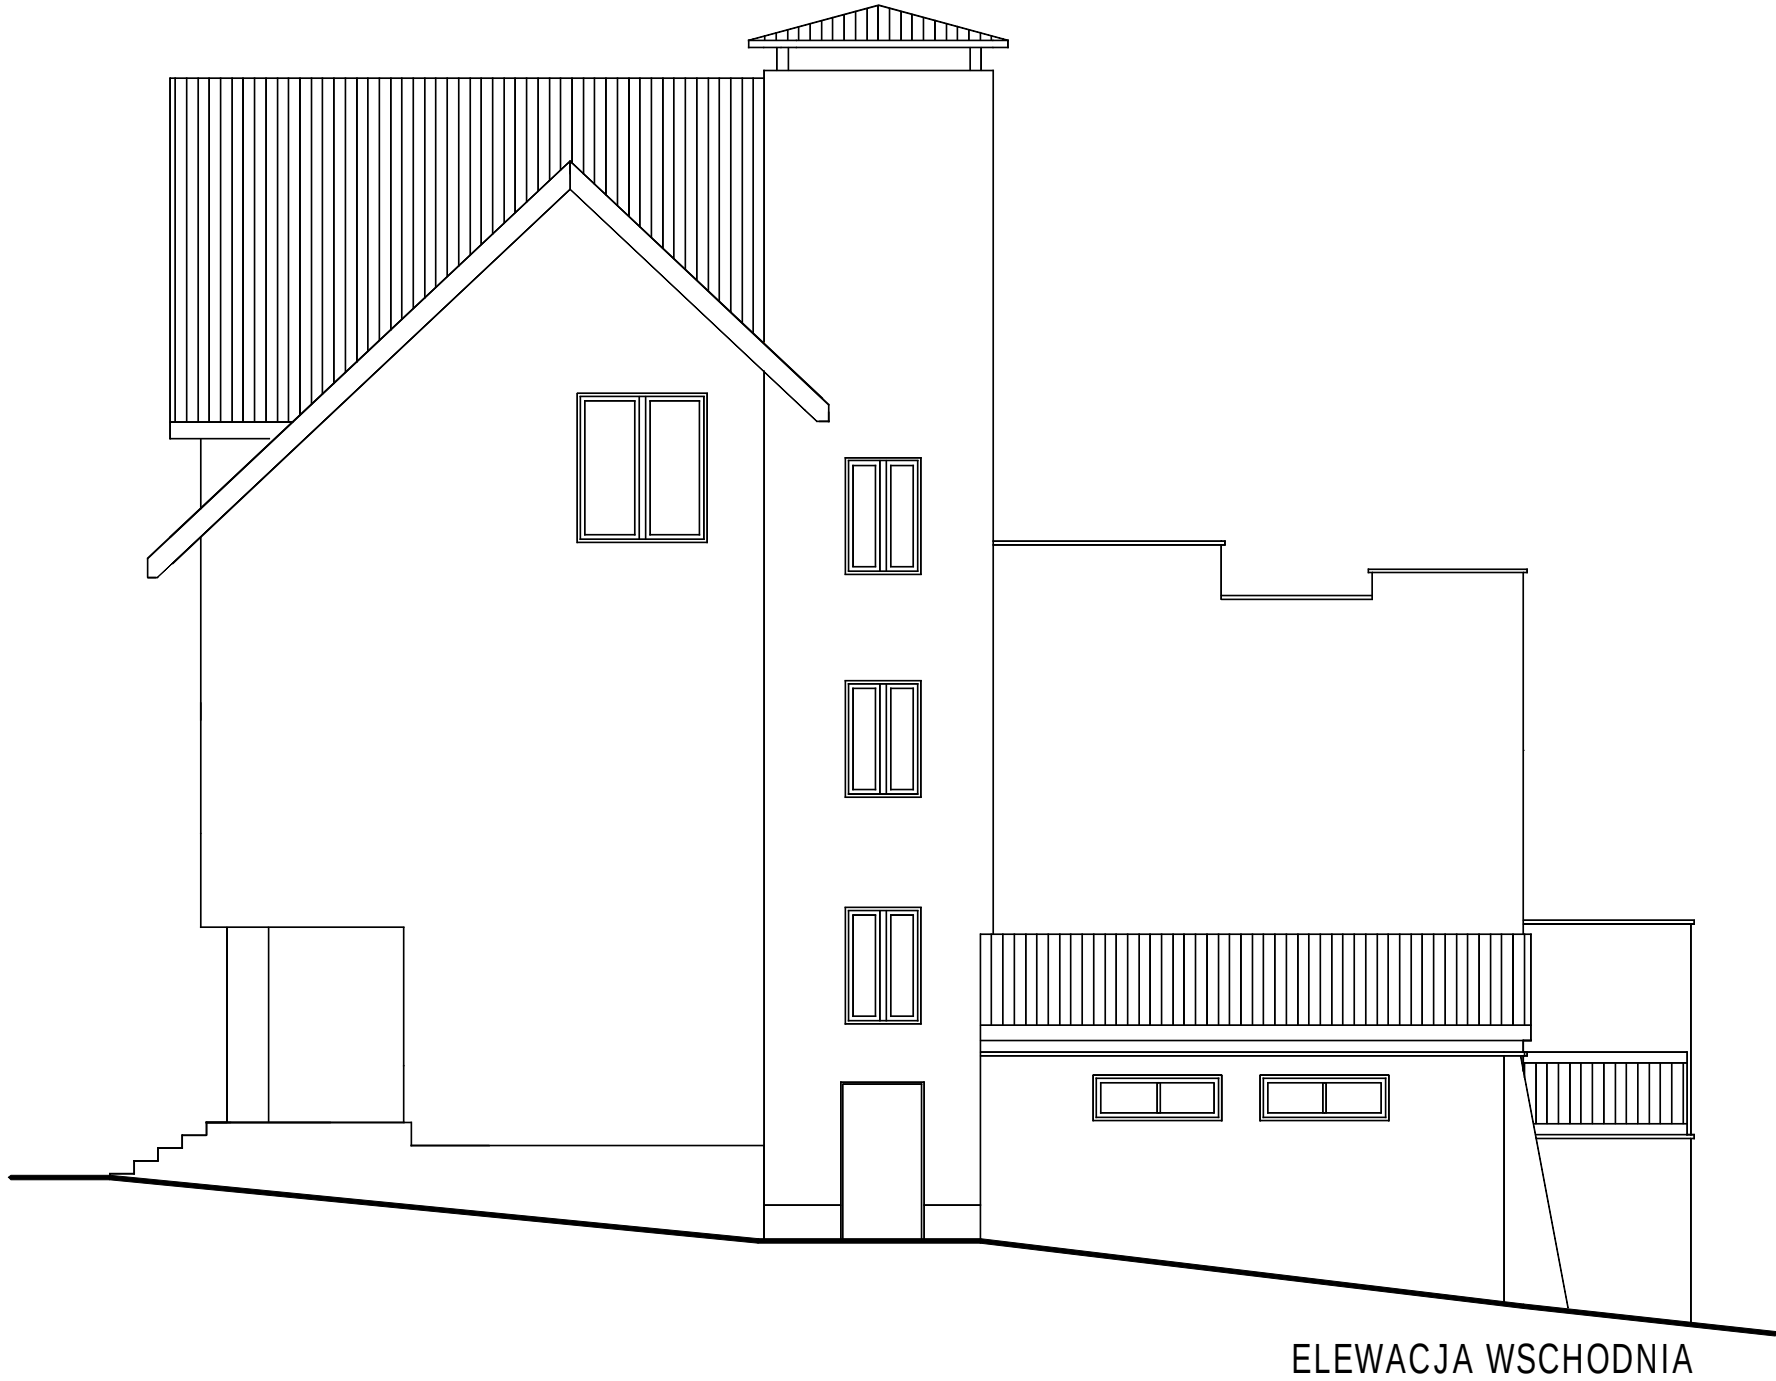

ELEWACJA ZACHODNIA

ELEWACJA WSCHODNIA

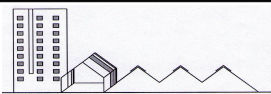 USŁUGI PROJEKTOWE I KOSZTORYSOWE W BUDOWNICTWIE Inż. Dorota Chrzanowska- Siwek ul. Piastowska 29, 07-407 Czerwin NIP: 758-184-71- 89, tel: 602 125 441			
Inwestor : Gmina Czerwin, Plac Tysiąclecia 1, 07 - 407 Czerwin			
Lokalizacja : dz. ozn. nr geod. 46/2, obręb ewid. 0006 Czerwin, jeden. ewid. 141503 2 Czerwin			
Temat : ROZBUDOWA, PRZEBUDOWA I NADBUDOWA ISTNIEJĄCEGO BUDYNKU REMIZY OSP			
Nazwa rysunku : ELEWACJE - - INWENTARYZACJA		1:100	I-7
Autorzy projektu :	Specjalność :	Nr uprawnień:	Podpis :
BRANŻA ARCHITEKTURA			
Projektant: mgr inż. arch. Marta Magdalena Mierzejewska	architektoniczna	38/PDOKK/2021	
Sprawdzający: mgr inż. arch. Aleksander Wietrow	architektoniczna	608/86/Os	
Opracowała: inż. Dorota Chrzanowska- Siwek			
Miejscowość, data:		Ostrołęka, wrzesień 2026 r.	

ELEWACJE -
- INWENTARYZACJA
skala 1: 100



ELEWACJA PÓŁNOCNA



ELEWACJA POŁUDNIOWA

USŁUGI PROJEKTOWE I KOSZTORYSOWE W BUDOWNICTWIE Inż. Dorota Chrzanowska-Siwiek ul. Piastowska 29, 07-407 Czerwin NIP: 758-184-71-89, tel: 602 125 441			
Inwestor : Gmina Czerwin, Plac Tysiąclecia 1, 07 - 407 Czerwin			
Lokalizacja : dz. ozn. nr geod. 46/2, obręb ewid. 0006 Czerwin, jedn. ewid. 141503 2 Czerwin			
Temat : ROZBUDOWA, PRZEBUDOWA I NADBUDOWA ISTNIEJĄCEGO BUDYNKU REMIZY OSP			
Nazwa rysunku : ELEWACJE - - INWENTARYZACJA		1:100	I-8
Autorzy projektu :	Specjalność :	Nr uprawnień:	Podpis :
BRANŻA ARCHITEKTURA			
Projektant: mgr inż. arch. Marta Magdalena Mierzejewska	architektoniczna	38/PDOKK/2021	
Sprawdzający: mgr inż. arch. Aleksander Wietrow	architektoniczna	608/86/Os	
Opracowała: inż. Dorota Chrzanowska-Siwiek			
Miejscowość, data: Ostrołęka, wrzesień 2026 r.			