



RZUT PIWNICY
skala 1: 100

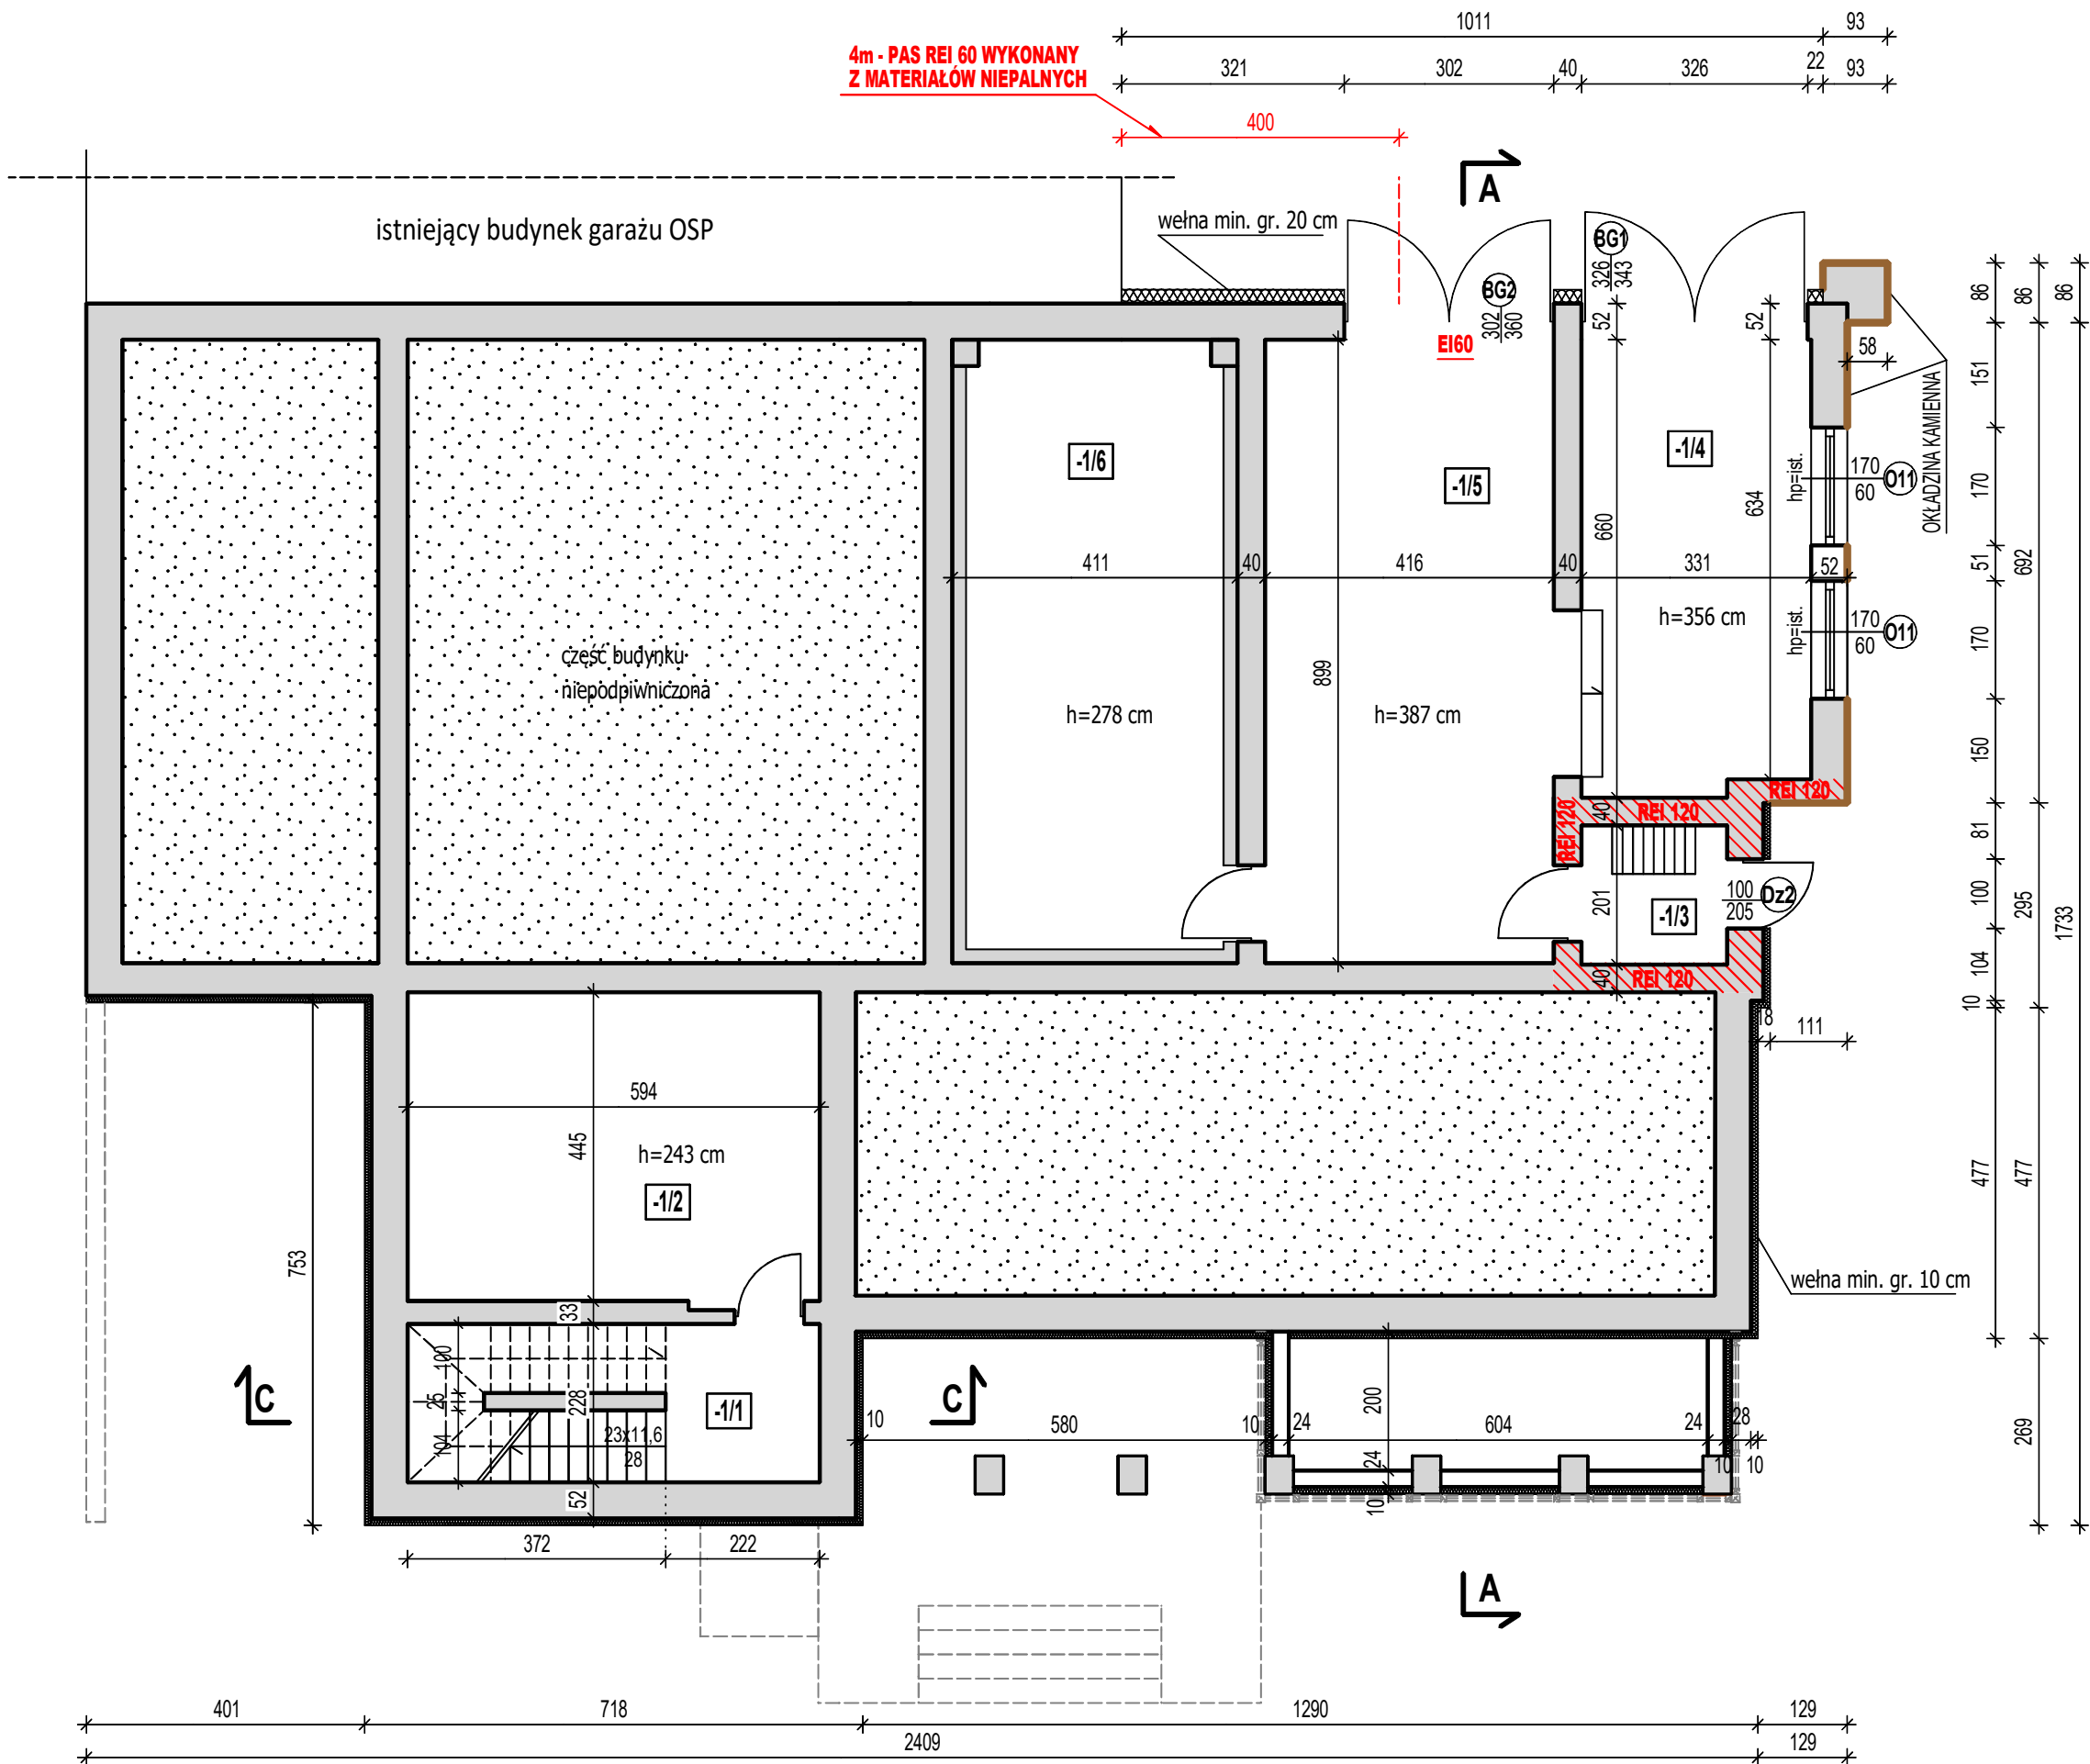

PIWNICA BUDYNKU		
NAZWA POMIESZCZENIA	POSADZKA	POWIERZCHNIA UŻYTKOWA
-1/1 Klatka schodowa	gres	13,54 m2
-1/2 Kotłownia	gres	26,43 m2
-1/3 Pom. (wejście na wieżę)	betonowa	4,21 m2
-1/4 Pom. garażowe	betonowa	21,50 m2
-1/5 Pom. garażowe	betonowa	37,38 m2
-1/6 Pom. gospodarcze	betonowa	32,50 m2
Razem		135,56 m2

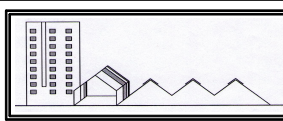


USŁUGI PROJEKTOWE I KOSZTORYSOWE
W BUDOWNICTWIE

Inż. Dorota Chrzanowska-Siwiek
ul. Piastowska 29, 07-407 Czerwin
NIP: 758-184-71-89, tel: 602 125 441

Inwestor : Gmina Czerwin, Plac Tysiąclecia 1, 07 - 407 Czerwin			
Lokalizacja : dz. ozn. nr geod. 46/2, obręb ewid. 0006 Czerwin, jedn. ewid. 141503 2 Czerwin			
Temat : ROZBUDOWA, PRZEBUDOWA I NADBUDOWA ISTNIEJĄCEGO BUDYNKU REMIZY OSP			
Nazwa rysunku : RZUT PIWNICY		1:100	A-1
Autorzy projektu :		Specjalność :	Nr uprawnień: Podpis :
BRANŻA ARCHITEKTURA			
Projektant: mgr inż. arch. Marta Magdalena Mierzejewska		architektoniczna	38/PDOKK/2021
Sprawdzający: mgr inż. arch. Aleksander Wietrow		architektoniczna	608/86/Os
Opracowała: inż. Dorota Chrzanowska-Siwiek			
Miejscowość, data: Ostrołęka, wrzesień 2026 r.			

RZUT PARTERU
skala 1: 100

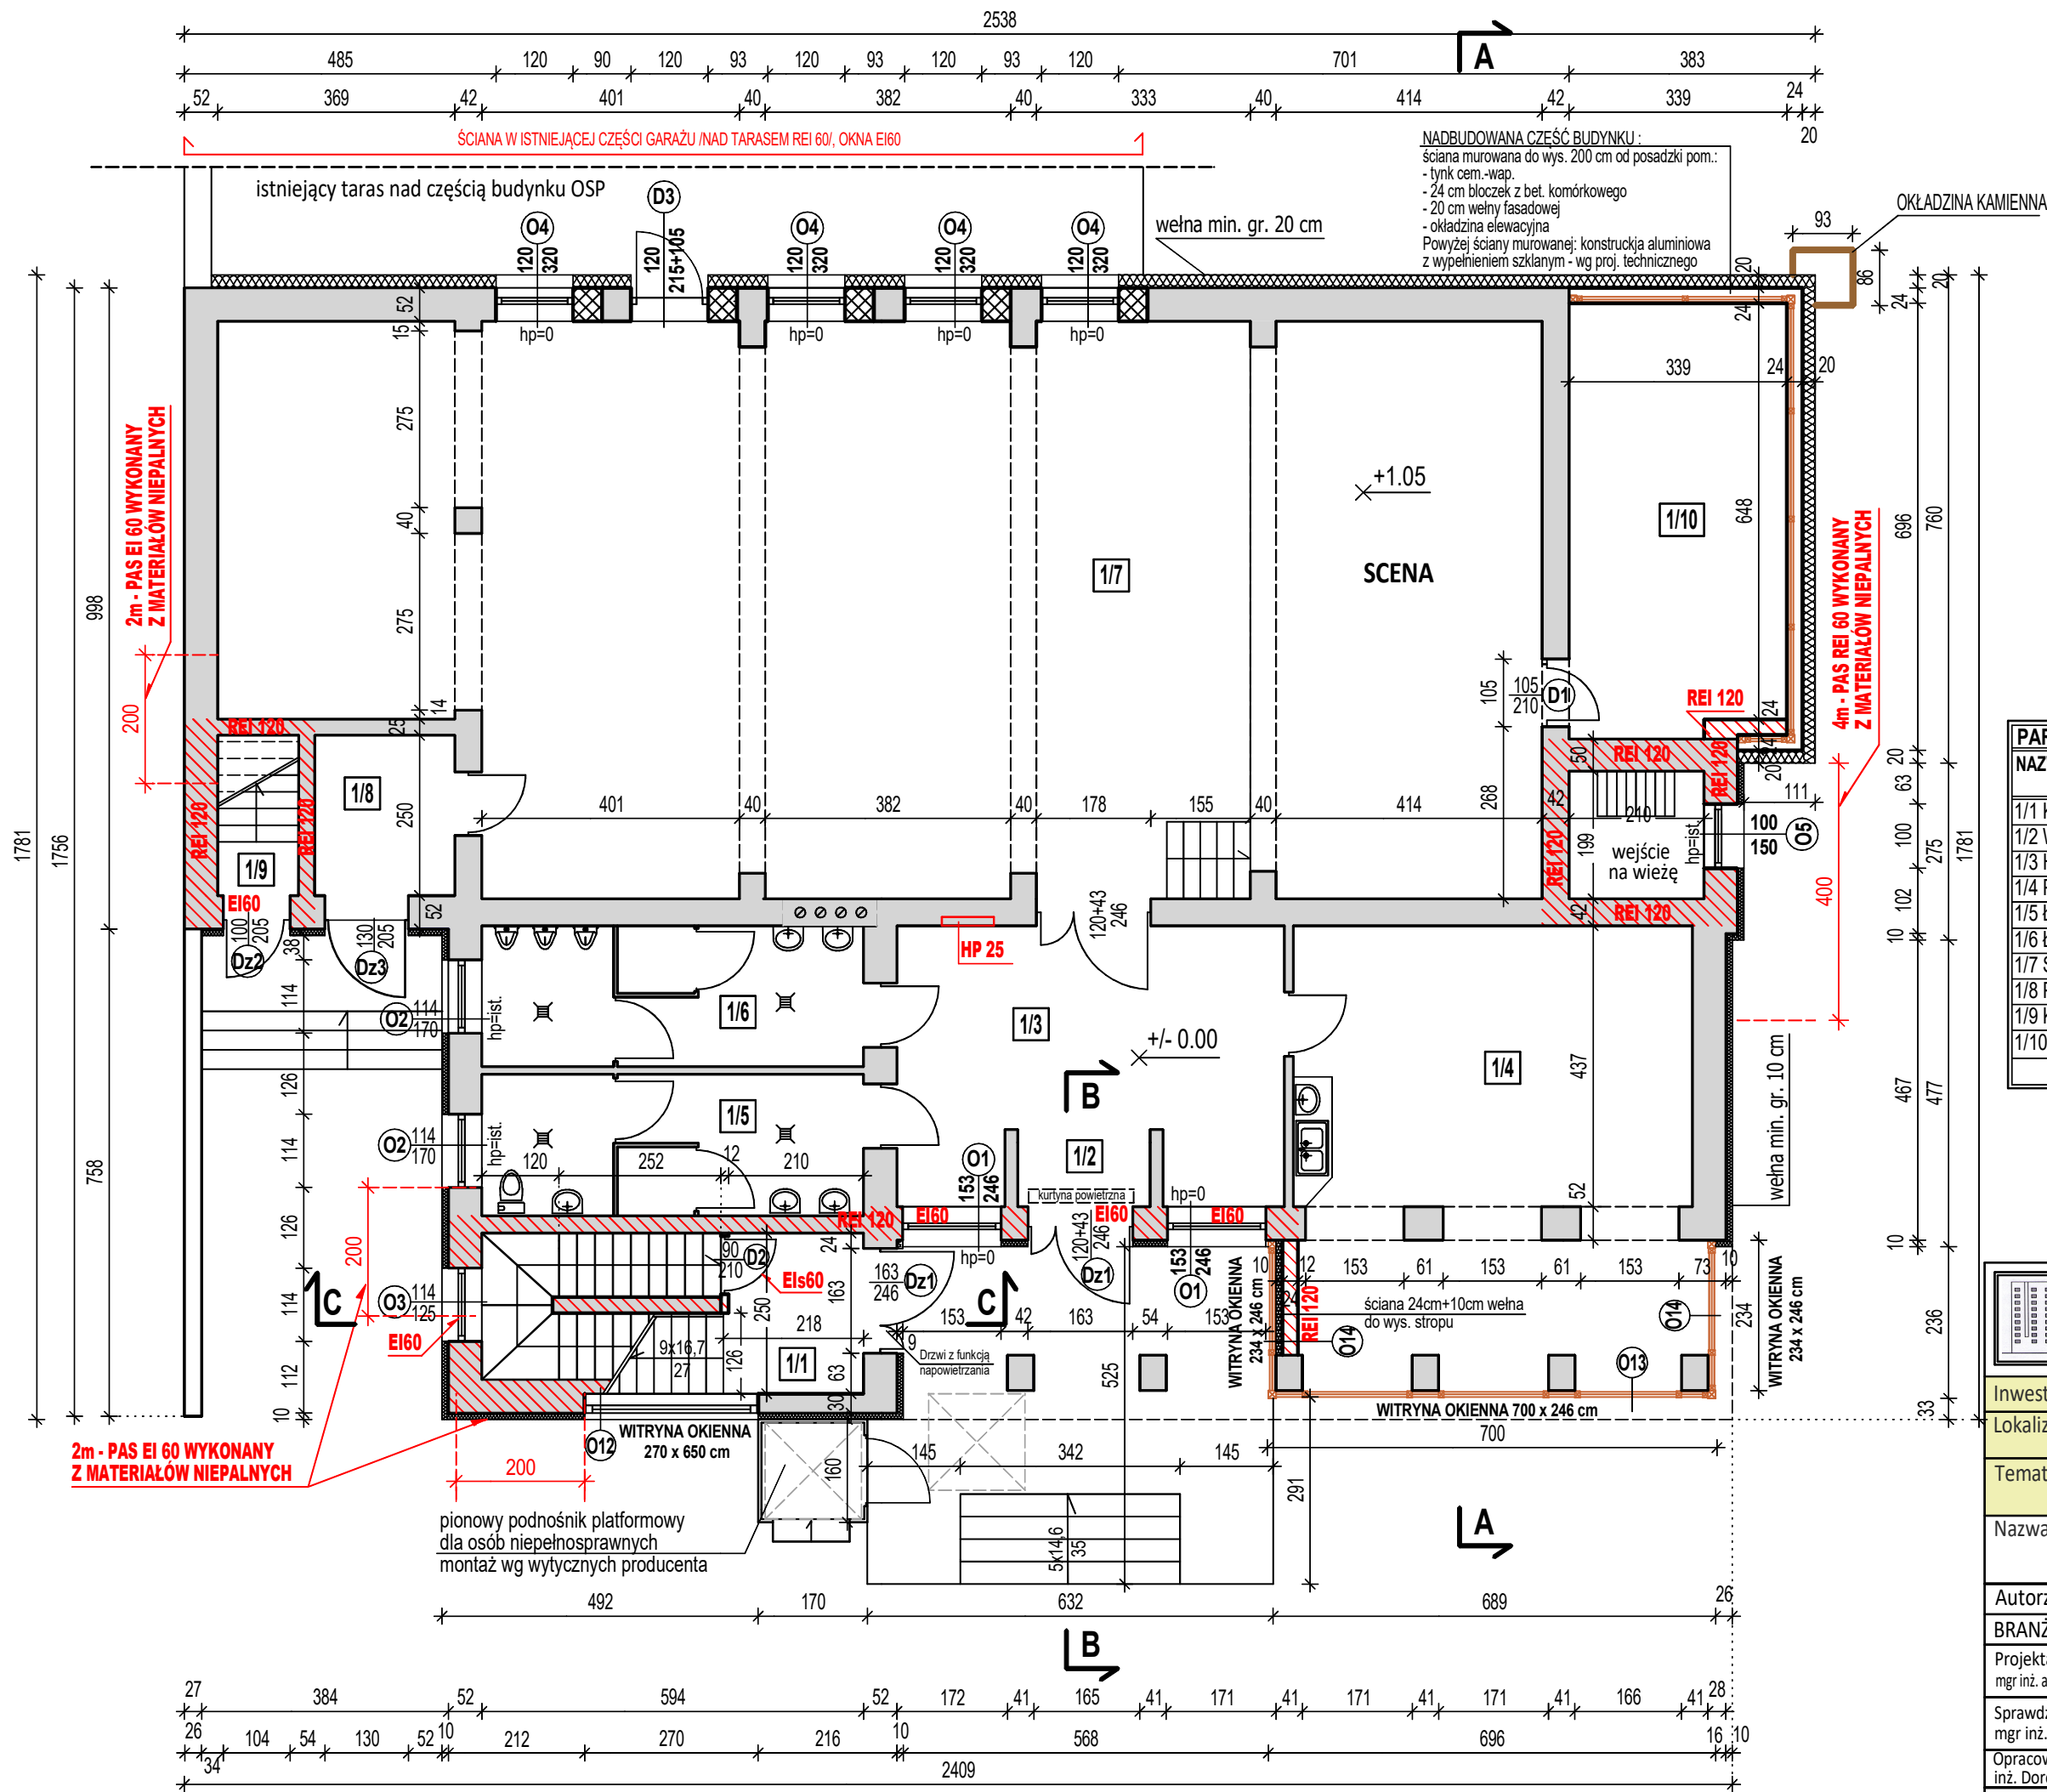

LEGENDA:


[Symbol]	- Ściany istniejące
[Symbol]	- Ściany projektowane
[Symbol]	- Ściany i schody wewnętrzne do rozbiórki
[Symbol]	- Otwory do zamurowania
[Symbol]	- Wełna fasadowa gr. 10/20 cm

PARTER BUDYNKU		
NAZWA POMIESZCZENIA	POSADZKA	POWIERZCHNIA UŻYTKOWA
1/1 Klatka schodowa	gres	14,32 m2
1/2 Wiatrołap	gres	2,06 m2
1/3 Holl	gres	23,40 m2
1/4 Pom. socjalne	gres	43,90 m2
1/5 Łazienka damska	gres	13,0 m2
1/6 Łazienka męska	gres	13,0 m2
1/7 Sala widowiskowa	gres	167,77 m2
1/8 Pom. gospodarcze	gres	5,44 m2
1/9 Klatka schodowa	gres	3,13 m2
1/10 Zaplecze sceny	gres	22,90 m2
Razem		308,92 m2

USŁUGI PROJEKTOWE I KOSZTORYSOWE
W BUDOWNICTWIE
Inż. Dorota Chrzanowska-Siwiek
ul. Piastowska 29, 07-407 Czerwin
NIP: 758-184-71-89, tel: 602 125 441

Inwestor : Gmina Czerwin, Plac Tysiąclecia 1, 07 - 407 Czerwin			
Lokalizacja : dz. ozn. nr geod. 46/2, obręb ewid. 0006 Czerwin, jedn. ewid. 141503 2 Czerwin			
Temat : ROZBUDOWA, PRZEBUDOWA I NADBUDOWA ISTNIEJĄCEGO BUDYNKU REMIZY OSP			
Nazwa rysunku : RZUT PARTERU		1:100	A-2
Autorzy projektu :		Specjalność :	Nr uprawnień: Podpis :
BRANŻA ARCHITEKTURA			
Projektant:	mgr inż. arch. Marta Magdalena Mierzejewska	architektoniczna	38/PDOKK/2021
Sprawdzający:	mgr inż. arch. Aleksander Wietrow	architektoniczna	608/86/Os
Opracowała:	inż. Dorota Chrzanowska-Siwiek		
Miejscowość, data: Ostrołęka, wrzesień 2026 r.			

RZUT PIĘTRA
skala 1: 100

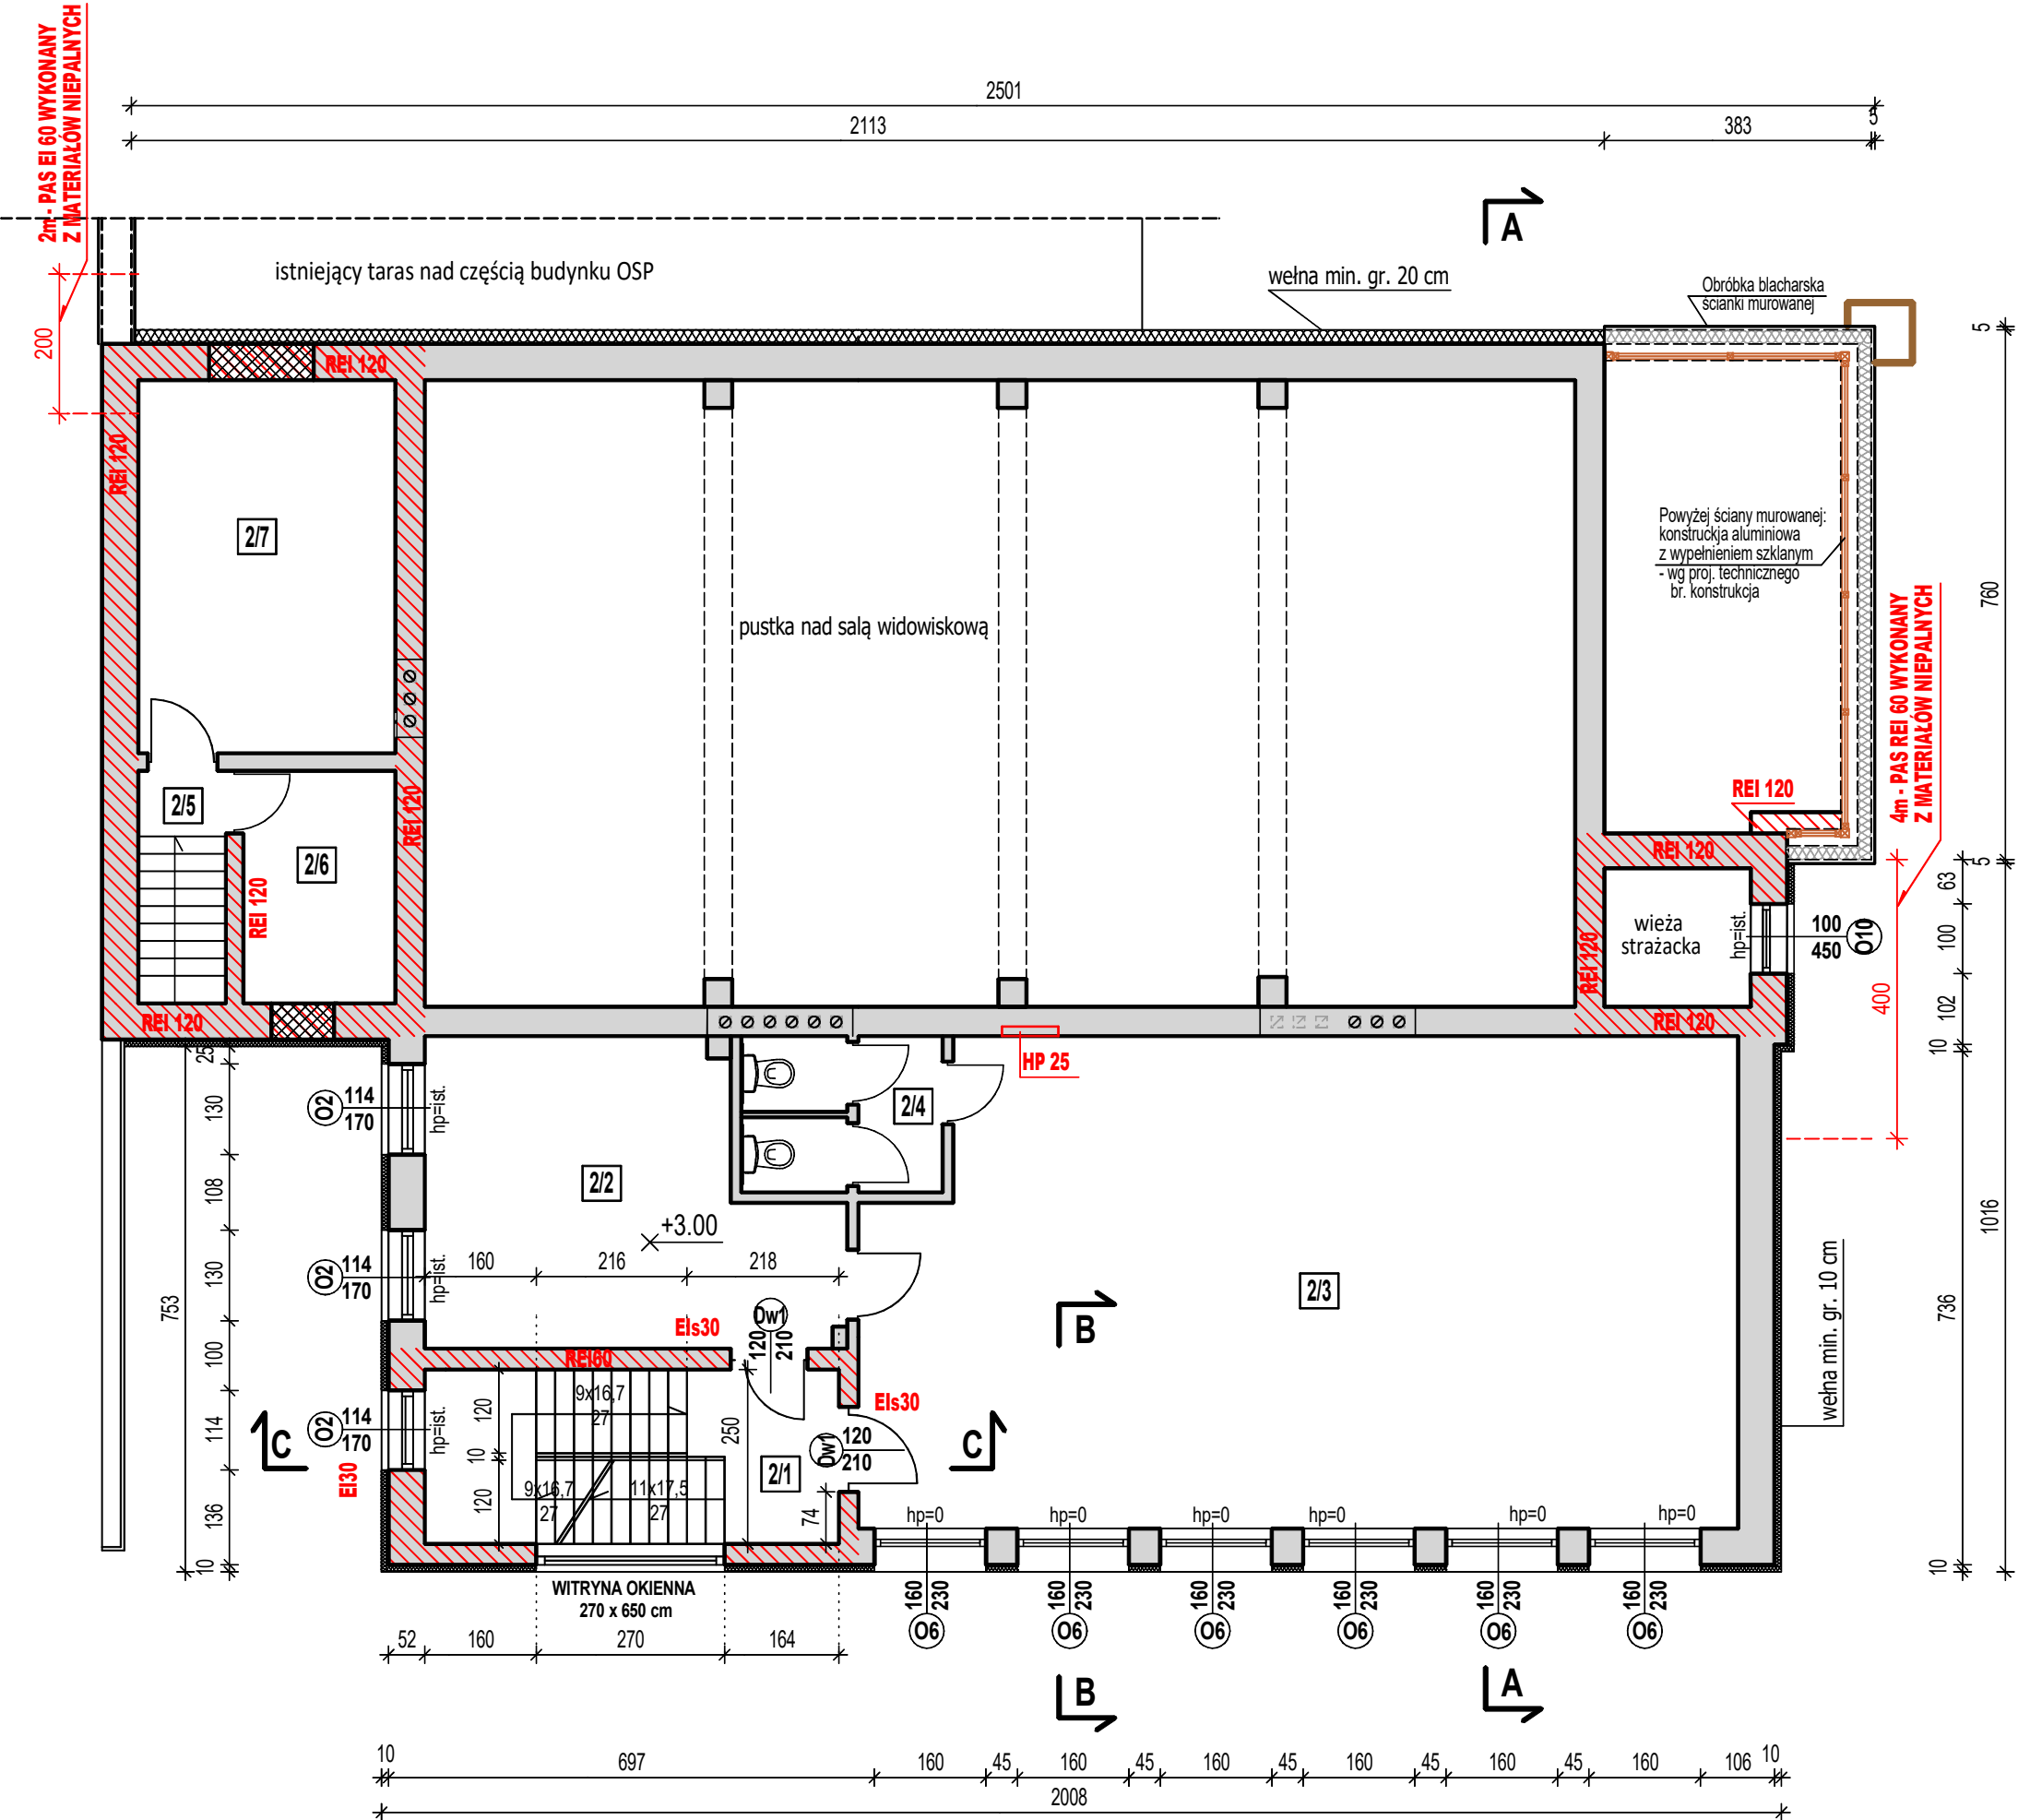

LEGENDA:

- Ściany istniejące
- Ściany projektowane
- Ściany i schody wewnętrzne do rozbiórki
- Otwory do zamurowania
- Wełna min. gr. 10/20 cm

PIĘTRO BUDYNKU		
NAZWA POMIESZCZENIA	POSADZKA	POWIERZCHNIA UŻYTKOWA
2/1 Klatka schodowa	gres	14,50 m2
2/2 Pomieszczenie	gres	22,98 m2
2/3 Pomieszczenie	gres	86,50 m2
2/4 Łazienka	gres	6,45 m2
2/5 Klatka schodowa	gres	4,20 m2
2/6 Pomieszczenie	gres	7,28 m2
2/7 Pomieszczenie	gres	19,74 m2
Razem		161,65 m2

USŁUGI PROJEKTOWE I KOSZTORYSOWE W BUDOWNICTWIE
Inż. Dorota Chrzanowska- Siwek
ul. Piastowska 29, 07-407 Czerwin
NIP: 758-184-71- 89, tel: 602 125 441

Inwestor : Gmina Czerwin, Plac Tysiąclecia 1, 07 - 407 Czerwin

Lokalizacja : dz. ozn. nr geod. 46/2, obręb ewid. 0006 Czerwin, jedn. ewid. 141503_2 Czerwin

Temat : **ROZBUDOWA, PRZEBUDOWA I NADBUDOWA ISTNIEJĄCEGO BUDYNKU REMIZY OSP**

Nazwa rysunku : **RZUT PIĘTRA** 1:100 **A-3**

Autorzy projektu : Specjalność : Nr uprawnień: Podpis :

BRANŻA ARCHITEKTURA

Projektant: mgr inż. arch. Marta Magdalena Mierzejewska architektoniczna 38/PDOKK/2021

Sprawdzający: mgr inż. arch. Aleksander Wietrow architektoniczna 608/86/Os

Opracowała: inż. Dorota Chrzanowska- Siwek


Miejscowość, data: Ostrołęka, wrzesień 2026 r.


LEGENDA:

-  - Ściany istniejące
-  - Ściany i schody wewnętrzne do rozbiórki
-  - Otwory do zamurowania
-  - Wełna min. gr. 10/20 cm
-  - Kominy do rozbiórki




RZUT DACHU
skala 1: 100

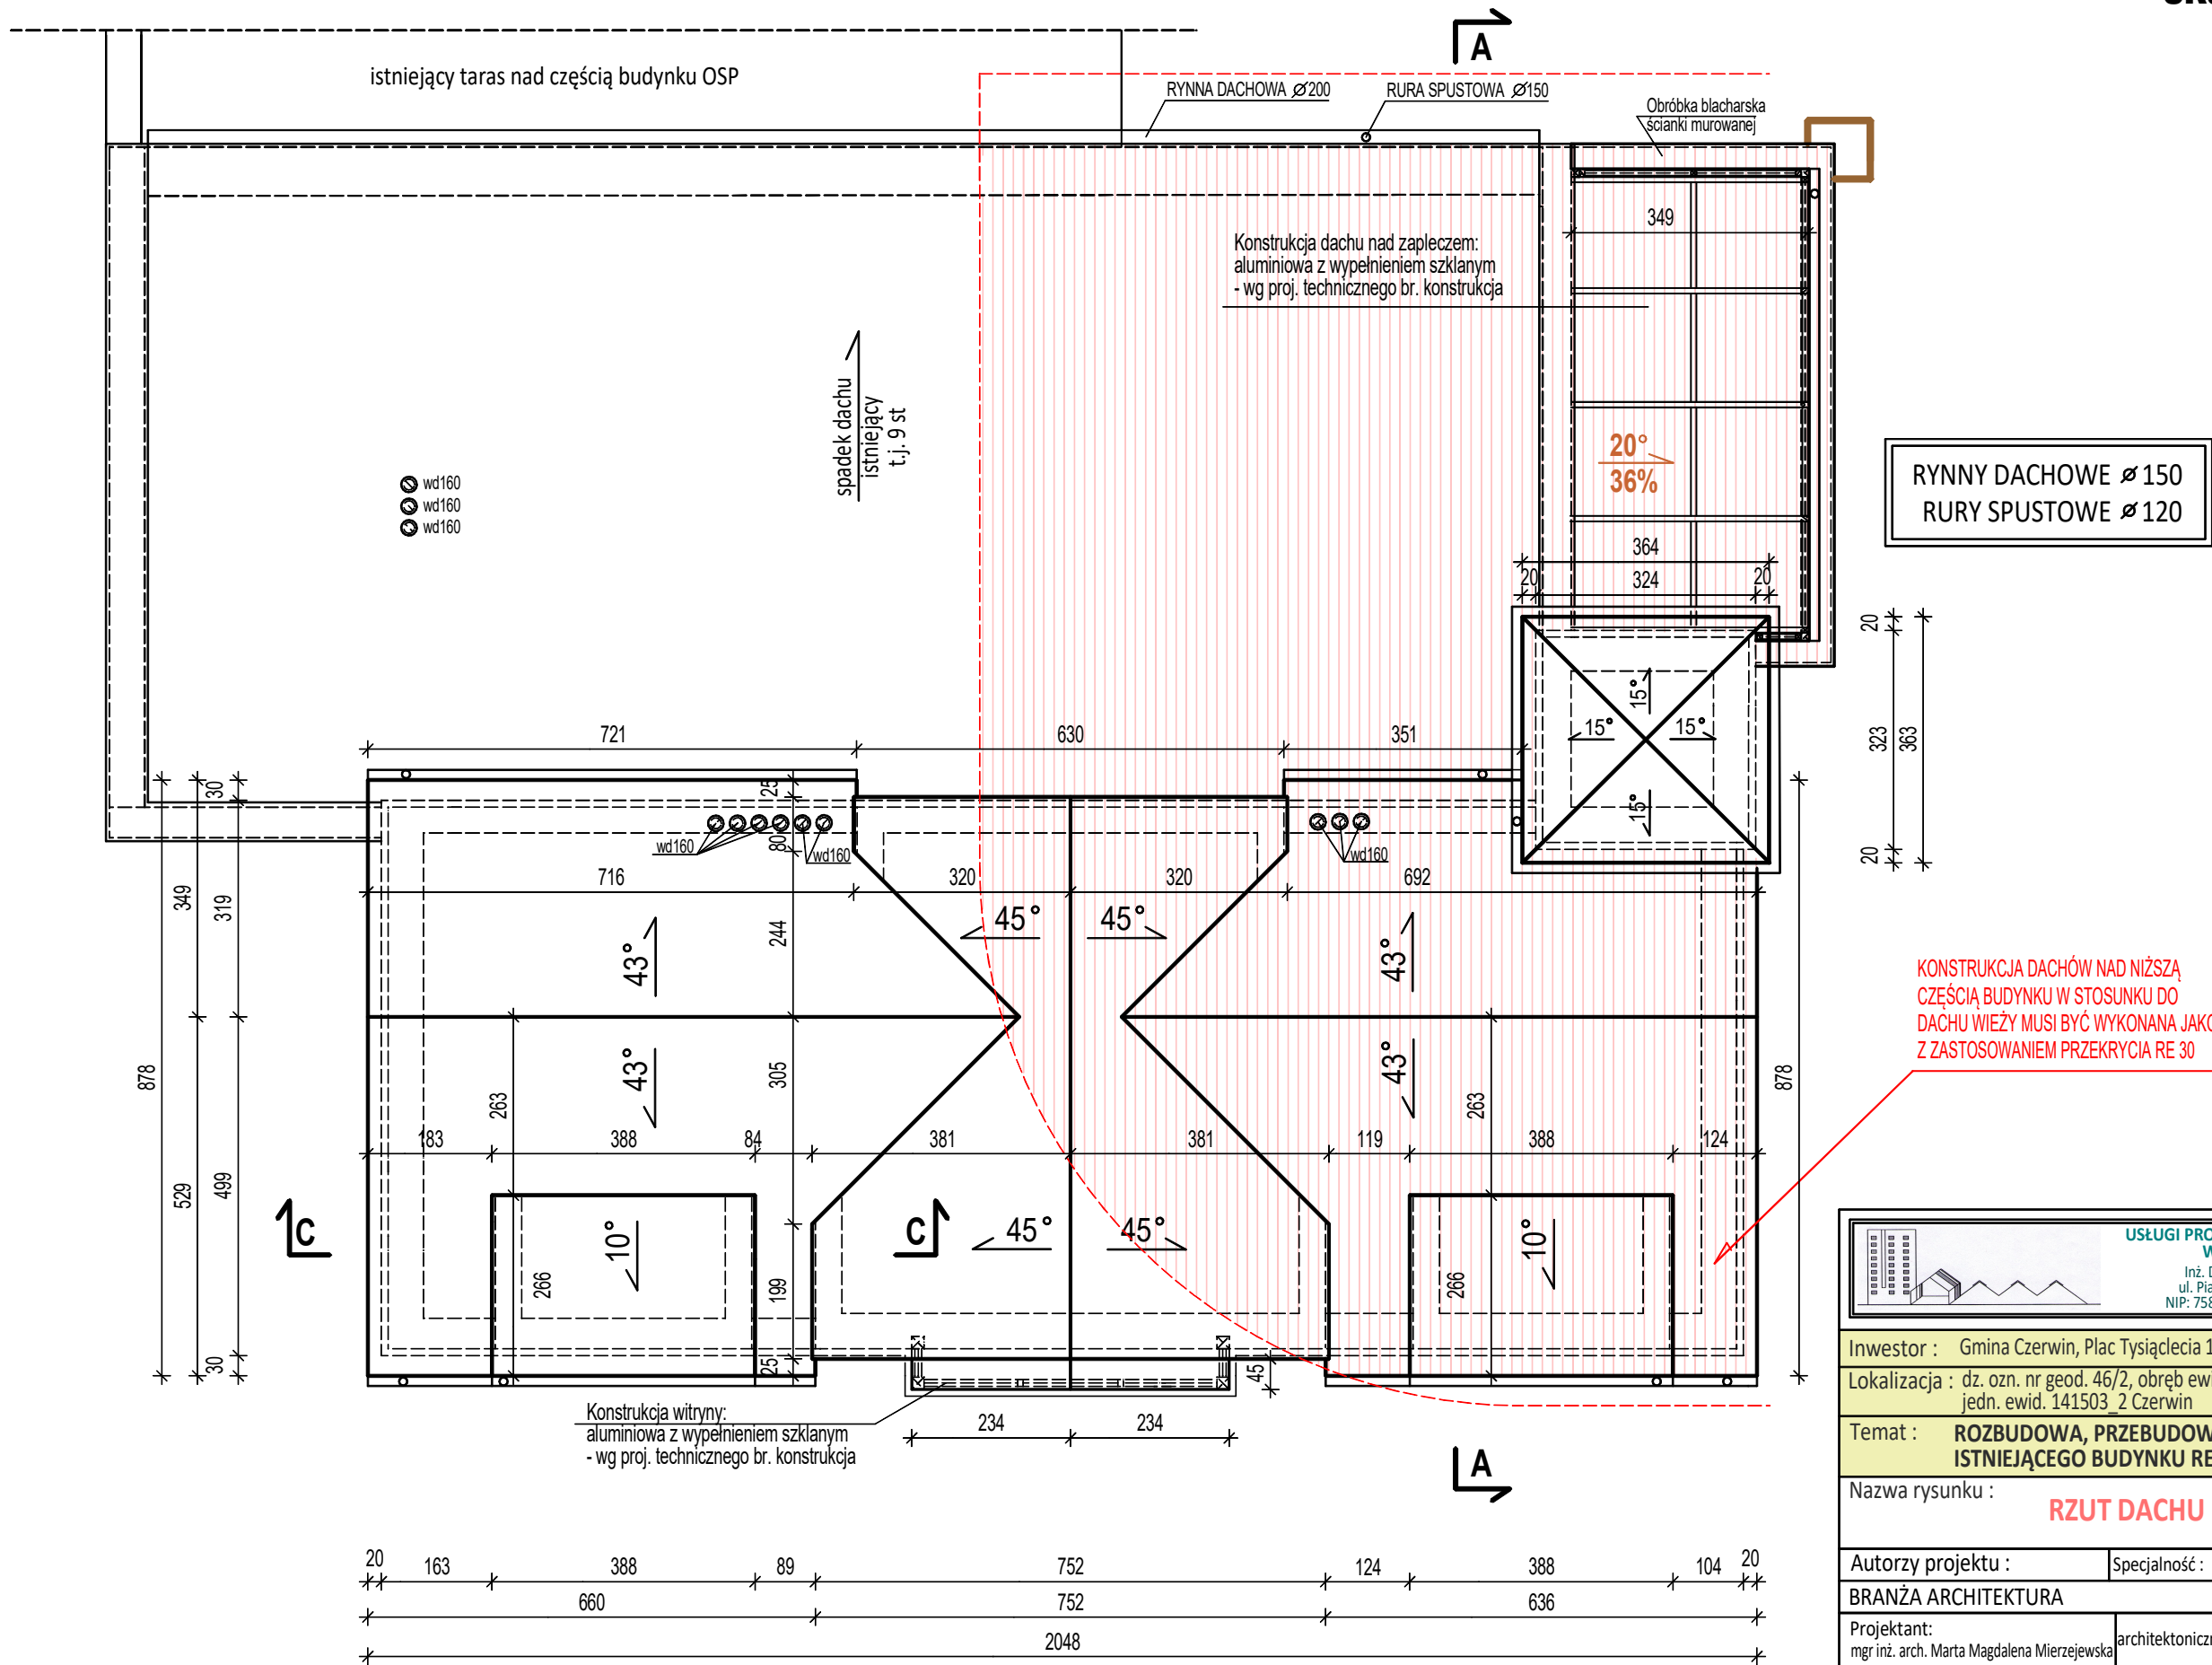

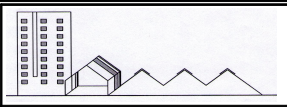 USŁUGI PROJEKTOWE I KOSZTORYSOWE W BUDOWNICTWIE Inż. Dorota Chrzanowska- Siwek ul. Piastowska 29, 07-407 Czerwin NIP: 758-184-71- 89, tel: 602 125 441			
Inwestor : Gmina Czerwin, Plac Tysiąclecia 1, 07 - 407 Czerwin			
Lokalizacja : dz. ozn. nr geod. 46/2, obręb ewid. 0006 Czerwin, jedn. ewid. 141503_2 Czerwin			
Temat : ROZBUDOWA, PRZEBUDOWA I NADBUDOWA ISTNIEJĄCEGO BUDYNKU REMIZY OSP			
Nazwa rysunku : RZUT DACHU		1:100	A-5
Autorzy projektu :	Specjalność :	Nr uprawnień:	Podpis :
BRANŻA ARCHITEKTURA			
Projektant: mgr inż. arch. Marta Magdalena Mierzejewska	architektoniczna	38/PDOKK/2021	
Sprawdzający: mgr inż. arch. Aleksander Wietrow	architektoniczna	608/86/Os	
Opracowała: inż. Dorota Chrzanowska- Siwek			
Miejscowość, data: Ostrołęka, wrzesień 2026 r.			

PRZEKRÓJ A-A
skala 1: 100

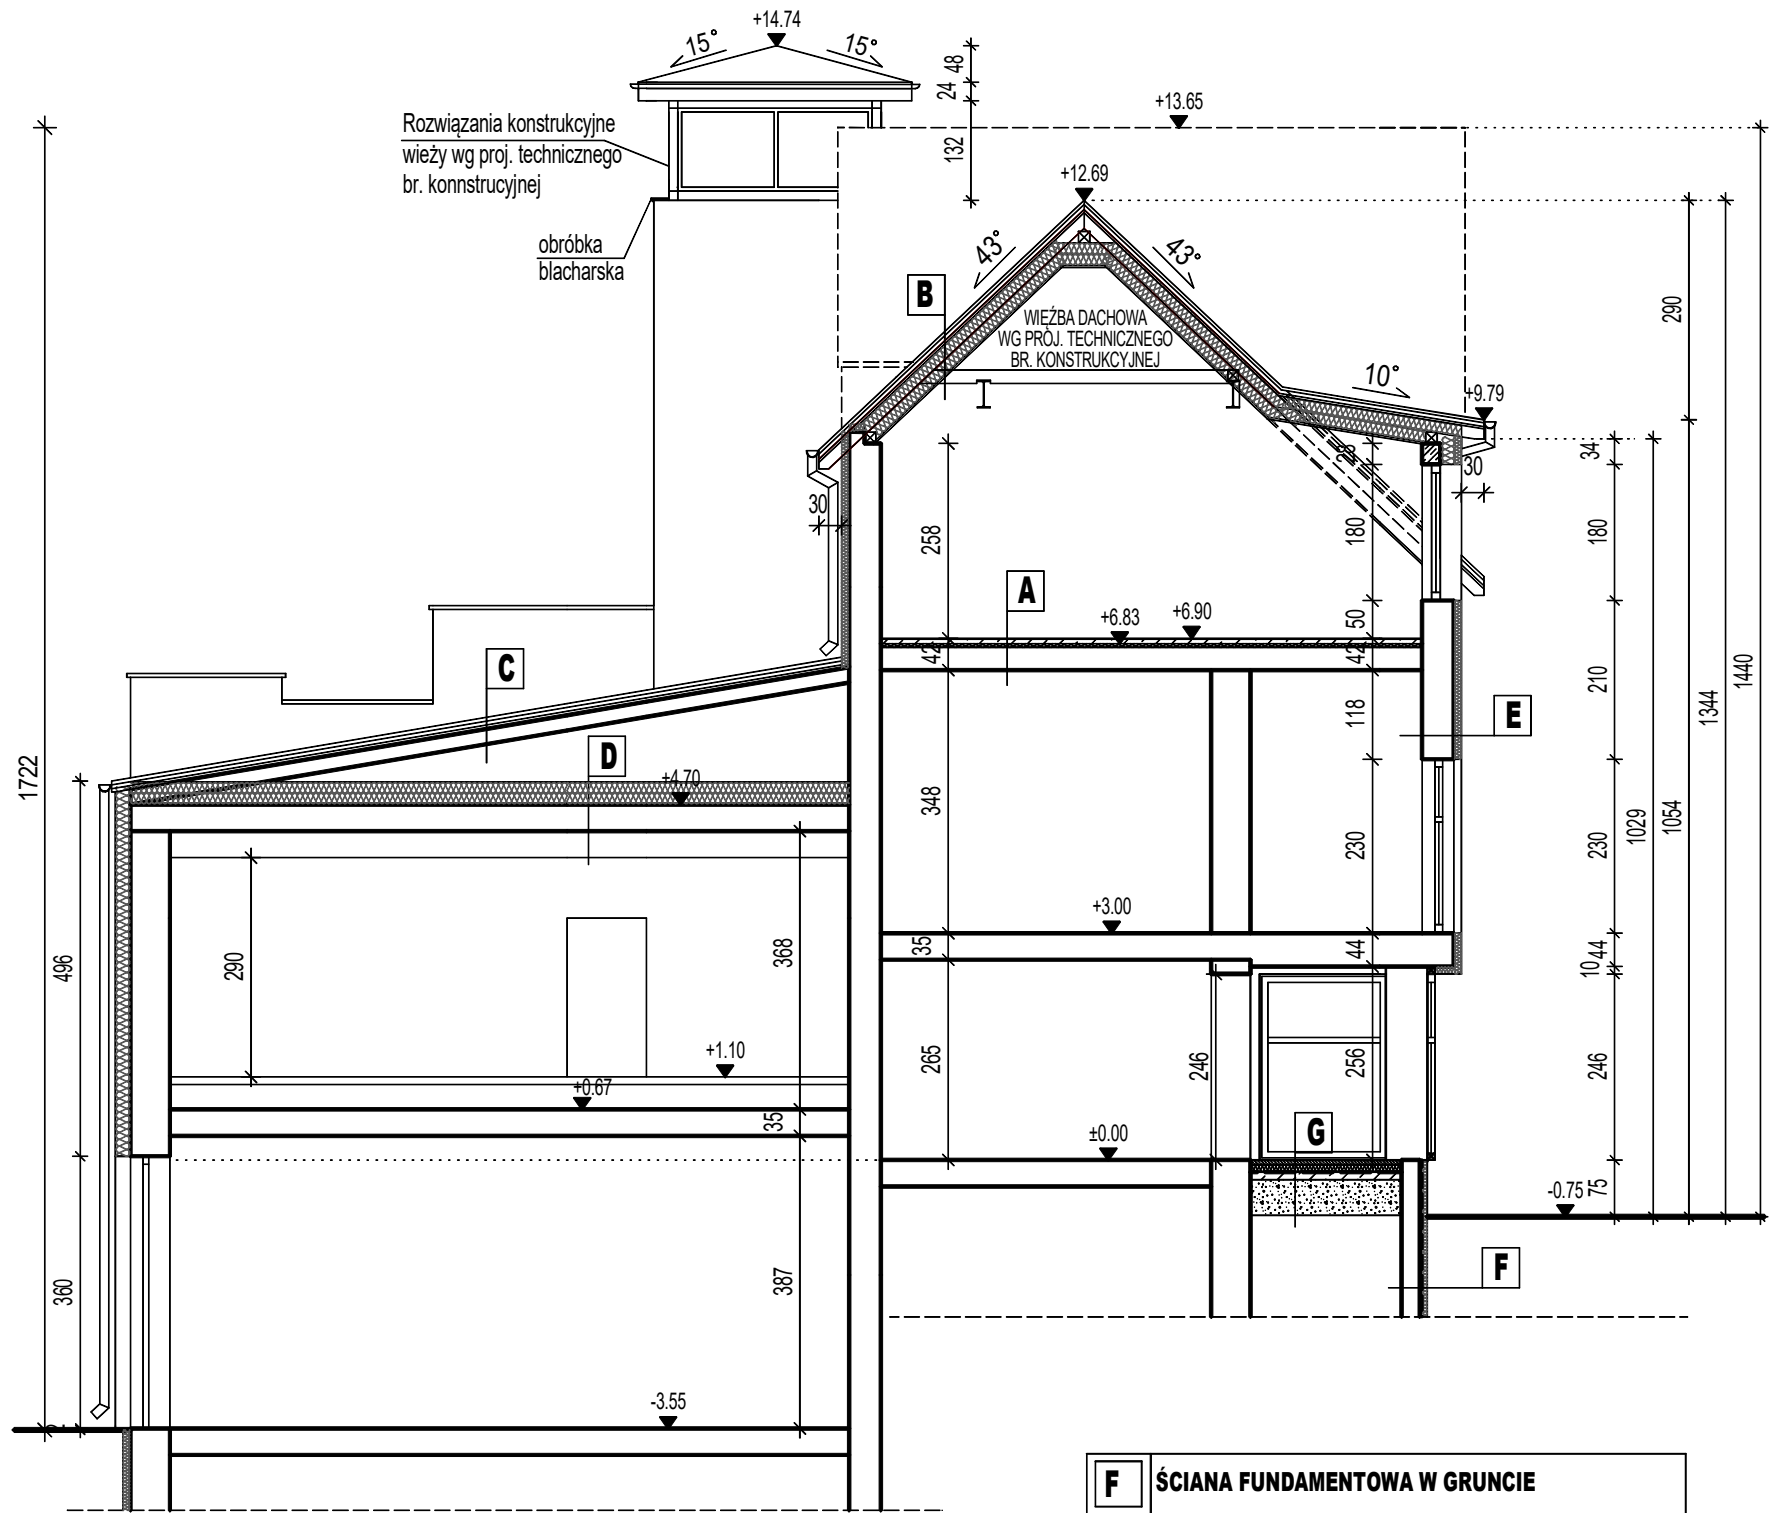

A	STROP NAD PIĘTREM
- Gres na warstwie kleju - 1,5 cm	
- Szlichta betonowa B20 - gr. 5,5 cm, zbrojona siatką $\varnothing$ 4,5 mm o boku oczek 10 cm x 10 cm	
- Folia PCV	
- Styropian EPS100 - gr. 5 cm, ułożony pomiędzy belkami stropu	
- Istn. strop	

B	DACH GŁÓWNY
- Blacha na rąbek stojący	
- Łaty drewniane - 4 x 5 cm	
- Kontrłaty - 2,5 x 5,0 cm	
- Membrana paroprzepuszczalna	
- Wiązlar dachowy/ Wełna mineralna gr. 30 cm 0,039W/m²K	
- Paroizolacja - folia PE	
- 2 x płyty gips.-kart. na stelażu stalowym - gr. 2,5 cm	

C	DACH NAD SALĄ WIDOWISKOWĄ
- Blacha na rąbek stojący	
- Łaty drewniane - 4 x 5 cm	
- Kontrłaty - 2,5 x 5,0 cm	
- Membrana paroprzepuszczalna	
- Istn. konstrukcja dachu	

D	STROP NAD SALĄ WIDOWISKOWĄ
- Folia paroprzepuszczalna	
- Wełna min. gr. 30 cm 0,039W/m²K na ruszcie stalowym	
- Istn. strop	

E	ŚCIANA ZEWNĘTRZNA
- Płytki klinkierowe	
- Wełna min. gr. 10 cm 0,033W/m²K	
- Istn. ściana	
- Tynk cementowo-wapienny gr 1,5 cm	

F	ŚCIANA FUNDAMENTOWA W GRUNCIE
Ściana fundamentowa - bloczki betonowe gr. 24 cm	
Warstwa hydroizolacji (bitumiczna masa dyspersyjna, bezpieczna z zastosowaną izolacją termiczną, wykonana na ścianie fundam.)	
Płyty z wełny mineralnej skalnej, przeznaczone do stosowania przy ścianach fundamentowych - gr. 10 cm	
Folia kubelkowa	
Grunt wokół fundamentów - piasek odsączający ułatwiający odprowadzenie wody od budynku.	


G	PODŁOGA NA GRUNCIE - GRES
Gres na warstwie kleju - 1,5 cm	
Szlichta betonowa B20 - gr. 6 cm, zbrojona siatką $\varnothing$ 4,5 mm o boku oczek 10 cm x 10 cm	
Folia izolacyjna PCV	
Styropian posadzkowy EPS100 - gr. 10 cm	
Papa termozgrzewalna	
Beton B15 - gr. 10 cm	
Istn. podłoże wyrównane i zagęszczone	

	USŁUGI PROJEKTOWE I KOSZTORYSOWE W BUDOWNICTWIE	
	Inż. Dorota Chrzanowska-Siwiek	
	ul. Piastowska 29, 07-407 Czerwin	
	NIP: 758-184-71-89, tel: 602 125 441	

Inwestor : Gmina Czerwin, Plac Tysiąclecia 1, 07 - 407 Czerwin			
Lokalizacja : dz. ozn. nr geod. 46/2, obręb ewid. 0006 Czerwin, jedn. ewid. 141503_2 Czerwin			
Temat : ROZBUDOWA, PRZEBUDOWA I NADBUDOWA ISTNIEJĄCEGO BUDYNKU REMIZY OSP			
Nazwa rysunku : PRZEKRÓJ A-A		1:100	A-6
Autorzy projektu :		Specjalność :	Nr uprawnień: Podpis :
BRANŻA ARCHITEKTURA			
Projektant: mgr inż. arch. Marta Magdalena Mierzejewska	architektoniczna	38/PDOKK/2021	
Sprawdzający: mgr inż. arch. Aleksander Wietrow	architektoniczna	608/86/Os	
Opracowała: inż. Dorota Chrzanowska-Siwiek			
Miejscowość, data:		Ostrołęka, wrzesień 2026 r.	

PRZEKRÓJ B-B

skala 1: 100

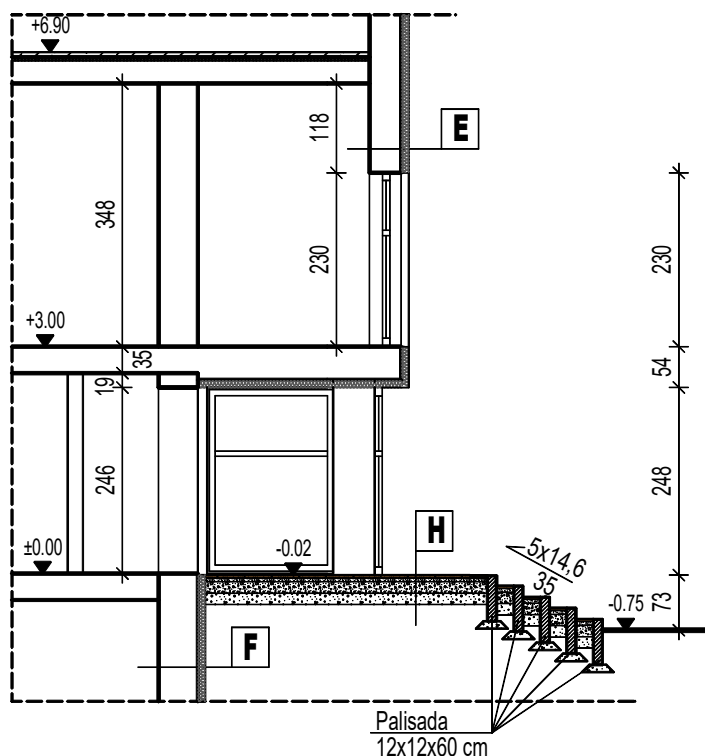

F	ŚCIANA FUNDAMENTOWA W GRUNCIE
	Ściana fundamentowa - istniejąca, oczyszczona
	Warstwa hydroizolacji (bitumiczna masa dyspersyjna, bezpieczna z zastosowaną izolacją termiczną, wykonana na ścianie fundam.)
	Płyty z wełny mineralnej skalnej, przeznaczone do stosowania przy ścianach fundamentowych - gr. 10 cm
	Folia kubelkowa
	Grunt wokół fundamentów - piasek odsączający ułatwiający odprowadzenie wody od budynku.

H	SCHODY ZEWNĘTRZNE
	Projektowana warstwa ścieralna nawierzchni z płyt granitowych lub płyt betonowych - grubości 4 cm, zamulenie spoin piaskiem łamanym 0/2 mm,
	Projektowana warstwa podsypki cementowo - piaskowej (1:4) , 0/2 mm o grubości 5 cm,
	Projektowana warstwa podbudowy z kruszywa naturalnego fr. 0/31,50 mm zagęszczanego mechanicznie o grubości 15 cm.
	Gruzobeton zagęszczony piaskiem łamanym 0/2 mm - gr. 15 cm
	Grunt rodzimy


E	ŚCIANA ZEWNĘTRZNA
	- Płytki klinkierowe
	- Wełna min. gr. 10 cm 0,033W/m²K
	- Istn. ściana
	- Tynk cementowo-wapienny gr 1,5 cm




**USŁUGI PROJEKTOWE I KOSZTORYSOWE
W BUDOWNICTWIE**
Inż. Dorota Chrzanowska-Siwek
ul. Piastowska 29, 07-407 Czerwin
NIP: 758-184-71-89, tel: 602 125 441

Inwestor : Gmina Czerwin, Plac Tysiąclecia 1, 07 - 407 Czerwin			
Lokalizacja : dz. ozn. nr geod. 46/2, obręb ewid. 0006 Czerwin, jedn. ewid. 141503 2 Czerwin			
Temat : ROZBUDOWA, PRZEBUDOWA I NADBUDOWA ISTNIEJĄCEGO BUDYNKU REMIZY OSP			
Nazwa rysunku :		PRZEKRÓJ B-B	1:100 A-7
Autorzy projektu :	Specjalność :	Nr uprawnień :	Podpis :
BRANŻA ARCHITEKTURA			
Projektant: mgr inż. arch. Marta Magdalena Mierzejewska	architektoniczna	38/PDOKK/2021	
Sprawdzający: mgr inż. arch. Aleksander Wietrow	architektoniczna	608/86/Os	
Opracowała: inż. Dorota Chrzanowska-Siwek			
Miejscowość, data: Ostrołęka, wrzesień 2026 r.			

PRZEKRÓJ C-C (przez klatkę schodową) skala 1: 100

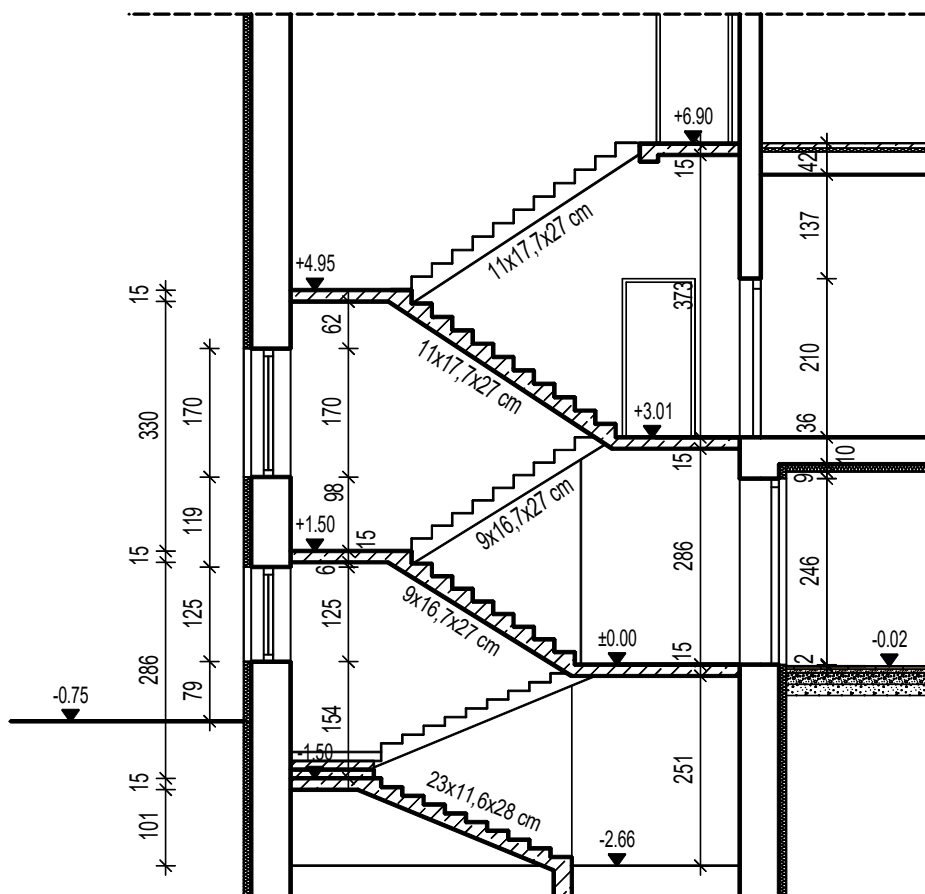

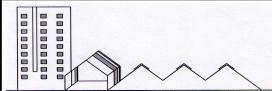

**USŁUGI PROJEKTOWE I KOSZTORYSOWE
W BUDOWNICTWIE**
 Inż. Dorota Chrzanowska-Siwiek
 ul. Piastowska 29, 07-407 Czerwin
 NIP: 758-184-71-89, tel: 602 125 441

Inwestor : Gmina Czerwin, Plac Tysiąclecia 1, 07 - 407 Czerwin

Lokalizacja : dz. ozn. nr geod. 46/2, obręb ewid. 0006 Czerwin,
jedn. ewid. 141503 2 Czerwin

Temat : **ROZBUDOWA, PRZEBUDOWA I NADBUDOWA
ISTNIEJĄCEGO BUDYNKU REMIZY OSP**

Nazwa rysunku : **PRZEKRÓJ C-C** 1:100 **A-8**

Autorzy projektu : Specjalność : Nr uprawnień : Podpis :

BRANŻA ARCHITEKTURA

Projektant:
mgr inż. arch. Marta Magdalena Mierzejewska architektoniczna 38/PDOKK/2021

Sprawdzający:
mgr inż. arch. Aleksander Wietrow architektoniczna 608/86/Os

Opracowała:
inż. Dorota Chrzanowska-Siwiek

Miejscowość, data: Ostrołęka, wrzesień 2026 r.



ELEWACJA PÓŁNOCNA




ELEWACJA POŁUDNIOWA

KOLORYSTYKA BUDYNKU - W NAWIĄZANIU DO ELEWACJI
ISTNIEJĄCEGO BUDYNKU GARAŻOWEGO OSP

- DACH: BLACHA NA RĄBEK STOJĄCY
- KOLOR GRAFITOWY
- ŚCIANY: PŁYTKI KLINKIEROWE
- KOLOR KREMOWY
- ŚCIANY: PŁYTKI KLINKIEROWE
- KOLOR CEGLASTY
- ŚCIANY: TYNK SILIKONOWY
- KOLOR: GRAFITOWY
- ŚCIANY: TYNK SILIKONOWY
- KOLOR: BIAŁY
- ŚCIANY: LAMELE ELEWACYJNE
- KOLOR: GRAFITOWY
- ŚCIANY: LAMELE ELEWACYJNE
- KOLOR: BRĄZ NP DĘBOWY

USŁUGI PROJEKTOWE I KOSZTORYSOWE
W BUDOWNICTWIE
Inż. Dorota Chrzanowska-Siwiek
ul. Piastowska 29, 07-407 Czerwin
NIP: 758-184-71-89, tel. 602 125 441

Inwestor :	Gmina Czerwin, Plac Tysiąclecia 1, 07 - 407 Czerwin
Lokalizacja :	dz. ozn. nr geod. 46/2, obręb ewid. 0006 Czerwin, jedn. ewid. 141503_2 Czerwin
Temat :	ROZBUDOWA, PRZEBUDOWA I NADBUDOWA ISTNIEJĄCEGO BUDYNKU REMIZY OSP
Nazwa rysunku :	ELEWACJE: POŁUDNIOWA I PÓŁNOCNA
Autorzy projektu :	Specjalność :
BRANŻA ARCHITEKTURA	Nr uprawnień:
Projektant: mgr inż. arch. Marta Magdalena Mierzejewska	architektoniczna
Sprawdzający: mgr inż. arch. Aleksander Wietrow	architektoniczna
Opracowała: inż. Dorota Chrzanowska-Siwiek	
Miejscowość, data:	Ostrołęka, wrzesień 2026 r.

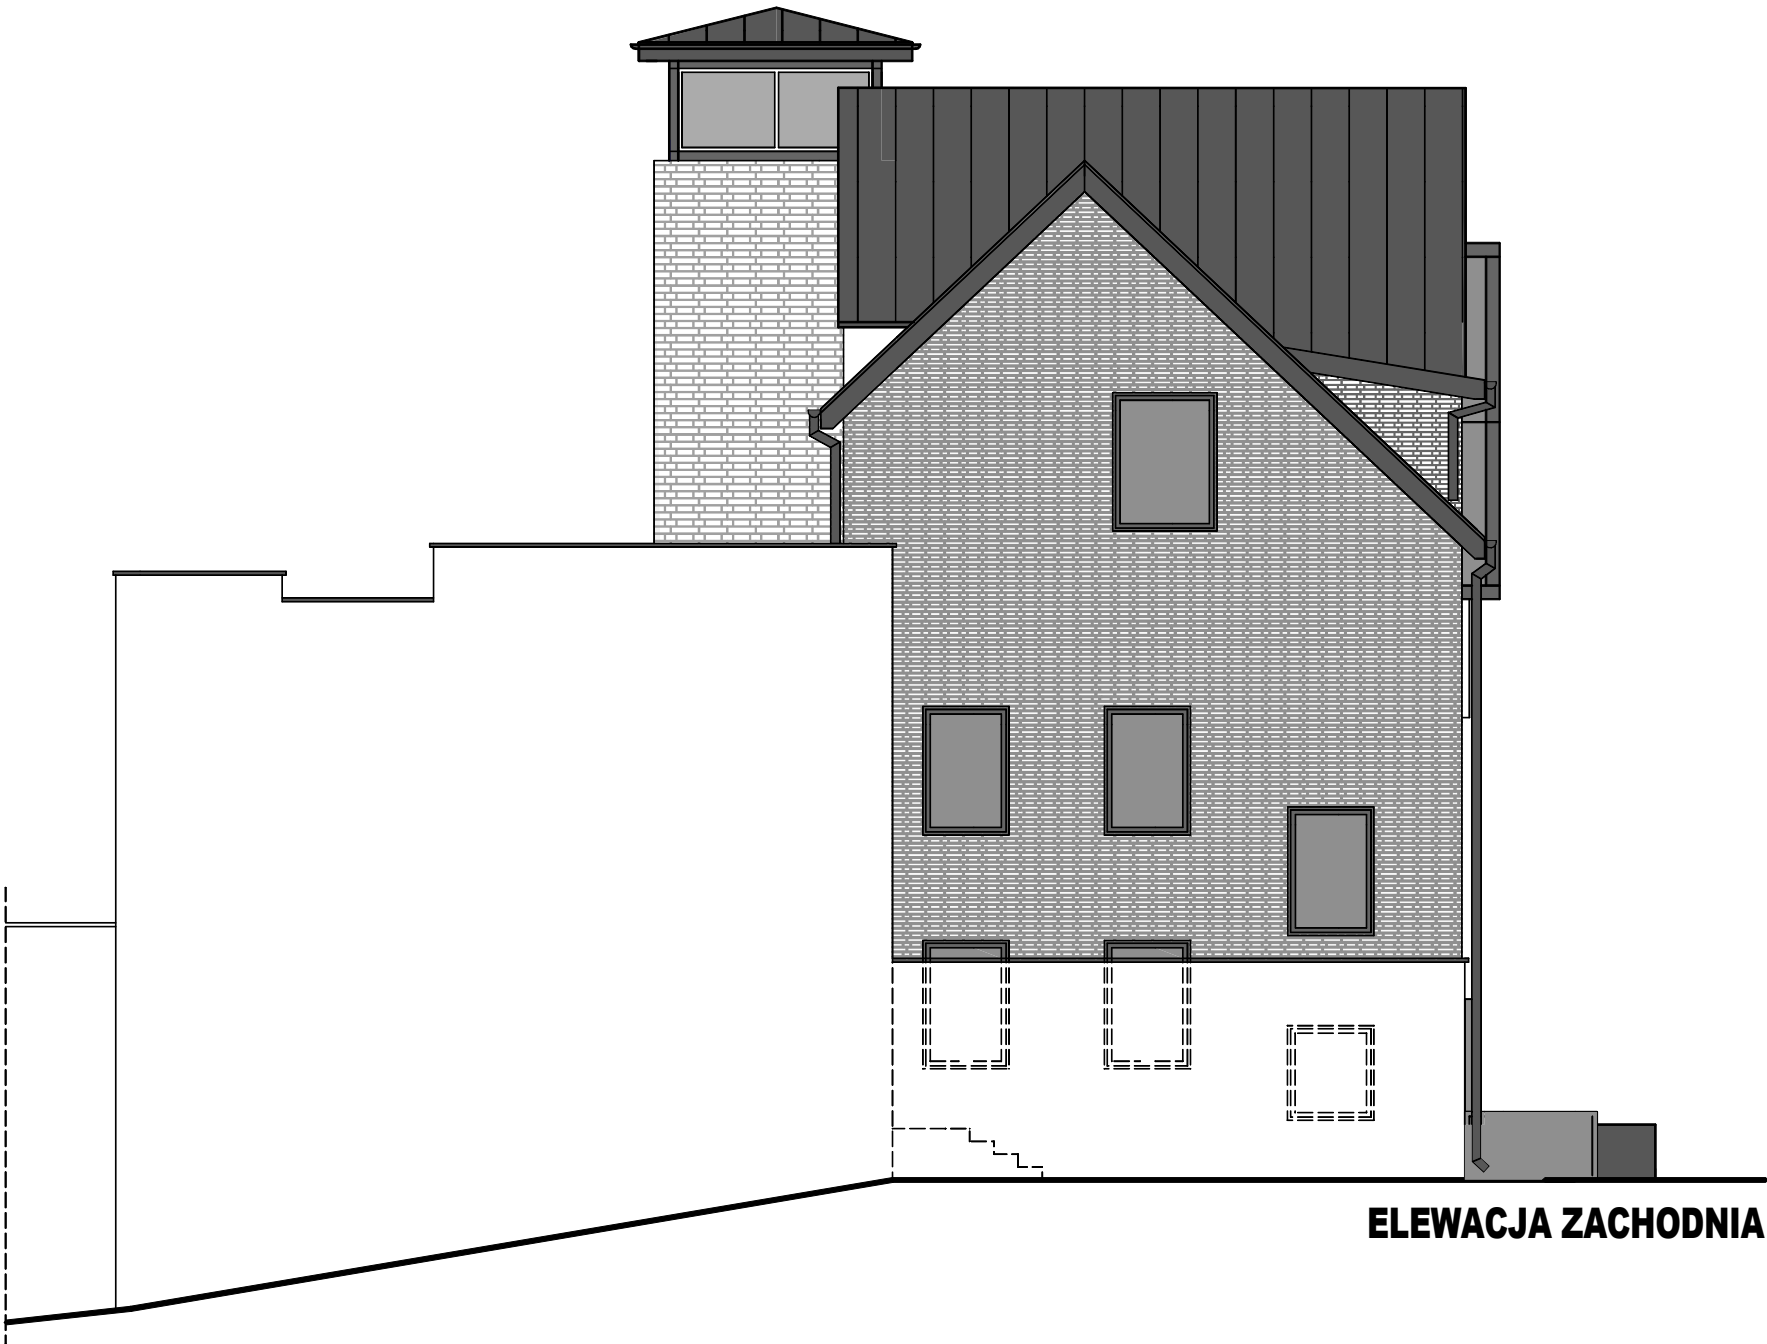

ELEWACJA ZACHODNIA



ELEWACJA WSCHODNIA

KOLORYSTYKA BUDYNKU - W NAWIĄZANIU DO ELEWACJI
ISTNIEJĄCEGO BUDYNKU GARAŻOWEGO OSP

- DACH: BLACHA NA RĄBEK STOJĄCY
- KOLOR GRAFITOWY
- ŚCIANY: PŁYTKI KLINKIEROWE
- KOLOR KREMOWY
- ŚCIANY: PŁYTKI KLINKIEROWE
- KOLOR CEGLASTY
- ŚCIANY: TYNK SILIKONOWY
- KOLOR: GRAFITOWY
- ŚCIANY: TYNK SILIKONOWY
- KOLOR: BIAŁY
- ŚCIANY: LAMELE ELEWACYJNE
- KOLOR: GRAFITOWY
- ŚCIANY: LAMELE ELEWACYJNE
- KOLOR: BRĄZ NP DĘBOWY

USŁUGI PROJEKTOWE I KOSZTORYSOWE W BUDOWNICTWIE Inż. Dorota Chrzanowska-Siwiek ul. Piastowska 29, 07-407 Czerwin NIP: 758-184-71-89, tel: 602 125 441			
Inwestor : Gmina Czerwin, Plac Tysiąclecia 1, 07 - 407 Czerwin			
Lokalizacja : dz. ozn. nr geod. 46/2, obręb ewid. 0006 Czerwin, jedn. ewid. 141503 2 Czerwin			
Temat : ROZBUDOWA, PRZEBUDOWA I NADBUDOWA ISTNIEJĄCEGO BUDYNKU REMIZY OSP			
Nazwa rysunku : ELEWACJE: WSCHODNIA I ZACHODNIA		1:100	A-10
Autorzy projektu :	Specjalność :	Nr uprawnień:	Podpis :
BRANŻA ARCHITEKTURA			
Projektant: mgr inż. arch. Marta Magdalena Mierzejewska	architektoniczna	38/PDOKK/2021	
Sprawdzający: mgr inż. arch. Aleksander Wietrow	architektoniczna	608/86/Os	
Opracowała: inż. Dorota Chrzanowska-Siwiek			
Miejscowość, data:		Ostrołęka, wrzesień 2026 r.	