


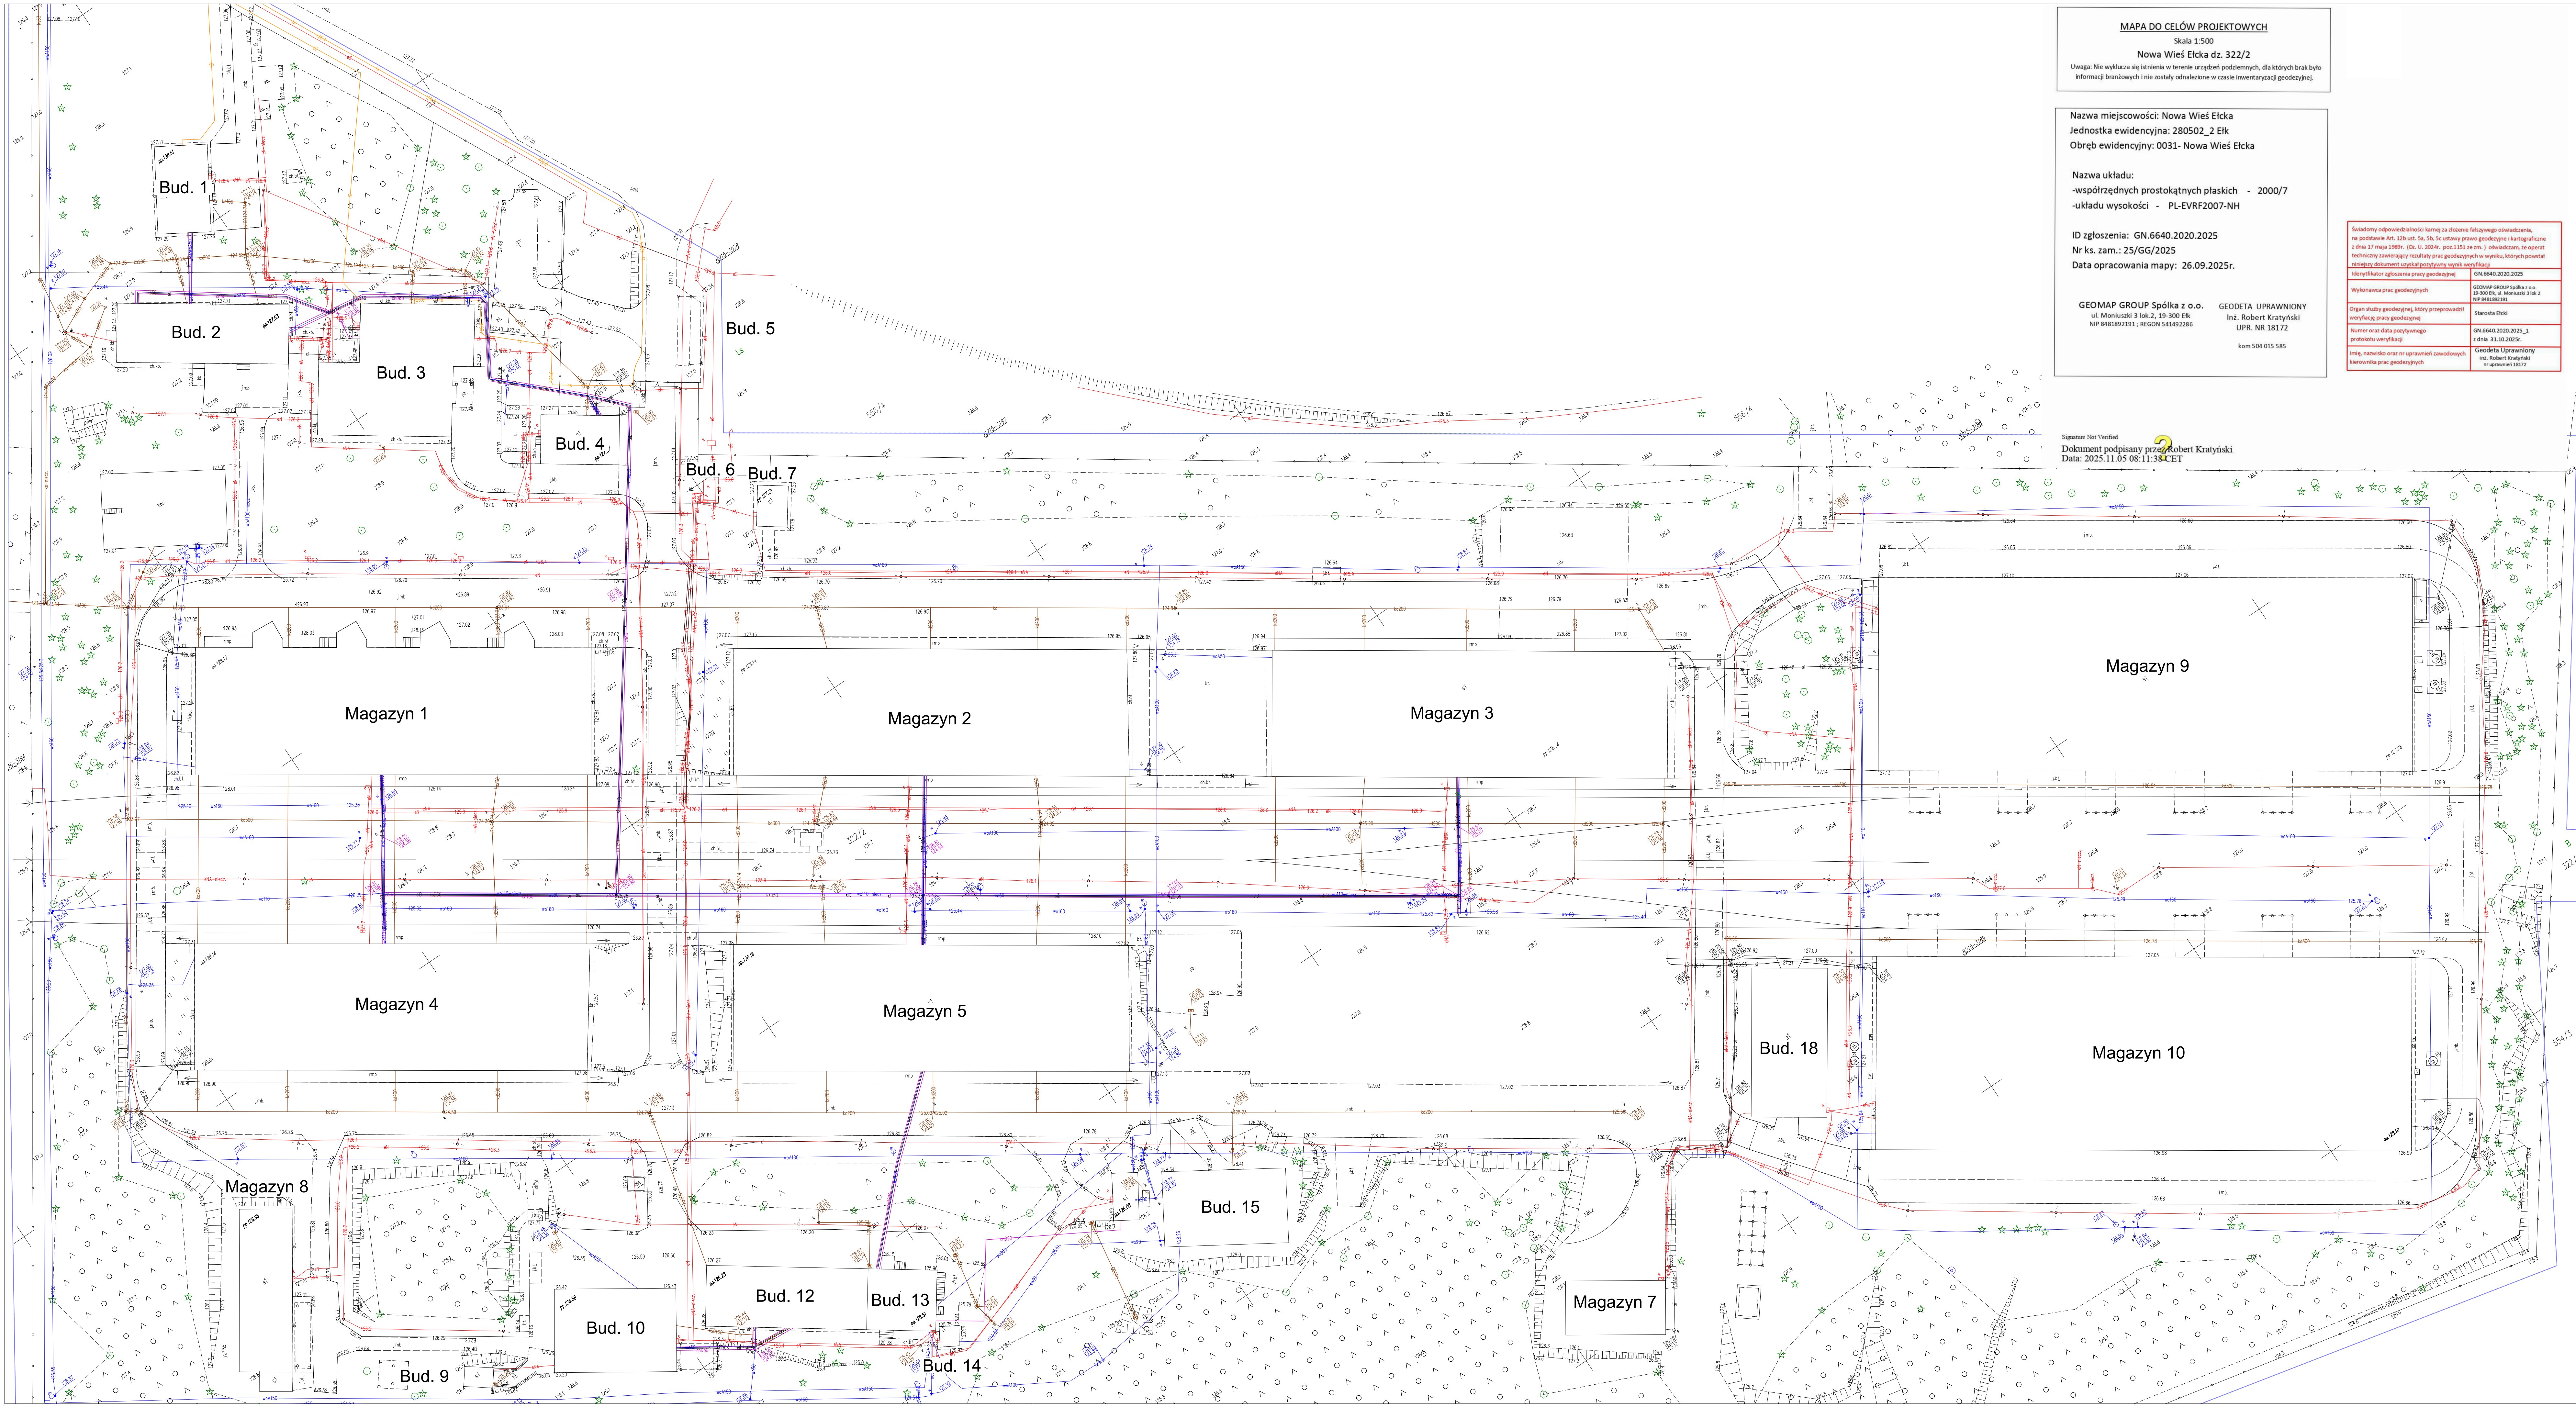

MAPA DO CELÓW PROJEKTOWYCH
Skala 1:500
Nowa Wieś Elcka dz. 322/2
Uwaga: Nie wyklucza się istnienia w terenie urządzeń podziemnych, dla których brak było informacji branżowych i nie zostały odnotowane w czasie inwentaryzacji geodezyjnej.

Nazwa miejscowości: Nowa Wieś Elcka
Jednostka ewidencyjna: 280502_2 Elk
Obręb ewidencyjny: 0031- Nowa Wieś Elcka

Nazwa układu:
-współrzędnych prostokątnych płaskich - 2000/7
-układu wysokości - PL-EVRF2007-NH


ID zgłoszenia: GN.6640.2020.2025
Nr ks. zam.: 25/GG/2025
Data opracowania mapy: 26.09.2025r.

GEOMAP GROUP Spółka z o.o.
ul. Moniuszki 3 lok.2, 19-300 Elk
NIP 8481892391; REGON 541492286

GEODETA UPRAWNIONY
Inż. Robert Kratyski
UPR. NR 18172
kom 504 015 585

Świadczymy odpowiedzialność karną za złożenie fałszywego oświadczenia, na podstawie Art. 129 ust. 5a, 5b, 5c ustawy praw geodezyjnej i kartograficznej z dnia 17 maja 1989r. (Dz. U. 2024r. poz.1151 ze zm.) oświadczam, że opierałem techniczny dokument i rezultaty prac geodezyjnych w tym celu, których powstał techniczny dokument zgodnie z procedurą, weryfikacji.	
Wydawca prac geodezyjnych	GEOMAP GROUP Spółka z o.o. ul. Moniuszki 3 lok. 2 NIP 8481892391
Organ ds. geodezyjnej, który przeprowadził weryfikację prac geodezyjnych	Starosta Elcki
Numer oraz data poświadczającego protokołu weryfikacji	GN.6640.2020.2025_1 z dnia 31.10.2025r.
Imię, nazwisko oraz nr uprawnień zawodowych kierownika prac geodezyjnych	Geodeta Uprawniony inż. Robert Kratyski nr uprawnień 18172

Signature Not Verified
Dokument podpisany przez: Robert Kratyski
Data: 2025.11.05 08:11:38 CET

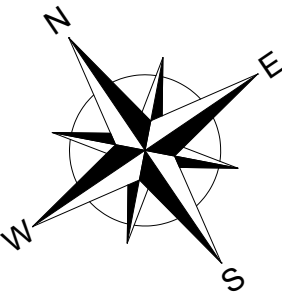

LEGENDA:
— GRANICA DZIAŁKI

NAZWA ZAMIERZENIA BUDOWLANEGO BUDOWA ZEWNĘTRZNEJ INSTALACJI KANALIZACJI DESZCZOWEJ W SKŁADNICY REZERWY AGENCJI REZERW STRATEGICZNYCH W ELKU	
ADRES ZAMIERZENIA BUDOWLANEGO NOWA WIEŚ ELCKA UL. WILCZA 2	
KATEGORIA OBIEKTU BUDOWLANEGO KATEGORIA XXVI	
IDENTYFIKATOR DZIAŁEK EWIDENCYJNYCH JEDNOSTKA EWIDENCYJNA 280502_2 OBRĘB 0031 NOWA WIEŚ ELCKA DZ. EW. NR 322/2	
IMI I NAZWISKO LUB NAZWA ZAMAWIAJĄCEGO ORAZ JEJ ADRES RZĄDOWA AGENCJA REZERW STRATEGICZNYCH UL. STAWKI 2B, 00-193 WARSZAWA	
GENERALNY PROJEKTANT BIPROJEKT Sp. z o.o. ul. Jordankowa 12 04-204 Warszawa tel.: (22) 378-12-89 biuro@biprosjekt.com.pl www.biprosjekt.com.pl	
PROJEKTOWA mgr inż. Paweł Budziak	PROJEKTOWA mgr inż. Anna Gadomska
OPRACOWAŁ mgr inż. Aneta Głowacka	OPRACOWAŁ mgr inż. Aneta Głowacka
NAZWA PRZEBUDOWY ISTNIEJĄCY STAN ZAGOSPODAROWANIA TERENU	
FAZA PROJEKTU PROJEKT TECHNICZNY	
BRANŻA SANITARNIA	SKALA 1:500
DATA 24.04.2026 r.	WYKONANO IS-01.1