


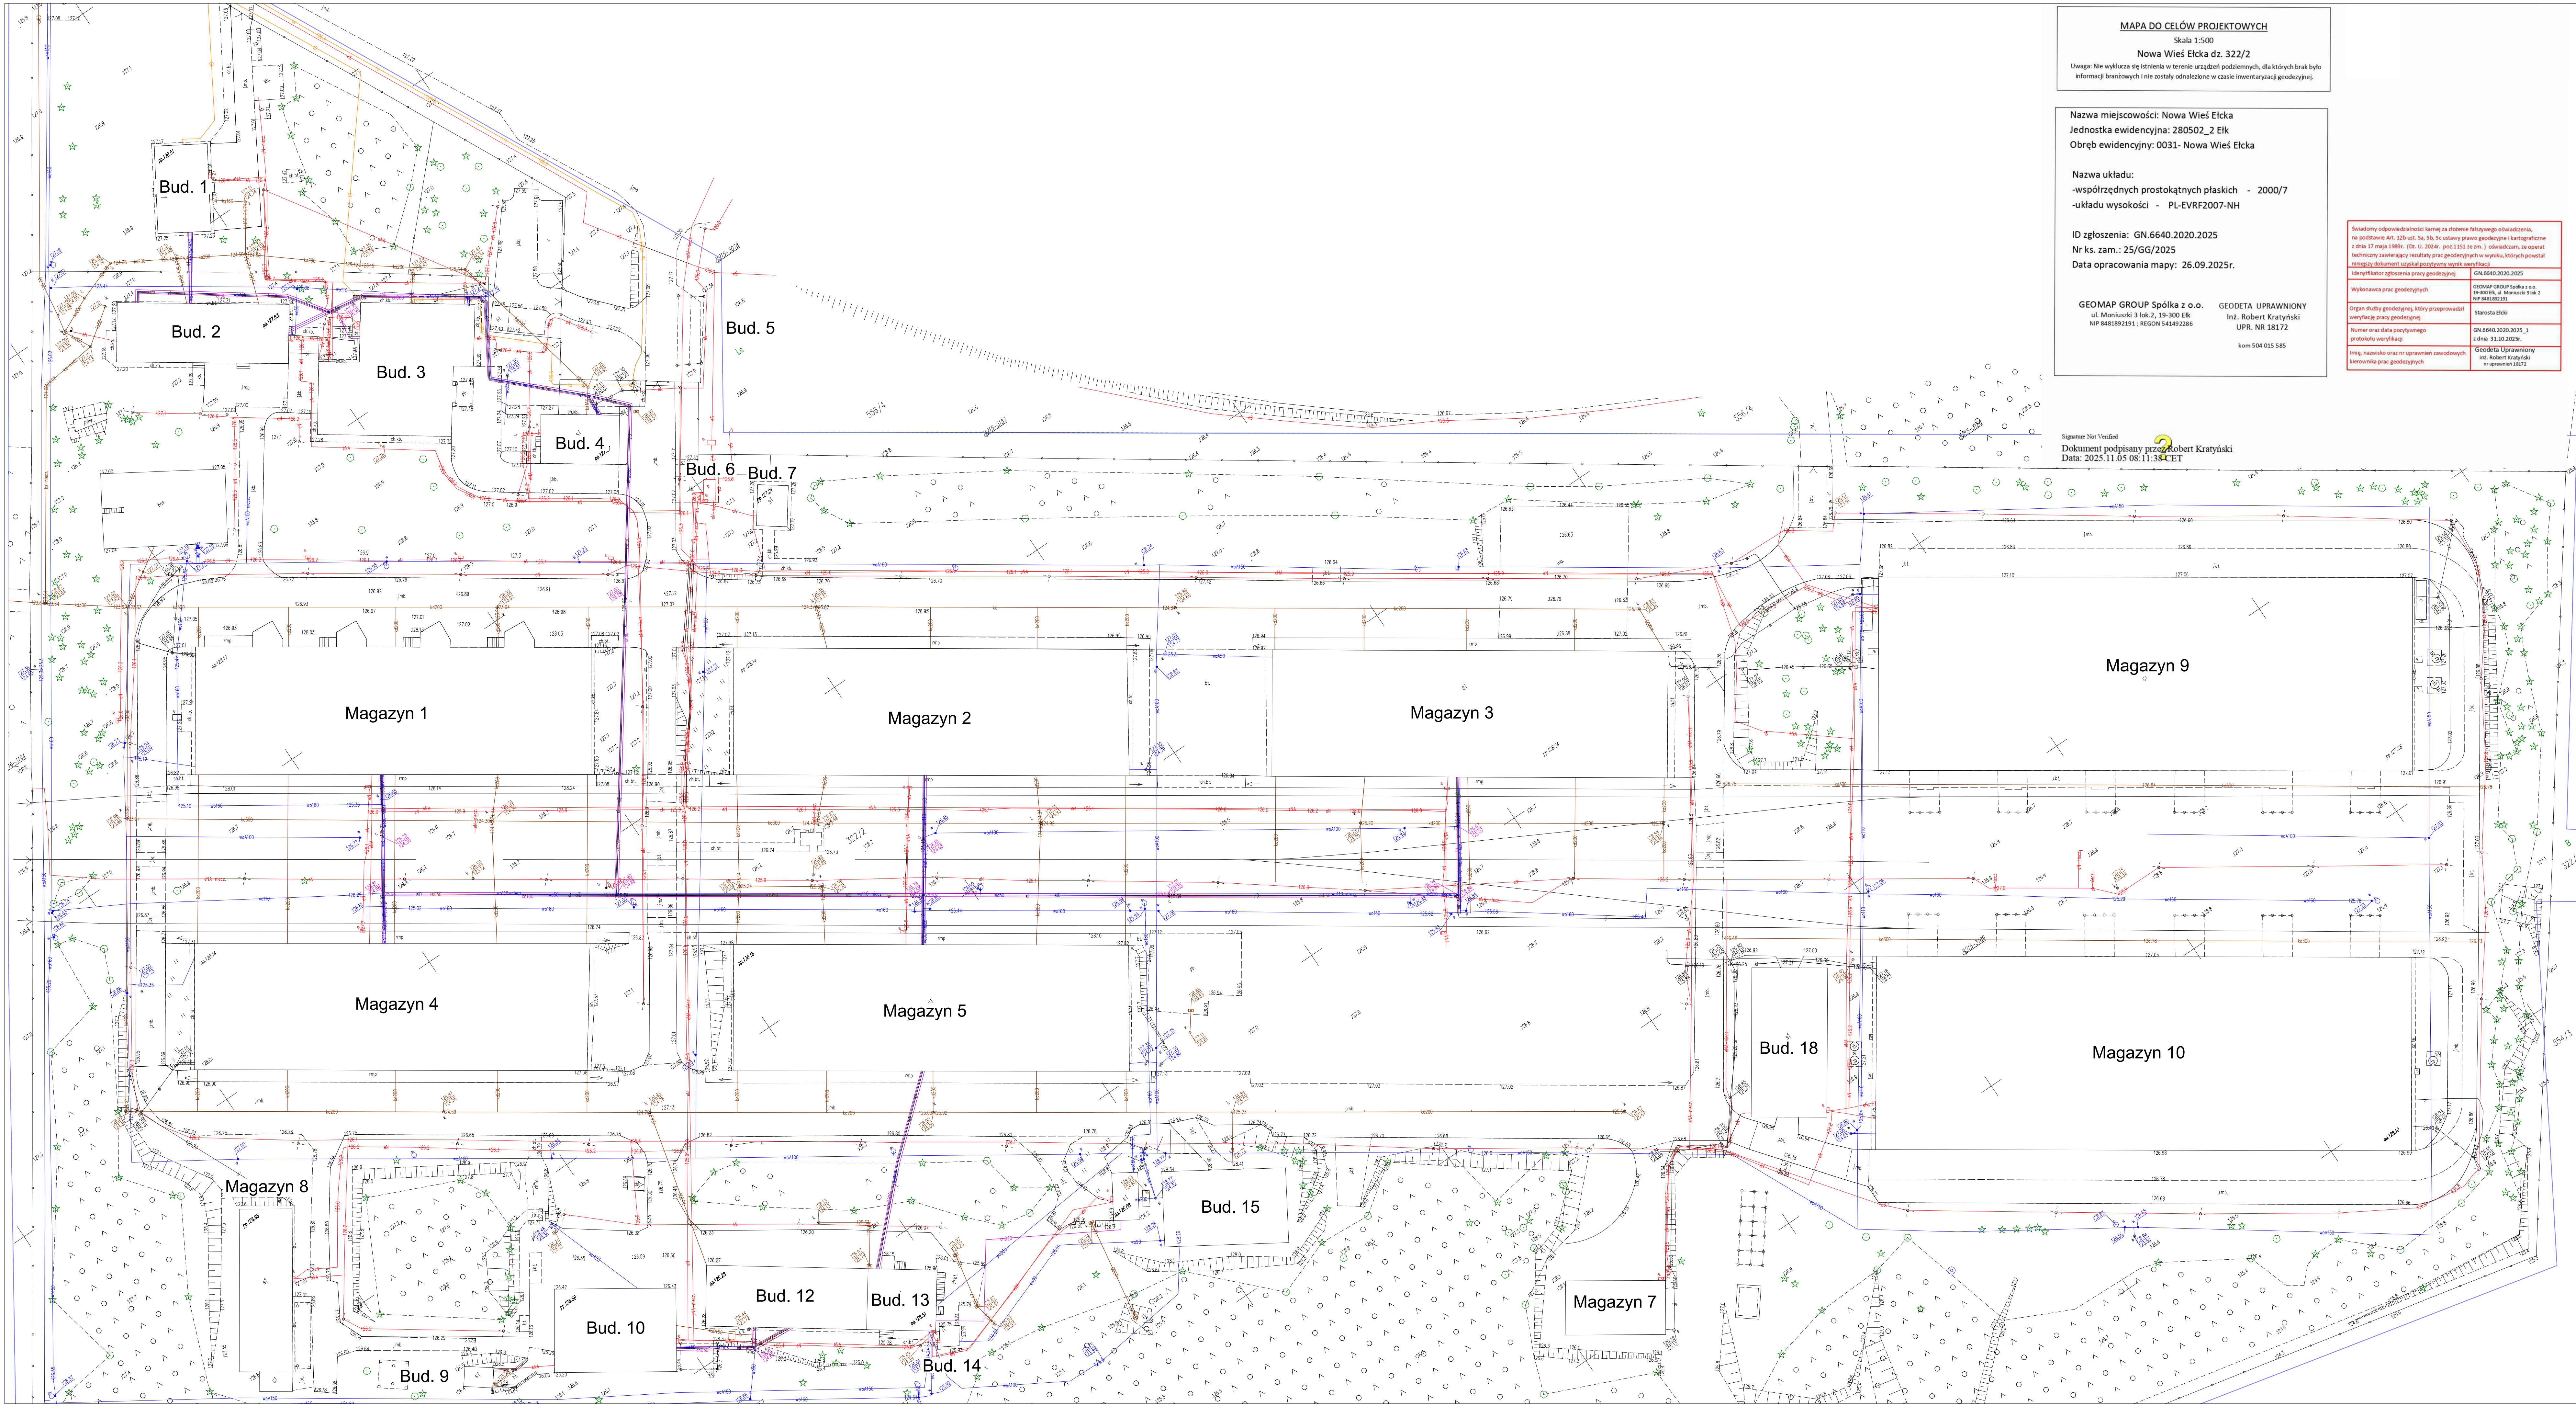

MAPA DO CELÓW PROJEKTOWYCH
Skala 1:500
Nowa Wieś Etka dz. 322/2
Uwaga: Nie wyklucza się istnienia w terenie urządzeń podziemnych, dla których brak było informacji branżowych i nie zostały odnotowane w czasie inwentaryzacji geodezyjnej.

Nazwa miejscowości: Nowa Wieś Etka
Jednostka ewidencyjna: 280502_2 Elk
Obręb ewidencyjny: 0031- Nowa Wieś Etka

Nazwa układu:
-współrzędnych prostokątnych płaskich - 2000/7
-układu wysokości - PL-EVRF2007-NH


ID zgłoszenia: GN.6640.2020.2025
Nr ks. zam.: 25/GG/2025
Data opracowania mapy: 26.09.2025r.

GEOMAP GROUP Spółka z o.o.
ul. Moniuszki 3 lok.2, 19-300 Elk
NIP 8481892391; REGON 541492286

GEODETA UPRAWNIONY
Inż. Robert Kratyski
UPR. NR 18172
kom 504 015 585

Świadczymy odpowiedzialność karną za złożenie fałszywego oświadczenia, na podstawie Art. 129 ust. 5a, 5b, 5c ustawy prawo geodezyjne i kartograficzne z dnia 17 maja 1989r. (Dz. U. 2024r. poz.1151 ze zm.) oświadczam, że opierałem techniczny dokument i rezultaty prac geodezyjnych w tym celu, których powstał niniejszy dokument, spośród dostępnych danych, weryfikacji.	
Wydawca prac geodezyjnych	GEOMAP GROUP Spółka z o.o. ul. Moniuszki 3 lok. 2 NIP 8481892391
Organ służby geodezyjnej, który przeprowadził weryfikację prac geodezyjnych	Starosta Elki
Numer oraz data poświadczającego protokołu weryfikacji	GN.6640.2020.2025_1 z dnia 31.10.2025r.
Imię, nazwisko oraz nr uprawnień zawodowych kierownika prac geodezyjnych	Geodeta Uprawniony inż. Robert Kratyski nr uprawnień 18172

Signature Not Verified
Dokument podpisany przez: Robert Kratyski
Data: 2025.11.05 08:11:38 CET

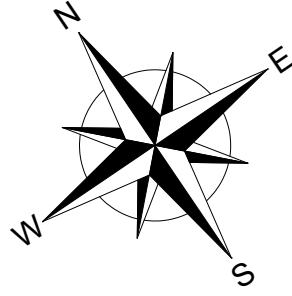

LEGENDA:
— GRANICA DZIAŁKI

NAZWA ZAMIERZENIA BUDOWLANEGO BUDOWA ZEWNĘTRZNEJ INSTALACJI KANALIZACJI DESZCZOWEJ W SKŁADNICY REZERWY AGENCJI REZERW STRATEGICZNYCH W ELKU	
ADRES ZAMIERZENIA BUDOWLANEGO NOWA WIEŚ ELKA UL. WILCZA 2	
KATEGORIA OBIEKTU BUDOWLANEGO KATEGORIA XXVI	
IDENTYFIKATOR DZIAŁKI EWIDENCYJNYCH JEDNOSTKA EWIDENCYJNA 280502_2 OBRĘB 0031 NOWA WIEŚ ELKA DZ. EW. NR 322/2	
IMI I NAZWISKO LUB NAZWA ZAMAWIAJĄCEGO ORAZ JEJ ADRES RZĄDOWA AGENCJA REZERW STRATEGICZNYCH UL. STAWKI 2B, 00-193 WARSZAWA	
GENERALNY PROJEKTANT BIPROJEKT Sp. z o.o. ul. Jordowska 12 04-204 Warszawa tel.: (22) 378-12-89 biuro@biprospekt.com.pl www.biprospekt.com.pl	
PROJEKTOWA mgr inż. Paweł Budziak	PROF. P mgr inż. Anna Gadomska
OPRACOWAŁ mgr inż. Aneta Głowacka	MAZ0581/PBS/17
NAZWA PRZEBUDOWY ISTNIEJĄCY STAN ZAGOSPODAROWANIA TERENU	
FAZA PROJEKTU PROJEKT ZAGOSPODAROWANIA TERENU	
BRANŻA SANITARNIA	SKALA 1:500
DATA 24.04.2026 r.	WYKONANO IS-01.1