


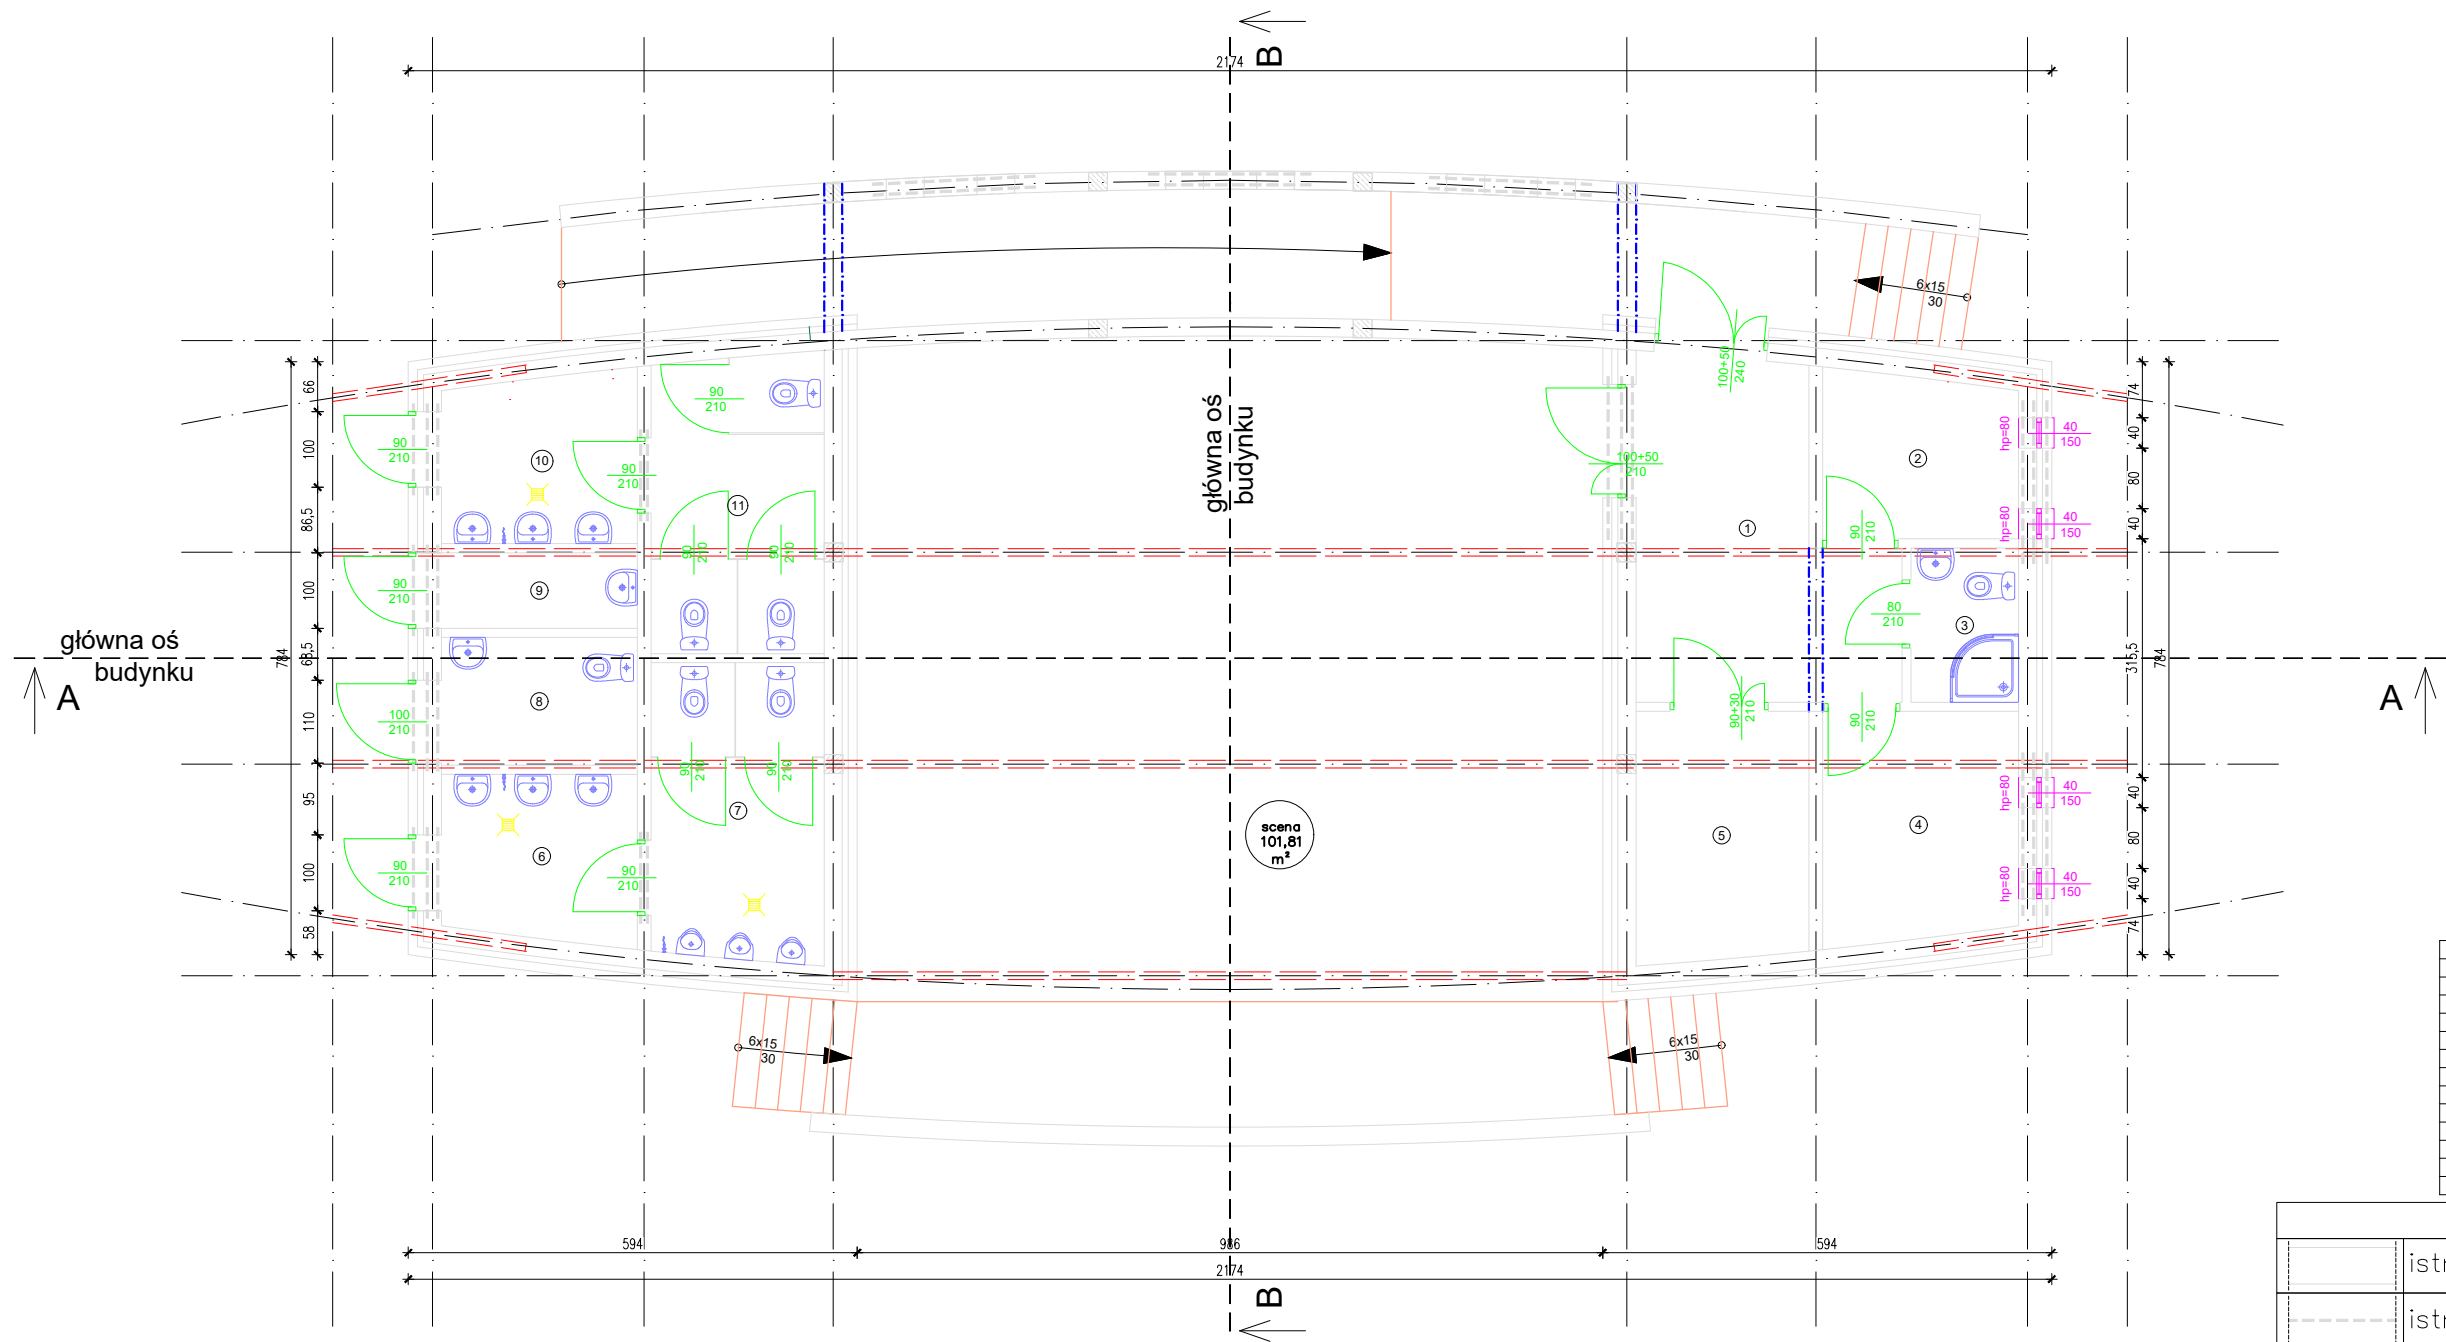

ZESTAWIENIE POMIESZCZEŃ		
Nr	Nazwa pom.	Pow. [m2]
1	Komunikacja	12.94
2	Garderoba	5.50
3	Toaleta	2.90
4	Garderoba	7.77
5	Magazyn	7.50
6	Przedśionek	5.60
7	Toaleta	8.96
8	WC NSP	4.38
9	Pom. techniczne	2.59
10	Przedśionek	5.65
11	Toaleta	8.97
RAZEM		72.74

LEGENDA

	istniejąca ściana murowana
	istniejące nadproże typ "L"




Jednostka projektowa: **BIURO PROJEKTOWE WIELKIE-PROJEKTY.PL**
87-800 Włocławek ul. Pawia 17 tel. 607 710 701 biuro@wielkie-projekty.pl

Projektant:	Podpis:	Uprawnienia bud. specjalności konstrukcyjno-budowlane do projektowania i kierowania robotami bez ograniczeń Nr upr. KUP/0208-PWBKb-19
MGR INŻ. ŁUKASZ DYMKOWSKI		

Opracował:	Podpis:	
TECH. KAMIL SKIBICKI		

Nazwa proj.:	Lokalizacja:
ROZBUDOWA Z PRZEBUDOWĄ I ZMIANĄ UKŁADU FUNKcjONALNEGO WNETrZ BEZ ZMIAN FUNKCJI OBIEKTU W ISTNIEJĄCYM BUDYNKU MUSZLI KONCERTOWEJ W RAMACH ZADANIA INWESTYCYJNEGO PN.: "BUDOWA I ROZBUDOWA INSTYTUCJI KULTURY NA TERENIE GMINY LUBRANIEC"	DZIAŁKA NR 620.20; 621/9; 620/5 UL. LIPOWA 87-890 LUBRANIEC
	Inwestor:
	GMINA MIASTA LUBRANIEC UL. BRZESKA 49, 87-890 LUBRANIEC

Nr rys.:	Nazwa rysunku:	Stadium:	Format:	Data:
1.1.	RZUT PRZYZIEMIA INWENTARYZACJA	INWENT.	A3	10.06.2025r.
		Branża:	Skala:	Strona:
		ARCHI.	1:100	

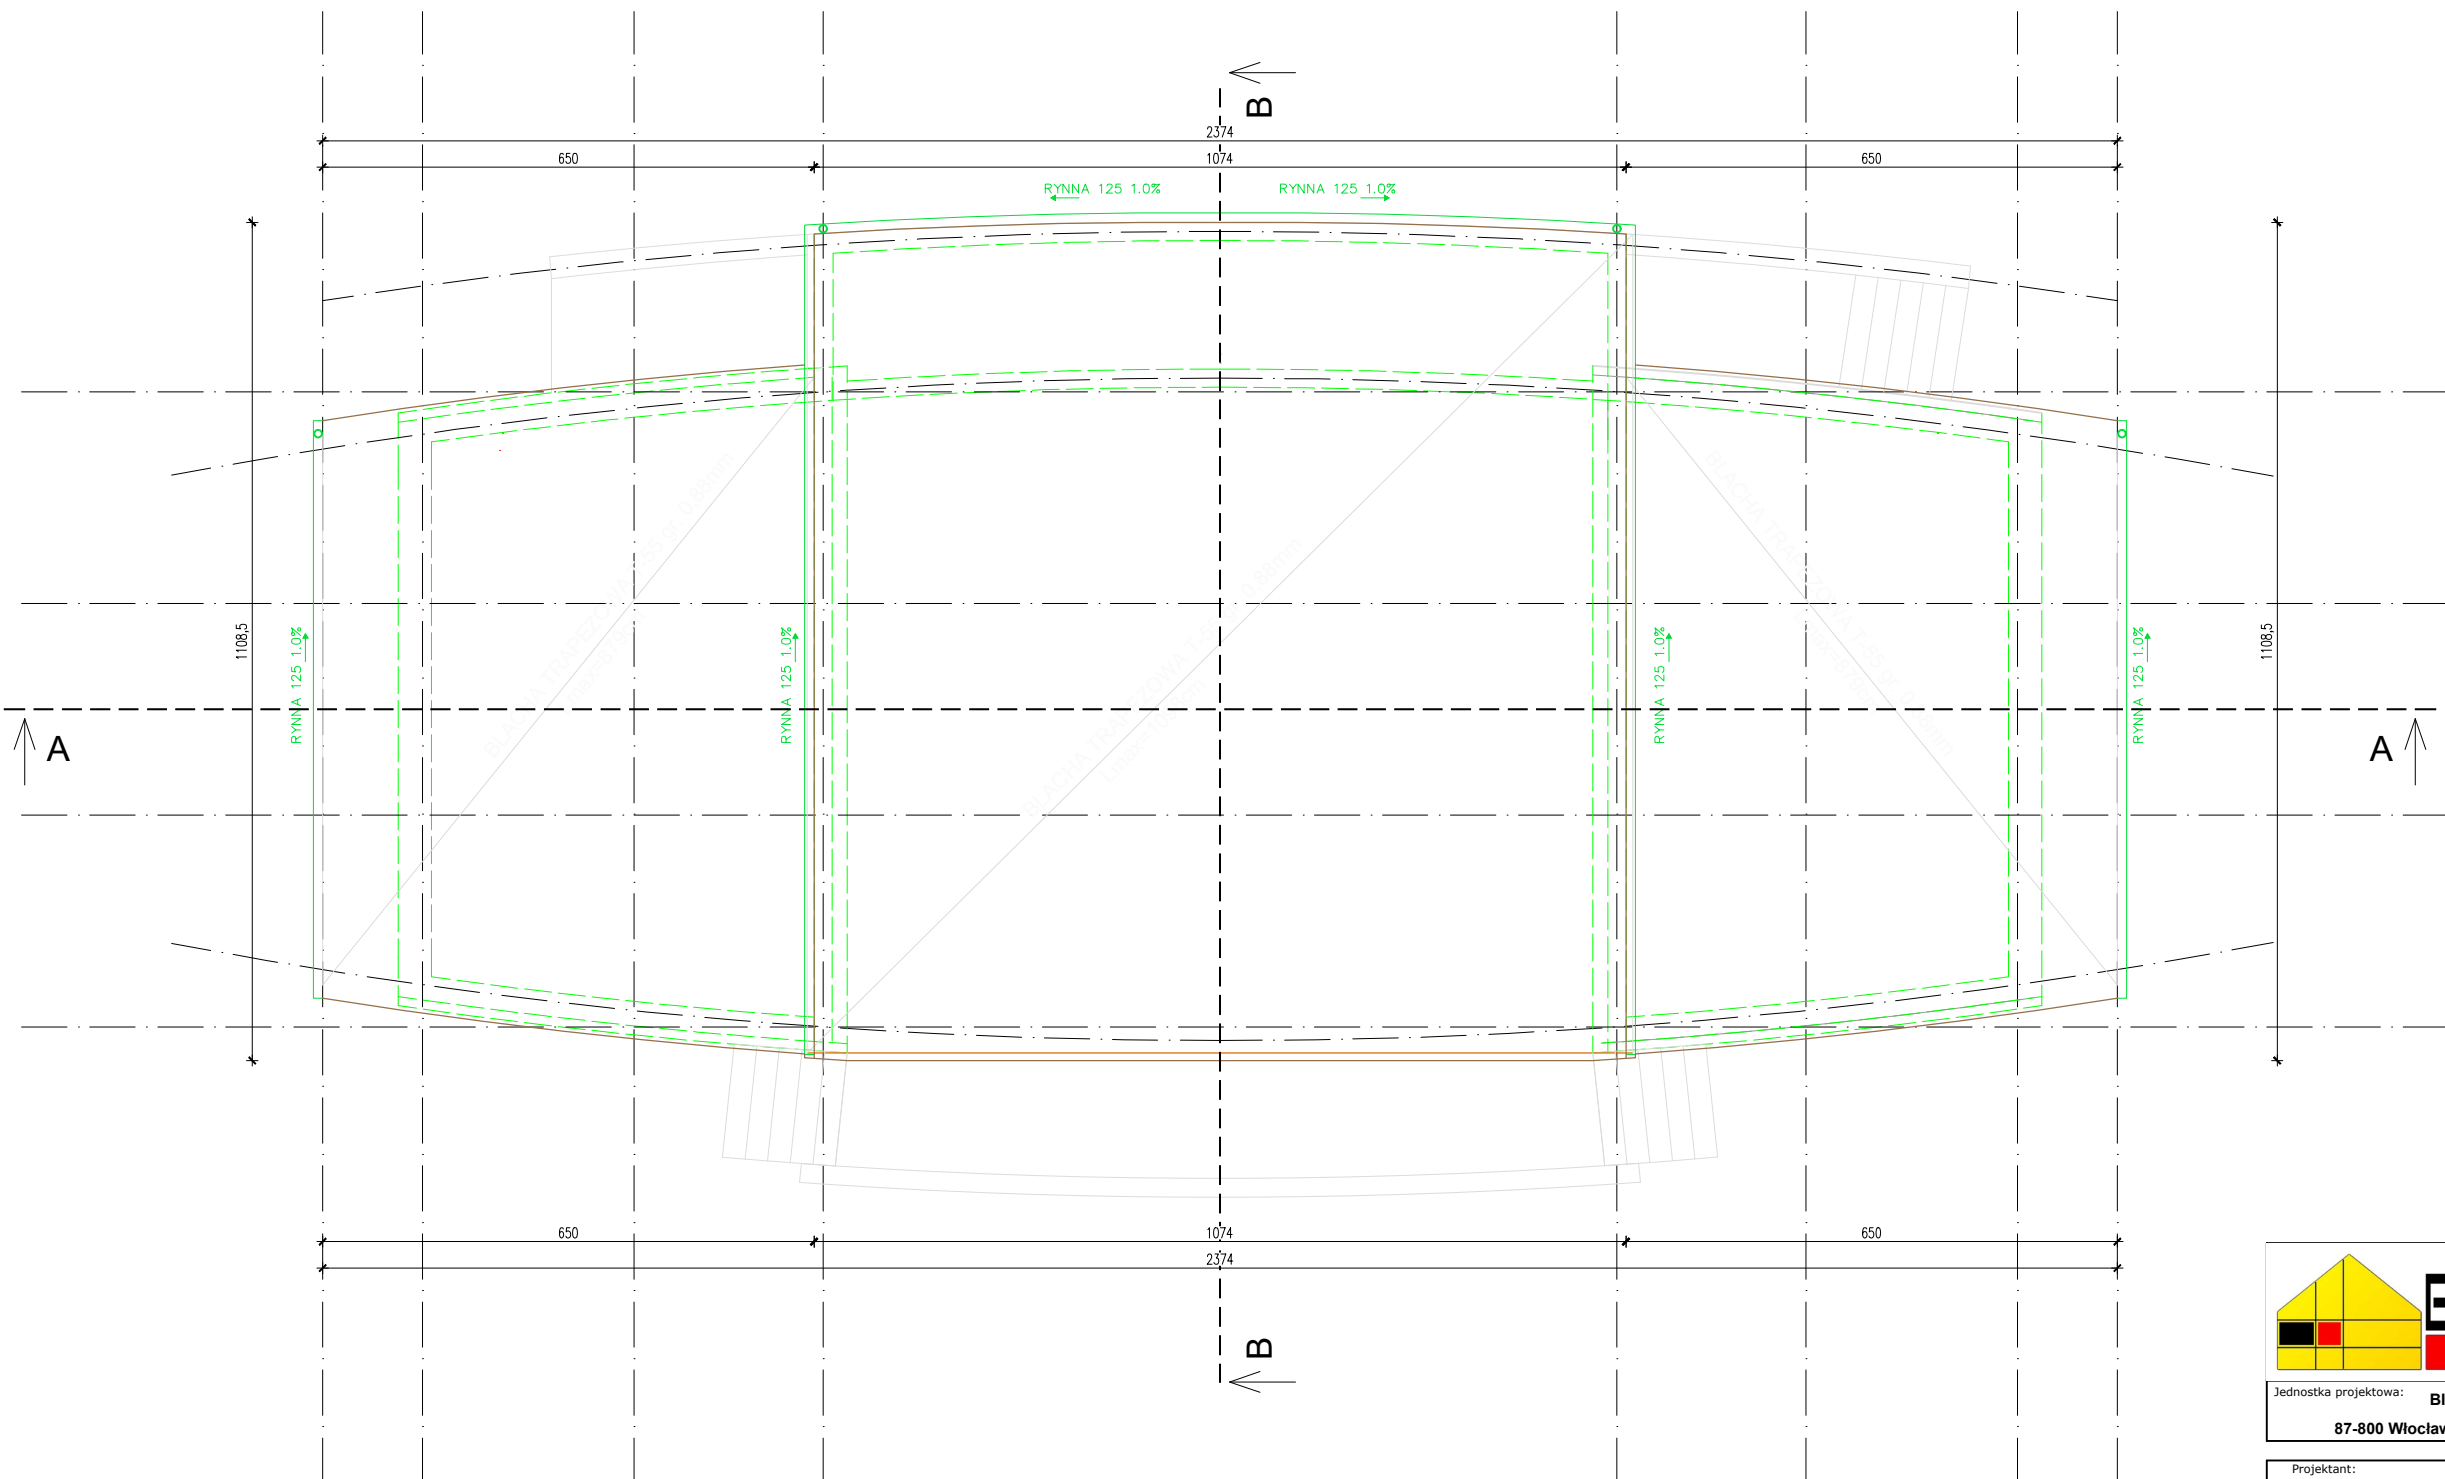


Jednostka projektowa: **BIURO PROJEKTOWE WIELKIE-PROJEKTY.PL**
87-800 Włocławek ul. Pawia 17 tel. 607 710 701 biuro@wielkie-projekty.pl

Projektant:	Podpis:	Uprawnienia bud. specjalności konstrukcyjno-budowlane do projektowania i kierowania robotami bez ograniczeń Nr upr. KUP/0208-PWBKb-19
MGR INŻ. ŁUKASZ DYMKOWSKI		

Opracował:	Podpis:	
TECH. KAMIL SKIBICKI		

Nazwa proj.: ROZBUDOWA Z PRZEBUDOWĄ I ZMIANĄ UKŁADU FUNKcjONALNEGO WNETrZ BEZ ZMIAN FUNKCJI OBIEKTU W ISTNIEJĄCYM BUDYNKU MUSZLI KONCERTOWEJ W RAMACH ZADANIA INWESTYCYJNEGO PN.: "BUDOWA I ROZBUDOWA INSTYTUCJI KULTURY NA TERENIE GMINY LUBRANIEC"	Lokalizacja: DZIAŁKA NR 620.20; 621/9; 620/5 UL. LIPOWA 87-890 LUBRANIEC
	Inwestor: GMINA MIASTA LUBRANIEC UL. BRZESKA 49, 87-890 LUBRANIEC

Nr rys.: I.2.	Nazwa rysunku: RZUT DACHU INWENTARYZACJA	Stadium: INWENT.	Format: A3	Data: 10.06.2025r.
		Branża: ARCHI.	Skala: 1:100	Strona:

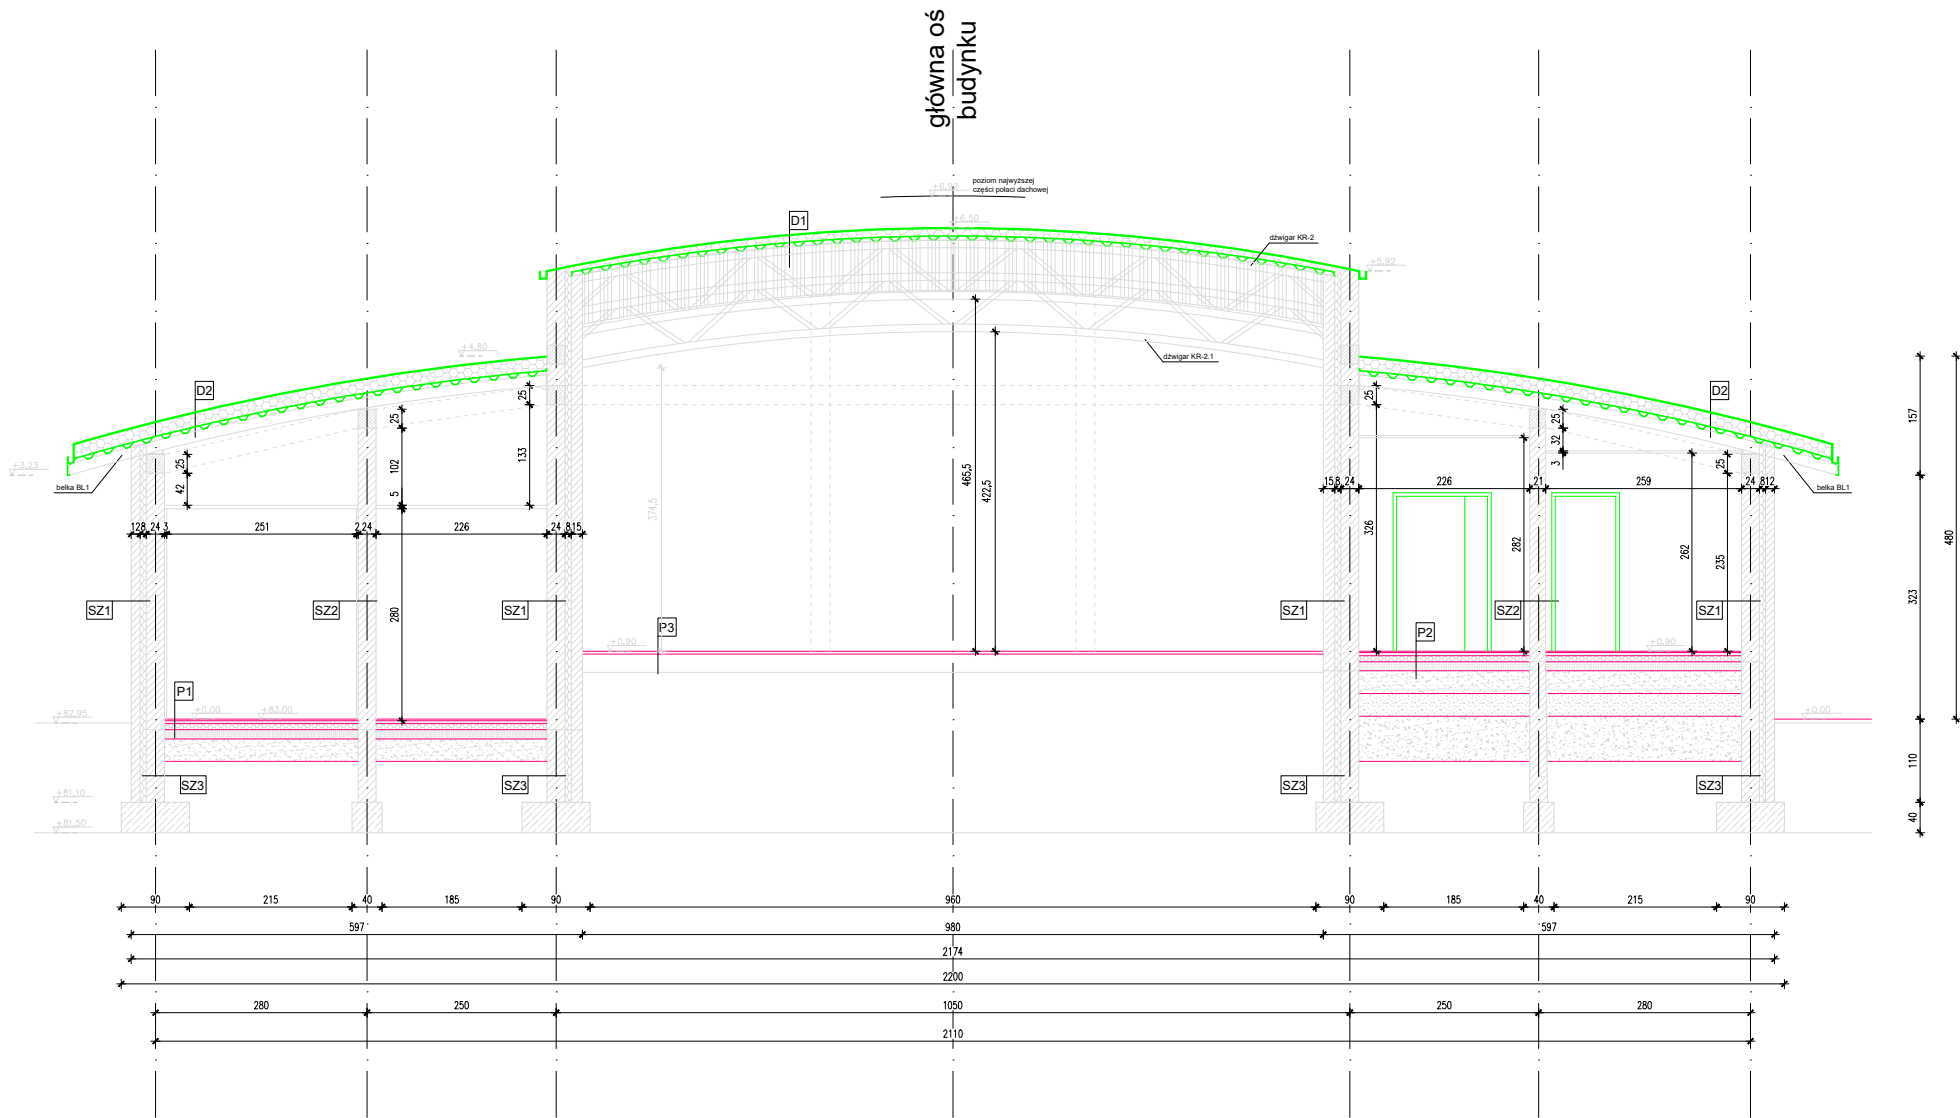

ŚCIANY NOŚNE

SZ1
wykończenie zewnętrzne 2 cm
błoczek silikatowy 12 cm
styropian 8 cm
błoczek silikatowy 24 cm
tynk cem.-wap. 1,5 cm

SZ2
tynk cem.-wap. 1,5 cm
błoczek silikatowy 18 cm
tynk cem.-wap. 1,5 cm

SZ3
Abizol A+R
błoczek betonowy 12 cm
styropian 8 cm
błoczek betonowy 24 cm
Abizol A+R

SZ4
tynk cem.-wap. 1,5 cm
błoczek silikatowy 24 cm
tynk cem.-wap. 1,5 cm

DACH

D1
blacha na rąbek
łaty
kontrłaty
papa termozgrzewalna wierzchniego krycia 0,5 cm, kolor
papa podkładowa mocowana mechanicznie 0,5 cm
wełna mineralna twarda 10 cm
folia PE
blacha trapezowa T55
dźwigar stalowy
wykończenie - drewniany sufit maskujący dźwigary stalowe


D2
blacha na rąbek
łaty
kontrłaty
papa termozgrzewalna wierzchniego krycia 0,5 cm, kolor
papa podkładowa mocowana mechanicznie 0,5 cm
wełna mineralna twarda 10 cm
folia PE
blacha trapezowa T55
belka stalowa HEB 140
sufit podwieszany g-k

POSADZKI

P1
warstwa wykończeniowa 2 cm
wylewka betonowa 4 cm
folia PE
styropian 8 cm
folia PE
płyta betonowa beton C16/20, 12 cm
piasek zagęszczony warstwami 30 cm

P2
warstwa wykończeniowa 2 cm
wylewka betonowa 4 cm
folia PE
styropian 8 cm
folia PE
płyta betonowa beton C16/20, 12 cm
piasek zagęszczony warstwami 30 cm
gruzobeton 30 cm
gruz 60 cm

P3
deski impregnowane ciśnieniowo 4 cm
legary impregnowane 24x16 cm
murki podwalinowe

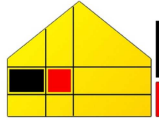

BIURO PROJEKTOWE
WIELKIE-PROJEKTY.PL

Jednostka projektowa:**BIURO PROJEKTOWE WIELKIE-PROJEKTY.PL**
87-800 Włocławek ul. Pawia 17 tel. 607 710 701 biuro@wielkie-projekty.pl

Projektant:
MGR INŻ. ŁUKASZ DYMKOWSKI

Podpis:


Uprawnienia bud. specjalności konstrukcyjno-budowlane
do projektowania i kierowania robotami bez ograniczeń
Nr upr. KUP/0208-PWBKb-19

Opracował:
TECH. KAMIL SKIBICKI

Podpis:


Nazwa proj.:
**ROZBUDOWA Z PRZEBUDOWĄ I ZMIANĄ UKŁADU
FUNKcjONALNEGO WNETrZ BEZ ZMIAN FUNKCJI OBIEKTU
W ISTNIEJĄCYM BUDYNKU MUSZLI KONCERTOWEJ
W RAMACH ZADANIA INWESTYCYJNEGO PN.: "BUDOWA I
ROZBUDOWA INSTYTUCJI KULTURY NA TERENIE
GMINY LUBRANIEC"**

Lokalizacja:
DZIAŁKA NR 620.20; 621/9; 620/5
UL. LIPOWA
87-890 LUBRANIEC

Inwestor:
**GMINA MIASTA LUBRANIEC
UL. BRZESKA 49, 87-890 LUBRANIEC**

Nr rys.:
I.3.

Nazwa rysunku:
**PRZĘKRÓJ A-A
INWENTARYZACJA**

Stadium:
INWENT.


Format:
A3

Data:
10.06.2025r.

Branża:
ARCHI.

Skala:
1:100

Strona:

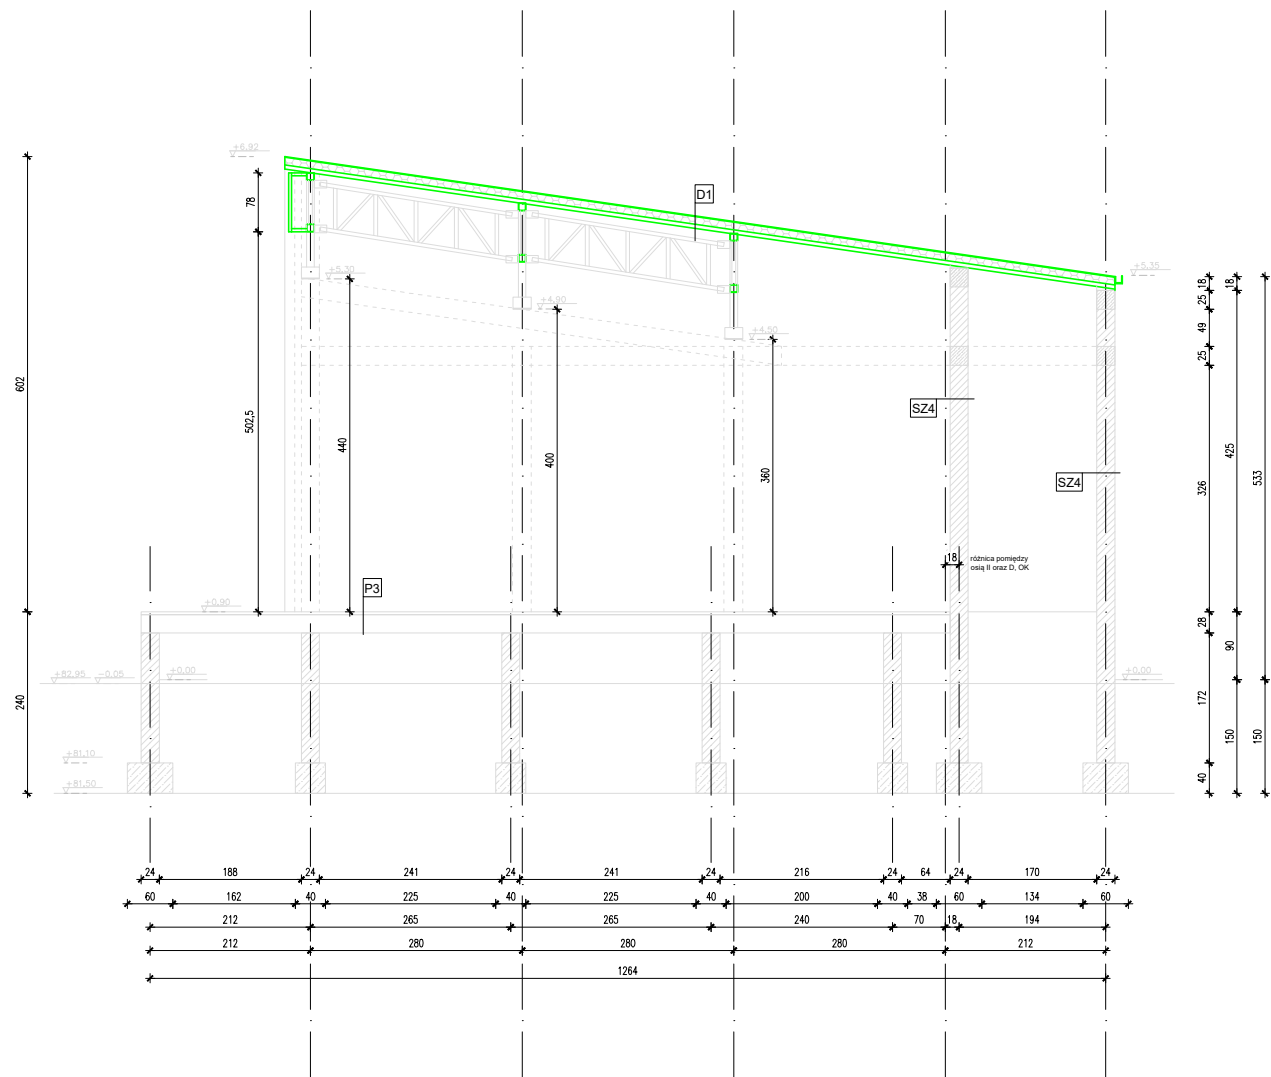

Jednostka projektowa: **BIURO PROJEKTOWE WIELKIE-PROJEKTY.PL**
87-800 Włocławek ul. Pawia 17 tel. 607 710 701 biuro@wielkie-projekty.pl


Projektant:	Podpis:	Uprawnienia bud. specjalności konstrukcyjno-budowlane do projektowania i kierowania robotami bez ograniczeń Nr upr. KUP/0208-PWBKb-19
MGR INŻ. ŁUKASZ DYMKOWSKI		

Opracował:	Podpis:	
TECH. KAMIL SKIBICKI		


Nazwa proj.: ROZBUDOWA Z PRZEBUDOWĄ I ZMIANĄ UKŁADU FUNKcjONALNEGO WNĘTRZ BEZ ZMIAN FUNKCJI OBIEKTU W ISTNIEJĄCYM BUDYNKU MUSZLI KONCERTOWEJ W RAMACH ZADANIA INWESTYCYJNEGO PN.: "BUDOWA I ROZBUDOWA INSTYTUCJI KULTURY NA TERENIE GMINY LUBRANIEC"	Lokalizacja: DZIAŁKA NR 620.20; 621/9; 620/5 UL. LIPOWA 87-890 LUBRANIEC
	Inwestor: GMINA MIASTA LUBRANIEC UL. BRZESKA 49, 87-890 LUBRANIEC


Nr rys.: I.4.	Nazwa rysunku: PRZEKRÓJ B-B INWENTARYZACJA	Stadium: INWENT.	Format: A3	Data: 10.06.2025r.
		Branża: ARCHI.	Skala: 1:100	Strona:

ELEWACJA FRONTOWA - PÓŁNOCNA

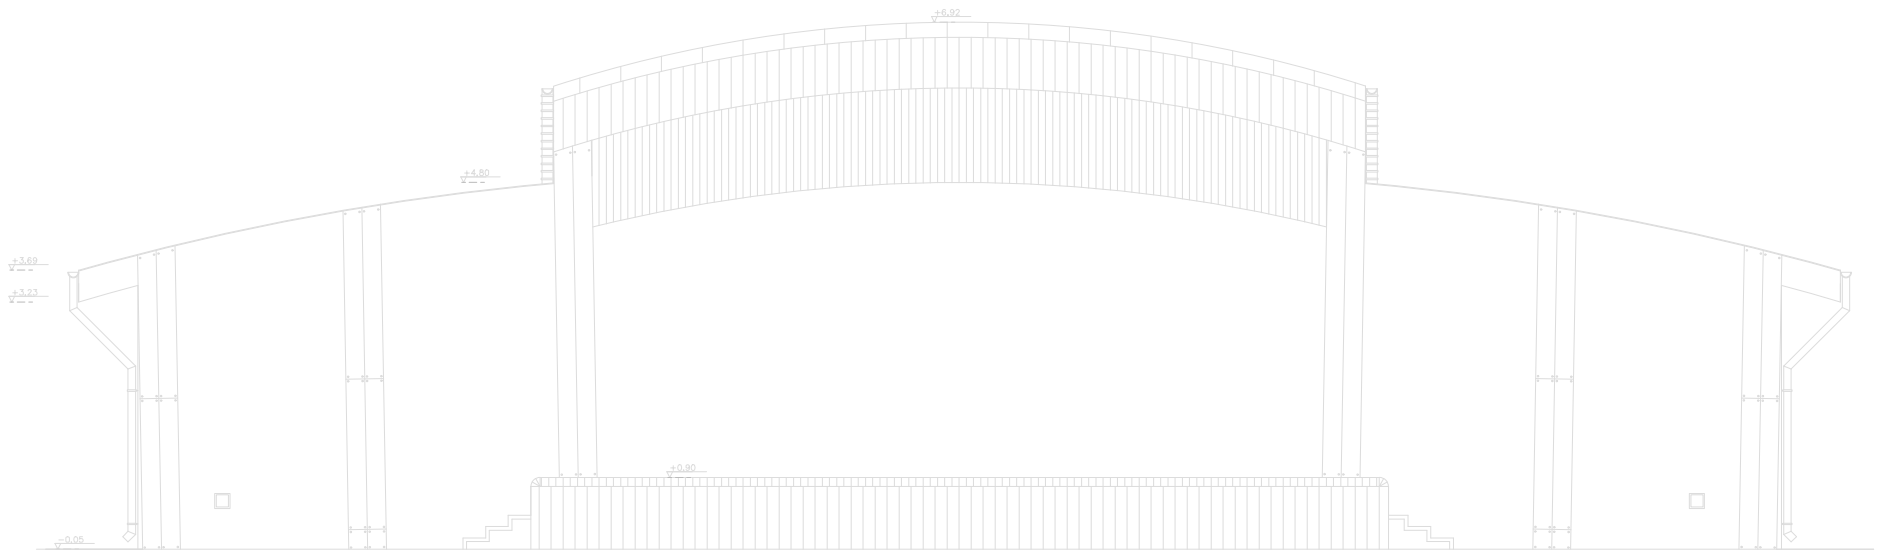


ELEWACJA TYLNA - POŁUDNIOWA

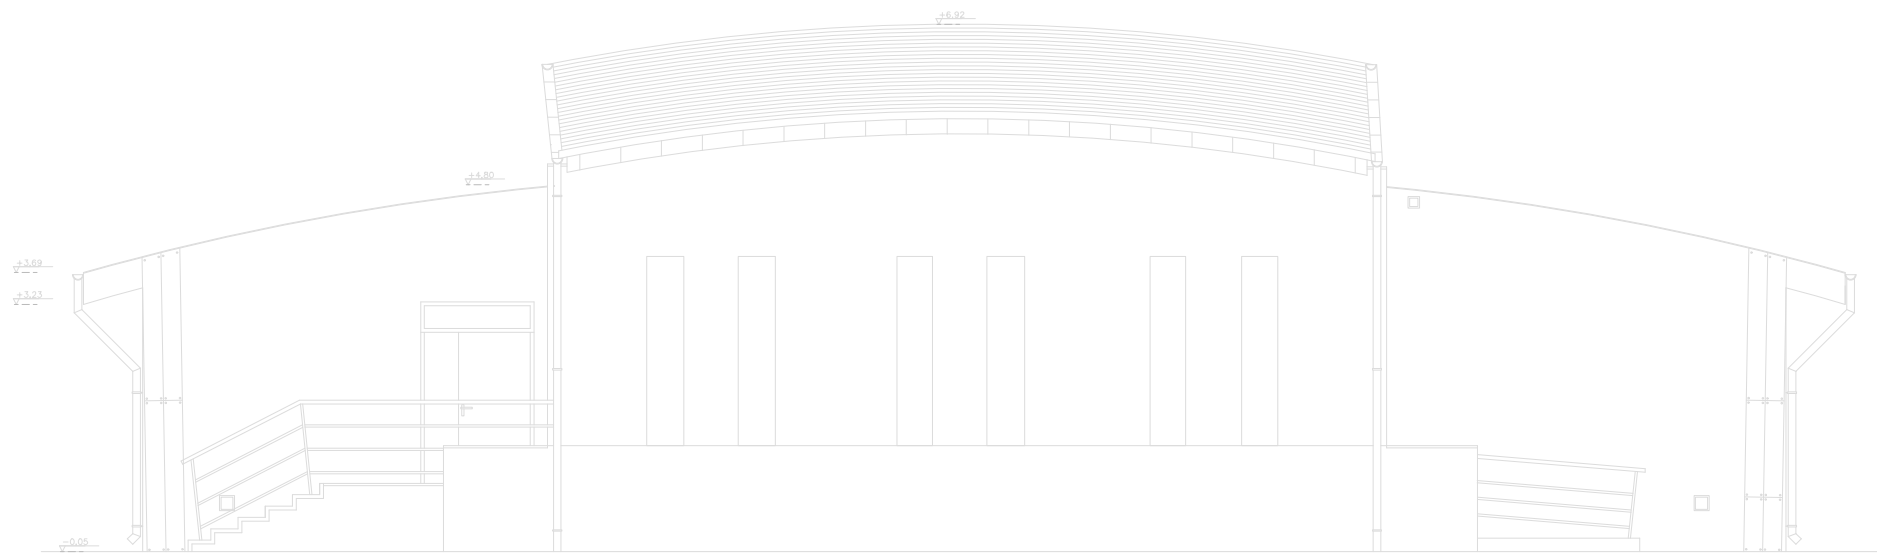


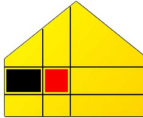
 BIURO PROJEKTOWE WIELKIE-PROJEKTY.PL				
Jednostka projektowa: BIURO PROJEKTOWE WIELKIE-PROJEKTY.PL 87-800 Włocławek ul. Pawia 17 tel. 607 710 701 biuro@wielkie-projekty.pl				
Projektant: MGR INŻ. ŁUKASZ DYMKOWSKI	Podpis:	Uprawnienia bud. specjalności konstrukcyjno-budowlane do projektowania i kierowania robotami bez ograniczeń Nr upr. KUP/0208-PWBKb-19		
Opracował: TECH. KAMIL SKIBICKI	Podpis:			
Nazwa proj.: ROZBUDOWA Z PRZEBUDOWĄ I ZMIANĄ UKŁADU FUNKcjONALNEGO WNETrZ BEZ ZMIAN FUNKCJI OBIEKTU W ISTNIEJĄCYM BUDYNKU MUSZLI KONCERTOWEJ W RAMACH ZADANIA INWESTYCYJNEGO PN.: "BUDOWA I ROZBUDOWA INSTYTUCJI KULTURY NA TERENIE GMINY LUBRANIEC"		Lokalizacja: DZIAŁKA NR 620.20; 621/9; 620/5 UL. LIPOWA 87-890 LUBRANIEC		
		Inwestor: GMINA MIASTA LUBRANIEC UL. BRZESKA 49, 87-890 LUBRANIEC		
Nr rys.: 1.5.	Nazwa rysunku: ELEWACJE INWENTARYZACJA	Stadium: INWENT.	Format: A3	Date: 10.06.2025r.
		Branża: ARCHI.	Skala: 1:100	Strona:

ELEWACJA BOCZNA - WSCHODNIA

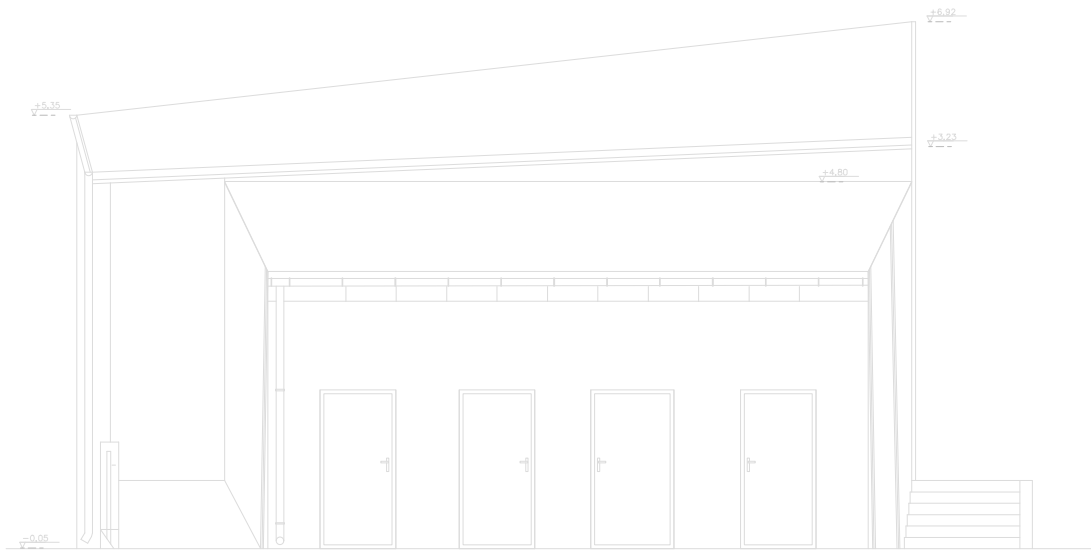

ELEWACJA BOCZNA - ZACHODNIA

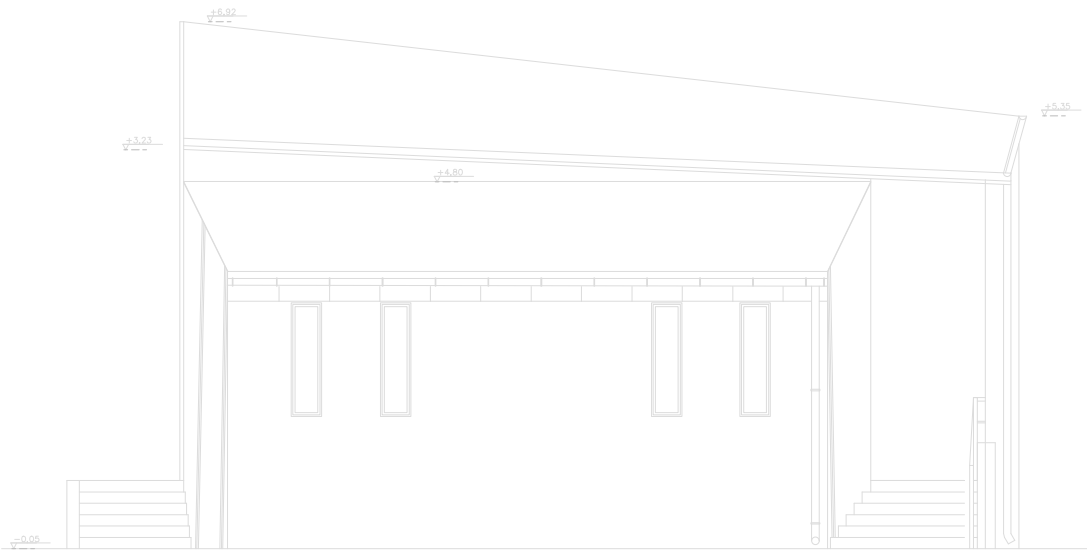

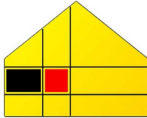

BIURO PROJEKTOWE

WIELKIE-PROJEKTY.PL

Jednostka projektowa:


BIURO PROJEKTOWE WIELKIE-PROJEKTY.PL

87-800 Włocławek ul. Pawia 17 tel. 607 710 701 biuro@wielkie-projekty.pl

Projektant:	Podpis:	Uprawnienia bud. specjalności konstrukcyjno-budowlane do projektowania i kierowania robotami bez ograniczeń
MGR INŻ. ŁUKASZ DYMKOWSKI		Nr upr. KUP/0208-PWBKb-19
Opracował:	Podpis:	
TECH. KAMIL SKIBICKI		

Nazwa proj.:	Lokalizacja:
ROZBUDOWA Z PRZEBUDOWĄ I ZMIANĄ UKŁADU FUNKcjONALNEGO WNETrZ BEZ ZMIAN FUNKCJI OBIEKTU W ISTNIEJĄCYM BUDYNKU MUSZLI KONCERTOWEJ W RAMACH ZADANIA INWESTYCYJNEGO PN.: "BUDOWA I ROZBUDOWA INSTYTUCJI KULTURY NA TERENIE GMINY LUBRANIEC"	DZIAŁKA NR 620.20; 621/9; 620/5 UL. LIPOWA 87-890 LUBRANIEC
	Inwestor:
	GMINA MIASTA LUBRANIEC UL. BRZESKA 49, 87-890 LUBRANIEC

Nr rys.:	Nazwa rysunku:	Stadium:	Format:	Data:
I.6.	ELEWACJE INWENTARYZACJA	INWENT.	A3	10.06.2025r.
		Branża:	Skala:	Strona:
		ARCHI.	1:100	

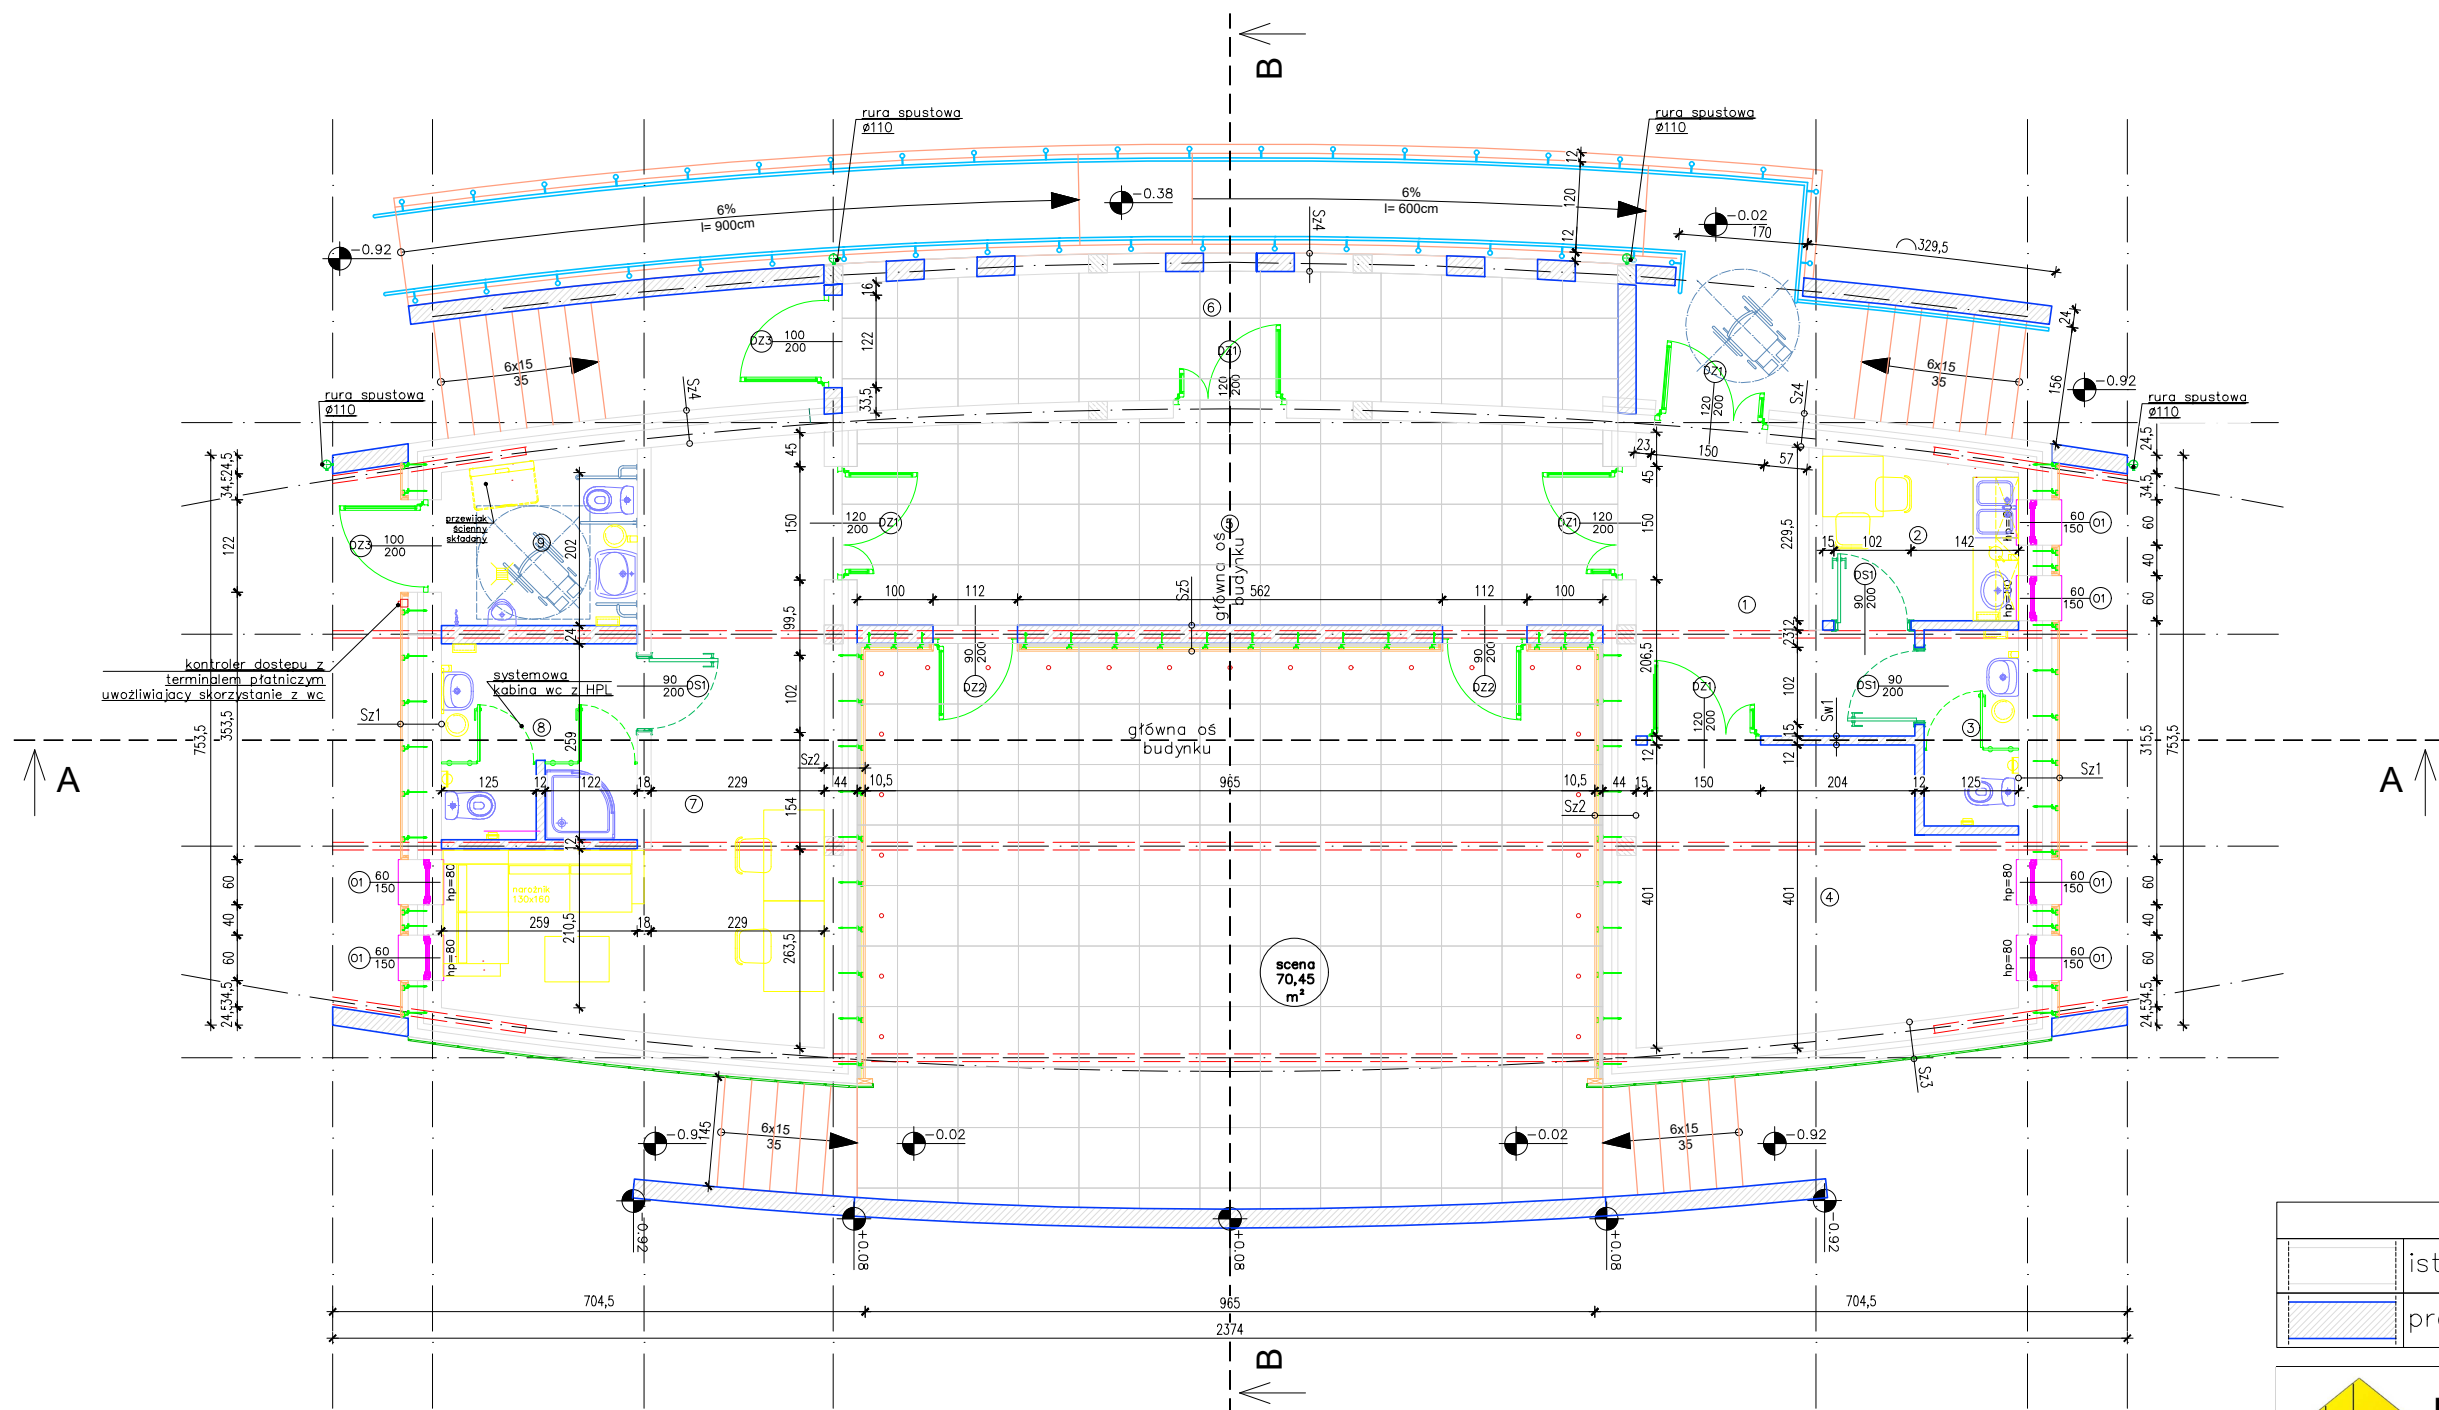

ZESTAWIENIE POMIESZCZEŃ		
Nr	Nazwa pom.	Pow. [m2]
1	Komunikacja	10.94
2	Pom. socjalne	5.51
3	WC	3.24
4	Pom. magazynowe	17.45
5	Zaszcenie	26.50
6	Pom. magazynowe	17.45
7	Garderoba	24.53
8	Łazienka	6.58
9	WC publiczne	5.67
RAZEM		117.87

LEGENDA	
	istniejąca ściana murowana
	projektowana ściana murowana



Jednostka projektowa: **BIURO PROJEKTOWE WIELKIE-PROJEKTY.PL**
87-800 Włocławek ul. Pawia 17 tel. 607 710 701 biuro@wielkie-projekty.pl


Projektant:	Podpis:	Uprawnienia bud. specjalności konstrukcyjno-budowlane i architektonicznej do projektowania obiektu budowlanego i kierowania robotami budowlanymi
MGR INŻ. MICHAŁ BROCHOCKI		Nr upr. 265/70


Opracował:	Podpis:	Uprawnienia bud. specjalności konstrukcyjno-budowlane do projektowania i kierowania robotami bez ograniczeń
MGR INŻ. ŁUKASZ DYMKOWSKI		Nr upr. KUP/0208-PWBKb-19

Opracował:	Podpis:
TECH. KAMIL SKIBICKI	

Nazwa proj.:	Lokalizacja:
ROZBUDOWA Z PRZEBUDOWĄ I ZMIANĄ UKŁADU FUNKcjONALNEGO WNETrZ BEZ ZMIAN FUNKCJI OBIEKTU W ISTNIEJĄCYM BUDYNKU MUSZLI KONCERTOWEJ W RAMACH ZADANIA INWESTYCYJNEGO PN.: "BUDOWA I ROZBUDOWA INSTYTUCJI KULTURY NA TERENIE GMINY LUBRANIEC"	DZIAŁKA NR 620.20/ 621/9/ 620/5 UL. LIPOWA 87-890 LUBRANIEC
	Inwestor:
	GMINA MIASTA LUBRANIEC UL. BRZESKA 49, 87-890 LUBRANIEC


Nr rys.:	Nazwa rysunku:	Stadium:	Format:	Data:
A.1.	RZUT PRZYZIEMI	PROJ.	A3	10.06.2025r.
		Branża:	Skala:	Strona:
		ARCHI.	1:100	

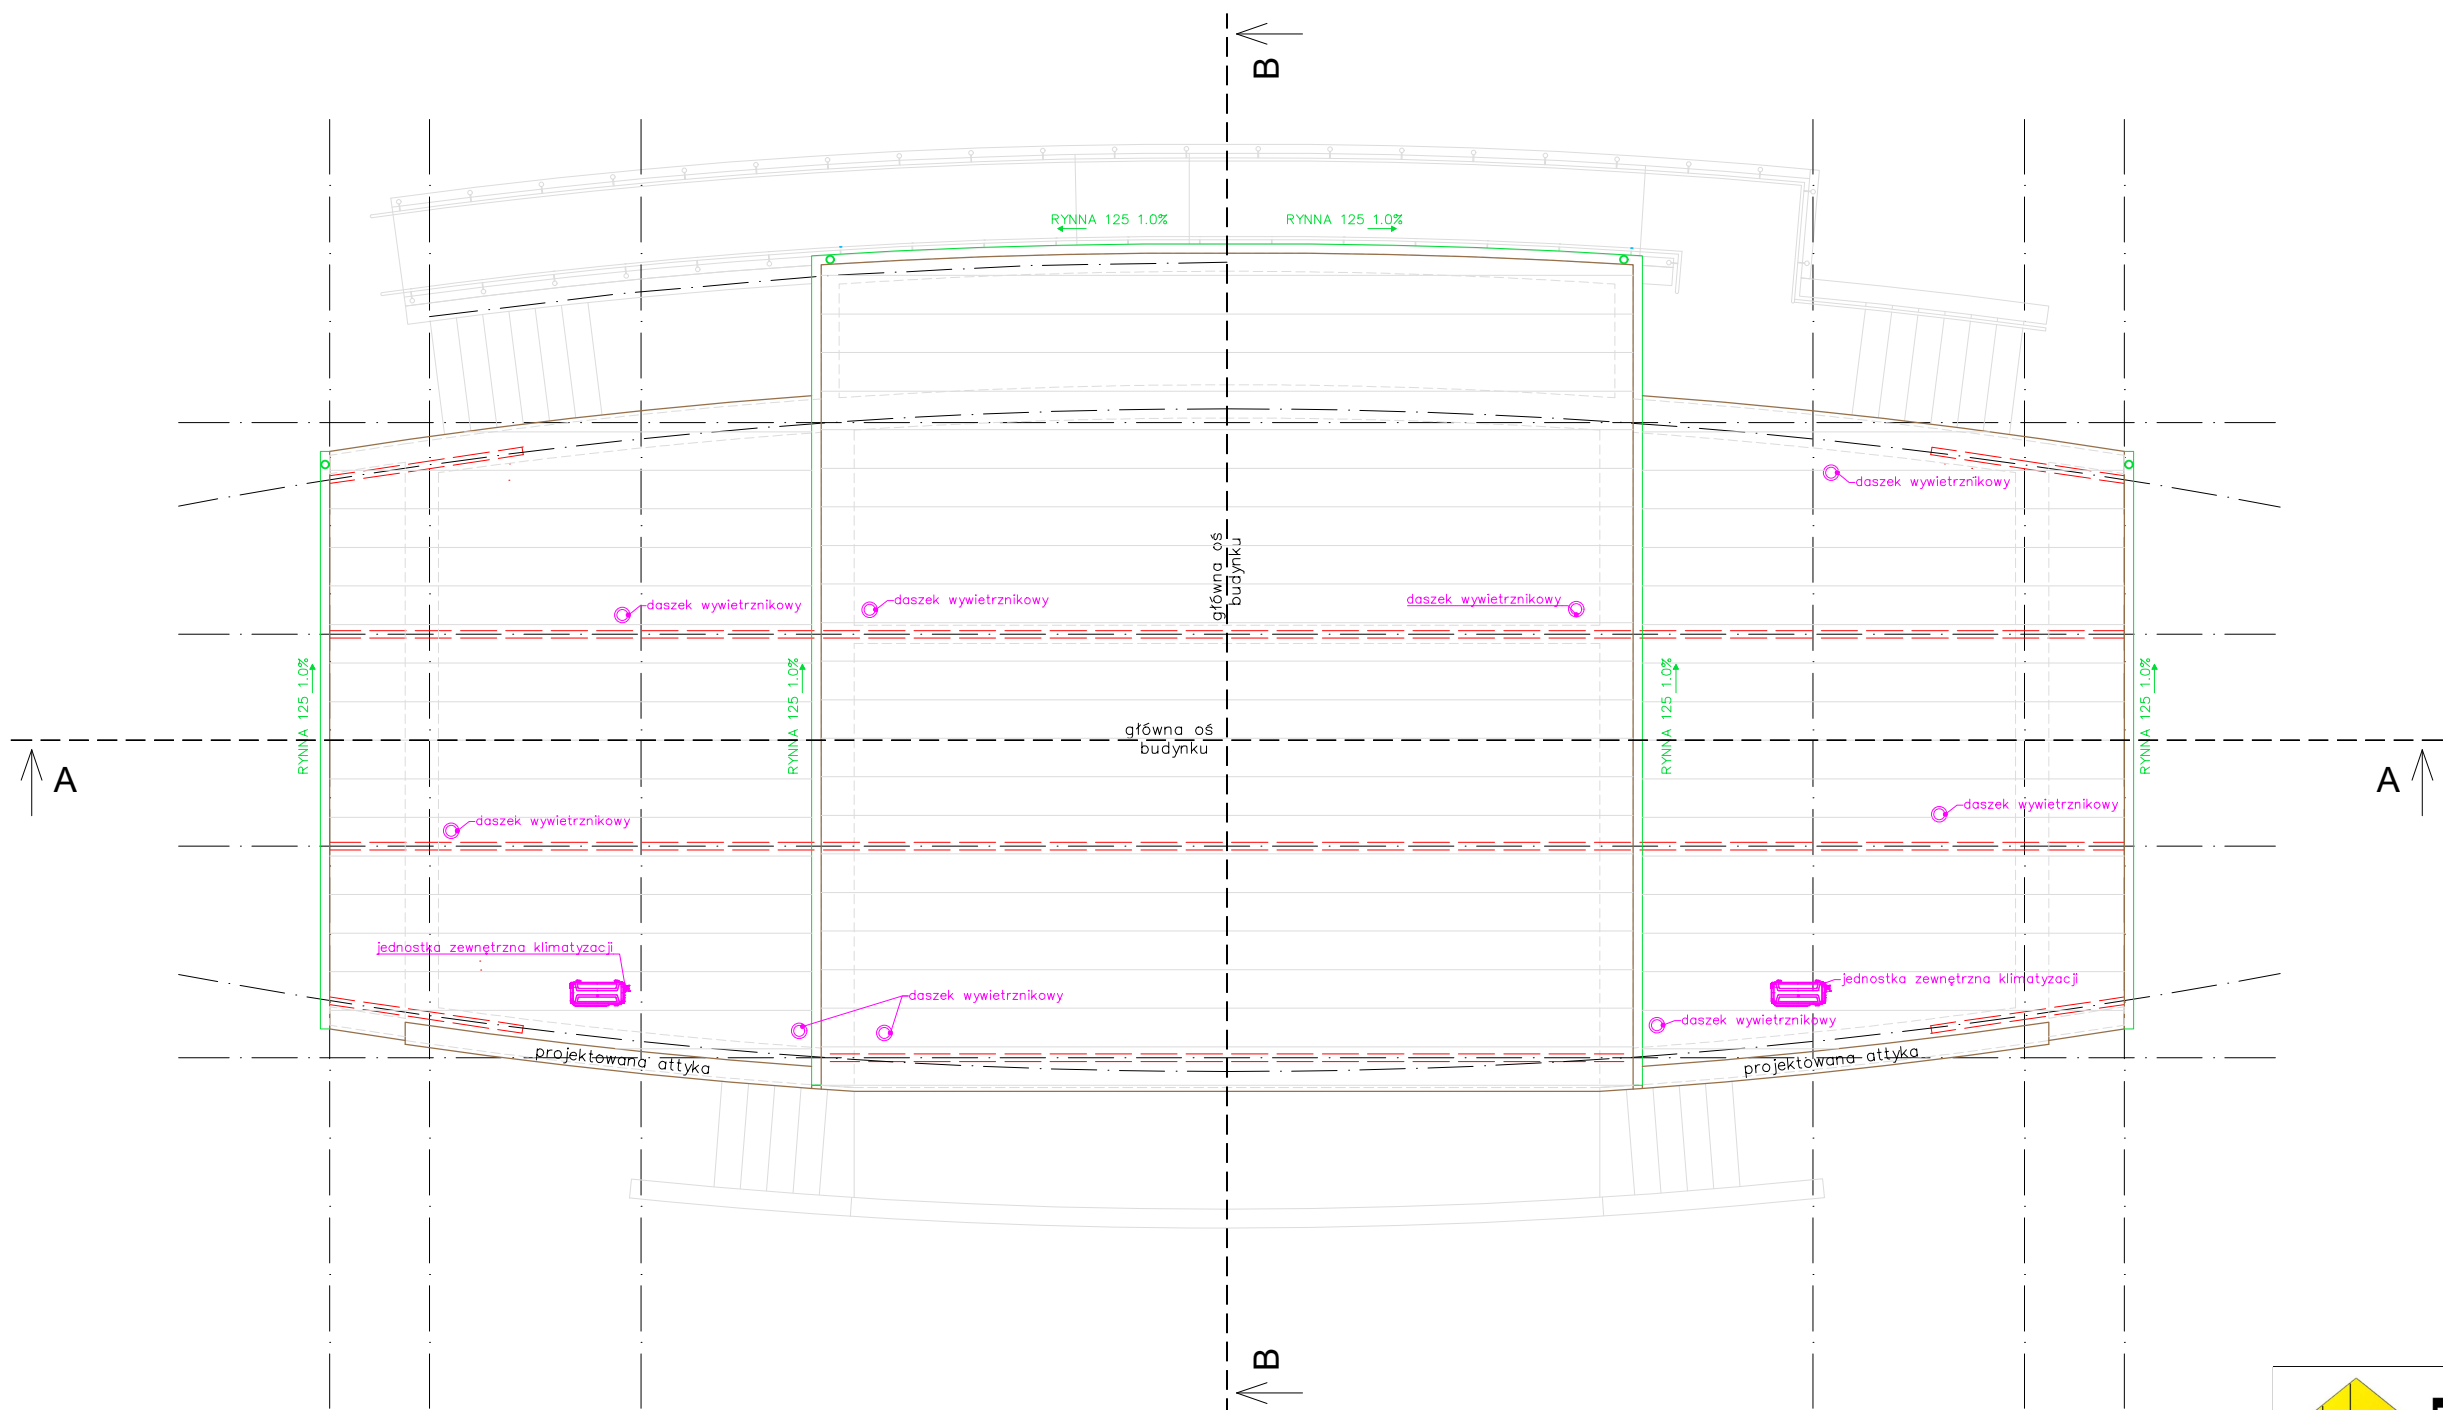

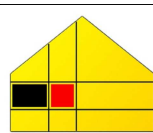

BIURO PROJEKTOWE
WIELKIE-PROJEKTY.PL

Jednostka projektowa: BIURO PROJEKTOWE WIELKIE-PROJEKTY.PL 87-800 Włocławek ul. Pawia 17 tel. 607 710 701 biuro@wielkie-projekty.pl				
Projektant: MGR INŻ. MICHAŁ BROCHOCKI		Podpis:	Uprawnienia bud. specjalności konstrukcyjno-budowlane i architektonicznej do projektowania obiektu budowlanego i kierowania robotami budowlanymi Nr upr. 265/70	
Opracował: MGR INŻ. ŁUKASZ DYMKOWSKI		Podpis:	Uprawnienia bud. specjalności konstrukcyjno-budowlane do projektowania i kierowania robotami bez ograniczeń Nr upr. KUP/0208-PWBKb-19	
Opracował: TECH. KAMIL SKIBICKI		Podpis:		
Nazwa proj.: ROZBUDOWA Z PRZEBUDOWĄ I ZMIANĄ UKŁADU FUNKCJONALNEGO WNETRZ BEZ ZMIAN FUNKCJI OBIEKTU W ISTNIEJĄCYM BUDYNKU MUSZLI KONCERTOWEJ W RAMACH ZADANIA INWESTYCYJNEGO PN.: "BUDOWA I ROZBUDOWA INSTYTUCJI KULTURY NA TERENIE GMINY LUBRANIEC"			Lokalizacja: DZIAŁKA NR 620.20; 621/9; 620/5 UL. LIPOWA 87-890 LUBRANIEC	
			Inwestor: GMINA MIASTA LUBRANIEC UL. BRZESKA 49, 87-890 LUBRANIEC	
Nr rys.:	Nazwa rysunku:	Stadium:	Format:	Data:
A.2.	RZUTDACHU PROJEKT	PROJ.	A3	10.06.2025r.
		Branża: ARCHI.	Skala: 1:100	Strona:

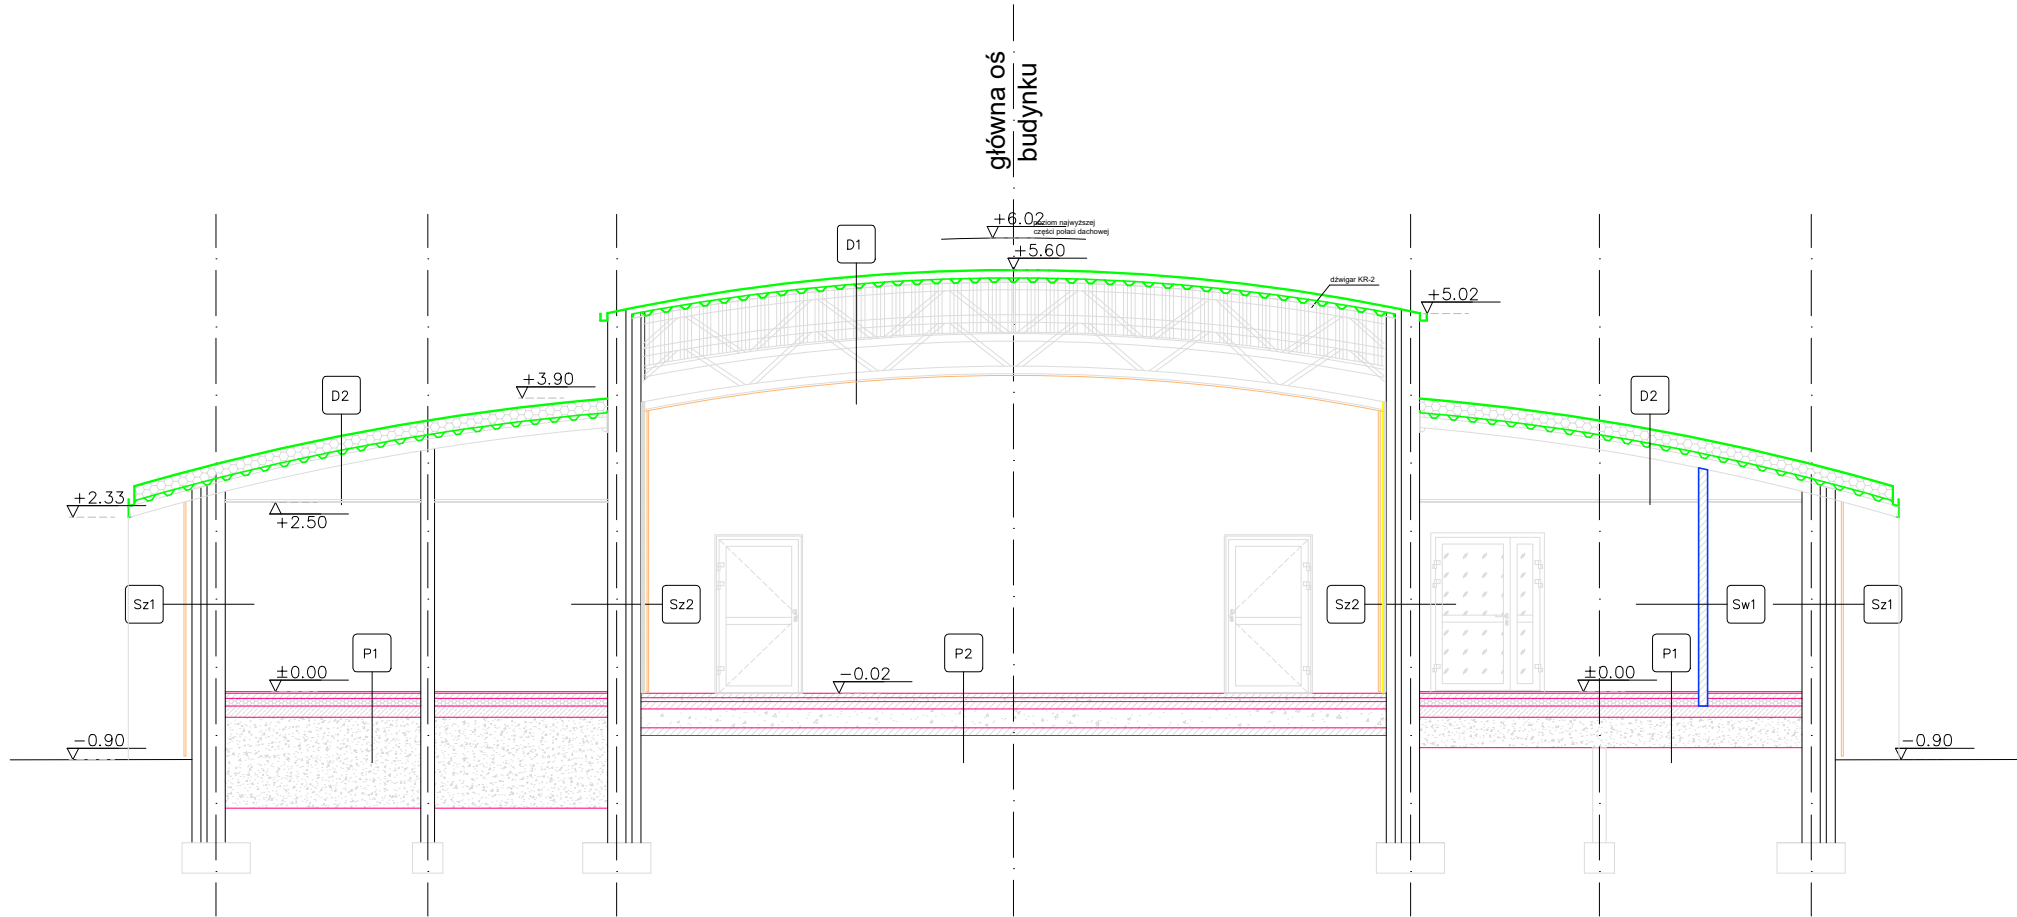

P1 - PODŁOGA NA GRUNCIE
1. Wykończenie podłogi, gr. 2,0 cm; (PROJEKTOWANA)
2. Jastyż, gr. 7,0 cm; (PROJEKTOWANA)
3. Styropian - EPS 100, gr. 10,0 cm; (PROJEKTOWANA)
4. Folia PE; (PROJEKTOWANA)
5. Chudy beton, gr. 15,0 cm; (PROJEKTOWANA)
6. Podbudowa - płasek grubość zag. warstwami, gr. 40,0-120,0 cm; (PROJEKTOWANA)
7. Grunt rodzimy;

P2 - PODŁOGA SCENY
1. Kostka betonowa, gr. 6,0 cm; (PROJEKTOWANA)
2. Podsyłka cementowo-piaskowa, gr. 5,0 cm; (PROJEKTOWANA)
3. Kruszywo drogowe granulacja 0-31,5, gr. 10,0 cm; (PROJEKTOWANA)
4. Kruszywo drogowe granulacja 31,5-61,5, gr. 25,0 cm; (PROJEKTOWANA)
5. Pospółka, gr. 10,0 cm; (PROJEKTOWANA)

D1 - DACH NAD SCENĄ
1. Blacha na rąbek;
2. Łaty;
3. Kontrefity;
4. Papa termozgrzewalna wierzchniego krycia;
5. Papa podkładowa;
6. Wełna mineralna, gr. 10,0 cm;
7. Folia PE;
8. Blacha trapezowa;
9. Dźwiger stalowy;
10. Wykończenie - drewniany sufit maskujący dźwigary stalowe (PROJEKTOWANA)

D2 - DACH POMIESZCZENIAMI
1. Blacha na rąbek;
2. Łaty;
3. Kontrefity;
4. Papa termozgrzewalna wierzchniego krycia;
5. Papa podkładowa;
6. Wełna mineralna, gr. 10,0 cm;
7. Folia PE;
8. Blacha trapezowa;
9. Belki stalowe;
10. Sufit podwieszany g-k (PROJEKTOWANA)

Sz1 - ŚCIANA ZEWNĘTRZNA
1. Deska elewacyjna, gr. 2,4 cm; (PROJEKTOWANA)
2. Pustka wentylacyjna / ruszt drewniany; (PROJEKTOWANA)
3. Istniejąca ściana wielowarstwowa;
4. Tynk gipsowy; (PROJEKTOWANA)


Sz2 - ŚCIANA ZEWNĘTRZNA
1. Deska elewacyjna, gr. 2,4 cm; (PROJEKTOWANA)
2. Pustka wentylacyjna / ruszt drewniany; (PROJEKTOWANA)
3. Wełna mineralna, gr. 50,0 cm; (PROJEKTOWANA)
4. Istniejąca ściana wielowarstwowa;
5. Tynk gipsowy; (PROJEKTOWANA)


Sz3 - ŚCIANA ZEWNĘTRZNA
1. Panele stalowe; (PROJEKTOWANA)
2. Pustka wentylacyjna / ruszt drewniany; (PROJEKTOWANA)
3. Istniejąca ściana wielowarstwowa;
4. Tynk gipsowy; (PROJEKTOWANA)

Sz4 - ŚCIANA ZEWNĘTRZNA
1. Tynk silikonowy; (PROJEKTOWANA)
2. Istniejąca ściana wielowarstwowa;
3. Tynk gipsowy; (PROJEKTOWANA)

Sz5 - ŚCIANA ZEWNĘTRZNA
1. Deska elewacyjna, gr. 2,4 cm; (PROJEKTOWANA)
2. Pustka wentylacyjna / ruszt drewniany; (PROJEKTOWANA)
3. Wełna mineralna, gr. 50,0 cm; (PROJEKTOWANA)
4. Błoczek komórkowy, gr. 12,0 cm; (PROJEKTOWANA)
5. Tynk gipsowy; (PROJEKTOWANA)

SW1 - ŚCIANA ZEWNĘTRZNA
1. Tynk gipsowy; (PROJEKTOWANA)
2. Błoczek komórkowy, gr. 12,0-24,0 cm; (PROJEKTOWANA)
3. Tynk gipsowy; (PROJEKTOWANA)

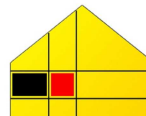BIURO PROJEKTOWE WIELKIE-PROJEKTY.PL				
Jednostka projektowa: BIURO PROJEKTOWE WIELKIE-PROJEKTY.PL 87-800 Włocławek ul. Pawia 17 tel. 607 710 701 biuro@wielkie-projekty.pl				
Projektant: MGR INŻ. MICHAŁ BROCHOCKI		Podpis:	Uprawnienia bud. specjalności konstrukcyjno-budowlane i architektonicznej do projektowania obiektu budowlanego i kierowania robotami budowlanymi Nr upr. 265/70	
Opracował: MGR INŻ. ŁUKASZ DYMKOWSKI		Podpis:	Uprawnienia bud. specjalności konstrukcyjno-budowlane do projektowania i kierowania robotami bez ograniczeń Nr upr. KUP/0208-PWBKb-19	
Opracował: TECH. KAMIL SKIBICKI		Podpis:		
Nazwa proj.: ROZBUDOWA Z PRZEBUDOWĄ I ZMIANĄ UKŁADU FUNKcjONALNEGO WNĘTRZ BEZ ZMIAN FUNKCJI OBIEKTU W ISTNIEJĄCYM BUDYNKU MUSZLI KONCERTOWEJ W RAMACH ZADANIA INWESTYCYJNEGO PN.: "BUDOWA I ROZBUDOWA INSTYTUCJI KULTURY NA TERENIE GMINY LUBRANIEC"			Lokalizacja: DZIAŁKA NR 620.20; 621/9; 620/5 UL. LIPOWA 87-890 LUBRANIEC	
			Inwestor: GMINA MIASTA LUBRANIEC UL. BRZESKA 49, 87-890 LUBRANIEC	
Nr rys.:	Nazwa rysunku:	Stadium:	Format:	Data:
A.3.	PRZEKRÓJ A-A PROJEKT	PROJ.	A3	10.06.2025r.
		Branża:	Skala:	Strona:
		ARCHI.	1:100	

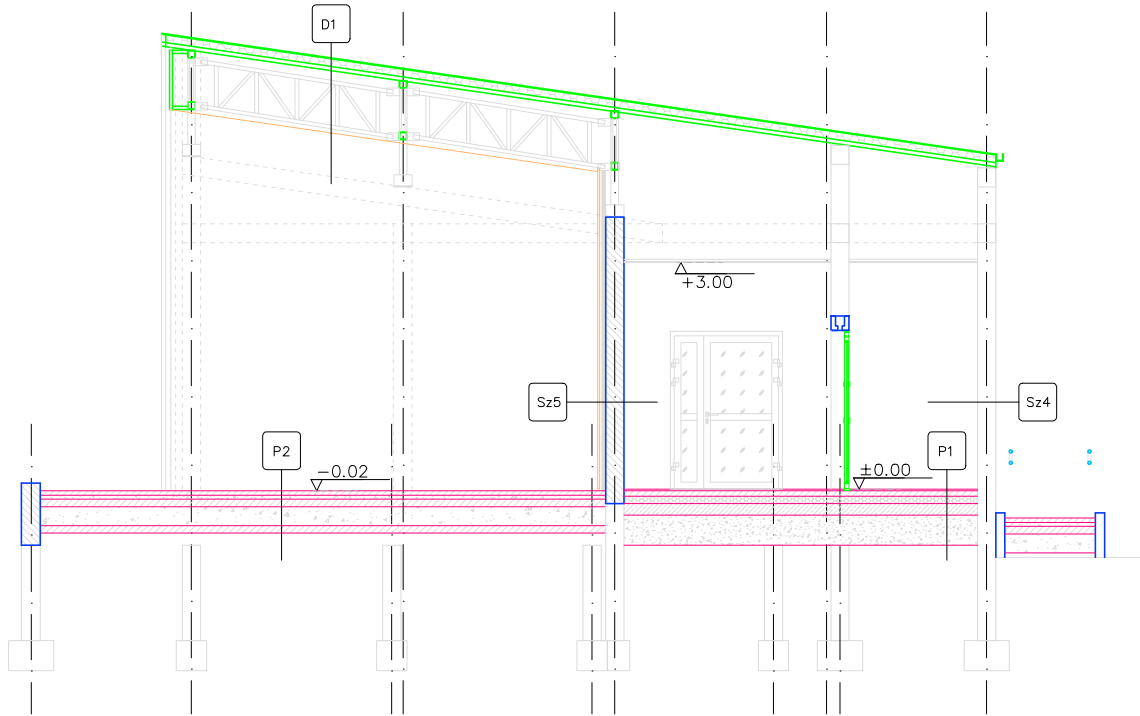

P1 - PODŁOGA NA GRUNCIE
1. Wykończenie podłogi, gr. 2,0 cm; (PROJEKTOWANA)
2. Jastył, gr. 7,0 cm; (PROJEKTOWANA)
3. Styropian - EPS 100, gr. 10,0 cm; (PROJEKTOWANA)
4. Folia PE; (PROJEKTOWANA)
5. Chudy beton, gr. 15,0 cm; (PROJEKTOWANA)
6. Podbudowa - płasek gruboż. warstwami, gr. 40,0-120,0 cm; (PROJEKTOWANA)
7. Grunt rodzimy;

P2 - PODŁOGA SCENY
1. Kostka betonowa, gr. 6,0 cm; (PROJEKTOWANA)
2. Podstyłka cementowo-piaskowa, gr. 5,0 cm; (PROJEKTOWANA)
3. Kruszywo drogowe granulacja 0-31,5, gr. 10,0 cm; (PROJEKTOWANA)
4. Kruszywo drogowe granulacja 31,5-61,5, gr. 25,0 cm; (PROJEKTOWANA)
5. Pospółka, gr. 10,0 cm; (PROJEKTOWANA)

D1 - DACH NAD SCENĄ
1. Blacha na rąbek;
2. Łaty;
3. Kontreforty;
4. Papa termozgrzewalna wierzchniego krycia;
5. Papa podkładowa;
6. Wełna mineralna, gr. 10,0 cm;
7. Folia PE;
8. Blacha trapezowa;
9. Dźwigar stalowy;
10. Wykończenie - drewniany sufit maskujący dźwigary stalowe (PROJEKTOWANA)

D2 - DACH POMIESZCZENIAMI
1. Blacha na rąbek;
2. Łaty;
3. Kontreforty;
4. Papa termozgrzewalna wierzchniego krycia;
5. Papa podkładowa;
6. Wełna mineralna, gr. 10,0 cm;
7. Folia PE;
8. Blacha trapezowa;
9. Belki stalowe;
10. Sufit podwieszany g-k (PROJEKTOWANA)

Sz1 - ŚCIANA ZEWNĘTRZNA
1. Deska elewacyjna, gr. 2,4 cm; (PROJEKTOWANA)
2. Pustka wentylacyjna / ruszt drewniany; (PROJEKTOWANA)
3. Istniejąca ściana wielowarstwowa;
4. Tynk gipsowy; (PROJEKTOWANA)


Sz2 - ŚCIANA ZEWNĘTRZNA
1. Deska elewacyjna, gr. 2,4 cm; (PROJEKTOWANA)
2. Pustka wentylacyjna / ruszt drewniany; (PROJEKTOWANA)
3. Wełna mineralna, gr. 50,0 cm(PROJEKTOWANA)
4. Istniejąca ściana wielowarstwowa;
5. Tynk gipsowy; (PROJEKTOWANA)

Sz3 - ŚCIANA ZEWNĘTRZNA
1. Panele stalowe; (PROJEKTOWANA)
2. Pustka wentylacyjna / ruszt drewniany; (PROJEKTOWANA)
3. Istniejąca ściana wielowarstwowa;
4. Tynk gipsowy; (PROJEKTOWANA)


Sz4 - ŚCIANA ZEWNĘTRZNA
1. Tynk silikonowy; (PROJEKTOWANA)
2. Istniejąca ściana wielowarstwowa;
3. Tynk gipsowy; (PROJEKTOWANA)

Sz5 - ŚCIANA ZEWNĘTRZNA
1. Deska elewacyjna, gr. 2,4 cm; (PROJEKTOWANA)
2. Pustka wentylacyjna / ruszt drewniany; (PROJEKTOWANA)
3. Wełna mineralna, gr. 50,0 cm(PROJEKTOWANA)
4. Błoczek komórkowy, gr. 12,0 cm; (PROJEKTOWANA)
5. Tynk gipsowy; (PROJEKTOWANA)


SW1 - ŚCIANA ZEWNĘTRZNA
1. Tynk gipsowy; (PROJEKTOWANA)
2. Błoczek komórkowy, gr. 12,0-34,0 cm; (PROJEKTOWANA)
3. Tynk gipsowy; (PROJEKTOWANA)

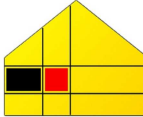 BIURO PROJEKTOWE WIELKIE-PROJEKTY.PL				
Jednostka projektowa: BIURO PROJEKTOWE WIELKIE-PROJEKTY.PL 87-800 Włocławek ul. Pawia 17 tel. 607 710 701 biuro@wielkie-projekty.pl				
Projektant: MGR INŻ. MICHAŁ BROCHOCKI		Podpis:	Uprawnienia bud. specjalności konstrukcyjno-budowlane i architektonicznej do projektowania obiektu budowlanego i kierowania robotami budowlanymi Nr upr. 265/70	
Opracował: MGR INŻ. ŁUKASZ DYMKOWSKI		Podpis:	Uprawnienia bud. specjalności konstrukcyjno-budowlane do projektowania i kierowania robotami bez ograniczeń Nr upr. KUP/0208-PWBKb-19	
Opracował: TECH. KAMIL SKIBICKI		Podpis:		
Nazwa proj.: ROZBUDOWA Z PRZEBUDOWĄ I ZMIANĄ UKŁADU FUNKcjONALNEGO WNĘTRZ BEZ ZMIAN FUNKCJI OBIEKTU W ISTNIEJĄCYM BUDYNKU MUSZLI KONCERTOWEJ W RAMACH ZADANIA INWESTYCYJNEGO PN.: "BUDOWA I ROZBUDOWA INSTYTUCJI KULTURY NA TERENIE GMINY LUBRANIEC"			Lokalizacja: DZIAŁKA NR 620.20; 621/9; 620/5 UL. LIPOWA 87-890 LUBRANIEC Inwestor: GMINA MIASTA LUBRANIEC UL. BRZESKA 49, 87-890 LUBRANIEC	
Nr rys.: A.4.	Nazwa rysunku: PRZEKRÓJ A-A PROJEKT	Stadium: PROJ. Branża: ARCHI.	Format: A3 Skala: 1:100	Data: 10.06.2025r. Strona:


ELEWACJA FRONTOWA - PÓŁNOCNA

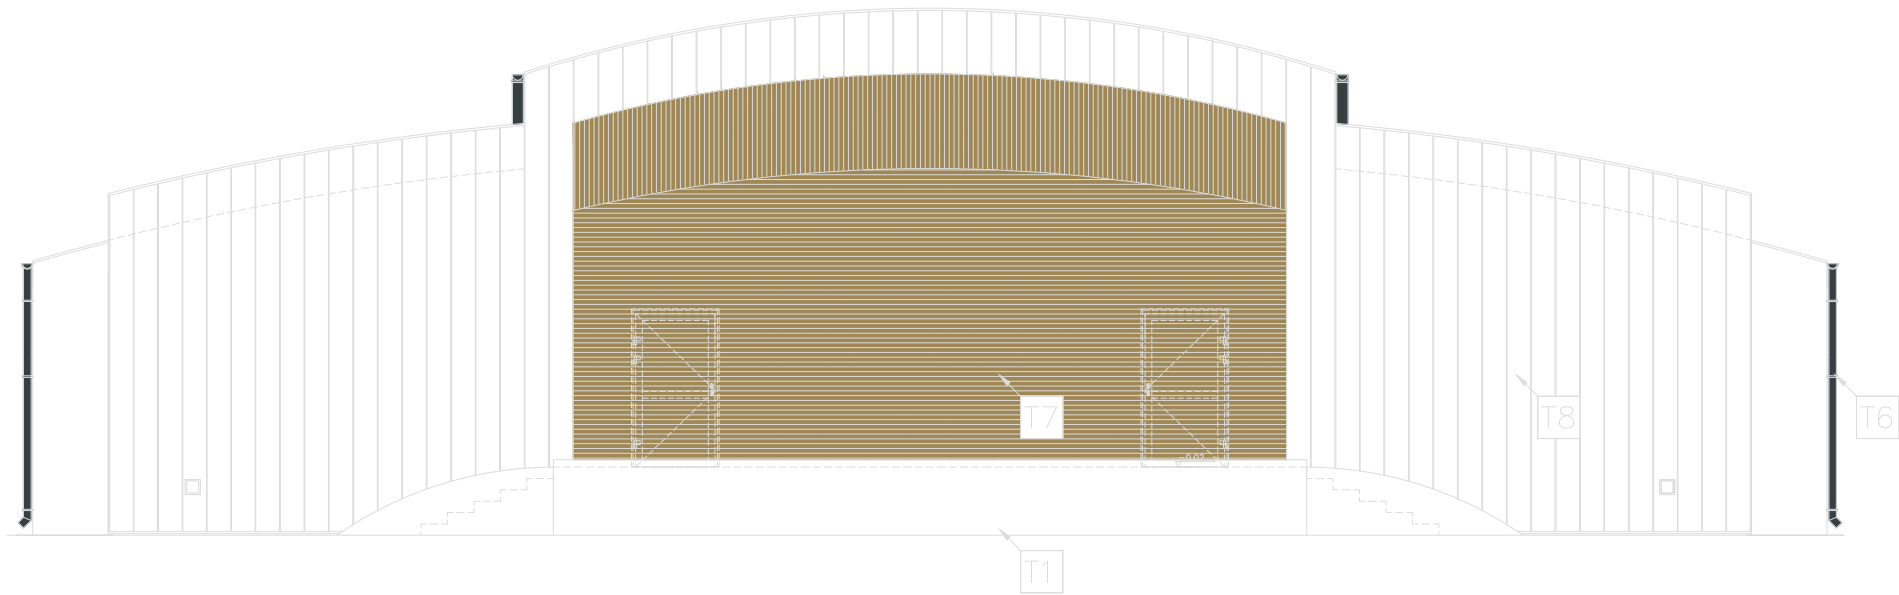

ELEWACJA BOCZNA - WSCHODNIA

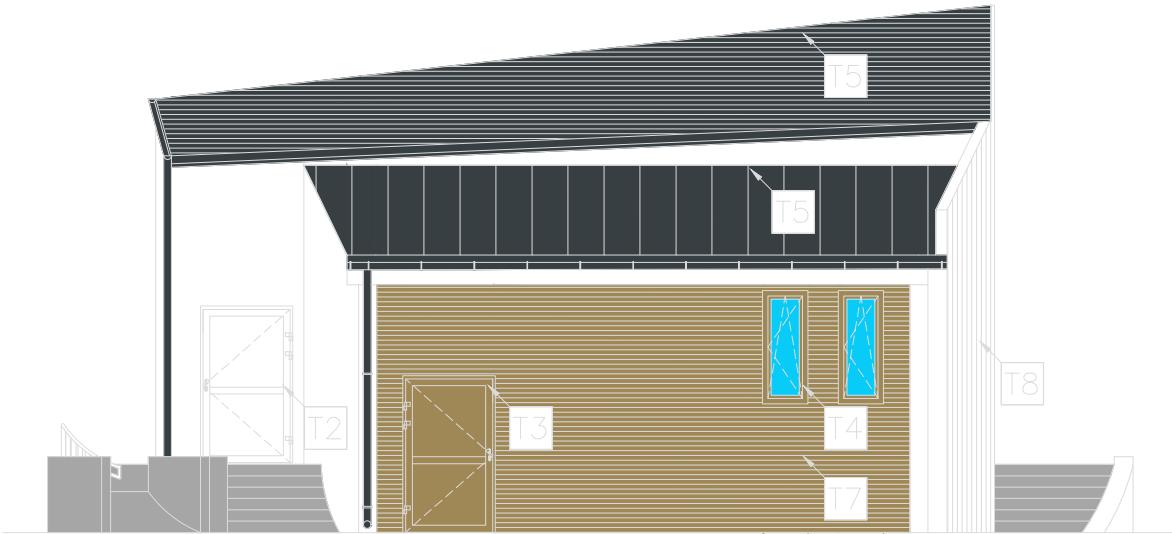

WYKAZ MATERIAŁÓW ELEWACYJNYCH	
T1	TYNK SILIKONOWY KOLOR BIAŁY
T2	STOLARKA DRZWIOWA KOLOR BIAŁY
T3	STOLARKA DRZWIOWA KOLOR BRĄZOWY
T4	STOLARKA OKIENNA KOLOR BRĄZOWY
T5	POKRYCIE DACHOWE BLACHA NA RĄBEK KOLOR GRAFIT
T6	OBRÓBKĄ BLACHARSKA KOLOR GRAFIT
T7	ELEWACJA DREWNIANA KOLOR BRĄZOWY
T8	ELEWACJA STALOWA PANELE STALOWE KOLOR BIAŁY
T9	BALUSTRAŁA KOLOR BIAŁY
T10	MURKI OPOROWE KOLOR SZARY

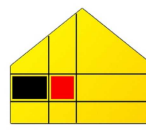

BIURO PROJEKTOWE
WIELKIE-PROJEKTY.PL

Jednostka projektowa:**BIURO PROJEKTOWE WIELKIE-PROJEKTY.PL**
87-800 Włocławek ul. Pawia 17 tel. 607 710 701 biuro@wielkie-projekty.pl


Projektant: MGR INŻ. MICHAŁ BROCHOCKI	Podpis: Uprawnienia bud. specjalności konstrukcyjno-budowlane i architektonicznej do projektowania obiektu budowlanego i kierowania robotami budowlanymi Nr upr. 265/70
Opracował: MGR INŻ. ŁUKASZ DYMKOWSKI	Podpis: Uprawnienia bud. specjalności konstrukcyjno-budowlane do projektowania i kierowania robotami bez ograniczeń Nr upr. KUP/0208-PWBKb-19
Opracował: TECH. KAMIL SKIBICKI	Podpis:

Nazwa proj.:**ROZBUDOWA Z PRZEBUDOWĄ I ZMIANĄ UKŁADU FUNKcjONALNEGO WNETrZ BEZ ZMIAN FUNKCJI OBIEKTU W ISTNIEJĄCYM BUDYNKU MUSZLI KONCERTOWEJ W RAMACH ZADANIA INWESTYCYJNEGO PN.: "BUDOWA I ROZBUDOWA INSTYTUCJI KULTURY NA TERENIE GMINY LUBRANIEC"**

Lokalizacja:**DZIAŁKA NR 620.20; 621/9; 620/5 UL. LIPOWA 87-890 LUBRANIEC**
Inwestor:**GMINA MIASTA LUBRANIEC UL. BRZESKA 49, 87-890 LUBRANIEC**

Nr rys.: A.5.	Nazwa rysunku: ELEWACJE PROJEKT	Stadium: PROJ. Branża: ARCHI.	Format: A3 Skala: 1:100	Data: 10.06.2025r. Strona:
-------------------------	---	--	--	---


ELEWACJA TYLNA - POŁUDNIOWA

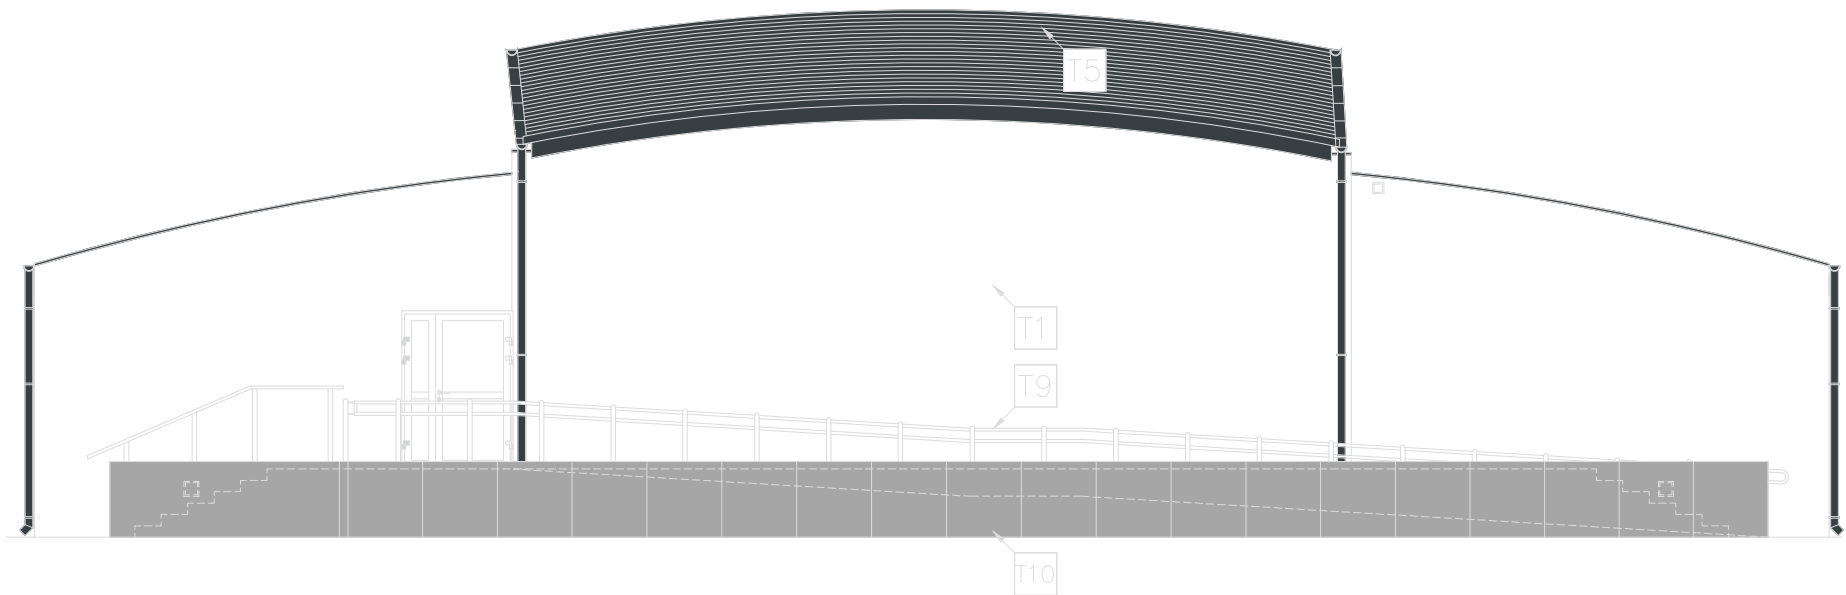

ELEWACJA BOCZNA - ZACHODNIA



WYKAZ MATERIAŁÓW ELEWACYJNYCH	
T1	TYNK SILIKONOWY KOLOR BIAŁY
T2	STOLARKA DRZWIOWA KOLOR BIAŁY
T3	STOLARKA DRZWIOWA KOLOR BRĄZOWY
T4	STOLARKA OKIENNA KOLOR BRĄZOWY
T5	POKRYCIE DACHOWE BLACHA NA RĄBEK KOLOR GRAFIT
T6	OBROBKA BLACHARSKA KOLOR GRAFIT
T7	ELEWACJA DREWNIANA KOLOR BRĄZOWY
T8	ELEWACJA STALOWA PANELE STALOWE KOLOR BIAŁY
T9	BALUSTRADA KOLOR BIAŁY
T10	MURKI OPOROWE KOLOR SZARY

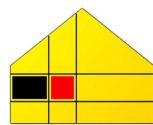

BIURO PROJEKTOWE
WIELKIE-PROJEKTY.PL

Jednostka projektowa:**BIURO PROJEKTOWE WIELKIE-PROJEKTY.PL**
87-800 Włocławek ul. Pawia 17 tel. 607 710 701 biuro@wielkie-projekty.pl

Projektant: MGR INŻ. MICHAŁ BROCHOCKI	Podpis: Uprawnienia bud. specjalności konstrukcyjno-budowlane i architektonicznej do projektowania obiektu budowlanego i kierowania robotami budowlanymi Nr upr. 265/70
Opracował: MGR INŻ. ŁUKASZ DYMKOWSKI	Podpis: Uprawnienia bud. specjalności konstrukcyjno-budowlane do projektowania i kierowania robotami bez ograniczeń Nr upr. KUP/0208-PWBKb-19
Opracował: TECH. KAMIL SKIBICKI	Podpis:

Nazwa proj.:**ROZBUDOWA Z PRZEBUDOWĄ I ZMIANĄ UKŁADU FUNKcjONALNEGO WNETrZ BEZ ZMIAN FUNKCJI OBIEKTU W ISTNIEJĄCYM BUDYNKU MUSZLI KONCERTOWEJ W RAMACH ZADANIA INWESTYCYJNEGO PN.: "BUDOWA I ROZBUDOWA INSTYTUCJI KULTURY NA TERENIE GMINY LUBRANIEC"**

Lokalizacja:**DZIAŁKA NR 620.20; 621/9; 620/5 UL. LIPOWA 87-890 LUBRANIEC**
Inwestor:**GMINA MIASTA LUBRANIEC UL. BRZESKA 49, 87-890 LUBRANIEC**

Nr rys.: A.6.	Nazwa rysunku: ELEWACJE PROJEKT	Stadium: PROJ. Branża: ARCHI.	Format: A3 Skala: 1:100	Data: 10.06.2025r. Strona:
-------------------------	---	--	--	---