

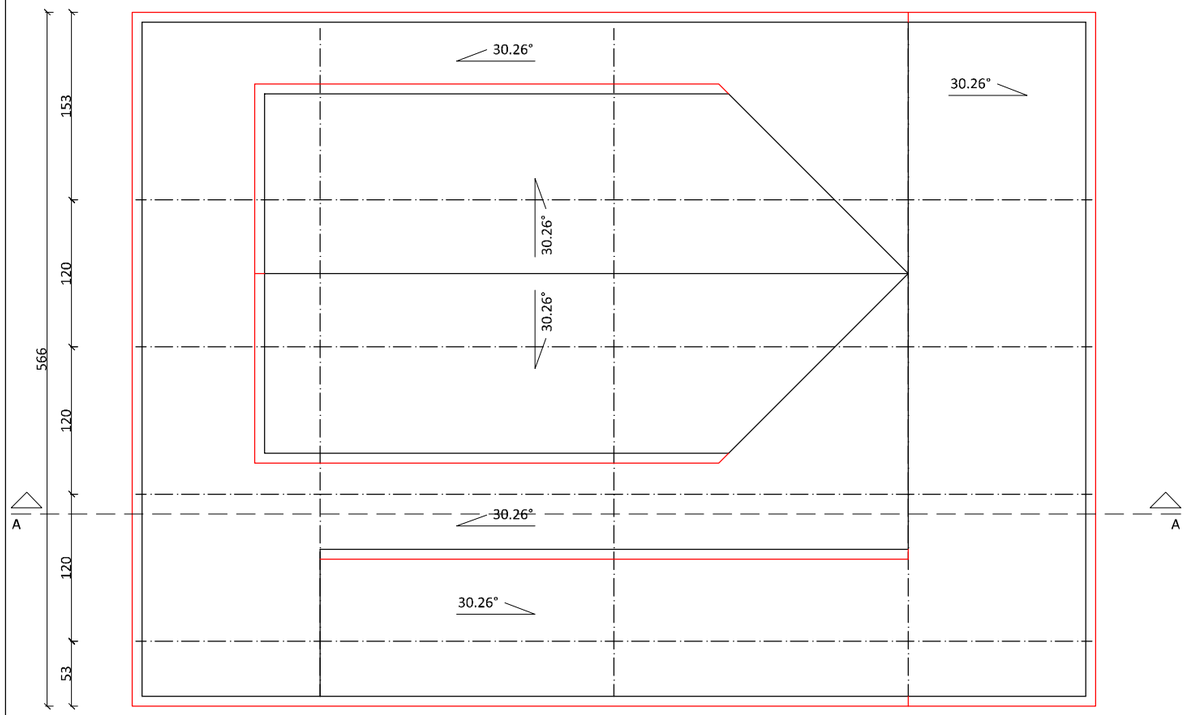


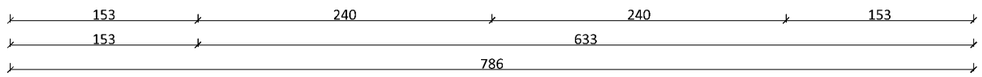

Przekrój

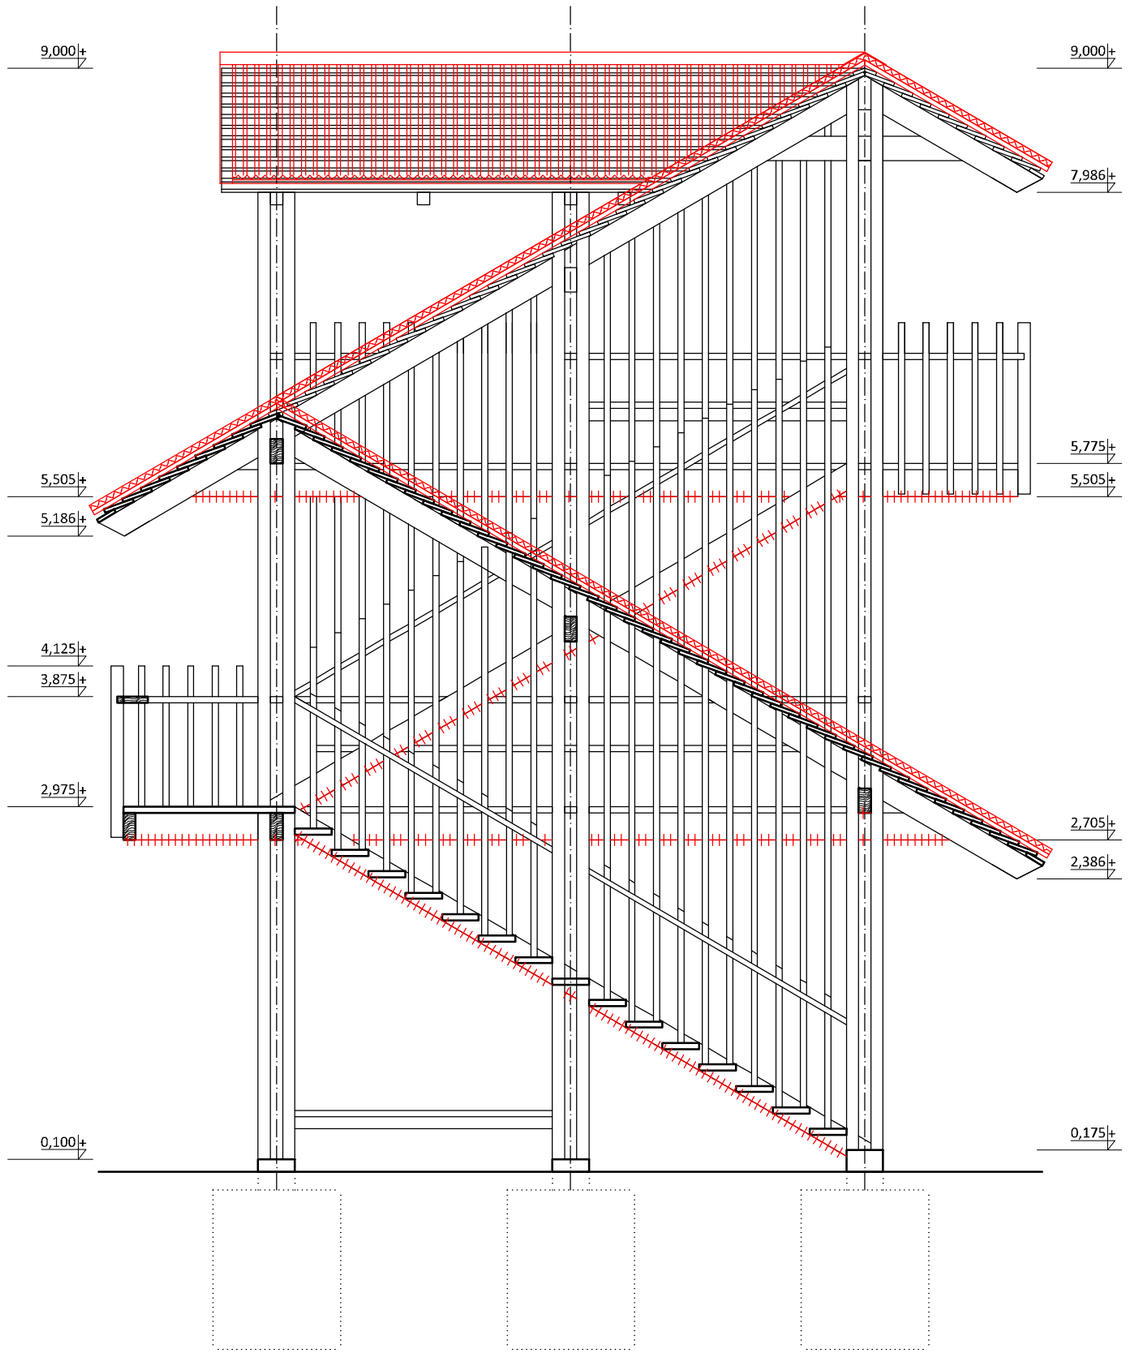

Wzmocnienie dolnej powierzchni belek schodowych i belek pokładów za pomocą systemu taśm z włókien węglowych (szerokość 80mm, grubość 1,2mm)

1. Wszystkie istniejące elementy drewaniane zaimpregnować.
2. Na istniejacym dachu wykonać nowe pokrycie z włókno-cementowych płyt dachowych na konstrukcji z łat 3,5 cm x 5 cm, impregnowanych.
3. Przy wykonaniu pokrycia zastosować obróbki i elementy mocujące systemowe.

BIURO OBSŁUGI INWESTYCJI mgr inż. Michał Andrzejczyk ul. Wojska Polskiego 109, 12-200 PISZ, tel. 517 149 157				nr rysunku K2.3
inwestor: Mazurski Park Krajobrazowy, Krutyń 66, 11-710 Piecki				
lokalizacja: nr 419/5, obr. Tałty, Mikołajki, pow. mrągowski				
projekt: Wykonanie prac remontowych istniejących wież do obserwacji ptaków oraz kładki pieszej na terenie Mazurskiego Parku Krajobrazowego				data: listopad 2024 branża: BUDOWLANA
rysunek: Wieża nr 2 Rzut dachu i przekrój				skala: 1:50
stanowisko	imię i nazwisko	specjalność	nr uprawnień	podpis
projektant	inż. Michał Andrzejczyk	konstrukcja	WAM/0058/POOK/17	