
01 Rzut piwnicy - inwentaryzacja 1:50

PIWNICA - STAN ISTNIEJĄCY

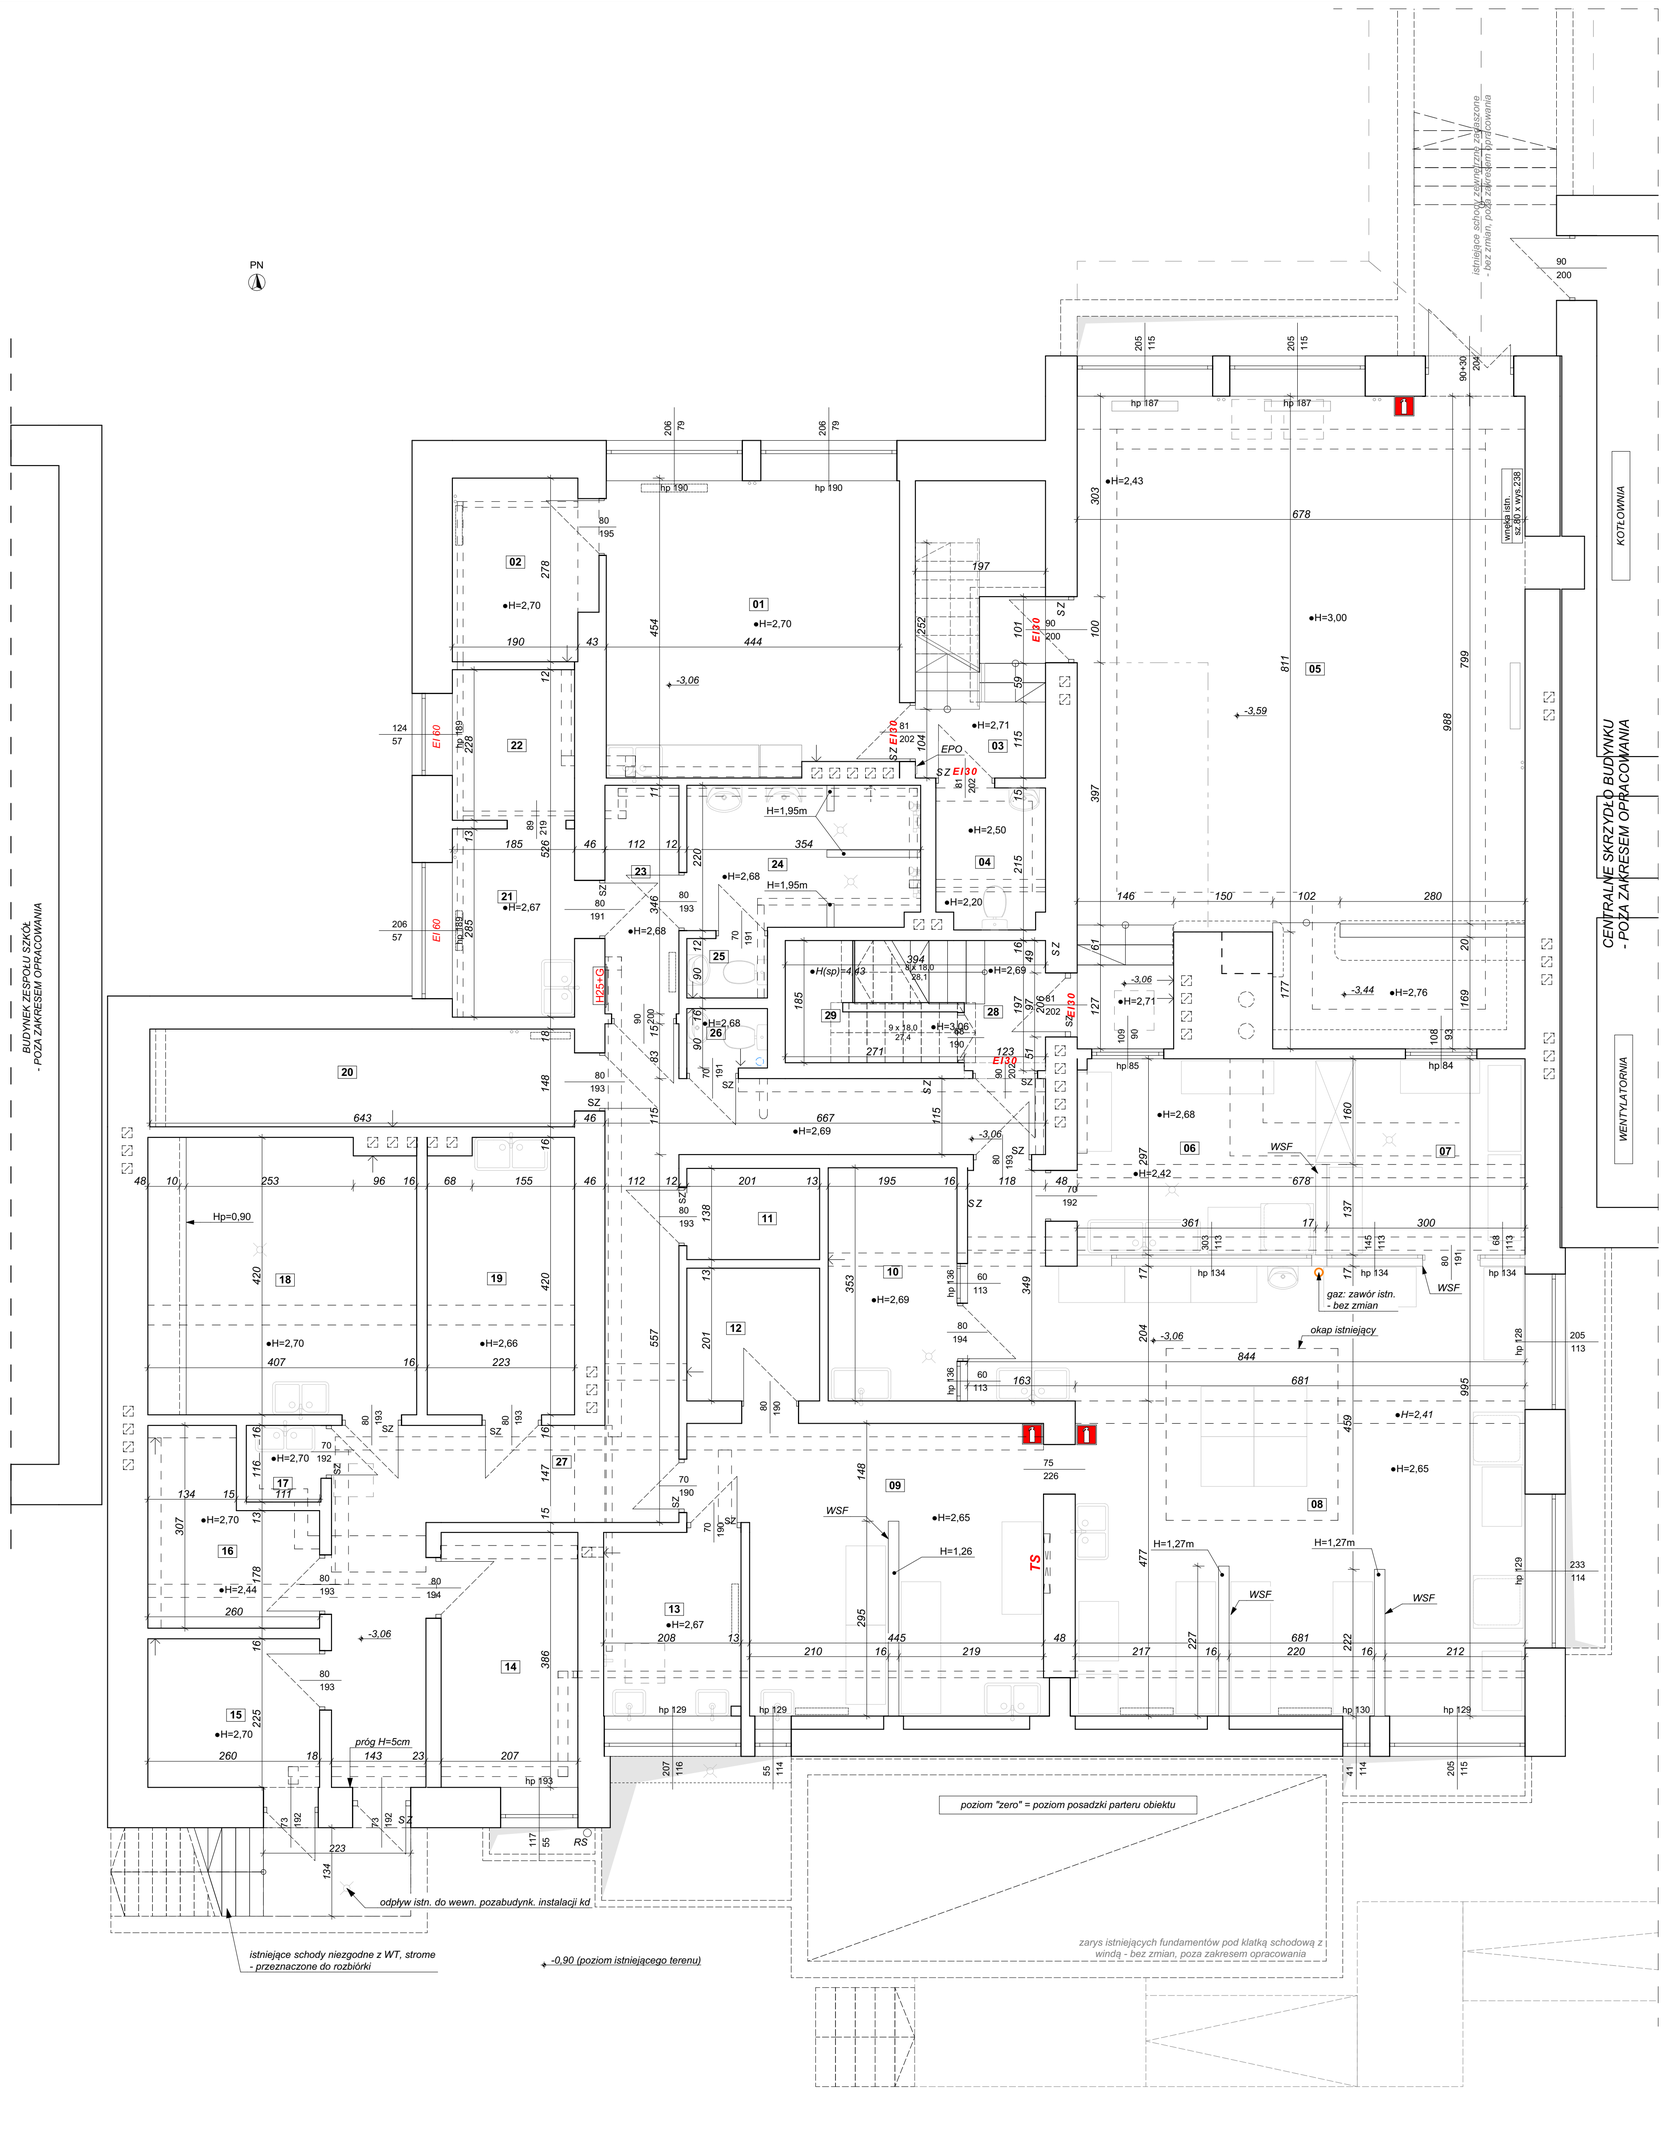

Zestawienie pomieszczeń PIWNICY - stan istniejący			
nr	nazwa pomieszczenia	wys. [cm]	pow. użytk. [m2]
01	POM. POMOCNICZE	270	19,61
02	MAGAZYN	270	5,83
03	KLATKA SCHODOWA	271	3,80
04	WC	250	3,46
05	JADALNIA	295	64,33
06	KUCHNIA - STREFA ZMYWALNI	268	10,70
07	KUCHNIA - STREFA WYDAWKI	268	8,91
08	KUCHNIA	265	51,41
09	ZAPLECZE KUCHNI	265	21,14
10	MAGAZYN	269	6,88
11	MAGAZYN	265	2,77
12	MAGAZYN	265	4,04
13	OBRÓBKA WARZYW	267	5,76
14	MAG.WARZYW	269	7,99
15	POM. ODPADÓW KUCHENNYCH	270	5,85
16	MAGAZYN	270	6,36
17	POM.PORZ.	270	1,31
18	CHŁODNIA	270	16,83
19	MAGAZYN	266	9,18
20	MAGAZYN	269	9,52
21	POM.SOC.	267	5,27
22	POM.SOC.	267	4,22
23	KORYTARZ	268	3,88
24	SANITARIATY	268	7,61
25	WC	268	1,10
26	WC	268	1,10
27	KORYTARZ	269	26,66
28	KLATKA SCHODOWA	269	7,29
			322,81 m²

PONADTO:

29 - schowek nieużytkowy pod schodami, powierzchnia podłogi ok.3,0m2

LEGENDA - OZNACZENIA ELEMENTÓW ISTNIEJĄCYCH:

WSF	wygrodzenia stref funkcjonalnych kuchni - przeznaczone do likwidacji lub remontu
H25+G	istniejący hydrant wewnętrzny, wraz z miejscem na gaśnicę w skrzynce
	istniejąca gaśnica
TS	istniejąca tablica rozdzielcza - wg instalacji elektrycznych
-3,06	poziomy posadzek - istniejące
●H=2,70	wysokości pomieszczeń - istniejące
EPO	istniejący przycisk oddymiający klatkę schodową

UWAGI:

1. PRZYJĘTO RZĘDNE POZIOMÓW POSADZEK W STOSUNKU DO POZIOMU ODNIESIENIA ±0,00 =324,23m npm - POZIOM TERENU PRZED WEJŚCIEM W ELEWACJI POŁUDNIOWEJ BUDYNKU.
2. WYSOKOŚĆ POMIESZCZEŃ PODANO W STANIE WYKOŃCZONYM.
3. WYMIARY STOLARKI OKIENNEJ ZARÓWNO NA OSI JAK I NA LINII WYMIAROWEJ PODANO JAKO WYMIAR OTWORU W ŚCIANIE.
4. WYMIARY STOLARKI DRZWIOWEJ NA OSI PODANO JAKO WYMIAR W ŚWIETLE PRZEJŚCIA, A NA LINII WYMIAROWEJ PODANO JAKO WYMIAR OTWORU W ŚCIANIE.
5. WYSOKOŚĆ PARAPETÓW (hp) STOLARKI OKIENNEJ PODANO OD POZIOMOU PODŁOGI W STANIE WYKOŃCZONYM.
6. RYSUNKI BRANŻY ARCHITEKTURY NALEŻY ROZPATRYWAĆ W ODNIESIENIU DO RYSUNKÓW BRANŻOWYCH.
7. WSZYSTKIE NIEZGODNOŚCI POMIĘDZY PROJEKTEM ARCHITEKTURY I PROJEKTAMI BRANŻOWYMI NALEŻY ZGŁOSIĆ PROJEKTANTOWI.
8. WSZYSTKIE WYMIARY NALEŻY SPRAWDZIĆ NA BUDOWIE.

INFRA RED SP. Z O.O.
ul. Sobieskiego 18a, 32-400 Myślenice
mobile: 606-749-517
www.infra-red.pl
biuro@infra-red.pl
mobile: 662-260-854
tel. 12-2721917

INWESTOR
Specjalny Ośrodek Szkolno-Wychowawczy w Myślenicach

32-400 Myślenice
ul. 3-go maja 97b

NAZWA OBIEKTU BUDOWLANEGO:
PRZEBUDOWA CZĘŚCI BUDYNKU WRAZ Z MONTAŻEM PODNOŚNIKA W KABINIE ZAMKNIĘTEJ, PRZEBUDOWA OTWORU DRZWIOWEGO W ŚCIANIE ZEWNĘTRZNEJ, BUDOWA PRZEDSIONKA DO POMIESZCZENIA, ROZBIÓRKA SCHODÓW ZEWNĘTRZNYCH, BUDOWA SCHODÓW ZEWNĘTRZNYCH, ORAZ ZMIANA SPOSOBU UŻYTKOWANIA JEDNEGO POMIESZCZENIA GOSPODARCZEGO NA SZKOLNO–WYCHOWAWCZY – w ramach zadania pn.: "Modernizacja kuchni wraz z jadalnią i pracownią kucharską w Specjalnym Ośrodku Szkolno-Wychowawczym w Myślenicach"

PROJEKTANT
mgr inż. arch. Artur Szumiec
Uprawnienia budowlane do projektowania bez ograniczeń w specjalności architektonicznej
nr RP-Upr.451/94

PODPIS

TYTUŁ RYSUNKU:
RZUT PIWNICY - INWENTARYZACJA

SKALA: 1:50

DATA: 2024.11

SPRAWDZAJĄCY
mgr inż. arch. Weronika Zatorska
Uprawnienia budowlane do projektowania bez ograniczeń w specjalności architektonicznej
nr MPO/A/015/2018

PODPIS

SYGNATURA RYSUNKU: IR_029-24-1_PW_A

NR RYSUNKU: A-01

ELEMENT PROJEKTU BUDOWLANEGO / BRANŻA: PROJEKT WYKONAWCZY / ARCHITEKTURA

NR REWIZJI: (R00)