
PIWNICA

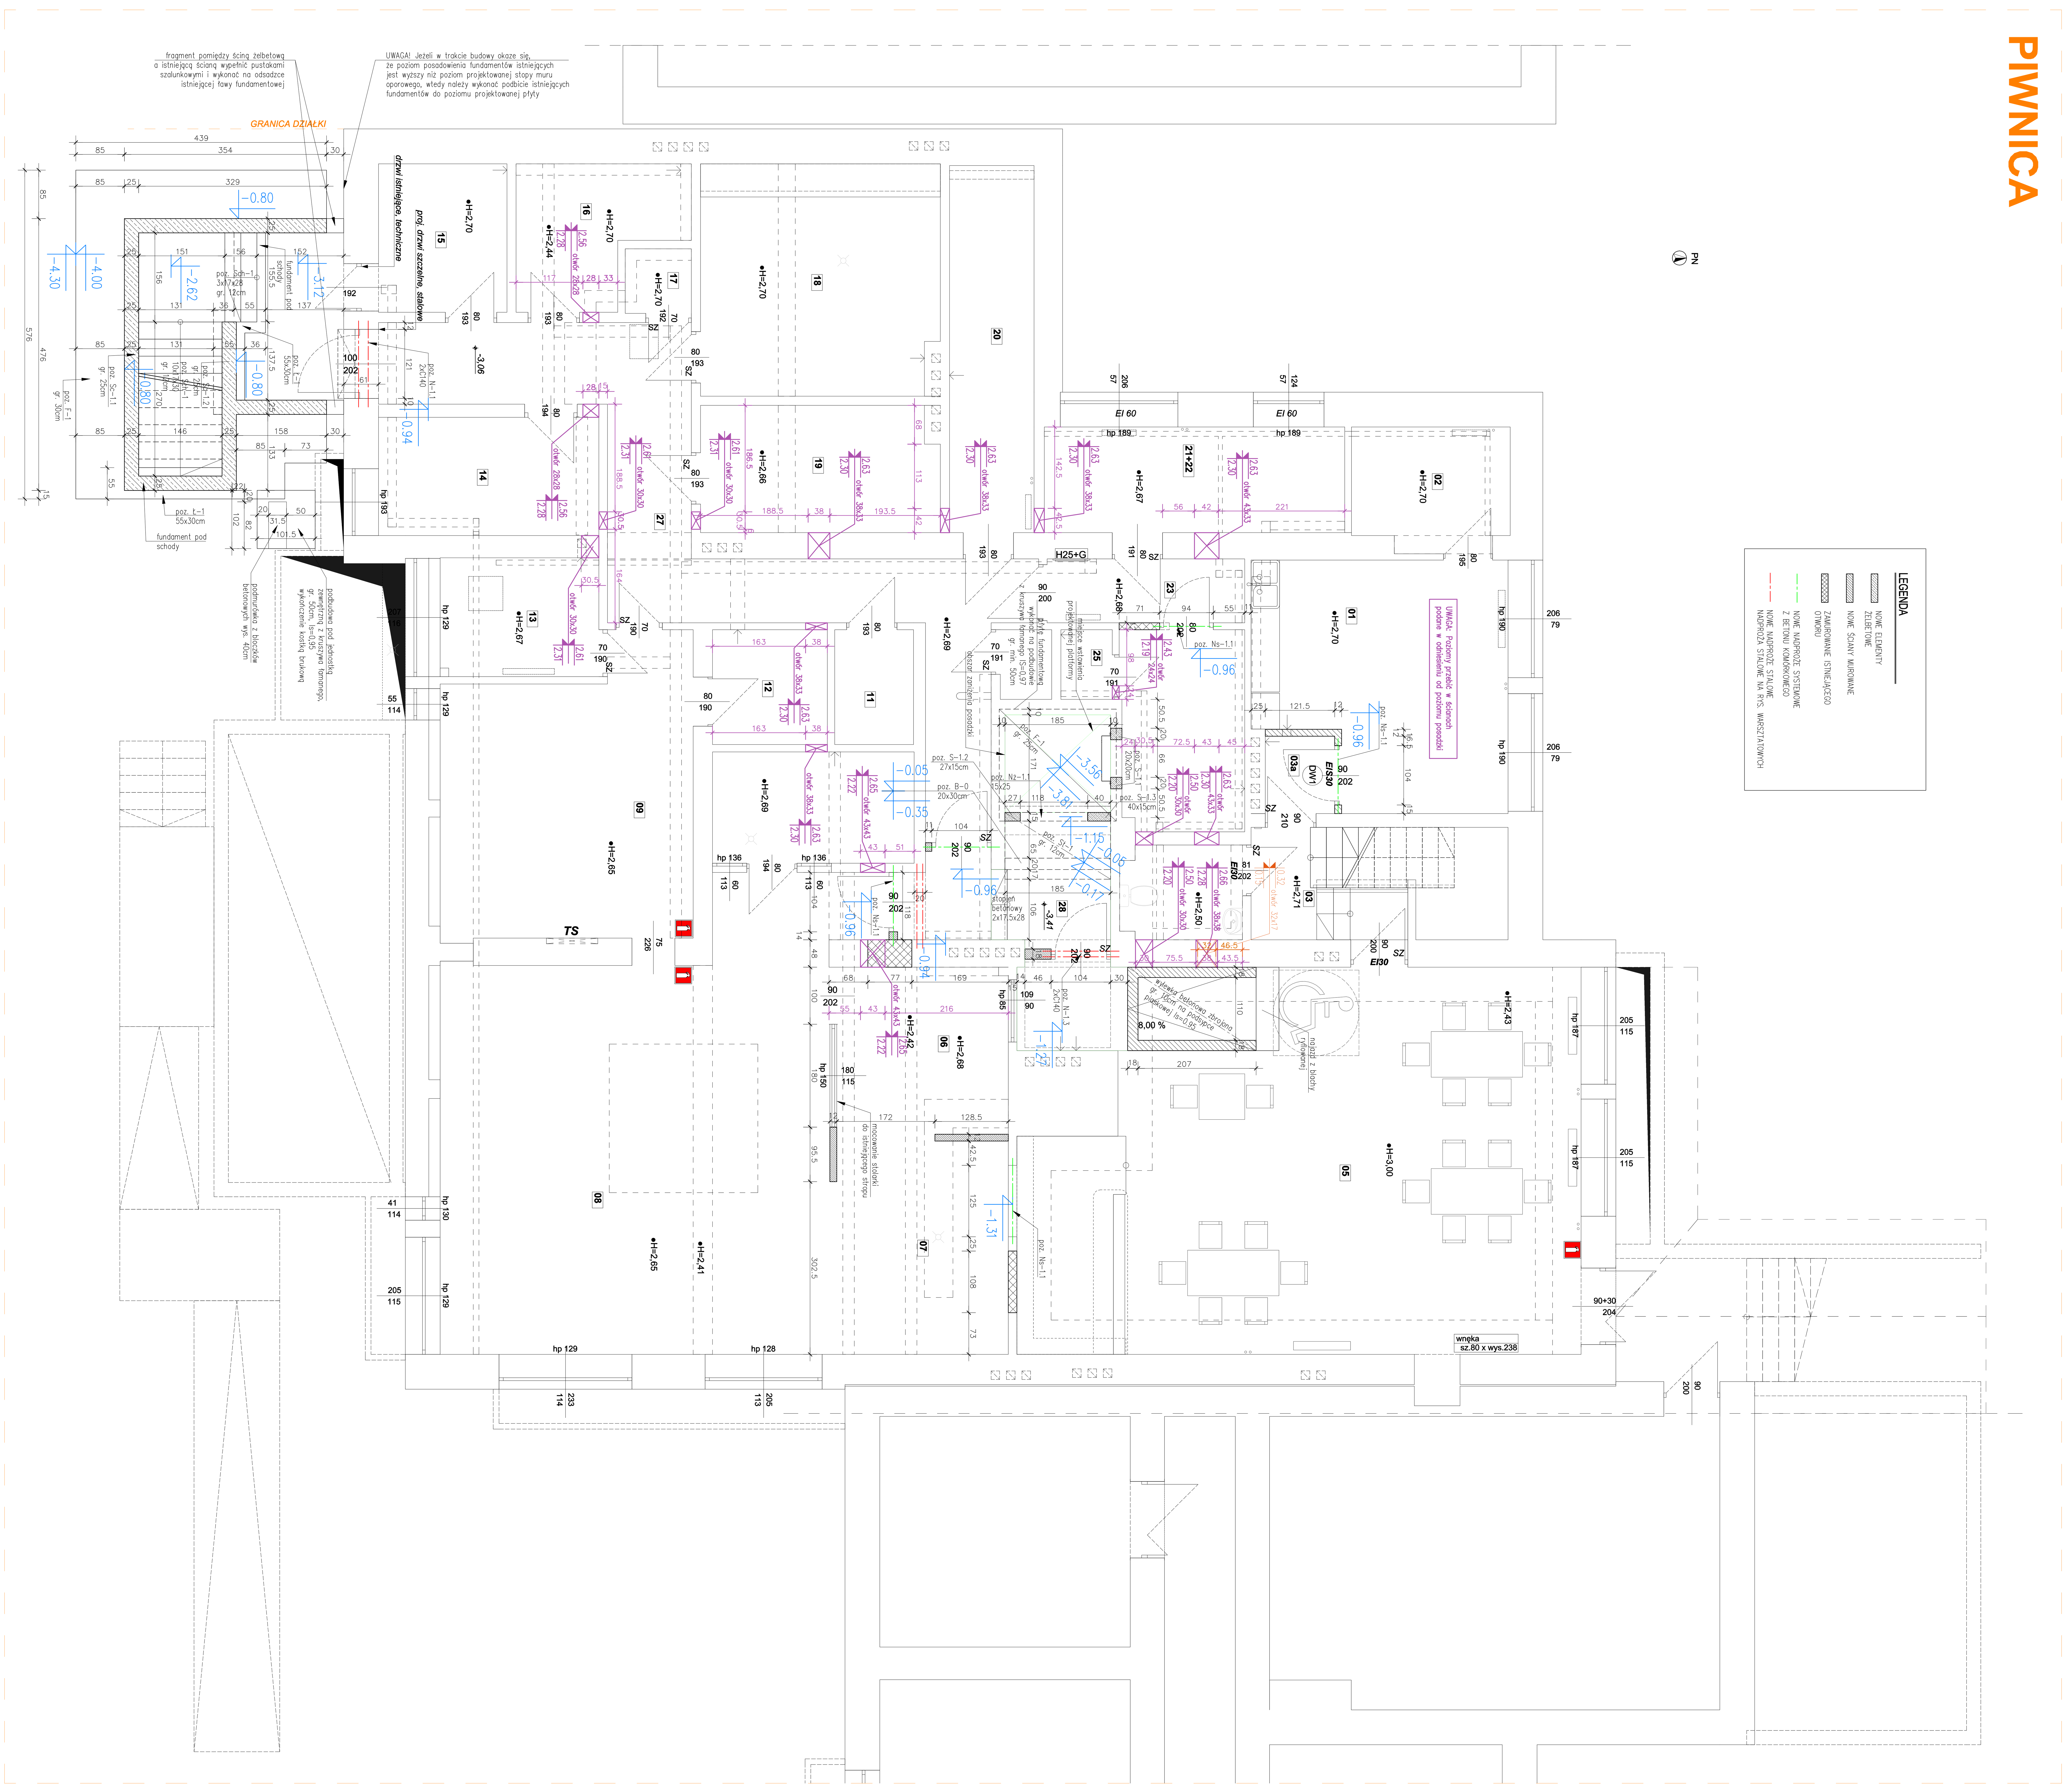

INFRA RED SP. Z O.O.	ul. Sobieskiego 18a 32-400 Myślenice	infra-red@tlen.pl mobile: 606-749-517 www.infra-red.pl	infra-red@o2.pl mobile: 662-260-854 tel./fax 12-2721917

INWESTOR Specjalny Ośrodek Szkolno-Wychowawczy w Myślenicach 32-400 Myślenice ul. 3-go maja 97b	NAZWA OBIEKTU BUDOWLANEGO: **PRZEBUDOWA CZĘŚCI BUDYNKU WRAZ Z MONTAŻEM PODNOŚNIKA W KABINIE ZAMKNIĘTEJ, PRZEBUDOWA OTWORU DRZWIOWEGO W ŚCIANIE ZEWNĘTRZNEJ, BUDOWA PRZEDSIONKA DO POMIESZCZENIA, ROZBIÓRKA SCHODÓW ZEWNĘTRZNYCH, BUDOWA SCHODÓW ZEWNĘTRZNYCH, ORAZ ZMIANA SPOSOBU UŻYTKOWANIA JEDNEGO POMIESZCZENIA GOSPODARCZEGO NA SZKOLNO-WYCHOWAWCZY - w ramach zadania pn.: "*Modernizacja kuchni wraz z jadalnią i pracownią kucharską w Specjalnym Ośrodku Szkolno-Wychowawczym w Myślenicach*"**		
PROJEKTANT mgr inż. mgr inż. Łukasz Szumiec Uprawnienia budowlane do projektowania i kierowania robotami budowlanymi bez ograniczeń w specjalności konstrukcyjno-budowlanej nr ewid. MAP/0081/PWOK/08	PODPIS	TYTUŁ RYSUNKU RZUT PIWNICY	SKALA 1:50 DATA 2024.11
SPRAWDZAJĄCY mgr inż. mgr inż. Piotr Janosz Uprawnienia budowlane do projektowania bez ograniczeń w specjalności konstrukcyjno-budowlanej nr ewid. MAP/0027/POOK/08	PODPIS	SYGNATURA RYSUNKU IR_029-24-1_PW_K ELEMENT PROJEKTU BUDOWLANEGO / BRANŻA PROJEKT TECHNICZNY / KONSTRUKCJA	NR RYSUNKU 01 NR REWIZJI R00