


ŚCIANA POZ. Sc-1.1 gr. 25cm


~12mb

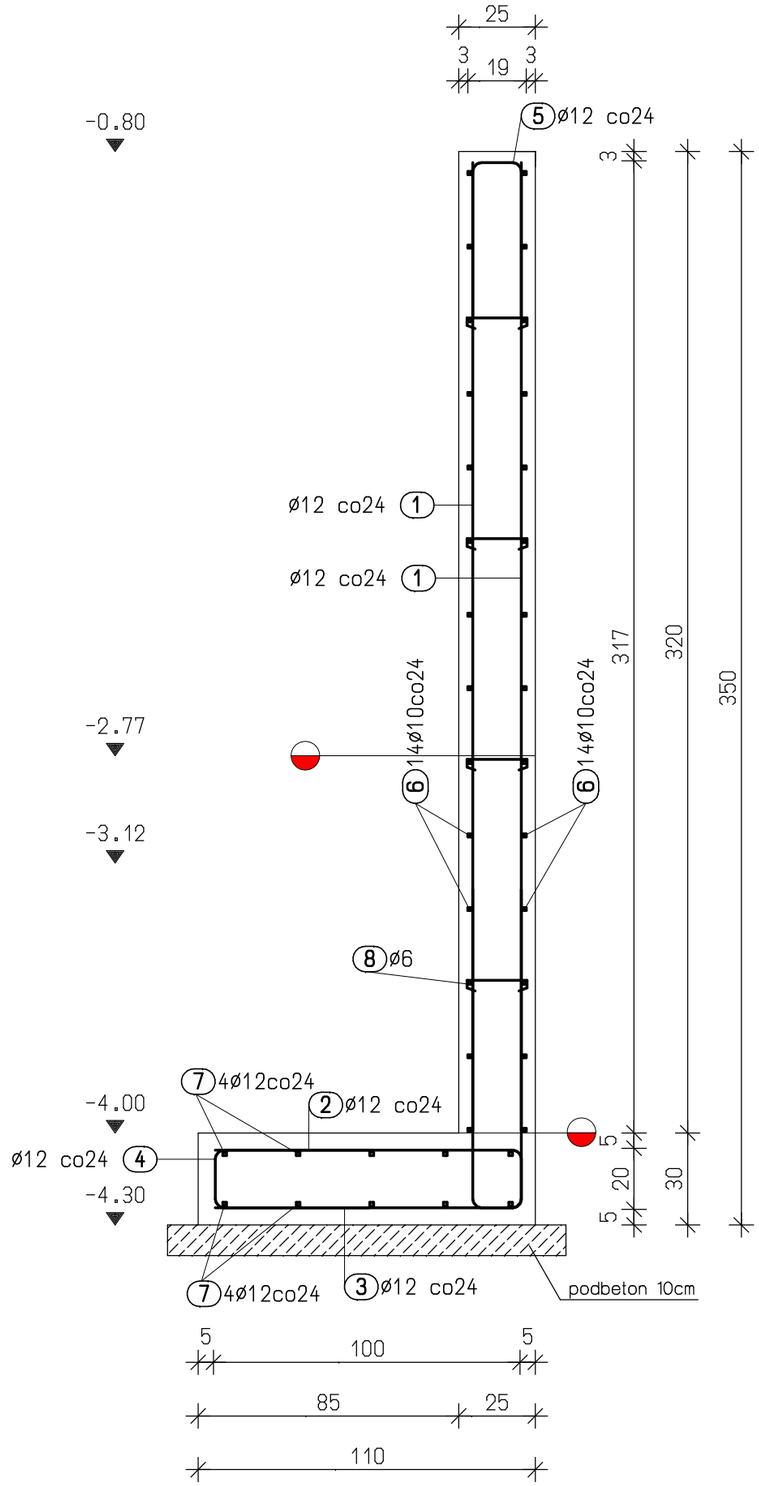

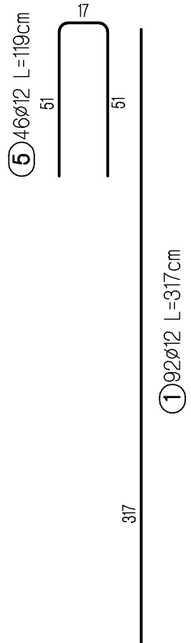

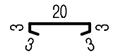

8 65ø6 L=32cm
klamrami spinać
co 3 pręt pionowy
i co 3 poziomy

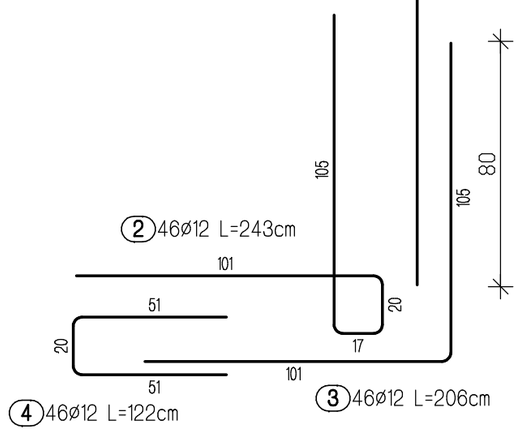

6 ø10/ mb = 369.60m

7 ø12/ mb = 132.00m

Poz.	Szt.	ø	Pojed. Dlug. [m]	Całk. Dlug. [m]	Masa [kg]
1	92	12	3.17	291.64	258.98
2	46	12	2.43	111.78	99.26
3	46	12	2.06	94.76	84.15
4	46	12	1.22	56.12	49.83
5	46	12	1.19	54.74	48.61
6	1	10	mb	369.60	228.04
7	1	12	mb	132.00	117.22
8	65	6	0.32	20.80	4.62

Masa całkowita= 890.71 kg

Beton:	zgodny z normą PN-EN 206 klasa betonu: C20/25 otulina: 50mm fund. / 30mm ściany klasa ekspozycji XC2
Stal zbrojeniowa:	B500B, fyk=500Mpa klasa ciągliwości B

Wszystkie wymiary prętów podano po zewnętrznej stronie.

przerwa robocza

INFRA RED

ul. Sobieskiego 18a
32-400 Myślenice

infra-red@tlen.pl
mobile: 606-749-517
www.infra-red.pl

infra-red@o2.pl
mobile: 662-260-854
tel./fax 12-2721917

INWESTOR
Specjalny Ośrodek
Szkolno-Wychowawczy w Myślenicach

32-400 Myślenice
ul. 3-go maja 97b

NAZWA OBIEKTU BUDOWLANEGO
PRZEBUDOWA CZĘŚCI BUDYNKU WRAZ Z MONTAŻEM PODNOŚNIKA W KABINIE ZAMKNIĘTEJ, PRZEBUDOWA OTWORU DRZWIOWEGO W ŚCIANIE ZEWNĘTRZNEJ, BUDOWA PRZEDSIONKA DO POMIESZCZENIA, ROZBIÓRKA SCHODÓW ZEWNĘTRZNYCH, BUDOWA SCHODÓW ZEWNĘTRZNYCH, ORAZ ZMIANA SPOSOBU UŻYTKOWANIA JEDNEGO POMIESZCZENIA GOSPODARCZEGO NA SZKOLNO-WYCHOWAWCZY - w ramach zadania pn.: "Modernizacja kuchni wraz z jadalnią i pracownią kucharską w Specjalnym Ośrodku Szkolno-Wychowawczym w Myślenicach"

PROJEKTANT
mgr inż. Łukasz Szumiec
Uprawnienia budowlane do projektowania i kierowania robotami budowlanymi bez ograniczeń w specjalności konstrukcyjno-budowlanej nr ewid. MAP/0081/PWOK/08

SPRAWDZAJĄCY
mgr inż. Piotr Janosz
Uprawnienia budowlane do projektowania bez ograniczeń w specjalności konstrukcyjno-budowlanej nr ewid. MAP/0027/POOK/08

PODPIS

PODPIS

TEMAT RYSUNKU
ZBROJENIE ŚCIANY
POZ. Sc-1.1

SKALA
1:20

DATA
2024.11

SYGNATURA RYSUNKU
IR_029-24-1_PW_K

NR RYSUNKU
06

ELEMENT PROJEKTU BUDOWLANEGO / BRANŻA
PROJEKT WYKONAWCZY / KONSTRUKCJA

NR REWIZJI
(R00)