

ŚCIANA POZ. Sc-1.2 gr. 25cm
~1.5mb

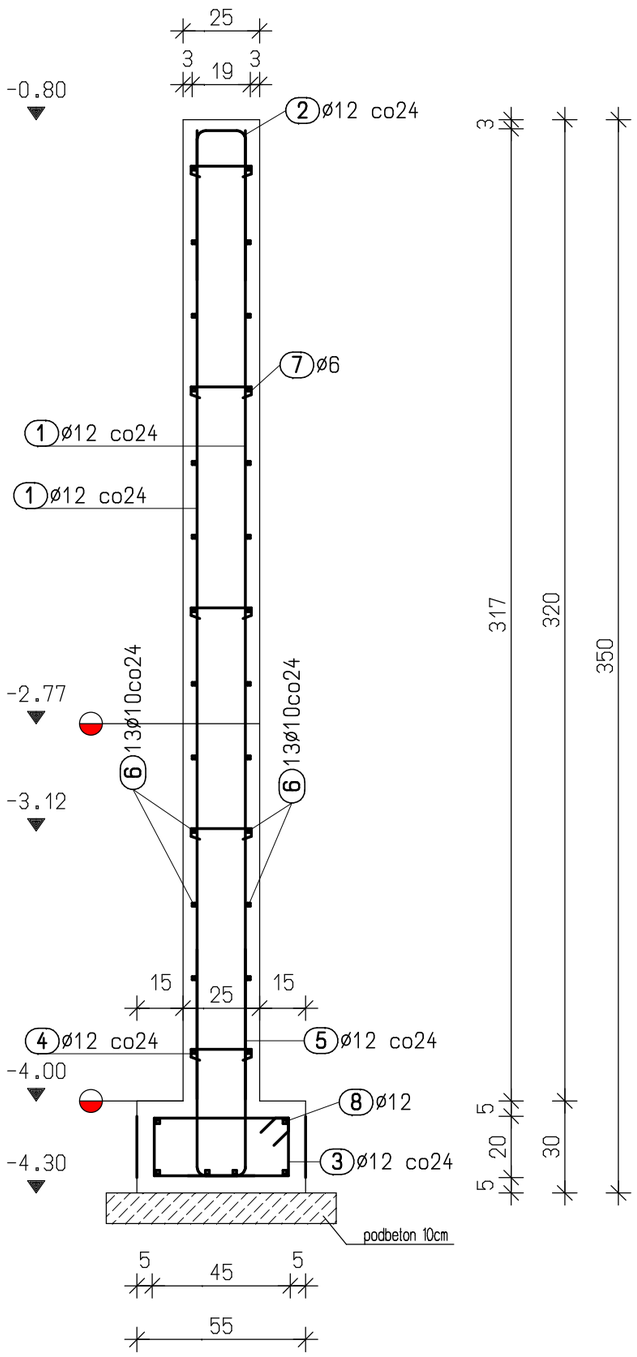

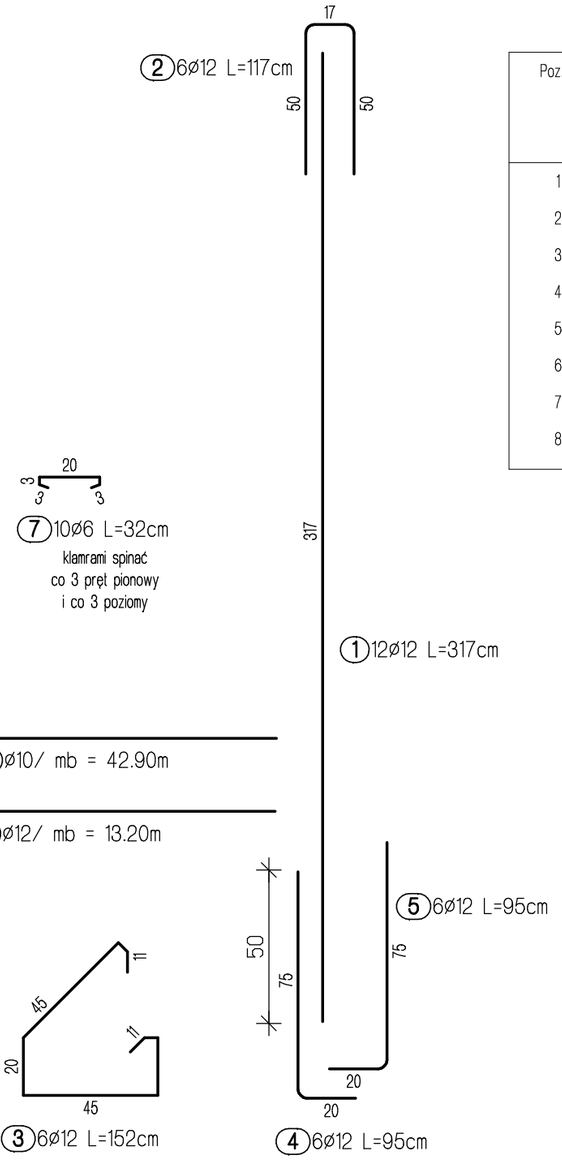

Poz.	Szt.	ø	Pojed. Dlug. [m]	Calk. Dlug. [m]	Masa [kg]
1	12	12	3.17	38.04	33.78
2	6	12	1.17	7.02	6.23
3	6	12	1.52	9.12	8.10
4	6	12	0.95	5.70	5.06
5	6	12	0.95	5.70	5.06
6	1	10	mb	42.90	26.47
7	10	6	0.32	3.20	0.71
8	1	12	mb	13.20	11.72

Masa calkowita= 97.13 kg

Beton:	zgodny z normą PN-EN 206 klasa betonu: C20/25 otulina: 50mm fund. / 30mm ściany klasa ekspozycji XC2
Stal zbrojeniowa:	B500B, fyk=500Mpa klasa ciągliwości B

Wszystkie wymiary prętów podano po zewnętrznej stronie.

przerwa robocza

INFRA RED
ul. Sobieskiego 18a
32-400 Myślenice
infra-red@tlen.pl
mobile: 606-749-517
www.infra-red.pl
infra-red@o2.pl
mobile: 662-260-854
tel./fax 12-2721917

INWESTOR Specjalny Ośrodek Szkolno-Wychowawczy w Myślenicach 32-400 Myślenice ul. 3-go maja 97b	NAZWA OBIEKTU BUDOWLANEGO PRZEBUDOWA CZĘŚCI BUDYNKU WRAZ Z MONTAŻEM PODNOŚNIKA W KABINIE ZAMKNIĘTEJ, PRZEBUDOWA OTWORU DRZWIOWEGO W ŚCIANIE ZEWNĘTRZNEJ, BUDOWA PRZEDSIONKA DO POMIESZCZENIA, ROZBIÓRKA SCHODÓW ZEWNĘTRZNYCH, BUDOWA SCHODÓW ZEWNĘTRZNYCH, ORAZ ZMIANA SPOSOBU UŻYTKOWANIA JEDNEGO POMIESZCZENIA GOSPODARCZEGO NA SZKOLNO-WYCHOWAWCZY - w ramach zadania pn.: "Modernizacja kuchni wraz z jadalnią i pracownią kucharską w Specjalnym Ośrodku Szkolno-Wychowawczym w Myślenicach"		
PROJEKTANT mgr inż. Łukasz Szumiec Uprawnienia budowlane do projektowania i kierowania robotami budowlanymi bez ograniczeń w specjalności konstrukcyjno-budowlanej nr ewid. MAP/0081/PWOK/08	PODPIS	TEMAT RYSUNKU ZBROJENIE ŚCIANY POZ. Sc-1.2	SKALA 1:20 DATA 2024.11
SPRAWDZAJĄCY mgr inż. Piotr Janosz Uprawnienia budowlane do projektowania bez ograniczeń w specjalności konstrukcyjno-budowlanej nr ewid. MAP/0027/POOK/08	PODPIS	SYGNATURA RYSUNKU IR_029-24-1_PW_K ELEMENT PROJEKTU BUDOWLANEGO / BRANŻA PROJEKT WYKONAWCZY / KONSTRUKCJA	NR RYSUNKU 07 NR REWIZJI (R00)