



SCHODY POZ. Sch-1
10x17x30

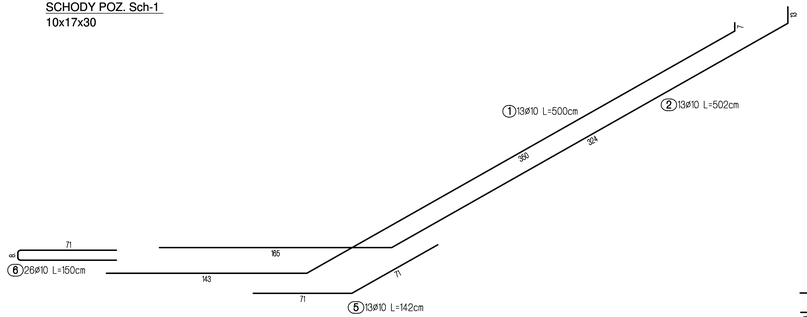


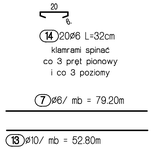


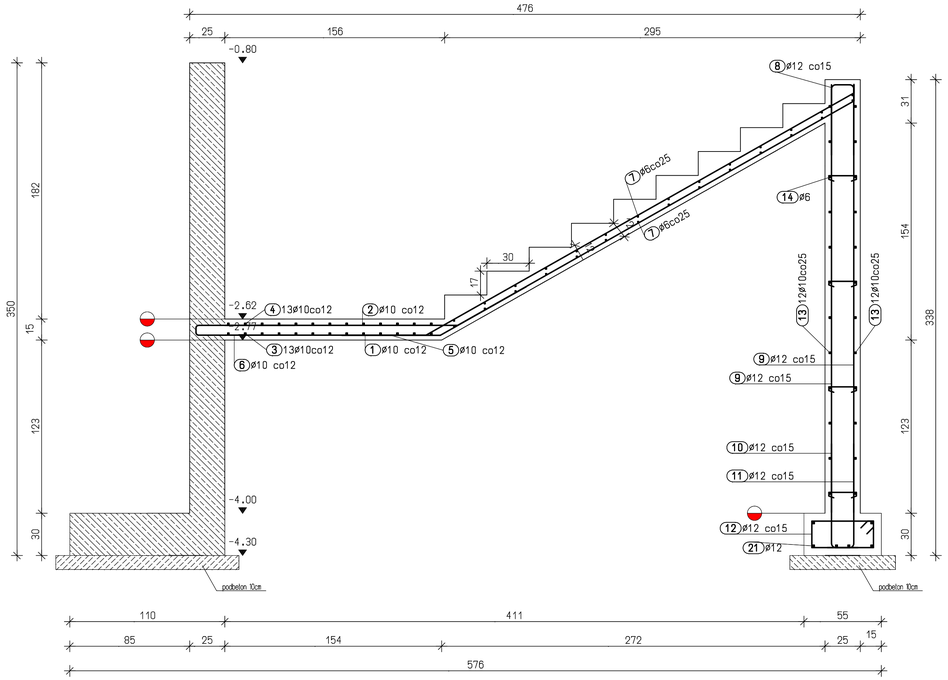


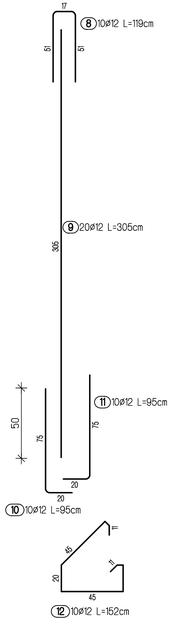

SCHODY POZ. Sch-1
3x17x28

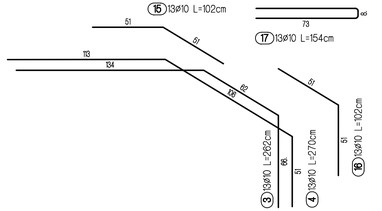

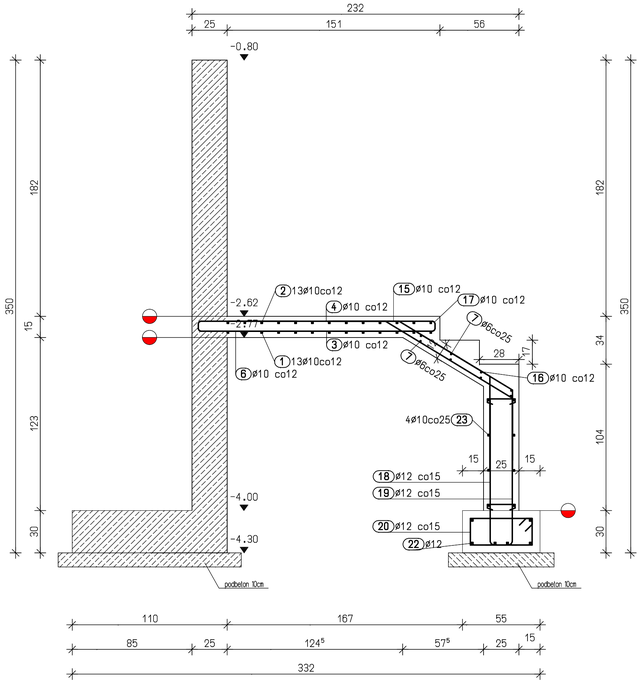

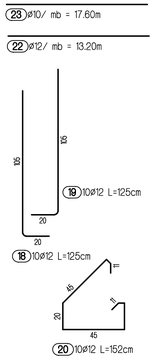

Poz.	Szt.	ø	Pojed. Dług. [m]	Całk. Dług. [m]	Masa [kg]
1	13	10	5.00	65.00	40.10
2	13	10	5.02	65.26	40.27
3	13	10	2.62	34.06	21.02
4	13	10	2.70	35.10	21.66
5	13	10	1.42	18.46	11.39
6	26	10	1.50	39.00	24.06
7	1	6	mb	79.20	17.58
8	10	12	1.19	11.90	10.57
9	20	12	3.05	61.00	54.17
10	10	12	0.95	9.50	8.44
11	10	12	0.95	9.50	8.44
12	10	12	1.52	15.20	13.50
13	1	10	mb	52.80	32.58
14	20	6	0.32	6.40	1.42
15	13	10	1.02	13.26	8.18
16	13	10	1.02	13.26	8.18
17	13	10	1.54	20.02	12.35
18	10	12	1.25	12.50	11.10
19	10	12	1.25	12.50	11.10
20	10	12	1.52	15.20	13.50
21	1	12	mb	13.20	11.72
22	1	12	mb	13.20	11.72
23	1	10	mb	17.60	10.86

Masa całkowita= 403.91 kg

Beton:	zgodny z normą PN-EN 206 klasa betonu: C20/25 otulina: 50mm fund. / 30mm schody klasa ekspozycji XC2
Stal zbrojeniowa:	B500B, fyk=500Mpa klasa ciągliwości B

Wszystkie wymiary prętów podano po zewnętrznej stronie.

przerwa robocza

INFRA RED
ul. Sobieskiego 18a
32-400 Myślenice
infra-red@tlen.pl
mobile: 606-749-517
www.infra-red.pl
infra-red@o2.pl
mobile: 662-260-854
tel./fax 12-2721917

INWESTOR
Specjalny Ośrodek Szkolno-Wychowawczy w Myślenicach
32-400 Myślenice
ul. 3-go maja 97b

NAZWA OBIEKTU BUDOWLANEGO
PRZEBUDOWA CZĘŚCI BUDYNKU WRAZ Z MONTAŻEM PODNOŚNIKA W KABINIE ZAMKNIĘTEJ, PRZEBUDOWA OTWORU DRZWIOWEGO W ŚCIANIE ZEWNĘTRZNEJ, BUDOWA PRZEDSIONKA DO POMIESZCZENIA, ROZBIÓRKA SCHODÓW ZEWNĘTRZNYCH, BUDOWA SCHODÓW ZEWNĘTRZNYCH, ORAZ ZMIANA SPOSOBU UŻYTKOWANIA JEDNEGO POMIESZCZENIA GOSPODARCZEGO NA SZKOLNO-WYCHOWAWCZY - w ramach zadania pn.: "Modernizacja kuchni wraz z jadalnią i pracownią kucharską w Specjalnym Ośrodku Szkolno-Wychowawczym w Myślenicach"

PROJEKTANT
mgr inż. Łukasz Szumiec
Uprawnienia budowlane do projektowania i kierowania robotami budowlanymi bez ograniczeń w specjalności konstrukcyjno-budowlanej, nr ewid. MAP/0081/PWOK/08

PODPIS

TEMAT RYSUNKU
ZBROJENIE SCHODÓW
POZ. Sch-1

SKALA
1:20

DATA
2024.11

SPRAWDZAJĄCY
mgr inż. Piotr Janosz
Uprawnienia budowlane do projektowania bez ograniczeń w specjalności konstrukcyjno-budowlanej, nr ewid. MAP/0027/PODK/08

PODPIS

SYGNATURA RYSUNKU
IR_029-24-1_PW_K

NR RYSUNKU
08

ELEMENT PROJEKTU BUDOWLANEGO / BRANŻA
PROJEKT WYKONAWCZY / KONSTRUKCJA

NR REWIZJI
(R00)