

PODSZYBIE POZ. F-1 GR. 25cm

SKALA 1:25

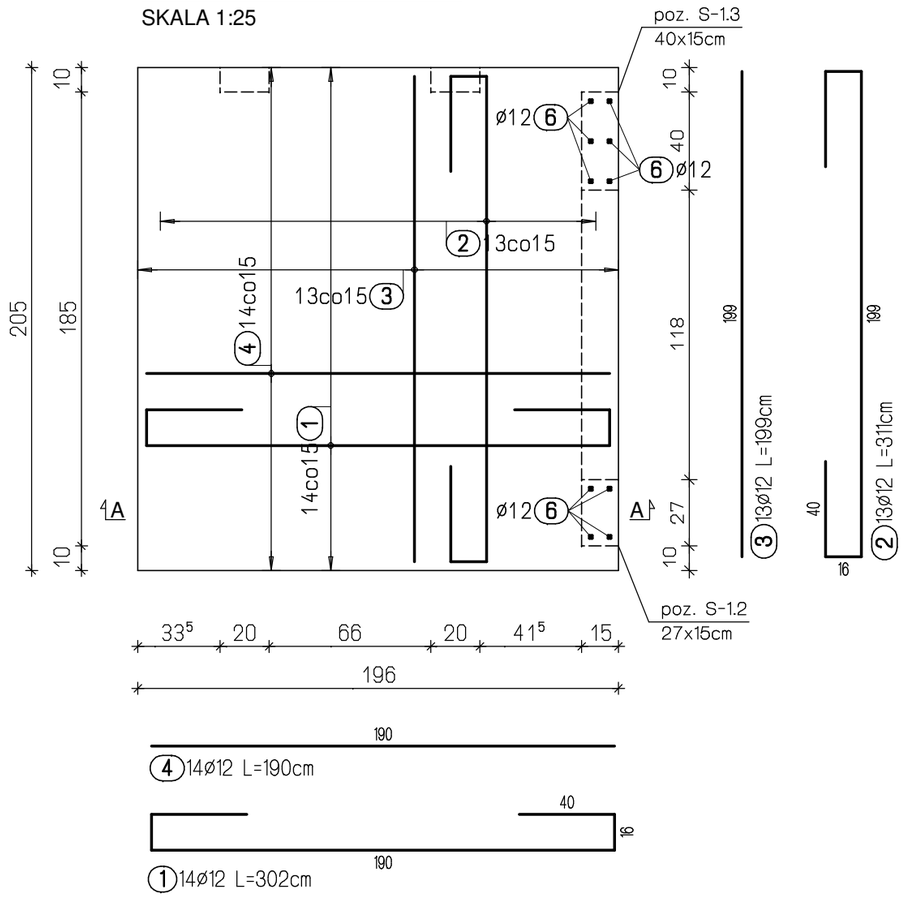

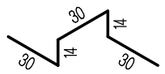


5 16ø12 L=118cm

wkładki dystansowe układać w ilości 4szt/m2

PRZEKRÓJ A-A

SKALA 1:25

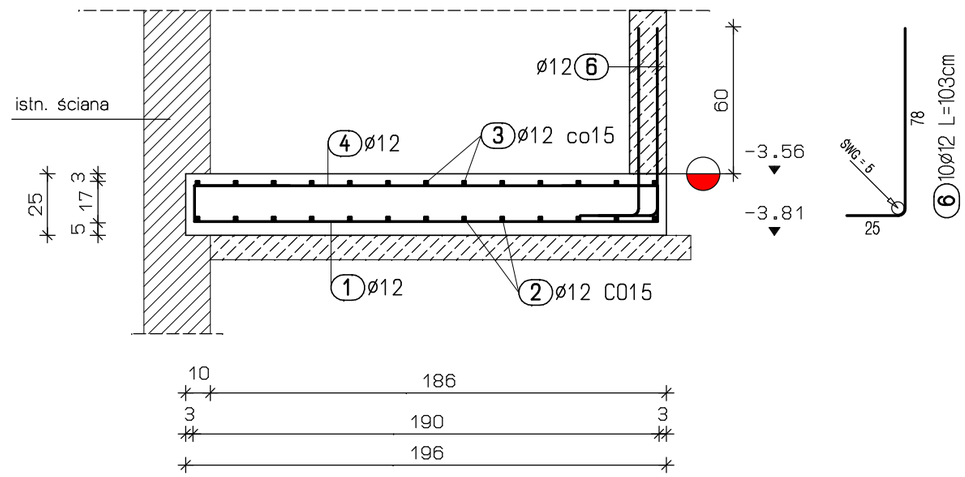

ZESTAWIENIE STALI POZ. F-1:

Poz.	Szt.	ø	Pojed. Dług. [m]	Całk. Dług. [m]	Masa [kg]
1	14	12	3.02	42.28	37.54
2	13	12	3.11	40.43	35.90
3	13	12	1.99	25.87	22.97
4	14	12	1.90	26.60	23.62
5	16	12	1.18	18.88	16.77
6	10	12	1.03	10.30	9.15
				Masa całkowita=	145.95 kg

Beton:	zgodny z normą PN-EN 206 klasa betonu: C20/25 otulina: 50mm / 30mm klasa ekspozycji XC2
Stal zbrojeniowa:	B500B, fyk=500Mpa klasa ciągliwości B

Wszystkie wymiary prętów podano po zewnętrznej stronie.

przerwa robocza

INFRA RED

ul. Sobieskiego 18a
32-400 Myślenice

infra-red@tlen.pl
mobile: 606-749-517
www.infra-red.pl

infra-red@o2.pl
mobile: 662-260-854
tel./fax 12-2721917

INWESTOR
Specjalny Ośrodek Szkolno-Wychowawczy w Myślenicach

32-400 Myślenice
ul. 3-go maja 97b

NAZWA OBIEKTU BUDOWLANEGO
PRZEBUDOWA CZĘŚCI BUDYNKU WRAZ Z MONTAŻEM PODNOŚNIKA W KABINIE ZAMKNIĘTEJ, PRZEBUDOWA OTWORU DRZWIOWEGO W ŚCIANIE ZEWNĘTRZNEJ, BUDOWA PRZEDSIONKA DO POMIESZCZENIA, ROZBIÓRKA SCHODÓW ZEWNĘTRZNYCH, BUDOWA SCHODÓW ZEWNĘTRZNYCH, ORAZ ZMIANA SPOSOBU UŻYTKOWANIA JEDNEGO POMIESZCZENIA GOSPODARCZEGO NA SZKOLNO-WYCHOWAWCZY - w ramach zadania pn.: "Modernizacja kuchni wraz z jadalnią i pracownią kucharską w Specjalnym Ośrodku Szkolno-Wychowawczym w Myślenicach"

PROJEKTANT
mgr inż. Łukasz Szumiec
Uprawnienia budowlane do projektowania i kierowania robotami budowlanymi bez ograniczeń w specjalności konstrukcyjno-budowlanej nr ewid. MAP/0081/PWOK/08

PODPIS

TEMAT RYSUNKU
ZBROJENIE PŁYTY PODSZYBIA POZ. F-1

SKALA
1:25

DATA
2024.11

SPRAWDZAJĄCY
mgr inż. Piotr Janosz
Uprawnienia budowlane do projektowania bez ograniczeń w specjalności konstrukcyjno-budowlanej nr ewid. MAP/0027/POOK/08

PODPIS

SYGNATURA RYSUNKU
IR_029-24-1_PW_K

NR RYSUNKU
09

ELEMENT PROJEKTU BUDOWLANEGO / BRANŻA
PROJEKT WYKONAWCZY / KONSTRUKCJA

NR REWIZJI
(R00)