

NADPROŻE, POZ. Nż-2.1, 15x18cm

(1szt.) skala 1:20

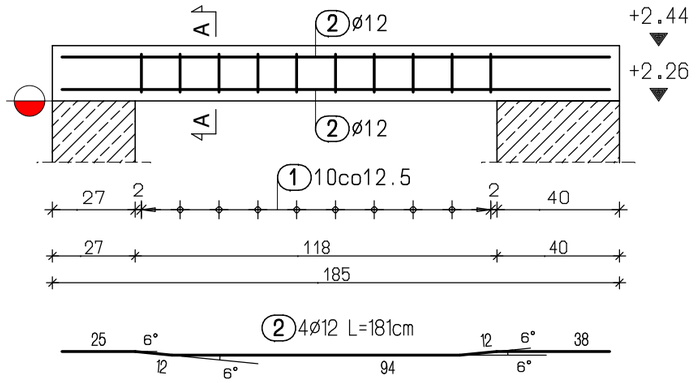

PRZEKRÓJ A-A

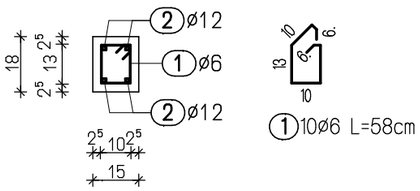

ZESTAWIENIE STALI DLA 1 SZTUKI POZ. Nż-2.1


(ilość zbrojenia przemnożyć przez liczbę pozycji)

Poz.	Szt.	ø	Stal Klasa	Pojed. Dług. [m]	Całk. Dług. [m]	Masa [kg]
1	10	6	A-I	0.58	5.80	1.29
2	4	12	A-IIN	1.81	7.24	6.43


Masa całkowita A-I = 1.29 kg
Masa całkowita A-IIN = 6.43 kg
Masa całkowita A-I + A-IIN = 7.72 kg

NADPROŻE, POZ. Nż-1.1, 15x25cm

(1szt.) skala 1:20

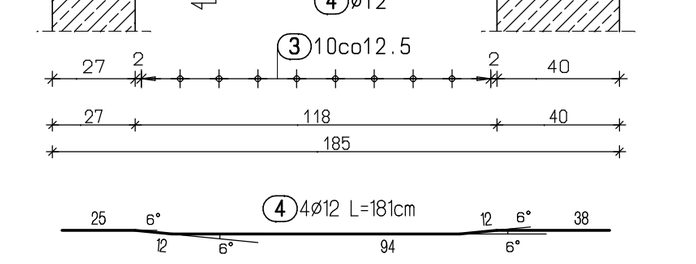

PRZEKRÓJ B-B

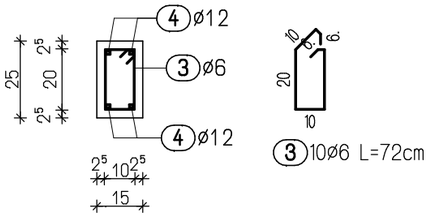

ZESTAWIENIE STALI DLA 1 SZTUKI POZ. Nż-1.1

(ilość zbrojenia przemnożyć przez liczbę pozycji)

Poz.	Szt.	ø	Stal Klasa	Pojed. Dług. [m]	Całk. Dług. [m]	Masa [kg]
3	10	6	A-I	0.72	7.20	1.60
4	4	12	A-IIN	1.81	7.24	6.43

Masa całkowita A-I = 1.60 kg
Masa całkowita A-IIN = 6.43 kg
Masa całkowita A-I + A-IIN = 8.03 kg

Beton:	zgodny z normą PN-EN 206 klasa betonu: C20/25 otulina: 25mm klasa ekspozycji XC1
Stal zbrojeniowa:	B500B, fyk=500Mpa klasa ciągliwości B

Wszystkie wymiary prętów podano po zewnętrznej stronie.

przerwa robocza

INFRA RED
ul. Sobieskiego 18a
32-400 Myślenice
infra-red@tlen.pl
mobile: 606-749-517
www.infra-red.pl
infra-red@o2.pl
mobile: 662-260-854
tel./fax 12-2721917

INWESTOR
Specjalny Ośrodek Szkolno-Wychowawczy w Myślenicach
32-400 Myślenice
ul. 3-go maja 97b

NAZWA OBIEKTU BUDOWLANEGO
PRZEBUDOWA CZĘŚCI BUDYNKU WRAZ Z MONTAŻEM PODNOŚNIKA W KABINIE ZAMKNIĘTEJ, PRZEBUDOWA OTWORU DRZWIOWEGO W ŚCIANIE ZEWNĘTRZNEJ, BUDOWA PRZEDSIONKA DO POMIESZCZENIA, ROZBIÓRKA SCHODÓW ZEWNĘTRZNYCH, BUDOWA SCHODÓW ZEWNĘTRZNYCH, ORAZ ZMIANA SPOSOBU UŻYTKOWANIA JEDNEGO POMIESZCZENIA GOSPODARCZEGO NA SZKOLNO-WYCHOWAWCZY - w ramach zadania pn.: "Modernizacja kuchni wraz z jadalnią i pracownią kucharską w Specjalnym Ośrodku Szkolno-Wychowawczym w Myślenicach"

PROJEKTANT
mgr inż. Łukasz Szumiec
Uprawnienia budowlane do projektowania i kierowania robotami budowlanymi bez ograniczeń w specjalności konstrukcyjno-budowlanej nr ewid. MAP/0081/PWOK/08

SPRAWDZAJĄCY
mgr inż. Piotr Janosz
Uprawnienia budowlane do projektowania bez ograniczeń w specjalności konstrukcyjno-budowlanej nr ewid. MAP/0027/POOK/08

PODPIS

PODPIS

TEMAT RYSUNKU
ZBROJENIE NADPROŻY
POZ. Nż-1.1, POZ. Nż-2.1

SKALA
1:20

DATA
2024.11

SYGNATURA RYSUNKU
IR_029-24-1_PW_K

NR RYSUNKU
10

ELEMENT PROJEKTU BUDOWLANEGO / BRANZA
PROJEKT WYKONAWCZY / KONSTRUKCJA

NR REWIZJI
(R00)