

STROP, POZ. St-1 gr. 12cm

(1szt.) skala 1:20

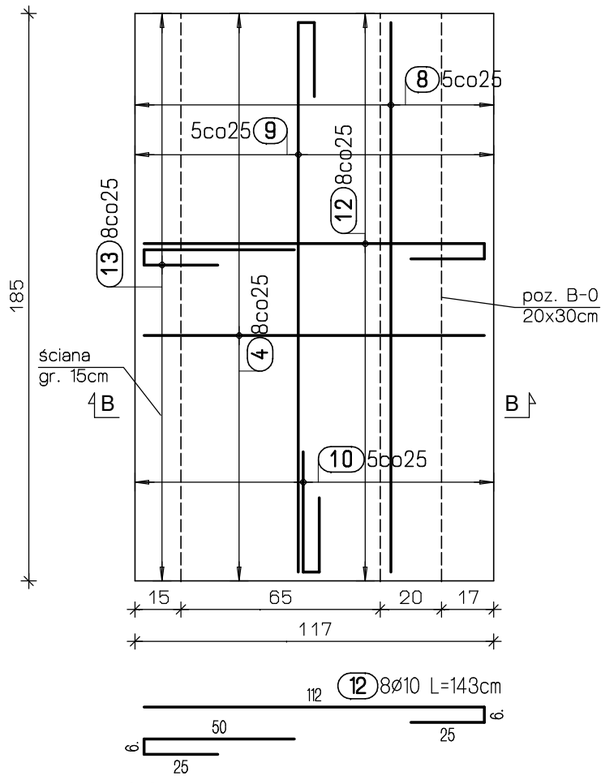

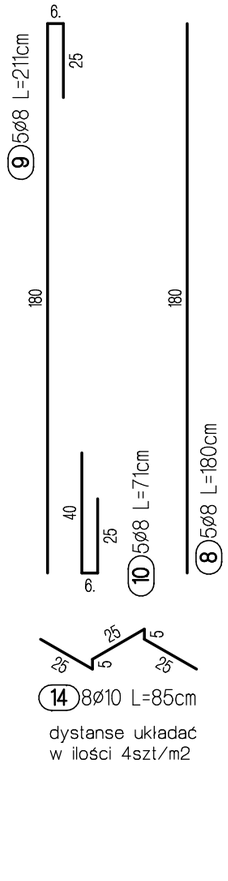

14 8ø10 L=85cm

dystanse układać
w ilości 4szt/m2

13 8ø10 L=81cm

4 8ø10 L=112cm


ZESTAWIENIE STALI DLA 1 SZTUKI POZ. St-1


(ilość zbrojenia przemnożyć przez liczbę pozycji)

Poz.	Szt.	ø	Pojed. Dług. [m]	Calk. Dług. [m]	Masa [kg]
4	8	10	1.12	8.96	5.53
8	5	8	1.80	9.00	3.56
9	5	8	2.11	10.55	4.17
10	5	8	0.71	3.55	1.40
12	8	10	1.43	11.44	7.06
13	8	10	0.81	6.48	4.00
14	8	10	0.85	6.80	4.20

Masa całkowita= 29.92 kg


PRZEKRÓJ B-B

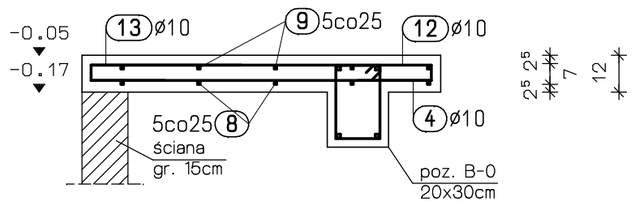

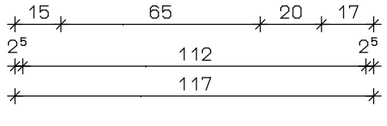

BELKA, POZ. B-0, 20x30cm

(1szt.) skala 1:20

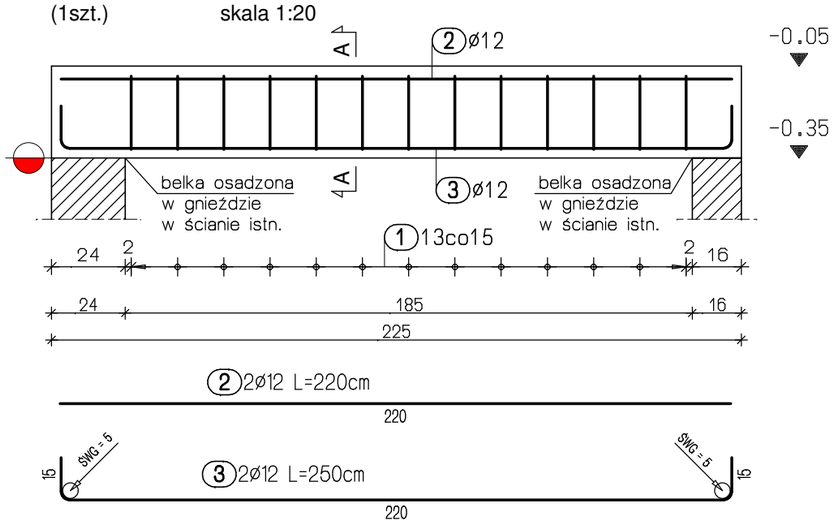


2 2ø12 L=220cm

220

3 2ø12 L=250cm

220

PRZEKRÓJ A-A

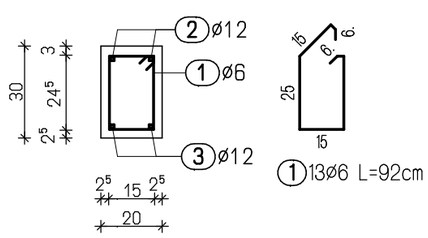

1 13ø6 L=92cm

ZESTAWIENIE STALI DLA 1 SZTUKI POZ. B-0

(ilość zbrojenia przemnożyć przez liczbę pozycji)

Poz.	Szt.	ø	Stal Klasa	Pojed. Dług. [m]	Calk. Dług. [m]	Masa [kg]
1	13	6	A-I	0.92	11.96	2.66
2	2	12	A-IIN	2.20	4.40	3.91
3	2	12	A-IIN	2.50	5.00	4.44

Masa całkowita A-I = 2.66 kg
Masa całkowita A-IIN = 8.35 kg
Masa całkowita A-I + A-IIN = 11.01 kg

Beton:	zgodny z normą PN-EN 206 klasa betonu: C20/25 otulina: 25mm klasa ekspozycji XC1
Stal zbrojeniowa:	B500B, fyk=500Mpa klasa ciągliwości B

Wszystkie wymiary prętów podano po zewnętrznej stronie.

przerwa robocza

INFRA RED
ul. Sobieskiego 18a
32-400 Myślenice
infra-red@tlen.pl
mobile: 606-749-517
www.infra-red.pl
infra-red@o2.pl
mobile: 662-260-854
tel./fax 12-2721917

INWESTOR
Specjalny Ośrodek
Szkolno-Wychowawczy w Myślenicach

32-400 Myślenice
ul. 3-go maja 97b

NAZWA OBIEKTU BUDOWLANEGO
PRZEBUDOWA CZĘŚCI BUDYNKU WRAZ Z MONTAŻEM PODNOŚNIKA W KABINIE ZAMKNIĘTEJ, PRZEBUDOWA OTWORU DRZWIOWEGO W ŚCIANIE ZEWNĘTRZNEJ, BUDOWA PRZEDSIONKA DO POMIESZCZENIA, ROZBIÓRKA SCHODÓW ZEWNĘTRZNYCH, BUDOWA SCHODÓW ZEWNĘTRZNYCH, ORAZ ZMIANA SPOSOBU UŻYTKOWANIA JEDNEGO POMIESZCZENIA GOSPODARCZEGO NA SZKOLNO-WYCHOWAWCZY - w ramach zadania pn.: "Modernizacja kuchni wraz z jadalnią i pracownią kucharską w Specjalnym Ośrodku Szkolno-Wychowawczym w Myślenicach"

PROJEKTANT
mgr inż. Łukasz Szumiec
Uprawnienia budowlane do projektowania i kierowania robotami budowlanymi bez ograniczeń w specjalności konstrukcyjno-budowlanej nr ewid. MAP/0081/PWOK/08

SPRAWDZAJĄCY
mgr inż. Piotr Janosz
Uprawnienia budowlane do projektowania bez ograniczeń w specjalności konstrukcyjno-budowlanej nr ewid. MAP/0027/POOK/08

PODPIS

PODPIS

TEMAT RYSUNKU
ZBROJENIE STROPU POZ. St-1
ZBROJENIE BELKI POZ. B-0

SKALA
1:20

DATA
2024.11

SYGNATURA RYSUNKU
IR_029-24-1_PW_K

NR RYSUNKU
11

ELEMENT PROJEKTU BUDOWLANEGO / BRANŻA
PROJEKT WYKONAWCZY / KONSTRUKCJA

NR REWIZJI
(R00)