

SŁUP 20x20cm poz. S-1.1

sztuk: 2 skala 1:20

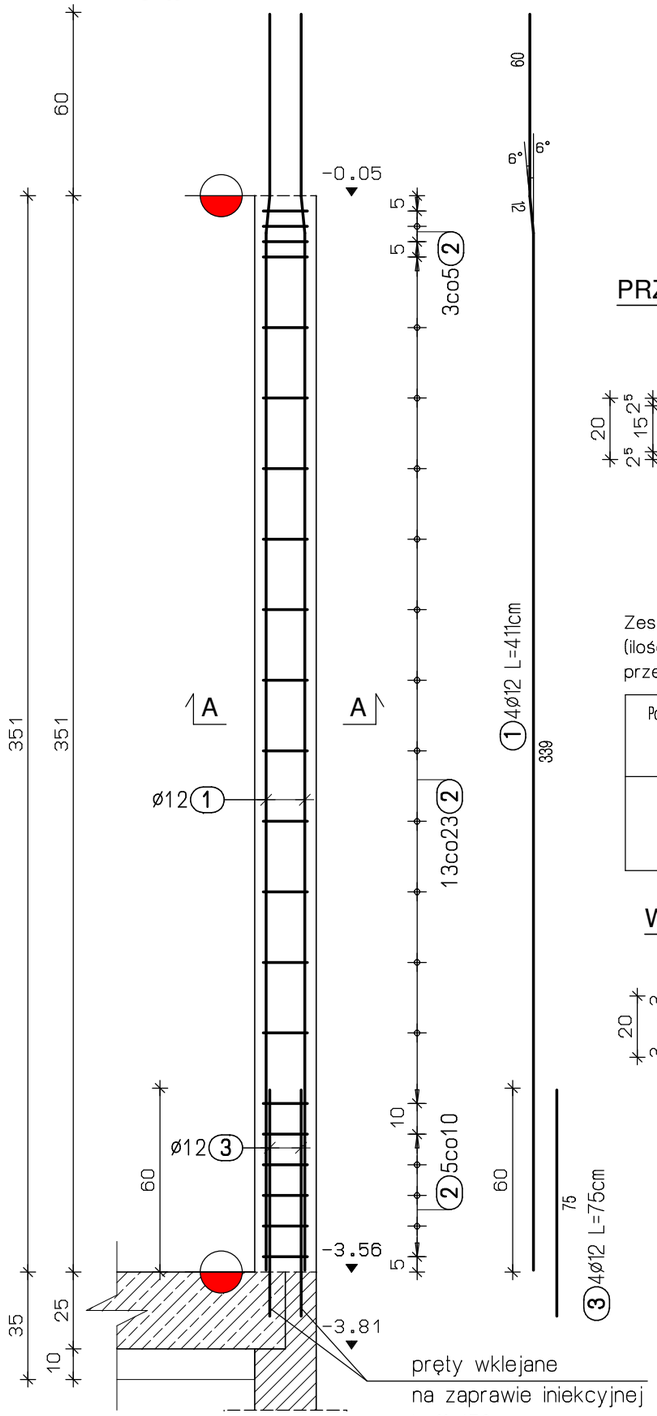

PRZEKRÓJ A-A

skala 1:20

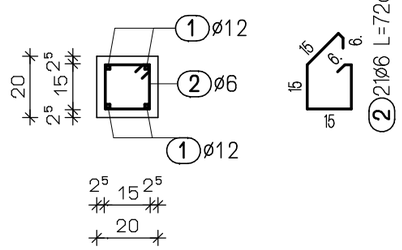


Zestawienie stali dla 1szt. poz. S-1.1:
(ilość zbrojenia należy przemnożyć
przez liczbę sztuk)

Poz.	Szt.	ø	Pojed. Dług. [m]	Całk. Dług. [m]	Masa [kg]
1	4	12	4.11	16.44	14.60
2	21	6	0.72	15.12	3.36
3	4	12	0.75	3.00	2.66

Masa całkowita= 20.62 kg


WYKOTWIENIE

skala 1:20

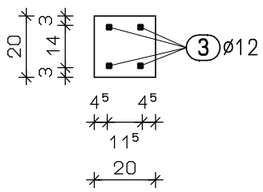

SŁUP 20x20cm poz. S-2.1

sztuk: 2 skala 1:20

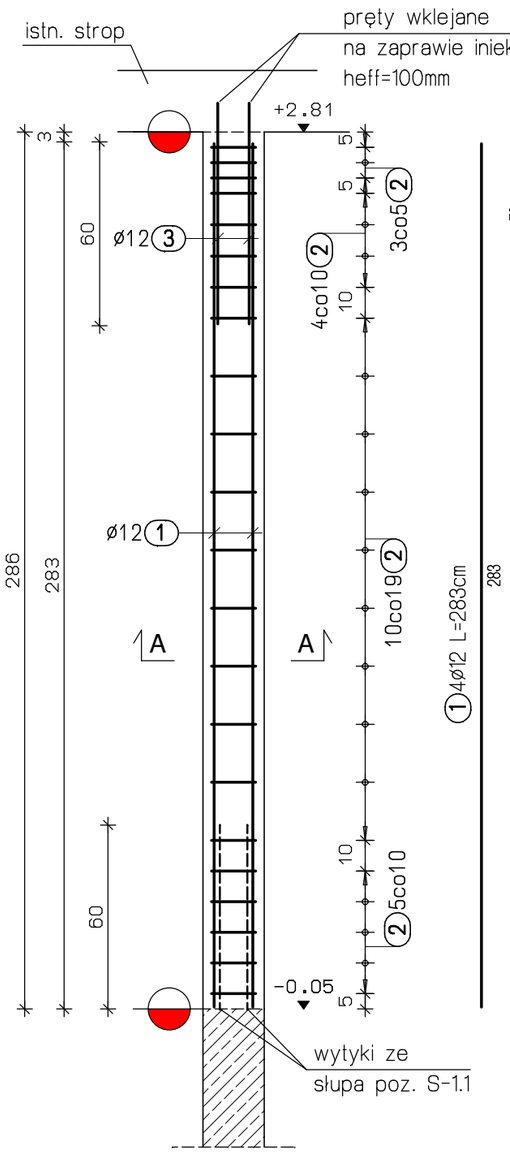


Zestawienie stali dla 1szt. poz. S-2.1:
(ilość zbrojenia należy przemnożyć
przez liczbę sztuk)

Poz.	Szt.	ø	Pojed. Dług. [m]	Całk. Dług. [m]	Masa [kg]
1	4	12	2.83	11.32	10.05
2	22	6	0.72	15.84	3.52
3	4	12	0.73	2.92	2.59

Masa całkowita= 16.16 kg


PRZEKRÓJ A-A

skala 1:20

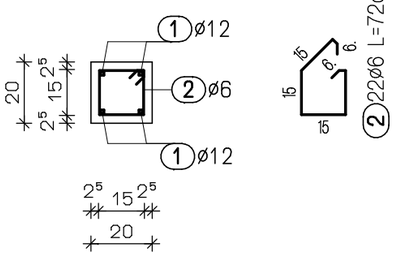

WYKOTWIENIE

skala 1:20

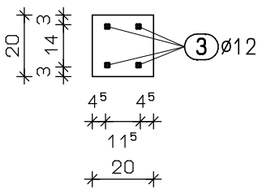

Beton:	zgodny z normą PN-EN 206 klasa betonu: C20/25 otulina: 25mm klasa ekspozycji XC1
Stal zbrojeniowa:	B500B, fyk=500Mpa klasa ciągliwości B

Wszystkie wymiary prętów podano po zewnętrznej stronie.

przerwa robocza

INFRA RED

ul. Sobieskiego 18a
32-400 Myślenice

infra-red@tlen.pl
mobile: 606-749-517
www.infra-red.pl

infra-red@o2.pl
mobile: 662-260-854
tel./fax 12-2721917

INWESTOR
Specjalny Ośrodek
Szkolno-Wychowawczy w Myślenicach

32-400 Myślenice
ul. 3-go maja 97b

NAZWA OBIEKTU BUDOWLANEGO
PRZEBUDOWA CZĘŚCI BUDYNKU WRAZ Z MONTAŻEM PODNOŚNIKA W KABINIE ZAMKNIĘTEJ, PRZEBUDOWA OTWORU DRZWIOWEGO W ŚCIANIE ZEWNĘTRZNEJ, BUDOWA PRZEDSIONKA DO POMIESZCZENIA, ROZBIÓRKA SCHODÓW ZEWNĘTRZNYCH, BUDOWA SCHODÓW ZEWNĘTRZNYCH, ORAZ ZMIANA SPOSOBU UŻYTKOWANIA JEDNEGO POMIESZCZENIA GOSPODARCZEGO NA SZKOLNO-WYCHOWAWCZY - w ramach zadania pn.: "Modernizacja kuchni wraz z jadalnią i pracownią kucharską w Specjalnym Ośrodku Szkolno-Wychowawczym w Myślenicach"

PROJEKTANT
mgr inż. Łukasz Szumiec
Uprawnienia budowlane do projektowania i kierowania robotami budowlanymi bez ograniczeń w specjalności konstrukcyjno-budowlanej nr ewid. MAP/0081/PWOK/08

SPRAWDZAJĄCY
mgr inż. Piotr Janosz
Uprawnienia budowlane do projektowania bez ograniczeń w specjalności konstrukcyjno-budowlanej nr ewid. MAP/0027/POOK/08

PODPIS

PODPIS

TEMAT RYSUNKU
ZBROJENIE SŁUPA
POZ. S-1.1, S-2.1

SKALA
1:20

DATA
2024.11

SYGNATURA RYSUNKU
IR_029-24-1_PW_K

NR RYSUNKU
12

ELEMENT PROJEKTU BUDOWLANEGO / BRANŻA
PROJEKT WYKONAWCZY / KONSTRUKCJA

NR REWIZJI
(R00)