

SŁUP 27x15cm poz. S-1.2

sztuk: 1 skala 1:20

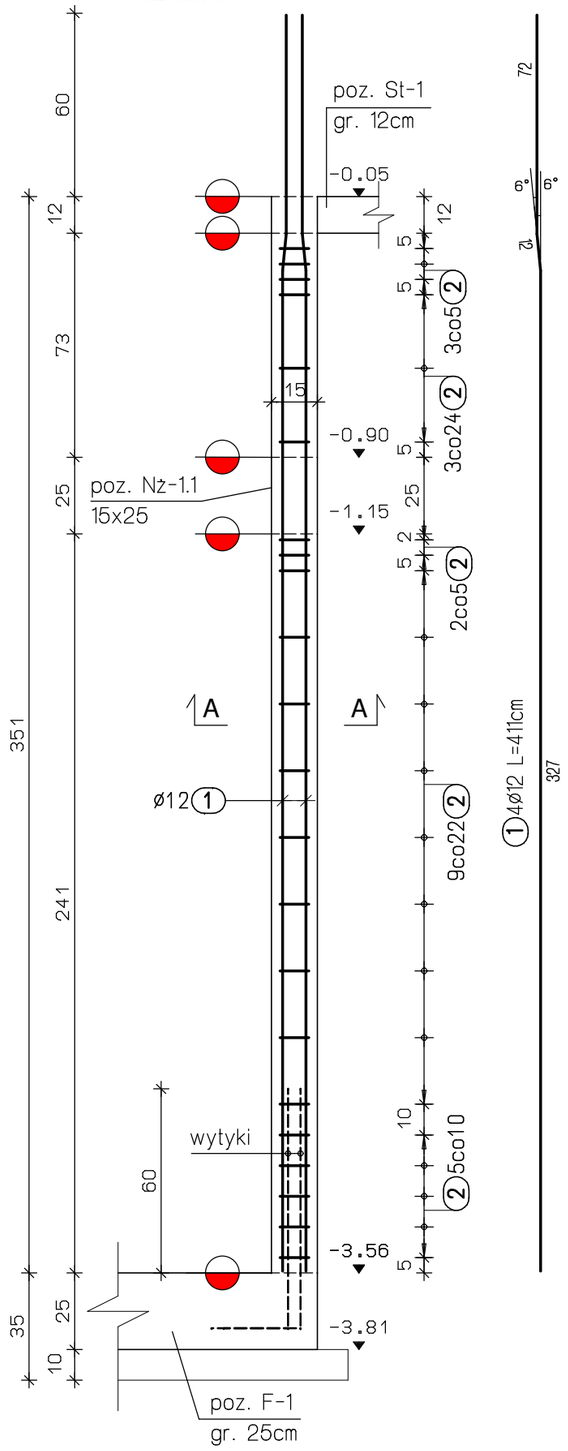

PRZEKRÓJ A-A

skala 1:20

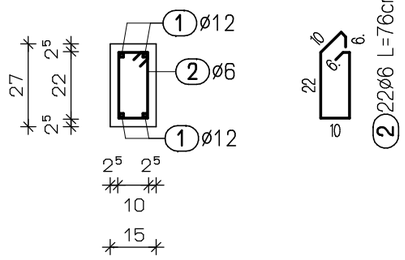


Zestawienie stali dla 1szt. poz. S-1.2:
(ilość zbrojenia należy przemnożyć
przez liczbę sztuk)

Poz.	Szt.	ø	Pojed. Dług. [m]	Całk. Dług. [m]	Masa [kg]
1	4	12	4.11	16.44	14.60
2	22	6	0.76	16.72	3.71

Masa całkowita= 18.31 kg

SŁUP 27x15cm poz. S-2.2

sztuk: 1 skala 1:20

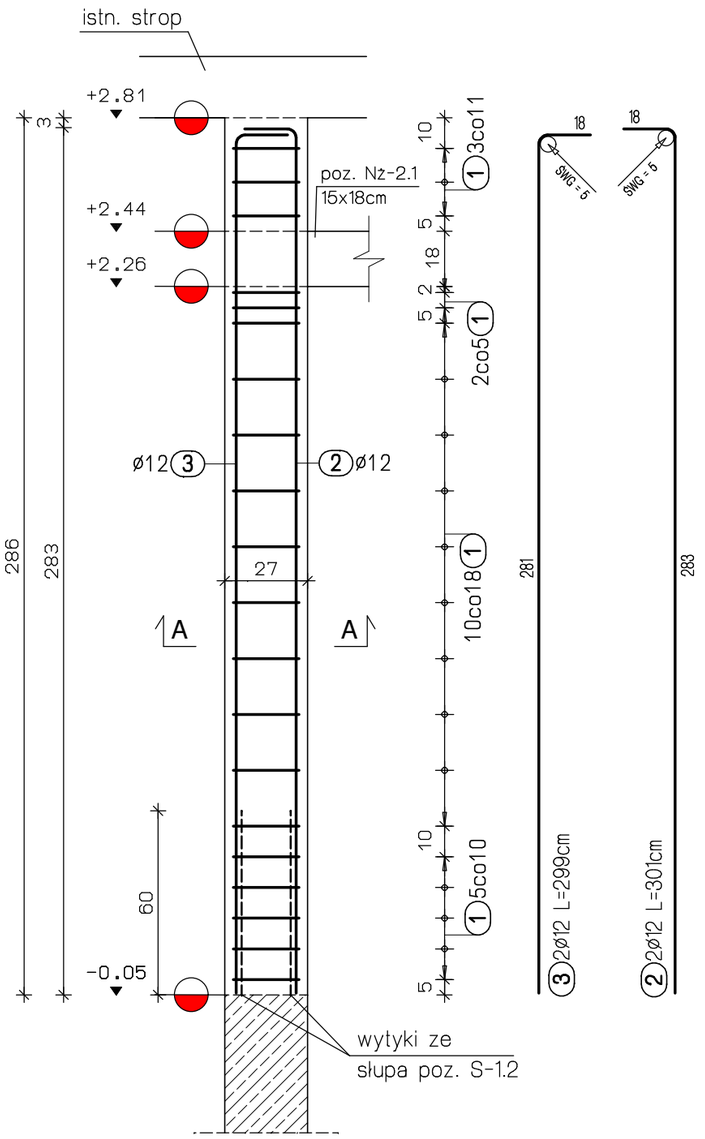


Zestawienie stali dla 1szt. poz. S-2.2:
(ilość zbrojenia należy przemnożyć
przez liczbę sztuk)

Poz.	Szt.	ø	Pojed. Dług. [m]	Całk. Dług. [m]	Masa [kg]
1	20	6	0.76	15.20	3.37
2	2	12	3.01	6.02	5.35
3	2	12	2.99	5.98	5.31

Masa całkowita= 14.03 kg

PRZEKRÓJ A-A

skala 1:20

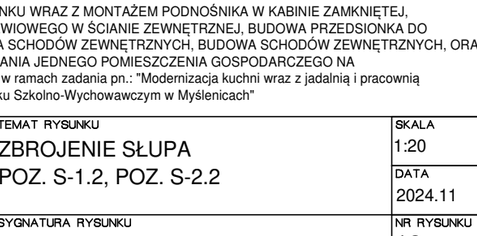

Beton:	zgodny z normą PN-EN 206 klasa betonu: C20/25 otulina: 25mm klasa ekspozycji XC1
Stal zbrojeniowa:	B500B, fyk=500Mpa klasa ciągliwości B

Wszystkie wymiary prętów podano po zewnętrznej stronie.

przerwa robocza

INFRA RED

ul. Sobieskiego 18a
32-400 Myślenice

infra-red@tlen.pl
mobile: 606-749-517
www.infra-red.pl

infra-red@o2.pl
mobile: 662-260-854
tel./fax 12-2721917

INWESTOR Specjalny Ośrodek Szkolno-Wychowawczy w Myślenicach 32-400 Myślenice ul. 3-go maja 97b	NAZWA OBIEKTU BUDOWLANEGO PRZEBUDOWA CZĘŚCI BUDYNKU WRAZ Z MONTAŻEM PODNOŚNIKA W KABINIE ZAMKNIĘTEJ, PRZEBUDOWA OTWORU DRZWIOWEGO W ŚCIANIE ZEWNĘTRZNEJ, BUDOWA PRZEDSIONKA DO POMIESZCZENIA, ROZBIÓRKA SCHODÓW ZEWNĘTRZNYCH, BUDOWA SCHODÓW ZEWNĘTRZNYCH, ORAZ ZMIANA SPOSOBU UŻYTKOWANIA JEDNEGO POMIESZCZENIA GOSPODARCZEGO NA SZKOLNO-WYCHOWAWCZY - w ramach zadania pn.: "Modernizacja kuchni wraz z jadalnią i pracownią kucharską w Specjalnym Ośrodku Szkolno-Wychowawczym w Myślenicach"		
PROJEKTANT mgr inż. Łukasz Szumiec Uprawnienia budowlane do projektowania i kierowania robotami budowlanymi bez ograniczeń w specjalności konstrukcyjno-budowlanej nr ewid. MAP/0081/PWOK/08	PODPIS	TEMAT RYSUNKU ZBROJENIE SŁUPA POZ. S-1.2, POZ. S-2.2	SKALA 1:20 DATA 2024.11
SPRAWDZAJĄCY mgr inż. Piotr Janosz Uprawnienia budowlane do projektowania bez ograniczeń w specjalności konstrukcyjno-budowlanej nr ewid. MAP/0027/POOK/08	PODPIS	SYGNATURA RYSUNKU IR_029-24-1_PW_K ELEMENT PROJEKTU BUDOWLANEGO / BRANŻA PROJEKT WYKONAWCZY / KONSTRUKCJA	NR RYSUNKU 13 NR REWIZJI (R00)