

SŁUP 40x15cm poz. S-1.3

sztuk: 1 skala 1:20

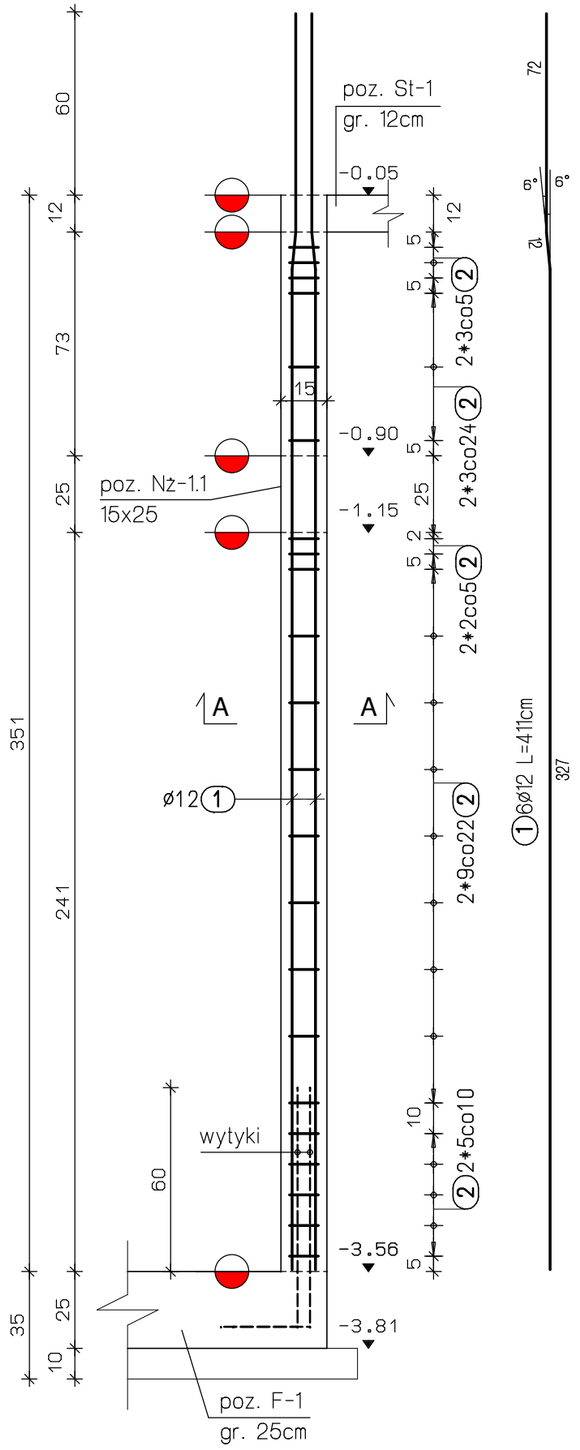

PRZEKRÓJ A-A

skala 1:20

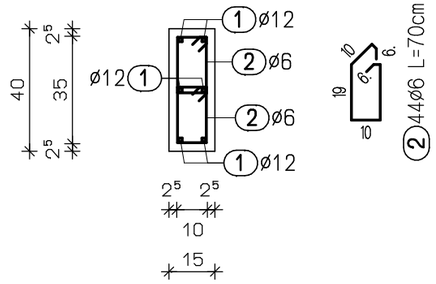


Zestawienie stali dla 1szt. poz. S-1.3:
(ilość zbrojenia należy przemnożyć
przez liczbę sztuk)

Poz.	Szt.	ø	Pojed. Dług. [m]	Całk. Dług. [m]	Masa [kg]
1	6	12	4.11	24.66	21.90
2	44	6	0.70	30.80	6.84

Masa całkowita= 28.74 kg

SŁUP 40x15cm poz. S-2.3

sztuk: 1 skala 1:20

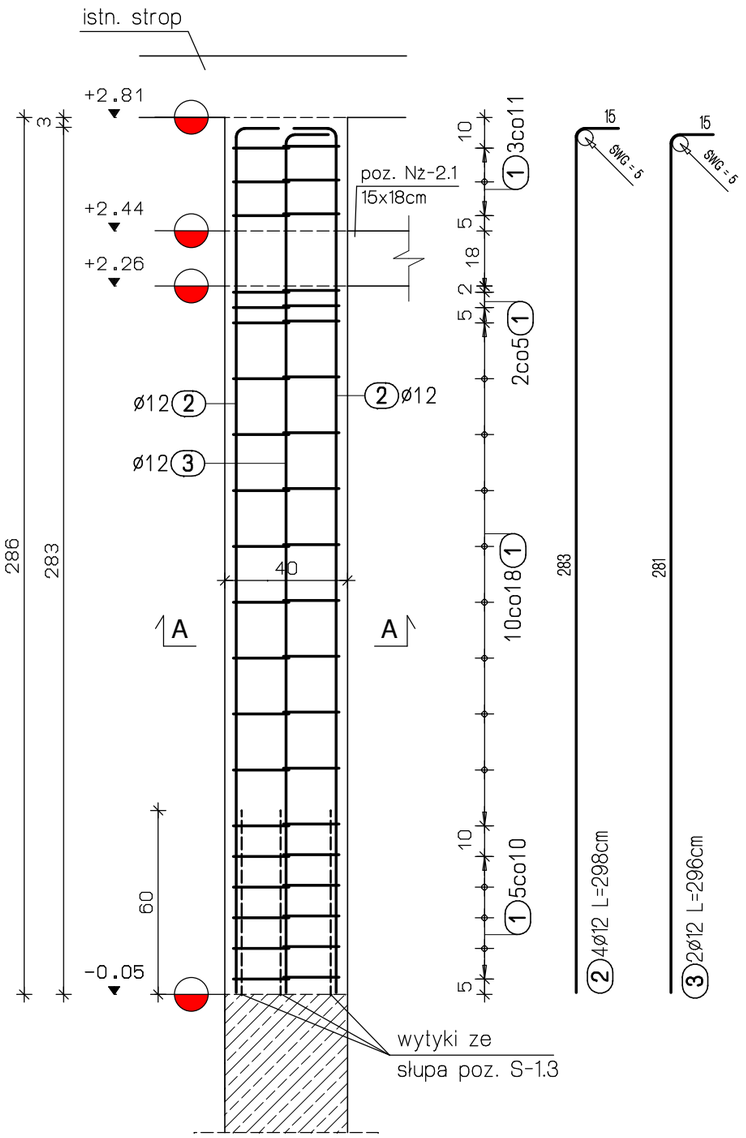


Zestawienie stali dla 1szt. poz. S-2.3:
(ilość zbrojenia należy przemnożyć
przez liczbę sztuk)

Poz.	Szt.	ø	Pojed. Dług. [m]	Całk. Dług. [m]	Masa [kg]
1	40	6	0.70	28.00	6.22
2	4	12	2.98	11.92	10.58
3	2	12	2.96	5.92	5.26

Masa całkowita= 22.06 kg

PRZEKRÓJ A-A

skala 1:20

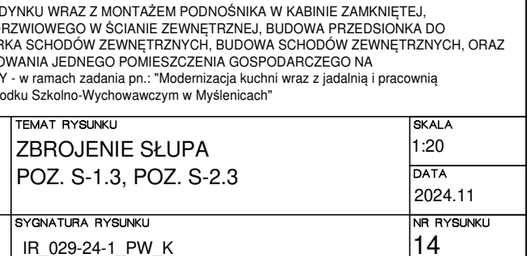

Beton:	zgodny z normą PN-EN 206 klasa betonu: C20/25 otulina: 25mm klasa ekspozycji XC1
Stal zbrojeniowa:	B500B, fyk=500Mpa klasa ciągliwości B

Wszystkie wymiary prętów podano po zewnętrznej stronie.

przerwa robocza

INFRA RED
ul. Sobieskiego 18a
32-400 Myślenice
infra-red@tlen.pl
mobile: 606-749-517
www.infra-red.pl
infra-red@o2.pl
mobile: 662-260-854
tel./fax 12-2721917

INWESTOR Specjalny Ośrodek Szkolno-Wychowawczy w Myślenicach 32-400 Myślenice ul. 3-go maja 97b	NAZWA OBIEKTU BUDOWLANEGO PRZEBUDOWA CZĘŚCI BUDYNKU WRAZ Z MONTAŻEM PODNOŚNIKA W KABINIE ZAMKNIĘTEJ, PRZEBUDOWA OTWORU DRZWIOWEGO W ŚCIANIE ZEWNĘTRZNEJ, BUDOWA PRZEDSIONKA DO POMIESZCZENIA, ROZBIÓRKA SCHODÓW ZEWNĘTRZNYCH, BUDOWA SCHODÓW ZEWNĘTRZNYCH, ORAZ ZMIANA SPOSOBU UŻYTKOWANIA JEDNEGO POMIESZCZENIA GOSPODARCZEGO NA SZKOLNO-WYCHOWAWCZY - w ramach zadania pn.: "Modernizacja kuchni wraz z jadalnią i pracownią kucharską w Specjalnym Ośrodku Szkolno-Wychowawczym w Myślenicach"		
PROJEKTANT mgr inż. Łukasz Szumiec Uprawnienia budowlane do projektowania i kierowania robotami budowlanymi bez ograniczeń w specjalności konstrukcyjno-budowlanej nr ewid. MAP/0081/PWOK/08	PODPIS	TEMAT RYSUNKU ZBROJENIE SŁUPA POZ. S-1.3, POZ. S-2.3	SKALA 1:20 DATA 2024.11
SPRAWDZAJĄCY mgr inż. Piotr Janosz Uprawnienia budowlane do projektowania bez ograniczeń w specjalności konstrukcyjno-budowlanej nr ewid. MAP/0027/POOK/08	PODPIS	SYGNATURA RYSUNKU IR_029-24-1_PW_K ELEMENT PROJEKTU BUDOWLANEGO / BRANŻA PROJEKT WYKONAWCZY / KONSTRUKCJA	NR RYSUNKU 14 NR REWIZJI (R00)