
UWAGI:

1. CAŁOŚĆ WYKONAĆ ZGODNIE Z OBOWIĄZUJĄCYMI PRZEPISAMI.
2. ZASTOSOWANIE RUR KIELICHOWYCH DLA INSTALACJI KANALIZACJI SANITARNEJ Z PVC ZGODNIE Z NORMĄ PN-EN 1401-01, PRZEZNACZONYCH DO STOSOWANIA W TEGO TYPU INSTALACJACH.
3. PRZEJŚCIA PRZEZ ŚCIANY NALEŻY WYKONAĆ W RURZE OCHRONNEJ USZCZELNIONEJ ELASTYCZNYM SZCZELIWEM.
4. PRZEWODY PROWADZONE W STREFIE SUFITU PODWIESZANEGO, W BRUZDACH ŚCIAN LUB POSADZCE.
5. PRZYJĘTE ROZWIĄZANIA PROJEKTOWE ZWERYFIKOWAC NA PLACU BUDOWY. W RAZIE WĄTPLIWOŚCI PRZED ZAKUPEM I MONTAŻEM MATERIAŁÓW SKONTAKTOWAĆ SIĘ Z PROJEKTANTEM.

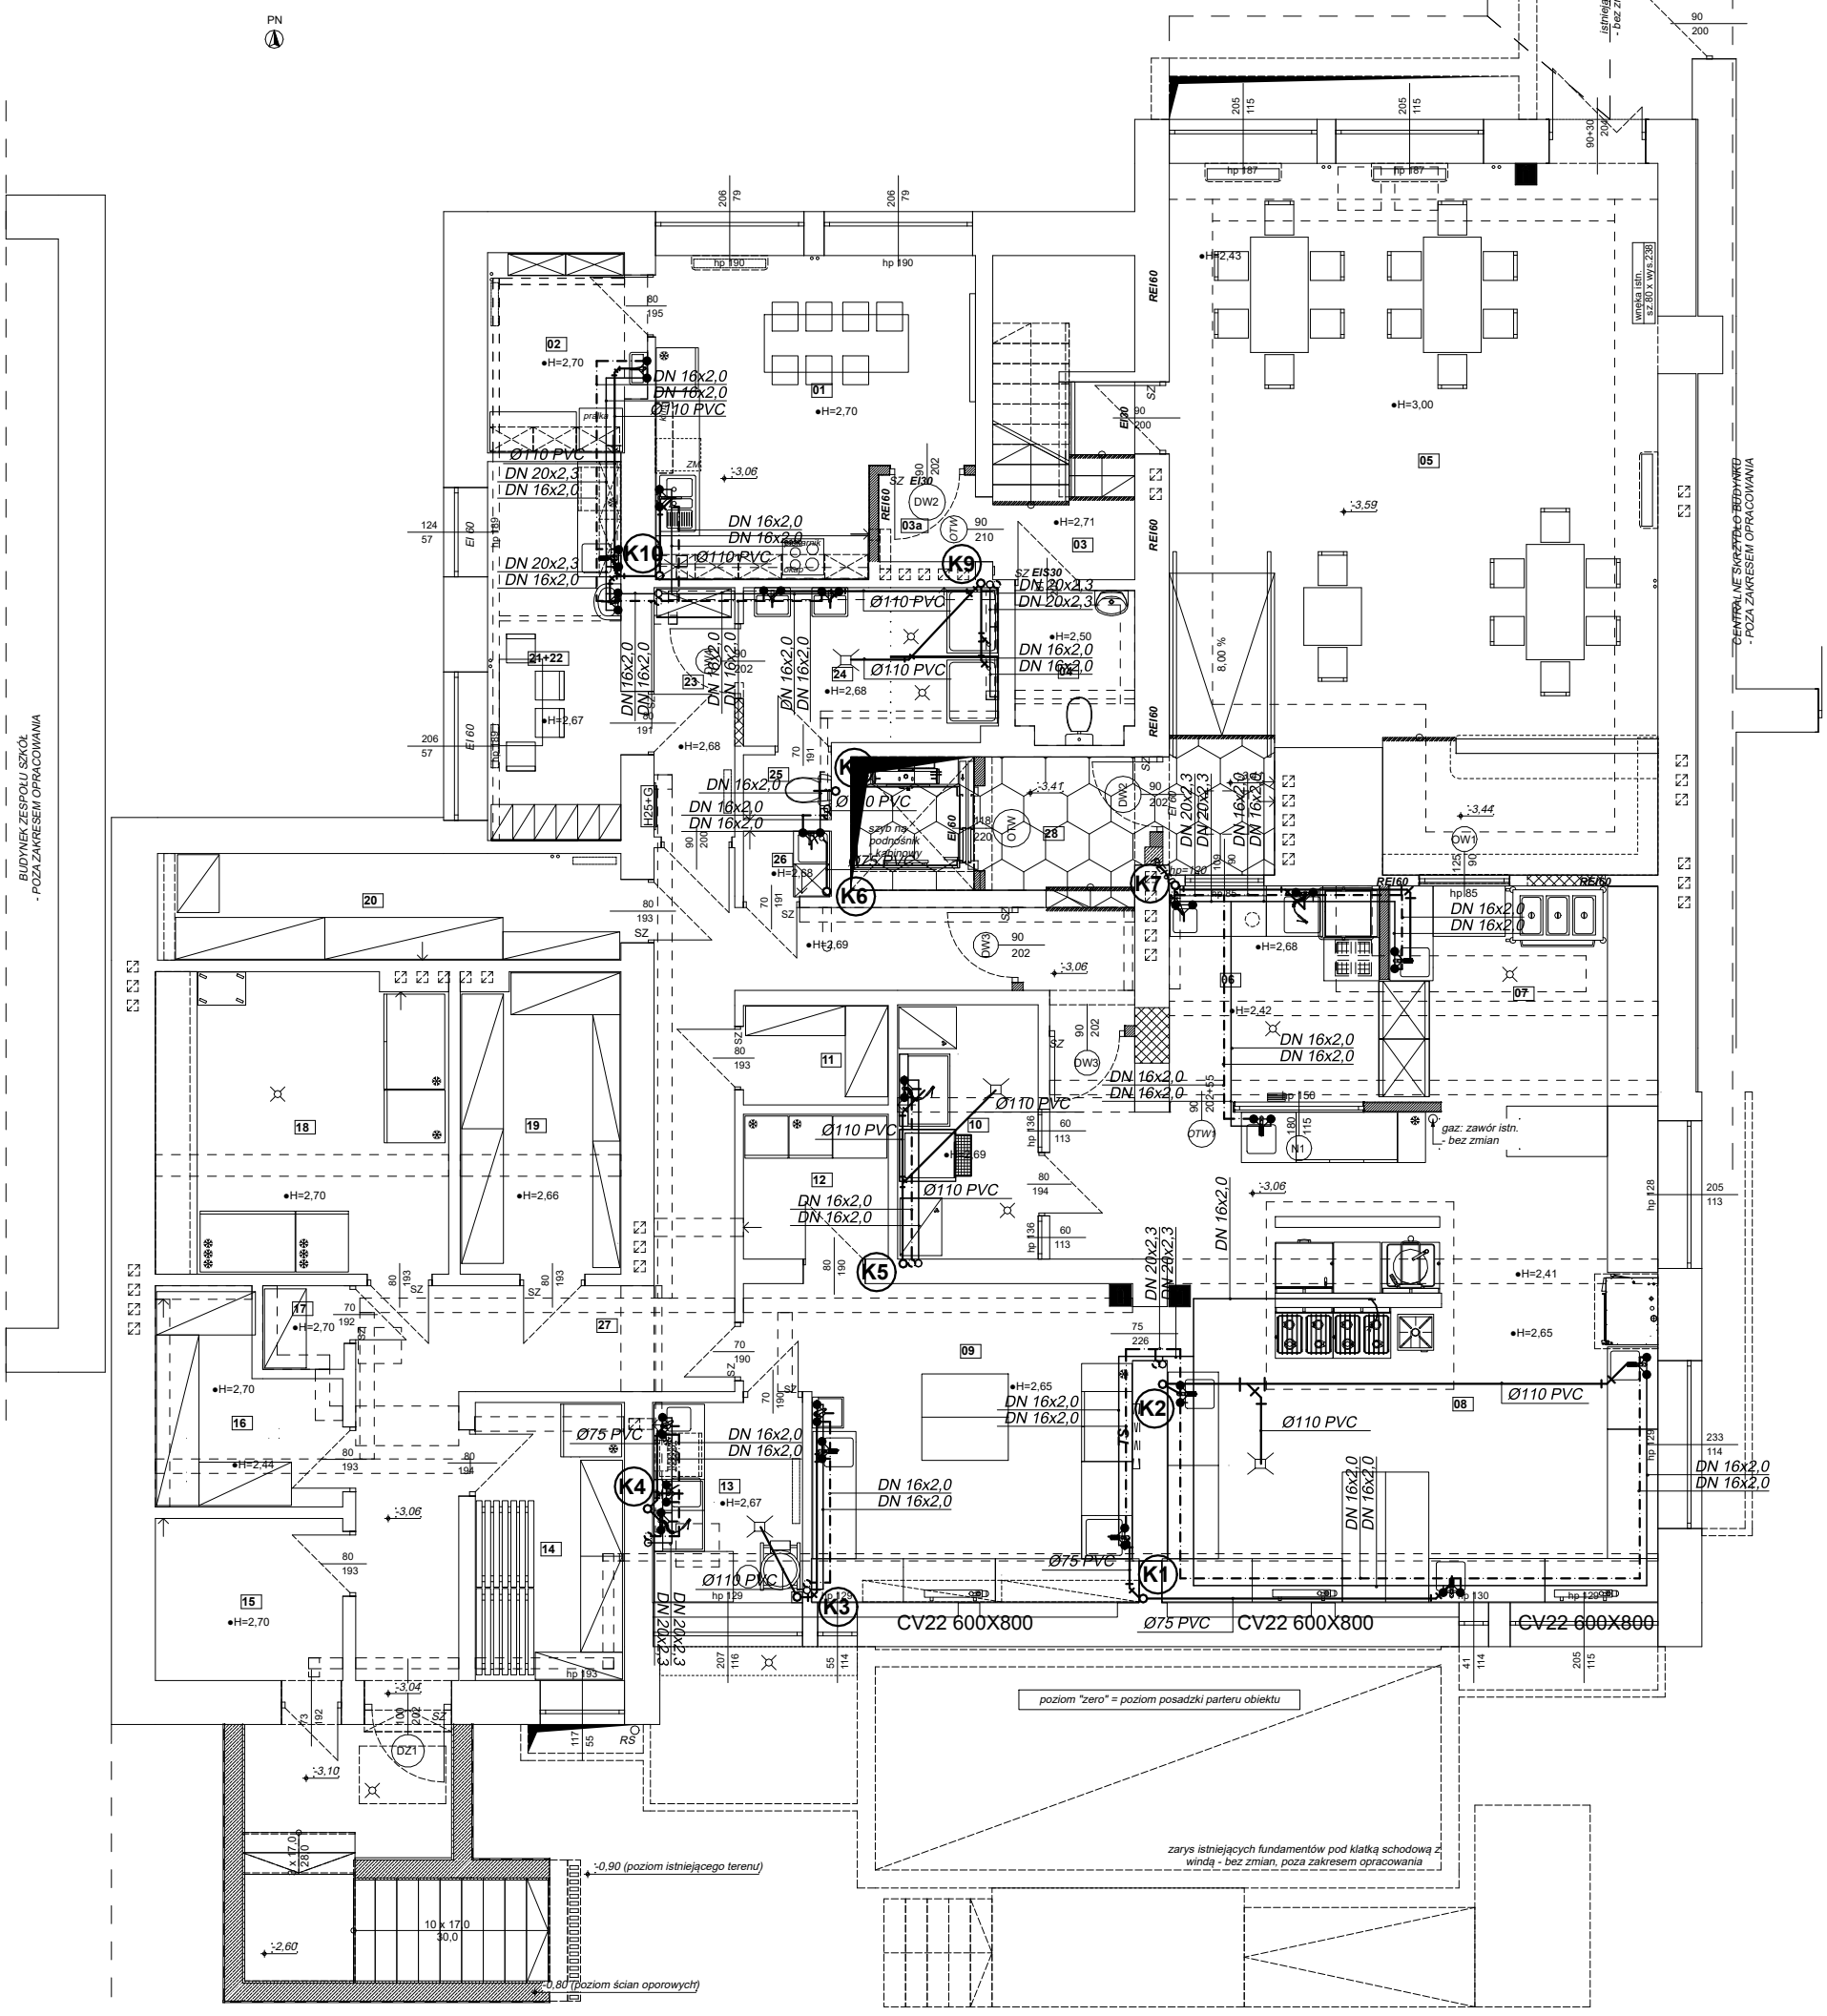

OZNACZENIA:

- PRZEWODY WODY ZIMNEJ
- PRZEWODY WODY CIEPŁEJ
- PRZEWODY KANALIZACJI SANITARNEJ
- (K1) NUMER ISTNIEJĄCEGO PIONU KANALIZACJI SANITARNEJ

INFRA RED SP. Z O.O.

ul. Sobieskiego 18a
32-400 Myślenice

infra-red@tlen.pl
mobile: 606-749-517
www.infra-red.pl

infra-red@o2.pl
mobile: 662-260-854
tel./fax 12-2721917

INWESTOR
Specjalny Ośrodek Szkolno-Wychowawczy w Myślenicach

32-400 Myślenice
ul. 3-go maja 97b

NAZWA OBIEKTU BUDOWLANEGO:
PRZEBUDOWA CZĘŚCI BUDYNKU WRAZ Z MONTAŻEM PODNOŚNIKA W KABINIE ZAMKNIĘTEJ, PRZEBUDOWA OTWORU DRZWIOWEGO W ŚCIANIE ZEWNĘTRZNEJ, BUDOWA PRZEDSIONKA DO POMIESZCZENIA, ROZBIÓRKA SCHODÓW ZEWNĘTRZNYCH, BUDOWA SCHODÓW ZEWNĘTRZNYCH, ORAZ ZMIANA SPOSOBU UŻYTKOWANIA JEDNEGO POMIESZCZENIA GOSPODARCZEGO NA SZKOLNO–WYCHOWAWCZY – w ramach zadania pn.: "Modernizacja kuchni wraz z jadalnią i pracownią kucharską w Specjalnym Ośrodku Szkolno-Wychowawczym w Myślenicach"

PROJEKTANT
mgr inż. Tomasz Żak
Uprawnienia budowlane do projektowania bez ograniczeń w specjalności instalacyjnej
nr MAP/0238/POOS/09

PODPIS

TYTUŁ RYSUNKU:
INSTALACJA WOD-KAN, C.O.
- RZUT PIWNICY

SKALA: 1:100

DATA: 2024.11

SPRAWDZAJĄCY
mgr inż. Grzegorz Szlęk
Uprawnienia budowlane do projektowania bez ograniczeń w specjalności instalacyjnej
nr SLK/2640/POOS/09

PODPIS

SYGNATURA RYSUNKU: IR_029-24-1_PW_S

NR RYSUNKU: S-01

ELEMENT PROJEKTU BUDOWLANEGO / BRANŻA: PROJEKT WYKONAWCZY / SANITARNA

NR REWIZJI: (R00)