
PRZED PRZYSTĄPIENIEM DO PRAC BUDOWLANYCH WSZYSTKIE WYMIARY NALEŻY SPRAWDZIĆ W NATURZE, W PRZYPADKU STWIERDZENIA NIEZGODNOŚCI, NALEŻY ZWRÓCIĆ SIĘ DO PROJEKTANTA.

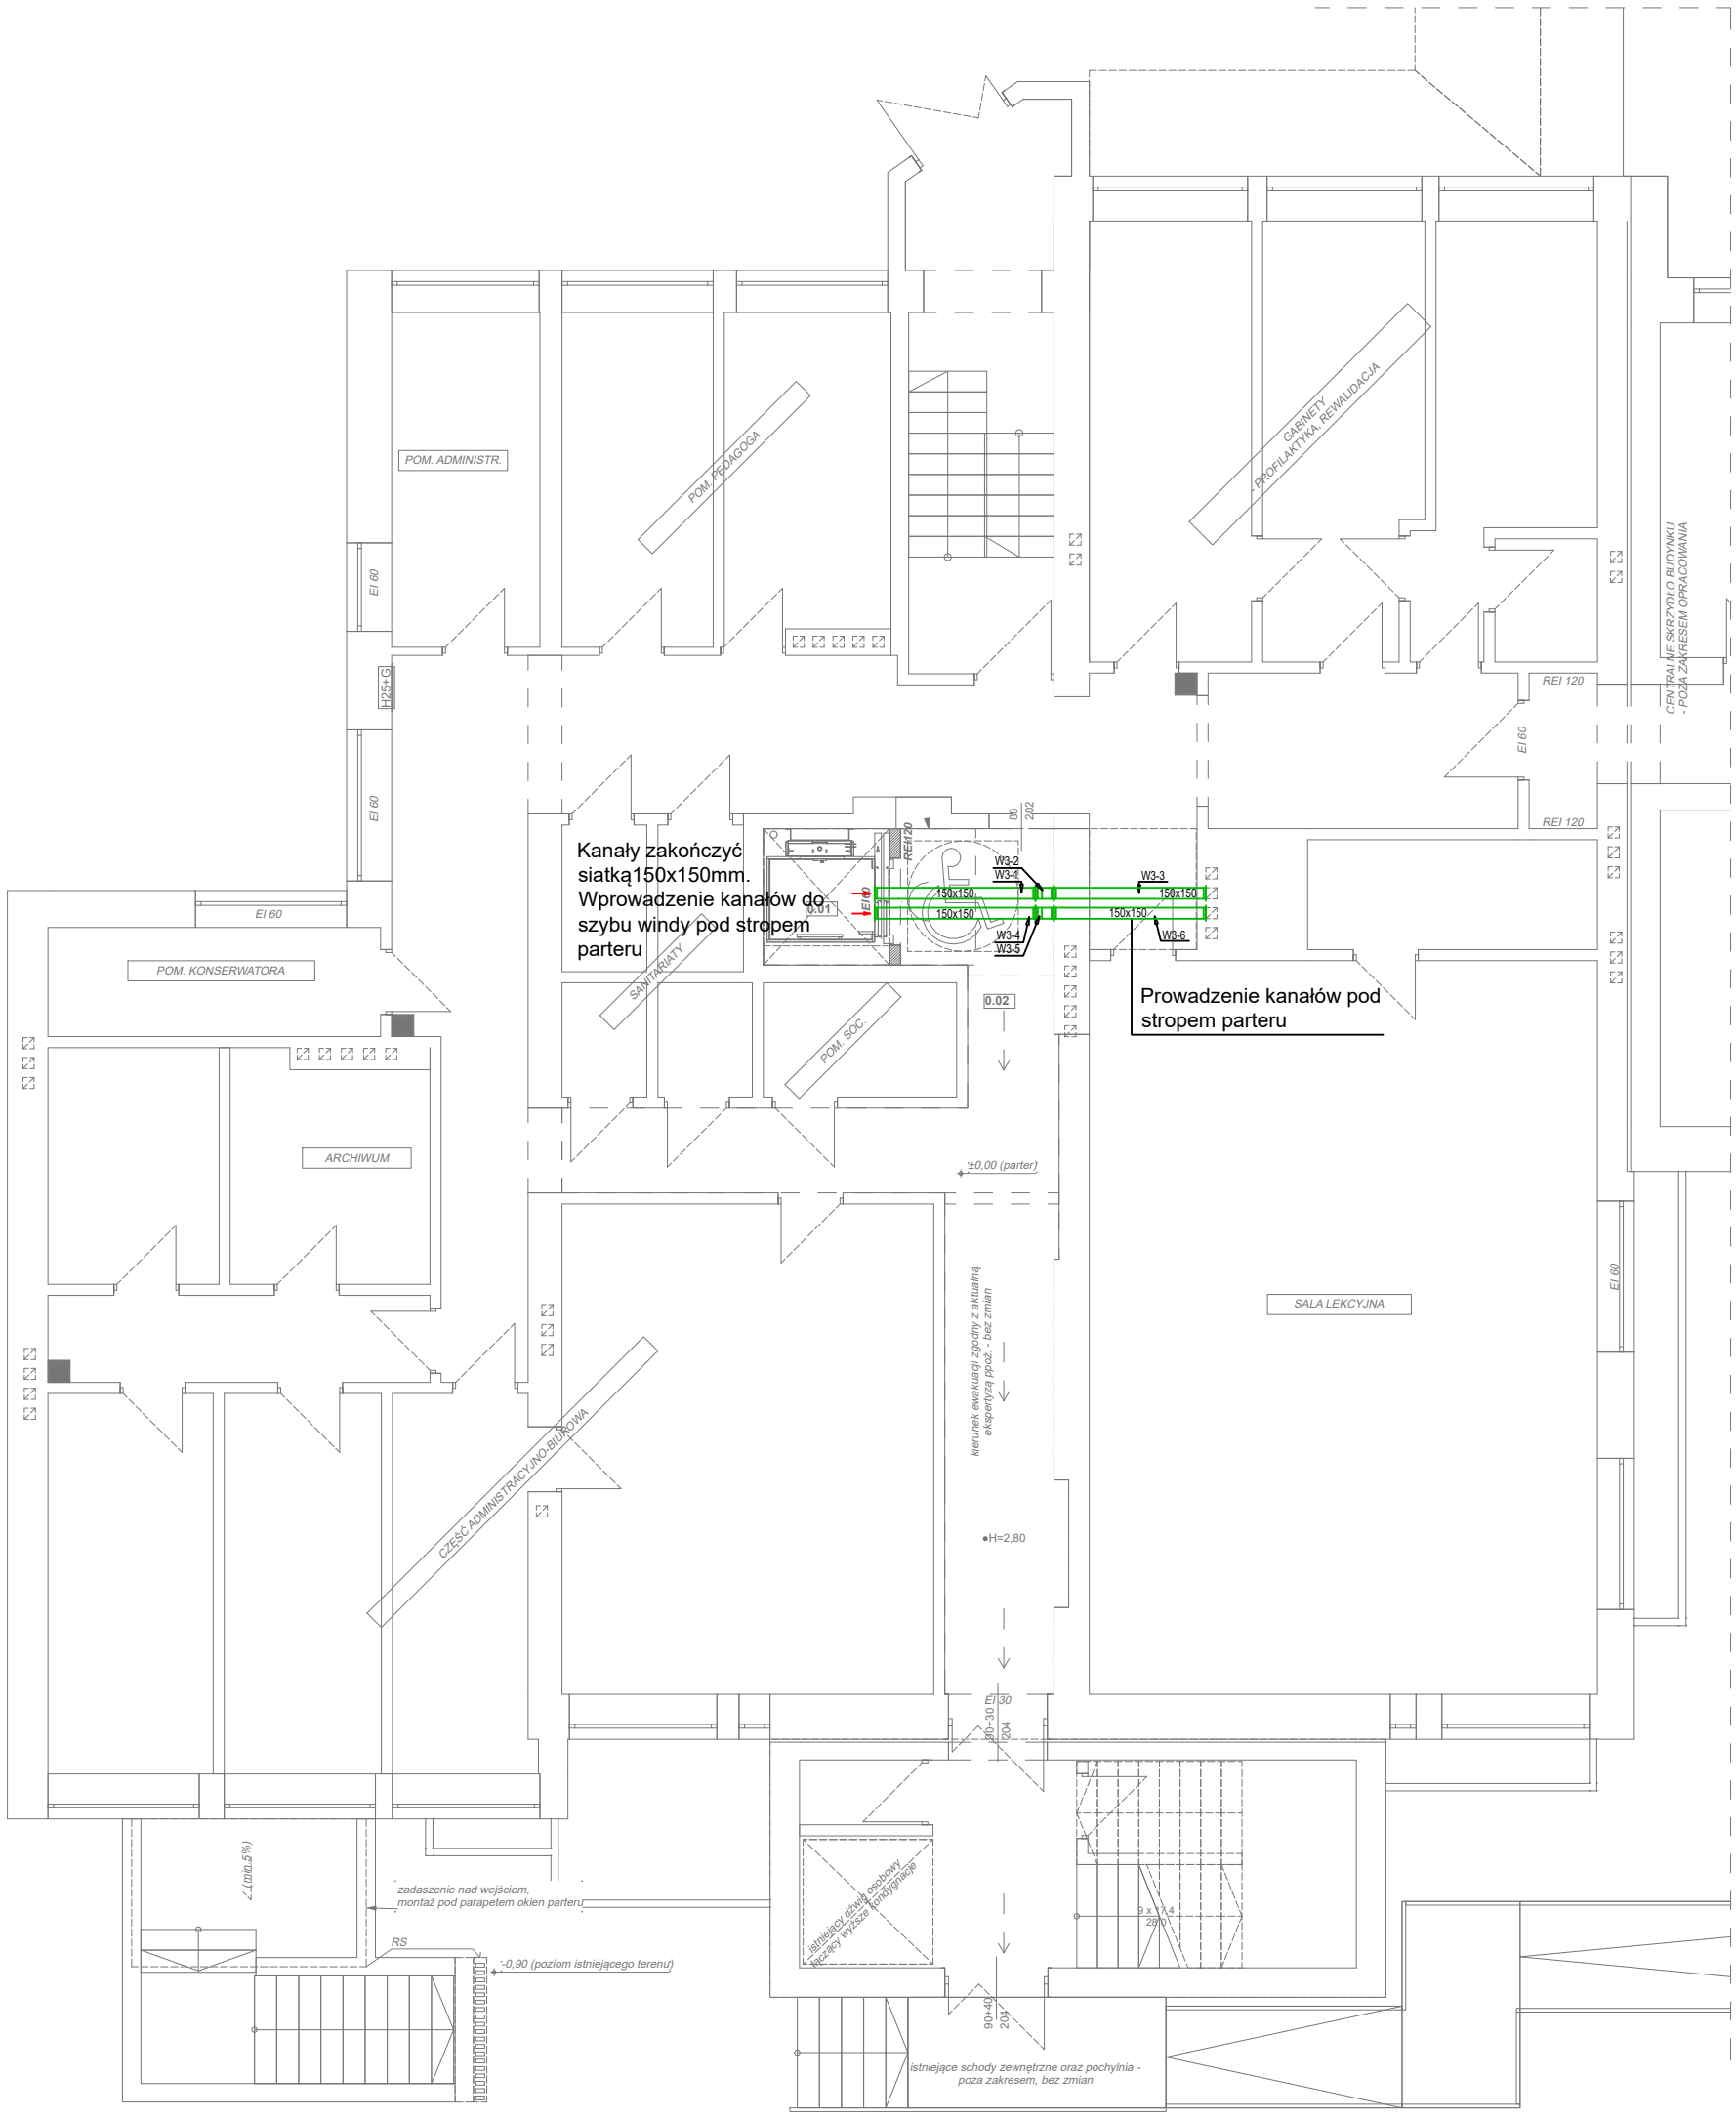

UWAGI:

1. W PRZYPADKU KOLIZJI KANAŁÓW WENTYLACYJNYCH Z INNYMI INSTALACJAMI NA BIEŻĄCO KORYGOWAĆ TRASY PROWADZENIA KANAŁÓW.
2. KSZTAŁTKI WENTYLACYJNE WYKONYWAĆ ETAPOWO W MIARĘ WYKONYWANIA INSTALACJI. NALEŻY LICZYĆ SIĘ Z MOŻLIWOŚCIĄ DOPASOWANIA NIEKTÓRYCH ELEMENTÓW BEZPOŚREDNIO NA BUDOWIE.
3. KSZTAŁTKI I KANAŁY WENTYLACYJNE WYKONAĆ Z BLACHY ZE STALI OCYNKOWANEJ.
4. PRZEJŚCIA KANAŁÓW PRZEZ ŚCIANY NALEŻY ZABEZPIECZYĆ I WYPEŁNIĆ PIANKĄ. PRZEJŚCIA PRZEZ ŚCINY PPOŻ WYKONAC STOSUJĄC KLAPY PPOŻ.
5. KANAŁY PROWADZIĆ BEZPOŚREDNIO POD STROPEM .
6. W PIERWSZEJ KOLEJNOŚCI WYKONAC MONTAŻ KANAŁÓW WENTYLACYJNYCH, A NASTĘPNIE RURAŻ INSTALACJI CHŁODU.
7. CAŁOŚĆ INSTALACJI NALEŻY ROZPATRYWAĆ Z POZOSTAŁYMI BRANŻAMI (ARCHITEKTURĄ, OGRZEWANIEM, WOD-KAN I ELEKTRYCZNĄ).
8. WSZYSTKIE WYMIARY KSZTAŁTEK PODAWANE BEZ IZOLACJI. DO CAŁKOWITEGO WYMIARU KANAŁU NALEŻY DOLICZYĆ GRUBOŚĆ IZOLACJI.

INFRA RED SP. Z O.O.

ul. Sobieskiego 18a
32-400 Myślenice

infra-red@tlen.pl
mobile: 606-749-517
www.infra-red.pl

infra-red@o2.pl
mobile: 662-260-854
tel./fax 12-2721917

INWESTOR
Specjalny Ośrodek Szkolno-Wychowawczy w Myślenicach

32-400 Myślenice
ul. 3-go maja 97b

NAZWA OBIEKTU BUDOWLANEGO:
PRZEBUDOWA CZĘŚCI BUDYNKU WRAZ Z MONTAŻEM PODNOŚNIKA W KABINIE ZAMKNIĘTEJ, PRZEBUDOWA OTWORU DRZWIOWEGO W ŚCIANIE ZEWNĘTRZNEJ, BUDOWA PRZEDSIONKA DO POMIESZCZENIA, ROZBIÓRKA SCHODÓW ZEWNĘTRZNYCH, BUDOWA SCHODÓW ZEWNĘTRZNYCH, ORAZ ZMIANA SPOSOBU UŻYTKOWANIA JEDNEGO POMIESZCZENIA GOSPODARCZEGO NA SZKOLNO–WYCHOWAWCZY – w ramach zadania pn.: "Modernizacja kuchni wraz z jadalnią i pracownią kucharską w Specjalnym Ośrodku Szkolno-Wychowawczym w Myślenicach"

PROJEKTANT
mgr inż. Tomasz Żak
Uprawnienia budowlane do projektowania bez ograniczeń w specjalności instalacyjnej
nr MAP/0238/POOS/09

PODPIS

SPRAWDZAJĄCY
mgr inż. Grzegorz Szlęk
Uprawnienia budowlane do projektowania bez ograniczeń w specjalności instalacyjnej
nr SLK/2640/POOS/09

PODPIS

TYTUŁ RYSUNKU:
INSTALACJA WENTYLACJI I KLIMATYZACJI - RZUT PIWNICY

SKALA: 1:100

DATA: 2024.11

SYGNATURA RYSUNKU: IR_029-24-1_PW_S

NR RYSUNKU: S-03

ELEMENT PROJEKTU BUDOWLANEGO / BRANŻA: PROJEKT WYKONAWCZY / SANITARNA

NR REWIZJI: (R00)