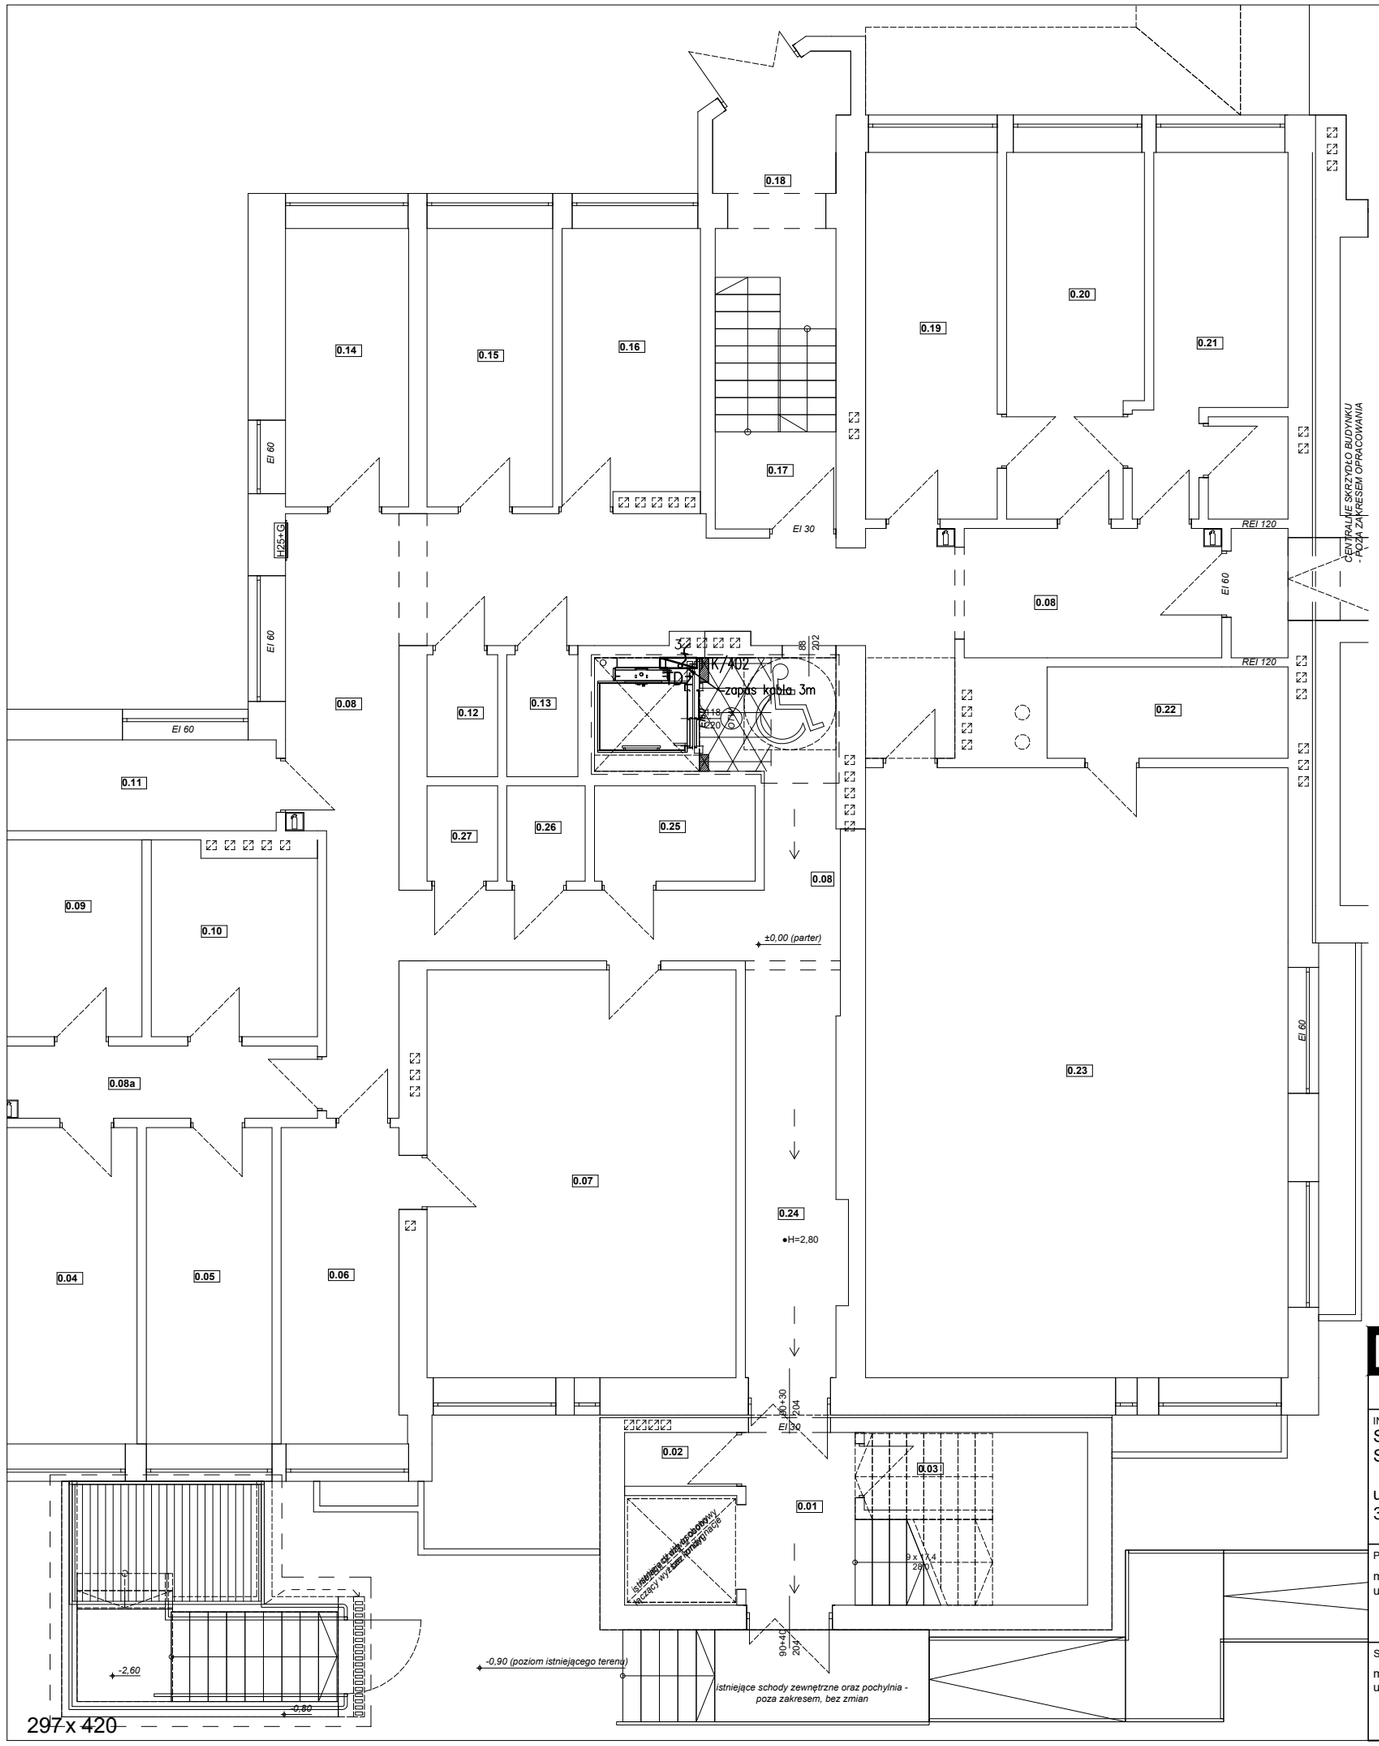



297 x 420


SAMOCZYNNE WYŁĄCZENIE W SIECI TN–S

Uwagi:

1. Plany instalacji elektrycznych należy rozpatrywać łącznie ze schematami tablicy oraz dokumentacją pozostałych branż.
2. Przed montażem okablowania do poszczególnych urzadzeń należy zweryfikować dtr i lokalizację z niniejszym projektem.
3. Gniazda ogólne wtyczkowe należy montować na wysokości:
   - 0,30m – gniazda ogólne, zaplecze, itp.,
   - 1,50m – korytarz, komunikacja, itp.,
   - 1,30m – w kuchni (min 25cm nad blatem roboczym mebli kuchennych),
4. Wszystkie kable stare pomiędzy puszkami, a rozdzielnią wymienić na miedziane 3–przewodowe.
5. Wszystkie kable i przewody prowadzić podtynkowo w bruzdach.
6. Wszystkie przejścia tras kablowych pomiędzy strefami pożarowymi zabezpieczyć uszczelnieniem ogniochronnym.
7. Wyjścia kabli i wlz na zewnątrz budynku należy odpowiednio uszczelnić przed przedostawaniem się wody i wilgoci.
8. Osprzęt instalacyjny np. Simon Kontakt.
9. W pomieszczeniach mokrych zachować min. IPx4 w strefie 2 tj mniej niż 0,6m od umywalek, itp.
10. Gniazda wtykowe stosować z dodatkowymi przesłonami styków.
11. Istniejące obwody należy wprowadzić do nowej tablicy.
12. Instalacje nalezy wykonać w układzie sieci TN–S.
13. Z tablicy piętrowej znajdującej sie na ostatniej kondygnacji należy zasilić wentylator na kominie przez zabudowanie dodatkowego zabezpieczenia w tablicy.

LEGENDA	
	Gniazdo wtykowe jednofazowe pojedyncze z wtykiem ochronnym, z przesłona styków
2	Gniazdo wtykowe jednofazowe podwójne z wtykiem ochronnym, z przesłona styków
	Gniazdo wtykowe jednofazowe pojedyncze wtykiem ochronnym, z przesłona styków, IP44
2	Gniazdo wtykowe jednofazowe podwójne wtykiem ochronnym, z przesłona styków, IP44
L	Gniazdo wtykowe jednofazowe wtykiem ochronnym IP44, zasilanie Lodówka, h=70cm
P	Gniazdo wtykowe jednofazowe wtykiem ochronnym IP44, p/t, zasilanie piekarnik, h=50cm
ZM	Gniazdo wtykowe jednofazowe wtykiem ochronnym IP44, p/t, zasilanie zmywarka, h=50cm
Pr	Gniazdo wtykowe jednofazowe wtykiem ochronnym IP44, p/t, zasilanie pralka, h=130cm
3N	Przyłącz trójfazowy 400V w puszce podtynkowej, IP44
3N 16A	Gniazdo siłowe 3–fazowe z wtykiem ochronnym min. IP44, natynkowe 5–bolcowe 16A/400V
3	Wypust kablowy do jednofazowy, trójprzewodowy
5	Wypust kablowy do trójfazowy, pięcioprzewodowy
16A	Gniazdo wtykowe trójfazowe 16A/400V z wtykiem ochronnym, IP65 z rozłącznikiem
32A	Gniazdo wtykowe trójfazowe 32A/400V z wtykiem ochronnym, IP65 z rozłącznikiem
400V	Rozłącznik technologiczny 3–fazowy 400V
	Lokalna Szyna Uziemiająca
Txxx	Tablica/rozdzielnia w zakresie opracowania
Txxx	Tablica/rozdzielnia poza zakresem opracowania

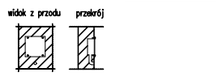

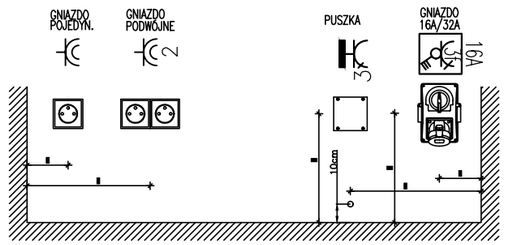

INFRA RED SP. Z O.O.
ul. Sobieskiego 18a
32-400 Myślenice
infra-red@tlen.pl
mobile: 606-749-517
www.infra-red.pl
infra-red@o2.pl
mobile: 662-260-854
tel./fax 12-2721917

INWESTOR
Specjalny Ośrodek Szkolno-Wychowawczy w Myślenicach

ul. 3-go maja 97b
32-400 Myślenice

NAZWA OBIEKTU BUDOWLANEGO:
PRZEBUDOWA CZĘŚCI BUDYNKU WRAZ Z MONTAŻEM PODNOŚNIKA W KABINIE ZAMKNIĘTEJ, PRZEBUDOWA OTWORU DRZWIOWEGO W ŚCIANIE ZEWNĘTRZNEJ, BUDOWA PRZEDSIONKA DO POMIESZCZENIA, ROZBIÓRKA SCHODÓW ZEWNĘTRZNYCH, BUDOWA SCHODÓW ZEWNĘTRZNYCH, ORAZ ZMIANA SPOSOBU UŻYTKOWANIA JEDNEGO POMIESZCZENIA GOSPODARCZEGO NA SZKOLNO–WYCHOWAWCZY – w ramach zadania pn.: "Modernizacja kuchni wraz z jadalnią i pracownią kucharską w Specjalnym Ośrodku Szkolno-Wychowawczym w Myślenicach"

PROJEKTANT
mgr inż. ŁUKASZ BIEDROŃ
upr. nr MAP/0036/POOE/10

PODPIS

TYTUŁ RYSUNKU:
RZUT PARTER
Instalacja siły i gniazd wtykowych

SKALA: 1:100

DATA: 2024.11

SPRAWDZAJĄCY
mgr inż. BARTŁOMIEJ SZUMACHER
upr. nr MAP/0062/PBE/17

PODPIS

SYGNATURA RYSUNKU
IR_029-24-1_PW_E

NR RYSUNKU
E-07

ELEMENT PROJEKTU / BRANŻA:
INSTALACJE ELEKTRYCZNE

NR REWIZJI
R00