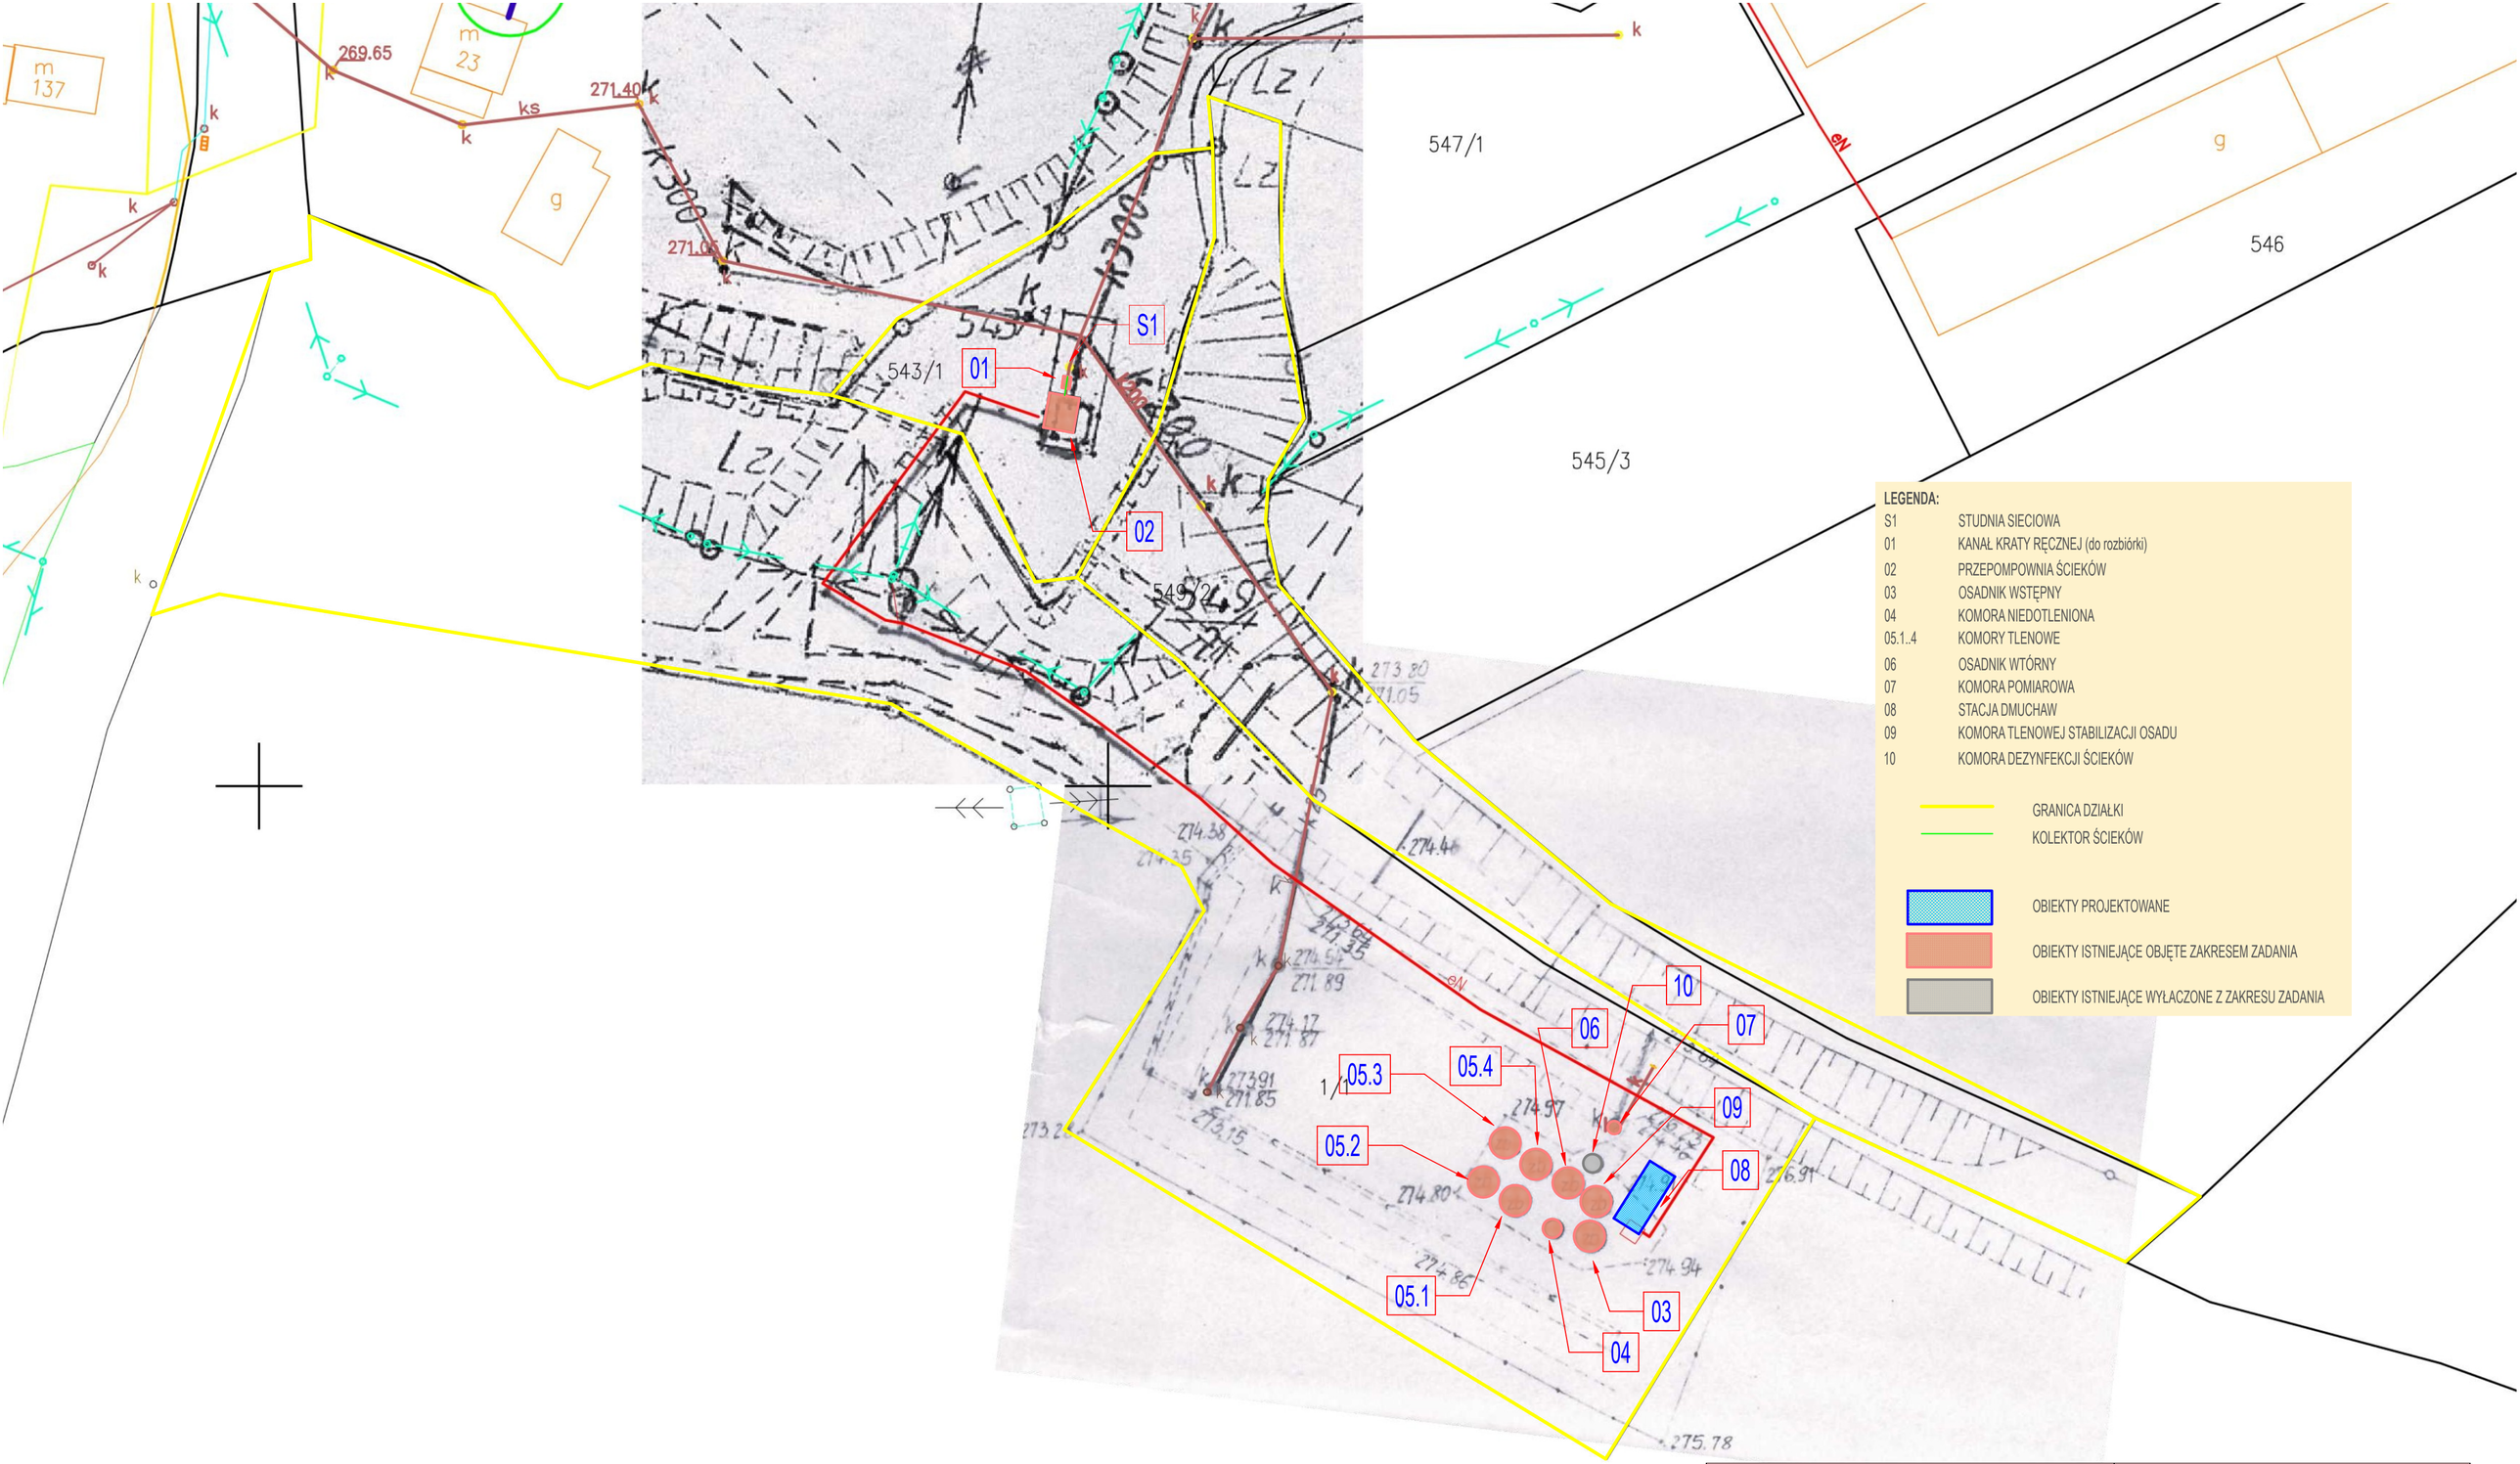


MEKOR — Rafał Jankowski
62 – 200 Gniezno, ul. Sokoła 28 B
tel. 61 42 55 860; fax: 61 55 861
www.mekor.com.pl; e–mail: info@mekor.com.pl

Inwestor:
Przedsiębiorstwo Usług Komunalnych Zabierzów Sp. z o.o.
ul. Kolejowa 38; 32-080 Zabierzów

Funkcja	Imię i Nazwisko	Data	Podpis
Opracował	mgr inż. Rafał Jankowski	10/2025	
Kreślił			
Sprawdził	----	----	

Faza: PFU
Branża: technologiczna
Nr arch.: 0283/PFU/25
Skala: 1:500

Obiekt:
Przebudowa oczyszczalni ścieków w Radwanowicach.
Działka nr 1/1; 549/2; 543/1; obręb Rudawa

Nazwa rysunku:
Koncepcyjny plan zagospodarowania terenu.

Nr rys.: T-01
Nr. str.: ---

PRAWA AUTORSKIE ZASTRZE ZONE - Ustawa z dnia 04.02.1994r. (Dz.U. 1994 Nr 24 poz 83)
Powielanie we wszelkiej postaci bez pisemnej zgody Autora zabronione.