STAROSTWO POWIATOWE w KRAKOWIE
Wydział Geodezji, Kartografii i Katastru
30–508 Kraków, ul. Przy Moście 1
tel. 12–656–72–19, 12–656–72–26
fax 12–656–09–81

NIE AKTUALIZOWANO

Nazwa organu prowadzącego państwowy zasób geodezyjny i kartograficzny	STAROSTA KRAKOWSKI
Identyfikator ewidencyjny materiału zasobu	P.1206.2020.480
Nazwa materiału zasobu	kopia materiału zasobu
Data wykonania kopii materiału zasobu	2025.10.03
Imię, nazwisko i podpis osoby reprezentującej organ	Urszula Oramus

Dokument podpisany kwalifikowanym podpisem elektronicznym


z upoważnienia Starosty
Urszula Oramus

Jednostka ewidencyjna: Zabierzów

Obręb: Niegoszowice

Skala 1:500

229/9
229/10
229/11
229/23
230/2
230/17
230/50
230/53
j.zw.
j.kb.
i1
i2
dr
Bi
eN
wc50
ks250
ks300
k
235.38
235.86
235.5
235.8
235.9
236.0
237.02
230.80
236.26
231.12
235.85
230.72
236.03
234.43
236.36
236.47
234.77
236.66
230.66
235.97
232.94
235.90
234.35
236.18
236.13
235.92
233.27
235.92
234.42
proj. k

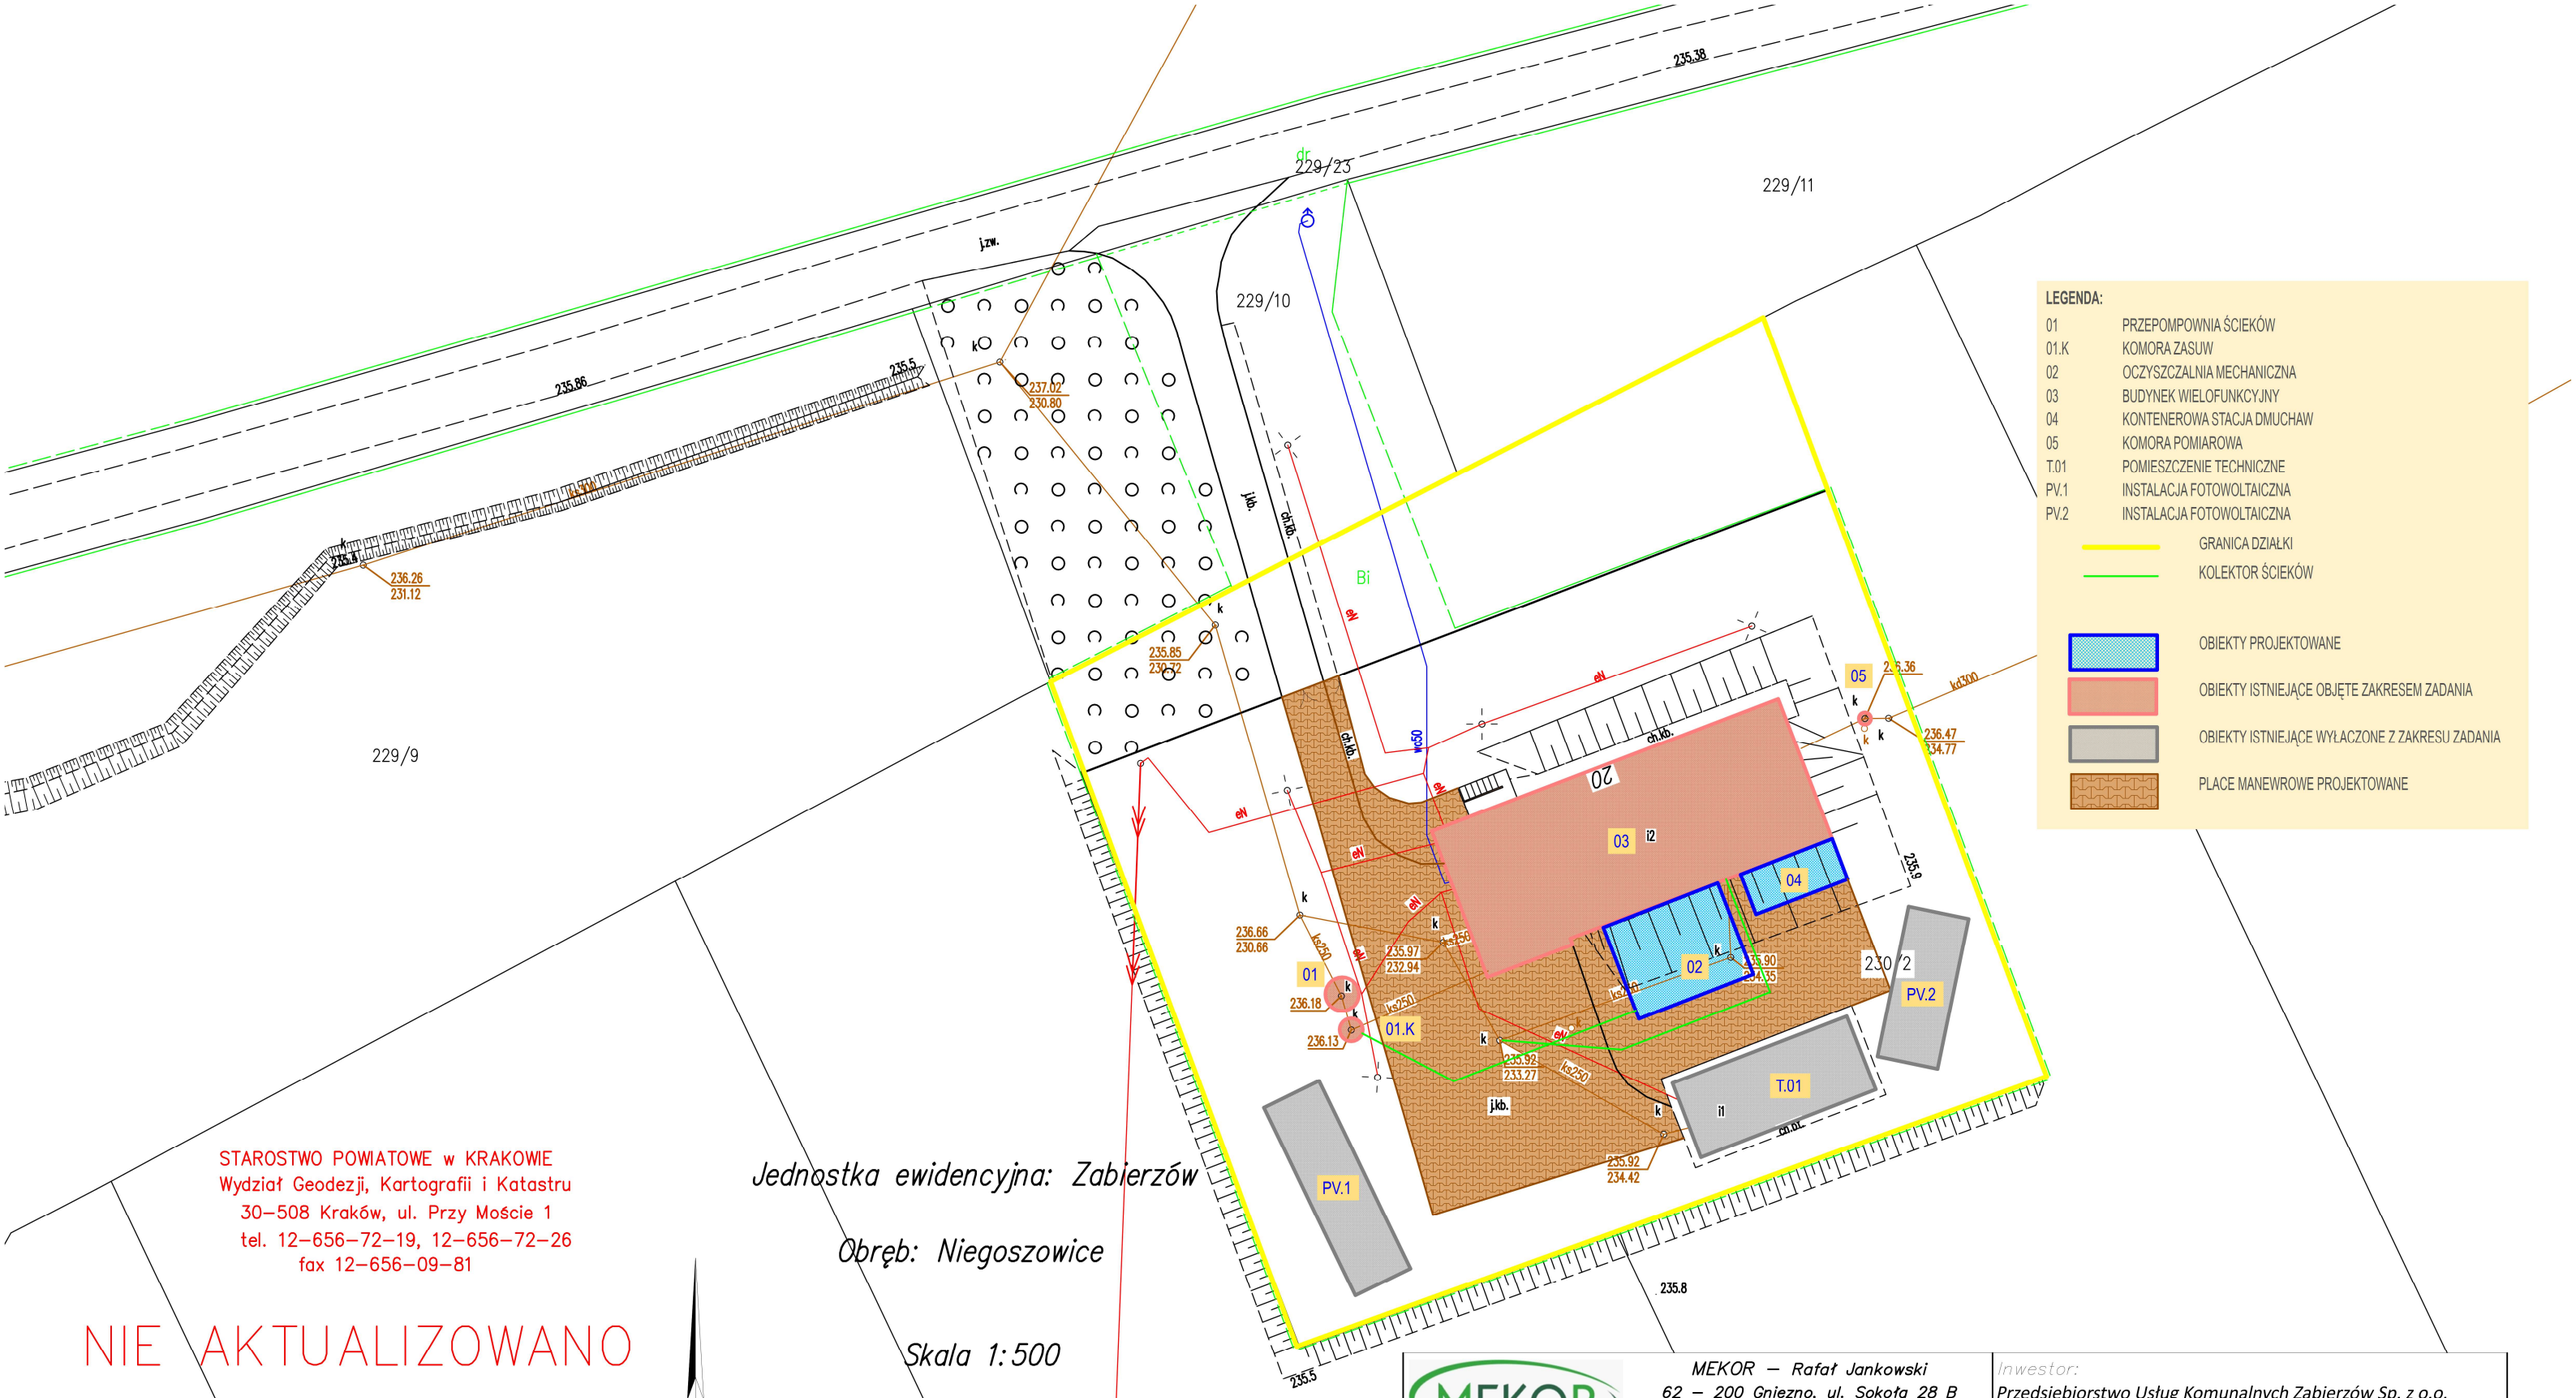

STAROSTWO POWIATOWE w KRAKOWIE
Wydział Geodezji, Kartografii i Katastru
30–508 Kraków, ul. Przy Moście 1
tel. 12–656–72–19, 12–656–72–26
fax 12–656–09–81

NIE AKTUALIZOWANO

Nazwa organu prowadzącego państwowy zasób geodezyjny i kartograficzny	STAROSTA KRAKOWSKI
Identyfikator ewidencyjny materiału zasobu	P.1206.2020.480
Nazwa materiału zasobu	kopia materiału zasobu
Data wykonania kopii materiału zasobu	2025.10.03
Imię, nazwisko i podpis osoby reprezentującej organ	Urszula Oramus

Dokument podpisany kwalifikowanym podpisem elektronicznym

z upoważnienia Starosty
Urszula Oramus

Jednostka ewidencyjna: Zabierzów

Obręb: Niegoszowice

Skala 1:500

MEKOR — Rafał Jankowski
62 — 200 Gniezno, ul. Sokoła 28 B
tel. 61 42 55 860; fax: 61 55 861
www.mekor.com.pl; e–mail: info@mekor.com.pl

Inwestor:
Przedsiębiorstwo Usług Komunalnych Zabierzów Sp. z o.o.
ul. Kolejowa 38; 32-080 Zabierzów

Funkcja	Imię i Nazwisko	Data	Podpis
Opracował	mgr inż. Rafał Jankowski	10/2025	
Kreślił			
Sprawdził	----	----	

Obiekt:
Przebudowa oczyszczalni ścieków w Niegoszowicach
Działka nr 230/2; obręb Niegoszowice

Nazwa rysunku:
Koncepcyjny plan zagospodarowania terenu.

PRAWA AUTORSKIE ZASTRZE ZONE - Ustawa z dnia 04.02.1994r. (Dz.U. 1994 Nr 24 poz 83)
Powielanie we wszelkiej postaci bez pisemnej zgody Autora zabronione.

Faza: PFU
Branża: technologiczna
Nr arch.: 0283/PFU/25
Skala: 1:500
Nr rys.: T-01
Nr str.: ---