
RZUT DACHU

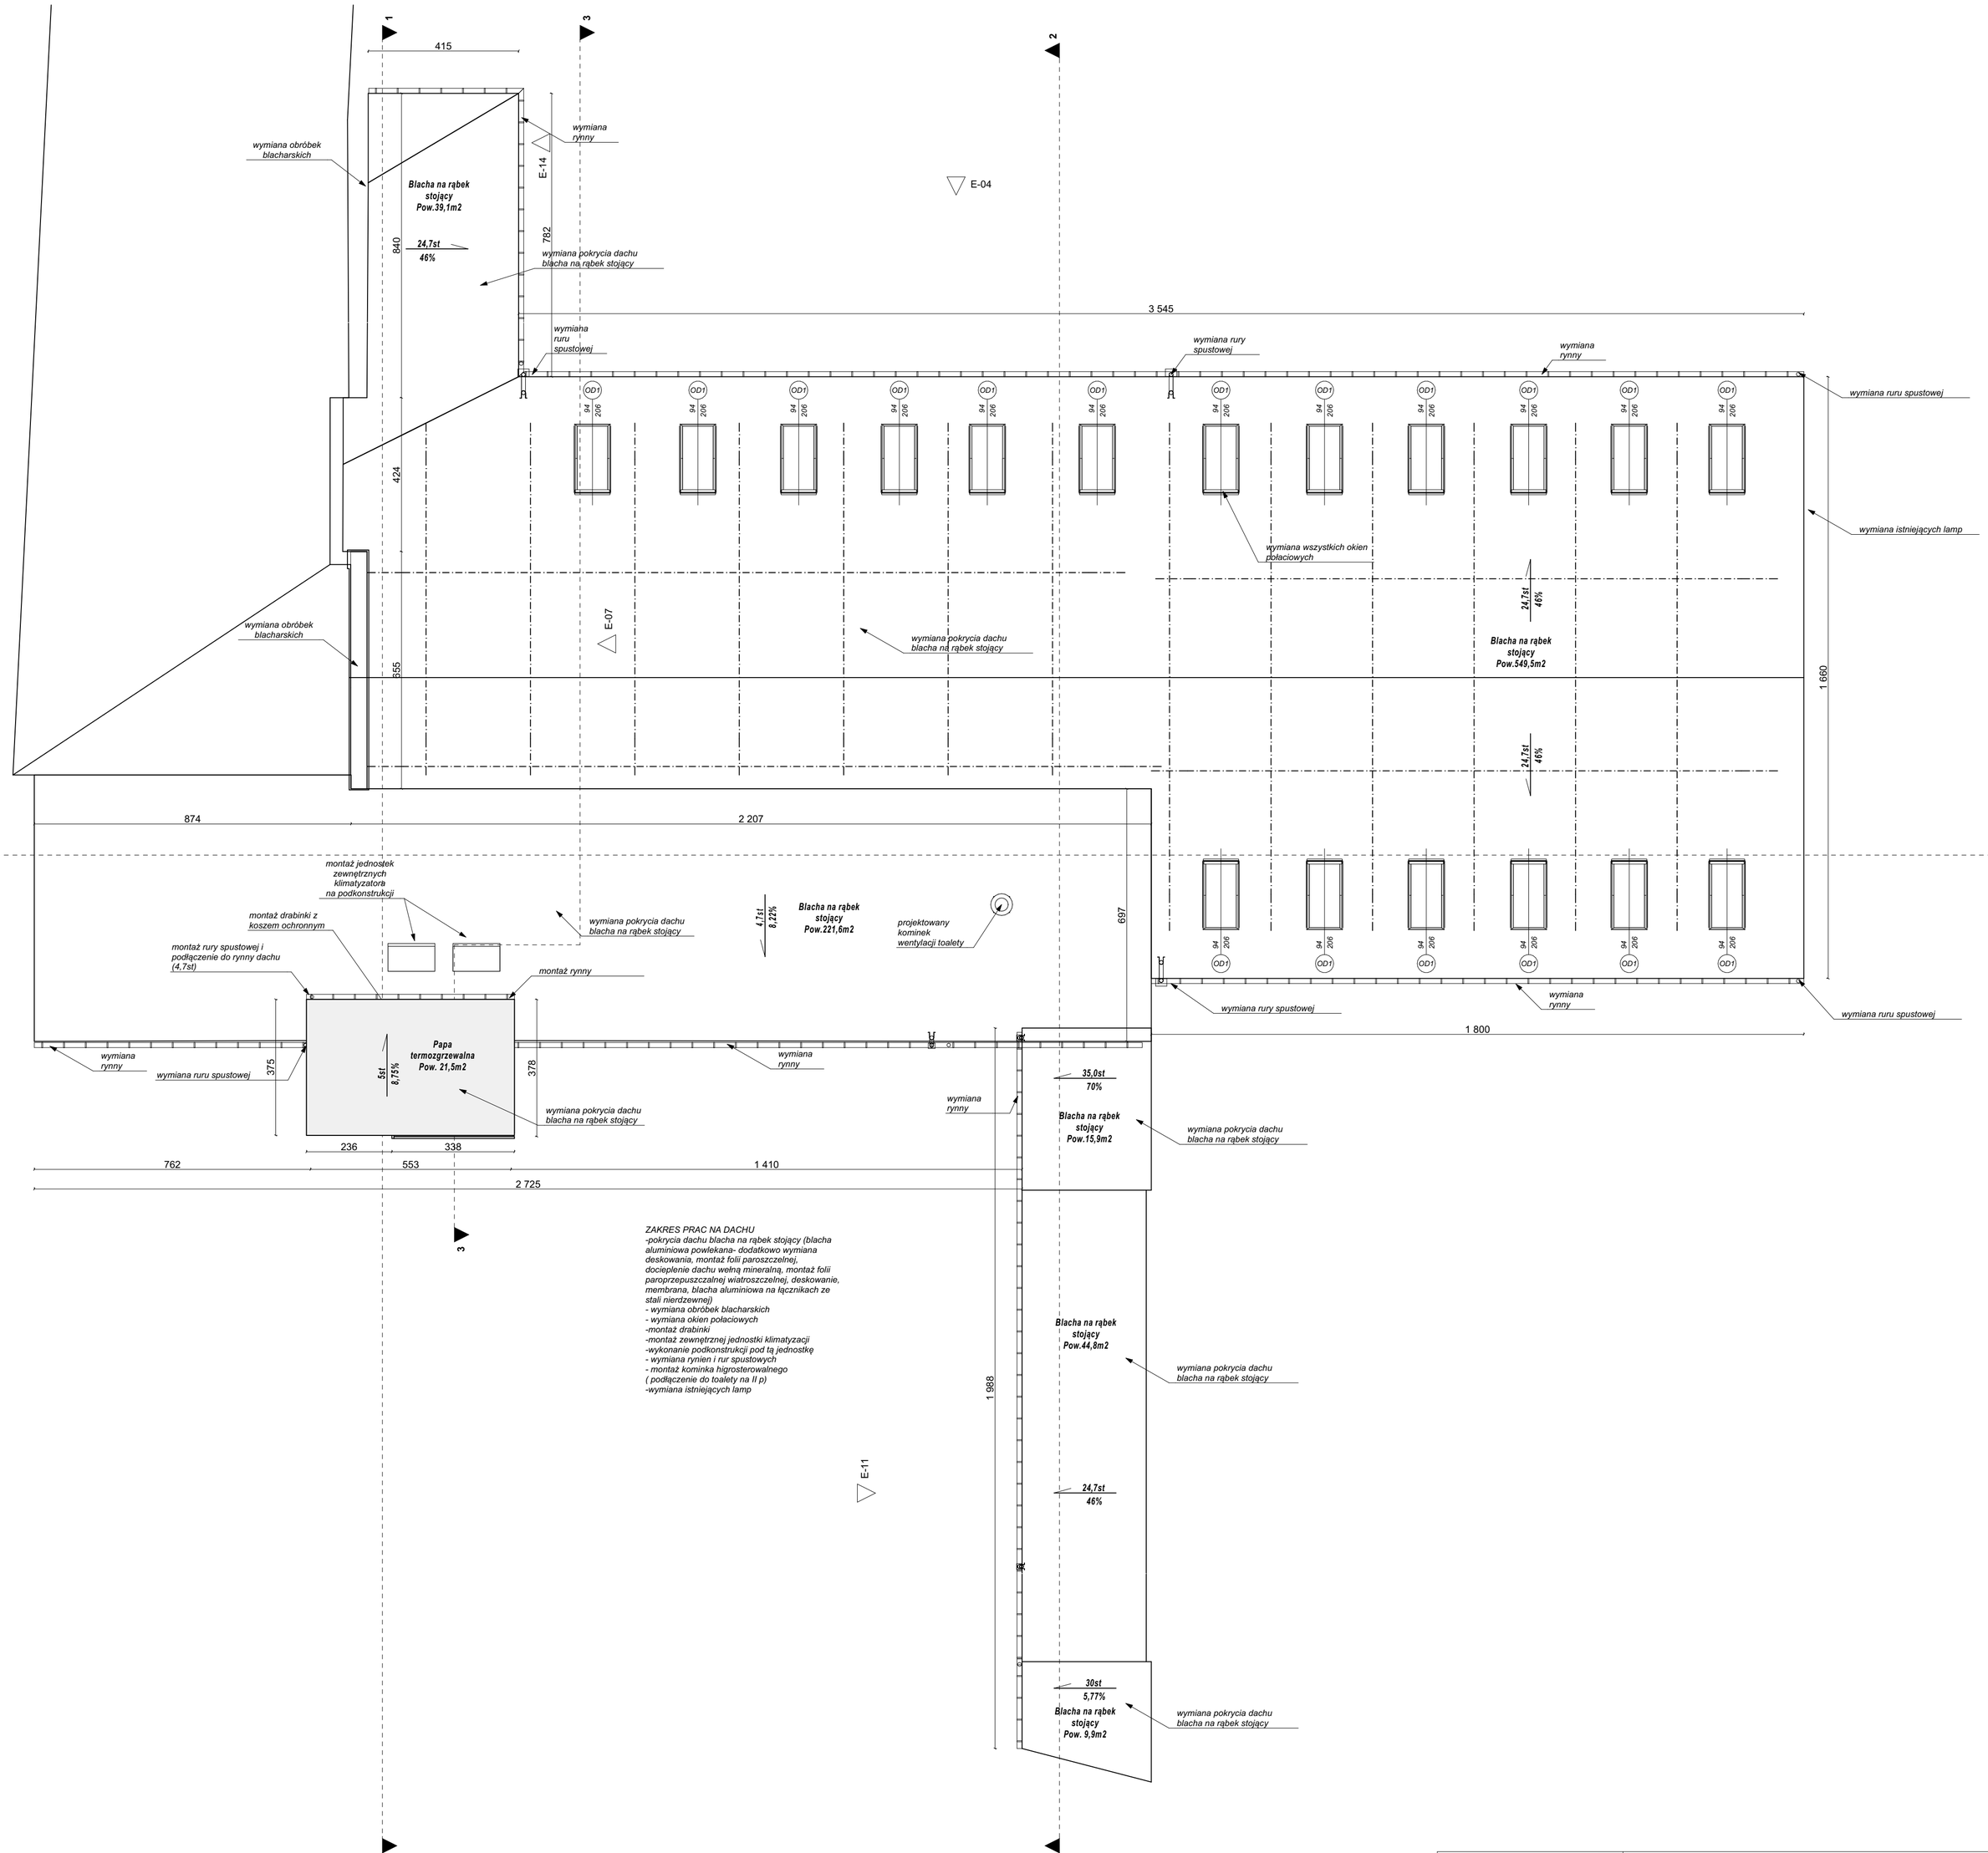

ZAKRES PRAC NA DACHU
-pokrycia dachu blacha na rąbek stojący (blacha aluminiowa powlekana- dodatkowo wymiana deskowania, montaż folii paroszczelnej, docieplenie dachu wełną mineralną, montaż folii paroprzepuszczalnej wiatroszczelnej, deskowanie, membrana, blacha aluminiowa na łącznikach ze stali nierdzewnej)
- wymiana obróbek blacharskich
- wymiana okien połaciowych
-montaż drabinki
-montaż zewnętrznej jednostki klimatyzacji
-wykonanie podkonstrukcji pod tą jednostkę
- wymiana rynien i rur spustowych
- montaż kominka higrosterowalnego
(podłączenie do toalety na II p)
-wymiana istniejących lamp

UWAGA
1. Wszystkie prace wykonać zgodnie ze sztuką budowlaną, obowiązującymi normami oraz instrukcjami producentów.
2. W razie wystąpienia problemów nie objętych opracowaniem, należy skontaktować się z projektantem.
3. Rzuty, przekroje, rysunki szegółowe (detale) oraz opis techniczny należy łącznie rozpatrywać.
4. Przed przystąpieniem do robót budowlanych należy sprawdzić wymiary oraz ilość na miejscu budowy

PRACOWNIA PROJEKTOWA
ARCHIDOM
ul. Środkowa 5, 47-400 Racibórz

PB_projekt

Opracowanie:
mgr inż. **Magdalena Zawojska**

Tytuł rysunku: **RZUT DACHU**

Tytuł projektu: PROJEKT PRZEBUDOWY I REMONTU BUDYNKU MUZEUM w celu poprawienia dostępności budynku Muzeum Historycznego w Bielsku-Białej - Oddział Stara Fabryka

Nazwa obiektu bud.: Muzeum historyczne

Adres: ul. Żwirki i Wigury 8, 43-300 Bielsko-Biała

Projektant:
mgr inż. arch. **Bernard Łopacz**
Nr 171/91/OP
data sporządzenia 2024.10.25

Dz. nr 216/5, 216/7

Format: 594x594

Projektant sprawdzający:
mgr inż. arch. **Maciej Łopacz**
Nr 38/SLOKK/2023/II
data sporządzenia: 2024.10.25

Skala: 1:100

Nr rys: **P-5**