
RZUT PARTERU

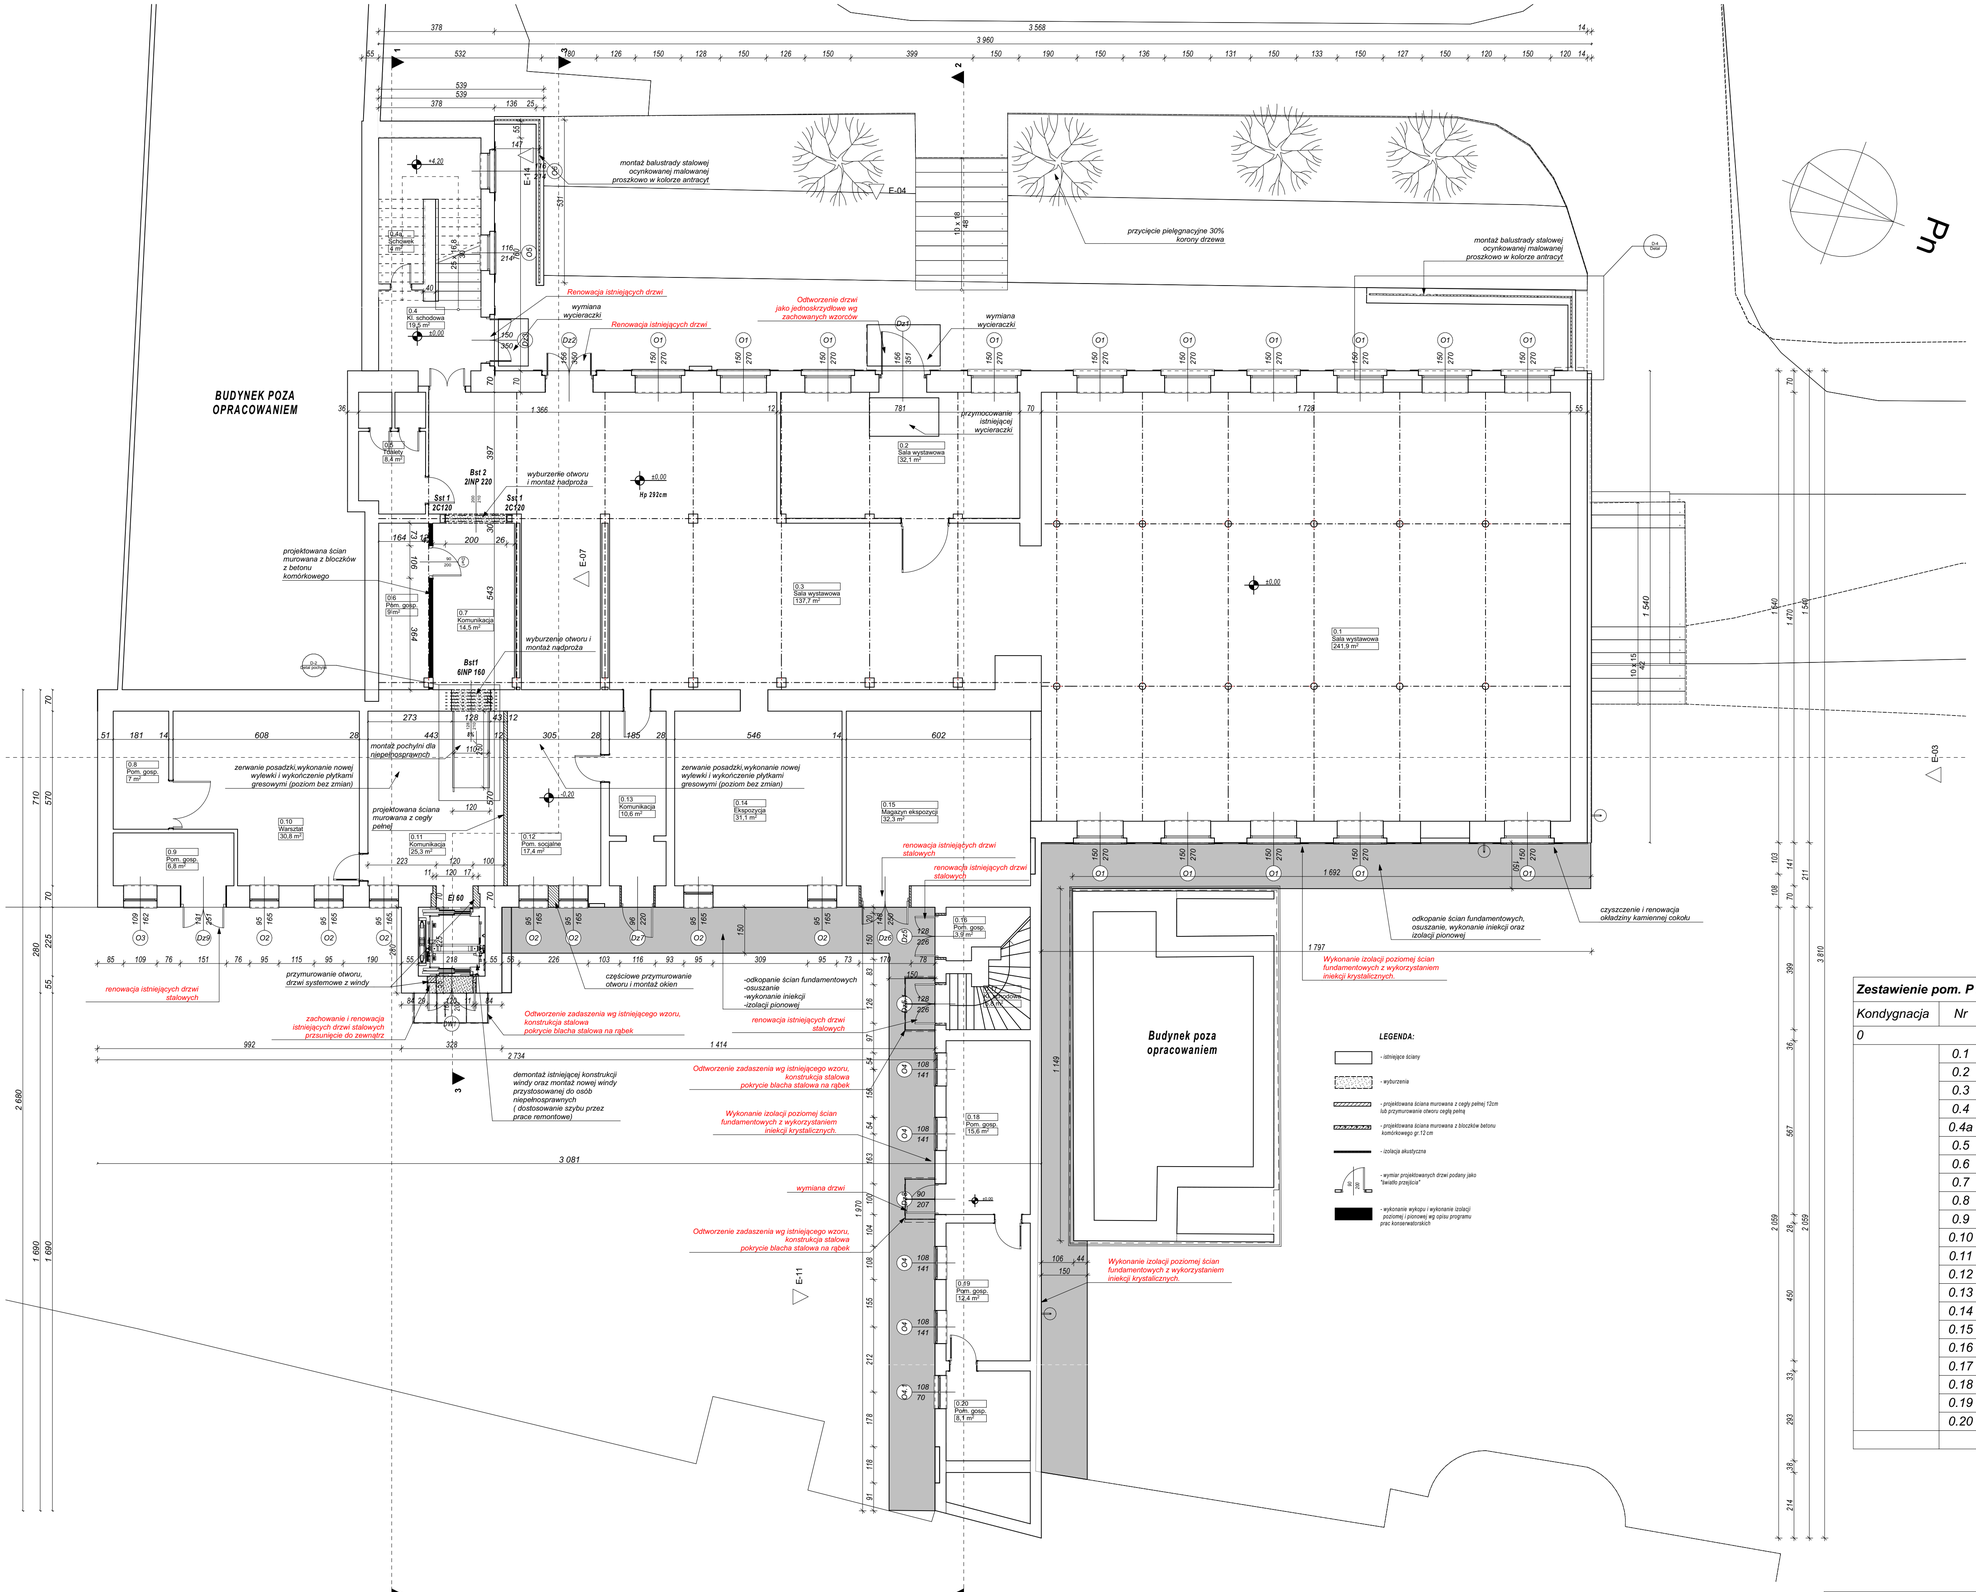

Zestawienie pom. P 0_projekt

Kondygnacja	Nr	Nazwa pomieszczenia	Powierzchnia [m2]
0			
	0.1	Sala wystawowa	241,85
	0.2	Sala wystawowa	32,15
	0.3	Sala wystawowa	137,74
	0.4	Kl. schodowa	19,52
	0.4a	Schowek	4,02
	0.5	Toalety	8,40
	0.6	Pom. gosp.	8,98
	0.7	Komunikacja	14,51
	0.8	Pom. gosp.	6,99
	0.9	Pom. gosp.	6,81
	0.10	Warsztat	30,78
	0.11	Komunikacja	25,27
	0.12	Pom. socjalne	17,38
	0.13	Komunikacja	10,55
	0.14	Ekspozycja	31,14
	0.15	Magazyn ekspozycji	32,31
	0.16	Pom. gosp.	3,94
	0.17	Kl. schodowa	5,80
	0.18	Pom. gosp.	15,60
	0.19	Pom. gosp.	12,37
	0.20	Pom. gosp.	8,07
			674,18 m²

UWAGA
1. Wszystkie prace wykonać zgodnie ze sztuką budowlaną, obowiązującymi normami oraz instrukcjami producentów.
2. W razie wystąpienia problemów nie objętych opracowaniem, należy skontaktować się z projektantem.
3. Rzuty, przekroje, rysunki szczegółowe (detale) oraz opis techniczny należy łącznie rozpatrywać.
4. Przed przystąpieniem do robót budowlanych należy sprawdzić wymiary oraz ilość na miejscu budowy

PRACOWNIA PROJEKTOWA
ARCHIDOM
ul. Środkowa 5, 47-400 Racibórz

PROJEKT TECHNICZNY

Opracowanie:
mgr inż. **Magdalena Zawojska**

Tytuł rysunku: **RZUT PARTERU**

Tytuł projektu: PROJEKT PRZEBUDOWY I REMONTU BUDYNKU MUZEUM w celu poprawienia dostępności budynku Muzeum Historycznego w Bielsku-Białej - Oddział Stara Fabryka

Nazwa obiektu bud.: Muzeum historyczne

Adres: ul. Żwirki i Wigury 8, 43-300 Bielsko-Biała

Projektant: mgr inż. arch. **Bernard Łopacz** Nr 171/91/OP data sporządzenia 2024.10.25

Dz. nr 216/5, 216/7

Format: A1

Projektant sprawdzający: mgr inż. arch. **Maciej Łopacz** Nr 38/SLOKK/2023/II data sporządzenia: 2024.10.25

Skala: 1:100, 1:1

Nr rys: **PT1**