
RZUT PIĘTRA III /2.2

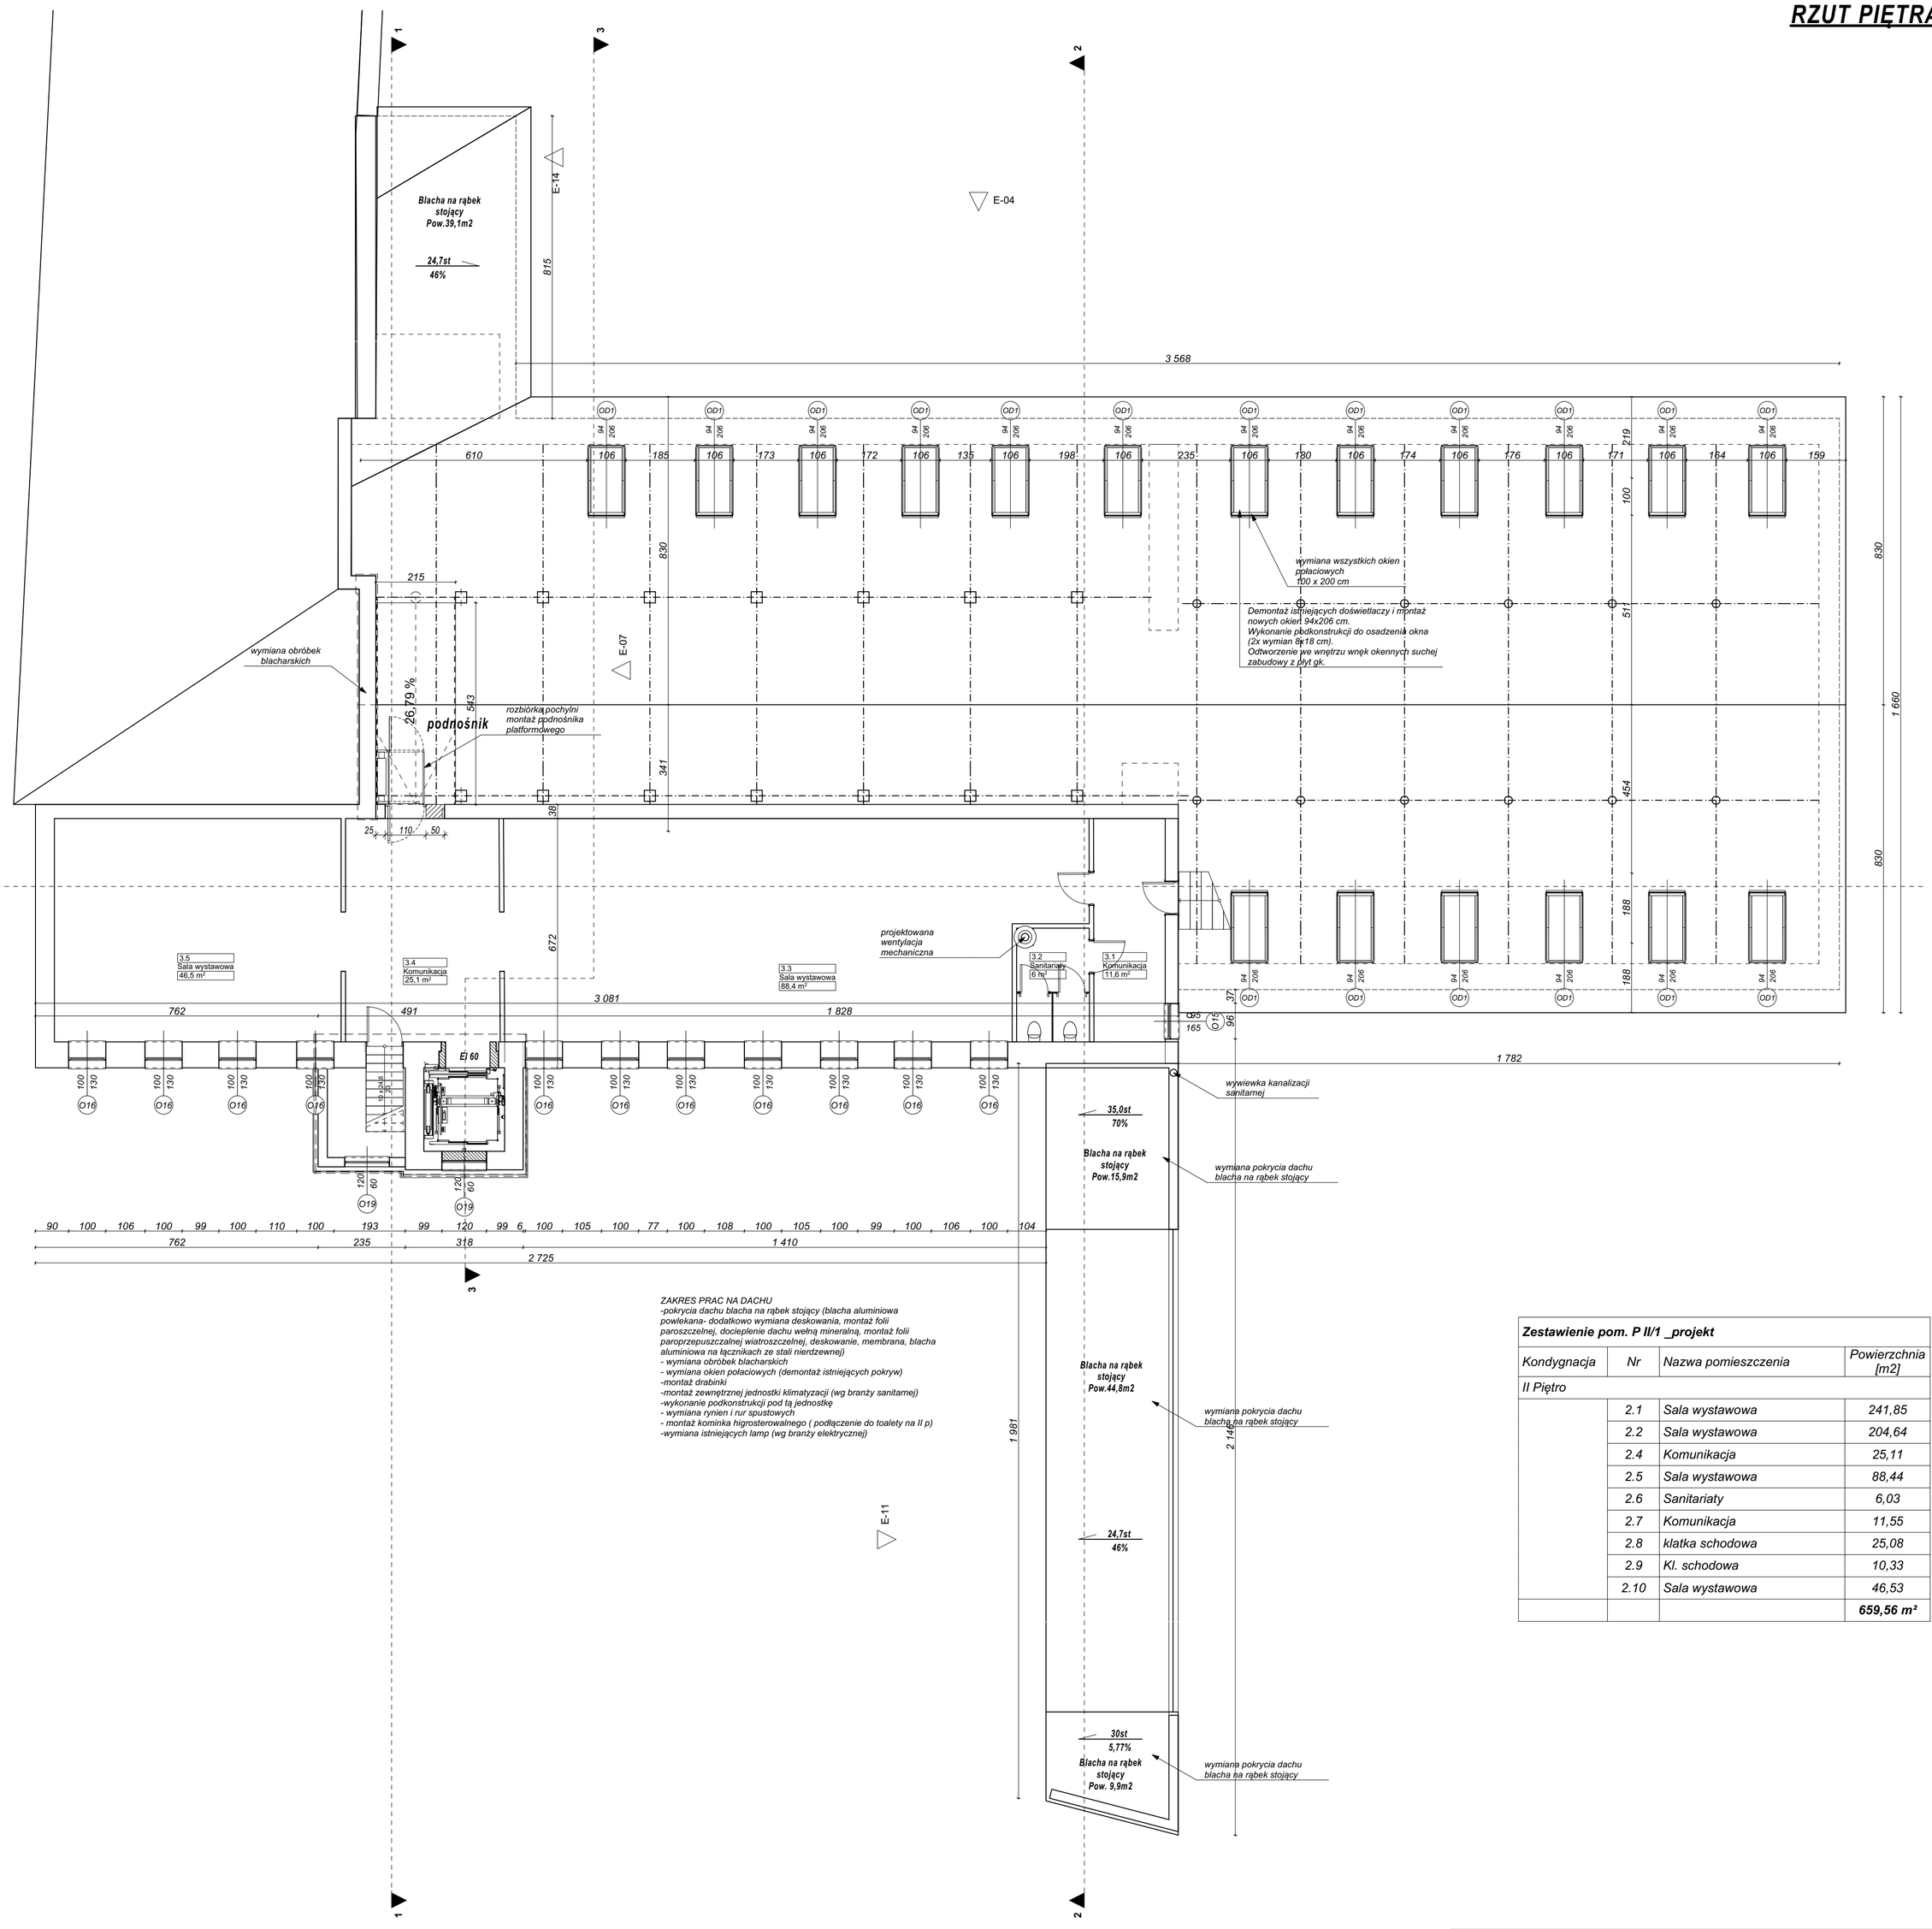

ZAKRES PRAC NA DACHU
-pokrycia dachu blacha na rąbek stojący (blacha aluminiowa powlekana- dodatkowo wymiana deskowania, montaż folii paroszczelnej, docieplenie dachu wełną mineralną, montaż folii paroprzepuszczalnej wiatroszczelnej, deskowanie, membrana, blacha aluminiowa na łącznikach ze stali nierdzewnej)
- wymiana obróbek blacharskich
- wymiana okien połaciowych (demontaż istniejących pokryw)
-montaż drabinki
-montaż zewnętrznej jednostki klimatyzacji (wg branży sanitarnej)
-wykonanie podkonstrukcji pod tą jednostkę
- wymiana rynien i rur spustowych
- montaż kominka higrosterowalnego (podłączenie do toalety na II p)
-wymiana istniejących lamp (wg branży elektrycznej)

Zestawienie pom. P II/1 _projekt

Kondygnacja	*Nr*	*Nazwa pomieszczenia*	*Powierzchnia [m2]*
II Piętro			
	2.1	*Sala wystawowa*	*241,85*
	2.2	*Sala wystawowa*	*204,64*
	2.4	*Komunikacja*	*25,11*
	2.5	*Sala wystawowa*	*88,44*
	2.6	*Sanitariaty*	*6,03*
	2.7	*Komunikacja*	*11,55*
	2.8	*klatka schodowa*	*25,08*
	2.9	*Kl. schodowa*	*10,33*
	2.10	*Sala wystawowa*	*46,53*
			659,56 m²

UWAGA
1. Wszystkie prace wykonać zgodnie ze sztuką budowlaną, obowiązującymi normami oraz instrukcjami producentów.
2. W razie wystąpienia problemów nie objętych opracowaniem, należy skontaktować się z projektantem.
3. Rzuty, przekroje, rysunki szegółowe (detale) oraz opis techniczny należy łącznie rozpatrywać.
4. Przed przystąpieniem do robót budowlanych należy sprawdzić wymiary oraz ilość na miejscu budowy

PRACOWNIA PROJEKTOWA
ARCHIDOM
ul. Środkowa 5, 47-400 Racibórz

PROJEKT TECHNICZNY

Opracowanie:
mgr inż. **Magdalena Zawojska**

Tytuł rysunku: ***RZUT PIĘTRA III /2.2***

Tytuł projektu: *PROJEKT PRZEBUDOWY I REMONTU BUDYNKU MUZEUM w celu poprawienia dostępności budynku Muzeum Historycznego w Bielsku-Białej - Oddział Stara Fabryka*

Nazwa obiektu bud.: *Muzeum historyczne*

Adres: *ul. Żwirki i Wigury 8, 43-300 Bielsko-Biała*

Projektant:
mgr inż. arch. **Bernard Łopacz**
Nr 171/91/OP
data sporządzenia 2024.10.25

Dz. nr 216/5, 216/7

Format: 594x594

Projektant sprawdzający:
mgr inż. arch. **Maciej Łopacz**
Nr 38/SLOKK/2023/II
data sporządzenia: 2024.10.25

Skala: 1:100, 1:1

Nr rys: **PT4**