
Plan sytuacyjny

Mapa zasadnicza
Skala 1:500
Województwo: województwo śląskie
Powiat: m. Bielsko-Biała
Jednostka ewid.: 246101_1 - Bielsko-Biała
Obręb: 0006 - Żywieckie Przedmieście, 0002 - Bielsko Miasto, 0081 - Dolne Przedmieście 81

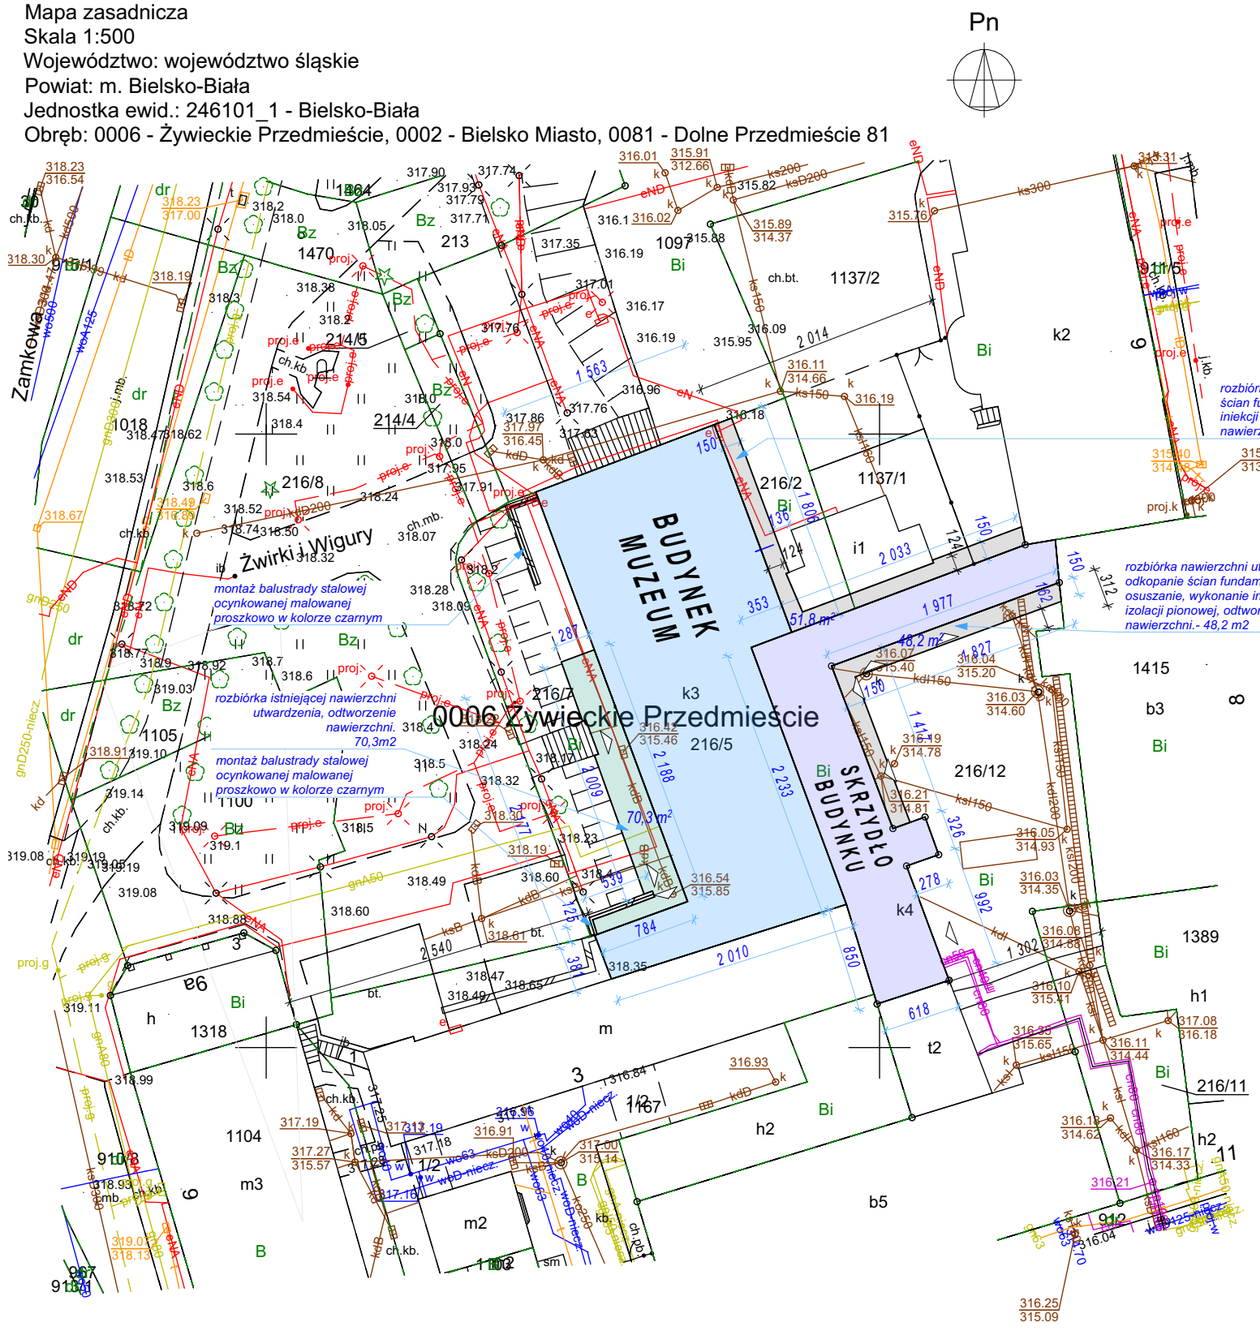

Niniejsza mapa powstała na podstawie mapy cyfrowej w skali 1:500 oraz pomiaru Sytuacyjno Wysokościowego wykonanego w sierpniu 2024r.
Przedmiotem Inwestycji jest projekt przebudowy budynku.
Działki 1169 w KW BBIB/00165058/2 oraz 103/5 w KW BBIB/00165059/9 nie są obciążone służebnościami.
Nie wyklucza się istnienia uzbrojenia, innego niż wykazane na mapie, niezgłoszonego do Inwentaryzacji.
Punkty graniczne dz. 1169, 103/5 spełniają warunek dokładności.

LEGENDA:
Zakres pomiaru
Granica ewidencyjna
Linia użytku gruntowego
Obszar mapy nie jest objęty Miejscowym Planem Zagospodarowania Przestrzennego
W zakresie mapy występują obiekty projektowane bazy GESUT proj g, proj e
Nie wykonywano uzgodnień branżowych

Budynek Muzeum

Istniejące budynki sąsiednie

odkopanie ścian fundamentowych, wykonanie izolacji i odtworzenie nawierzchni

rozbiórka i odtworzenie nawierzchni

wejścia do budynku

orientacja

6.120.30.22.2.2, 6.120.30.23.1.1

geobs	GEOBS 43-382 Bielsko-Biała, ul. Międzyrzecka 64 tel. 668-001-665 e-mail: biuro@geobs.pl
MAPA DO CELÓW PROJEKTOWYCH	SKALA 1:500
obiekt: Sukiennicza 3 dz. 216/5	
cel: projekt przebudowy budynku	
j.ewid.: 246101_1 Bielsko-Biała	Miasto: Bielsko-Biała
obręb: 0006 Żywieckie Przedmieście	
układ wysokościowy: EVRF-2007	Data: 5.09.2024r.
układ poziomy: PL-2000	GK.6640.1455.2024
sekcje: 6.120.30.22.2.2, 6.120.30.23.1.1	

PRACOWNIA PROJEKTOWA
ARCHIDOM
ul. Środkowa 5, 47-400 Racibórz

PZT

Opracowanie:
mgr inż. **Magdalena Zawojska**

Tytuł rysunku: **Plan sytuacyjny**

Tytuł projektu: PROJEKT PRZEBUDOWY I REMONTU BUDYNKU MUZEUM w celu poprawienia dostępności budynku Muzeum Historycznego w Bielsku-Białej - Oddział Stara Fabryka

Nazwa obiektu bud.: Muzeum historyczne

Adres: ul. Żwirki i Wigury 8, 43-300 Bielsko-Biała

Projektant:
mgr inż. arch. **Bernard Łopacz**
Nr 171/91/OP
data sporządzenia 2024.10.25

Dz. nr 216/5, 216/7

Format: A3

Projektant sprawdzający:
mgr inż. arch. **Maciej Łopacz**
Nr 38/SLOKK/2023/II
data sporządzenia: 2024.10.25

Skala: 1:500

Nr rys: **Z1**