
RZUT I PIĘTRA

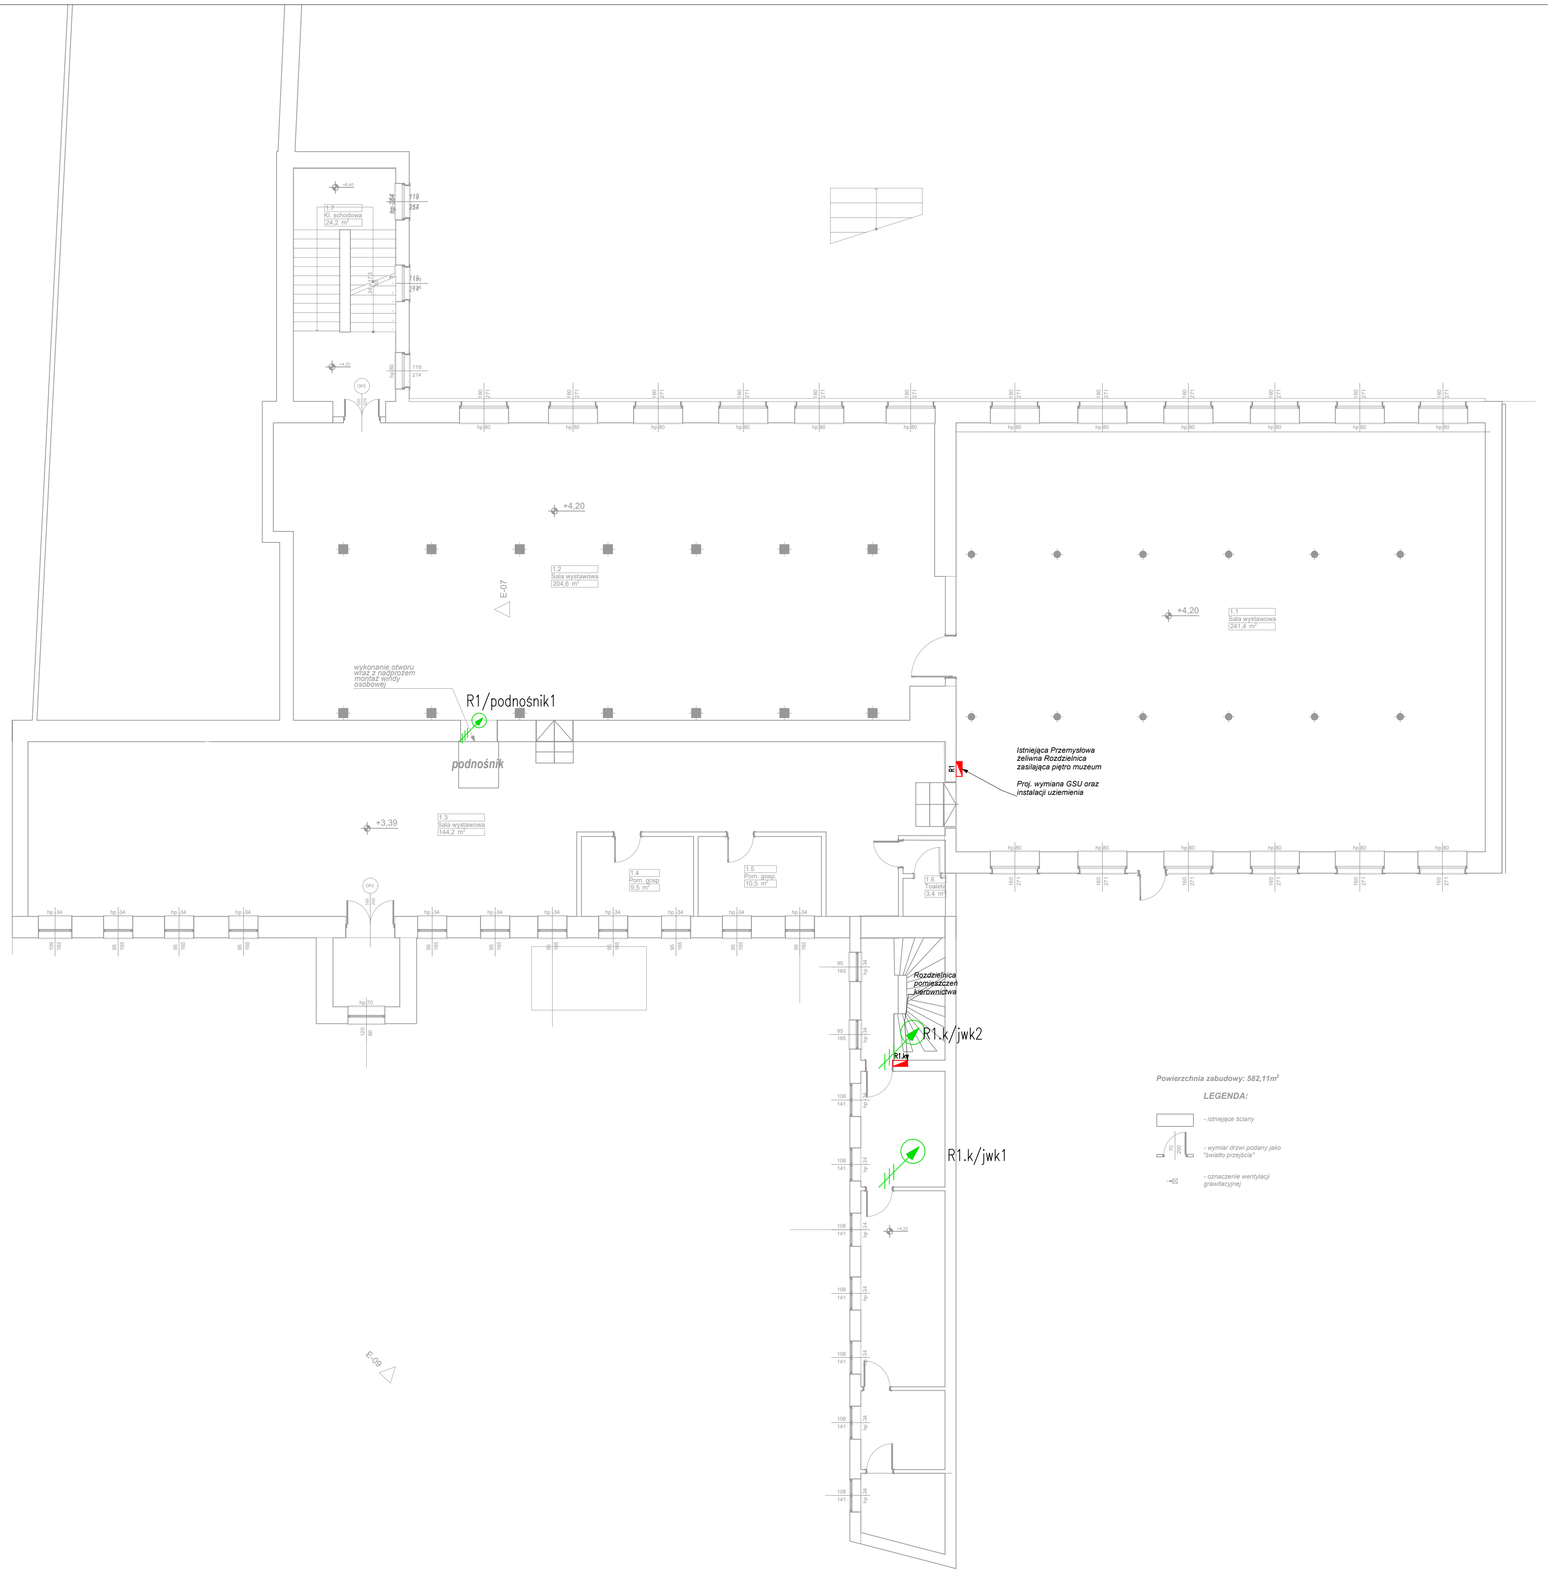

Powierzchnia zabudowy: 582,11m²

LEGENDA:

- *istniejące ściany*
- *wymiar drzwi podany jako "światło przejścia"*
- *oznaczenie wentylacji grawitacyjnej*

LEGENDA

WYPUST 1–FAZOWY 230V
MONTAŻ PODTYNKOWY ZABEZPIECZONY PUSZKĄ

WYPUST 3–FAZOWY 400V
MONTAŻ PODTYNKOWY ZABEZPIECZONY PUSZKĄ

ROZDZIELNICA ELEKTRYCZNA:

R0 – żeliwna istn. rozdz. przemysłowa parteru
R1 – żeliwna istn. rozdz. przemysłowa piętra 1
R2 – istn. rozdzielnica galerii piętra 2
R2.1 – proj. rozdzielnica galerii piętra 2
ROK – istn. rozdzielnica obsługi klienta piętra 1–1/2
R1.k – istn. rozdzielnica kierownictwa piętra 1

UWAGA
1. Wszystkie prace wykonać zgodnie ze sztuką budowlaną, obowiązującymi normami oraz instrukcjami producentów.
2. W razie wystąpienia problemów nie objętych opracowaniem, należy skontaktować się z projektantem.
3. Rzuty, przekroje, rysunki szczegółowe (detale) oraz opis techniczny należy łącznie rozpatrywać.
4. Przed przystąpieniem do robót budowlanych należy sprawdzić wymiary oraz ilość na miejscu budowy

PRACOWNIA PROJEKTOWA
ARCHIDOM
ul. Środkowa 5, 47-400 Racibórz

PTW_projekt

Opracowanie:
mgr inż. ***Mikołaj Pruchnicki***

Tytuł rysunku: ***Rzut Piętra 1 - Gniazda***

Tytuł projektu: *Remont budynku wraz z dobudową windy oraz pochylni*

Nazwa obiektu bud.: *Muzeum historyczne*

Adres: *ul. Żwirki i Wigury 8, 43-300 Bielsko-Biała*

Projektant:
mgr inż. MARCIN GLINKA
Nr SLK/9475/PWBE/21
data sporządzenia 2024.10.17

Dz. nr 216/5, 216/7

Format: A3

Skala: 1:100

Projektant sprawdzający:
mgr inż. ŁUKASZ MAZUREK
Nr SLK/9713/PWBE/21
data sporządzenia: 2024.10.17

Nr rys. ***IE-102***