
RZUT DACHU

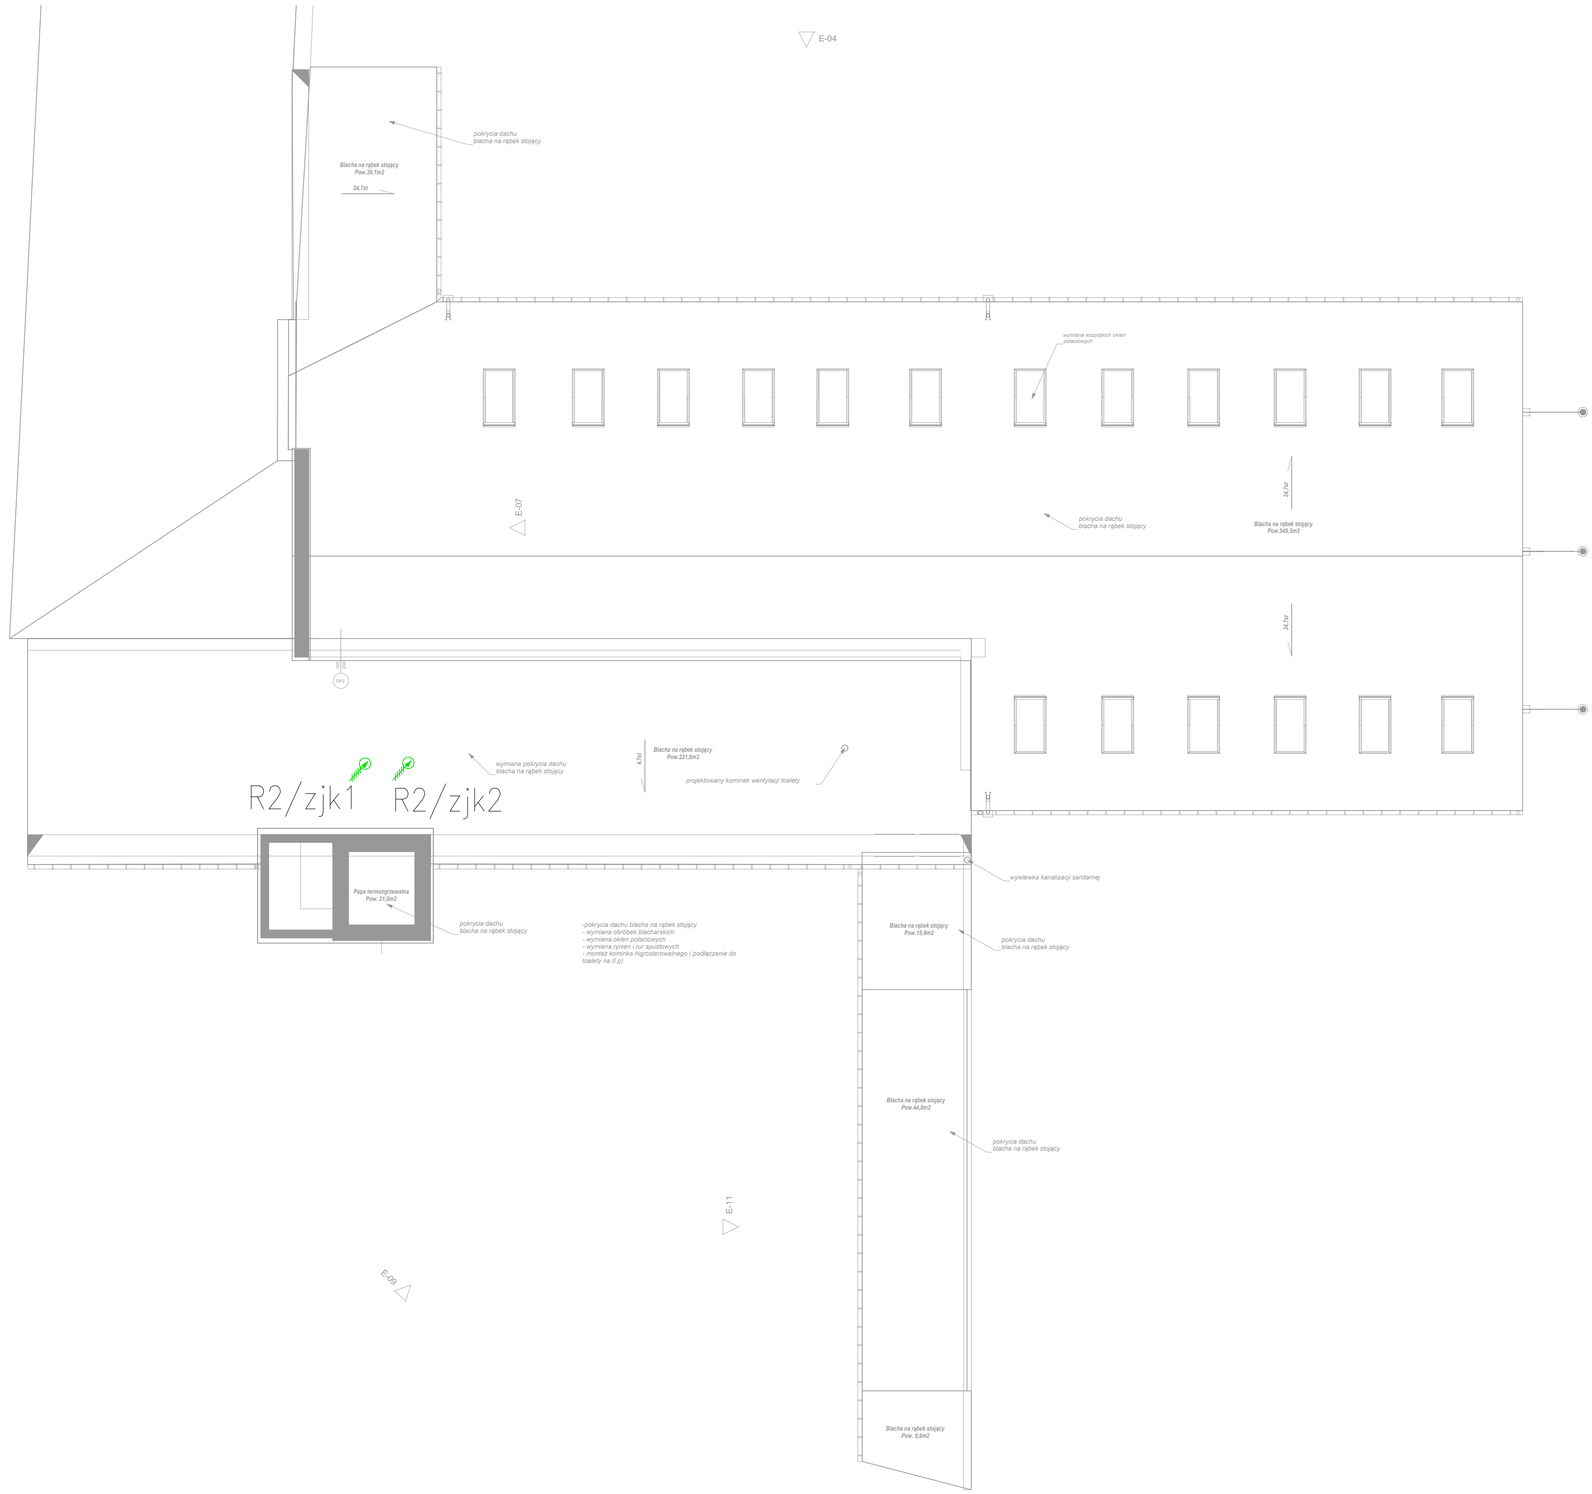

LEGENDA

WYPUST 1–FAZOWY 230V
MONTAŻ PODTYNKOWY ZABEZPIECZONY PUSZKĄ

WYPUST 3–FAZOWY 400V
MONTAŻ PODTYNKOWY ZABEZPIECZONY PUSZKĄ

ROZDZIELNICA ELEKTRYCZNA:

R0 – żeliwna istn. rozdz. przemysłowa parteru
R1 – żeliwna istn. rozdz. przemysłowa piętra 1
R2 – istn. rozdzielnica galerii piętra 2
R2.1 – proj. rozdzielnica galerii piętra 2
ROK – istn. rozdzielnica obsługi klienta piętra 1–1/2
R1.k – istn. rozdzielnica kierownictwa piętra 1

UWAGA
1. Wszystkie prace wykonać zgodnie ze sztuką budowlaną, obowiązującymi normami oraz instrukcjami producentów.
2. W razie wystąpienia problemów nie objętych opracowaniem, należy skontaktować się z projektantem.
3. Rzuty, przekroje, rysunki szczegółowe (detale) oraz opis techniczny należy łącznie rozpatrywać.
4. Przed przystąpieniem do robót budowlanych należy sprawdzić wymiary oraz ilość na miejscu budowy

PRACOWNIA PROJEKTOWA
ARCHIDOM
ul. Środkowa 5, 47-400 Racibórz

PTW_projekt

Opracowanie:
mgr inż. **Mikołaj Pruchnicki**

Tytuł rysunku: ***Rzut Dachu - Gniazda***

Tytuł projektu: *Remont budynku wraz z dobudową windy oraz pochylni*

Nazwa obiektu bud.: *Muzeum historyczne*

Adres: *ul. Żwirki i Wigury 8, 43-300 Bielsko-Biała*

Projektant:
mgr inż. MARCIN GLINKA
Nr SLK/9475/PWBE/21
data sporządzenia 2024.10.17

Dz. nr *216/5, 216/7*

Format: *A3*

Projektant sprawdzający:
mgr inż. ŁUKASZ MAZUREK
Nr SLK/9713/PWBE/21
data sporządzenia: 2024.10.17

Skala: *1:100*

Nr rys. ***IE-106***