RZUT PARTERU

LEGENDA

- UZIOM FeZn30x4
- PRZEWÓD ODGROMOWY FeZn ø8
- ZWÓD PIONOWY FeZn ø8 h=0,5m
- MASZT ODGROMOWY NA STOPIE BETONOWEJ
- ZŁĄCZE KONTROLNO POMIAROWE
- POŁĄCZENIE SPAWANE
- POŁĄCZENIE SKRĘCANE
- OZNACZENIA SZYN UZIEMIAJĄCYCH:
  *GSU – GŁÓWNA SZYNA UZIEMIAJĄCA
  *LSU – LOKALNA SZYNA UZIEMIAJĄCA
  *SUP – SZYNA UZIEMIAJĄCA PODSZYBIA
- PRZEWODY ODPROWADZAJĄCE INSTALACJI ODGROMOWEJ. DRUT STALOWY FeZn ø8mm UKŁADANE NATYNKOWO
- POŁĄCZENIE Z INSTALACJĄ UZIEMIEJĄCĄ POPRZEZ ZŁĄCZA KONTROLNO–POMIAROWE

UWAGA:
1.Złącza kontrolne wykonać w studzienkach montowanych w gruncie, w odległości około 50cm od ścian budynku, w miejscach, w któych przewidziane jest parkowanie samochodów nalezy zastosować studzienki Galmar do montażu w asfalcie,

2.Uziemienie wykonać bednarką ze stali nierdzewnej 30x4mm, ułożonej w gruncie na głębokości od 0,7 do 1,5m po trasie zaznaczonej na niniejszym rzucie,

3.Połączenia wyrównawcze wykonać tą samą bednarką za pomocą spawania lub zgrzewania egzotermicznego,

4.Przewody odprowadzające ze stali nierdzewnej prowadzić systemem natynkowym po elewacji, przejścia przez gzymsy na wysokości I i II kondygnacji wykonać rurą ochronną w taki sposób, by nie naruszyć wystających elementów gzymsu,


5.Uziemienie połączyć z główną szyną uziemiającą GSU w rozdzielni R0 oraz z lokalnymi szynami uziemiającymi LSU w rozdzielnicach obiektowych,

6.Instalację odgromową na dachu wykonać za pomocą drutu ze stali nierdzewnej o średnicy 8mm,

7.Po wykonaniu uziomu należy zmierzyć jego wartość, w razie nie spełnienia warunku <10ohm, uziom należy doposażyć w miejscowe doziemienie szpilkami oraz powtórzyć pomiary,

8.prace w pobliżu urządzeń podziemnych TAURON należy wykonywać ręcznie zgodnie z obowiązującymi normami, kable elektroenergetyczne będące w kolizji poprzecznej z planowaną inwestycją należy zaprojektować jako przejście w rurze osłonowej przepustu z uwzględnieniem zapasowego, wolnego przepustu rurowego wychodzącego 0,5m poza jezdnię/wjazd/chodnik.

9.Kategorycznie zabrania się prowadzenia robót ziemnych sprzętem mechanicznym bez nadzoru w odległości mniejszej niż 2m od zlokalizowanego przekopem kontrolnym kabla.

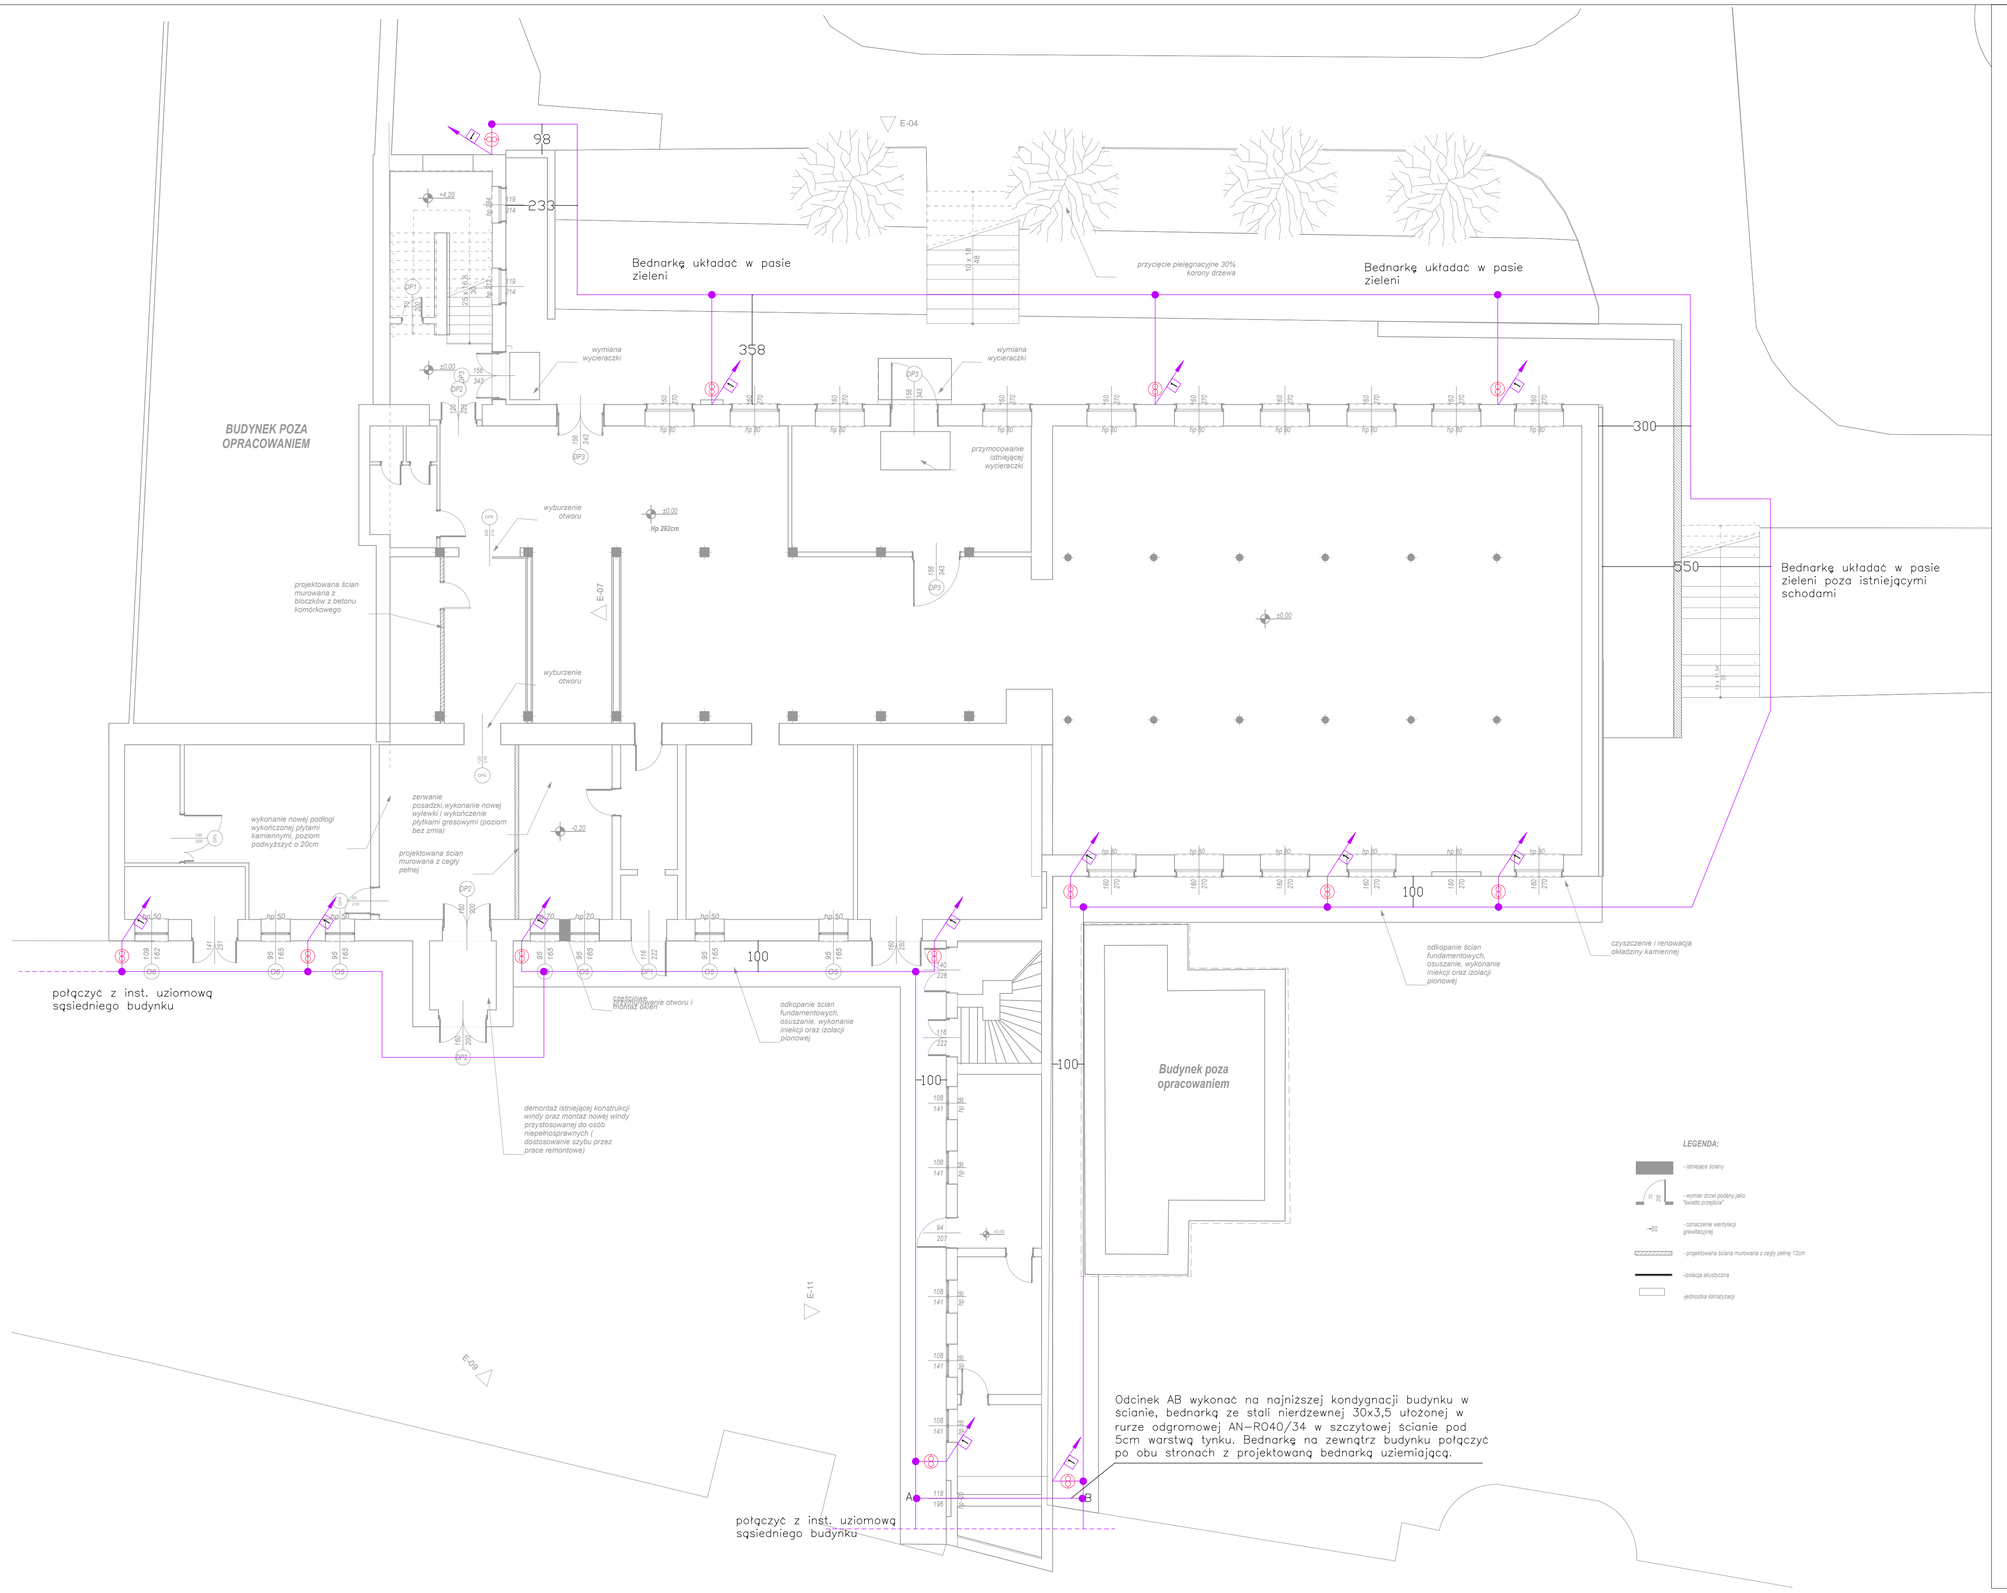

0
-

Parter
1:100

UWAGA
1. Wszystkie prace wykonać zgodnie ze sztuką budowlaną, obowiązującymi normami oraz instrukcjami producentów.
2. W razie wystąpienia problemów nie objętych opracowaniem, należy skontaktować się z projektantem.
3. Rzuty, przekroje, rysunki szegółowe (detale) oraz opis techniczny należy łącznie rozpatrywać.
4. Przed przystąpieniem do robót budowlanych należy sprawdzić wymiary oraz ilość na miejscu budowy

PRACOWNIA PROJEKTOWA
ARCHIDOM
ul. Środkowa 5, 47-400 Racibórz

PTW_projekt

Opracowanie:
mgr inż. **Mikołaj Prychnicki**

Tytuł rysunku: **Rzut Parteru - Uziom**
Tytuł projektu: **Remont budynku wraz z dobudową windy oraz pochylni**
Nazwa obiektu bud.: Muzeum historyczne
Adres: ul. Żwirki i Wigury 8, 43-300 Bielsko-Biała

Projektant:
mgr inż. MARCIN GLINKA
Nr SLK/9475/PWBE/21
data sporządzenia 2024.10.17

Projektant sprawdzający:
mgr inż. ŁUKASZ MAZUREK
Nr SLK/9713/PWBE/21
data sporządzenia: 2024.10.17

Dz. nr: 216/5, 216/7
Format: A3
Skala: 1:100
Nr rys: **IE-401**