
RZUT DACHU

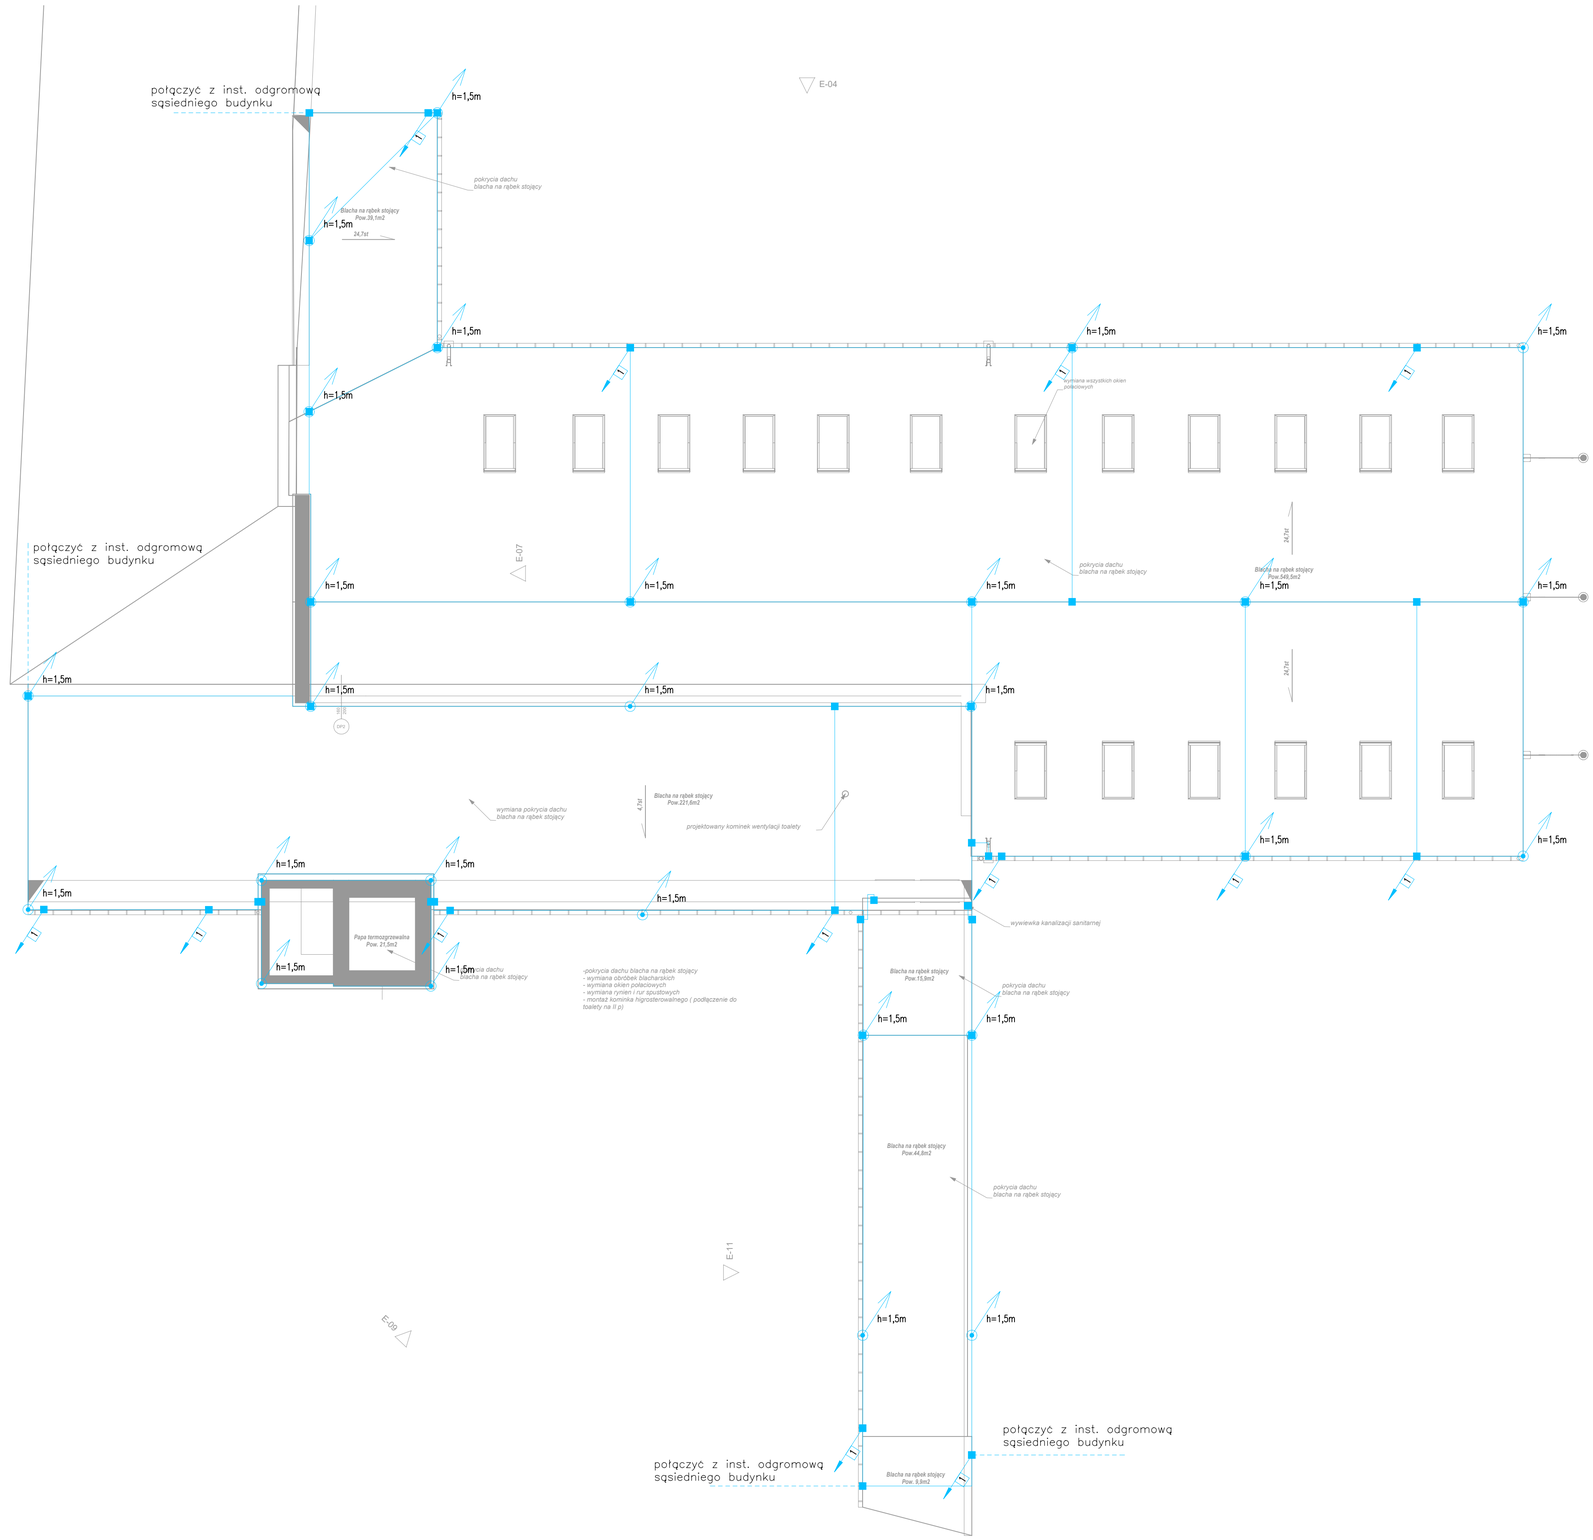

LEGENDA

UZIOM FeZn30x4

PRZEWÓD ODGROMOWY FeZn ø8

ZWÓD PIONOWY FeZn ø8 h=0,5m

MASZT ODGROMOWY NA STOPIE BETONOWEJ

ZŁĄCZE KONTROLNO POMIAROWE

POŁĄCZENIE SPAWANE

POŁĄCZENIE SKRĘCANE

OZNACZENIA SZYN UZIEMIAJĄCYCH:
*GSU – GŁÓWNA SZYNA UZIEMIAJĄCA
*LSU – LOKALNA SZYNA UZIEMIAJĄCA
*SUP – SZYNA UZIEMIAJĄCA PODSZYBIA

PRZEWODY ODPROWADZAJĄCE INSTALACJI ODGROMOWEJ. DRUT STALOWY FeZn ø8mm UKŁADANE NATYNKOWO
POŁĄCZENIE Z INSTALACJĄ UZIEMIEJACĄ POPRZEZ ZŁĄCZA KONTROLNO–POMIAROWE

UWAGA:
1.ZŁĄCZA KONTROLNE MONTOWAĆ NA WYSOKOŚCI 1,1M OD POZIOMU GRUNTU W ODLEGŁOŚĆI 30 CM OD KRAWĘDZI BUDYNKU
2.UZIEMIENIE OTOKOWE UKŁĄDAĆ NA GŁĘBOKOŚCI 1m ORAZ 1m OD KRAWĘDZI BUDYNKU
3.POŁĄCZENIA WYRÓWNAWCZE WYKONAĆ BEDNARKĄ FeZn 30x4 I ŁĄCZYĆ POPRZEZ SPAWANIE LUB ZGRZEWANIE EGZOTERMICZNE
4.INSTALACJĘ ODGROMOWĄ POPROWADZIĆ NA ELEWACJI SYSTEMEM NATYNKOWYM
5.UZIEMIENIE POŁĄCZYĆ Z LOKALNYMI SZYNAMI UZIEMIAJĄCYMI KAŻDEJ ROZDZIELNI OBIEKTOWEJ
6.UZIOM POŁĄCZYĆ Z PŁYTĄ BUDYNKU POPRZEZ WYPROWADZONE "WĄSY"

UWAGA
1. Wszystkie prace wykonać zgodnie ze sztuką budowlaną, obowiązującymi normami oraz instrukcjami producentów.
2. W razie wystąpienia problemów nie objętych opracowaniem, należy skontaktować się z projektantem.
3. Rzuty, przekroje, rysunki szegółowe (detale) oraz opis techniczny należy łącznie rozpatrywać.
4. Przed przystąpieniem do robót budowlanych należy sprawdzić wymiary oraz ilość na miejscu budowy

PRACOWNIA PROJEKTOWA
ARCHIDOM
ul. Środkowa 5, 47-400 Racibórz

PTW_projekt

Opracowanie:
mgr inż. **Mikołaj Pruchnicki**

Tytuł rysunku: ***Rzut Dachu - Odgrom***

Tytuł projektu: *Remont budynku wraz z dobudową windy oraz pochylni*

Nazwa obiektu bud.: *Muzeum historyczne*

Adres: *ul. Żwirki i Wigury 8, 43-300 Bielsko-Biała*

Projektant:
mgr inż. MARCIN GLINKA
Nr SLK/9475/PWBE/21
data sporządzenia 2024.10.17

Dz. nr: *216/5, 216/7*

Format: *A3*

Skala: *1:100*

Projektant sprawdzający:
mgr inż. ŁUKASZ MAZUREK
Nr SLK/9713/PWBE/21
data sporządzenia: 2024.10.17

Nr rys: ***IE-402***