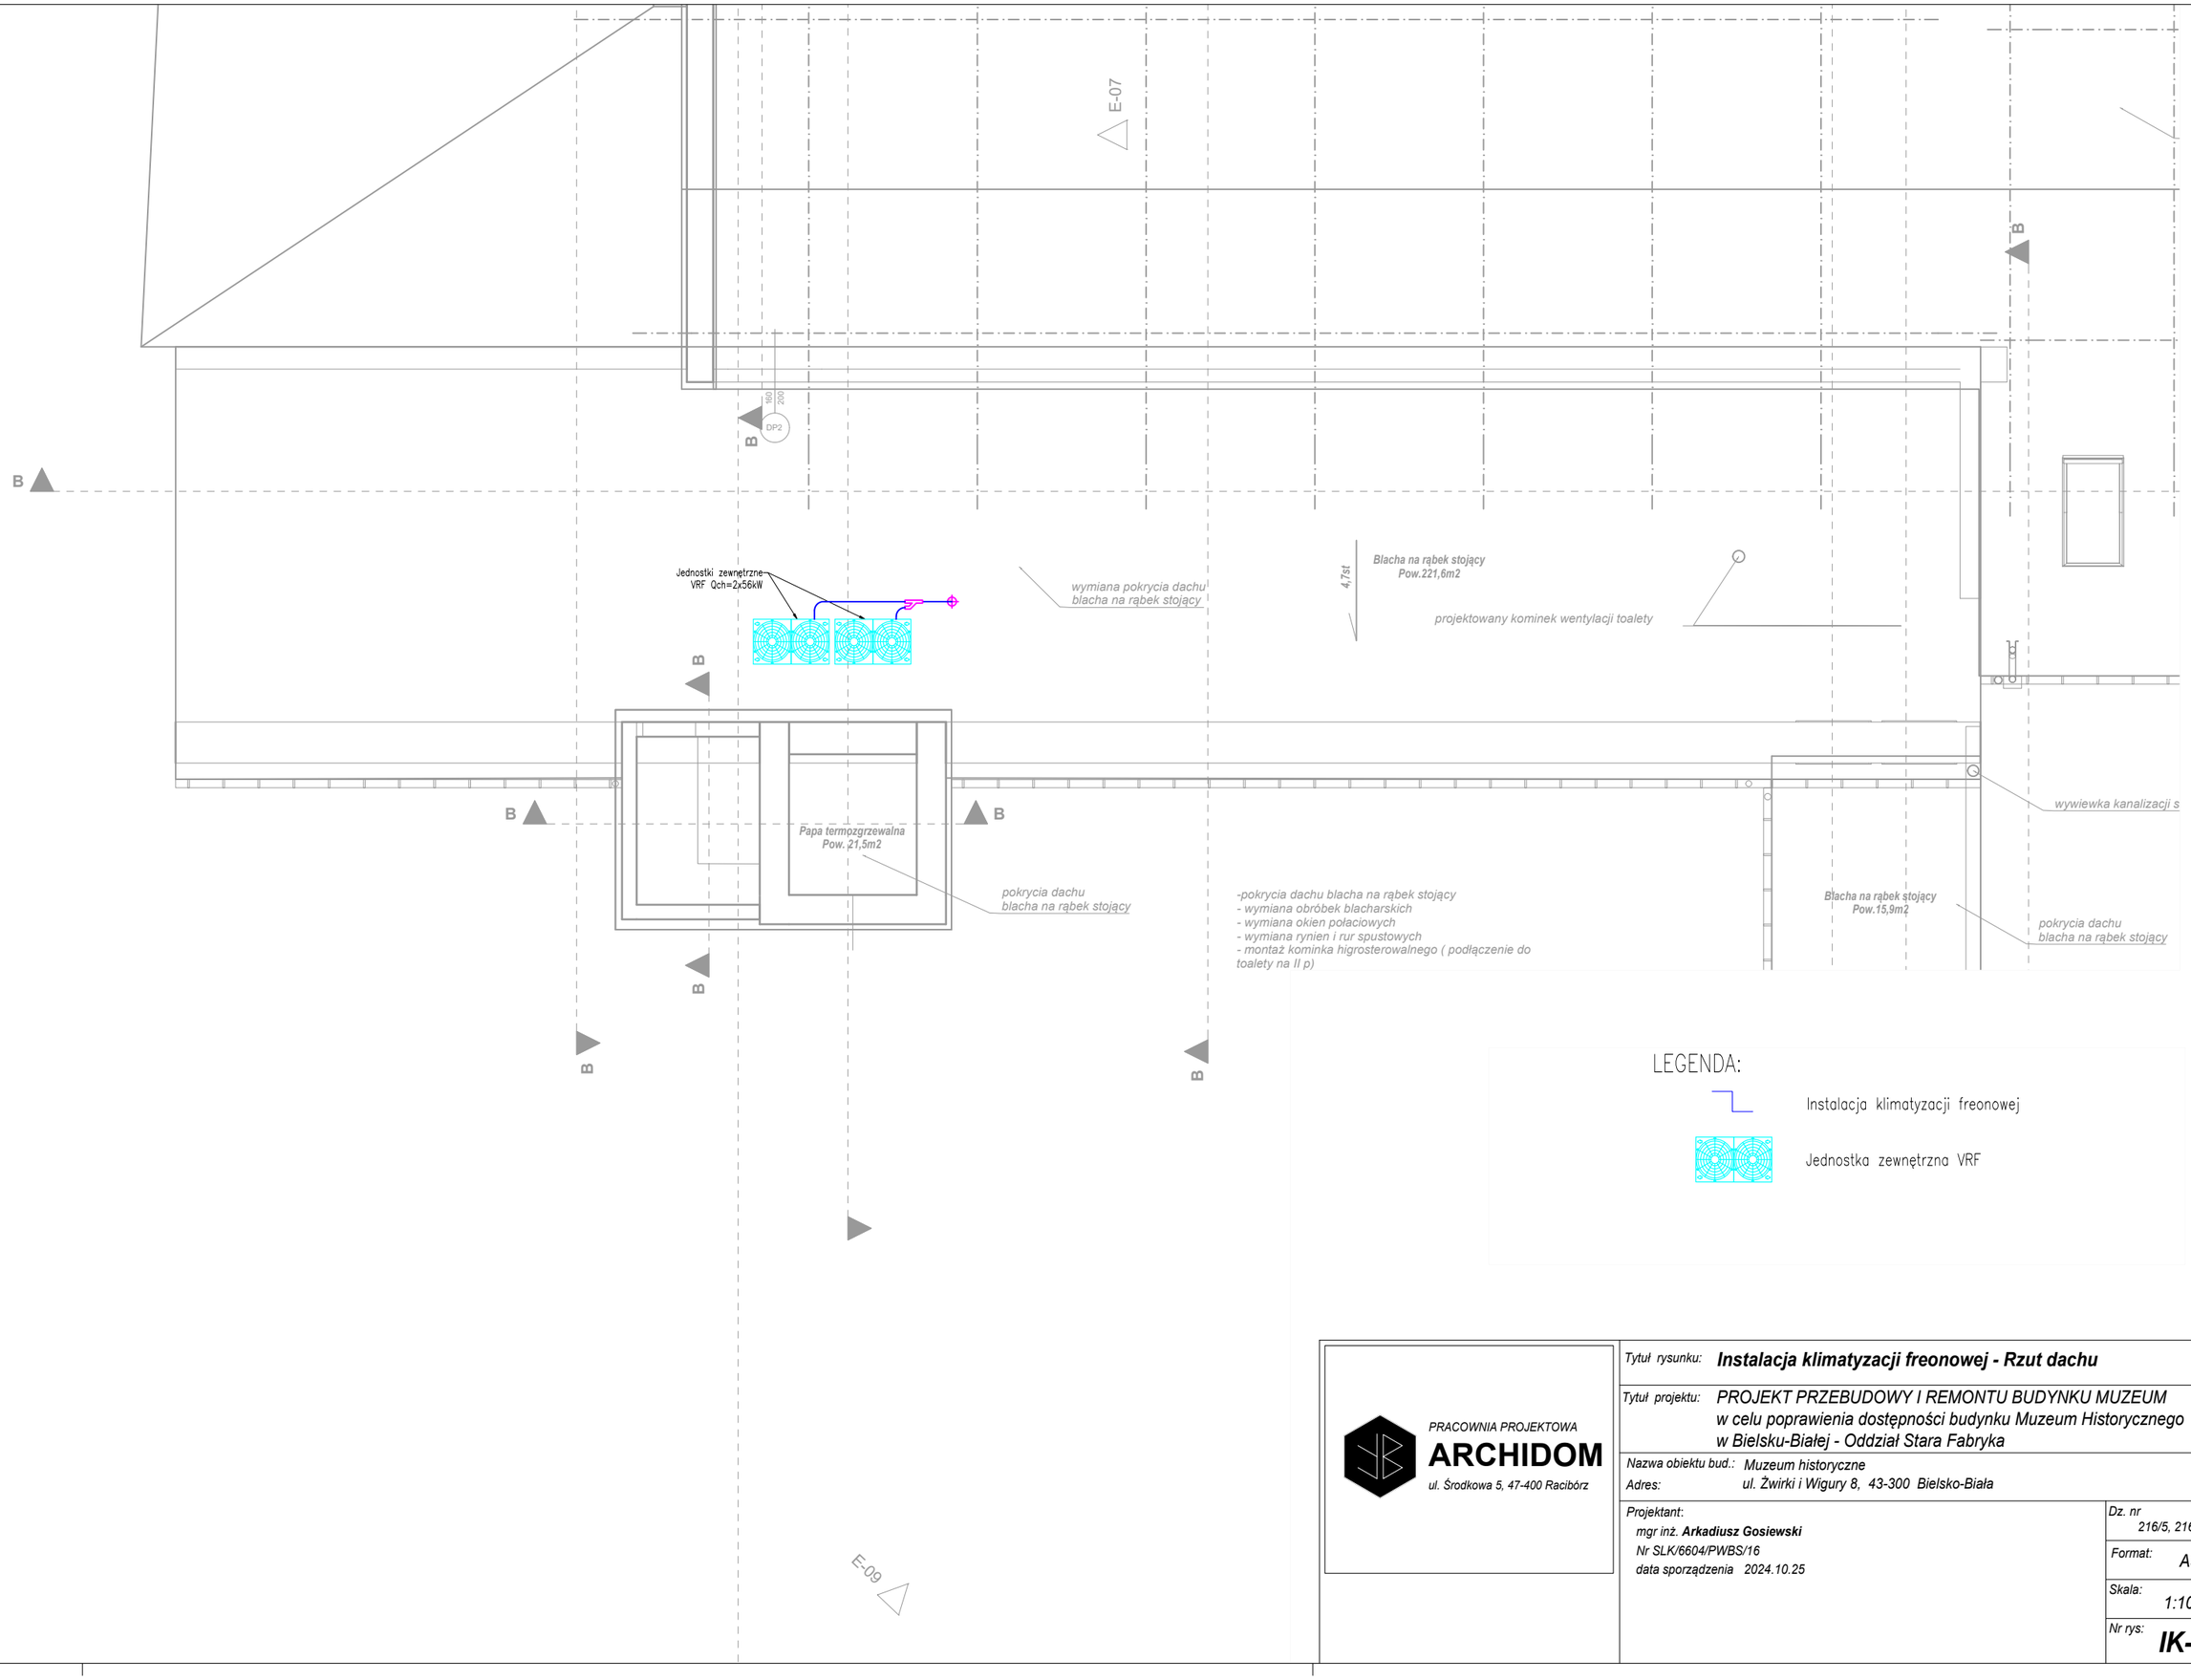


LEGENDA:

Instalacja klimatyzacji freonowej

Jednostka zewnętrzna VRF

PRACOWNIA PROJEKTOWA
ARCHIDOM
ul. Środkowa 5, 47-400 Racibórz

Tytuł rysunku: ***Instalacja klimatyzacji freonowej - Rzut dachu***

Tytuł projektu: *PROJEKT PRZEBUDOWY I REMONTU BUDYNKU MUZEUM w celu poprawienia dostępności budynku Muzeum Historycznego w Bielsku-Białej - Oddział Stara Fabryka*

Nazwa obiektu bud.: *Muzeum historyczne*
Adres: *ul. Żwirki i Wigury 8, 43-300 Bielsko-Biała*

Projektant:
mgr inż. ***Arkadiusz Gosiewski***
Nr SLK/6604/PWBS/16
data sporządzenia 2024.10.25

Dz. nr 216/5, 216/7
Format: A3
Skala: 1:100
Nr rys: **IK-03**