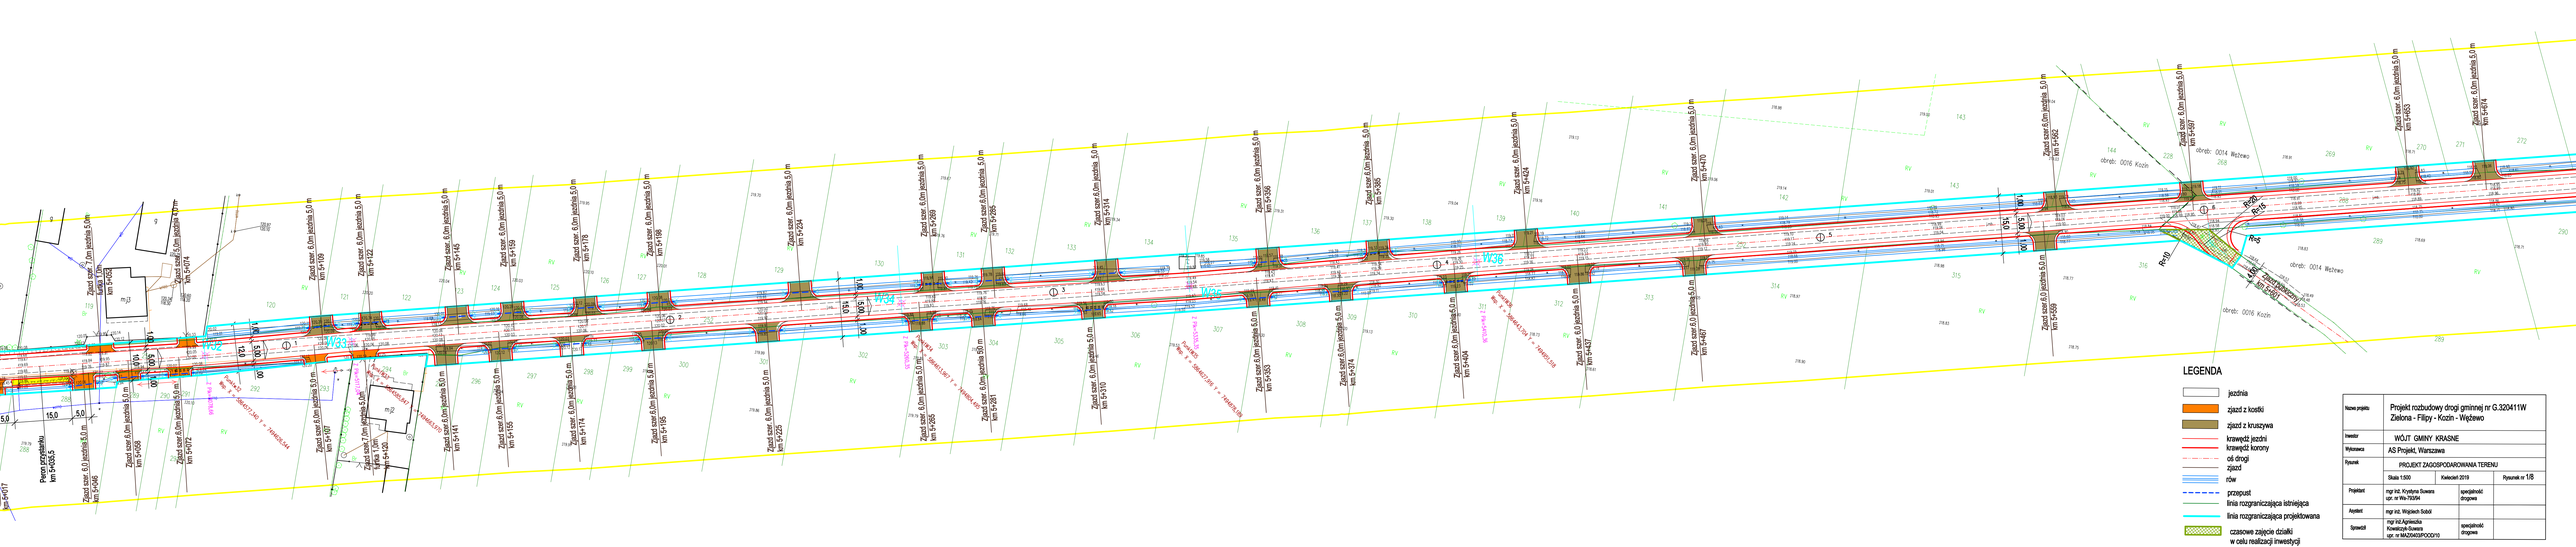

LEGENDA
jezdnia
zjazd z kostki
zjazd z kruszywa
krawędź jezdni
krawędź korony
oś drogi
zjazd
rów
przepust
linia rozgraniczająca istniejąca
linia rozgraniczająca projektowana
czasowe zajęcie działki w celu realizacji inwestycji
Nazwa projektu
Projekt rozbudowy drogi gminnej nr G.320411W Zielona - Filipy - Kozin - Wężewo
Inwestor
WÓJT GMINY KRASNE
Wykonawca
AS Projekt, Warszawa
Rysunek
PROJEKT ZAGOSPODAROWANIA TERENU
Skala 1:500
Kwiecień 2019
Rysunek nr 1/B
Projektant
mgr inż. Krystyna Suwara upr. nr Wa-7939/4
specjalność drogowa
Asystent
mgr inż. Wojciech Soból
Sprawdził
mgr inż.Agnieszka Kowalczyk-Suwara upr. nr MA/0040/POOD/10
specjalność drogowa