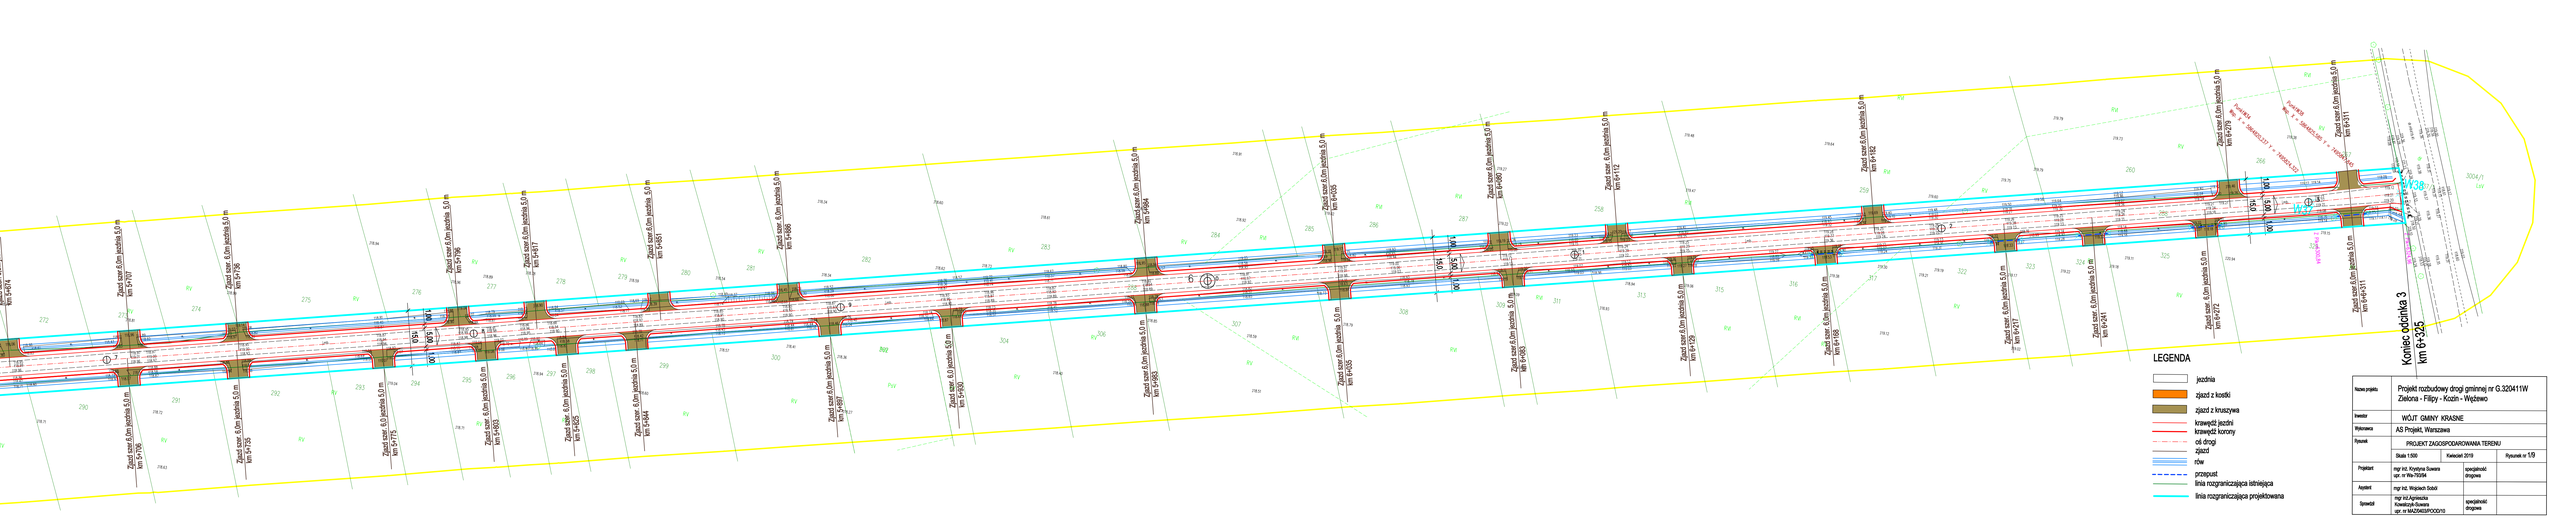


Nazwa projektu	Projekt rozbudowy drogi gminnej nr G.320411W Zielona - Filipy - Kozin - Więtewo		
Inwestor	WÓJT GMINY KRASNE		
Wykonawca	AS Projekt, Warszawa		
Rysunek	PROJEKT ZAGOSPODAROWANIA TERENU		
	Skala 1:500	Kwiecień 2019	Rysunek nr 1/9
Projektant	mgr inż. Krystyna Suwara upr. nr Rdz-7935K	specjalność drogowa	
Asystent	mgr inż. Wojciech Sobil		
Sprawdził	mgr inż.Agnieszka Kowalczyk-Rucka upr. nr MAZ/0683/POOD/10	specjalność drogowa	