
PIWNICA

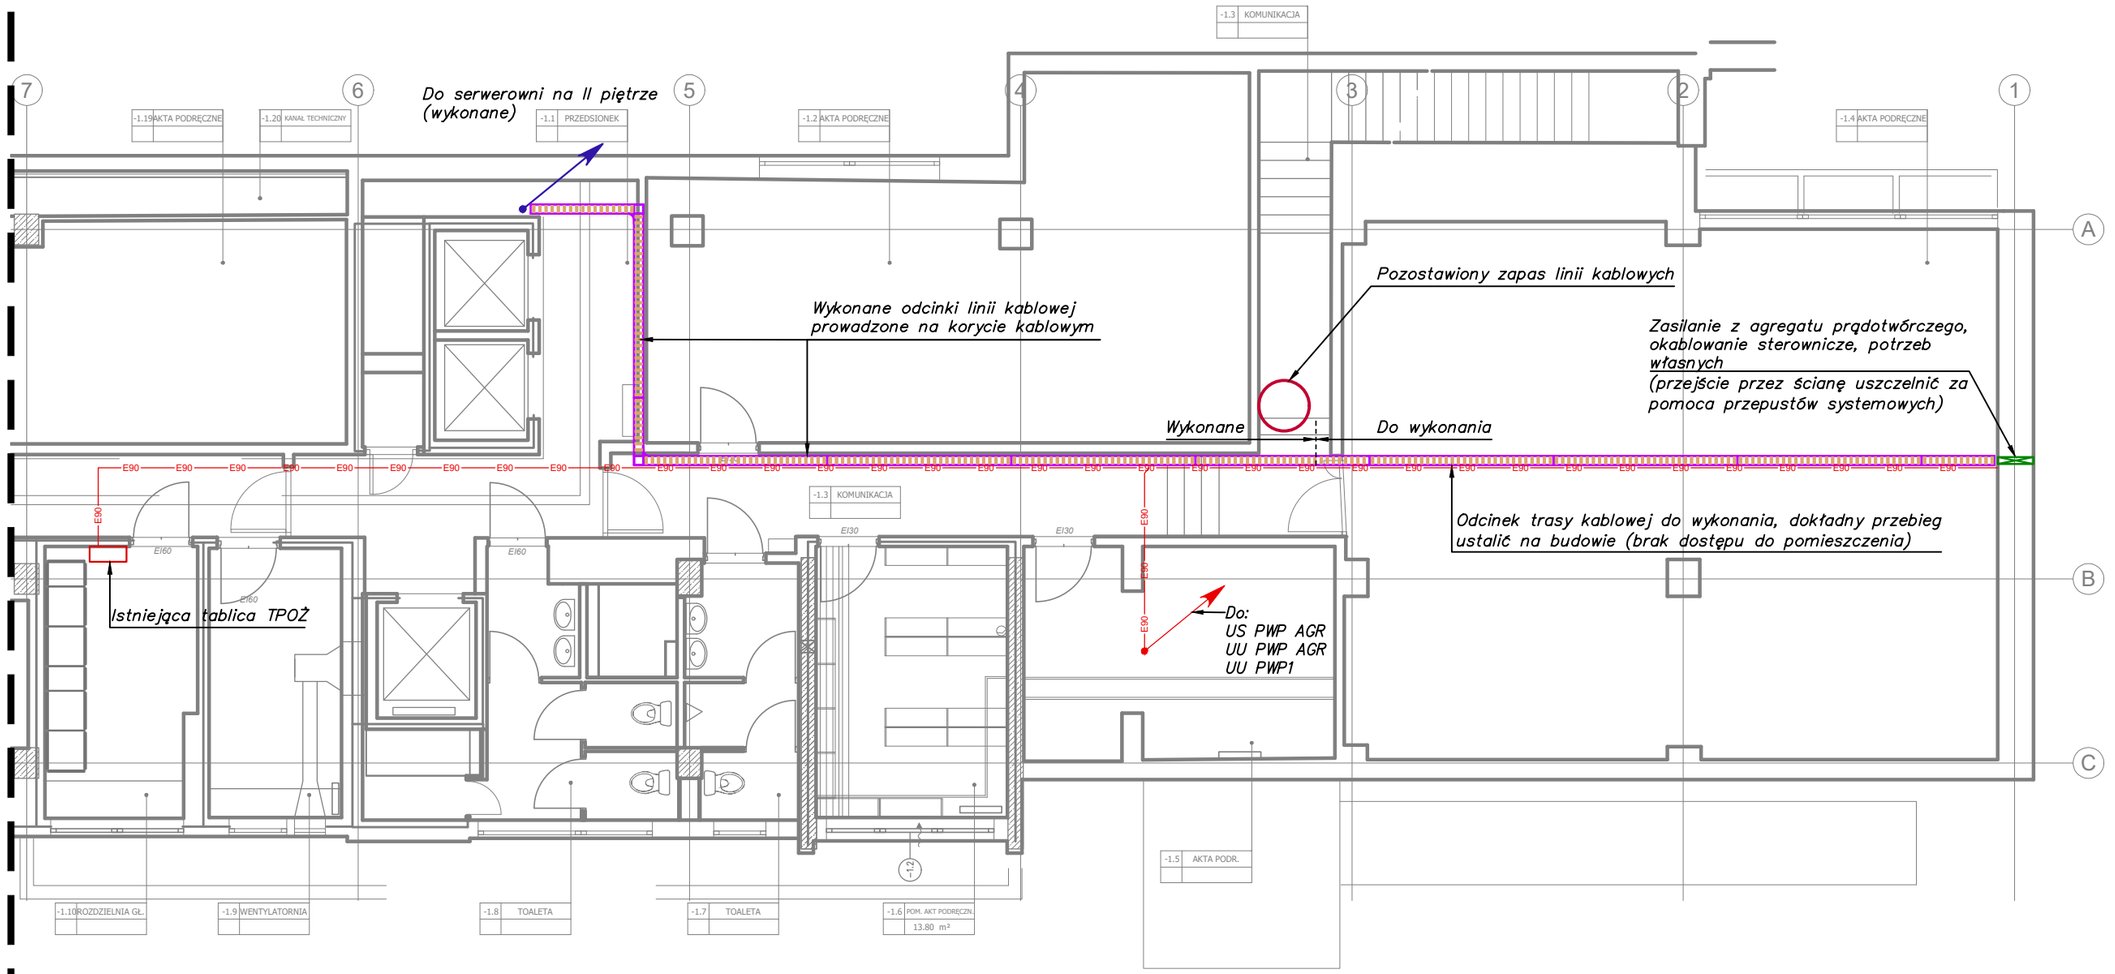


Legenda:	
	Korytko kablowe 150mm, h=60mm – inst. elektryczne montaż pod sufitem
E90	Zespół kablowy E90 okablowanie wg schematu

Lokalizacja inwestycji: ul. Przy Rondzie 6, Kraków działki nr 447/4, 447/5, jedn. ewid. 126105_9 Śródmieście		Nazwa zamierzenia budowlanego: Remont i dostosowanie instalacji elektrycznej wraz z pracami towarzyszącymi pod rezerwowe źródło zasilania dla budynku przy ul. Przy Rondzie 6 w Krakowie w związku z realizacją zadań związanych z ochroną ludności i obroną cywilną			
Nazwa elementu projektu budowlanego: PROJEKT WYKONAWCZY (PW)		Tytuł rysunku: Plan instalacji elektrycznych - PIWNICA			
Pełniona funkcja:	Imię i nazwisko:	Nr uprawnień, specjalność:	Data opracowania:	Podpis:	Skala: 1:100
Projektant:	mgr inż. Łukasz Matlak	SLK/3334/POOE/10 spec. instalacyjna	09.2026		
Projektant sprawdzający:	mgr inż. Adam Nowak	MAP/0057/PWOE/12 spec. instalacyjna	09.2026		Nr rysunku: ER-01

Wszelkie prawa autorskie zastrzeżone, ze szczególnym uwzględnieniem przepisów Ustawy o prawie autorskim (Dz.U.Nr 34/52 poz.234 wraz z późniejszymi zmianami). Każde wykorzystanie, powielanie i rozpowszechnianie możliwe jest za zgodą zespołu Autorskiego.

A3

PARTER

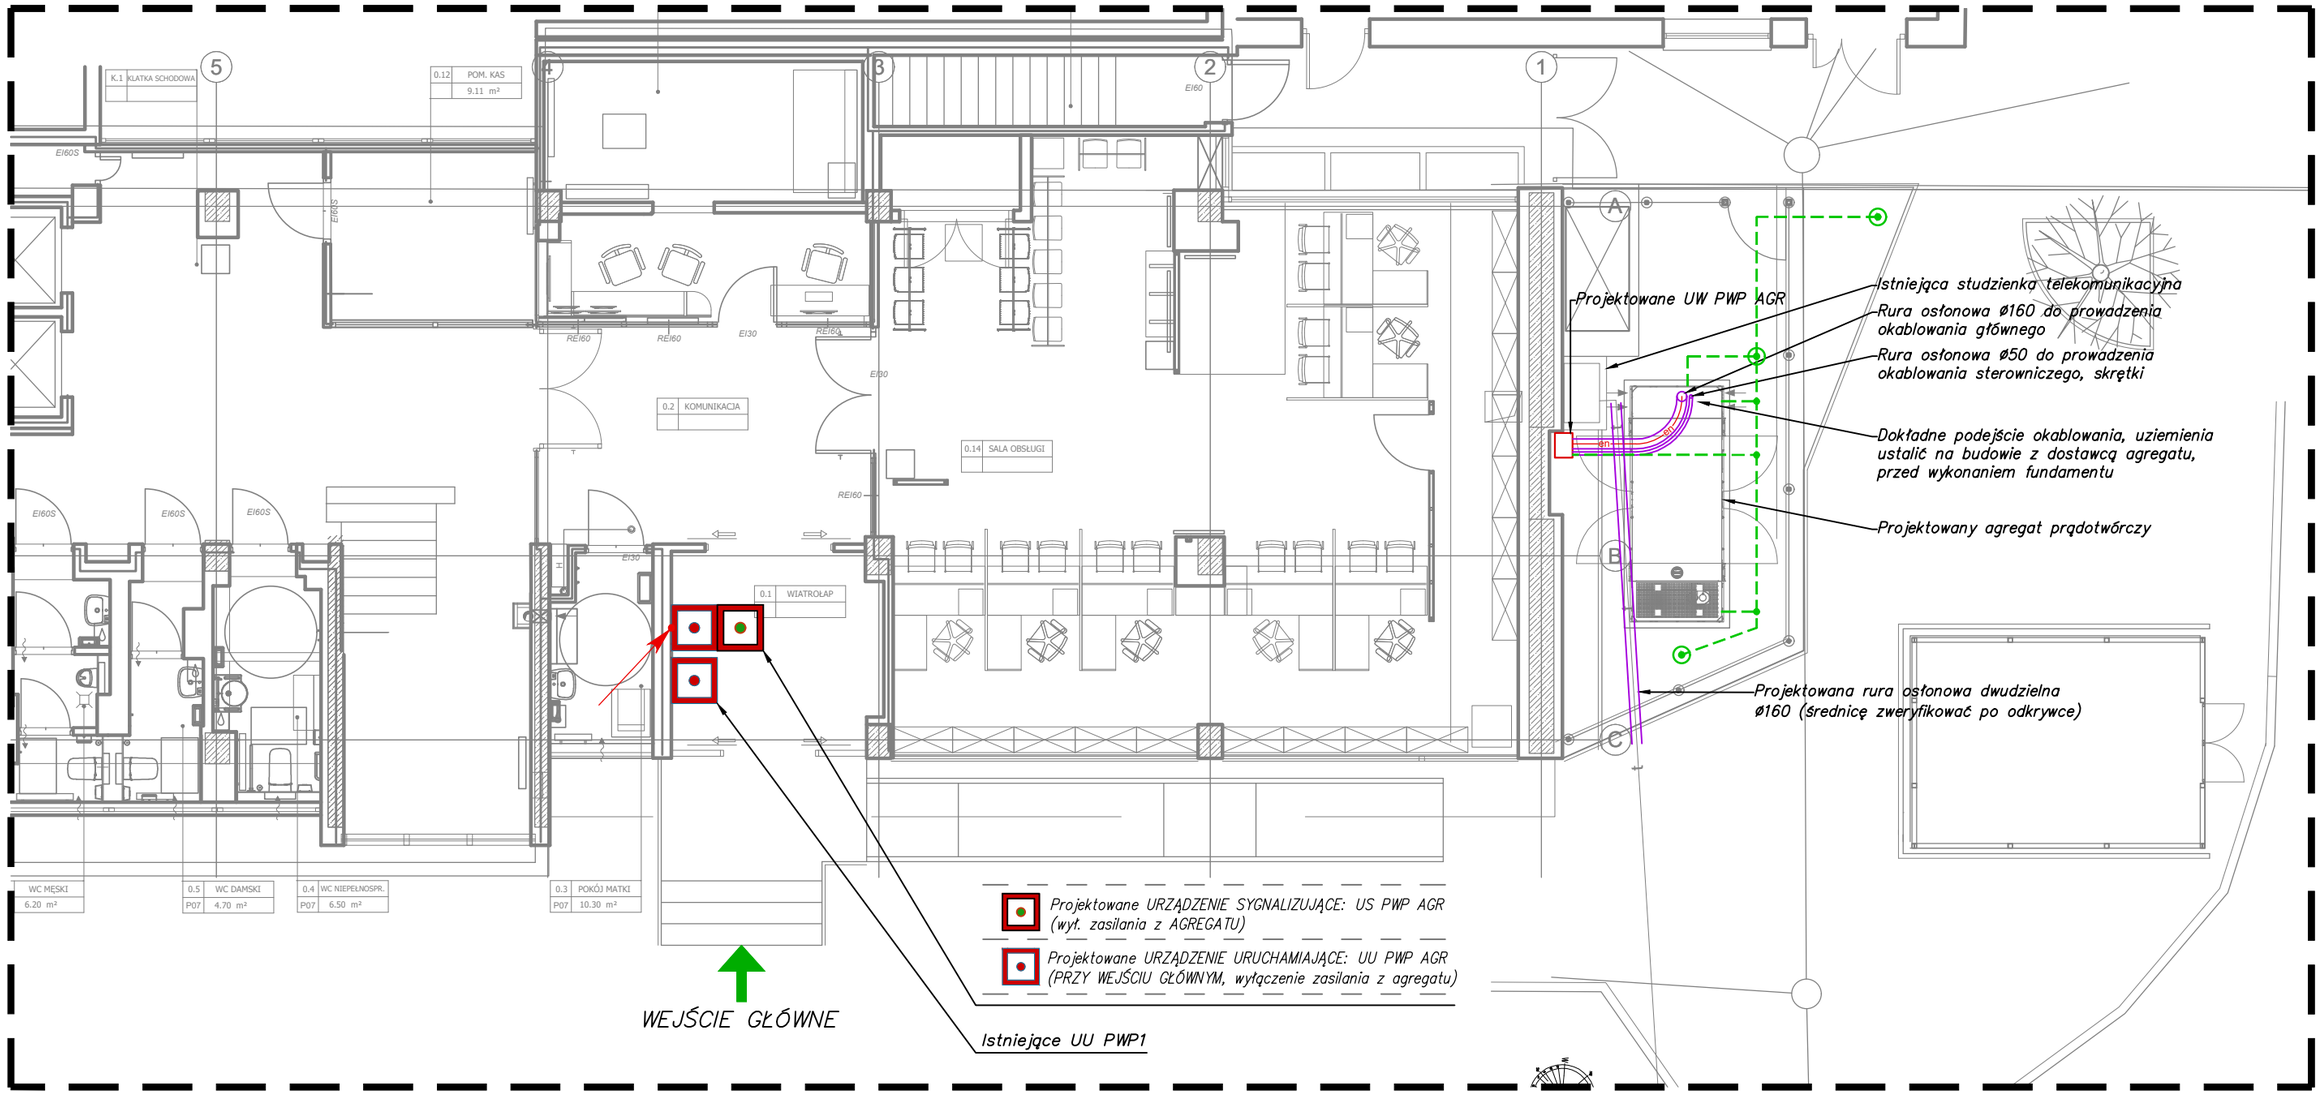

Legenda:	
----------	Uziom poziomy FeZn 30x4 mm układany na głębokości około 70 cm połączyć z uziomami pionowymi i ist. uziemieniem
◉	Uziom pionowy 6 m, min. fi 16 mm FeZn
●	Połączenie spawane


Lokalizacja inwestycji: ul. Przy Rondzie 6, Kraków działki nr 447/4, 447/5, jedn. ewid. 126105_9 Śródmieście	Nazwa zamierzenia budowlanego: Remont i dostosowanie instalacji elektrycznej wraz z pracami towarzyszącymi pod rezerwowe źródło zasilania dla budynku przy ul. Przy Rondzie 6 w Krakowie w związku z realizacją zadań związanych z ochroną ludności i obroną cywilną
Nazwa elementu projektu budowlanego: PROJEKT WYKONAWCZY (PW)	Tytuł rysunku: Plan instalacji elektrycznych - PARTER

Pełniona funkcja:	Imię i nazwisko:	Nr uprawnień, specjalność:	Data opracowania:	Podpis:	Skala:
Projektant:	mgr inż. Łukasz Matlak	SLK/3334/POOE/10 spec. instalacyjna	09.2026		1:100
Projektant sprawdzający:	mgr inż. Adam Nowak	MAP/0057/PWOE/12 spec. instalacyjna	09.2026		Nr rysunku: ER-02

Wszelkie prawa autorskie zastrzeżone, ze szczególnym uwzględnieniem przepisów Ustawy o prawie autorskim (Dz.U.Nr 34/52 poz.234 wraz z późniejszymi zmianami). Każde wykorzystanie, powielanie i rozpowszechnianie możliwe jest za zgodą zespołu Autorskiego.

A3

PIĘTRO II

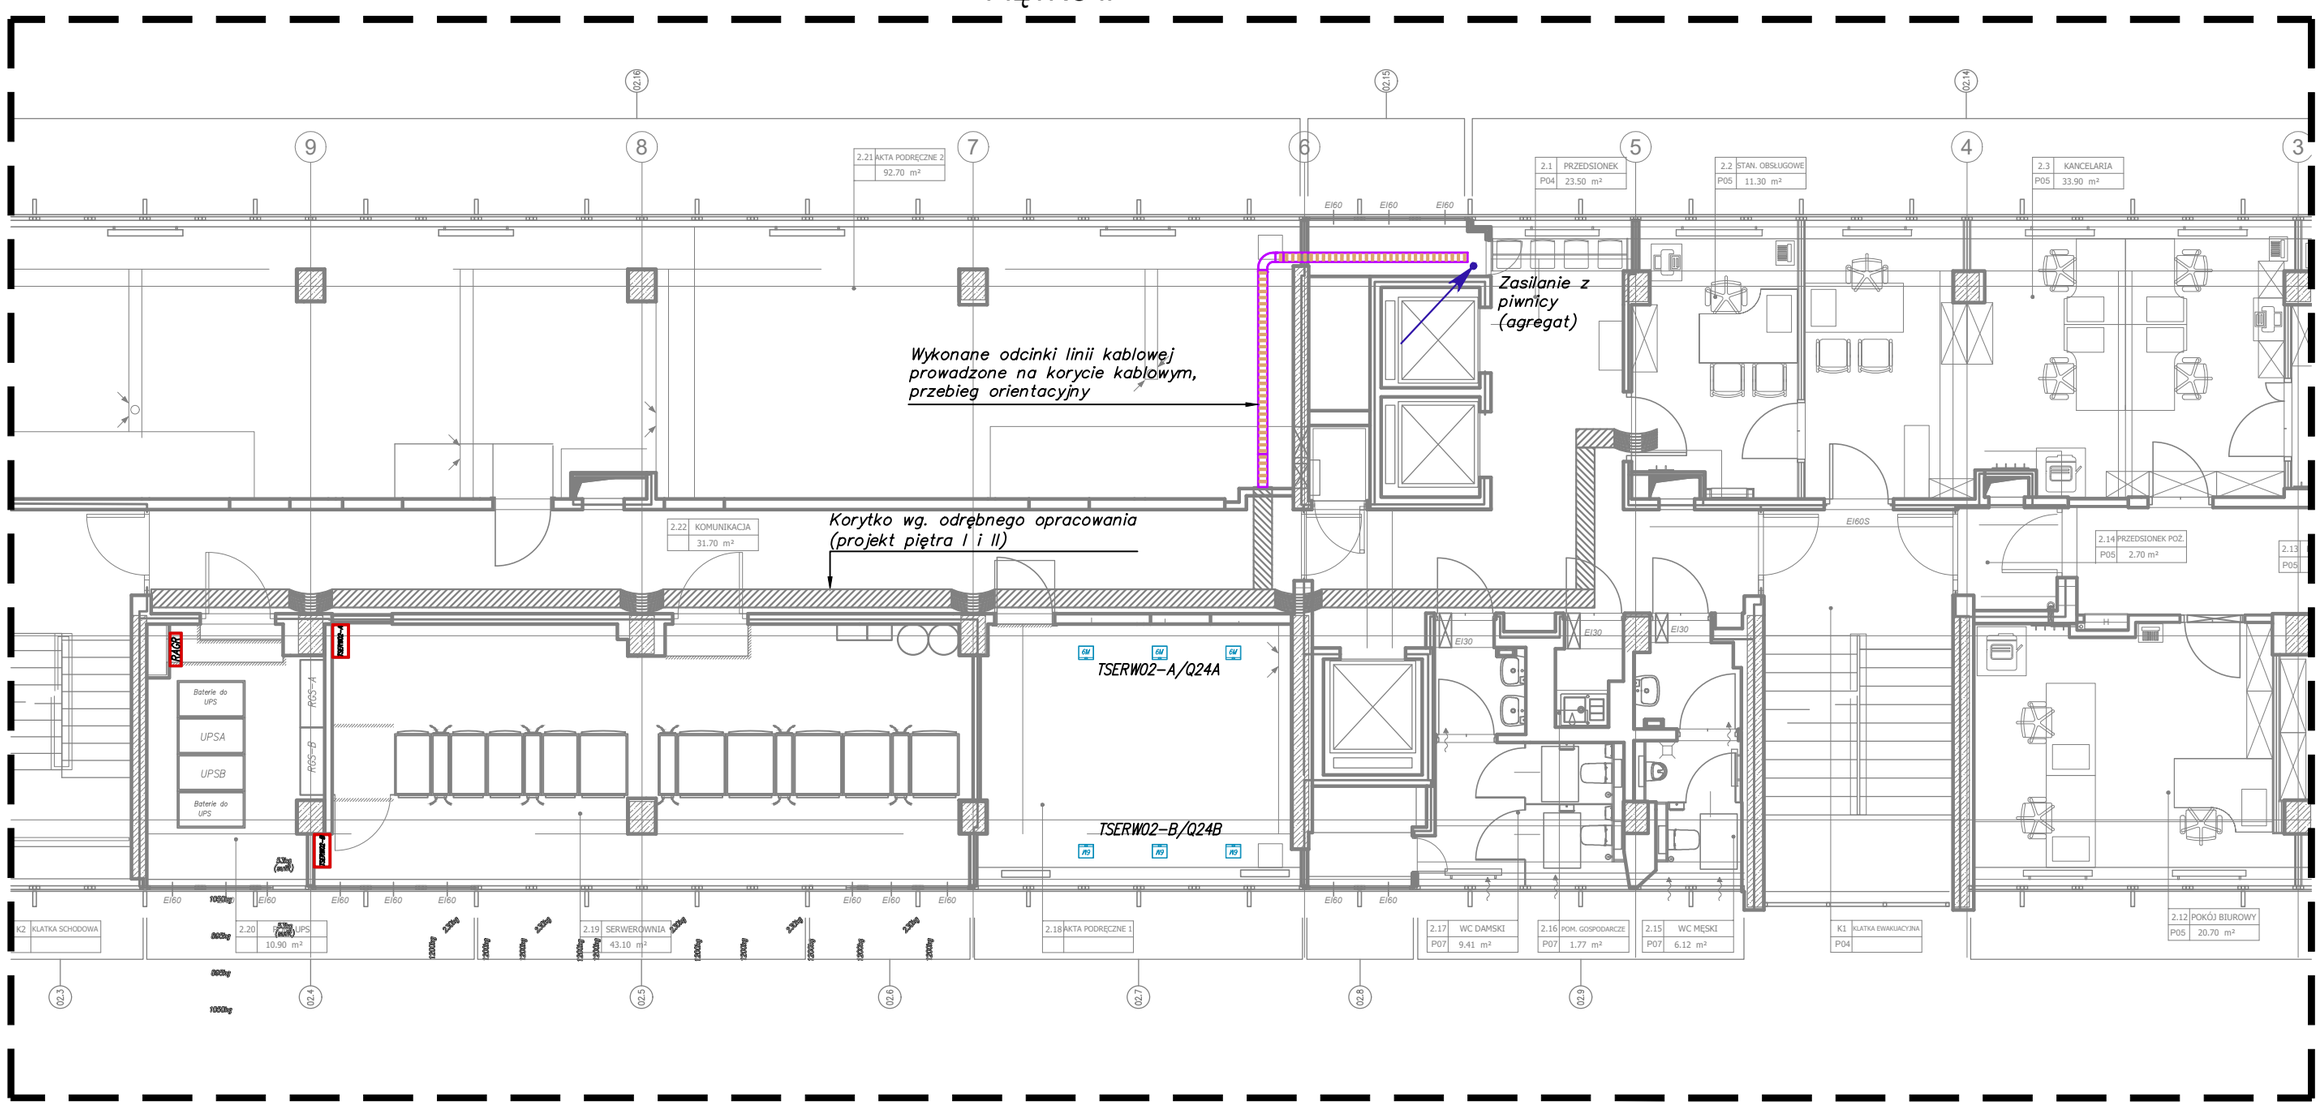

Legenda:	
RGS–A	*Ist. rozdzielnica główna serwerowni tor zasilania A*
RGS–B	*Ist. rozdzielnica główna serwerowni tor zasilania B*
RAGR	*Ist. rozdzielnica agregatorowa rozdział zasilania na tor A i B*
TSER02–A	*Ist. tablica serwerowni zlokalizowanej na II piętrze tor zasilania A*
TSER02–B	*Ist. tablica serwerowni zlokalizowanej na II piętrze tor zasilania B*
	Projekowana puszka podłogowa o pojemności 6M, wyposażona w 3 gniazda 230V DATA, 16A oraz w 3 gniazda RJ45 kat.6A. Puszka dostosowana do podłogi podniesionej. Dokładną lokalizację dostosować do aranżacji w pomieszczenia
	Korytko kablowe 150mm, h=60mm – inst. elektryczne montaż pod sufitem, istniejące

Lokalizacja inwestycji: ul. Przy Rondzie 6, Kraków działki nr 447/4, 447/5, jedn. ewid. 126105_9 Śródmieście				Nazwa zamierzenia budowlanego: Remont i dostosowanie instalacji elektrycznej wraz z pracami towarzyszącymi pod rezerwowe źródło zasilania dla budynku przy ul. Przy Rondzie 6 w Krakowie w związku z realizacją zadań związanych z ochroną ludności i obroną cywilną	
Nazwa elementu projektu budowlanego: PROJEKT WYKONAWCZY (PW)				Tytuł rysunku: Plan instalacji elektrycznych - PIĘTRO II	
Pełniona funkcja:	Imię i nazwisko:	Nr uprawnień, specjalność:	Data opracowania:	Podpis:	Skala: 1:100
Projektant:	mgr inż. Łukasz Matlak	SLK/3334/POOE/10 spec. instalacyjna	09.2026		
Projektant sprawdzający:	mgr inż. Adam Nowak	MAP/0057/PWOE/12 spec. instalacyjna	09.2026		Nr rysunku: ER-03

Wszelkie prawa autorskie zastrzeżone, ze szczególnym uwzględnieniem przepisów Ustawy o prawie autorskim (Dz.U.Nr 34/52 poz.234 wraz z późniejszymi zmianami). Każde wykorzystanie, powielanie i rozpowszechnianie możliwe jest za zgodą zespołu Autorskiego.

A3