MAPA DO CELÓW PROJEKTOWYCH
Powiat miński Gmina 141213_5, Siennica Obręb 0039, Żaków
Działka/i nr.: 170/8 Skala: 1:500

Jestem świadomy odpowiedzialności karnej za złożenie fałszywego oświadczenia. Oświadczam, że opisał techniczny zawierający wyniki prac geodezyjnych w wyniku, których powstał niniejszy, dokument, uzyskał pozytywny wynik weryfikacji.

Identyfikator zgłoszenia prac geodezyjnych	G.6640.6367.2024
Organ służby geodezyjnej, który otrzymał zgłoszenie	Starosta Miński
Wykonawca prac geodezyjnych	Biuro Usług Geodezyjnych Czesław Waldemar Żółkowski
Nr oraz data sporządzenia dokumentu potwierdzającego wynik pozytywnej weryfikacji	G.6640.6367.2024.1 z dn. 3+. 10.2024 r.
Imię i nazwisko oraz nr uprawnień zawodowych kierownika prac	Czesław Waldemar Żółkowski Nr uprawnień 6472

GEODETA
Czesław Waldemar Żółkowski
upr. 6472

BIURO USŁUG GEODEZYJNYCH
/ Czesław Waldemar Żółkowski
05-300 Mińsk Mazowiecki,
ul. Warszawska 111 lok. 2, tel/fax: (25) 758 08 80
NIP 822-17-10-95

GEODETA
Czesław Waldemar Żółkowski
upr. 6472

30.09.2024 r.

Mapa zaktualizowana na dzień 26-09-2024 r.

Nie wyklucza się istnienia w terenie urządzeń podziemnych, które nie zostały zgłoszone do inwentaryzacji przed zasypaniem. Wykazane na mapie granice przyjęto wg ewidencji gruntów. Granice i powierzchnia działek mogą ulec zmianie w wyniku postępowania rozgraniczeniowego.

ZAGOSPODAROWANIA DZIAŁKI

pod budowę budynku hali sportowej przy Publicznej Szkole Podstawowej im. Zawiszy Czarnego w Żakowie zlokalizowanej na działce nr geod.170/8

JEDNOSTKA EWIDENCYJNA: 141213_5 SIENNICA
OBRĘB EWIDENCYJNY: 0039 ŻAKÓW
INWESTOR: Gmina Siennica
UL. Mińska 33
05-332 Siennica
skala 1:500

ORIENTACJA

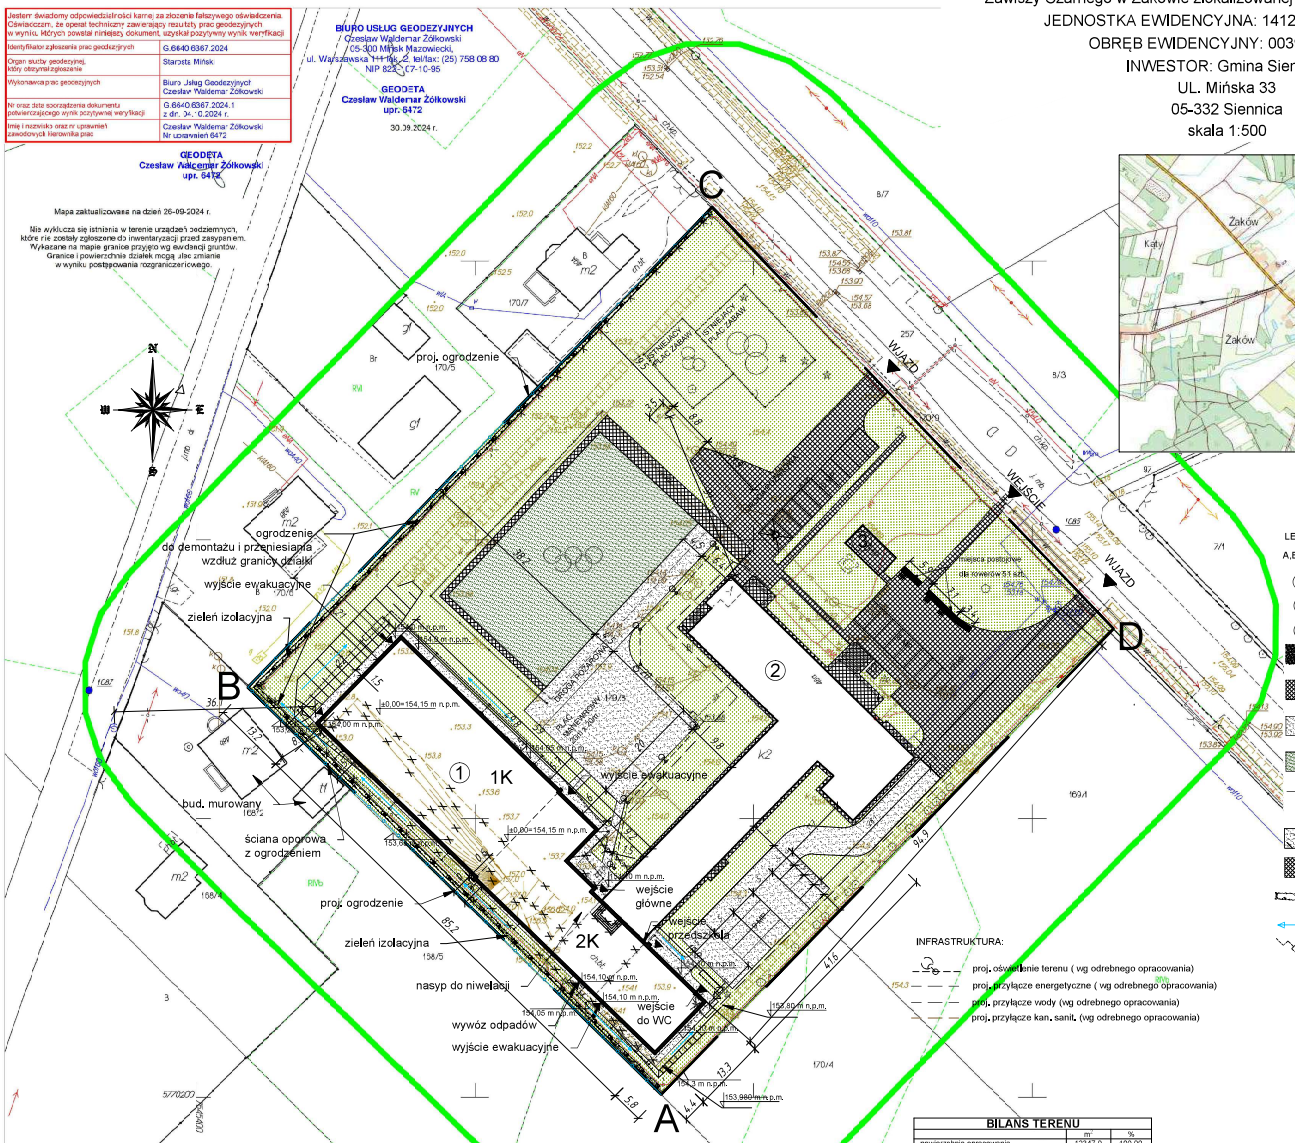

LEGENDA:

- A,B,C...A Zakres opracowania
- ① Projektowany budynek hali sportowej
- ② Istniejący budynek szkolny
- ③ Miejsce gromadzenia odpadów stałych
- Powierzchnia biologicznie czynna
- Utwardzenia istniejące
- utwardzenia projektowane
- nawierzchnia boiska
- elementy do rozbiórki, demontażu
- drzewa do usunięcia
- **miejsca postojowe** projektowane
- miejsca postojowe istniejące
- projektowana zieleń izolacyjna
- kierunek spływu wody deszczowej
- kanalizacja deszczowa wraz z dołami chłonnymi wg odrębnego opracowania

INFRASTRUKTURA:

- proj. oświetlenie terenu (wg odrębnego opracowania)
- proj. przyłącze energetyczne (wg odrębnego opracowania)
- proj. przyłącze wody (wg odrębnego opracowania)
- proj. przyłącze kan. sanit. (wg odrębnego opracowania)

BILANS TERENU

	m²	%
- powierzchnia opracowania	12347,0	100,00
- powierzchnia zabudowy istniejącej	1056,69	8,56
- powierzchnia zabudowy projektowanej	1573,52	12,74
- powierzchnia utwardzeń istniejących	1651,56	13,38
- pow. utwardzeń projektowanych	1400,17	11,34
- powierzchnia biologicznie czynna	6665,06	53,98
w tym trawiasta nawierzchnia boiska	967,42	

arch-dom
BIURO PROJEKTOWE
Plac Szkolny Dwór 28
21-500 Biała Podlaska
tel. (0-83) 342-00-36

PROJEKT ZAGOSPODAROWANIA TERENU

OBIEKT	Hala sportowa przy Publicznej Szkole Podstawowej im. Zawiszy Czarnego w Żakowie		
ADRES	działka nr geod.170/8		
FUNKCJA	Imię i Nazwisko	Uprawnienia	Podpis
PROJEKTANT	mgr inż. arch. Henryk Dołęgowski	2558/R/85	
PROJEKTANT	mgr inż. Paweł Suchora	MAZ/0568/PWBS/16	
PROJEKTANT	mgr inż. Józef Szablowski	3248/R/96	
Branża: Architektura	Data: XI.2024	Skala: 1:500	Nr rys: 1 Z1 / Str. 27

Identyfikator zgłoszenia pracy G.6640.6367.2024
Układ współrzędnych 2000, układ wysokości PL-EVRF2007-NH. Opracowano systemem GEO-MAP.

Stwierdzam zgodność kopii mapy do celów projektowych z oryginalną mapą do celów projektowych w skali 1:500 opracowaną przez geodetę