projekty-sanitarne.pl Marcin Andrzyk
ul. Rolnicza 9
22-600 Tomaszów Lubelski
tel. 604 645 120
e-mail: biuro@projekty-sanitarne.pl
NIP 921-163-91-46

ZAŁĄCZNIKI

NAZWA ZAMIERZENIA BUDOWLANEGO:
BUDOWA SIECI WODOCIĄGOWEJ WRAZ Z PRZYŁĄCZAMI, URZĄDZENIAMI PRZECIWPOŻAROWYMI ORAZ POMPOWNIĄ WODY I NIEZBĘDNĄ INFRASTRUKTURĄ TECHNICZNĄ DLA MIEJSCOWOŚCI KORYTNIKI – ETAP 1

INWESTOR: **GMINA KRASICZYN**
KRASICZYN 177
37-741 KRASICZYN

ADRES INW.: **KORYTNIKI, GM. KRASICZYN**
ZESTAWIENIE DZIAŁEK NA STRONIE NR 2

KATEGORIA OBIEKTU BUDOWLANEGO: XXVI

Projektant			
L.p.	*Imię i nazwisko*	*Uprawnienia*	*Podpis*
1.	mgr inż. Marcin Andrzyk	Upr. bud. nr ewid. LUB/0177/PWOS/09 do proj. i kierow. robot. budow. bez ograniczeń w specjalności inst. w zakr sieci, instalacji i urządzeń cieplnych, wentyl., gazowych, wodociąg. i kan.	
Sprawdzający			
L.p.	*Imię i nazwisko*	*Uprawnienia*	*Podpis*
1.	mgr inż. Agnieszka Urbaniak	Upr. bud. nr ewid. LUB/0119/PWBS/15 do proj. i kierow. robot. budow. bez ograniczeń w specjalności inst. w zakr sieci, instalacji i urządzeń cieplnych, wentyl., gazowych, wodociąg. i kan.	

Tomaszów Lub., marzec 2026 r.

181304_2.0004.377/3
181304_2.0004.1660/1
181304_2.0004.391/3
181304_2.0004.391/4
181304_2.0004.401/2
181304_2.0004.402
181304_2.0004.409/2
181304_2.0004.393
181304_2.0004.403
181304_2.0004.410/2
181304_2.0004.410/1
181304_2.0004.1703
181304_2.0004.412
181304_2.0004.418
181304_2.0004.427/1
181304_2.0004.427/2
181304_2.0004.432/1
181304_2.0004.438/3
181304_2.0004.438/4
181304_2.0004.438/5
181304_2.0004.438/6
181304_2.0004.373
181304_2.0004.1673
181304_2.0004.388
181304_2.0004.385/2
181304_2.0004.394
181304_2.0004.404
181304_2.0004.407
181304_2.0004.414
181304_2.0004.423
181304_2.0004.425
181304_2.0004.426/1
181304_2.0004.433/1
181304_2.0004.434/1
181304_2.0004.439/2
181304_2.0004.440/1
181304_2.0004.445
181304_2.0004.446/1
181304_2.0004.444/5
181304_2.0004.1665/1
181304_2.0004.1664
181304_2.0004.451/1
181304_2.0004.457/3
181304_2.0004.457/4
181304_2.0004.458
181304_2.0004.454/2
181304_2.0004.461/4
181304_2.0004.461/3
181304_2.0004.462/2
181304_2.0004.1665/2
181304_2.0004.463
181304_2.0004.462/3
181304_2.0004.467/1
181304_2.0004.468/2
181304_2.0004.468/3
181304_2.0004.473/1
181304_2.0004.474/1
181304_2.0004.474/2
181304_2.0004.479/1
181304_2.0004.479/2
181304_2.0004.480/1
181304_2.0004.481/2
181304_2.0004.486/2
181304_2.0004.489/2
181304_2.0004.493/1
181304_2.0004.494/1
181304_2.0004.497/1
181304_2.0004.488/1
181304_2.0004.505
181304_2.0004.504/3
181304_2.0004.504/2
181304_2.0004.504/5
181304_2.0004.1670
181304_2.0004.58/1
181304_2.0004.58/3
181304_2.0004.56/1
181304_2.0004.56/2
181304_2.0004.60
181304_2.0004.48
181304_2.0004.46/1
181304_2.0004.520/1
181304_2.0004.42/1
181304_2.0004.42/5
181304_2.0004.1623
181304_2.0004.30/3
181304_2.0004.30/1
181304_2.0004.529/2
181304_2.0004.26/3
181304_2.0004.26/1
181304_2.0004.20
181304_2.0004.8
181304_2.0004.14/1
181304_2.0004.30/6
181304_2.0004.42/3
181304_2.0004.42/4
181304_2.0004.187/1
181304_2.0004.63/5
181304_2.0004.55/3
181304_2.0004.58/2
181304_2.0004.63/2
181304_2.0004.181/1
181304_2.0004.63/3
181304_2.0004.52
181304_2.0004.40/1
181304_2.0004.74/1
181304_2.0004.1702
181304_2.0004.71
181304_2.0004.69
181304_2.0004.182
181304_2.0004.177/1
181304_2.0004.1629
181304_2.0004.191/1
181304_2.0004.175/1
181304_2.0004.197
181304_2.0004.202
181304_2.0004.201/1
181304_2.0004.1630
181304_2.0004.203/1
181304_2.0004.209
181304_2.0004.203/2
181304_2.0004.205
181304_2.0004.213/2
181304_2.0004.1631
181304_2.0004.216/1
181304_2.0004.216/2
181304_2.0004.212
181304_2.0004.213/3
181304_2.0004.172/1
181304_2.0004.172/2
181304_2.0004.1635
181304_2.0004.164/2
181304_2.0004.164/3
181304_2.0004.377/2
181304_2.0004.1663
181304_2.0004.401/3
181304_2.0004.409/3
181304_2.0004.409/1
181304_2.0004.248
181304_2.0004.437/1
181304_2.0004.448/2
181304_2.0004.242/2
181304_2.0004.448/1
181304_2.0004.260/2
181304_2.0004.1639
181304_2.0004.260/1
181304_2.0004.1643
181304_2.0004.265/2

181304_2.0004.265/1
181304_2.0004.262
181304_2.0004.270
181304_2.0004.1646
181304_2.0004.280/2
181304_2.0004.1650/1
181304_2.0004.280/1
181304_2.0004.313/2
181304_2.0004.310/1
181304_2.0004.309
181304_2.0004.323/1
181304_2.0004.1647
181304_2.0004.316
181304_2.0004.345
181304_2.0004.355
181304_2.0004.356
181304_2.0004.357
181304_2.0004.1662/1
181304_2.0004.287
181304_2.0004.322/1
181304_2.0004.1195/2
181304_2.0004.1197/1
181304_2.0004.1207
181304_2.0004.1214/2
181304_2.0004.1217/1
181304_2.0004.1226
181304_2.0004.1230/1
181304_2.0004.1241
181304_2.0004.1243/1
181304_2.0004.1254/2
181304_2.0004.1259/1
181304_2.0004.1266/1
181304_2.0004.1270/1
181304_2.0004.1277/1
181304_2.0004.1280
181304_2.0004.1281/1
181304_2.0004.1289/1
181304_2.0004.1293/2
181304_2.0004.1296
181304_2.0004.1305/1
181304_2.0004.1227
181304_2.0004.1306/3
181304_2.0004.1653/2
181304_2.0004.1594/10
181304_2.0004.1572/1
181304_2.0004.306/1
181304_2.0004.305/1
181304_2.0004.305/3
181304_2.0004.305/2
181304_2.0004.302/5
181304_2.0004.302/3
181304_2.0004.304/4
181304_2.0004.1642
181304_2.0004.157/1
181304_2.0004.300/3
181304_2.0004.300/2
181304_2.0004.299
181304_2.0004.149
181304_2.0004.146
181304_2.0004.141/5
181304_2.0004.141/4
181304_2.0004.141/2
181304_2.0004.141/3
181304_2.0004.1634
181304_2.0004.133
181304_2.0004.136
181304_2.0004.131
181304_2.0004.1633
181304_2.0004.130/1
181304_2.0004.130/8
181304_2.0004.130/2
181304_2.0004.123/2
181304_2.0004.123/1
181304_2.0004.112/2
181304_2.0004.112/5
181304_2.0004.112/4
181304_2.0004.112/6
181304_2.0004.112/7
181304_2.0004.108
181304_2.0004.1595/14
181304_2.0004.1595/3
181304_2.0004.1595/5

SPIS TREŚCI - ZAŁĄCZNIKI

1. Informacja BIOZ 5
2. Oświadczenie projektanta o sporządzeniu projektu budowlanego 8
3. Uzgodnienie rzeczoznawcy ppoż. z dnia 08.04.2026 r. 9
4. Warunki GKB.7021.8w.2024 z dnia 15.03.2024 r. 19
5. Warunki RPP.434.37.2025 z dnia 19.12.2025 r. 21
6. Warunki ZDP.VI.424-678/2025 z dnia 19.11.2025 r. 22
7. Decyzja ZDP.VI.424D-196/2026 z dnia 02.04.2026 r. 23
8. Protokół nr G.IX.6630.36.2026 z dnia 19.03.2026 r. 29
9. Decyzja RP.ZUZ.4210.1.2.2026.IK z dnia 26.03.2026 r. 42
10. Geotechniczne warunki posadowienia z marca 2026 r. 48
11. Decyzja GKB.6733.4.2024 z dnia 20.08.2025 77
12. Protokół nr G.IX.6630.102.2026 z dnia 23.07.2026 105

projekty-sanitarne.pl Marcin Andrzyk
ul. Rolnicza 9
22-600 Tomaszów Lubelski
tel. 604 645 120
e-mail: biuro@projekty-sanitarne.pl
NIP 921-163-91-46

Informacja dotycząca bezpieczeństwa i ochrony zdrowia na placu budowy

NAZWA ZAMIERZENIA BUDOWLANEGO:
BUDOWA SIECI WODOCIĄGOWEJ WRAZ Z PRZYŁĄCZAMI, URZĄDZENIAMI PRZECIWPOŻAROWYMI ORAZ POMPOWNIĄ WODY I NIEZBĘDNĄ INFRASTRUKTURĄ TECHNICZNĄ DLA MIEJSCOWOŚCI KORYTNIKI – ETAP 1

INWESTOR: **GMINA KRASICZYN**
KRASICZYN 177
37-741 KRASICZYN

ADRES INW.: **KORYTNIKI, GM. KRASICZYN**
ZESTAWIENIE DZIAŁEK NA STRONIE NR 2

KATEGORIA OBIEKTU BUDOWLANEGO: XXVI

FAZA OPR.: **INFORMACJA BIOZ**

Projektanci			
L.p.	*Imię i nazwisko*	*Uprawnienia*	*Podpis*
1.	mgr inż. Marcin Andrzyk	Upr. bud. Nr ewid. LUB/0177/PWOS/09 do projektowania i kierowania robotami budowlanymi bez ograniczeń w specjalności instalacyjnej w zakresie sieci, instalacji i urządzeń cieplnych, wentylacyjnych, gazowych, wodociągowych i kanalizacyjnych	

CZĘŚĆ OPISOWA

Informacji dotyczącej bezpieczeństwa i ochrony zdrowia do projektu budowlanego projektowanej sieci wodociągowej

1. Zakres robót dla całego zamierzenia budowlanego oraz kolejność realizacji poszczególnych obiektów

Zakres robót obejmuje wykonanie sieci wodociągowej z towarzyszącymi robotami instalacji robotami remontowo-budowlanymi.
Kolejność realizacji poszczególnych obiektów będzie następująca:

- roboty budowlane drobne: naprawa przebić, malowanie,
- roboty ziemne,
- roboty instalacyjno - montażowe,
- próby ciśnieniowe
- odbiór końcowy

2. Wykaz istniejących obiektów budowlanych

Istniejącymi obiektami budowlanymi są: budynek oraz sieci i odgałęzienia techniczne

3. Wykaz elementów zagospodarowania działki lub terenu, które mogą stwarzać zagrożenie bezpieczeństwa i zdrowia ludzi

Nie dotyczy

4. Przewidywane zagrożenia występujące podczas realizacji robót budowlanych, określające skalę i rodzaje zagrożeń oraz miejsce i czas ich wystąpienia

Rodzaje robót budowlanych, występujących na budowie, stwarzających zagrożenie bezpieczeństwa i zdrowia ludzi fart. 21 A ust. 2 ustawy z 7.07.1994r. Prawo Budowlane)

1 - upadek z wysokości i roboty wykonywane przy użyciu dźwigów
2 - nie występują; 3 - nie występują; 4 - nie występują; 5 – nie występują; 6 - nie występują; 7 - nie występują; 8 - nie występują; 9 - nie występują
10 – nie występują

ROBOTY ZIEMNE

PRZEWIDYWANE ZAGROŻENIE	ŚRODKI ZAPOBIEGAJĄCE
Upadek pracownika lub osoby postronnej do wykopu	Ogrodzenie placu budowy, dbanie o zakaz wstępu na teren budowy osobom niezatrudnionym, ogrodzenia wykopów, oznakowanie wykopów tablicami ostrzegawczymi, wykonanie zejść do wykopów
Zasypanie pracownika w wykopie wąsko- przestrzennym	Umocnienia ścian pionowych wykopów (powyżej 1.0 m głębokości) lub stosowanie ścian pochylonych, niedopuszczenie do transportu w strefie klina odłamu, prawidłowe składowanie urobku wzdłuż wykopów
Potrącenie przez koparki pracujące na budowie	Nie przebywać w zasięgu pracy ramienia koparki
Uszkodzenie kabla energetycznego uzbrojenia podziemnego terenu	Kierownik winien wskazać wystąpienie skrzyżowania lub zbliżenia i określić odległość bezpieczną w jakiej mogą być wykonywane roboty. Wykopy w miejscu skrzyżowania wykonywać w obecności przedstawiciela użytkownika kabla najlepiej (jeżeli to możliwe) przy wyłączonym z ruchu kablu, po odkryciu kabla należy go zabezpieczyć rurą Arota

ROBOTY INSTALACYJNO-MONTAŻOWE

PRZEWIDYWANE ZAGROŻENIE	ŚRODKI ZAPOBIEGAJĄCE
Porażenie energią elektryczną	Stosowanie sprzętu ochrony indywidualnej, sprawdzanie czy w pracownikami miejscu wykonania przebić nie występują ukryte kable, wyłączenie z ruchu instalacji el. W pobliżu prowadzonych robót, sprawdzenie i uruchomienie instalacji po zakończeniu robót, stosowanie sprawnych narzędzi i przewodów elektrycznych
Pożar na skutek zaprószenia ognia	Zachować szczególną ostrożność w trakcie prowadzenia robót spawalniczych, sprawdzać po zakończonej pracy stanowisko pod kątem zaprószenia ognia, wyposażyć spawaczy w podręczny sprzęt gaśniczy
Wybuch przy robotach na instalacji gazowej lub przy prowadzeniu robót spawalniczych	Stosować sprawne węże do palników acetylenowo- tlenowych, butle i reduktory, wyposażyć spawaczy w podręczny sprzęt gaśniczy, stosować sprzęt ochrony osobistej w pomieszczeniu kotłowni, po uruchomieniu instalacji gazowej nie używać otwartego ognia, do opróżniania instalacji gazowej z gazu stosować gaz obojętny (azot)
Uderzenie spadającego przedmiotu	Wyznaczenie i wygrodzenie strefy niebezpiecznej, stosowanie kasków ochronnych
Upadek z wysokości przy pracach na rusztowaniu i w części technicznej	Stosowanie szelek bezpieczeństwa, stosowanie rusztowań sprawnych, montaż rusztowań prowadzić zgodnie z instrukcją producenta przez pracowników przeszkolonych, przy pracach na wysokości 1 m i więcej stosować balustrady

ROBOTY REMONTOWO BUDOWLANE

PRZEWIDYWANE ZAGROŻENIE	ŚRODKI ZAPOBIEGAJĄCE
Porażenie energią elektryczną przy wykonywaniu przebić	Stosowanie sprzętu ochrony indywidualnej, sprawdzanie czy w pracownikami miejscu wykonania przebić nie występują ukryte kable, wyłączenie z ruchu instalacji el. W pobliżu prowadzonych robót, sprawdzenie i uruchomienie instalacji po zakończeniu robót, stosowanie sprawnych narzędzi

	i przewodów elektrycznych, przy malowaniu farbami wodnymi stosować oświetlenie zewnętrzne zabezpieczone przed działaniem wilgoci
Uderzenie spadającego przedmiotu	Wyznaczenie i wygrodzenie strefy niebezpiecznej, stosowanie kasków ochronnych
Upadek z wysokości przy pracach nad demontażem istniejącego i montażem projektowanego komina	Stosowanie szelek bezpieczeństwa, stosowanie rusztowań sprawnych, wykorzystanie podnośnika montażowego hydraulicznego na pojeździe samochodowym

5. Sposób prowadzenia instruktażu pracowników przed przystąpieniem do realizacji robót szczególnie niebezpiecznych

Szkolenia w dziedzinie bezpieczeństwa i higieny pracy dla pracowników zatrudnionych na stanowiskach robotniczych, przeprowadza się jako:

1. szkolenie wstępne,
2. szkolenie okresowe.

Szkolenia te przeprowadzane są w oparciu o programy poszczególnych rodzajów szkolenia.

Szkolenia wstępne ogólne („instruktaż ogólny") przechodzą wszyscy nowo zatrudniani pracownicy przed dopuszczeniem do wykonywania pracy. Obejmuje ono zapoznanie pracowników z podstawowymi przepisami bhp zawartymi w Kodeksie pracy, w układach zbiorowych pracy i regulaminach pracy, zasadami bhp obowiązującymi w danym zakładzie pracy oraz zasadami udzielania pierwszej pomocy.

Szkolenie wstępne na stanowisku pracy („Instruktaż stanowiskowy") powinien zapoznać pracowników z zagrożeniami występującymi na określonym stanowisku pracy, sposobami ochrony przed zagrożeniami, oraz metodami bezpiecznego wykonywania pracy na tym stanowisku.

Pracownicy przed przystąpieniem do pracy, powinni być zapoznani z ryzykiem zawodowym związanym z pracą na danym stanowisku pracy.

Fakt odbycia przez pracownika szkolenia wstępnego ogólnego, szkolenia wstępnego no stanowisku pracy oraz zapoznania z ryzykiem zawodowym, powinien być potwierdzony przez pracownika na piśmie oraz odnotowany w aktach osobowych pracownika.

Szkolenia wstępne podstawowe w zakresie bhp, powinny być przeprowadzone w okresie nie dłuższym niż 6 - miesięcy od rozpoczęcia pracy na określonym stanowisku pracy.

Szkolenia okresowe w zakresie bhp dla pracowników zatrudnionych na stanowiskach robotniczych, powinny być przeprowadzane w formie instruktażu nie rzadziej niż raz na 3 - lato, a na stanowiskach pracy, na których występują szczególne zagrożenia dla zdrowia lub życia oraz zagrożenia wypadkowe - nie rzadziej niż raz w roku.

Pracownicy zatrudnieni na stanowiskach operatorów żurawi, maszyn budowlanych i innych maszyn o napędzie silnikowym powinni posiadać wymagane kwalifikacje. Powyższy wymóg nie dotyczy betoniarek z silnikami elektrycznymi jednofazowymi oraz silnikami trójfazowymi o mocy do 1 KW.

Na placu budowy powinny być udostępnione pracownikom do stałego korzystania, aktualne instrukcje bezpieczeństwa i higieny pracy dotyczące:

- wykonywania prac związanych z zagrożeniami wypadkowymi lub zagrożeniami zdrowia pracowników,
- obsługi maszyn i innych urządzeń technicznych,
- postępowania z materiałami szkodliwymi dla zdrowia i niebezpiecznymi,
- udzielania pierwszej pomocy.

W/w instrukcje powinny określać czynności do wykonywania przed rozpoczęciem danej pracy, zasady i sposoby bezpiecznego wykonywania danej pracy, czynności do wykonywania po jej zakończeniu oraz zasady postępowania w sytuacjach awaryjnych stwarzających zagrożenia dla życia lub zdrowia pracowników.

Nie wolno dopuścić pracownika do pracy, do której wykonywania nie posiada wymaganych kwalifikacji lub potrzebnych umiejętności, a także dostatecznej znajomości przepisów oraz zasad BHP oraz będącego pod wpływem alkoholu lub środków odurzających.

Bezpośredni nadzór nad bezpieczeństwem i higieną pracy na stanowiskach pracy sprawują odpowiednio kierownik budowy (kierownik robót) oraz mistrz budowlany, stosownie do zakresu obowiązków.

6. Środki techniczne i organizacyjne, zapobiegające niebezpieczeństwom wynikającym z wykonywania robót budowlanych w strefach szczególnego zagrożenia zdrowia lub w ich sąsiedztwie, w tym zapewniających bezpieczną i sprawną komunikację, umożliwiającą szybką ewakuację na wypadek pożaru, awarii i innych zagrożeń

ŚRODKI ORGANIZACYJNE ZAPOBIEGAJĄCE NIEBEZPIECZEŃSTWOM

Osoba kierująca pracownikami winna:

- dokonywać prawidłowego podziału pracy,
- roboty, których wykonywanie wymaga posiadania przez pracownika specjalnych (dodatkowych) uprawnień nie mogą być zlecane pracownikom nie posiadającym tych uprawnień,
- właściwie organizować stanowisko pracy,
- wydawać polecenia przemyślane, jasne i odpowiednie do sytuacji robót,
- prowadzić stały nadzór nad pracownikami,
- udostępniać pracownikom instrukcje obsługi maszyn i urządzeń oraz instrukcje montażu urządzeń, elementów i technologii,
- dbać o ścisłe przestrzeganie zasad BHP,
- poddawać pracowników szkoleniom okresowym i na stanowisku pracy w zakresie BHP,
- dopuszczać do pracy na stanowisko osoby z aktualnymi badaniami lekarskimi,
- dbać o stan i prawidłowość przejść i dojść,
- wymagać bezwzględnego stosowania środków ochrony indywidualnej.

Na podstawie oceny ryzyka na stanowisku, wykazu prac szczególnie niebezpiecznych, określeniu podstawowych wymogów BHP przy pracach szczególnie niebezpiecznych, wykazu prac wykonywanych przez minimum 2 pracowników, wykazu prac wymagających szczególnej sprawności psychofizycznej k-k budowy powinien podjąć środki profilaktyczne mające na celu:

- zapewnić organizację pracy i stanowisk w sposób zabezpieczający pracowników przed zagrożeniami wypadkowymi oraz oddziaływaniem czynników szkodliwych i uciążliwych,
- zapewnić likwidację zagrożeń dla zdrowia i życia pracowników głównie przez stosowanie technologii, materiałów i substancji nie powodujących takich zagrożeń.

Oświadczenie o sporządzeniu projektu budowlanego zgodnie z obowiązującymi przepisami oraz zasadami wiedzy technicznej, zgodnie z art. 34 ust. 3d pkt 3 Ustawy Prawo budowlane z dnia 7 lipca 1994r.

Zespół projektowy oświadcza, że niniejsze opracowanie projektowe:

1. Jest wykonane zgodnie z zawartą umową, zgodnie z obowiązującymi przepisami oraz zasadami wiedzy technicznej
2. Zostaje wydane zamawiającemu w stanie kompletnym, z punktu widzenia celu, któremu ma służyć, jest zgodne z wymaganymi uzgodnieniami i stanowi podstawę do wystąpienia o stosowne pozwolenie na prowadzenie robót.

Projektanci				
Lp.	*Imię i nazwisko*	*Branża*	*Uprawnienia*	*Podpis*
1.	mgr inż. Marcin Andrzyk	sanitarna	Upr. bud. Nr ewid. LUB/0177/PWOS/09 do projektowania i kierowania robotami budowlanymi bez ograniczeń w specjalności instalacyjnej w zakresie sieci, instalacji i urządzeń cieplnych, wentylacyjnych, gazowych, wodociągowych i kanalizacyjnych	
Sprawdzający				
Lp.	*Imię i nazwisko*	*Branża*	*Uprawnienia*	*Podpis*
1.	mgr inż. Agnieszka Urbaniak	sanitarna	Upr. bud. Nr ewid. LUB/0119/PWBS/15 do projektowania i kierowania robotami budowlanymi bez ograniczeń w specjalności instalacyjnej w zakresie sieci, instalacji i urządzeń cieplnych, wentylacyjnych, gazowych, wodociągowych i kanalizacyjnych	

PROJEKT ZAGOSPODAROWANIA TERENU, CZ. 2
SKALA 1:500

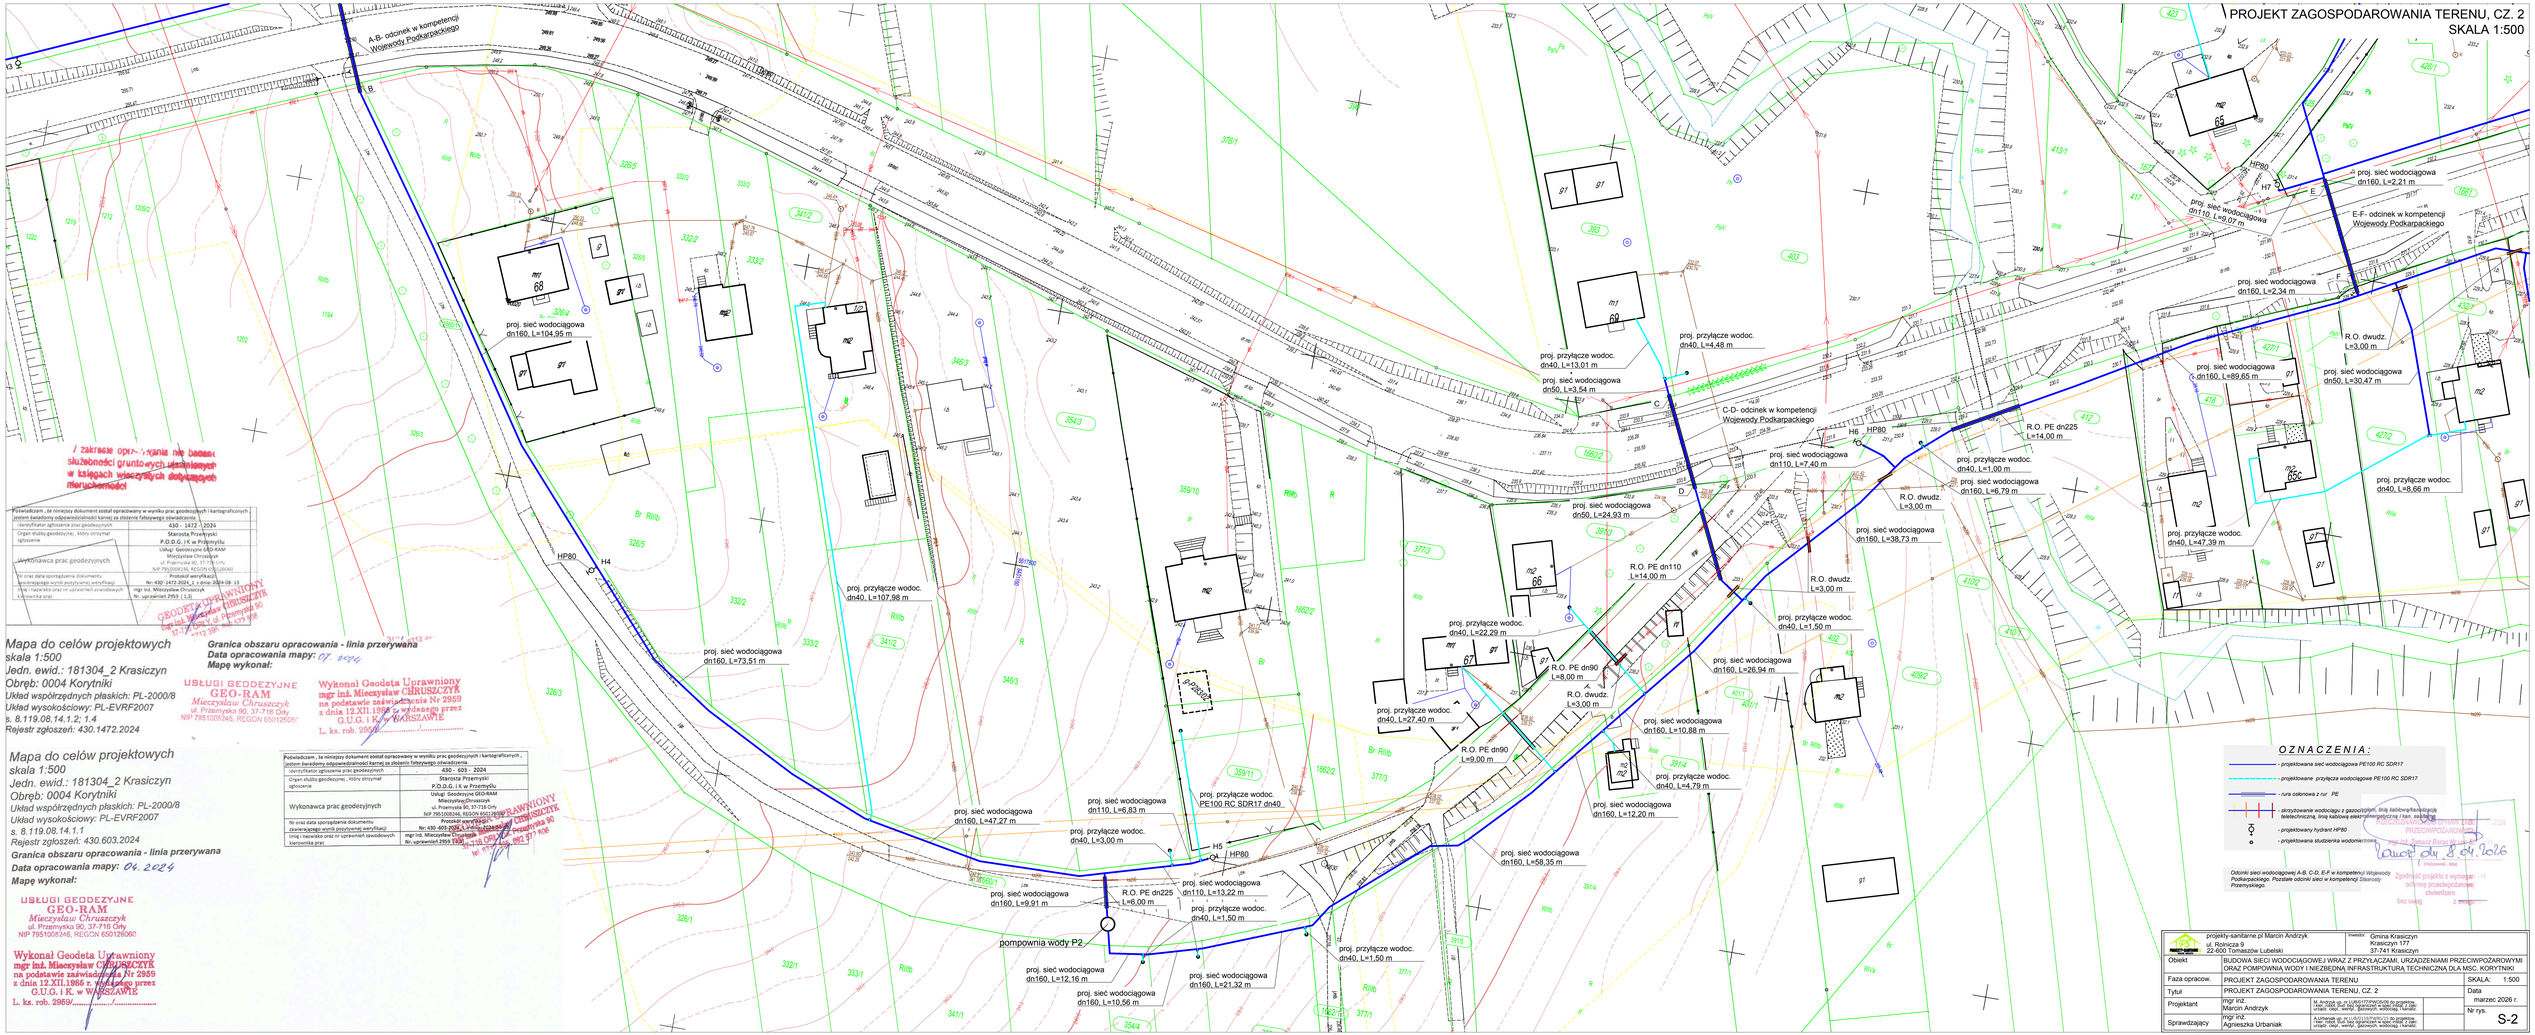

Mapa do celów projektowych
skala 1:500
Jedn. ewid.: 181304_2 Krasiczyn
Obręb: 0004 Korytniki
Układ współrzędnych płaskich: PL-2000/8
Układ wysokościowy: PL-EVRF2007
s. 8.119.08.14.1.2; 1.4
Rejestr zgłoszeń: 430.1472.2024

Granica obszaru opracowania - linia przerywana
Data opracowania mapy: 07.2024
Mapę wykonał:

USŁUGI GEODEZYJNE
GEO-RAM
Mieczysław Chruszczyk
ul. Przemyska 90, 37-716 Orły
NIP 7951008246, REGON 650126060

Wykonał Geodeta Uprawniony
mgr inż. Mieczysław CHRUSZCZYK
na podstawie zaświadczenia Nr 2959
z dnia 12.XII.1986 r. wydanego przez
G.U.G. i K. w WARSZAWIE
L. ks. rob. 2959/...../.....

Mapa do celów projektowych
skala 1:500
Jedn. ewid.: 181304_2 Krasiczyn
Obręb: 0004 Korytniki
Układ współrzędnych płaskich: PL-2000/8
Układ wysokościowy: PL-EVRF2007
s. 8.119.08.14.1.1
Rejestr zgłoszeń: 430.603.2024
Granica obszaru opracowania - linia przerywana
Data opracowania mapy: 04.2024
Mapę wykonał:

USŁUGI GEODEZYJNE
GEO-RAM
Mieczysław Chruszczyk
ul. Przemyska 90, 37-716 Orły
NIP 7951008246, REGON 650126060

Wykonał Geodeta Uprawniony
mgr inż. Mieczysław CHRUSZCZYK
na podstawie zaświadczenia Nr 2959
z dnia 12.XII.1986 r. wydanego przez
G.U.G. i K. w WARSZAWIE
L. ks. rob. 2959/...../.....

Poświadczam, że niniejszy dokument został opracowany w wyniku prac geodezyjnych i kartograficznych, jestem świadomy odpowiedzialności karnej za złożenie fałszywego oświadczenia.

Identyfikator zgłoszenia prac geodezyjnych	430 - 603 - 2024
Organ służby geodezyjnej, który otrzymał zgłoszenie	Starosta Przemyski P.O.D.G. i K w Przemyślu
Wykonawca prac geodezyjnych	Usługi Geodezyjne GEO-RAM Mieczysław Chruszczyk ul. Przemyska 90, 37-716 Orły NIP 7951008246, REGON 650126060
Nr oraz data sporządzenia dokumentu zawierającego wyniki przyrodniczej weryfikacji	Protokół weryfikacji Nr: 430-603-2024 z dnia 2024-08-12
Imię i nazwisko oraz nr uprawnień zawodowych kierownika prac	mgr inż. Mieczysław Chruszczyk Nr. uprawnień 2959 (L.S.

Poświadczam, że niniejszy dokument został opracowany w wyniku prac geodezyjnych i kartograficznych, jestem świadomy odpowiedzialności karnej za złożenie fałszywego oświadczenia.

Identyfikator zgłoszenia prac geodezyjnych	430 - 603 - 2024
Organ służby geodezyjnej, który otrzymał zgłoszenie	Starosta Przemyski P.O.D.G. i K w Przemyślu
Wykonawca prac geodezyjnych	Usługi Geodezyjne GEO-RAM Mieczysław Chruszczyk ul. Przemyska 90, 37-716 Orły NIP 7951008246, REGON 650126060
Nr oraz data sporządzenia dokumentu zawierającego wyniki przyrodniczej weryfikacji	Protokół weryfikacji Nr: 430-603-2024 z dnia 2024-08-12
Imię i nazwisko oraz nr uprawnień zawodowych kierownika prac	mgr inż. Mieczysław Chruszczyk Nr. uprawnień 2959 (L.S.

Oświadczam, że niniejszy dokument został opracowany w wyniku prac geodezyjnych i kartograficznych, jestem świadomy odpowiedzialności karnej za złożenie fałszywego oświadczenia.

Identyfikator zgłoszenia prac geodezyjnych	430 - 603 - 2024
Organ służby geodezyjnej, który otrzymał zgłoszenie	Starosta Przemyski P.O.D.G. i K w Przemyślu
Wykonawca prac geodezyjnych	Usługi Geodezyjne GEO-RAM Mieczysław Chruszczyk ul. Przemyska 90, 37-716 Orły NIP 7951008246, REGON 650126060
Nr oraz data sporządzenia dokumentu zawierającego wyniki przyrodniczej weryfikacji	Protokół weryfikacji Nr: 430-603-2024 z dnia 2024-08-12
Imię i nazwisko oraz nr uprawnień zawodowych kierownika prac	mgr inż. Mieczysław Chruszczyk Nr. uprawnień 2959 (L.S.

O Z N A C Z E N I A :

- projektowana sieć wodociągowa PE100 RC SDR17
- projektowane przyłącza wodociągowe PE100 RC SDR17
- rura ochronna z rur PE
- skrzyżowanie wodociągu z gazociągiem, linią kablowąelektryczną telekomunikacyjną, linią kablową elektroenergetyczną i tam. kablową
- projektowany hydrant HP80
- projektowana studzienka wodomierzowa

Odcinki sieci wodociągowej A-B, C-D, E-F w kompetencji Wojewody Podkarpackiego. Pozostałe odcinki sieci w kompetencji Starosty Przemyskiego.

Zgodność projektu z wymaganiami ochrony przeciwpożarowej stwierdzam bez uwag
Z mocą do dnia 8.04.2026

projekty-sanitarne pl Marcin Andrzyk ul. Rolnicza 9 22-600 Tomaszów Lubelski		Inwestor: Gmina Krasiczyn Krasiczyn 177 37-741 Krasiczyn	
Obiekt	BUDOWA SIECI WODOCIĄGOWEJ WRAZ Z PRZYŁĄCZAMI, URZĄDZENIAMI PRZECIWPOŻAROWYMI ORAZ POMPOWNIA WODY I NIEZBĘDNĄ INFRASTRUKTURĄ TECHNICZNĄ DLA MSC. KORYTNIKI		
Faza opracow.	PROJEKT ZAGOSPODAROWANIA TERENU		SKALA: 1:500
Tytuł	PROJEKT ZAGOSPODAROWANIA TERENU, CZ. 2		Data marzec 2026 r.
Projektant	mgr inż. Marcin Andrzyk	M. Andrzyk upr. nr LUBG/0177/PWOD/06 do projektowania w zakr. inżynii sanit. bez ogranicz. w spec. sieci i instal. wod.-kan., gazowych, wodociągi i kanalizacja	Nr rys. S-2
Sprawdzający	mgr inż. Agnieszka Urbaniak	A.Urbaniak upr. nr LUBG/0157/PWOD/12 do projektowania w zakr. inżynii sanit. bez ogranicz. w spec. sieci i instal. wod.-kan., gazowych, wodociągi i kanalizacja	

PROJEKT ZAGOSPODAROWANIA TERENU, CZ. 3
SKALA 1:500
Mapa do celów projektowych
skala 1:500
Jedn. ewid.: 181304_2 Krasiczyn
Obręb: 0004 Korytniki
Układ współrzędnych płaskich: PL-2000/8
Układ wysokościowy: PL-EVRF2007
s. 8.119.08.09.3.3; 14.1.1
Rejestr zgłoszeń: 430.377.2024
Granica obszaru opracowania - linia przerywana
Data opracowania mapy: 02 2024
Mapę wykonał:
Poświadczam, że niniejszy dokument został opracowany w wyniku prac geodezyjnych i kartograficznych, jestem świadomy odpowiedzialności karnej za złożenie fałszywego oświadczenia.
Identyfikator zgłoszenia prac geodezyjnych: 430 - 377 - 2024
Organ służby geodezyjnej, który otrzymał zgłoszenie: Starosta Przemyski P.O.D.G. i K w Przemyślu
Wykonawca prac geodezyjnych: Usługi Geodezyjne GEO-RAM Mieczysław Chruszczyk ul. Przemyska 90, 37-716 Orły NIP 7951008246, REGON 650126060
Nr oraz data sporządzenia dokumentu zawierającego wynik pozytywnej weryfikacji: Protokół weryfikacji: Nr: 430-377-2024_1 z dnia: 2024-03-04
Imię i nazwisko oraz nr uprawnień zawodowych kierownika prac: mgr inż. Mieczysław Chruszczyk Nr. uprawnień 2959 (1,3)
USŁUGI GEODEZYJNE GEO-RAM Mieczysław Chruszczyk ul. Przemyska 90, 37-716 Orły NIP 7951008246, REGON 650126060
Wykonał Geodeta Uprawniony mgr inż. Mieczysław CHRUSZCZYK na podstawie zaświadczenia Nr 2959 z dnia 12.XII.1985 r. wydanego przez G.U.G. i K. w WARSZAWIE L. ks. rob. 2959/
Mapa do celów projektowych
skala 1:500
Jedn. ewid.: 181304_2 Krasiczyn
Obręb: 0004 Korytniki
Układ współrzędnych płaskich: PL-2000/8
Układ wysokościowy: PL-EVRF2007
s. 8.119.08.14.1.2
Rejestr zgłoszeń: 430.1471.2024
Granica obszaru opracowania - linia przerywana
Data opracowania mapy: 07. 2024
Mapę wykonał:
Identyfikator zgłoszenia prac geodezyjnych: 430 - 1471 - 2024
Protokół weryfikacji: Nr: 430-1471-2024_1 z dnia: 2024-08-13
Mapa do celów projektowych Ark 1
Skala 1: 500
Godło: 8.119.08.14.1.1,2
Jednostka ewidencyjna: 181.304_2 Krasiczyn
Obręb:181.304_2.0004 Korytniki
Granica obszaru opracowania- linia przerywana kolor granatowy
Data opracowania mapy: 26.07.2022r.
Oświadczam, że mapa do celów projektowych została wykonana bez ustalenia służebności gruntowych ujawnionych w księgach wieczystych.
Mapa w zaznaczonym zakresie aktualna na dzień 26.07.2022 r.
Współrzędne prostokątne płaskie- układ 2000/8
Układ wysokości- PL-EVRF 2007-NH, Nr kancelaryjny: 430.844.2022
Mapę sporządził:
21-08-2022
mgr inż. Marta Ajzenbart GEODETA upr. nr 23331
BIURO USŁUG GEODEZYJNO-KARTOGRAFICZNYCH GEO-MAX Sp. z o.o. 37-700 Przemyśl, ul. Basztowa 13 Regon 181027079, NIP 7952528137 KRS: 0000504276, tel. 16 677 01 75
Poświadczam, że niniejsza mapa została opracowana w wyniku prac, których rezultaty zawiera pozytywnie zweryfikowany operat techniczny. Jednocześnie informuję, że jestem świadomy odpowiedzialności karnej za złożenie fałszywego oświadczenia.
Nazwa organu prowadzącego państwowy zasób geodezyjny i kartograiczny: Starosta Przemyski
Identyfikator ewidencyjny materiału zasobu: P.1813.2022.1559
Data przyjęcia: 02.09.2022
Mapa do celów projektowych Ark 2
Skala 1: 500
Godło: 8.119.08.14.1.2,4
proj. sieć wodociągowa dn110, L=4,61 m
proj. sieć wodociągowa dn110, L=14,95 m
proj. przył. wodociagowe dn40, L=56,24 m
proj. sieć wodociągowa dn110, L=5,82 m
R.O. PE dn90 L=7,00 m
proj. przył. wodociagowe dn40, L=17,21 m
proj. przył. wodociagowe dn40, L=13,40 m
proj. sieć wodociągowa dn110, L=38,38 m
proj. sieć wodociągowa dn110, L=2,31 m
proj. sieć wodociągowa dn160, L=117,36 m
proj. przył. wodociagowe dn40, L=29,86 m
R.O. dwudz. L=3,00 m
R.O. PE dn225 L=16,00 m
proj. sieć wodociągowa dn160, L=62,97 m
proj. przył. wodociagowe dn40, L=35,32 m
proj. sieć wodociągowa dn160, L=38,53 m
proj. przył. wodociagowe dn40, L=18,77 m
proj. przył. wodociagowe dn40, L=1,50 m
proj. przył. wodociagowe dn40, L=44,82 m
proj. sieć wodociągowa dn110, L=18,00 m
proj. sieć wodociągowa dn110, L=30,96 m
proj. sieć wodociągowa dn110, L=61,54 m
R.O. PE dn225 L=61,40 m
proj. sieć wodociągowa dn160, L=2,21 m
proj. sieć wodociągowa dn160, L=26,50 m
E-F- odcinek w kompetencji Wojewody Podkarpackiego
proj. sieć wodociągowa dn110, L=9,07 m
proj. sieć wodociągowa dn160, L=2,34 m
R.O. dwudz. L=3,00 m
proj. sieć wodociągowa dn50, L=30,47 m
proj. sieć wodociągowa dn160, L=89,65 m
proj. przyłącze wodoc. dn40, L=8,66 m
R.O. dwudz. L=3,00 m
proj. sieć wodociągowa dn50, L=23,84 m
proj. przył. wodociagowe dn40, L=7,98 m
proj. przył. wodociagowe dn40, L=37,79 m
proj. sieć wodociągowa dn160, L=79,22 m
proj. sieć wodociągowa dn160, L=15,08 m
proj. przył. wodociagowe dn63, L=12,22 m
R.O. dwudz. L= 3,00 m
R.O. PE dn160 L= 9,00 m
proj. sieć wodociągowa dn160, L=40,53 m
proj. sieć wodociągowa dn160, L=53,87 m
proj. przył. wodociagowe dn40, L=78,23 m
R.O. PE dn200 L= 10,00 m
proj. sieć wodociągowa dn110, L=16,66 m
R.O. duwdz. L= 3,00 m
R.O. PE dn225 L= 11,00 m
proj. przył. wodociagowe dn40, L=25,85 m
R.O. duwdz. L= 3,00 m
proj. sieć wodociągowa dn160, L=48,46 m
proj. sieć wodociągowa dn160, L=66,35 m
R.O. PE dn225 L= 14,70 m
R.O. PE dn225 L= 12,00 m
R.O. duwdz. L= 3,00 m
proj. przył. wodociagowe dn40, L=15,82 m
proj. sieć wodociągowa dn160, L=2,10 m
proj. przył. wodociagowe dn40, L=29,50 m
HP80 H7 H8 H9 H10 H11 H12
OZNACZENIA:
- projektowana sieć wodociągowa PE100 RC SDR17
- projektowane przyłącza wodociągowe PE100 RC SDR17
- rura osłonowa z rur PE
- skrzyżowanie wodociągu z gazociągiem, linią kablową/kanalizacją teletechniczną, linią kablową elektroenergetyczną i kan. sanitarną
- projektowany hydrant HP80
- projektowana studzienka wodomierzowa
Odcinki sieci wodociągowej A-B, C-D, E-F w kompetencji Wojewody Podkarpackiego. Pozstałe odcinki sieci w kompetencji Stasrosty Przemyskiego.
RZECZOZNAWCA DS. SPRAW ZABEZPIECZEŃ PRZECIWPOŻAROWYCH mgr inż. Tomasz Baran Nr upr. 331/2011
8.04.2026
Zgodność projektu z wymaganiami ochrony przeciwpożarowej stwierdzam bez uwag z uwagami
projekty-sanitarne.pl Marcin Andrzyk ul. Rolnicza 9 22-600 Tomaszów Lubelski
Inwestor: Gmina Krasiczyn Krasiczyn 177 37-741 Krasiczyn
Obiekt: BUDOWA SIECI WODOCIĄGOWEJ WRAZ Z PRZYŁĄCZAMI, URZĄDZENIAMI PRZECIWPOŻAROWYMI ORAZ POMPOWNIĄ WODY I NIEZBĘDNĄ INFRASTRUKTURĄ TECHNICZNĄ DLA MSC. KORYTNIKI
Faza opracow.: PROJEKT ZAGOSPODAROWANIA TERENU
SKALA: 1:500
Tytuł: PROJEKT ZAGOSPODAROWANIA TERENU, CZ. 3
Data: marzec 2026 r.
Nr rys. S-3
Projektant: mgr inż. Marcin Andrzyk
Sprawdzający: mgr inż. Agnieszka Urbaniak

PROJEKT ZAGOSPODAROWANIA TERENU, CZ. 4
SKALA 1:500

BIURO USŁUG GEODEZYJNO-KARTOGRAFICZNYCH
GEO-MAX Sp. z o.o.
37-700 Przemyśl, ul. Basztowa 13
Regon 181027079, NIP 7952528137
KRS: 0000504276, tel. 16 677 01 75

Mapa do celów projektowych Ark 2
Skala 1: 500
Godło: 8.119.08.14.1.2,4
Jednostka ewidencyjna: 181.304_2 Krasiczyn
Obręb:181.304_2.0004 Korytniki
Granica obszaru opracowania- linia przerywana kolor granatowy
Data opracowania mapy: 26.07.2022r.
Oświadczam, że mapa do celów projektowych została wykonana
bez ustalenia służebności gruntowych ujawnionych w księgach wieczystych .
Mapa w zaznaczonym zakresie aktualna na dzień 26.07.2022 r.
Współrzędne prostokątne płaskie- układ 2000/8
Układ wysokości- PL-EVRF 2007-NH, Nr kancelaryjny: 430.844.2022
Mapę sporządził:
21-08-2022
mgr inż. Marta Ajzenbart
GEODETA
upr. nr 23531

Poświadczam, że niniejsza mapa została opracowana w wyniku prac, których rezultaty zawiera pozytywnie zweryfikowany operat techniczny. Jednocześnie informuję, że jestem świadomy odpowiedzialności karnej za złożenie fałszywego oświadczenia.

Nazwa organu prowadzacego państwowy zasób geodezyjny i kartograiczny	Starosta Przemyski
Identyfikator ewidencyjny materiału zasobu	P.1813.2022.1559
Data przyjęcia	02.09.2022

Mapa do celów projektowych
skala 1:500
Jedn. ewid.: 181304_2 Krasiczyn
Obręb: 0004 Korytniki
Układ współrzędnych płaskich: PL-2000/8
Układ wysokościowy: PL-EVRF2007
s. 8.119.08.14.1.4; 2.3
Rejestr zgłoszeń: 430.1476.2024

Granica obszaru opracowania - linia przerywana
Data opracowania mapy: 01. 2024
Mapę wykonał:

USŁUGI GEODEZYJNE
GEO-RAM
Mieczysław Chruszczyk
ul. Przemyska 90, 37-716 Orły
NIP 7951008246, REGON 650126060

Wykonał Geodeta Uprawniony
mgr inż. Mieczysław CHRUSZCZYK
na podstawie zaświadczenia Nr 2959
z dnia 12.XII.1985 r. wydanego przez
G.U.G. i K. w WARSZAWIE
L. ks. rob. 2959/................./.................

Poświadczam , że niniejszy dokument został opracowany w wyniku prac geodezyjnych i kartograficznych , jestem świadomy odpowiedzialności karnej za złożenie fałszywego oświadczenia.

Identyfikator zgłoszenia prac geodezyjnych	430 - 1476 - 2024
Organ służby geodezyjnej , który otrzymał zgłoszenie	Starosta Przemyski P.O.D.G. i K w Przemyślu
Wykonawca prac geodezyjnych	Usługi Geodezyjne GEO-RAM Mieczysław Chruszczyk ul. Przemyska 90, 37-716 Orły NIP 7951008246, REGON 650126060
Nr oraz data sporządzenia dokumentu zawierającego wynik pozytywnej weryfikacji	Protokół weryfikacji: Nr: 430 -1476-2024_1 z dnia: 2024-08- 13
Imię i nazwisko oraz nr uprawnień zawodowych kierownika prac	mgr inż. Mieczysław Chruszczyk Nr. uprawnień 2959 (1,3)

GEODETA UPRAWNIONY
mgr inż. Mieczysław CHRUSZCZYK
37-716 ORŁY, ul. Przemyska 90
tel. 6712 395, 692 572 806

OZNACZENIA:

- projektowana sieć wodociągowa PE100 RC SDR17
- projektowane przyłącza wodociągowe PE100 RC SDR17
- rura osłonowa z rur PE
- skrzyżowanie wodociągu z gazociągiem, linią kablową/kanalizacją teletechniczną, linią kablową elektroenergetyczną i kan. sanitarną
- projektowany hydrant HP80
- projektowana studzienka wodomierzowa

Odcinki sieci wodociągowej A-B, C-D, E-F w kompetencji Wojewody Podkarpackiego. Pozstałe odcinki sieci w kompetencji Stasrosty Przemyskiego.

RZECZOZNAWCA DO SPRAW ZABEZPIECZEŃ PRZECIWPOŻAROWYCH
mgr inż. Tomasz Baran Nr upr. 531/2011
Zgodność projektu z wymaganiami ochrony przeciwpożarowej stwierdzam
bez uwag z uwagami:

PROJEKTY-SANITARNE.PL MARCIN ANDRZYK	projekty-sanitarne.pl Marcin Andrzyk ul. Rolnicza 9 22-600 Tomaszów Lubelski	Inwestor:	Gmina Krasiczyn Krasiczyn 177 37-741 Krasiczyn	
Obiekt	BUDOWA SIECI WODOCIĄGOWEJ WRAZ Z PRZYŁĄCZAMI, URZĄDZENIAMI PRZECIWPOŻAROWYMI ORAZ POMPOWNIĄ WODY I NIEZBĘDNĄ INFRASTRUKTURĄ TECHNICZNĄ DLA MSC. KORYTNIKI			
Faza opracow.	PROJEKT ZAGOSPODAROWANIA TERENU			SKALA: 1:500
Tytuł	PROJEKT ZAGOSPODAROWANIA TERENU, CZ. 4			Data marzec 2026 r.
Projektant	mgr inż. Marcin Andrzyk	M. Andrzyk up. nr LUB/0177/PWOS/09 do projektow. i kier. robot. bud. bez ograniczeń w spec.instal. z zakr. urządz. ciepl., wentyl., gazowych, wodociąg. i kanaliz.		Nr rys. S-4
Sprawdzający	mgr inż. Agnieszka Urbaniak	A.Urbaniak up. nr LUB/0119/PWBS/15 do projektow. i kier. robot. bud. bez ograniczeń w spec.instal. z zakr. urządz. ciepl., wentyl., gazowych, wodociąg. i kanaliz.		

PROJEKT ZAGOSPODAROWANIA TERENU, CZ. 5
SKALA 1:500

Mapa do celów projektowych
skala 1:500
Jedn. ewid.: 181304_2 Krsiczyn
Obręb: 0004 Korytniki
Układ współrzędnych płaskich: PL-2000/8
Układ wysokościowy: PL-EVRF2007
s. 8.119.08.14.2.1
Rejestr zgłoszeń: 430.1474.2024
Granica obszaru opracowania - linia przerywana
Data opracowania mapy: *07. 2024 r.*
Mapę wykonał:

USŁUGI GEODEZYJNE
GEO-RAM
Mieczysław Chruszczyk
ul. Przemyska 90, 37-716 Orły,
NIP 7951009343, REGON 650126507

Wykonał Geodeta Uprawniony
mgr inż. Mieczysław CHRUSZCZYK
na podstawie zaświadczenia nr 2959
z dnia 12.XII.1985 r. wydanego przez
G.U.G. i K. w WARSZAWIE
L. ka. rob. 2959

Potwierdzam, że niniejszy dokument został sporządzony w wyniku prac geodezyjnych i kartograficznych, jego treść jest zgodna z aktualnym stanem prawnym i faktycznym.	
Numer zlecenia odpowiadający kartotece prac geodezyjnych	430 - 1474 - 2024
Organ służby geodezyjnej, który otrzymał zgłoszenie	Starosta Przemyski
Wykonawca prac geodezyjnych	P.G.G.K. i K w Przemyślu Usługi Geodezyjne GEO-RAM Mieczysław Chruszczyk ul. Przemyska 90, 37-716 Orły NIP 7951009343, REGON 650126507
Nr oraz data sporządzenia dokumentu stanowiącego wynik pracownej weryfikacji	Protokół weryfikacji Nr: 430 -1474-2024_1 z dnia 2024-08-14
Imię i nazwisko oraz nr uprawnień zawodowych kierownika prac	mgr inż. Mieczysław Chruszczyk Nr. uprawnień 2959 G.U.G.

USŁUGI GEODEZYJNE
GEO-RAM
Mieczysław Chruszczyk
ul. Przemyska 90, 37-716 Orły
NIP 7951009343, REGON 650126507

Wykonał Geodeta Uprawniony
mgr inż. Mieczysław CHRUSZCZYK
na podstawie zaświadczenia nr 2959
z dnia 12.XII.1985 r. wydanego przez
G.U.G. i K. w WARSZAWIE
L. ka. rob. 2959

Mapa do celów projektowych
skala 1:500
Jedn. ewid.: 181304_2 Krasiczyn
Obręb: 0004 Krasiczyn
Układ współrzędnych płaskich: PL-2000/8
Układ wysokościowy: PL-EVRF2007
s. 8.119.08.14.2.2
Rejestr zgłoszeń: 430.1473.2024
Granica obszaru opracowania - linia przerywana
Data opracowania mapy: *07. 2024 r.*
Mapę wykonał:

USŁUGI GEODEZYJNE
GEO-RAM
Mieczysław Chruszczyk
ul. Przemyska 90, 37-716 Orły
NIP 7951009343, REGON 650126507

Wykonał Geodeta Uprawniony
mgr inż. Mieczysław CHRUSZCZYK
na podstawie zaświadczenia nr 2959
z dnia 12.XII.1985 r. wydanego przez
G.U.G. i K. w WARSZAWIE
L. ka. rob. 2959

Potwierdzam, że niniejszy dokument został sporządzony w wyniku prac geodezyjnych i kartograficznych, jego treść jest zgodna z aktualnym stanem prawnym i faktycznym.	
Numer zlecenia odpowiadający kartotece prac geodezyjnych	430 - 1473 - 2024
Organ służby geodezyjnej, który otrzymał zgłoszenie	Starosta Przemyski
Wykonawca prac geodezyjnych	P.G.G.K. i K w Przemyślu Usługi Geodezyjne GEO-RAM Mieczysław Chruszczyk ul. Przemyska 90, 37-716 Orły NIP 7951009343, REGON 650126507
Nr oraz data sporządzenia dokumentu stanowiącego wynik pracownej weryfikacji	Protokół weryfikacji Nr: 430 -1473-2024_1 z dnia 2024-08-14
Imię i nazwisko oraz nr uprawnień zawodowych kierownika prac	mgr inż. Mieczysław CHRUSZCZYK Nr. uprawnień 2959 G.U.G.

/ zakres opracowania nie budzi zastrzeżeń gruntowych ujawnionych w księgach wieczystych dotyczących nieruchomości

BIURO USŁUG GEODEZYJNO-KARTOGRAFICZNYCH
GEO-MAX Sp. z o.o.
37-700 Przemyśl, ul. Baszowa 13
Regon 181327578 NIP 7952539137
KRS: 0000504278, tel. 16 677 91 75

Potwierdzam, że niniejsza mapa została opracowana w wyniku prac, których wyniki zostały przyjęte zwyczajowo i operat techniczny. Jednocześnie informuję, że zostałem świadomy odpowiedzialności karnej za złożenie fałszywego oświadczenia.	
Nazwa organu przeprowadzającego państwowy zasób geodezyjny i kartograficzny	Starosta Przemyski
Identyfikator ewidencyjny materiału zasobu	P.1913.2022.1559
Data przyjęcia	02.09.2022

Mapa do celów projektowych Ark 3
Skala 1: 500
Godło: 8.119.08.14.2.1,2,3,4
Jednostka ewidencyjna: 181.304_2 Krasiczyn
Obręb:181.304_2.0004 Korytniki
Granica obszaru opracowania- linia przerywana kolor granatowy
Data opracowania mapy: 26.07.2022r.
Oświadczam, że mapa do celów projektowych została wykonana bez ustalenia skutecznych gruntowych ujawnionych w księgach wieczystych .
Mapa w zaznaczonym zakresie aktualna na dzień 26.07.2022 r.
Współrzędne prostokątne płaskie- układ 2000/8
Układ wysokości- PL-EVRF 2007-NH, Nr kancelaryjny: 430.844.2022
Mapę sporządził:
21-08-2022

mgr inż. Marta Kwarciak
UPRAWNIENIA GEODETY
GEODETA
upr. nr 12521

proj. przył. wodociągowe dn40, L=1,66 m
proj. przył. wodociągowe dn40, L=6,38 m
proj. sieć wodociągowa dn50, L=142,25 m
proj. przył. wodociągowe dn40, L=43,06 m
R.O. dwudz. L=3,00 m
proj. przył. wodociągowe dn40, L=5,36 m
proj. przył. wodociągowe PE100 RC SDR17 dn40
H15
R.O. PE dn225 L=15,00 m
HP80
proj. sieć wodociągowa dn160, L=6,16 m
proj. sieć wodociągowa dn160, L=48,88 m
proj. przył. wodociągowe dn40, L=6,20 m
proj. przył. wodociągowe dn40, L=1,00 m
proj. przył. wodociągowe dn40, L=15,65 m
proj. sieć wodociągowa dn160, L=49,93 m
proj. sieć wodociągowa dn160, L=22,25 m
proj. sieć wodociągowa dn160, L=13,96 m
proj. sieć wodociągowa dn160, L=18,47 m
R.O. PE dn225 L=12,00 m
R.O. PE dn225 L=43,00 m
R.O. dwudz. L=3,00 m
proj. sieć wodociągowa dn160, L=42,47 m
proj. sieć wodociągowa dn50, L=31,13 m
proj. przył. wodociągowe dn40, L=4,75 m
proj. przył. wodociągowe dn40, L=2,00 m
R.O. PE dn225 L=12,00 m
R.O. dwudz. L=3,00 m
HP80
H16
proj. sieć wodociągowa dn160, L=16,52 m
proj. sieć wodociągowa dn160, L=13,00 m
proj. przył. wodociągowe dn40, L=29,47 m
proj. sieć wodociągowa dn160, L=39,39 m
proj. sieć wodociągowa dn160, L=50,07 m
proj. przył. wodociągowe dn40, L=21,88 m
proj. sieć wodociągowa dn160, L=21,73 m
proj. przył. wodociągowe dn40, L=30,36 m
proj. przył. wodociągowe dn40, L=48,57 m
proj. przył. wodociągowe dn40, L=39,86 m
proj. przył. wodociągowe dn40, L=1,96 m
proj. sieć wodociągowa dn160, L=16,23 m
proj. sieć wodociągowa dn160, L=3,28 m
proj. przył. wodociągowe dn40, L=12,75 m
proj. sieć wodociągowa dn160, L=17,74 m
HP80
H20
proj. sieć wodociągowa dn160, L=14,82 m
proj. sieć wodociągowa dn160, L=14,83 m
proj. sieć wodociągowa dn160, L=3,37 m
proj. sieć wodociągowa dn160, L=12,95 m
proj. przył. wodociągowe dn40, L=9,94 m
R.O. dwudz. L=3,00 m
R.O. PE dn90 L=6,00 m
HP80
H17
proj. przył. wodociągowe dn40, L=1,50 m
proj. sieć wodociągowa dn160, L=10,20 m
proj. sieć wodociągowa dn160, L=85,16 m
proj. przył. wodociągowe dn40, L=1,58 m
proj. sieć wodociągowa dn160, L=42,47 m
proj. sieć wodociągowa dn160, L=15,06 m
proj. przył. wodociągowe dn40, L=15,06 m
proj. sieć wodociągowa dn110, L=39,25 m
proj. przył. wodociągowe dn40, L=6,16 m
proj. sieć wodociągowa dn110, L=55,09 m
proj. przył. wodociągowe dn40, L=12,85 m
proj. sieć wodociągowa dn110, L=52,24 m
proj. sieć wodociągowa dn110, L=52,21 m
proj. przył. wodociągowe dn40, L=54,51 m
proj. przył. wodociągowe dn40, L=11,98 m
proj. sieć wodociągowa dn110, L=6,78 m
HP80
H19
proj. przył. wodociągowe dn40, L=21,90 m
proj. sieć wodociągowa dn160, L=16,23 m
proj. sieć wodociągowa dn160, L=3,28 m
proj. przył. wodociągowe dn40, L=12,75 m
proj. sieć wodociągowa dn160, L=17,74 m
HP80
H20

O Z N A C Z E N I A :
- *projektowana sieć wodociągowa PE100 RC SDR17*
- *projektowane przyłącza wodociągowe PE100 RC SDR17*
- *rura osłonowa z rur PE*
- *istniejąca/projektowana studzienka wodociągowa*
- *projektowany hydrant nadziemny*
- *projektowana studzienka wodociągowa*

Odcinki sieci wodociągowych A-B, C-D, E-F w kolizji/zbliżeniu z kolidującym Podkarpackiego. Przed/po odcinki sieci w kolizji/zbliżeniu Starosty Przemyskiego.

przyjęto zgłoszenie robót budowlanych
Przemyśl dnia 8.04.2026

projekty-sanitarne pl Marcin Andrzyk
ul. Bolesława Lubelskiego 22
22-600 Tomaszów Lubelski

Inwestor: Gmina Krasiczyn
Krasiczyn 117
37-741 Krasiczyn

Obiekt	BUDOWA SIECI WODOCIĄGOWEJ WRAZ Z PRZYŁĄCZAMI, URZĄDZENIAMI PRZECIWPOŻAROWYMI ORAZ POMPOWNIA WODY I NIEZBĘDNĄ INFRASTRUKTURĄ TECHNICZNĄ DLA MSC. KORYTNIKI		
Faza opracow.	PROJEKT ZAGOSPODAROWANIA TERENU	SKALA:	1:500
Tytuł	PROJEKT ZAGOSPODAROWANIA TERENU, CZ. 5	Data	marzec 2026 r.
Projektant	mgr inż. Marcin Andrzyk	Nr upr.	S-5
Sprawdzający	mgr inż. Agnieszka Urbaniak		

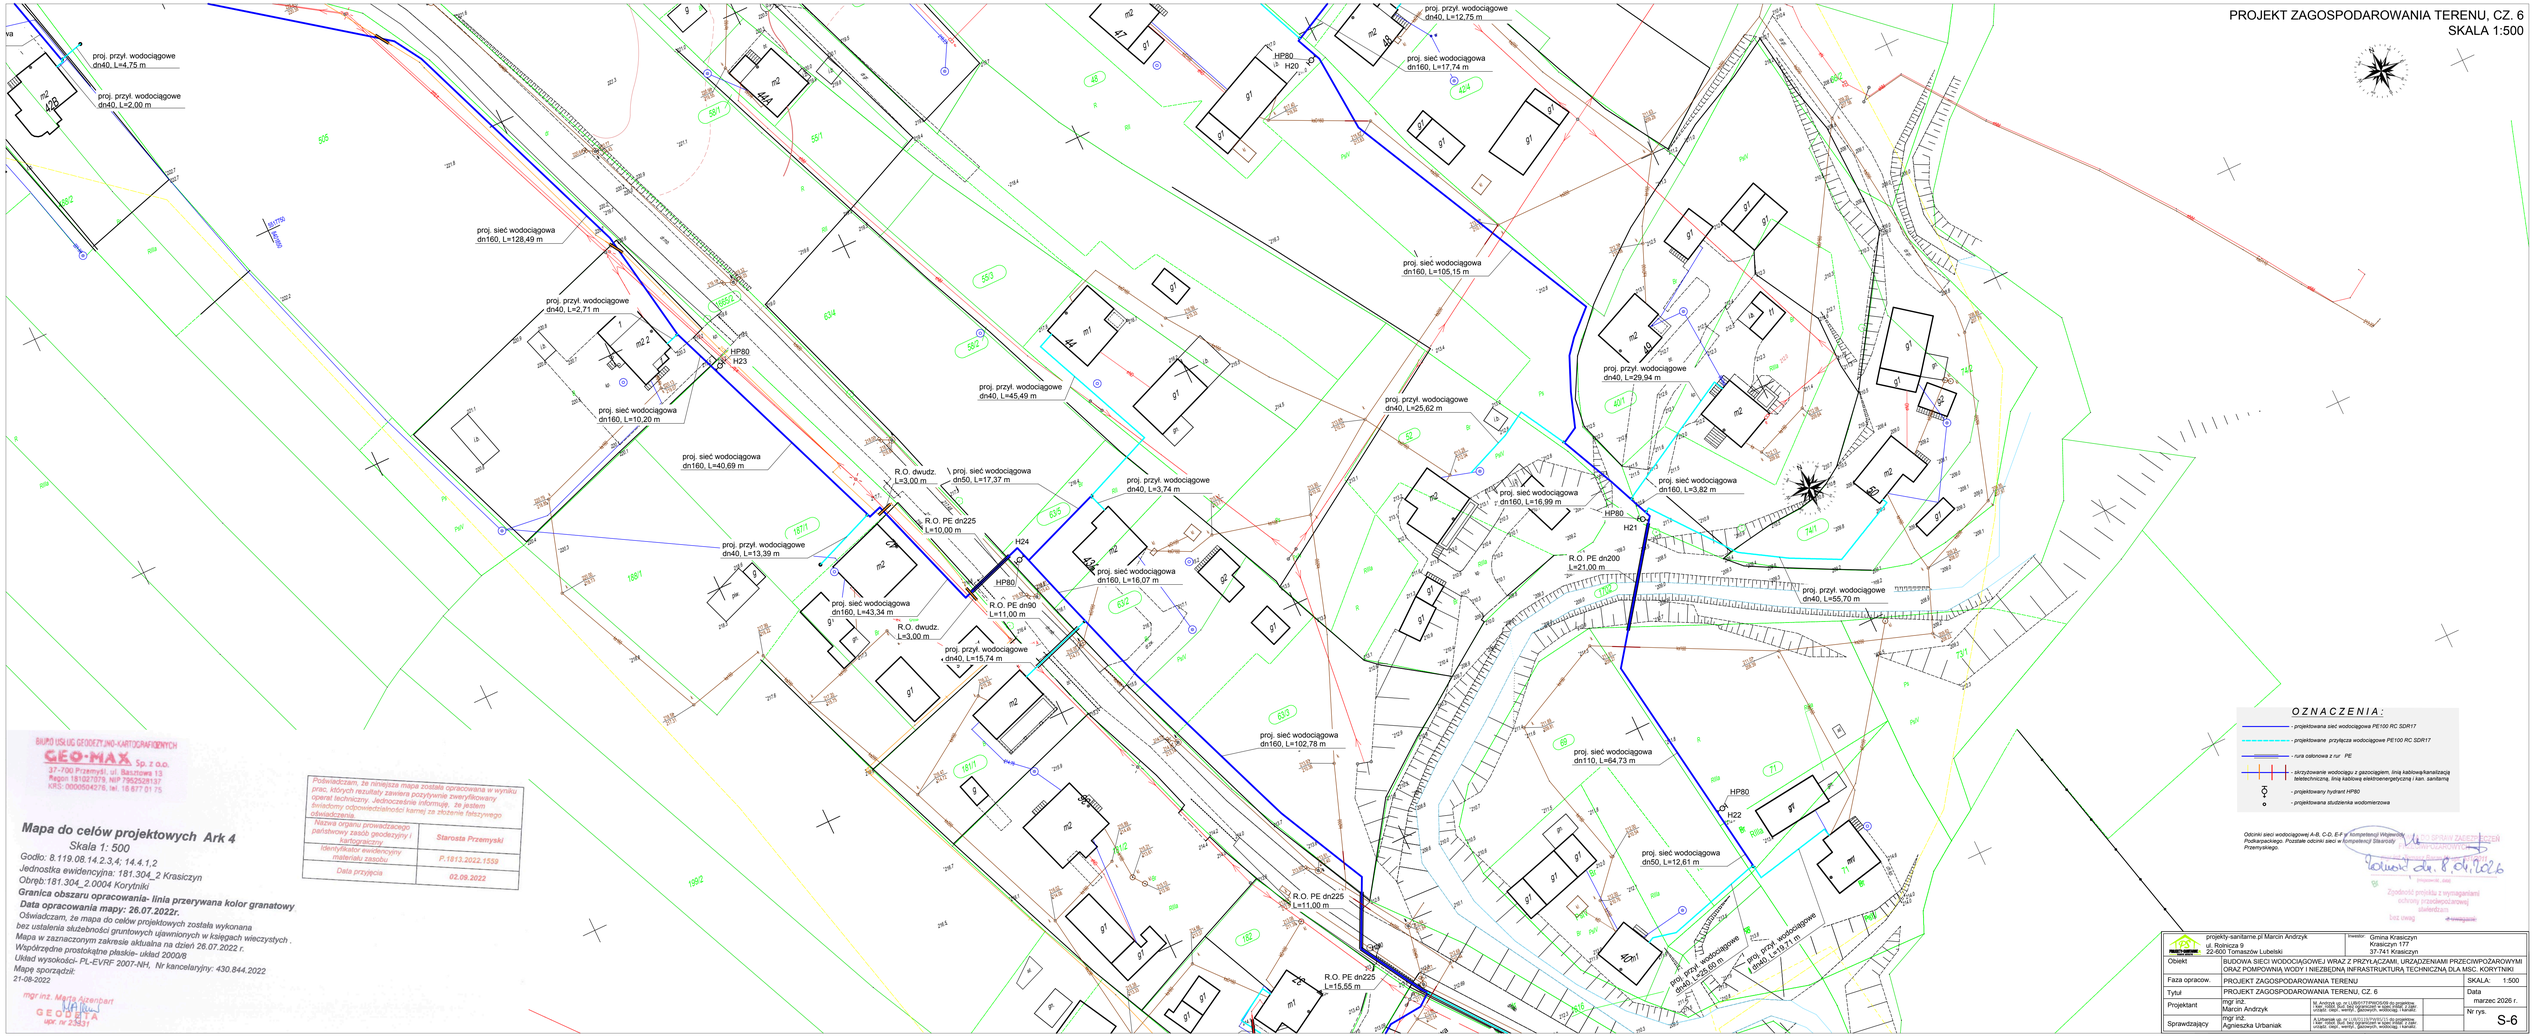
PROJEKT ZAGOSPODAROWANIA TERENU, CZ. 6
SKALA 1:500
proj. przył. wodociągowe dn40, L=4,75 m
proj. przył. wodociągowe dn40, L=2,00 m
proj. sieć wodociągowa dn160, L=128,49 m
proj. przył. wodociągowe dn40, L=2,71 m
HP80 H23
proj. sieć wodociągowa dn160, L=10,20 m
proj. sieć wodociągowa dn160, L=40,69 m
R.O. dwudz. L=3,00 m
proj. sieć wodociągowa dn50, L=17,37 m
R.O. PE dn225 L=10,00 m
H24
HP80
R.O. PE dn90 L=11,00 m
R.O. dwudz. L=3,00 m
proj. przył. wodociągowe dn40, L=13,39 m
proj. sieć wodociągowa dn160, L=43,34 m
proj. przył. wodociągowe dn40, L=15,74 m
proj. przył. wodociągowe dn40, L=45,49 m
proj. przył. wodociągowe dn40, L=3,74 m
proj. sieć wodociągowa dn160, L=16,07 m
proj. sieć wodociągowa dn160, L=102,78 m
R.O. PE dn225 L=11,00 m
H25
R.O. PE dn225 L=15,55 m
proj. przył. wodociągowe dn40, L=12,75 m
proj. sieć wodociągowa dn160, L=17,74 m
HP80 H20
proj. sieć wodociągowa dn160, L=105,15 m
proj. przył. wodociągowe dn40, L=25,62 m
proj. sieć wodociągowa dn160, L=16,99 m
HP80 H21
R.O. PE dn200 L=21,00 m
proj. przył. wodociągowe dn40, L=29,94 m
proj. sieć wodociągowa dn160, L=3,82 m
proj. przył. wodociągowe dn40, L=55,70 m
proj. sieć wodociągowa dn110, L=64,73 m
HP80 H22
proj. sieć wodociągowa dn50, L=12,61 m
proj. przył. wodociągowe dn40, L=68,60 m
proj. przył. wodociągowe dn40, L=19,71 m
proj. sieć wodociągowa dn160, L=102,78 m
OZNACZENIA:
- projektowana sieć wodociągowa PE100 RC SDR17
- projektowane przyłącza wodociągowe PE100 RC SDR17
- rura ochronna z rur PE
- skrzyżowanie wodociągu z gazociągiem, linią kablową/kanalizacją teletechniczną, linią kablową elektroenergetyczną i kan. sanitarną
- projektowany hydrant HP80
- projektowana studzienka wodomierzowa
Odcinki sieci wodociągowej A-B, C-D, E-F w kompetencji Wójewody Podkarpackiego. Pozostałe odcinki sieci w kompetencji Starosty Przemyskiego.
BIURO USŁUG GEODEZYJNO-KARTOGRAFICZNYCH
GEO-MAX Sp. z o.o.
37-700 Przemyśl, ul. Baszowa 13
Regon 181027579, NIP 7952528137
KRS: 0000504376, tel. 16 677 01 75
Mapa do celów projektowych Ark 4
Skala 1: 500
Godło: 8.119.08.14.2.3.4; 14.4.1.2
Jednostka ewidencyjna: 181.304_2 Krasiczyn
Obręb:181.304_2.0004 Korytniki
Granica obszaru opracowania- linia przerywana kolor granatowy
Data opracowania mapy: 26.07.2022r.
Oświadczam, że mapa do celów projektowych została wykonana bez ustalenia służebności gruntowych ujawnionych w księgach wieczystych .
Mapa w zaznaczonym zakresie aktualna na dzień 26.07.2022 r.
Współrzędne prostokątne płaskie- układ 2000/8
Układ wysokości- PL-EVRF 2007-NH, Nr kancelaryjny: 430.844.2022
Mapa sporządził:
21-08-2022
mgr inż. Marta Aizenbart
GEODETA
upr. nr 23531
Poświadczam, że niniejsza mapa została opracowana w wyniku prac, których rezultaty zawiera pozytywnie zweryfikowany operat techniczny. Jednocześnie informuję, że jestem świadomy odpowiedzialności karnej za złożenie fałszywego oświadczenia.
Nazwa organu prowadzącego państwowy zasób geodezyjny i kartograficzny: Starosta Przemyski
Identyfikator ewidencyjny materiału zasobu: P.1813.2022.1559
Data przyjęcia: 02.09.2022
Odbiorki sieci wodociągowej A-B, C-D, E-F w kompetencji Wójewody Podkarpackiego. Pozostałe odbiorki sieci w kompetencji Starosty Przemyskiego.
ODBIORU ZAGOSPODAROWANIA TERENU
Zgodność projektu z wymaganiami ochrony przeciwpożarowej sprawdzono
projektowanie - projektowanie
projekty-sanitarne.pl Marcin Andrzyk
ul. Rolnicza 9
22-600 Tomaszów Lubelski
Inwestor: Gmina Krasiczyn
Krasiczyn 177
37-741 Krasiczyn
Obiekt: BUDOWA SIECI WODOCIĄGOWEJ WRAZ Z PRZYŁĄCZAMI, URZĄDZENIAMI PRZECIWPOŻAROWYMI ORAZ POMPOWNIA WODY I NIEZBĘDNĄ INFRASTRUKTURĄ TECHNICZNĄ DLA MSC. KORYTNIKI
Faza opracow.: PROJEKT ZAGOSPODAROWANIA TERENU
Skala: 1:500
Tytuł: PROJEKT ZAGOSPODAROWANIA TERENU, CZ. 6
Data: marzec 2026 r.
Projektant: mgr inż. Marcin Andrzyk
Sprawdzający: mgr inż. Agnieszka Urbaniak
Nr rys.: S-6

PROJEKT ZAGOSPODAROWANIA TERENU, CZ. 7
SKALA 1:500

Mapa do celów projektowych
skala 1:500
Jedn. ewid.: 181304_ 2 Krasiczyn
Obręb: 0004 Korytniki
Układ współrzędnych płaskich - PL-2000/8
Układ wysokościowy - PL-EVRF2007
s. 8.119.08.14.3.3; 3.4; 19.1.1; 1.2
Rejestr zgłoszeń: 430.338.2024

USŁUGI GEODEZYJNE
GEO-RAM
Mieczysław Chruszczyk
ul. Przemyska 90, 37-716 Orły
NIP 7951008246, REGON 650128061

Granica obszaru opracowania - linia przerywana
Data opracowania mapy: 02. 2024
Mapę wykonał:

Wykonał Geodeta Uprawniony
mgr inż. Mieczysław CHRUSZCZYK
na podstawie zgłoszenia Nr 2959
z dnia 12.XII.1997r. wydanego przez
G.U.G.i.K. W WARSZAWIE
L. ka. rob. 2959

Podwładczam, że niniejszy dokument został opracowany w wyniku prac geodezyjnych i kartograficznych i jestem świadomy odpowiedzialności karnej za złożenie fałszywego oświadczenia	
Identyfikator zgłoszenia prac geodezyjnych	430 - 338 - 2024
Wykonawca prac geodezyjnych	Starosta Przemyski P.O.D.G. i K w Przemyślu
	Usługi Geodezyjne GEO-RAM Mieczysław Chruszczyk ul. Przemyska 90, 37-716 Orły NIP 7951008246, REGON 650128060
Ta data data sporządzenia dokumentu zawierającego wyniki pozyskanej weryfikacji	Protokół weryfikacji Nr- 430 -338 -2024_1 z dnia: 2024-05-24
Imię i nazwisko oraz nr uprawnień geodezyjnych składającego pod.	mgr inż. Mieczysław Chruszczyk Nr. uprawnień 3959 1.1.0.

BIURO USŁUG GEODEZYJNO-KARTOGRAFICZNYCH
GEO-MAX Sp. z o.o.
37-700 Przemyśl, ul. Baszowa 13
Regon 181027078, NIP 7952528137
KRS: 0000504276, tel. 16 677 01 75

Mapa do celów projektowych Ark 5
Skala 1: 500
Godło: 8.119.08.14.4.1.3; 14.2.3
Jednostka ewidencyjna: 181.304_2 Krasiczyn
Obręb: 181.304_2.0004 Korytniki
Granica obszaru opracowania- linia przerywana kolor granatowy
Data opracowania mapy: 26.07.2022r.
Oświadczam, że mapa do celów projektowych została wykonana bez ustalenia służebności gruntowych ujawnionych w księgach wieczystych .
Mapa w zaznaczonym zakresie aktualna na dzień 26.07.2022 r.
Współrzędne prostokątne płaskie- układ 2000/8
Układ wysokości- PL-EVRF 2007-NH, Nr kancelaryjny: 430.844.2022
Mapę sporządził:
21-08-2022

Poświadczam, że niniejsza mapa została opracowana w wyniku prac, których rezultaty zawiera pozytywnie zweryfikowany operat techniczny. Jednocześnie informuję, że jestem świadomy odpowiedzialności karnej za złożenie fałszywego oświadczenia.	
Nazwa organu prowadzącego państwowy zasób geodezyjny i kartograficzny	Starosta Przemyski
Identyfikator ewidencyjny materiału zasobu	P.1813.2022.1559
Data przyjęcia	02.09.2022

mgr inż. Marta Ajzenbart
GEODETA
upr. nr 23621

OZNACZENIA:
- projektowana sieć wodociągowa PE100 RC SDR17
- projektowane przyłącza wodociągowe PE100 RC SDR17
- rura osłonowa z rur PE
- skrzyżowanie wodociągu z gazociągiem, linią kablową/kanalizacją teletechniczną, linią kablową elektroenergetyczną i kan. sanitarną
- projektowany hydrant HP80
- projektowana studzienka wodociągowa

Dalszy zakres projektowanej sieci wodociągowej wykonać zgodnie z projektem budowlanym Podkarpackiego Przedsiębiorstwa Wodociągów i Kanalizacji Sp. z o.o. w Jarosławiu. Pozostałe odcinki sieci w kompetencji Starosty Przemyskiego.

Zgodnie z art. 29 ust. 2 pkt 1 ustawy z dnia 7 lipca 1994 r. Prawo budowlane (Dz. U. z 2023 r. poz. 682 z późn. zm.) projekt budowlany nie podlega uzgodnieniu z właściwymi organami.

projekty-sanitarne.pl Marcin Andrzyk ul. Rolnicza 9 22-600 Tomaszów Lubelski	Inwestor:	Gmina Krasiczyn Krasiczyn 177 37-741 Krasiczyn	
Obiekt:	BUDOWA SIECI WODOCIĄGOWEJ WRAZ Z PRZYŁĄCZAMI, URZĄDZENIAMI PRZECIWPOŻAROWYMI ORAZ POMPOWNIA WODY I NIEZBĘDNĄ INFRASTRUKTURĄ TECHNICZNĄ DLA MSC. KORYTNIKI		
Faza opracow.	PROJEKT ZAGOSPODAROWANIA TERENU		SKALA: 1:500
Tytuł	PROJEKT ZAGOSPODAROWANIA TERENU, CZ. 7		Data
Projektant	mgr inż. Marcin Andrzyk	M. Andrzyk upr. w zakresie projektowania w specjalności inżynieryjnej sieci, instal. i urządz. elektrycznych i elektroenerg. nr uprawn. 1/LU/0/2006	marzec 2026 r.
Sprawdzający	mgr inż. Agnieszka Urbaniak	A.Urbaniak upr. w zakresie projektowania w specjalności inżynieryjnej sieci, instal. i urządz. elektrycznych i elektroenerg. nr uprawn. 1/LU/0/2006	Nr rys. S-7

PROJEKT ZAGOSPODAROWANIA TERENU, CZ. 8
SKALA 1:500

Mapa do celów projektowych
skala 1:500
Jedn. ewid.: 181304_2 Krsiczyn
Obręb: 0004 Korytniki
Układ współrzędnych płaskich: PL-2000/8
Układ wysokościowy: PL-EVRF2007
s. 8.119.08.14.1.4; 3.2
Rejestr zgłoszeń: 430.1475.2024
Granica obszaru opracowania - linia przerywana
Data opracowania mapy: *07. 2024*
Mapę wykonał:

USŁUGI GEODEZYJNE
GEO-RAM
Mieczysław Chruszczyk
ul. Przemyska 90, 37-716 Orły
NIP 7951008246, REGON 652126060

Wykonał Geodeta Uprawniony
mgr inż. Mieczysław CHRUSZCZYK
na podstawie zaświadczenia Nr 2959
z dnia 12.XII.1985 r. wydanego przez
G.U.G. i K. w WARSZAWIE
L. ks. rob. 2959/...

Potwierdzam, że niniejszy dokument został opracowany w wyniku prac geodezyjnych i kartograficznych, jestem świadomy odpowiedzialności karnej za złożenie fałszywego oświadczenia.

Identyfikator zgłoszenia prac geodezyjnych	430 - 1475 - 2024
Organ służby geodezyjnej, który otrzymał zgłoszenie	Starosta Przemyski P.O.D.G. i K w Przemyślu
Wykonawca prac geodezyjnych	Usługi Geodezyjne GEO-RAM Mieczysław Chruszczyk Ul. Przemyska 90, 37-716 Orły N. P 7951008246, REGON 652126060
Nr oraz data sporządzenia dokumentu	Protokół weryfikacji Nr: 430 -1475-2024_1 z dnia: 2024-08-30
Zatwierdzenie wyników pozytywnej weryfikacji	Mgr inż. Mieczysław Chruszczyk Nr. uprawnień 2959 [ ] [ ]
Imię i nazwisko oraz nr uprawnień zawodowych i podpis osoby	

GEODETA UPRAWNIONY
mgr inż. Mieczysław CHRUSZCZYK
37-716 ORŁY 90, tel. 516 [illegible]

O Z N A C Z E N I A :

- *projektowana sieć wodociągowa PE100 RC SDR17*
- *projektowane przyłącza wodociągowe PE100 RC SDR17*
- *rura osłonowa z rur PE*
- *skrzyżowanie wodociągu z gazociągiem, linią kablową/kanalizacją teletechniczną, linią kablową elektroenergetyczną i kan. sanitarną*
- *projektowany hydrant HP80*
- *projektowana studzienka wodomierzowa*

Odcinki sieci wodociągowej A-B, C-D, E-F w kompetencji Wojewody Podkarpackiego. Pozostałe odcinki sieci w kompetencji Starosty Przemyskiego.

proj. sieć wodociągowa dn110, L=15,33 m
HP80
H31
proj. przył. wodociągowe dn40, L=3,02 m
proj. sieć wodociągowa dn110, L=77,15 m
proj. przył. wodociągowe dn40, L=3,05 m
proj. sieć wodociągowa dn110, L=25,77 m
proj. sieć wodociągowa dn110, L=15,15 m
proj. przył. wodociągowe dn40, L=3,00 m
H32
HP80
proj. sieć wodociągowa dn110, L=9,73 m
proj. sieć wodociągowa dn160, L=22,78 m
proj. sieć wodociągowa dn160, L=34,41 m
proj. przył. wodociągowe dn40, L=5,78 m
proj. sieć wodociągowa dn160, L=82,79 m
proj. przył. wodociągowe dn40, L=3,00 m
H33
HP80
proj. sieć wodociągowa dn160, L=1,41 m
proj. sieć wodociągowa dn50, L=7,59 m
proj. sieć wodociągowa dn110, L=33,85 m
proj. przył. wodociągowe dn40, L=12,38 m

projekty-sanitarne.pl Marcin Andrzyk ul. Rolnicza 9 22-600 Tomaszów Lubelski		Inwestor:	Gmina Krasiczyn Krasiczyn 177 37-741 Krasiczyn
Obiekt	BUDOWA SIECI WODOCIĄGOWEJ WRAZ Z PRZYŁĄCZAMI, URZĄDZENIAMI PRZECIWPOŻAROWYMI ORAZ POMPOWNIĄ WODY I NIEZBĘDNĄ INFRASTRUKTURĄ TECHNICZNĄ DLA MSC. KORYTNIKI		
Faza opracow.	PROJEKT ZAGOSPODAROWANIA TERENU		SKALA: 1:500
Tytuł	PROJEKT ZAGOSPODAROWANIA TERENU, CZ. 8		Data marzec 2026 r.
Projektant	mgr inż. Marcin Andrzyk	M. Andrzyk up. nr LUBS/0177/PWOS/09 do projektow. i kier. robót, bud. bez ograniczeń w spec. instal. z zakr. urządz. cieplo., wentyl., gazowych, wodociąg. i kanalizac.	Nr rys. S-8
Sprawdzający	mgr inż. Agnieszka Urbaniak	A.Urbaniak up. nr LUB/0119/PWOS/15 do projektow. i kier. robót, bud. bez ograniczeń w spec. instal. z zakr. urządz. cieplo., wentyl., gazowych, wodociąg. i kanalizac.	

Zgodność projektu z wymaganiami ochrony przeciwpożarowej potwierdzam

PROJEKT ZAGOSPODAROWANIA TERENU, CZ. 9
SKALA 1:500

BIURO USŁUG GEODEZYJNO-KARTOGRAFICZNYCH
GEO-MAX Sp. z o.o.
37-700 Przemyśl, ul. Baszowa 13
Regon 181027079, NIP 7952528137
KRS: 0000564278, tel. 16 677 01 75

Mapa do celów projektowych Ark 7

Skala 1: 500

Godło: 8.119.08. 14.3.2,3,4;
Jednostka ewidencyjna: 181.304_2 Krasiczyn
Obręb:181.304_2.0004 Korytniki
Granica obszaru opracowania- linia przerywana kolor granatowy
Data opracowania mapy: 26.07.2022r.
Oświadczam, że mapa do celów projektowych została wykonana bez ustalenia służebności gruntowych ujawnionych w księgach wieczystych . Mapa w zaznaczonym zakresie aktualna na dzień 26.07.2022 r.
Współrzędne prostokątne płaskie- układ 2000/8
Układ wysokości- PL-EVRF 2007-NH, Nr kancelaryjny: 430.844.2022
Mapę sporządził:
21-08-2022

mgr inż. Marta Szrenbart
UPRAWNIENIA GEODETA upr. nr 13521

Poświadczam, że niniejsza mapa została opracowana w wyniku prac, których rezultaty zawiera pozytywnie zweryfikowany operat techniczny. Jednocześnie informuję, że jestem świadomy odpowiedzialności karnej za złożenie fałszywego oświadczenia.	
Nazwa organu prowadzącego państwowy zasób geodezyjny i kartograficzny	Starosta Przemyski
Identyfikator ewidencyjny materiału zasobu	P.1813.2022.1559
Data przyjęcia	03.09.2022

BIURO USŁUG GEODEZYJNO-KARTOGRAFICZNYCH
GEO-MAX Sp. z o.o.
37-700 Przemyśl, ul. Baszowa 13
Regon 181027079, NIP 7952528137
KRS: 0000564278, tel. 16 677 01 75

Mapa do celów projektowych Ark 6

Skala 1: 500

Godło: 8.119.08.14.1.4; 14.3.2
Jednostka ewidencyjna: 181.304_2 Krasiczyn
Obręb:181.304_2.0004 Korytniki
Granica obszaru opracowania- linia przerywana kolor granatowy
Data opracowania mapy: 26.07.2022r.
Oświadczam, że mapa do celów projektowych została wykonana bez ustalenia służebności gruntowych ujawnionych w księgach wieczystych . Mapa w zaznaczonym zakresie aktualna na dzień 26.07.2022 r.
Współrzędne prostokątne płaskie- układ 2000/8
Układ wysokości- PL-EVRF 2007-NH, Nr kancelaryjny: 430.844.2022
Mapę sporządził:
21-08-2022

mgr inż. Marta Szrenbart
UPRAWNIENIA GEODETA upr. nr 13521

Poświadczam, że niniejsza mapa została opracowana w wyniku prac, których rezultaty zawiera pozytywnie zweryfikowany operat techniczny. Jednocześnie informuję, że jestem świadomy odpowiedzialności karnej za złożenie fałszywego oświadczenia.	
Nazwa organu prowadzącego państwowy zasób geodezyjny i kartograficzny	Starosta Przemyski
Identyfikator ewidencyjny materiału zasobu	P.1813.2022.1559
Data przyjęcia	02.09.2022

USŁUGI GEODEZYJNE
GEO-RAM
Mieczysław Chruszczyk
ul. Przemyska 90, 37-716 Orły
tel. 16 678 00 60, tel. 516 174 060

Wykonał Geodeta Uprawniony
mgr inż. Mieczysław CHRUSZCZYK
na podstawie zaświadczenia Nr 2959
z dnia 12.XII.1989 r. wydanego przez
G.U.G.i K. w WARSZAWIE
L. ks. rob. 3869/89

GEODETA UPRAWNIONY mgr inż. Mieczysław CHRUSZCZYK upr. nr 2959 tel. 516 174 060

Mapa do celów projektowych

skala 1:500
Jedn. ewid.: 181304_2 Krasiczyn
Obręb: 0004 Korytniki
Układ współrzędnych płaskich: PL-2000/8
Układ wysokościowy: PL-EVRF2007
s. 8.119.08.14.3.2
Rejestr zgłoszeń: 430.604.2024
Granica obszaru opracowania - linia przerywana
Data opracowania mapy: *07.08.2024*
Mapę wykonał:

Poświadczam, że niniejszy dokument został sprawdzony w wyniku prac geodezyjnych i kartograficznych , jestem świadomy odpowiedzialności karnej za złożenie fałszywego oświadczenia.	
Identyfikator operatu prac geodezyjnych	430 - 604 - 2024
Organ służby geodezyjnej , który otrzymał operat	Starosta Przemyski P.S.D.G. i K w Przemyślu
Wykonawca prac geodezyjnych	Usługi Geodezyjne GEO-RAM Mieczysław Chruszczyk ul. Przemyska 90, 37-716 Orły tel. 16 678 00 60, tel. 516 174 060
Nr oraz data sporządzenia dokumentu stwierdzającego wynik pozytywnej weryfikacji	Protokół weryfikacji Nr: 430 - 604 - 2024_1 z dnia: 12.08.2024
Imię i nazwisko oraz nr uprawnień zawodowych osoby która przeprowadziła czynności	mgr inż. Mieczysław Chruszczyk Nr uprawnień 2959 LUB

Wykonał Geodeta Uprawniony
mgr inż. Mieczysław CHRUSZCZYK
na podstawie zaświadczenia Nr 2959
z dnia 12.XII.1989 r. wydanego przez
G.U.G.i K. w WARSZAWIE
L. ks. rob. 3869/89

GEODETA UPRAWNIONY mgr inż. Mieczysław CHRUSZCZYK upr. nr 2959 tel. 516 174 060

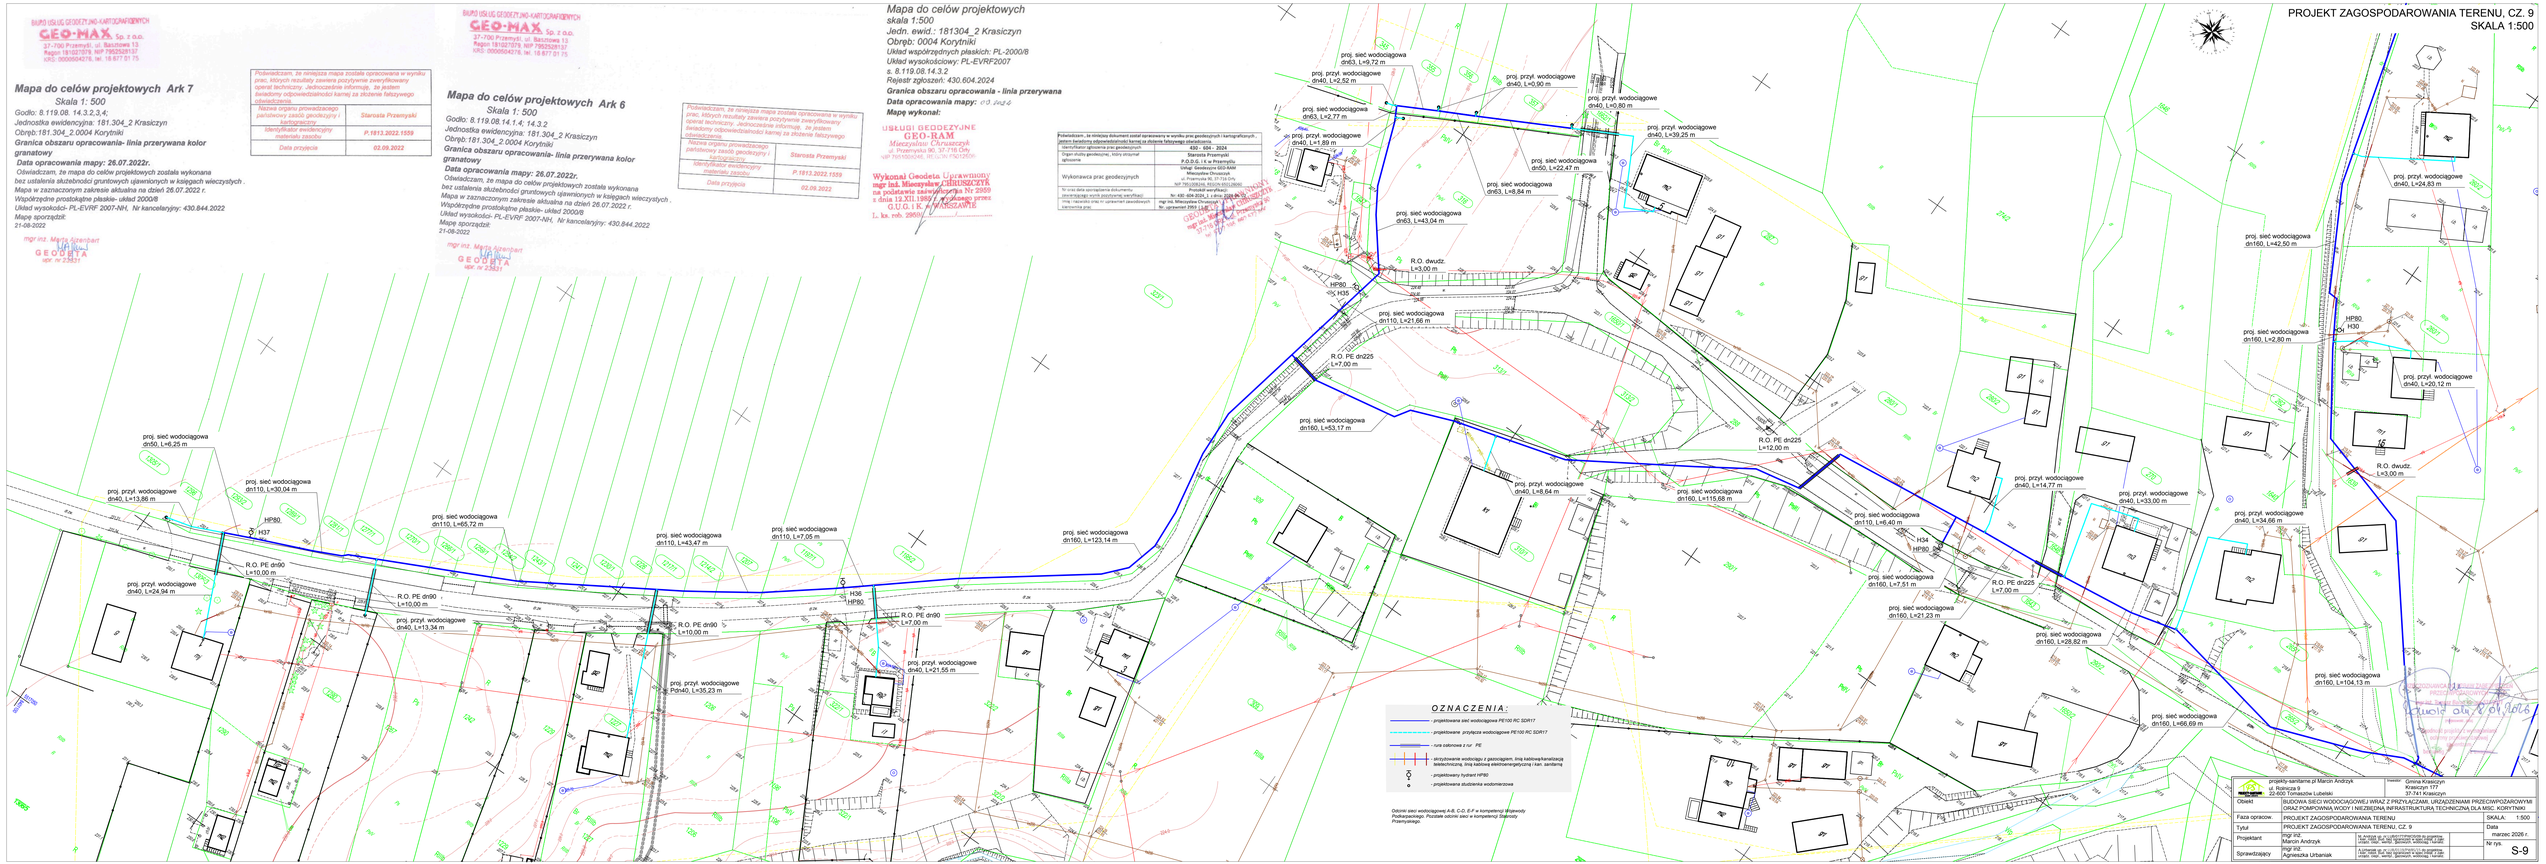

projekty-sanitarne.pl Marcin Andrzyk ul. Bolesława Łubelskiego 1 22-600 Tomaszów Lubelski	Inwestor: Gmina Krasiczyn Krasiczyn 1 37-741 Krasiczyn		
Obiekt	BUDOWA SIECI WODOCIĄGOWEJ WRAZ Z PRZYŁĄCZAMI, URZĄDZENIAMI PRZECIWPOŻAROWYMI ORAZ POMPOWNIA WODY I NIEZBĘDNA INFRASTRUKTURA TECHNICZNA DLA MSC. KORYTNIKI		
Faza opracow.	PROJEKT ZAGOSPODAROWANIA TERENU	SKALA:	1:500
Tytuł	PROJEKT ZAGOSPODAROWANIA TERENU, CZ. 9	Data	
Projektant	mgr inż. Marcin Andrzyk nr ew. 181/2, ul. Bolesława Łubelskiego 1, 22-600 Tomaszów Lubelski, tel. 784 [illegible]		marzec 2026 r.
Sprawdzający	mgr inż. Agnieszka Urbaniak nr ew. 181/2, ul. Bolesława Łubelskiego 1, 22-600 Tomaszów Lubelski, tel. 784 [illegible]	Nr rys.	S-9

PROJEKT ZAGOSPODAROWANIA TERENU, CZ. 10
SKALA 1:500

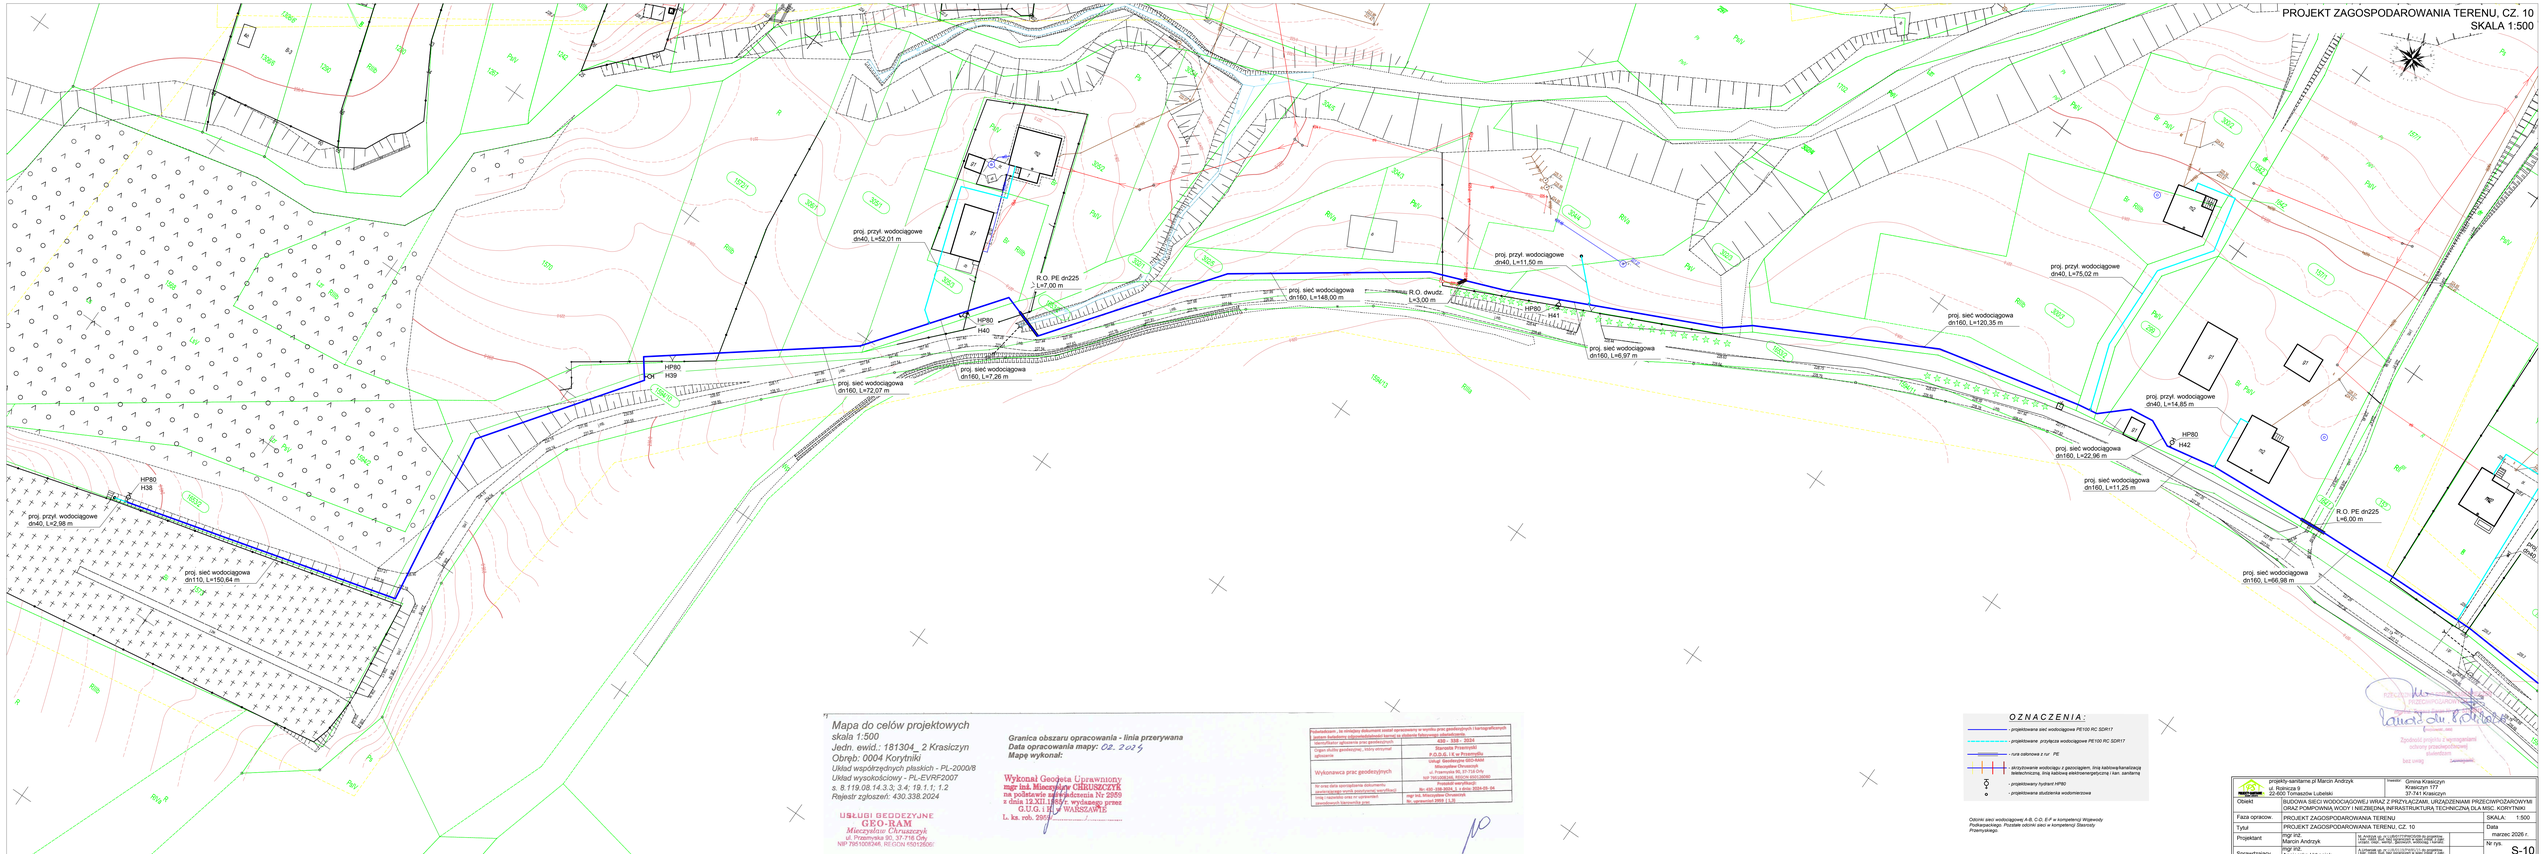

Mapa do celów projektowych
skala 1:500
Jedn. ewid.: 181304_ 2 Krasiczyn
Obręb: 0004 Korytniki
Układ współrzędnych płaskich - PL-2000/8
Układ wysokościowy - PL-EVRF2007
s. 8.119.08.14.3.3; 3.4; 19.1.1; 1.2
Rejestr zgłoszeń: 430.338.2024

USŁUGI GEODEZYJNE
GEO-RAM
Mieczysław Chruszczyk
ul. Przemyska 90, 37-716 Dży.
NIP 7951009346, REGON 650136500

Granica obszaru opracowania - linia przerywana
Data opracowania mapy: 02. 2025
Mapę wykonał:

Wykonał Geodeta Uprawniony
mgr inż. Mieczysław CHRUSZCZYK
na podstawie zawiadczenia Nr 2309
z dnia 12.XII.1985r. wydanego przez
G.U.G.i K. W WARSZAWIE
L. ks. rob. 2309

Zaświadczam, że zmiejscu dokument został opracowany w wyniku prac geodezyjnych i kartograficznych i spełnia wymagania odpowiedzialności karnej za złożenie fałszywego oświadczenia.	
Numer(y)/kartor odpowiada zasób geodezyjnych	430 – 338 – 2024
Imię(ona) i nazwisko(a) osoby sporządzającej opracowanie	Marcelin Przemysław
	P.O.G.G. I.E w Przemyślu
Wykonawca prac geodezyjnych	Usługi Geodezyjne GEO-RAM Mieczysław Chruszczyk ul. Przemyska 90, 37-716 Dży. NIP 7951009346, REGON 650136500
Nr oraz data sporządzenia dokumentu zamieszczanego wyniki pozyskanej wyrysu/kopii	Przemyśl wer.(Rejon): Bc.-GIP.-338-4004_1 z dnia 2025-01-24
Imię i nazwisko osoby nr uprawnień geodezyjnych laborantów/ów pracy	mgr inż. Mieczysława Chruszczyk Nr. uprawnień 2309 G.U.G
1:500	

OZNACZENIA:
- projektowana sieć wodociągowa PE100 RC SDR17
- projektowane przyłącza wodociągowe PE100 RC SDR17
- rura osłonowa z rur PE
- skrzyżowanie wodociągu z gazociągiem, linią kablowąkanalizacją teletechniczną, linią kablową elektroenergetyczną i kan. sanitarną
- projektowany hydrant HP80
- projektowana studzienka wodomierzowa

Odcinki sieci wodociągowej A-B, C-D, E-F w kompetencji Wójewody Podkarpackiego. Pozostałe odcinki sieci w kompetencji Starosty Przemyskiego.

projekty-sanitarne pl Marcin Andrzyk ul. Rolnicza 1 22-600 Tomaszów Lubelski	Inwestor:	Gmina Krasiczyn ul. Rynek 1 37-741 Krasiczyn	
Obiekt	BUDOWA SIECI WODOCIĄGOWEJ WRAZ Z PRZYŁĄCZAMI, URZĄDZENIAMI PRZECIWPOŻAROWYMI ORAZ POMPOWNIA WODY I NIEZBĘDNA INFRASTRUKTURA TECHNICZNA DLA MSC. KORYTNIKI		
Faza opracow.	PROJEKT ZAGOSPODAROWANIA TERENU	SKALA:	1:500
Tytuł	PROJEKT ZAGOSPODAROWANIA TERENU, CZ. 10	Data	
Projektant	mgr inż. Marcin Andrzyk	Nr uprawnień budowlanych do projektowania bez ograniczeń w specjalności instalacyjnej w zakresie sieci, instalacji i urządzeń cieplnych, wentylacyjnych i gazowych	marzec 2026 r.
Sprawdzający	mgr inż. Agnieszka Urbaniak	Nr uprawnień budowlanych do projektowania bez ograniczeń w specjalności instalacyjnej w zakresie sieci, instalacji i urządzeń cieplnych, wentylacyjnych i gazowych	Nr rys. S-10

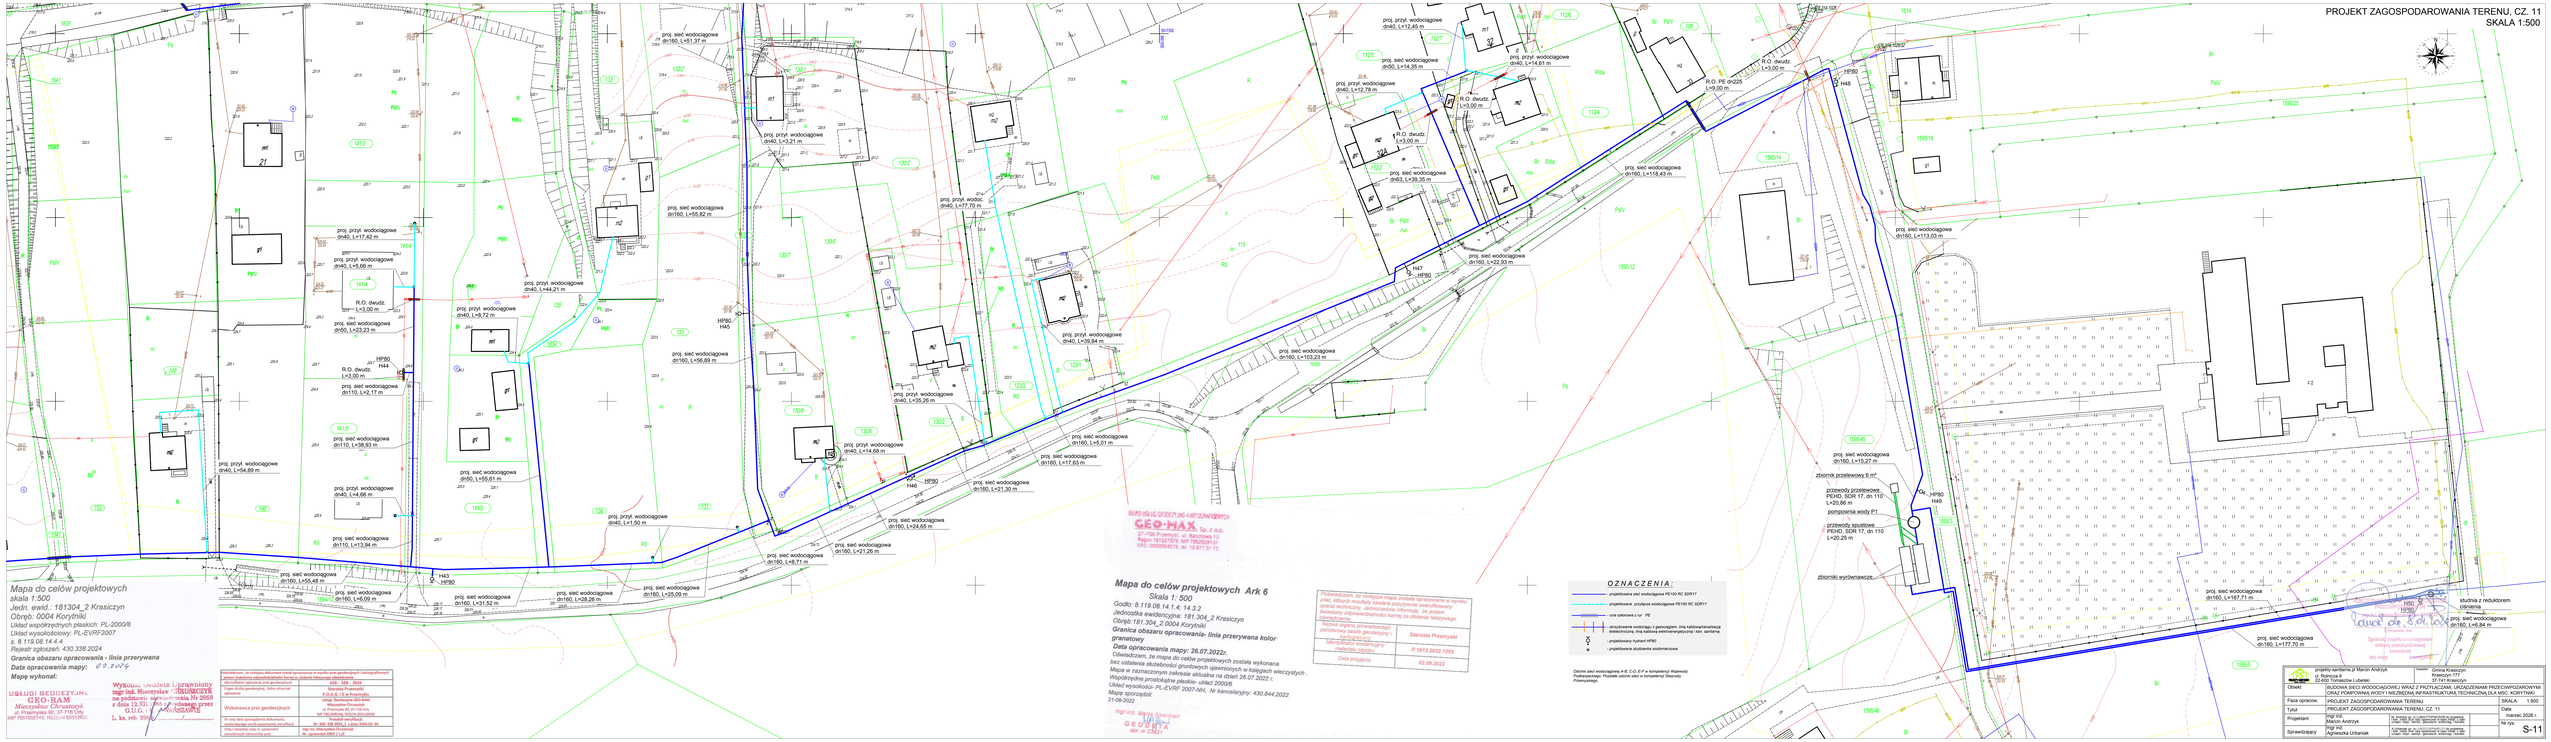
PROJEKT ZAGOSPODAROWANIA TERENU, CZ. 11
SKALA 1:500
Mapa do celów projektowych
skala 1:500
Jedn. ewid.: 181304_2 Krasiczyn
Obręb: 0004 Korytniki
Układ współrzędnych płaskich: PL-2000/8
Układ wysokościowy: PL-EVRF2007
s. 8.119.08.14.4.4
Rejestr zgłoszeń: 430.338.2024
Granica obszaru opracowania - linia przerywana
Data opracowania mapy: 07.2022
Mapę wykonał:
USŁUGI GEODEZYJNE
GEO-RAM
Mieczysław Ruszczyk
ul. Przemyska 40, 37-740 Żurawica
NIP 7951592749, REGON 650539...
Wykonawca prac geodezyjnych
Stanisła Przemyski
Uprawnienia: 1015/2
Usługi: Geodezyjne 2023-05-09
GEO-MAX Sp. z o.o.
ul. Przemyska 99, 37-700 Orły
NIP 7952180564, REGON 650130250
Mapa do celów projektowych Ark 6
Skala 1:500
Godło: 8.119.08.14.1.4; 14.3.2
Jednostka ewidencyjna: 181304_2 Krasiczyn
Obręb: 181304_2 0004 Korytniki
Granica obszaru opracowania- linia przerywana kolor granatowy
Data opracowania mapy: 26.07.2022r.
Oświadczam, że mapa do celów projektowych została wykonana bez ustalenia aktualnościi granicznych i punktów osnowy poziomej i wysokościowej.
Mapa w zaznaczonym zakresie aktualna na dzień 26.07.2022 r.
Współrzędne prostokątne płaskie- układ 2000/8
Układ wysokościo- PL-EVRF 2007-NH, Nr kancelaryjny: 430.844.2022
Mapę sporządził
21-08-2022
mgr inż. Marcin Andrzyk
GEOMAX
UPR. NR 2362/3
Przedwstępnie, że zarejestrowane mapy zostały opracowane w wyniku prac, których wyniki zawiera powyższy zwymiarowany operat techniczny, zbiorowienie informuje , że jestem odpowiedzialnie.
Zgodnie z art. 12 ust. 1 pkt 1 ustawy z dnia 17 maja 1989 r. Prawo geodezyjne i kartograficzne (Dz. U. z 2021 r. poz. 1990 z późn. zm.) zgłaszam do państwowego zasobu geodezyjnego i kartograficznego:
Nazwa organu prowadzącego państwowy zasób geodezyjny i kartograficzny: Starosta Przemyski
Identyfikator wnoszonego materiału: P.1813.2022.1559
Data przyjęcia: 02.08.2022
OZNACZENIA:
- projektowana sieć wodociągowa PE100 RC SDR17
- projektowane przyłącza wodociągowe PE100 RC SDR17
- rura osłonowa z rur PE
- projektowana wodociąg z geosiatką, linia kablowa/światłowodowa telekomunikacji, linia kablowa elektroenergetycznej i san. sanitarna
- projektowany hydrant HP80
- projektowane studzienka wodomierzowa
Opisy sieci wodociągowej A-B, C-D, E-F w kompetencji Wójewody Podkarpackiego. Pozostałe odcinki sieci w kompetencji Starosty Przemyskiego.
zbiornik wyrównawczy
zbiornik przelewowy 6 m³
przewody przelewowe PEHD, SDR 17, dn 110 L=20,66 m
pompownia wody P1
przewody spustowe PEHD, SDR 17, dn 110 L=20,29 m
studnia z redukcyjnym ciśnieniu
Zgodność projektu z wymaganiami ochrony przeciwpożarowej sprawdzał:
mgr inż. Agnieszka Urbaniak
projekty sanitarne: pl Marcin Andrzyk
ul. Rolnicza 9
22-620 Tomaszów Lubelski
Inwestor: Gmina Krasiczyn
Krasiczyn 177
37-741 Krasiczyn
Obiekt: BUDOWA SIECI WODOCIĄGOWEJ WRAZ Z PRZYŁĄCZAMI, URZĄDZENIAMI PRZECIWPOŻAROWYMI ORAZ POMPOWNIĄ WODY I NIEZBĘDNĄ INFRASTRUKTURĄ TECHNICZNĄ ULA MSC. KORYTNIKI
Faza opracow.: PROJEKT ZAGOSPODAROWANIA TERENU
Tytuł: PROJEKT ZAGOSPODAROWANIA TERENU, CZ. 11
Projektant: mgr inż. Marcin Andrzyk
Sprawdzający: mgr inż. Agnieszka Urbaniak
Skala: 1:500
Data: marzec 2026 r.
Nr rys.: S-11

GMINA KRASICZYN
Krasiczyn 177
37-741 Krasiczyn
TEL./FAX 16 671 83 70
NIP 795-23-06-313

Krasiczyn, dnia 2024-03-15

GKB.7021.8w.2024

Gmina Krasiczyn
37-741 Krasiczyn 177

dot.: ***warunków technicznych na budowę sieci wodociągowej dla miejscowości Korytniki***

Zaprojektować sieć wodociągową dla miejscowości Korytniki gmina Krasiczyn następująco:

1. Włączenie do istniejącej sieci wodociągowy ϕ90 PE 100 (PN16) w działce nr 1595/5 obręb 0004 Korytniki gmina Krasiczyn z rur ϕ90 PE 100 (PN16) wraz z odpowiednimi zasuwami.
2. Zaprojektować na działce nr 1595/45 obręb 0004 Korytniki zbiornik wyrównawczy PE według obliczeń i potrzeb dla projektowanej sieci wodociągowej.
3. Doprowadzić wodę rurą ϕ90 PE 100 (PN16) do projektowanego zbiornika wyrównawczego w działce nr 1595/45 obręb 0004 Korytniki gmina Krasiczyn a następnie zaprojektować pompownię wody wraz z odpowiednimi pompami w celu zapewnienia zwiększenia ciśnienia dla projektowanej sieci wodociągowej dla wsi Korytniki.
4. Doprowadzić wodę z planowanej pompowni wody do istniejącej sieci wodociągowej ϕ90 na działce nr 1595/5 obręb 0004 Korytniki z zachowaniem istniejącego ciśnienia w sieci wodociągowej ϕ90 w celu zapewnienia dostaw wody dla istniejących odbiorców.
5. Planowaną sieć wodociągową należy zaprojektować w taki sposób aby zapewnić dostawę wody do istniejących i projektowanych budynków wsi Korytniki, zaprojektowanych hydrantów oraz zgodnie z Polską Normą i przepisami przeciwpożarowymi.
6. Przyłącza wodociągowe wykonać za pomocą nawiertki opaskowej dla zaprojektowanej sieci wodociągowej z wyjściem na rurę PE ϕ32 (np. ϕ160/32, ϕ110/32 itd.) dla rur PE wraz zasuwą teleskopową i skrzynką uliczną którą należy zabezpieczyć przed uszkodzeniem w chwili obecnej i w przyszłości. Trasę projektowanej sieci i przyłączy należy oznaczyć taśmą ostrzegawczą oraz odpowiednimi tabliczkami.
7. Sieć i przyłącza muszą być umieszczone na odpowiedniej głębokości zgodnie z Polską Normą tak, aby nie dochodziło do zamarzania wody. Sieć i przyłącza wodociągowe należy ułożyć na całej długości na podsypce piaskowej o grubości min. 15 cm i zasypać piaskiem min. 15 cm a pozostałą część wykopu zasypać gruntem rodzimym bez kamieni i ostrych frakcji.
8. Wodomierz zaprojektować w budynku mieszkalnym ustawiony poziomo liczydłem do góry lub studzience wodomierzowej ocieplonej zabezpieczonej przed zamarznięciem i dostaniem się innych wód powierzchniowych ustawiony poziomo liczydłem do góry. Każdorazowo należy udostępnić wgląd do wodomierza głównego pracownikom zatrudnionych w Urzędzie Gminy Krasiczyn.
9. **W przypadku poboru wody z ujęcia własnego właściciel nieruchomości przygotuje na własny koszt istniejący przyłącz do zamontowania wodomierza w celu opomiarowania wody własnej, Wodomierz z wody własnej (studnia) zostanie oplombowany przez pracowników Urzędu Gminy w Krasiczynie.**

10. Projekt sieci wodociągowej z przyłączami oraz włączeniem do istniejącej sieci wodociągowej ϕ90 na działce 1595/5 w obrębie 0004 Korytniki gmina Krasiczyn należy uzgodnić w Urzędzie Gminy w Krasiczynie.
11. **Skrzyżowanie z istniejącymi sieciami wymaga uzyskania protokołu kolizji z tymi urządzeniami.**
12. Odbiór robót należy zgłosić do Urzędu Gminy w Krasiczynie przed zasypaniem wykopów ziemnych.
13. Dokonać inwentaryzacji geodezyjnej powykonawczej sieci i przyłączy a następnie podpisać umowę na dostarczenie wody.
14. Wybudowana sieć i przyłącz wodociągowy od miejsca włączenia wraz wodomierzem głównym przechodzi na majątek Gminy Krasiczyn.
15. Przy wykonywaniu przyłącza należy przestrzegać Rozporządzenie Ministra Infrastruktury z dnia 12 kwietnia 2002 (t.j. Dz. U 2022 poz. 1225 z późn. zm), ustawę z dnia 7 czerwca 2001r o Zbiorowym zaopatrzeniu w wodę i zbiorowym odprowadzaniu ścieków (tekst jednolity Dz. U. z 2023 poz. 537) i przepisy ustawy z dnia 7 lipca 1994 r. - Prawo budowlane (tekst jednolity Dz. U. z 2023r. poz. 682 z późn. zm.) oraz przepisy szczególne.
16. Po wykonaniu robót należy teren przywrócić do stanu istniejącego.
17. Niniejsze warunki są ważne przez okres 2 lat licząc od daty ich wydania lub 3 lata od daty uzgodnienia projektu budowlanego oraz zachowują moc do okresu ważności pozwolenia na budowę .

Informacje o przetwarzaniu danych tzw. RODO

W związku z wejściem w życie 25 maja 2018 r. rozporządzenia w sprawie przetwarzania danych osobowych Rozporządzenie Parlamentu Europejskiego i Rady (UE) z 27 kwietnia 2016 r. w sprawie ochrony osób fizycznych w związku z przetwarzaniem danych osobowych i w sprawie swobodnego przepływu takich danych oraz uchylenia dyrektywy 95/46/WE informuję, że:

1. *Administratorem Pani/Pana danych osobowych jest Wójt Gminy Krasiczyn adres: Krasiczyn 177, 37-741 Krasiczyn, tel. +48 16 671-83-70, e-mail: gmina@krasiczyn.pl*
2. *Z Inspektorem Ochrony Danych można się skontaktować pod numerem tel. +48 16 671-83-70, e-mail: gmina@krasiczyn.pl*
3. *Dane będą przetwarzane w celu wydania warunków technicznych na przyłącz wodociągowy, i kanalizacyjny zgodnie z ustawą z dnia 7 czerwca 2001r. o Zbiorowym zaopatrzeniu wodę I zbiorowym odprowadzaniu ścieków (Dz. U z 2023 poz.537 z późn. zm.)*
4. *Dane udostępnione przez Panią/Pana nie będą podlegały udostępnieniu innym odbiorcom. Lub*
5. *Odbiorcami danych będą instytucje upoważnione z mocy prawa t.j.: Ustawy z dnia 7 lipca 1994 Prawo budowlane (Dz. U z 2023 poz. 682 z późn.zm.)*
6. *Administrator danych nie ma zamiaru przekazywać danych osobowych do państwa trzeciego lub organizacji międzynarodowej.*
7. *Dane będą przechowywane przez okres ważności dokumentów kat „B*
8. *Posiada Pani/Pan prawo do:*
    - *żądania od Administratora dostępu do swoich danych osobowych, ich sprostowania, usunięcia lub ograniczenia przetwarzania danych osobowych,*
    - *wniesienia sprzeciwu wobec takiego przetwarzania,*
    - *przenoszenia danych,*
    - *wniesienia skargi do organu nadzorczego,*
    - *cofnięcia zgody na przetwarzanie danych osobowych.*
9. *Pani/Pana dane osobowe nie podlegają zautomatyzowanemu podejmowaniu decyzji, w tym profilowaniu,*

Otrzymują:
1. Gmina Krasiczyn 37-741 Krasiczyn 177
2. A/a

Z up. Wójta
mgr inż. Jerzy Gruszecki
z-ca Wójta

Państwowe
Gospodarstwo Wodne
Wody Polskie

Przemyśl, dnia 19 grudnia 2025 r.

RPP.434.37.2025

Wójt Gminy Krasiczyn
Krasiczyn 177
37-741 Krasiczyn
Pełnomocnik:
Marcin Andrzyk
ul. Rolnicza 9
22-600 Tomaszów Lubelski

W odpowiedzi na pismo z dnia 05.12.2025 r. oraz pismo uzupełniające z dnia 10.12.2025 r. dot. wydania warunków technicznych na lokalizację projektowanej sieci wodociągowej pod dnem cieku- dopływ do rzeki San w Korytnikach – działka nr 1702, 1703, 1653/2 obręb 0004 Korytniki gm. Krasiczyn – Państwowe Gospodarstwo Wodne Wody Polskie - Nadzór Wodny w Przemyślu informuje, że przedmiotowa inwestycja przekracza potok Dopływ w Korytnikach oraz cieki bez nazwy:

- przekroczenie A-B – przekroczenie potoku Dopływ w Korytnikach w km 2+488;
- przekroczenie C-D – przekroczenie potoku Dopływ w Korytnikach w km 1+175;
- przekroczenie E-F – przekroczenie potoku Dopływ w Korytnikach w km 1+675;
- przekroczenie G-H – przekroczenie cieku bez nazwy;
- przekroczenie I-J – przekroczenie cieku bez nazwy;
- przekroczenie K-L – przekroczenie potoku Dopływ w Korytnikach w km 1+715;

Przekroczenia należy wykonać metodą bezwykopową w rurze osłonowej. Komory przewiertowe należy zlokalizować w odległości min. 10 m licząc od górnej krawędzi skarp brzegowych. Projektowana sieć wodociągowa winna być posadowiona na głębokości min. 1,5 m licząc od szczytu rury osłonowej do stabilnego dna cieku. W przypadku prowadzenia inwestycji równolegle do koryt potoków i cieków minimalna odległość winna wynosić 10 m licząc od górnej krawędzi skarp brzegowych..

Ponadto informujemy, że zgodnie z art. 389 pkt 9 (tj. Dz. U. z 2025 r. poz. 960) pozwolenie wodnoprawne wymagane jest na prowadzenie przez wody powierzchniowe płynące oraz przez wały przeciwpowodziowe obiektów mostowych, rurociągów, przewodów w rurociągach osłonowych lub przepustów.

Kierownik
Nadzoru Wodnego
Sabina Pacławska

Otrzymują:
1. Pełnomocnik + klauzula RODO,
2. A/a SP.

Do wiadomości:
1. Zarząd Zlewni w Przemyślu, ul. Wyb. Ojca Św. Jana Pawła II 6, 37-700 Przemyśl,

Państwowe Gospodarstwo Wodne Wody Polskie
Nadzór Wodny w Przemyślu
Plac Dominikański 3, pok. nr 18,
37 – 700 Przemyśl
tel.: +48 (16) 62 15 848 | e-mail: nw-przemysl@wody.gov.pl

POWIAT PRZEMYSKI

Zarząd Dróg Powiatowych
w Przemyślu
37-700 Przemyśl, Pl. Dominikański 3
tel. 16 675-00-25
NIP 795-21-01-232

Przemyśl, dnia 19.11.2025 r.

ZDP.VI.424-678/2025

Gmina Krasiczyn
Krasiczyn 177, 37-741 Krasiczyn

w imieniu, której na podstawie pisemnego pełnomocnictwa Nr FFA/626/2024/Z z dnia 19.09.2024 r., działa:
Pan Marcin Andrzyk, adres do korespondencji: ul. Matejki 4/18, 22-600 Tomaszów Lubelski

W odpowiedzi na pismo z dnia 03.11.2025 r., w sprawie uzgodnienia projektowanej budowy sieci wodociągowej w pasie drogowym drogi powiatowej nr 2085 R Korytniki - Krasiczyn (działka nr 1665/1 obręb Korytniki), (dz. nr 1665/2 obręb Korytniki – 1 -wsze przejście poprzeczne na wysokości działki nr 462/2 obręb Korytnikiw km 0+107 resztę km w poprzek i wzdłuż należy domierzyć) Zarząd Dróg Powiatowych w Przemyślu pozytywnie opiniuje lokalizację sieci wodociągowej – zgodnie z załączonym Planem sytuacyjnym w skali 1:500 podając następujące warunki techniczne, które powinny być uwzględnione w projekcie budowlanym:

a) Prowadzenie sieci wodociągowej w pasie drogowym w czasie realizacji wymaga szczególnej staranności dla zabezpieczenia stanu istniejącego drogi (wzdłuż drogi przy granicy działki)
b) Sieć wodociągową umieścić na całej długości i szerokości w rurach osłonowych
c) Sieć wodociągową prowadzić na głębokości min. 1,5 m
d) Zniszczone elementy pasa drogowego należy odtworzyć do stanu pierwotnego
e) Przedłożyć zatwierdzony „Projekt tymczasowej organizacji ruchu" w przypadku prowadzenia robót w jezdni, poboczu i chodniku zgodnie z obowiązującymi przepisami. Natomiast prowadzenie robót w pozostałych elementach drogi wymaga przedłożenia zatwierdzonego „Projektu zabezpieczenia robót" przez tut. Zarząd.
f) W przypadku ewentualnej przebudowy lub rozbudowy drogi w przyszłości przez Zarządcę drogi właściciel infrastruktury niezwiązanej z drogą na każde pisemne wezwanie Zarządcy drogi jest zobowiązany w terminie do 60 dni liczonymi od odebrania wezwania do dokonania przebudowy infrastruktury niezwiązanej z drogą na swój koszt (art. 39 ust. 4 i 5 ustawy o drogach publicznych), bez możliwości wystąpienia z roszczeniem zwrotnym do Zarządcy drogi.
g) Inwentaryzację powykonawcza przedmiotowego urządzenia musi być dostarczona przy odbiorze pasa drogowego opieczętowana przez uprawnionego geodetę.

Otrzymują:
1. Adresat
2. A/ a

DYREKTOR
mgr Janusz Hołyszko

Zarząd Powiatu Przemyskiego
Plac Dominikański 3
37-700 Przemyśl
tel. 16 678-50-54, fax 16 678-27-60

Przemyśl, dnia 02.04.2026 r.

ZDP.VI.424D-196/2026

D E C Y Z J A

Na podstawie art. 39 ust. 3, 4 i 5 ustawy z dnia 21 marca 1985 r., o drogach publicznych (t. j. Dz. U. z 2025 r., poz. 889), oraz art. 104 ustawy z dnia 14 czerwca 1960 r. – Kodeks postępowania administracyjnego (t. j. Dz. U. 2025 r., poz. 1691), działając z upoważnienia Zarządu Powiatu Przemyskiego, po rozpatrzeniu wniosku:

o wydanie zezwolenia na lokalizację sieci wodociągowej z rur PE100 RC SDR17 dn160 oraz dn110, przyłączy wodociągowych z rur PE100 RC SDR17 dn40 oraz dn63, hydrantów nadziemnych HP80 w pasie drogowym drogi powiatowej nr 2085 R Korytniki - Krasiczyn w km 0+107, od 0+155 do 0+176, 0+249, od 0+328 do 0+372, 0+575, 0+594, od 0+669 do 0+720 działka nr 1665/2 obręb 0004 Korytniki w miejscowości Korytniki, gm. Krasiczyn, oraz w działce drogowej nr 1665/1 obręb 0004 Korytniki w miejscowości Korytniki, gm. Krasiczyn

Gmina Krasiczyn
Krasiczyn 177, 37-741 Krasiczyn
w imieniu której na podstawie pisemnego upoważnienia z dnia 19.09.2024 r., działa Pan Marcin Andrzyk
ul. Matejki 4/18 22-600 Tomaszów Lubelski

Zezwalam

na lokalizację w pasie drogowym drogi powiatowej nr 2085 R Korytniki – Krasiczyn w km 0+107, od 0+155 do 0+176, 0+249, od 0+328 do 0+372, 0+575, 0+594, od 0+669 do 0+720, oraz działce drogowej nr 1665/1 obręb Korytniki sieci wodociągowej z rur PE100 RC SDR17 dn160 oraz dn110, przyłączy wodociągowych z rur PE100 RC SDR17 dn40 oraz dn63, hydranty nadziemne HP80, a także dysponowania nieruchomością gruntową działka nr 1665/1, 1665/2 obręb 0004 Korytniki zgodnie z poniższą tabelą:

Odcinek	Długość	Średnica	Powierzchnia zajęcia pasa	Działka, Kilometraż
A-B	61,40 m	0,225 m	13,81 m²	dz. nr 1665/1 obręb Korytniki
C-D	0,97 m	0,08 m	0,08 m²	dz. nr 1665/1 obręb Korytniki
E-F	8,55 m	0,16 m	1,37 m²	dz. nr 1665/1 obręb Korytniki
G-H	10,73 m	0,20 m	2,15 m²	dz. nr 1665/2 obręb Korytniki
	1,23 m	0,08 m	0,10 m²	0+107
	0,62m	0,04 m	0,02 m²	
I-J	36,35 m	0,225 m	8,18 m²	dz. nr 1665/2 obręb Korytniki od 0+155 do 0+176
K-L	13,38 m	0,225 m	3,01 m²	dz. nr 1665/2 obręb Korytniki 0+249

M-N	65,02 m	0,225 m	14,63 m²	dz. nr 1665/2 obręb Korytniki od 0+328 do 0+372
O-P	8,81 m	0,225 m	1,98 m²	dz. nr 1665/2 obręb Korytniki 0+575
R-S	9,14 m	0,09 m	0,82 m²	dz. nr 1665/2 obręb Korytniki 0+594
T-U	26,08 m	0,225 m	5,87 m²	dz. nr 1665/2 obręb Korytniki od 0+669 do 0+720
	28,15 m	0,09 m	2,53 m²	
		SUMA	54,55 m²	

Roboty wykonać zgodnie z projektem opracowanym przez: P. mgr inż. M. Andrzyk Upr. Bud. nr LUB/0177/PWOS/09, Odpisem protokołu narady koordynacyjnej w Przemyślu NR G.IX.6630.36.2026 z dnia 19.03.2026 r., a także załączonymi mapami do celów projektowych w skali 1:500 oraz Profilami - Nr rysunku S-3.

- Zniszczone elementy pasa drogowego należy odtworzyć do stanu pierwotnego.
- W przypadku ewentualnej przebudowy lub rozbudowy drogi w przyszłości przez Zarządcę drogi właściciel infrastruktury niezwiązanej z drogą na każde pisemne wezwanie Zarządcy drogi jest zobowiązany w terminie do 60 dni liczonymi od odebrania wezwania do dokonania przebudowy infrastruktury niezwiązanej z drogą na swój koszt (art. 39 ust. 4 i 5 ustawy o drogach publicznych), bez możliwości wystąpienia z roszczeniem zwrotnym do Zarządcy drogi.
- **Wykonać inwentaryzację powykonawczą geodezyjną i po wykonaniu prac niezwłocznie dostarczyć do tut. zarządu.**
- Wnioskodawca ponosi pełną odpowiedzialność za wszelkie ewentualne szkody spowodowane osobom trzecim i w innych elementach drogi.

Uzasadnienie

W dniu 27.03.2026 r., (uzupełniono dnia 01.04.2026 r.) Gmina Krasiczyn, Krasiczyn 177, 37-741 Krasiczyn w imieniu której na podstawie pisemnego upoważnienia z dnia 19.09.2024 r., działa Pan Marcin Andrzyk, ul. Matejki 4/18, 22-600 Tomaszów Lubelski złożył wniosek o wydanie zezwolenia na lokalizację w pasie drogowym drogi powiatowej nr 2085 R Korytniki - Krasiczyn w km 0+107, od 0+155 do 0+176, 0+249, od 0+328 do 0+372, 0+575, 0+594, od 0+669 do 0+720 oraz w działce drogowej nr 1665/1 obręb 0004 Korytniki sieci wodociągowej z rur PE100 RC SDR17 dn160 oraz dn110, przyłączy wodociągowych z rur PE100 RC SDR17 dn40 oraz dn63, hydrantów nadziemnych HP80. Zarząd Dróg Powiatowych w Przemyślu wniosek rozpatrzył pozytywnie. Powyższa decyzja wywołuje skutki prawne po dokonaniu zgłoszenia robót budowlanych, bądź po uzyskaniu pozwolenia na budowę zgodnie z rozdz. 4 przepisów ustawy z dnia 7 lipca 1994 r. Prawo budowlane (t. j. Dz. U. z 2025 r., poz. 418). Zgodnie z art. 40 ust.1, 2 i 3 ustawy o drogach publicznych zajęcie pasa drogowego w celu umieszczenia w nim urządzeń infrastruktury technicznej niezwiązanej z potrzebami zarządzania drogami lub potrzebami ruchu drogowego i prowadzenia robót związanych z tym umieszczeniem może nastąpić wyłącznie za zezwoleniem zarządcy drogi, wydanym w drodze decyzji administracyjnej. Za zajęcie pasa drogowego pobierane są opłaty, naliczane w oparciu o stawki podane w uchwale Rady Powiatu Przemyskiego Nr XXI/151/2020 z dnia 06 maja 2020 r. w sprawie wysokości stawek opłat za zajęcie pasa drogowego dróg, których zarządcą jest Zarząd Powiatu Przemyskiego.

Zgoda zarządcy drogi wyrażona w niniejszej decyzji nie jest zezwoleniem na prowadzenie robót w pasie drogowym, w związku z powyższym przed rozpoczęciem prac związanych z umieszczaniem ww. obiektu należy wystąpić do tut. Zarządu z wnioskiem o udzielenie zezwolenia :

- **na prowadzenie robót w pasie drogowym,**
- **na umieszczenie przedmiotowego urządzenia w pasie drogowym.**

Wniosek o wydanie decyzji na zajęcie pasa drogowego w trybie art.40 ust.1, ust. 2 pkt1 i 2 ustawy o drogach publicznych należy złożyć przed planowanym rozpoczęciem robót załączając:

1. Oświadczenie o posiadaniu ważnego pozwolenia na budowę obiektu umieszczonego w pasie drogowym lub o zgłoszeniu prowadzonych robót właściwemu organowi administracji architektoniczno – budowlanej /kserokopię pozwolenia na budowę lub zgłoszenia.

2. Przedłożyć zatwierdzony „Projekt tymczasowej organizacji ruchu" w przypadku prowadzenia robót w jezdni, poboczu i chodniku zgodnie z obowiązującymi przepisami. Natomiast prowadzenie robót w pozostałych elementach drogi wymaga przedłożenia zatwierdzonego „Projektu zabezpieczenia robót" przez tut. Zarząd.
3. Wyliczoną powierzchnię umieszczonych w pasie drogowym urządzeń infrastruktury technicznej nie związanej z obsługą drogi oraz okres umieszczenia urządzenia.
4. Wyliczoną powierzchnię przewidywanego zajęcia pasa drogowego celem wykonania robót z uwzględnieniem sposobu zabezpieczenia placu budowy w obrębie działki drogowej zgodnie z przepisami BHP. Przy przekroczeniach odkrywkowych projekt przywrócenia stanu użyteczności lub odbudowy pasa drogowego.
5. Harmonogram robót w pasie drogowym umożliwiający ich wykonanie w określonym terminie / ilość dni zajęcia pasa drogowego/, łącznie z przywróceniem poprzedniego stanu użyteczności budowli drogowych

Niniejsze zezwolenie nie zwalnia od obowiązku uzgodnienia robót z posiadaczami urządzeń obcych znajdujących się w pasie drogowym lub w jego pobliżu, wynikających z decyzji o warunkach zabudowy i zagospodarowania terenu lub z innych przepisów szczególowych.

Pouczenie

Od niniejszej decyzji służy odwołanie do **Samorządowego Kolegium Odwoławczego w Przemyślu** za pośrednictwem Powiatu Przemyskiego - Zarządu Dróg Powiatowych w Przemyślu w terminie 14 dni od daty otrzymania decyzji .

Wydanie niniejszego zezwolenia na podstawie części III poz. 44 pkt 2 ppkt 8 załącznika do ustawy z dnia 16 listopada 2006 r. o opłacie skarbowej (t. j. Dz. U. z 2025 r., poz. 1154) podlega zwolnieniu od obowiązku uiszczenia opłaty skarbowej.

Zgodnie z art. 127a k.p.a. w trakcie biegu terminu do wniesienia odwołania strona może zrzec się prawa do wniesienia odwołania. Z dniem doręczenia organowi administracji publicznej oświadczenia o zrzeczeniu się prawa do wniesienia odwołania przez ostatnią ze stron postępowania, decyzja staje się ostateczna i prawomocna.

ZARZĄD DRÓG POWIATOWYCH
w Przemyślu
Decyzja niniejsza stała się ostateczna
w trybie administracyjnym dnia 20.04.2026 r.
Przemyśl dnia 14.04.2026 r.

Z upoważnienia
Zarządu Powiatu Przemyskiego
Dyrektor
Zarządu Dróg Powiatowych w Przemyślu
mgr Janusz Hołyszko

Z upoważnienia
Zarządu Powiatu Przemyskiego
Dyrektor
Zarządu Dróg Powiatowych w Przemyślu
mgr Janusz Hołyszko

Otrzymują:
1. Pan Marcin Andrzyk ul. Matejki 4/18, 22-600 Tomaszów Lubelski - pełnomocnik
2. A/ a

ZDP.VI.424D-196/2026

Starosta Przemyski PRZEMYŚL 2026-03-19
pl. Dominikański 3, 37-700 Przemyśl

Odpis protokołu narady koordynacyjnej Nr **G.IX.6630.36.2026**

w sprawie usytuowania projektowanych sieci uzbrojenia terenu,
przeprowadzonej w siedzibie Starostwa Powiatowego w Przemyślu

Przedmiot uzgodnienia: **Projekt sieci wodociągowej.**

Lokalizacja obiektu: **Gmina: KRASICZYN, Obręb: Korytniki.**

Zleceniodawca: **projekty-sanitarne.pl**
Marcin Andrzyk
22-600 TOMASZÓW LUBELSKI
Matejki 4/18

Inwestor: **Wójt Gminy Krasiczyn**

37-741 KRASICZYN
Krasiczyn 177

Dokumentacja projektowa podlega uzgodnieniu z następującymi podmiotami:

- PGE Oddział Zamość Rejon Energetyczny Przemyśl:
1.Skrzyżowania i zbliżenia z istniejącymi urządzeniami elektroenergetycznymi wykonać zgodnie z normami PN/E 05100-1 i N SEP-E-004.
2.W miejscach skrzyżowań na kable nałożyć rury ochronne dwudzielne typu "Arota" i przed zasypaniem zgłosić do RE Przemyśl celem dokonania odbioru technicznego.
3.Przy zbliżeniach do słupów zachować odległość min 1,0m.
4.Prace ziemne w tych rejonach wykonywać ręcznie po uprzednim wyłączeniu urządzeń elektroenergetycznych.

Andrzej Klimko

- Orange Polska Zarządzanie Zasobami Infrastruktury Kraków:
Nie wyrażono stanowiska.

- PSG Oddział ZG w Jaśle Gazownia w Przemyślu:
Istniejąca sieć gazowa średniego ciśnienia PE (2000) – strefa kontrolowana 3,0 m.
a) Przebieg równoległy i skrzyżowania projektowanej sieci wodociągowej z istniejącymi gazociągami należy zaprojektować zgodnie z Rozporządzeniem Ministra Gospodarki z dnia 26.04.2013r. sprawie warunków technicznych, jakim powinny odpowiadać sieci gazowe i ich usytuowanie (Dz.U. Nr 2013 poz. 640) z uwzględnieniem §110..
b) Skrzyżowania z siecią gazową wykonać zgodnie z obowiązującymi przepisami, a w szczególności:
· skrzyżowania projektowanego wodociągu z istniejącymi gazociągami wykonać bezwzględnie pod kątem nie mniejszym niż 60°,
· odległość pionowa między zewnętrznymi ściankami rury przewodowej wodociągu a

gazociągiem nie mniejsza niż 0,2m (wodociąg wybudowany pod gazociągiem),
· skrzyżowania projektowanego wodociągu z istniejącymi gazociągami nie wymagają zabezpieczenia rurami osłonowymi,
· odległość pozioma między zewnętrznymi ściankami wodociągu (to samo dotyczy elementów towarzyszących projektowanej sieci wodociągowej - UZU, hydranty itp.) a zewnętrzną ścianką gazociągu nie mniejsza niż:
- min.1,5 m- dla gazociągów wybudowanych przed wejściem w życie rozp. z 2001r.
- min.0,5 m- dla gazociągów wybudowanych po wejściu w życie rozp. z 2001r.
c) Roboty ziemne w bezpośrednim sąsiedztwie gazociągu powinny być wykonane w sposób podany w §144 i w §145 Rozporządzenia Ministra Infrastruktury z dnia 06.02.2003 r. – w sprawie bezpieczeństwa i higieny pracy podczas wykonywania robót budowlanych (Dz.U. nr 47/2003 – poz. 401).
d) Rozpoczęcie tych robót może nastąpić w obecności przedstawiciela Gazowni w Przemyślu ul. Rogozińskiego 40, 37-700 Przemyśl, do której należy wystąpić ze zleceniem (wzór w załączeniu) prowadzenia nadzoru nad robotami z 7-mio dniowym wyprzedzeniem.
e) Prace ziemne w obrębie skrzyżowań z istniejącą siecią gazową wykonywać ręcznie, pod ścisłym nadzorem pracownika Gazowni.
f) Przed rozpoczęciem prac ziemnych należy bezwzględnie dokonać wytyczenia lokalizacji proj. wodociągu wraz z przyłączami oraz armaturą towarzyszącą w odniesieniu do czynnej sieci gazowej średniego ciśnienia w obecności pracownika Gazowni w Przemyślu.
g) Kierownik budowy dokona przekazania placu budowy w obecności pracownika Gazowni w Przemyślu, ustalając m.in. warunki współpracy podczas realizacji inwestycji wodociągowej. Jednocześnie informujemy, że w przypadku realizacji wodociągu metodą przepychu lub przewiertu sterowanego należy dokonać odkrywek
w miejscu skrzyżowania z gazociągiem i prace wykonywać pod ścisłym nadzorem pracownika Gazowni w Przemyślu.
h) Wykonane skrzyżowania z istniejącymi gazociągami podlegają przed zasypaniem odbiorowi technicznemu przez przedstawiciela Gazowni.
i) Za ewentualne uszkodzenia gazociągu, lub jego izolacji na wskutek prowadzonych robót odpowiada inwestor wodociągu. W przypadku uszkodzenia nasz Zakład wykona niezbędne prace naprawcze na koszt Inwestora.
j) Po zakończeniu budowy Kierownik Budowy zobowiązany jest do zgłoszenia zakończenia prac oraz otrzymania z Gazowni w Przemyślu, protokołu bezkolizyjnego odbioru wykonanych skrzyżowań i zbliżeń w stosunku do istniejącej sieci gazowej.
k) W przypadku braku możliwości zachowania ww. warunków należy wystąpić do O/ZG w Jaśle z wnioskiem wraz z załącznikiem graficznym o wydanie szczegółowych warunków technicznych przebudowy sieci gazowej.

Krzysztof Zabłocki

- *Zarząd Dróg Powiatowych w Przemyślu:*
Wystąpić z wnioskiem do ZDP w Przemyślu o wydanie decyzji zezwalającej na umieszczenie urządzeń w pasie drogowym drogi powiatowej.

Ariel Wielgosz

- *Wójt Gminy Krasiczyn:* bez uwag.

Grzegorz Tkacz

Przewodniczący

z up. STAROSTY
Dokument podpisany elektronicznie **mgr inż. Janusz Kucab**
podpisem kwalifikowanym **Główny Specjalista**

POLSKA SPÓŁKA GAZOWNICTWA

ZLECENIE WYKONANIA USŁUGI GAZOWNICZEJ

podpis pracownika PSG

dzień - miesiąc - rok
data wpływu wniosku do PSG

Zapraszamy na naszą stronę
https://www.psgaz.pl/dla-klienta

PROSIMY WYPEŁNIAĆ DRUKOWANYMI LITERAMI

1. INFORMACJE DOTYCZĄCE WNIOSKODAWCY (Właściciel/Współwłaściciel/Zarządca/Administrator nieruchomości, której dotyczy zlecenie)

WNIOSKODAWCA

Imię | Nazwisko | Nazwa firmy[1]

PESEL | NIP[1] | REGON[1] | Gmina

Miejscowość | Ulica | Nr domu | Nr lokalu | Kod pocztowy

Poczta | Nr telefonu[2] | Adres e-mail[2]

ADRES DO KORESPONDENCJI WNIOSKODAWCY (jeśli inny niż w pkt. 1)

Miejscowość | Ulica | Nr domu | Nr lokalu

Gmina | Poczta | Kod pocztowy

2. INFORMACJE DOTYCZĄCE NIERUCHOMOŚCI, KTÓREJ DOTYCZY ZLECENIE

ADRES NIERUCHOMOŚCI (DZIAŁKA, BUDYNEK, LOKAL)

Gmina | Miejscowość | Nr działki

Ulica | Nr domu | Nr lokalu | Kod pocztowy

3. ZAKRES ZLECENIA (właściwe zaznaczyć krzyżykiem)

Zlecam wykonanie usługi taryfowej, zgodnie ze stawkami usług określonymi w Taryfie dla usług dystrybucji paliw gazowych, polegającej na:

- ☐ 3.1 wstrzymaniu dostarczania paliwa gazowego,
- ☐ 3.2 wznowieniu dostarczania paliwa gazowego,
- ☐ 3.3 założeniu plomby na urządzenia podlegające oplombowaniu (np. po naprawie, konserwacji i remoncie instalacji),
- ☐ 3.4 wymianie uszkodzonego układu pomiarowego (np. gazomierza)
- ☐ 3.5 dodatkowym odczycie, który nie wynika z harmonogramu odczytowego ustalonego dla danej grupy
- 3.6 inne (wpisać jakie):

Zapraszamy na naszą stronę https://www.psgaz.pl/dla-klienta#taryfa-1, by zapoznać się z wysokością opłat określonych w obowiązującej Taryfie dla usług dystrybucji paliw gazowych, Rozdział 10 – Opłaty za usługi wykonywane na dodatkowe zlecenie Odbiorcy.

Zlecam wykonanie usługi pozataryfowej, zgodnie ze stawkami usług określonymi w Cenniku Usług Pozataryfowych, polegającej na:

- ☐ 3.7 uruchomieniu instalacji przez napełnienie gazem i odpowietrzenie bez montażu układu pomiarowego (gazomierza),
- ☐ 3.8 wyłączeniu dopływu gazu do budynku poprzez zamknięcie kurka głównego wraz z rozłączeniem instalacji gazowej,
- ☐ 3.9 odbioru technicznego sieci gazowej,
- ☐ 3.10 uzgodnieniu dokumentacji/warunków w zakresie:
  - ☐ 3.10.1 wydania warunków przebudowy i/lub zabezpieczenia sieci gazowej,
  - ☐ 3.10.2 uzgodnienia projektu technicznego przyłącza lub sieci gazowej,
  - ☐ 3.10.3 uzgodnienia projektu zagospodarowania terenu, zakres uzgodnień/warunków/odbiorów (określić jaki):
  - ☐ 3.10.4 inne (wpisać jakie):

Zapraszamy na naszą stronę https://www.psgaz.pl/przydatne-dokumenty-i-cenniki, by zapoznać się z wysokością opłat określonych w obowiązującym Cenniku Usług Pozataryfowych.

[1] Pole wymagane dla klientów zlecających usługę w ramach prowadzonej działalności gospodarczej. W przypadku jednostek samorządu terytorialnego prosimy podać nazwę jednostki, na którą będzie wystawiona faktura VAT.

[2] Podając adres e-mail i/lub numer telefonu Wnioskodawca wyraża zgodę na otrzymywanie wyceny usługi do akceptacji, powiadomień, informacji, wezwań i decyzji związanych z wnioskiem za pośrednictwem podanego adresu e-mail i/lub numeru telefonu.

Zlecam wykonanie innej usługi (niewymienionej w Taryfie lub Cenniku), polegającej na:

zakres usługi (wpisać jaki):

Inne usługi niewymienione w Taryfie dla usług dystrybucji paliw gazowych lub Cenniku Usług Pozataryfowych rozliczane są na podstawie kalkulacji indywidualnej, która zostaje wysłana do akceptacji Wnioskodawcy przed rozpoczęciem wykonania usługi.

Uwagi, dodatkowe informacje:

Koszt zleconych robót może ulec zmianie w przypadku konieczności wykonania prac dodatkowych lub w przypadku zaniechania części prac.

4. OŚWIADCZENIA I ZOBOWIĄZANIA WNIOSKODAWCY (właściwe zaznaczyć krzyżykiem)

Oświadczam, że:

☐ 4.1 jestem właścicielem nieruchomości, której dotyczy zlecenie,

☐ 4.2 jestem współwłaścicielem nieruchomości oraz posiadam zgodę wszystkich współwłaścicieli na zlecenie usługi,

☐ 4.3 jestem Zarządcą/Administratorem nieruchomości oraz posiadam zgodę wszystkich właścicieli na zlecenie usługi,

- zapoznałem się z odpłatnością za zleconą usługę w oparciu o Taryfę dla usług dystrybucji paliw gazowych i/lub Cenniku Usług Pozataryfowych,
- podane przeze mnie dane są prawdziwe,
- w przypadku ujawnienia nieprawdziwości danych lub w przypadku działania bez umocowania lub z przekroczeniem umocowania do reprezentacji Właściciela/Współwłaściciela nieruchomości, której dotyczy zlecenie, zobowiązuję się pokryć wszelkie szkody, jakie z tego tytułu poniesie Polska Spółka Gazownictwa sp. z o.o. (dalej PSG).
- upoważniam przedstawicieli PSG do wstępu na ww. miejsce wykonania zleconej usługi.

5. ZGODY (właściwe zaznaczyć krzyżykiem)

Wyrażam zgodę na:

☐ 5.1 zawarcie umowy dotyczącej realizacji tego zlecenia w postaci elektronicznej, przy pomocy środków elektronicznej identyfikacji,

Zaznaczenie powyższego okienka oznacza rozpoczęcie procesu zawarcia umowy w postaci elektronicznej. Wybór tej opcji na tym etapie nie jest równoznaczny z zawarciem umowy. Zawarcie umowy nastąpi po przeprowadzeniu weryfikacji danych Klienta i treści wniosku oraz po przesłaniu do Klienta wiadomości potwierdzającej warunki realizacji zlecenia i dokonaniu przez Klienta ich akceptacji. Regulamin dostępny na stronie https://www.psgaz.pl.

☐ 5.2 przesyłanie przez PSG faktur i dokumentów księgowych w formie elektronicznej na podany przeze mnie adres e-mail,

☐ 5.3 wykonanie usługi, w przypadku gdy termin wykonania usługi zostanie ustalony na dzień przypadający przed upływem okresu na odstąpienie od umowy wskazanym w Regulaminie. Przyjmuję do wiadomości, że z chwilą realizacji usługi utracę prawo odstąpienia od umowy.

6. ZAŁĄCZNIKI (właściwe zaznaczyć krzyżykiem)

☐ 6.1 Mapa sytuacyjna/Plan zagospodarowania terenu - ☐ egzemplarze

☐ 6.2 Dokumentacja projektowa - ☐ egzemplarze

☐ 6.3 Pełnomocnictwo

☐ 6.4 Inne (wpisać jakie): 1. 2.

7. INFORMACJE DOTYCZĄCE PRZETWARZANIA DANYCH OSOBOWYCH

Zgodnie z art. 13 ust. 1 i 2 Rozporządzenia o ochronie danych osobowych z dnia 27 kwietnia 2016 r. (RODO) informujemy, że Administratorem Pani/Pana danych osobowych jest Polska Spółka Gazownictwa sp. z o.o. z siedzibą przy ul. Wojciecha Bandrowskiego 16, 33-100 Tarnów.

Szczegółowe informacje o prawach i obowiązkach w tym zakresie do wglądu na stronie www.psgaz.pl/obowiazek-informacyjny-umowa-dystrybucyjna.

☐☐ - ☐☐ - ☐☐☐☐

dzień miesiąc rok

czytelny podpis Wnioskodawcy lub Pełnomocnika

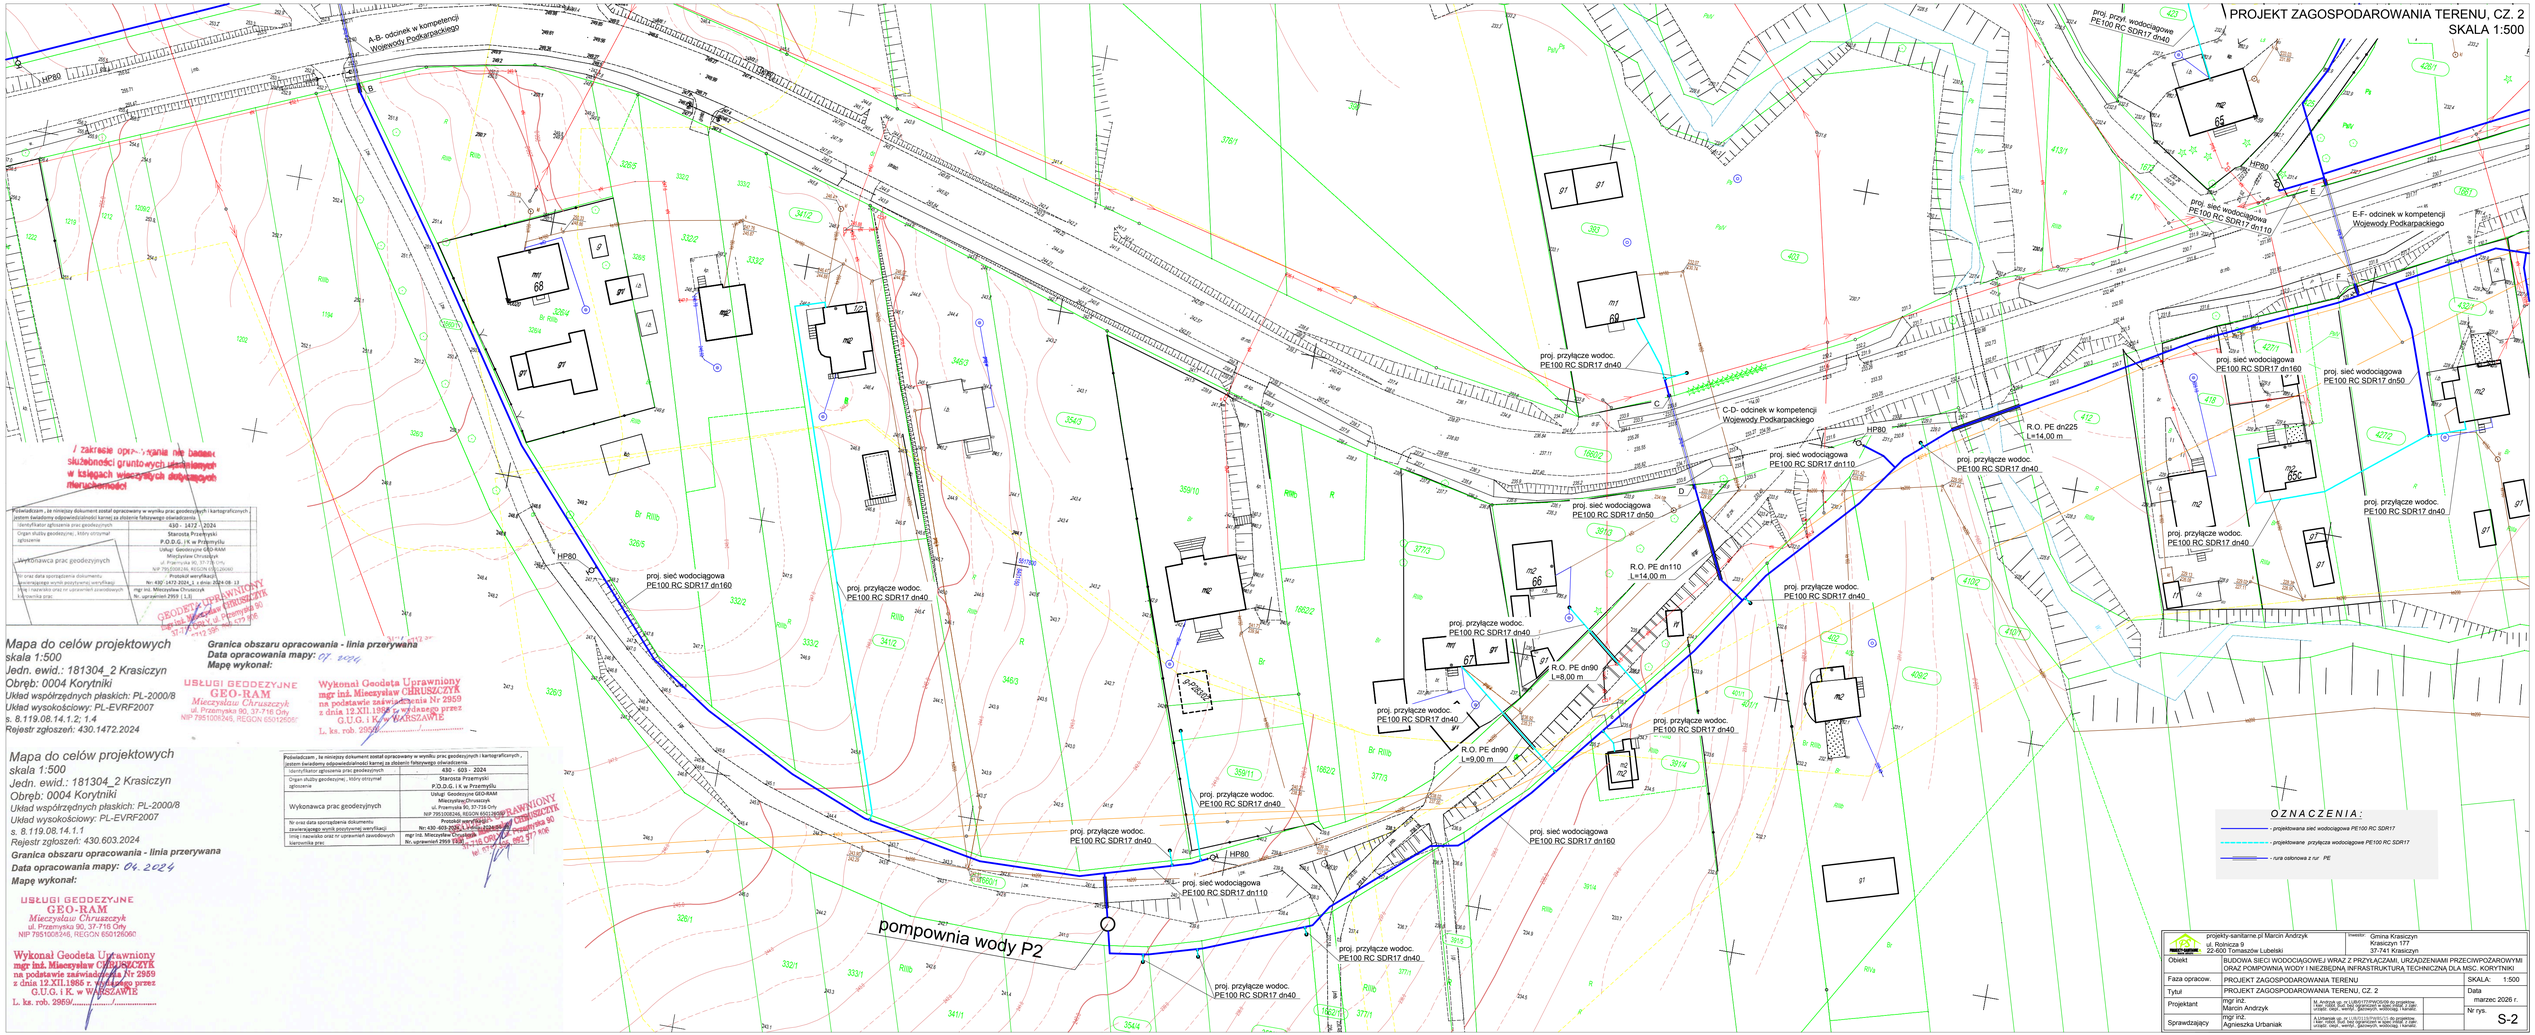
PROJEKT ZAGOSPODAROWANIA TERENU, CZ. 2
SKALA 1:500
A-B- odcinek w kompetencji Wojewody Podkarpackiego
C-D- odcinek w kompetencji Wojewody Podkarpackiego
E-F- odcinek w kompetencji Wojewody Podkarpackiego
pompownia wody P2
proj. przyłącze wodoc. PE100 RC SDR17 dn40
proj. sieć wodociągowa PE100 RC SDR17 dn160
proj. sieć wodociągowa PE100 RC SDR17 dn110
proj. sieć wodociągowa PE100 RC SDR17 dn50
R.O. PE dn225 L=14,00 m
R.O. PE dn110 L=14,00 m
R.O. PE dn90 L=9,00 m
HP80
O Z N A C Z E N I A :
- projektowana sieć wodociągowa PE100 RC SDR17
- projektowane przyłącza wodociągowe PE100 RC SDR17
- rura ochronowa z rur PE
Mapa do celów projektowych
skala 1:500
Jedn. ewid.: 181304_2 Krasiczyn
Obręb: 0004 Korytniki
Układ współrzędnych płaskich: PL-2000/8
Układ wysokościowy: PL-EVRF2007
s. 8.119.08.14.1.2; 1.4
Rejestr zgłoszeń: 430.1472.2024
Granica obszaru opracowania - linia przerywana
Data opracowania mapy: 07.2024
Mapę wykonał:
USŁUGI GEODEZYJNE
GEO-RAM
Mieczysław Chruszczyk
ul. Przemyska 90, 37-716 Orły
NIP 7951008246, REGON 650126060
Wykonał Geodeta Uprawniony
mgr inż. Mieczysław CHRUSZCZYK
na podstawie zaświadczenia Nr 2959
z dnia 12.XII.1986 r. wydanego przez
G.U.G. i K. w WARSZAWIE
L. ks. rob. 2959/...../.....
Mapa do celów projektowych
skala 1:500
Jedn. ewid.: 181304_2 Krasiczyn
Obręb: 0004 Korytniki
Układ współrzędnych płaskich: PL-2000/8
Układ wysokościowy: PL-EVRF2007
s. 8.119.08.14.1.1
Rejestr zgłoszeń: 430.603.2024
Granica obszaru opracowania - linia przerywana
Data opracowania mapy: 04.2024
Mapę wykonał:
USŁUGI GEODEZYJNE
GEO-RAM
Mieczysław Chruszczyk
ul. Przemyska 90, 37-716 Orły
NIP 7951008246, REGON 650126060
Wykonał Geodeta Uprawniony
mgr inż. Mieczysław CHRUSZCZYK
na podstawie zaświadczenia Nr 2959
z dnia 12.XII.1986 r. wydanego przez
G.U.G. i K. w WARSZAWIE
L. ks. rob. 2959/...../.....
projekty-sanitarne.pl Marcin Andrzyk
ul. Rolnicza 9
22-600 Tomaszów Lubelski
Inwestor: Gmina Krasiczyn
Krasiczyn 177
37-741 Krasiczyn
Obiekt: BUDOWA SIECI WODOCIĄGOWEJ WRAZ Z PRZYŁĄCZAMI, URZĄDZENIAMI PRZECIWPOŻAROWYMI ORAZ POMPOWNIA WODY I NIEZBĘDNĄ INFRASTRUKTURĄ TECHNICZNĄ DLA MSC. KORYTNIKI
Faza opracow.: PROJEKT ZAGOSPODAROWANIA TERENU
SKALA: 1:500
Tytuł: PROJEKT ZAGOSPODAROWANIA TERENU, CZ. 2
Data: marzec 2026 r.
Projektant: mgr inż. Marcin Andrzyk
Sprawdzający: mgr inż. Agnieszka Urbaniak
Nr rys.: S-2

PROJEKT ZAGOSPODAROWANIA TERENU, CZ. 3
SKALA 1:500
Mapa do celów projektowych
skala 1:500
Jedn. ewid.: 181304_2 Krasiczyn
Obręb: 0004 Korytniki
Układ współrzędnych płaskich: PL-2000/8
Układ wysokościowy: PL-EVRF2007
s. 8.119.08.09.3.3; 14.1.1
Rejestr zgłoszeń: 430.377.2024
Granica obszaru opracowania - linia przerywana
Data opracowania mapy: 02 2024
Mapę wykonał:
Poświadczam, że niniejszy dokument został opracowany w wyniku prac geodezyjnych i kartograficznych, jestem świadomy odpowiedzialności karnej za złożenie fałszywego oświadczenia.
Identyfikator zgłoszenia prac geodezyjnych: 430 - 377 - 2024
Organ służby geodezyjnej, który otrzymał zgłoszenie: Starosta Przemyski P.O.D.G. i K w Przemyślu
Wykonawca prac geodezyjnych: Usługi Geodezyjne GEO-RAM Mieczysław Chruszczyk ul. Przemyska 90, 37-716 Orły NIP 7951008246, REGON 650126060
Nr oraz data sporządzenia dokumentu zawierającego wynik pozytywnej weryfikacji: Protokół weryfikacji: Nr: 430-377-2024_1 z dnia: 2024-03-04
Imię i nazwisko oraz nr uprawnień zawodowych kierownika prac: mgr inż. Mieczysław Chruszczyk Nr. uprawnień 2959 (1,3)
USŁUGI GEODEZYJNE GEO-RAM Mieczysław Chruszczyk ul. Przemyska 90, 37-716 Orły NIP 7951008246, REGON 650126060
Wykonał Geodeta Uprawniony mgr inż. Mieczysław CHRUSZCZYK na podstawie zaświadczenia Nr 2959 z dnia 12.XII.1985 r. wydanego przez G.U.G. i K. w WARSZAWIE L. ks. rob. 2959/
Mapa do celów projektowych
skala 1:500
Jedn. ewid.: 181304_2 Krasiczyn
Obręb: 0004 Korytniki
Układ współrzędnych płaskich: PL-2000/8
Układ wysokościowy: PL-EVRF2007
s. 8.119.08.14.1.2
Rejestr zgłoszeń: 430.1471.2024
Granica obszaru opracowania - linia przerywana
Data opracowania mapy: 07.2024
Mapę wykonał:
Identyfikator zgłoszenia prac geodezyjnych: 430 - 1471 - 2024
Organ służby geodezyjnej, który otrzymał zgłoszenie: Starosta Przemyski P.O.D.G. i K w Przemyślu
Protokół weryfikacji: Nr: 430-1471-2024_1 z dnia: 2024-08-13
mgr inż. Mieczysław Chruszczyk Nr. uprawnień 2959 (1,3)
proj. przył. wodociągowe PE100 RC SDR17 dn40
proj. sieć wodociągowa PE100 RC SDR17 dn110
proj. sieć wodociągowa PE100 RC SDR17 dn160
proj. sieć wodociągowa PE100 RC SDR17 dn50
R.O. PE dn90 L=7,00 m
R.O. PE dn225 L=16,00 m
R.O. PE dn90 L= 3,00 m
R.O. PE dn200 L= 10,00 m
R.O. PE dn225 L= 11,00 m
R.O. PE dn225 L= 12,00 m
HP80
E-F- odcinek w kompetencji Województwa Podkarpackiego
BIURO USŁUG GEODEZYJNO-KARTOGRAFICZNYCH GEO-MAX Sp. z o.o. 37-700 Przemyśl, ul. Basztowa 13 Regon 181027079, NIP 7952528137 KRS: 0000504276, tel. 16 677 01 75
Poświadczam, że niniejsza mapa została opracowana w wyniku prac, których rezultaty zawiera pozytywnie zweryfikowany operat techniczny. Jednocześnie informuję, że jestem świadomy odpowiedzialności karnej za złożenie fałszywego oświadczenia.
Nazwa organu prowadzącego państwowy zasób geodezyjny i kartograiczny: Starosta Przemyski
Identyfikator ewidencyjny materiału zasobu: P.1813.2022.1559
Data przyjęcia: 02.09.2022
Mapa do celów projektowych Ark 1
Skala 1: 500
Godło: 8.119.08.14.1.1,2
Jednostka ewidencyjna: 181.304_2 Krasiczyn
Obręb:181.304_2.0004 Korytniki
Granica obszaru opracowania- linia przerywana kolor granatowy
Data opracowania mapy: 26.07.2022r.
Oświadczam, że mapa do celów projektowych została wykonana bez ustalenia służebności gruntowych ujawnionych w księgach wieczystych.
Mapa w zaznaczonym zakresie aktualna na dzień 26.07.2022 r.
Współrzędne prostokątne płaskie- układ 2000/8
Układ wysokości- PL-EVRF 2007-NH, Nr kancelaryjny: 430.844.2022
Mapę sporządził:
21-08-2022
mgr inż. Marta Ajzenbart GEODETA upr. nr 23531
Mapa do celów projektowych Ark 2
Skala 1: 500
Godło: 8.119.08.14.1.2,4
Jednostka ewidencyjna: 181.304_2 Krasiczyn
Obręb:181.304_2.0004 Korytniki
Granica obszaru opracowania- linia przerywana kolor granatowy
Data opracowania mapy: 26.07.2022r.
Oświadczam, że mapa do celów projektowych została wykonana bez ustalenia służebności gruntowych ujawnionych w księgach wieczystych.
Mapa w zaznaczonym zakresie aktualna na dzień 26.07.2022 r.
Współrzędne prostokątne płaskie- układ 2000/8
Układ wysokości- PL-EVRF 2007-NH, Nr kancelaryjny: 430.844.2022
Mapę sporządził:
21-08-2022
mgr inż. Marta Ajzenbart GEODETA upr. nr 23531
OZNACZENIA:
- projektowana sieć wodociągowa PE100 RC SDR17
- projektowane przyłącza wodociągowe PE100 RC SDR17
- rura osłonowa z rur PE
projekty-sanitarne.pl Marcin Andrzyk ul. Rolnicza 9 22-600 Tomaszów Lubelski
Inwestor: Gmina Krasiczyn Krasiczyn 177 37-741 Krasiczyn
Obiekt: BUDOWA SIECI WODOCIĄGOWEJ WRAZ Z PRZYŁĄCZAMI, URZĄDZENIAMI PRZECIWPOŻAROWYMI ORAZ POMPOWNIĄ WODY I NIEZBĘDNĄ INFRASTRUKTURĄ TECHNICZNĄ DLA MSC. KORYTNIKI
Faza opracow.: PROJEKT ZAGOSPODAROWANIA TERENU
SKALA: 1:500
Tytuł: PROJEKT ZAGOSPODAROWANIA TERENU, CZ. 3
Data: marzec 2026 r.
Projektant: mgr inż. Marcin Andrzyk
Nr rys. S-3
Sprawdzający: mgr inż. Agnieszka Urbaniak

projekty-sanitarne.pl Marcin Andrzyk ul. Rolnicza 9 22-600 Tomaszów Lubelski		Inwestor: Gmina Krasiczyn Krasiczyn 177 37-741 Krasiczyn	
Obiekt	BUDOWA SIECI WODOCIĄGOWEJ WRAZ Z PRZYŁĄCZAMI, URZĄDZENIAMI PRZECIWPOŻAROWYMI ORAZ POMPOWNIĄ WODY I NIEZBĘDNĄ INFRASTRUKTURĄ TECHNICZNĄ DLA MSC. KORYTNIKI		
Faza opracow.	PROJEKT ZAGOSPODAROWANIA TERENU		SKALA: 1:500
Tytuł	PROJEKT ZAGOSPODAROWANIA TERENU, CZ. 4		Data marzec 2026 r.
Projektant	mgr inż. Marcin Andrzyk	M. Andrzyk up. nr LUB/0177/PWOS/09 do projektow. i kier. robot. bud. bez ograniczeń w spec instal. z zakr. urządz. ciepl., wentyl., gazowych, wodociąg. i kanaliz.	Nr rys. S-4
Sprawdzający	mgr inż. Agnieszka Urbaniak	A.Urbaniak up. nr LUB/0119/PWBS/15 do projektow. i kier. robot. bud. bez ograniczeń w spec instal. z zakr. urządz. ciepl., wentyl., gazowych, wodociąg. i kanaliz.	

PROJEKT ZAGOSPODAROWANIA TERENU, CZ. 5
SKALA 1:500

Mapa do celów projektowych
skala 1:500
Jedn. ewid.: 181304_2 Krasiczyn
Obręb: 0004 Korytniki
Układ współrzędnych płaskich: PL-2000/8
Układ wysokościowy: PL-EVRF2007
s. 8.119.08.14.2.1
Rejestr zgłoszeń: 430.1474.2024
Granica obszaru opracowania - linia przerywana
Data opracowania mapy: *07. 2024 r.*
Mapę wykonał:

USŁUGI GEODEZYJNE
GEO-RAM
Mieczysław Chruszczyk
ul. Przemyska 90, 37-715 Orły,
NIP 7951509243, REGON 650132507

Wykonał Geodeta Uprawniony
mgr inż. Mieczysław CHRUSZCZYK
na podstawie zaświadczenia nr 2959
z dnia 12.XII.1985 r. wydanego przez
G.U.G. i K. w WARSZAWIE
L. ka. rob. 2959

Potwierdzam, że niniejszy dokument został sporządzony w wyniku prac geodezyjnych i kartograficznych, jego wyniki spełniają odpowiedniości kartogr za zbiorcze fatycznego stanu

Nr ewidencyjny opracowania prac geodezyjnych	430 - 1474 - 2024
Organ służby geodezyjnej, który otrzymał zgłoszenie	Starosta Przemyski
Wykonawca prac geodezyjnych	P.O.G.K. i K w Przemyślu Usługi Geodezyjne GEO-RAM Mieczysław Chruszczyk ul. Przemyska 90, 37-715 Orły NIP 7951509243, REGON 650132507
Nr oraz data sporządzenia dokumentu stanowiącego wynik pomiarów weryfikacji	Protokół weryfikacji Nr: 430 -1474-2024_1 z dnia 2024-08-19
Imię i nazwisko oraz nr uprawnień geodezyjnych kierownika prac	mgr inż. Mieczysław Chruszczyk Nr. uprawnień 2959 LUB

GEODEZYJNY
GEO-RAM
Mieczysław Chruszczyk
ul. Przemyska 90, 37-715 Orły
tel. 0 13 virus 682 573 658

Mapa do celów projektowych
skala 1:500
Jedn. ewid.: 181304_2 Krasiczyn
Obręb: 0004 Krasiczyn
Układ współrzędnych płaskich: PL-2000/8
Układ wysokościowy: PL-EVRF2007
s. 8.119.08.14.2.2
Rejestr zgłoszeń: 430.1473.2024
Granica obszaru opracowania - linia przerywana
Data opracowania mapy: *07. 2024 r.*
Mapę wykonał:

USŁUGI GEODEZYJNE
GEO-RAM
Mieczysław Chruszczyk
ul. Przemyska 90, 37-715 Orły
NIP 7951509243, REGON 650132507

Wykonał Geodeta Uprawniony
mgr inż. Mieczysław CHRUSZCZYK
na podstawie zaświadczenia nr 2959
z dnia 12.XII.1985 r. wydanego przez
G.U.G. i K. w WARSZAWIE
L. ka. rob. 2959

GEODEZYJNY
GEO-RAM
Mieczysław Chruszczyk
ul. Przemyska 90, 37-715 Orły
tel. 0 13 virus 682 573 658

/ zakresie opracowania nie istnieją skutkowności gruntowych ujawnionych w księgach wieczystych dotyczących nieruchomości

Potwierdzam, że niniejszy dokument został sporządzony w wyniku prac geodezyjnych i kartograficznych, jego wyniki spełniają odpowiedniości kartogr za zbiorcze fatycznego stanu

Nr ewidencyjny opracowania prac geodezyjnych	430 - 1473 - 2024
Organ służby geodezyjnej, który otrzymał zgłoszenie	Starosta Przemyski
Wykonawca prac geodezyjnych	P.O.G.K. i K w Przemyślu Usługi Geodezyjne GEO-RAM Mieczysław Chruszczyk ul. Przemyska 90, 37-715 Orły NIP 7951509243, REGON 650132507
Nr oraz data sporządzenia dokumentu stanowiącego wynik pomiarów weryfikacji	Protokół weryfikacji Nr: 430 -1473-2024_1 z dnia 2024-08-19
Imię i nazwisko oraz nr uprawnień geodezyjnych kierownika prac	mgr inż. Mieczysław Chruszczyk Nr. uprawnień 2959 LUB

GEODEZYJNY
GEO-RAM
Mieczysław Chruszczyk
ul. Przemyska 90, 37-715 Orły
tel. 0 13 virus 682 573 658

BIURO USŁUG GEODEZYJNO-KARTOGRAFICZNYCH
GEO-MAX Sp. Z O.O.
37-700 Przemyśl, ul. Baszowa 13
Regon 181327578 NIP 7952539137
KRS: 0000504278, tel. 16 877 91 75

Potwierdzam, że niniejsza mapa została opracowana w wyniku prac, których wyniki zostały przyjęte zwyczajowy operat techniczny. Jednocześnie informuję, że jestem świadomy odpowiedzialności karnej za złożenie fałszywego oświadczenia.

Nazwa organu przekazującego państwowy zasób geodezyjny i kartograficzny	Starosta Przemyski
Identyfikator ewidencyjny materiału zasobu	P.1913.2022.1559
Data przyjęcia	02.09.2022

Mapa do celów projektowych ***Ark 3***
Skala 1: 500
Godło: 8.119.08.14.2.1,2,3,4
Jednostka ewidencyjna: 181.304_2 Krasiczyn
Obręb:181.304_2.0004 Korytniki
Granica obszaru opracowania- linia przerywana kolor granatowy
Data opracowania mapy: 26.07.2022r.
Oświadczam, że mapa do celów projektowych została wykonana bez ustalenia skutecznośći gruntowych ujawnionych w księgach wieczystych .
Mapa w zaznaczonym zakresie aktualna na dzień 26.07.2022 r.
Współrzędne prostokątne płaskie- układ 2000/8
Układ wysokości- PL-EVRF 2007-NH, Nr kancelaryjny: 430.844.2022
Mapę sporządził:
21-08-2022

mgr inż. Marta Krenzart
UPRAWNIENIA
GEODETA
nr. ew. 12521

OZNACZENIA:
- *projektowana sieć wodociągowa PE100 RC SDR17*
- *projektowane przyłącza wodociągowe PE100 RC SDR17*
- *rura ochronna z rur PE*

projekty-sanitarne pl Marcin Andrzyk ul. Bolesława Limanowskiego 1 22-600 Tomaszów Lubelski	Inwestor:	Gmina Krasiczyn Krasiczyn 1 37-741 Krasiczyn		
Obiekt	BUDOWA SIECI WODOCIĄGOWEJ WRAZ Z PRZYŁĄCZAMI, URZĄDZENIAMI PRZECIWPOŻAROWYMI ORAZ POMPOWNIA WODY I NIEZBĘDNĄ INFRASTRUKTURĄ TECHNICZNĄ DLA MSC. KORYTNIKI			
Faza opracow.	PROJEKT ZAGOSPODAROWANIA TERENU		SKALA:	1:500
Tytuł	PROJEKT ZAGOSPODAROWANIA TERENU, CZ. 5		Data	marzec 2026 r.
Projektant	mgr inż. Marcin Andrzyk	Nr uprawn. 430/844/OWOK/2022 do projektowania w zakresie sieci, instal. i urządz. cieplnych, wentylacyjnych, gazowych	Nr rys.	S-5
Sprawdzający	mgr inż. Agnieszka Urbaniak	Nr uprawn. 430/844/OWOK/2022 do projektowania w zakresie sieci, instal. i urządz. cieplnych, wentylacyjnych, gazowych		

PROJEKT ZAGOSPODAROWANIA TERENU, CZ. 6
SKALA 1:500

OZNACZENIA:

- projektowana sieć wodociągowa PE100 RC SDR17
- projektowane przyłącza wodociągowe PE100 RC SDR17
- rura osłonowa z rur PE

BIURO USŁUG GEODEZYJNO-KARTOGRAFICZNYCH
GEO-MAX Sp. z o.o.
37-700 Przemyśl, ul. Basztowa 13
Regon 181027079, NIP 7952528137
KRS: 0000504276, tel. 16 677 01 75

Mapa do celów projektowych Ark 4
Skala 1: 500
Godło: 8.119.08.14.2.3,4; 14.4.1,2
Jednostka ewidencyjna: 181.304_2 Krasiczyn
Obręb:181.304_2.0004 Korytniki
Granica obszaru opracowania- linia przerywana kolor granatowy
Data opracowania mapy: 26.07.2022r.
Oświadczam, że mapa do celów projektowych została wykonana bez ustalenia służebności gruntowych ujawnionych w księgach wieczystych .
Mapa w zaznaczonym zakresie aktualna na dzień 26.07.2022 r.
Współrzędne prostokątne płaskie- układ 2000/8
Układ wysokości- PL-EVRF 2007-NH, Nr kancelaryjny: 430.844.2022
Mapę sporządził:
21-08-2022

mgr inż. Marta Ajzenbart
GEODETA
upr. nr 23331

Poświadczam, że niniejsza mapa została opracowana w wyniku prac, których rezultaty zawiera pozytywnie zweryfikowany operat techniczny. Jednocześnie informuję, że jestem świadomy odpowiedzialności karnej za złożenie fałszywego oświadczenia.	
Nazwa organu prowadzacego państwowy zasób geodezyjny i kartograiczny	Starosta Przemyski
Identyfikator ewidencyjny materiału zasobu	P.1813.2022.1559
Data przyjęcia	02.09.2022

projekty-sanitarne.pl Marcin Andrzyk ul. Rolnicza 9 22-600 Tomaszów Lubelski		Inwestor:	Gmina Krasiczyn Krasiczyn 177 37-741 Krasiczyn	
Obiekt	BUDOWA SIECI WODOCIĄGOWEJ WRAZ Z PRZYŁĄCZAMI, URZĄDZENIAMI PRZECIWPOŻAROWYMI ORAZ POMPOWNIĄ WODY I NIEZBĘDNĄ INFRASTRUKTURĄ TECHNICZNĄ DLA MSC. KORYTNIKI			
Faza opracow.	PROJEKT ZAGOSPODAROWANIA TERENU			SKALA: 1:500
Tytuł	PROJEKT ZAGOSPODAROWANIA TERENU, CZ. 6			Data marzec 2026 r.
Projektant	mgr inż. Marcin Andrzyk	M. Andrzyk up. nr LUB/0177/PWOS/09 do projektow. i kier. robot. bud. bez ograniczeń w spec instal. z zakr. urządz. ciepl., wentyl., gazowych, wodociąg. i kanaliz.		Nr rys. S-6
Sprawdzający	mgr inż. Agnieszka Urbaniak	A.Urbaniak up. nr LUB/0119/PWBS/15 do projektow. i kier. robot. bud. bez ograniczeń w spec instal. z zakr. urządz. ciepl., wentyl., gazowych, wodociąg. i kanaliz.		

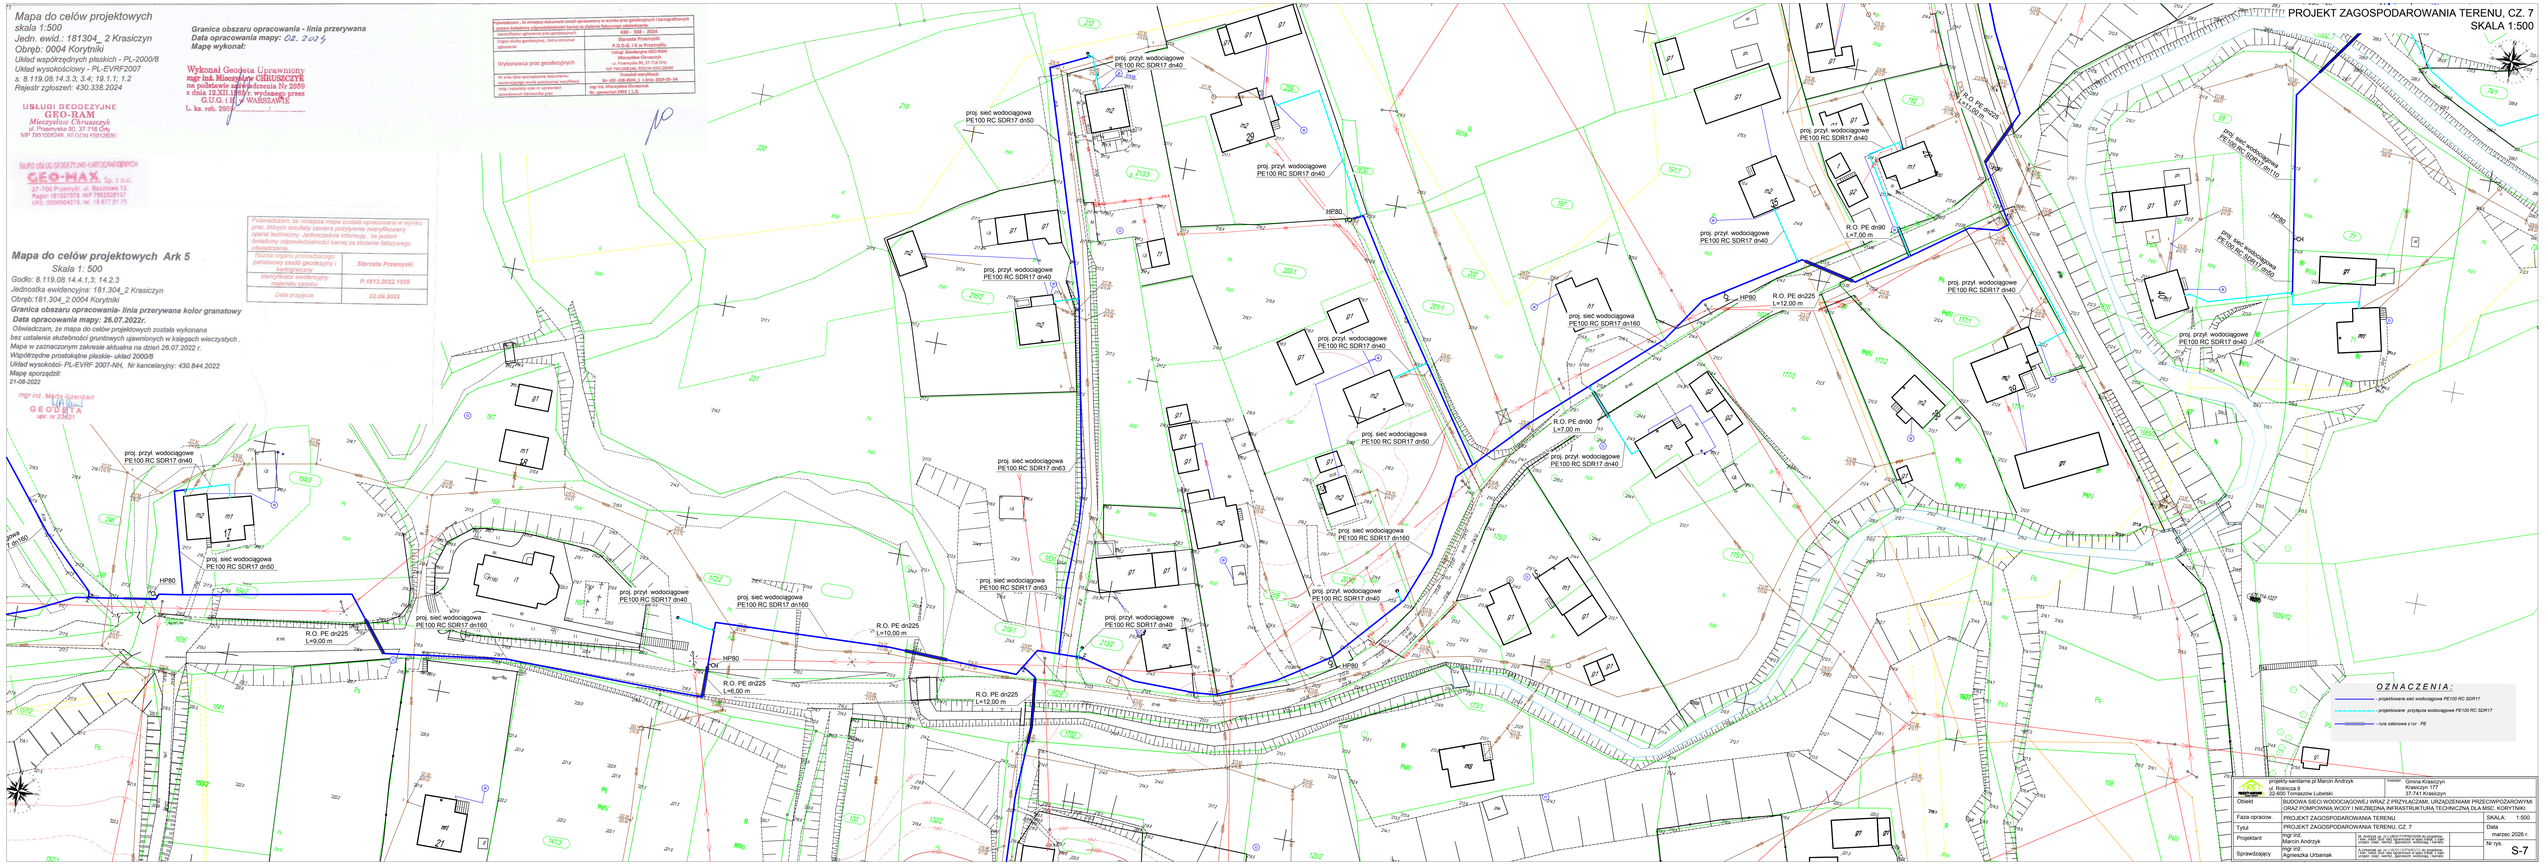
PROJEKT ZAGOSPODAROWANIA TERENU, CZ. 7
SKALA 1:500
Mapa do celów projektowych
skala 1:500
Jedn. ewid.: 181304_2 Krasiczyn
Obręb: 0004 Korytniki
Układ współrzędnych płaskich - PL-2000/8
Układ wysokościowy - PL-EVRF2007
s. 8.119.08.14.3.3; 3.4; 19.1.1; 1.2
Rejestr zgłoszeń: 430.338.2024
Granica obszaru opracowania - linia przerywana
Data opracowania mapy: 02. 2025
Mapa wykonał:
Wykonał Geodeta Uprawniony
mgr inż. Mieczysław CHRUSZCZYK
na podstawie zaświadczenia Nr 2859
z dnia 12.XII.1995r. wydanego przez
G.U.G. i K. W WARSZAWIE
L. ks. rob. 2959
USŁUGI GEODEZYJNE
GEO-RAM
Mieczysław Chruszczyk
ul. Przemyska 50, 37-716 Orły
NIP 7951009346, REGON 650126561
BIURO USŁUG GEODEZYJNO-KARTOGRAFICZNYCH
GEO-MAX Sp. z o.o.
37-700 Przemyśl, ul. Mickiewicza 13
Regon 181027878, NIP 7952528137
KRS: 0000604078, tel. 16 677 51 75
Mapa do celów projektowych Ark 5
Skala 1: 500
Godło: 8.119.08.14.4.1,3; 14.2.3
Jednostka ewidencyjna: 181.304_2 Krasiczyn
Obręb:181.304_2.0004 Korytniki
Granica obszaru opracowania- linia przerywana kolor granatowy
Data opracowania mapy: 26.07.2022r.
Oświadczam, że mapa do celów projektowych została wykonana bez ustalenia słuteboności gruntowych ujawnionych w księgach wieczystych .
Mapa w zaznaczonym zakresie aktualna na dzień 26.07.2022 r.
Współrzędne prostokątne płaskie- układ 2000/8
Układ wysokodni- PL-EVRF 2007-NH, Nr kancelaryjny: 430.844.2022
Mapa sporządził:
21-08-2022
mgr inż. Marta Nizenpart
GEODETA
upr. nr 2343/1
Poświadczam, że niniejsza dokumentacja została opracowana w wyniku prac geodezyjnych i kartograficznych i jest zgodna z aktualnym stanem geodezyjno-prawnym
Starosta Przemyski
P.O.G.K. i K w Przemyślu
Urząd Miasta Przemyśla
Wydział Geodezji, Gospodarki Nieruchomościami i Ochrony Środowiska
ul. Franciszka 95, 37-700 Orły
tel. 16 678 45 00, 16 678 45 01
Wykonawca prac geodezyjnych
Data wpływu operatu do ośrodka
Nr. ewid. 430 - 339 - 2024
Data sporządzenia
Nr. operatu 0000 (1).zip
Poświadczam, że niniejsza mapa została opracowana w wyniku prac, których rezultaty zawiera pozytywnie zweryfikowany operat techniczny. Jednocześnie informuje, że jestem świadomy odpowiedzialności karnej za złożenie fałszywego oświadczenia.
Nazwa organu prowadzącego państwowy zasób geodezyjny i kartograficzny
Starosta Przemyski
Identyfikator ewidencyjny materiału zasobu
P.1613.2022.1559
Data przyjęcia
02.09.2022
proj. przył. wodociągowe PE100 RC SDR17 dn40
proj. sieć wodociągowa PE100 RC SDR17 dn50
proj. sieć wodociągowa PE100 RC SDR17 dn63
proj. sieć wodociągowa PE100 RC SDR17 dn160
R.O. PE dn225 L=10,00 m
R.O. PE dn225 L=12,00 m
R.O. PE dn225 L=9,00 m
R.O. PE dn90 L=7,00 m
HP80
OZNACZENIA:
- projektowana sieć wodociągowa PE100 RC SDR17
- projektowane przyłącza wodociągowe PE100 RC SDR17
- rura osłonowa z rur PE
projekty-sanitarne pl Marcin Andrzyk
ul. Rolnicza 1
22-667 Adamówka-Lubelski
Inwestor: Emilia Krasicyn
Krasiczyn 1
37-741 Krasiczyn
Obiekt: BUDOWA SIECI WODOCIĄGOWEJ WRAZ Z PRZYŁĄCZAMI, URZĄDZENIAMI PRZECIWPOŻAROWYMI ORAZ POMPOWNIA WODY I NIEZBĘDNA INFRASTRUKTURA TECHNICZNA DLA MSC. KORYTNIKI
Faza opracow.: PROJEKT ZAGOSPODAROWANIA TERENU
SKALA: 1:500
Tytuł: PROJEKT ZAGOSPODAROWANIA TERENU, CZ. 7
Data: marzec 2026 r.
Projektant: mgr inż. Marcin Andrzyk
Sprawdzający: mgr inż. Agnieszka Urbaniak
Nr rys.: S-7

PROJEKT ZAGOSPODAROWANIA TERENU, CZ. 8
SKALA 1:500

Mapa do celów projektowych
skala 1:500
Jedn. ewid.: 181304_2 Krsiczyn
Obręb: 0004 Korytniki
Układ współrzędnych płaskich: PL-2000/8
Układ wysokościowy: PL-EVRF2007
s. 8.119.08.14.1.4; 3.2
Rejestr zgłoszeń: 430.1475.2024
Granica obszaru opracowania - linia przerywana
Data opracowania mapy: *07. 2024*
Mapę wykonał:

USŁUGI GEODEZYJNE
GEO-RAM
Mieczysław CHRUSZCZYK
ul. Przemyska 90, 37-716 Orły
NIP 7951008246, REGON 650126060

Wykonał Geodeta Uprawniony
mgr inż. Mieczysław CHRUSZCZYK
na podstawie zaświadczenia Nr 2959
z dnia 12.XII.1985 r. wydanego przez
G.U.G. i K. w WARSZAWIE
L. ks. rob. 2959/...

Poświadczam , że niniejszy dokument został opracowany w wyniku prac geodezyjnych i kartograficznych , jestem świadomy odpowiedzialności karnej za złożenie fałszywego oświadczenia	
Identyfikator zgłoszenia prac geodezyjnych	430 - 1475 - 2024
Organ służby geodezyjnej , który otrzymał zgłoszenie	Starosta Przemyski P.O.D.G. i K w Przemyślu
Wykonawca prac geodezyjnych	Usługi Geodezyjne GEO-RAM Mieczysław Chruszczyk Ul. Przemyska 90, 37-716 Orły N. P 7951008246, REGON 650126060
Nr oraz data sporządzenia dokumentu	Protokół weryfikacji Nr: 430 -1475-2024_1 z dnia: 2024-08-29
Zakres/przedmiot oraz wynik pozytywnej weryfikacji	Mgr inż. Mieczysław Chruszczyk Nr. uprawnień 2959 [ ] b.
Imię i nazwisko oraz nr uprawnień zawodowych i podpis osoby przyjmującej	

GEODETA UPRAWNIONY
mgr inż. Mieczysław CHRUSZCZYK
37-716 ORŁY 90, tel. 516 [illegible]

OZNACZENIA:
- projektowana sieć wodociągowa PE100 RC SDR17
- projektowane przyłącza wodociągowe PE100 RC SDR17
- rura osłonowa z rur PE

projekty-sanitarne.pl Marcin Andrzyk ul. Rolnicza 9 22-600 Tomaszów Lubelski		Inwestor: Gmina Krasiczyn Krasiczyn 177 37-741 Krasiczyn	
Obiekt	BUDOWA SIECI WODOCIĄGOWEJ WRAZ Z PRZYŁĄCZAMI, URZĄDZENIAMI PRZECIWPOŻAROWYMI ORAZ POMPOWNIĄ WODY I NIEZBĘDNĄ INFRASTRUKTURĄ TECHNICZNĄ DLA MSC. KORYTNIKI		
Faza opracow.	PROJEKT ZAGOSPODAROWANIA TERENU		SKALA: 1:500
Tytuł	PROJEKT ZAGOSPODAROWANIA TERENU, CZ. 8		Data marzec 2026 r.
Projektant	mgr inż. Marcin Andrzyk	M. Andrzyk up. nr LUBS/0177/PWOS/08 do projektow. i kier. robót, bud. bez ograniczeń w spec. instal. z zakr. urządz. ciepl., wentyl., gazowych, wodociąg. i kanalizac.	Nr rys. S-8
Sprawdzający	mgr inż. Agnieszka Urbaniak	A.Urbaniak up. nr LUB/0119/PWOS/15 do projektow. i kier. robót, bud. bez ograniczeń w spec. instal. z zakr. urządz. ciepl., wentyl., gazowych, wodociąg. i kanalizac.	

PROJEKT ZAGOSPODAROWANIA TERENU, CZ. 9
SKALA 1:500

BIURO USŁUG GEODEZYJNO-KARTOGRAFICZNYCH
GEO-MAX Sp. z o.o.
37-700 Przemyśl, ul. Baszowa 13
Regon 181027079, NIP 7952528137
KRS: 0000564078, tel. 16 677 01 75

Oświadczam, że niniejsza mapa została opracowana w wyniku prac, których rezultaty zawiera pozytywnie zweryfikowany operat techniczny. Jednocześnie informuję, że jestem świadomy odpowiedzialności karnej za złożenie fałszywego oświadczenia.

Nazwa organu prowadzącego państwowy zasób geodezyjny i kartograficzny	Starosta Przemyski
Identyfikator ewidencyjny materiału zasobu	P.1813.2022.1559
Data przyjęcia	02.09.2022

Mapa do celów projektowych Ark 7

Skala 1: 500

Godło: 8.119.08. 14.3.2,3,4;
Jednostka ewidencyjna: 181.304_2 Krasiczyn
Obręb:181.304_2.0004 Korytniki
Granica obszaru opracowania- linia przerywana kolor granatowy
Data opracowania mapy: 26.07.2022r.
Oświadczam, że mapa do celów projektowych została wykonana bez ustalenia służebności gruntowych ujawnionych w księgach wieczystych .
Mapa w zaznaczonym zakresie aktualna na dzień 26.07.2022 r.
Współrzędne prostokątne płaskie- układ 2000/8
Układ wysokości- PL-EVRF 2007-NH, Nr kancelaryjny: 430.844.2022
Mapę sporządził:
21-08-2022

mgr inż. Marta Szrenbart
GEODETA
upr. nr 23521

BIURO USŁUG GEODEZYJNO-KARTOGRAFICZNYCH
GEO-MAX Sp. z o.o.
37-700 Przemyśl, ul. Baszowa 13
Regon 181027079, NIP 7952528137
KRS: 0000564078, tel. 16 677 01 75

Mapa do celów projektowych Ark 6

Skala 1: 500

Godło: 8.119.08.14.1.4; 14.3.2
Jednostka ewidencyjna: 181.304_2 Krasiczyn
Obręb:181.304_2.0004 Korytniki
Granica obszaru opracowania- linia przerywana kolor granatowy
Data opracowania mapy: 26.07.2022r.
Oświadczam, że mapa do celów projektowych została wykonana bez ustalenia służebności gruntowych ujawnionych w księgach wieczystych .
Mapa w zaznaczonym zakresie aktualna na dzień 26.07.2022 r.
Współrzędne prostokątne płaskie- układ 2000/8
Układ wysokości- PL-EVRF 2007-NH, Nr kancelaryjny: 430.844.2022
Mapę sporządził:
21-08-2022

mgr inż. Marta Szrenbart
GEODETA
upr. nr 23521

Poświadczam, że niniejsza mapa została opracowana w wyniku prac, których rezultaty zawiera pozytywnie zweryfikowany operat techniczny. Jednocześnie informuję, że jestem świadomy odpowiedzialności karnej za złożenie fałszywego oświadczenia.

Nazwa organu prowadzącego państwowy zasób geodezyjny i kartograficzny	Starosta Przemyski
Identyfikator ewidencyjny materiału zasobu	P.1813.2022.1559
Data przyjęcia	02.09.2022

Mapa do celów projektowych

skala 1:500
Jedn. ewid.: 181304_2 Krasiczyn
Obręb: 0004 Korytniki
Układ współrzędnych płaskich: PL-2000/8
Układ wysokościowy: PL-EVRF2007
s. 8.119.08.14.3.2
Rejestr zgłoszeń: 430.604.2024
Granica obszaru opracowania - linia przerywana
Data opracowania mapy: 26.07.2022r.
Mapę wykonał:

USŁUGI GEODEZYJNE
GEO-RAM
Mieczysław Chruszczyk
ul. Przemyska 90, 37-716 Orły
NIP 7871570745, REGON 370045695

Wykonał Geodeta Uprawniony
mgr inż. Mieczysław CHRUSZCZYK
na podstawie zaświadczenia Nr 2959
z dnia 12 XII 1989 r. wydanego przez
G.U.G.i K. w WARSZAWIE
L. ka. rob. 2959/

Poświadczam, że niniejszy dokument został opracowany w wyniku prac geodezyjnych i kartograficznych , jestem świadomy odpowiedzialności karnej za złożenie fałszywego oświadczenia.	
Identyfikator ośrodka prac geodezyjnych	430 - 604 - 2024
Organ osobą geodezyjną , który otrzymał zgłoszenie	Starosta Przemyski P.O.D.G. i K w Przemyślu
Wykonawca prac geodezyjnych	Usługi Geodezyjne GEO-RAM Mieczysław Chruszczyk ul. Przemyska 90, 37-716 Orły tel. 797 757 757, e-mail: georam@o2.pl
Nr oraz data sporządzenia dokumentu zawierającego wyniki pozytywnej weryfikacji	Protokół weryfikacji Nr. 430 -604-2024_L z dnia 02.09.2024
Imię i nazwisko oraz nr uprawnień zawodowych osoby sporządzającej	mgr inż. Mieczysław Chruszczyk Nr. uprawnień 2959 L

proj. przył. wodociągowe PE100 RC SDR17 dn40
proj. przył. wodociągowe PE100 RC SDR17 dn63
proj. sieć wodociągowa PE100 RC SDR17 dn110
proj. sieć wodociągowa PE100 RC SDR17 dn160
R.O. PE dn225 L=7,00 m
R.O. PE dn225 L=12,00 m
R.O. PE dn90 L=10,00 m
HP80

OZNACZENIA:
- projektowana sieć wodociągowa PE100 RC SDR17
- projektowane przyłącza wodociągowe PE100 RC SDR17
- rura ochronna z rur PE

projekty-sanitarne pl Marcin Andrzyk ul. Ikara 1 22-600 Tomaszów Lubelski	Inwestor: Gmina Krasiczyn Krasiczyn 1 37-741 Krasiczyn		
Obiekt	BUDOWA SIECI WODOCIĄGOWEJ WRAZ Z PRZYŁĄCZAMI, URZĄDZENIAMI PRZECIWPOŻAROWYMI ORAZ POMPOWNIA WODY I NIEZBĘDNA INFRASTRUKTURA TECHNICZNA DLA MSC. KORYTNIKI		
Faza opracow.	PROJEKT ZAGOSPODAROWANIA TERENU	SKALA:	1:500
Tytuł	PROJEKT ZAGOSPODAROWANIA TERENU, CZ. 9	Data	marzec 2026 r.
Projektant	mgr inż. Marcin Andrzyk	Nr rys.	S-9
Sprawdzający	mgr inż. Agnieszka Urbaniak		

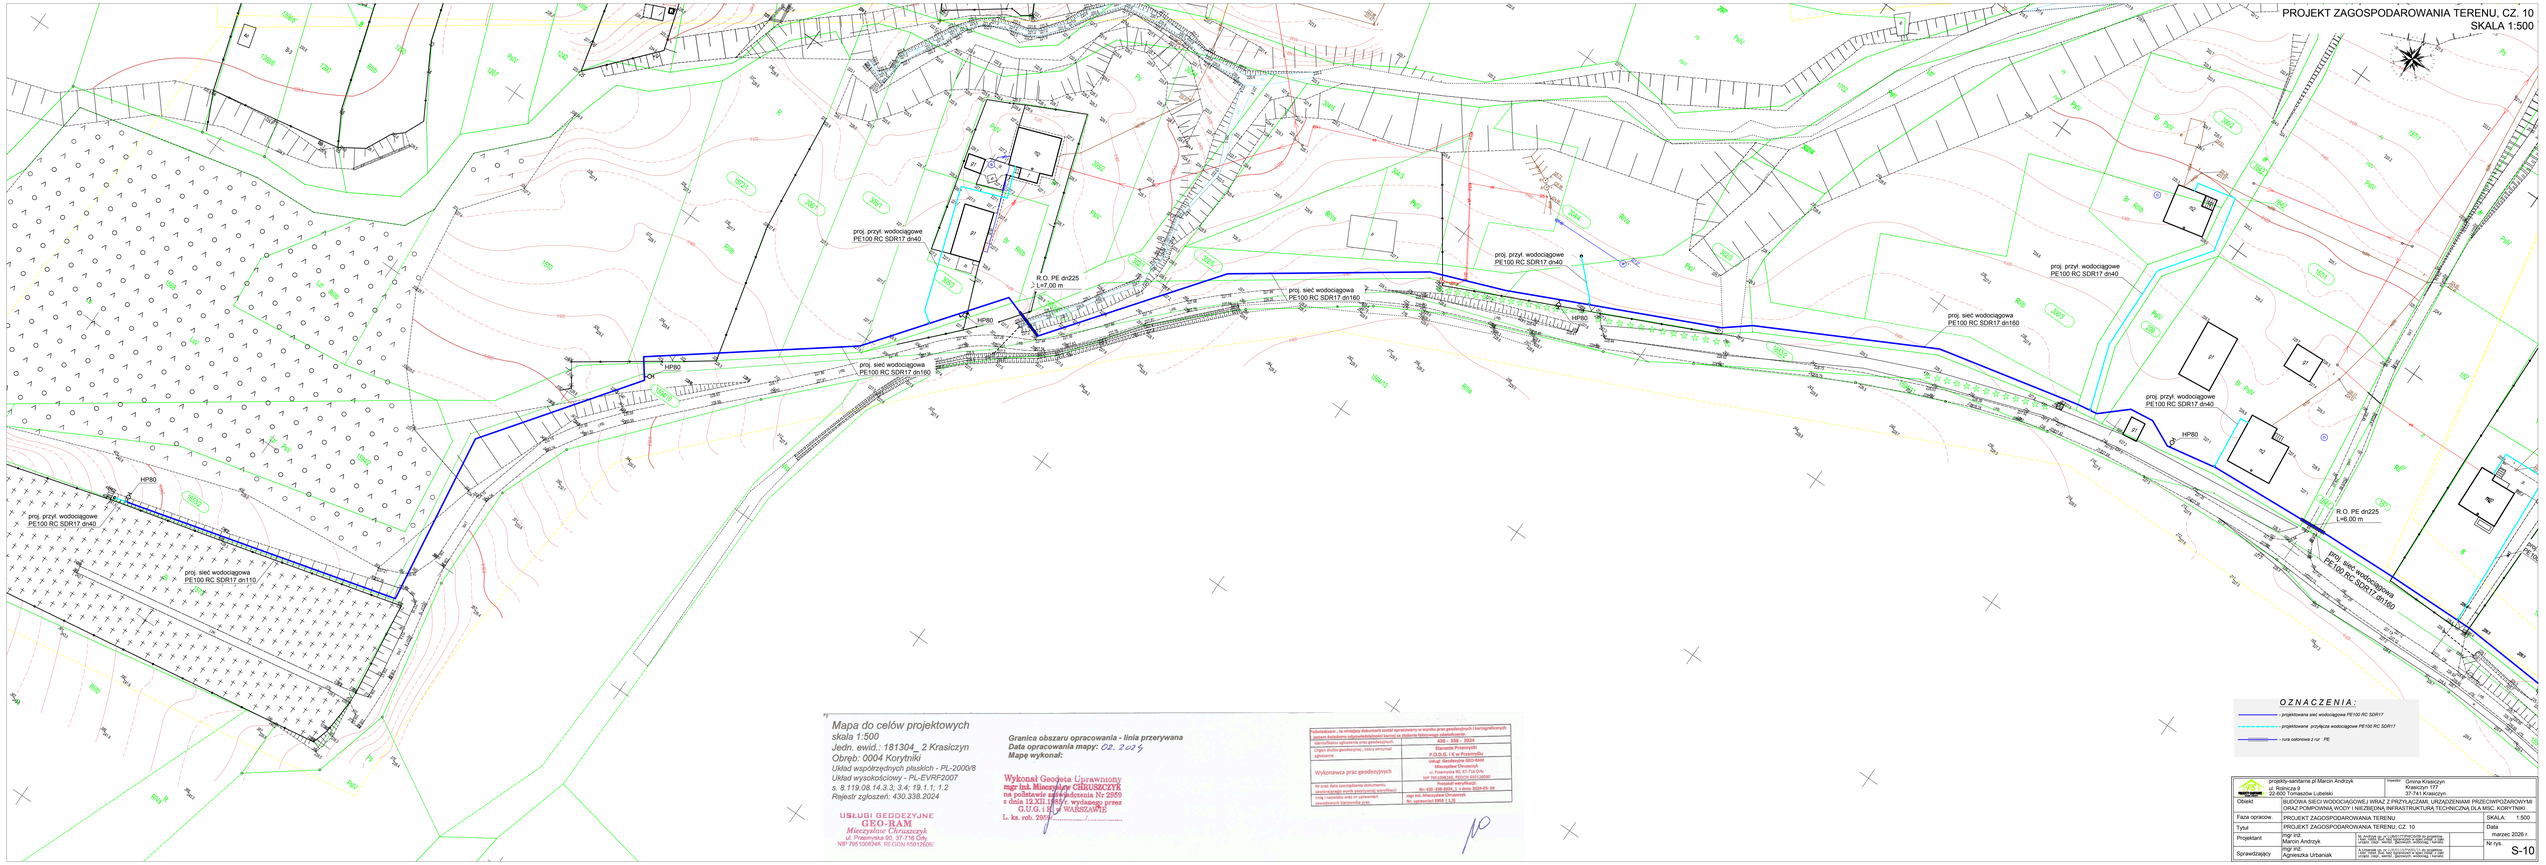

Mapa do celów projektowych
skala 1:500
Jedn. ewid.: 181304_ 2 Krasiczyn
Obręb: 0004 Korytniki
Układ współrzędnych płaskich - PL-2000/8
Układ wysokościowy - PL-EVRF2007
s. 8.119.08.14.3.3; 3.4; 19.1.1; 1.2
Rejestr zgłoszeń: 430.338.2024

USŁUGI GEODEZYJNE
GEO-RAM
Mieczysław Chruszczyk
ul. Przemyska 90, 37-716 Dży.
NIP 7951009246, REGON 650158000

Granica obszaru opracowania - linia przerywana
Data opracowania mapy: *02. 2025*
Mapę wykonał:

Wykonał Geodeta Uprawniony
mgr inż. Mieczysław CHRUSZCZYK
na podstawie uprawnień Nr 2309
z dnia 12.XII.1985r. wydanego przez
G.U.G. i K. W WARSZAWIE
L. ks. rob. 2309

Kalendarium - to oznajmy dokument został opracowany w wyniku prac geodezyjnych i kartograficznych i stanowi bezbłędny i odpowiedzialnych terenu na dzielenia następujące udzielenia.	
Zakres prac geodezyjnych	430 – 338 – 2024
Cel prac geodezyjnych	Starosta Przemyski
Cel prac geodezyjnych	P.O.D.G. i K w Przemyślu
Wykonawca prac geodezyjnych	Usługi Geodezyjne GEO-RAM Mieczysław Chruszczyk ul. Przemyska 90, 37-716 Dży. tel. 781108246, 605216 600 GEO-RAM
Nr oraz data sporządzenia dokumentu zasobu/ograniczenie wyniki przechowywania wyników/	Protokół weryfikacji: Bc.-GIP.-338-4804_1 z dnia 2025-05-26
Uwagi i zapisy/ inne w uzgodnieniach przedłożonych tabelarycznie przez	mgr inż. Mieczysława Chruszczyk tel. sprawozdanie 2025 1.1.5

OZNACZENIA:
- *projektowana sieć wodociągowa PE100 RC SDR17*
- *projektowane przyłącze wodociągowe PE100 RC SDR17*
- *rura osłonowa z rur PE*

projekty-sanitarne pl Marcin Andrzyk ul. Bolesława Krzywoustego 1 22-600 Tomaszów Lubelski	Inwestor:	Gmina Krasiczyn Krasiczyn 1 37-741 Krasiczyn	
Obiekt	BUDOWA SIECI WODOCIĄGOWEJ WRAZ Z PRZYŁĄCZAMI, URZĄDZENIAMI PRZECIWPOŻAROWYMI ORAZ POMPOWNIA WODY I NIEZBĘDNA INFRASTRUKTURA TECHNICZNA DLA MSC. KORYTNIKI		
Faza opracow.	PROJEKT ZAGOSPODAROWANIA TERENU	SKALA:	1:500
Tytuł	PROJEKT ZAGOSPODAROWANIA TERENU, CZ. 10	Data	marzec 2026 r.
Projektant	mgr inż. Marcin Andrzyk	Nr uprawnień budowlanych w zakresie sieci, inst. i urz. sanit.: Bc.-GIP.-338-4804_1 z dnia 2025-05-26	Nr rys. S-10
Sprawdzający	mgr inż. Agnieszka Urbaniak	Nr uprawnień budowlanych w zakresie sieci, inst. i urz. sanit.: Bc.-GIP.-338-4804_1 z dnia 2025-05-26	

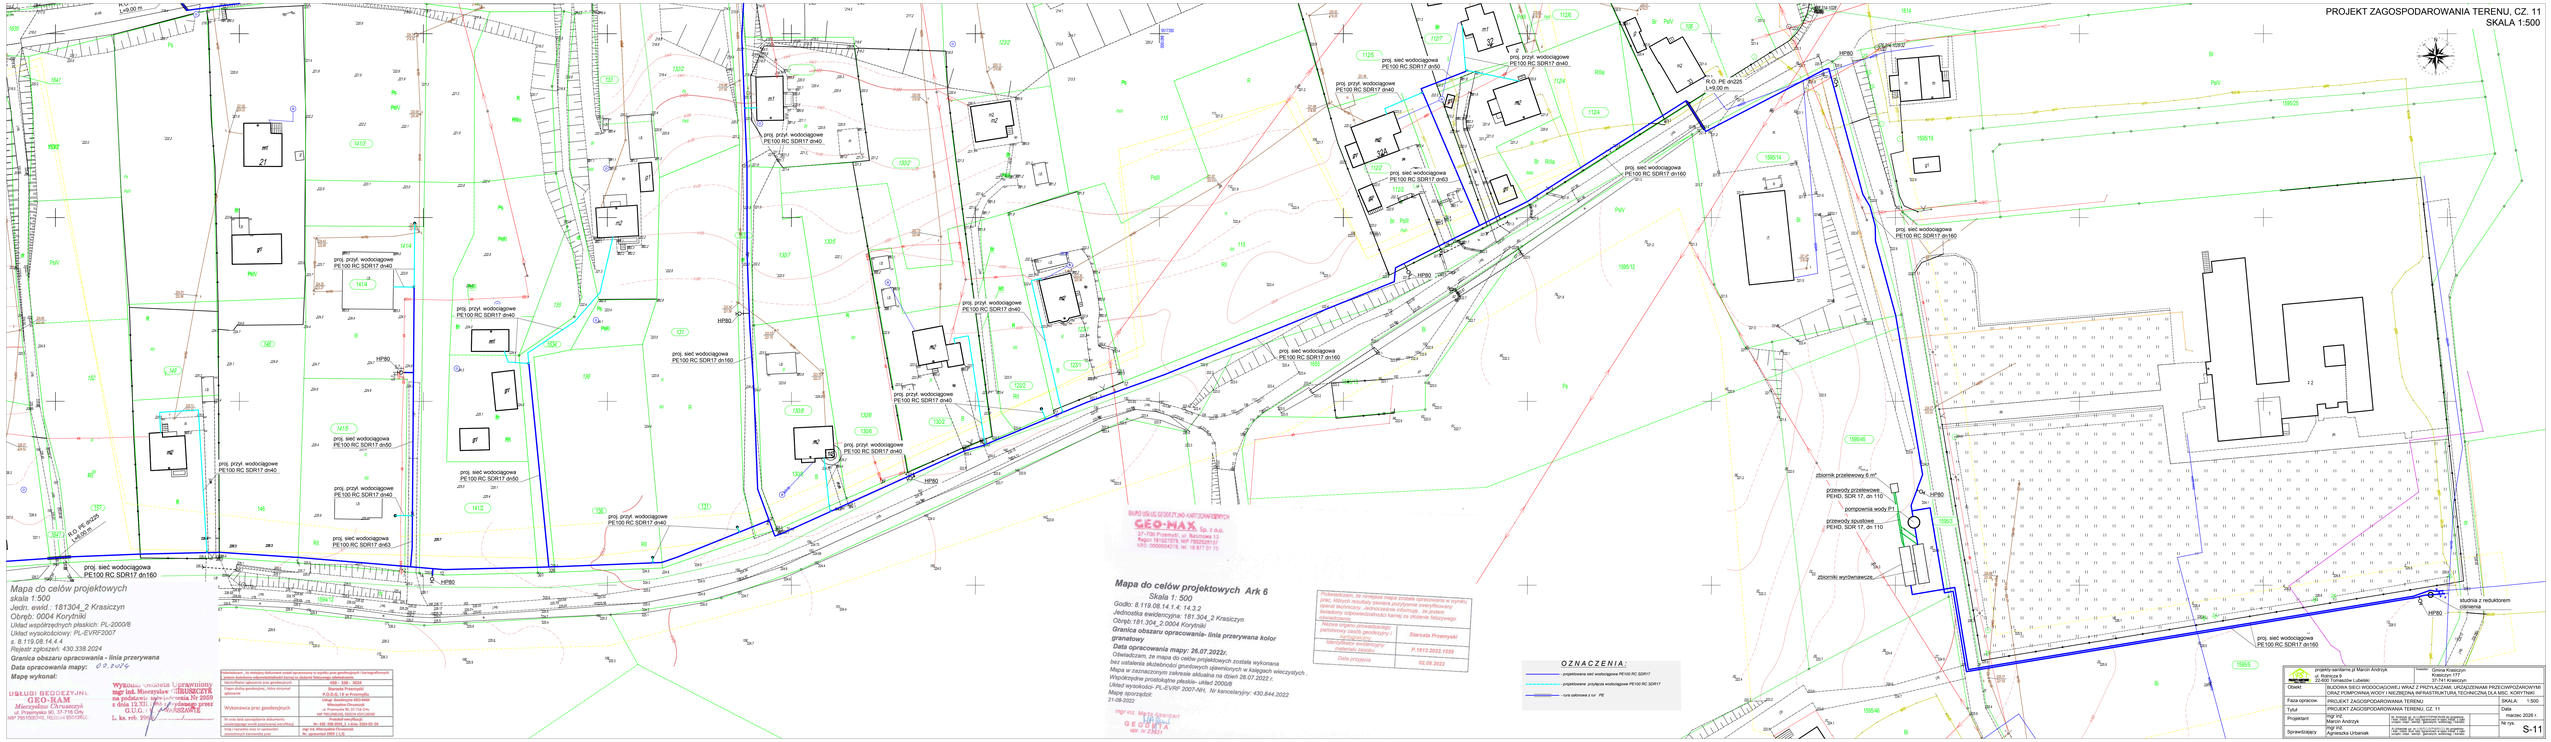
PROJEKT ZAGOSPODAROWANIA TERENU, CZ. 11
SKALA 1:500
proj. sieć wodociągowa PE100 RC SDR17 dn160
proj. przył. wodociągowe PE100 RC SDR17 dn40
proj. sieć wodociągowa PE100 RC SDR17 dn50
proj. sieć wodociągowa PE100 RC SDR17 dn63
HP80
H.O. PE dn225 L=90.00 m
zbiornik przelewowy 6 m³
przewody przelewowe PEHD, SDR 17, dn 110
pompownia wody P1
przewody spustowe PEHD, SDR 17, dn 110
zbiorniki wyrównawcze
studnia z redukcyjnym odcinkiem
Mapa do celów projektowych
skala 1:500
Jedn. ewid.: 181304_2 Krasiczyn
Obręb: 0004 Korytniki
Układ współrzędnych płaskich: PL-2000/8
Układ wysokościowy: PL-EVRF2007
s. 8.119.08.14.4.4
Rejestr zgłoszeń: 430.338.2024
Granica obszaru opracowania - linia przerywana
Data opracowania mapy: 07.2026
Mapa wykonał:
USŁUGI GEODEZYJNE GEO-RAM
Mieczysław Ramocki
ul. Przemysłowa 4C, 37-748 Gły
NIP 7951592745, REGON 650539...
Mapa do celów projektowych Ark 6
Skala 1: 500
Godło: 8.119.08.14.1.4; 14.3.2
Jednostka ewidencyjna: 181304_2 Krasiczyn
Obręb: 181304_2 0004 Korytniki
Granica obszaru opracowania- linia przerywana kolor granatowy
Data opracowania mapy: 26.07.2022r.
Oświadczam, że mapa do celów projektowych została wykonana bez ustalenia aktualnościi granicznych ujawnionych w księdze wieczystych .
Mapa w zaznaczonym zakresie aktualna na dzień 26.07.2022 r.
Współrzędne przebiegów płaskich- układ 2000/8
Układ wysokości- PL-EVRF 2007-NH, Nr kancelaryjny: 430.844.2022
Mapa sporządził
21-08-2022
mgr inż. Marcin Andrzyk
GEOMAX
GEO-MAX Sp. z o.o.
37-700 Przemyśl, ul. Racławicka 13
Regon 180327074, NIP 7952535137
KRS- 0000504376, tel. 16 677 21 75
Przedkładam, że zarejestrowane mapy zostały opracowane w wyniku prac, których rezultaty zawiera pozytywnie zweryfikowany operat techniczny (kontrolowanie informuje , że system ewidencyjny odpowiedniego kanału za zlożenie fałszywego oświadczenia.
Nazwa organu prowadzącego państwowy zasób geodezyjny i kartograficzny
Starosta Przemyski
Identyfikator ewidencyjny operatu technicznego
P.1813.2022.1559
Data przyjęcia
02.09.2022
OZNACZENIA:
projektowana sieć wodociągowa PE100 RC SDR17
projektowane przyłącze wodociągowe PE100 RC SDR17
rura osłonowa z rur PE
projekty-sanitarne.pl Marcin Andrzyk
ul. Rolnicza 9
22-620 Tomaszów Lubelski
Inwestor: Gmina Krasiczyn
Krasiczyn 177
37-741 Krasiczyn
Obiekt: BUDOWA SIECI WODOCIĄGOWEJ WRAZ Z PRZYŁĄCZAMI, URZĄDZENIAMI PRZECIWPOŻAROWYMI ORAZ POMPOWNIĄ WODY I NIEZBĘDNĄ INFRASTRUKTURĄ TECHNICZNĄ NA MSC. KORYTNIKI
Faza opracow.: PROJEKT ZAGOSPODAROWANIA TERENU
SKALA: 1:500
Tytuł: PROJEKT ZAGOSPODAROWANIA TERENU, CZ. 11
Data: marzec 2026 r.
Projektant: mgr inż. Marcin Andrzyk
Sprawdzający: mgr inż. Agnieszka Urbaniak
Nr UP.: S-11

Przemyśl, dnia 26 marca 2026 r.

Państwowe
Gospodarstwo Wodne
Wody Polskie
Dyrektor
Zarządu Zlewni
w Przemyślu

RP.ZUZ.4210.1.2.2026.IK

DECYZJA

Działając na podstawie:
- art. 17 ust. 1 pkt 3, art. 388 ust. 1 pkt 1, art. 389 pkt 9, art. 393 ust. 4 i 5, art. 397 ust. 3 pkt 2 lit. a, art. 400 ust. 6, art. 414 ust. 1 pkt 3 ustawy z dnia 20 lipca 2017 r. Prawo wodne (tekst jedn. Dz. U. z 2025 r. poz. 960, ze zm.),
- art. 104 ustawy z dnia 14 czerwca 1960 r. – Kodeks postępowania administracyjnego (tekst jedn. Dz. U. z 2025 r. poz. 1691),

po rozpatrzeniu

wniosku Gminy Krasiczyn, 37-741 Krasiczyn 177 reprezentowanej przez pełnomocnika Pana Marcina Andrzyk, ul. Matejki 4/18, 22-600 Tomaszów Lubelski, z dnia 5 stycznia 2026 r. (data wpływu do tut. organu 7 stycznia 2026 r.) o wydanie pozwolenia wodnoprawnego na prowadzenie przez wody powierzchniowe płynące przewodów w rurociągach osłonowych w zakresie przekroczenia siecią wodociągową na działkach nr ewidencyjny 1702, 1703, 1653/2 obręb 0004 Korytniki, jednostka ewidencyjna 181304_2 Krasiczyn, powiat przemyski, województwo podkarpackie w ramach realizacji zadania „Budowa sieci wodociągowej wraz z przyłączami, urządzeniami przeciwpożarowymi oraz pompownią wody i niezbędną infrastrukturą techniczną dla miejscowości Korytniki, gmina Krasiczyn",

orzekam

I. Udzielam Gminie Krasiczyn, 37-741 Krasiczyn 177 pozwolenia wodnoprawnego na prowadzenie przez wody powierzchniowe płynące przewodów w rurociągach osłonowych w zakresie:

a) przekroczenia A-B siecią wodociągową cieku „Dopływ w Korytnikach" w km 2+488 na działce nr ewidencyjny 1703 obręb 0004 Korytniki, jednostka ewidencyjna 181304_2 Krasiczyn, powiat przemyski, województwo podkarpackie metodą przewiertu sterowanego o następujących parametrach:
- rura osłonowa: PE RC SDR17 dn 160 w rurze osłonowej z rur PE RC SDR17 dn 225
- długość przewiertu: 10,62 m
- głębokość posadowienia rury osłonowej (od stabilnego dna cieku do szczytu rury osłonowej): min. 1,5 m
- odległość punktów wejścia i wyjścia przewiertu od górnych krawędzi skarp brzegu: min 10 m
- współrzędne przekroczenia cieku:
  początek przekroczenia: X=5517858,64 Y=8401326,62
  koniec przekroczenia: X=5517863,88 Y=8401335,85

b) przekroczenia C-D siecią wodociągową cieku „Dopływ w Korytnikach" w km 1+175 na działce nr ewidencyjny 1702 obręb 0004 Korytniki, jednostka ewidencyjna 181304_2 Krasiczyn, powiat przemyski, województwo podkarpackie metodą przewiertu sterowanego o następujących parametrach:
- długość przewiertu: 19, 98 m
- głębokość posadowienia rury osłonowej (od stabilnego dna cieku do szczytu rury osłonowej): min. 1,5 m
- odległość punktów wejścia i wyjścia przewiertu od górnych krawędzi skarp brzegu: min 10 m

- współrzędne przekroczenia cieku:
  początek przekroczenia: X=5517568,59 Y=8402056,78
  koniec przekroczenia: X=5517584,81 Y=8402268,45

c) **przekroczenia E-F siecią wodociągową cieku „Dopływ w Korytnikach" w km 1+675 na działce nr ewidencyjny 1702 obręb 0004 Korytniki, jednostka ewidencyjna 181304_2 Krasiczyn, powiat przemyski, województwo podkarpackie metoda przewiertu sterowanego o następujących parametrach:**

- rura osłonowa: PE RC SDR17 dn 160 w rurze osłonowej PE RC SDR17 dn 225
- długość przewiertu: 8, 15 m
- głębokość posadowienia rury osłonowej (od stabilnego dna cieku do szczytu rury osłonowej): min. 1,5 m
- odległość punktów wejścia i wyjścia przewiertu od górnych krawędzi skarp brzegu: min 10 m
- współrzędne przekroczenia cieku:
  początek przekroczenia: X=5517362,40 Y=8401787,22
  koniec przekroczenia: X=5517370,52 Y=8401786,94

d) **przekroczenia G-H siecią wodociągową cieku „bez nazwy" na działce nr ewidencyjny 1702 obręb 0004 Korytniki, jednostka ewidencyjna 181304_2 Krasiczyn, powiat przemyski, województwo podkarpackie metodą przewiertu sterowanego o następujących parametrach:**

- rura osłonowa: PE RC SDR17 dn 160 w rurze osłonowej PE RC SDR17 dn 225
- długość przewiertu: 3,64 m
- głębokość posadowienia rury osłonowej (od stabilnego dna cieku do szczytu rury osłonowej): min. 1,5 m
- odległość punktów wejścia i wyjścia przewiertu od górnych krawędzi skarp brzegu: min 10 m
- współrzędne przekroczenia cieku:
  początek przekroczenia: X=5517358,79 Y=8401575,61
  koniec przekroczenia: X=5517359,35 Y=8401580,24

e) **przekroczenia I-J siecią wodociągową cieku „bez nazwy" na działce nr ewidencyjny 1653/2 obręb 0004 Korytniki, jednostka ewidencyjna 181304_2 Krasiczyn, powiat przemyski, województwo podkarpackie metodą przewiertu sterowanego o następujących parametrach:**

- rura osłonowa: PE RC SDR17 DN 160 w rurze osłonowej R.O. PE RC SDR17 dn 225
- długość przewiertu: 6,30 m
- głębokość posadowienia rury osłonowej (od stabilnego dna cieku do szczytu rury osłonowej): min. 1,5 m
- odległość punktów wejścia i wyjścia przewiertu od górnych krawędzi skarp brzegu: min 10 m
- współrzędne przekroczenia cieku:
  początek przekroczenia: X=5517075,41 Y=8401326,37
  koniec przekroczenia: X=5517074,02 Y=8401335,95

f) **przekroczenia K-L siecią wodociągową cieku „Dopływ w Korytnikach" w km 1+715 na działce nr ewidencyjny 1702 obręb 0004 Korytniki, jednostka ewidencyjna 181304_2 Krasiczyn, powiat przemyski, województwo podkarpackie metodą przewiertu sterowanego o następujących parametrach:**

- rura osłonowa: R.O. PE RC SDR17 dn 225
- długość przewiertu: 8, 68 m
- głębokość posadowienia rury osłonowej (od stabilnego dna cieku do szczytu rury osłonowej): min. 1,5 m
- odległość punktów wejścia i wyjścia przewiertu od górnych krawędzi skarp brzegu: min 10 m
- współrzędne przekroczenia cieku:
  początek przekroczenia: X=5517378,12 Y=8401755,69
  koniec przekroczenia: X=5517377,76 Y=8401764,35

II. Pozwolenia wodnoprawnego udziela się pod następującymi warunkami:

1. Prace opisane w pkt. I. niniejszej decyzji należy wykonać z dotrzymaniem warunków, uzgodnień i decyzji dołączonych do wniosku oraz zgodnie z obowiązującymi w tym zakresie norami i przepisami prawa.
2. Uzyskujący pozwolenie ponosi koszty w przypadku wystąpienia ewentualnych szkód wynikłych na skutek wykonywanych robót.

3. Podczas trwania robót należy nie dopuścić do zanieczyszczenia gruntu oraz wód powierzchniowych i podziemnych.
4. Miejsce przekroczenia cieku należy trwale oznakować.
5. Należy powiadomić administratora cieku o przystąpieniu do wykonania robót oraz o ich zakończeniu z co najmniej 14- dniowym wyprzedzeniem.
6. Po zakończeniu prac związanych z realizacją inwestycji należy uporządkować teren robót i doprowadzić do stanu pierwotnego.

III. Zgodnie z art. 400 ust. 6 ustawy Prawo wodne obowiązek ustalenia okresu, na jaki wydaje się pozwolenie wodnoprawne, nie dotyczy pozwoleń wodnoprawnych na wykonanie urządzeń wodnych.

IV. Zgodnie z art. 414 ust. 1 pkt 3 ustawy Prawo wodne pozwolenie wodnoprawne wygasa, jeżeli zakład nie rozpoczął wykonywania urządzeń wodnych w terminie 3 lat od dnia, w którym pozwolenie wodnoprawne na wykonanie tych urządzeń stało się ostateczne.

V. Zgodnie z art. 393 ust. 4 i 5 ustawy Prawo wodne pozwolenie wodnoprawne nie rodzi praw do nieruchomości i urządzeń wodnych koniecznych do jego realizacji oraz nie narusza prawa własności i uprawnień osób trzecich przysługujących wobec tych nieruchomości i urządzeń. Wnioskodawcy, który nie uzyskał praw do nieruchomości lub urządzeń koniecznych do realizacji pozwolenia wodnoprawnego, nie przysługuje roszczenie o zwrot nakładów poniesionych w związku z otrzymaniem pozwolenia.

VI. Pozwolenie wodnoprawne nie zwalnia z obowiązków wynikających z innych przepisów oraz uzyskania niezbędnych prawem decyzji przed przystąpieniem do realizacji przedmiotowych prac.

UZASADNIENIE

W dniu 7 stycznia 2026 r. Gmina Krasiczyn, 37-741 Krasiczyn 177 reprezentowana przez pełnomocnika Pana Marcina Andrzyk, ul. Matejki 4/18, 22-600 Tomaszów Lubelski, zwróciła się do Dyrektora Zarządu Zlewni w Przemyślu Państwowego Gospodarstwa Wodnego Wody Polskie z wnioskiem o wydanie pozwolenia wodnoprawnego na prowadzenie przez wody powierzchniowe płynące przewodów w rurociągach osłonowych w zakresie przekroczenia siecią wodociągową na działkach nr ewidencyjny 1702, 1703, 1653/2 obręb 0004 Korytniki, jednostka ewidencyjna 181304_2 Krasiczyn, powiat przemyski, województwo podkarpackie.

Do wniosku została dołączona dokumentacja, m.in. operat wodnoprawny, uproszczone wypisy z rejestru gruntów, decyzja Wójta Gminy Krasiczyn z dnia 20 sierpnia 2025 r., znak: GKB.6733.4.2024 o ustaleniu lokalizacji inwestycji celu publicznego oraz dowód uiszczenia opłaty za udzielenie pozwolenia wodnoprawnego.

Po zapoznaniu się z dokumentacją Dyrektor Zarządu Zlewni w Przemyślu Państwowego Gospodarstwa Wodnego Wody Polskie pismem z dnia 19 stycznia 2026 r., znak: RP.ZUZ.4210.1.2.2026.IK, wezwał Wnioskodawcę do usunięcia braków formalnych wniosku. Pismem z dnia 16 lutego 2026 r. (data wpływu do tut. organu 18 lutego 2026 r.) Wnioskodawca przedłożył stosowne uzupełnienie.

Po przeanalizowaniu całości zebranego materiału Dyrektor Zarządu Zlewni w Przemyślu Państwowego Gospodarstwa Wodnego Wody Polskie pismem z dnia 25 lutego 2026 r., znak: RP.ZUZ.4210.1.2.2026.IK, zawiadomił strony o wszczęciu postępowania administracyjnego oraz o zakończeniu zbierania materiału dowodowego. Zgodnie z art. 400 ust. 7 ustawy Prawo wodne informacja o wszczęciu postępowania została podana do publicznej wiadomości poprzez ogłoszenie i umieszczona na ogólnodostępnej tablicy ogłoszeń Zarządu Zlewni Wód Polskich w Przemyślu oraz w Biuletynie Informacji Publicznej na stronie Regionalnego Zarządu Gospodarki Wodnej Wód Polskich w Rzeszowie. W ustalonym terminie przewidzianym do składania uwag i wniosków nie zgłoszono zastrzeżeń co do planowanej inwestycji objętej pozwoleniem wodnoprawnym.

Ponadto, odrębnym pismem z dnia 5 marca 2026 r., znak: RP.ZUZ.4210.1.2.2026.IK poinformowano o wydłużeniu terminu rozpatrzenia przedmiotowej sprawy z konieczności zapewnienia stronom możliwości zapoznania się z aktami sprawy i wypowiedzenia się, co do treści zgromadzonych materiałów.

W rozpatrzeniu wniosku stwierdzono, że przedmiotem inwestycji jest prowadzenie przez wody powierzchniowe płynące przewodów w rurociągach osłonowych w zakresie przekroczenia siecią wodociągową na działkach nr ewidencyjny 1702, 1703, 1653/2 obręb 0004 Korytniki, jednostka ewidencyjna 181304_2 Krasiczyn, powiat przemyski, województwo podkarpackie. Projektowane przekroczenia będą wykonane metodą przewiertu sterowanego, z zachowaniem głębokości posadowienia w rurze ochronnej min. 1,5 m licząc od szczytu rury osłonowej do stabilnego dnia cieku. Komory przewiertowe zlokalizowane w odległości 10 m od górnej krawędzi skarp brzegowych cieku.

Zgodnie z planem gospodarowania wodami na obszarze dorzecza Wisły (IIaPGW), stanowiącego załącznik do rozporządzenia Ministra Infrastruktury z dnia 4 listopada 2022 r. w sprawie Planu gospodarowania wodami na obszarze dorzecza Wisły, zamierzone korzystanie z wód odbywać się będzie w granicy:

Jednolitej części wód powierzchniowych:

- nazwa: San od Olszanki do Wiaru,
- kod: RW200008223999,
- stan/potencjał ekologiczny: słaby stan ekologiczny,
- stan chemiczny: stan chemiczny poniżej dobrego,
- stan (ogólny): zły stan wód,
- cel środowiskowy (stan/potencjał ekologiczny): zapewnienie drożności cieku dla migracji ichtiofauny na odcinku cieku istotnego San w obrębie JCWP (dla łososia); zapewnienie drożności cieku według wymagań gatunków chronionych; zapewnienie drożności cieku dla migracji gatunków o znaczeniu gospodarczym na odcinku cieku głównego San w obrębie JCWP (dla troci wędrownej),
- cel środowiskowy (stan chemiczny): dla złagodzonych wskaźników [benzo(a)piren(w),związki tributylocyny(w)] poniżej stanu dobrego, dla pozostałych wskaźników - stan dobry,
- ocena ryzyka nieosiągnięcia celu środowiskowego: zagrożona.

Jednolitej części wód podziemnych:

- numer: 154,
- kod: GW2000154,
- stan chemiczny: dobry,
- stan ilościowy: dobry,
- stan JCWPd: dobry,
- cel środowiskowy (stan chemiczny): dobry,
- cel środowiskowy (stan ilościowy): dobry,
- ocena ryzyka nieosiągnięcia celu środowiskowego: niezagrożona.

Kierując się charakterem planowanego przedsięwzięcia należy uznać, że jego realizacja nie naruszy warunków korzystania z wód regionu wodnego oraz warunków korzystania z wód zlewni. Przedmiotowa inwestycja nie obniży aktualnego stanu czystości wód oraz nie wpłynie na wskaźniki fizyko-chemiczne, biologiczne i hydromorfologiczne oraz chemiczne stanowiące o stanie ekologicznym i stanie chemicznym jednolitych części wód.

Z analizy planu zarządzania ryzykiem powodziowym, stanowiącego załącznik do rozporządzenia Ministra Infrastruktury z dnia 18 października 2022 r. w sprawie przyjęcia Planu zarządzania ryzykiem powodziowym dla obszaru dorzecza Wisły wynika, że miejsce zamierzonego korzystania z wód zlokalizowane jest poza obszarem szczególnego zagrożenia powodzią.

Analiza ustaleń planu przeciwdziałania skutkom suszy stanowiącego załącznik do rozporządzenia Ministra Infrastruktury z dnia 15 lipca 2021 r. w sprawie przyjęcia Planu przeciwdziałania skutkom suszy wskazuje, że zamierzone korzystanie z wód nie narusza założeń planu.

Zamierzone korzystanie z wód nie będzie miało wpływu na realizację krajowego program ochrony wód morskich, który jest dokumentem strategicznym, mającym na celu wdrożenie zapisów dyrektywy Parlamentu Europejskiego i Rady 2008/56/WE z dnia 17 czerwca 2008 r., ustanawiającej ramy działań Wspólnoty w dziedzinie polityki środowiska morskiego. Celem KPOWM jest określenie optymalnego zestawu działań, który doprowadzi w określonym czasie do osiągnięcia dobrego stanu środowiska wód morskich.

Krajowy program oczyszczania ścieków komunalnych stanowi narzędzie mające na celu wdrożenie postanowień dyrektywy Rady Nr 91/271/EWG, dotyczącej oczyszczania ścieków komunalnych, w związku z czym objęte wnioskiem o udzielenie pozwolenia wodnoprawnego korzystanie z wód nie będzie miało wpływu na realizację jego zapisów.

Zamierzone korzystanie z wód odbywać się będzie na terenie, dla którego nie ma obowiązującego Miejscowego Plany Zagospodarowania Przestrzennego. Odnosząc się do kwestii naruszenia ustaleń miejscowego planu zagospodarowania przestrzennego (decyzji

o ustaleniu lokalizacji inwestycji celu publicznego bądź decyzji o warunkach zabudowy), stwierdzono, że objęte wnioskiem zamierzenie dotyczy publicznych urządzeń służących do przesyłania i odprowadzania ścieków, o których mowa w art. 59a ust. 4 pkt 4 ustawy z dnia 3 października 2008 r. o udostępnianiu informacji o środowisku i jego ochronie, udziale społeczeństwa w ochronie środowiska oraz o ocenach oddziaływania na środowisko, wobec czego, w myśl przepisu art. 407 ust. 2a ustawy Prawo wodne, do wniosku o wydanie pozwolenia wodnoprawnego nie dołącza się wypisu i wyrysu z miejscowego planu zagospodarowania przestrzennego, a w przypadku jego braku - decyzji o ustaleniu lokalizacji inwestycji celu publicznego albo decyzji o warunkach zabudowy.

Po przeanalizowaniu dostarczonej przez Wnioskodawcę dokumentacji uznano, że nie ma przeszkód do wydania pozwolenia wodnoprawnego w zakresie i na warunkach określonych w niniejszej decyzji. Podstawę techniczną niniejszej decyzji stanowi przedłożony operat wodnoprawny.

Zgodnie z art. 17 ust. 1 pkt 3 Prawa wodnego przepisy dotyczące urządzeń wodnych stosuje się odpowiednio do obiektów mostowych, rurociągów, linii energetycznych, linii telekomunikacyjnych oraz innych urządzeń, wraz z infrastrukturą towarzyszącą, prowadzonych przez wody powierzchniowe oraz przez wały przeciwpowodziowe.

Zgodnie z art. 389 pkt 9 ustawy Prawo wodne pozwolenie wodnoprawne wymagane jest na prowadzenie przez wody powierzchniowe płynące przewodów w rurociągach osłonowych.

Biorąc pod uwagę stan faktyczny i prawny postanowiono orzec jak w sentencji.

POUCZENIE

Od niniejszej decyzji służy odwołanie do Dyrektora Regionalnego Zarządu Gospodarki Wodnej Wód Polskich w Rzeszowie, 35-103 Rzeszów, ul. Hanasiewicza 17B, za pośrednictwem tut. organu, w terminie 14 dni od dnia jej otrzymania. Odwołanie należy składać w dwóch egzemplarzach.

Przed upływem terminu do wniesienia odwołania strona może zrzec się prawa do wniesienia odwołania wobec organu administracji publicznej, który wydał decyzję.

Z dniem doręczenia organowi administracji publicznej oświadczenia o zrzeczeniu się prawa do wniesienia odwołania przez ostatnią ze stron postępowania, decyzja staje się ostateczna i prawomocna.

Zgodnie z art. 398 ust 3 i 8 ustawy z dnia 20 lipca 2017 r. Prawo wodne pobrano opłatę w wysokości 660,14 zł na rachunek bankowy Wód polskich:
22 1130 1017 0020 1510 6720 0045

Małgorzata Pilch

Dyrektor Zarządu Zlewni w Przemyślu
/podpisano cyfrowo/

Otrzymują: /za zwrotnym potwierdzeniem odbioru pisma/
1. Pan Marcin Andrzyk, ul. Matejki 4/18, 22-600 Tomaszów Lubelski
2. Państwowe Gospodarstwo Wodne Wody Polskie Regionalny Zarząd Gospodarki Wodnej w Rzeszowie, ul. Hanasiewicza 17B, 35-103 Rzeszów
3. A/a-IK/IH

Do wiadomości:
1. Dział ZUW
2. Nadzór Wodny w Przemyślu, Plac Dominikański 3, 37-700 Przemyśl

Przemyśl, dnia 17 kwietnia 2026 r.

Państwowe
Gospodarstwo Wodne
Wody Polskie
Dyrektor
Zarządu Zlewni
w Przemyślu

RP.ZUZ.4210.8.58.2026.IH

ZAŚWIADCZENIE

Dyrektor Zarządu Zlewni w Przemyślu Państwowego Gospodarstwa Wodnego Wody Polskie po rozpatrzeniu wniosku Gminy Krasiczyn, Krasiczyn 177, 37-741 Krasiczyn reprezentowanej przez pełnomocnika Pana Marcina Andrzyk z dnia 31 marca 2026 r. (data wpływu do tut. organu 1 kwietnia 2026 r.), w sprawie wydania zaświadczenia o ostateczności decyzji Dyrektora Zarządu Zlewni w Przemyślu Państwowego Gospodarstwa Wodnego Wody Polskie z dnia 26 marca 2026 r. znak RP.ZUZ.4210.1.2.2026.IK.

z a ś w i a d c z a m

decyzja Dyrektora Zarządu Zlewni Wód Polskich w Przemyślu z dnia 26 marca 2026 r. znak RP.ZUZ.4210.1.2.2026.IK., udzielająca Gminie Krasiczyn, 37-741 Krasiczyn 177 pozwolenia wodnoprawnego na prowadzenie przez wody powierzchniowe płynące przewodów w rurociągach osłonowych, stała się ostateczna z dniem 15 kwietnia 2026 r.

Małgorzata Pilch

Dyrektor Zarządu Zlewni w Przemyślu
/podpisano cyfrowo/

Otrzymują: /za zwrotnym potwierdzeniem odbioru pisma/
1. Marcin Andrzyk – pełnomocnik
   zam. ul. Matejki 4/18, 22-600 Tomaszów Lubelski
2. A/a – IH

DRIMGEO
Krasne 512b
36-007 Krasne
www.drimgeo.pl
dbryl@drimgeo.pl

GEOTECHNICZNE WARUNKI POSADOWIENIA

Dla zadania

„Budowa sieci wodociągowej w miejscowości Korytniki, gm. Krasiczyn”

ZLECENIODAWCA	**PROJEKTY SANITARNE.PL**	
OPRACOWANIE	mgr inż. Dominik Bryl	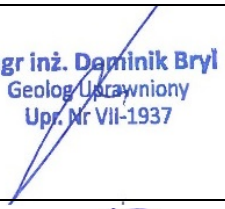
	Upr. nr VII-1937	
	mgr inż. Jarosław Brzeżawski	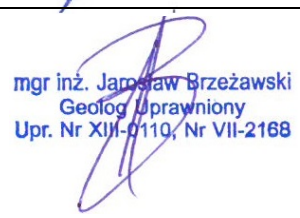
	Upr. nr XIII – 0110 nr VII- 2168	
	mgr inż. Adrianna Wojnarowska	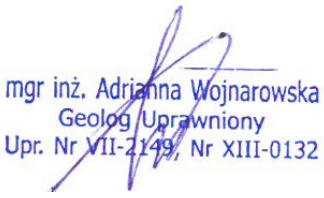
	Upr. nr XIII – 0132 nr VII - 2149	
	mgr inż. Kamil Pelc	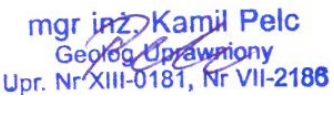
	Upr. nr XIII – 0181 nr VII-2186	

Spis treści

GEOTECHNICZNE WARUNKI POSADOWIENIA 1

Spis treści 2

1. OPINIA GEOTECHNICZNA 3

1.1. Wstęp 3

1.2. Położenie i rzeźba terenu 3

1.3. Warunki gruntowe i wodne 3

1.4. Przydatność gruntów na potrzeby budownictwa 4

2. DOKUMENTACJA BADAŃ PODŁOŻA GRUNTOWEGO 5

2.1. Wstęp 5

2.2. Materiały wykorzystane 5

2.3. Zakres wykonanych prac 6

2.4. Charakterystyka terenu 7

2.4.1. Morfologia i hydrografia 7

2.4.2. Budowa geologiczna i hydrogeologia 7

2.4.3. Warunki hydrogeologiczne 8

2.5. Ocena geotechniczna 8

2.6. Wnioski i zalecenia 10

3. PROJEKT GEOTECHNICZNY 11

3.1. Prognoza zmian właściwości gruntu w czasie 11

3.2. Określenie obliczeniowych parametrów geotechnicznych 11

3.3. Określenie częściowych współczynników bezpieczeństwa dla obliczeń 11

3.4. Określenie oddziaływań od gruntu 11

3.5. Model obliczeniowy podłoża gruntowego 11

3.6. Określenie nośności i osiadania podłoża gruntowego 11

3.7. Ustalenie danych do zaprojektowania drogi/posadowienia budynku 12

3.8. Wykonawstwo robót ziemnych 12

3.9. Oddziaływanie wody gruntowej na obiekt 12

3.10. Monitoring projektowanego obiektu 12

4. ZAŁĄCZNIKI 12

1. OPINIA GEOTECHNICZNA

1.1. Wstęp

Badania wykonano dla ustalenia geotechnicznych warunków posadowienia projektowanej budowy sieci wodociągowej w miejscowości Korytniki, gm. Krasiczyn, pow. przemyski, woj. podkarpackie. Opinię sporządzono celem określenia warunków gruntowo-wodnych oraz oceny przydatności gruntów dla potrzeb budownictwa w miejscu projektowanej inwestycji.

1.2. Położenie i rzeźba terenu

Teren przewidziany do badań znajduje się na działkach nr 131, 323/1, 1595/45, 1660/1, 1670 oraz 1702 położonych w miejscowości Korytniki w gminie Krasiczyn. Obszar przeznaczony pod inwestycję jest częściowo zagospodarowany, użytkowany i uzbrojony w sieci.

1.3. Warunki gruntowe i wodne

Do głębokości wykonanych wierceń podłoże gruntowe buduje wierzchnia warstwa gleby oraz utworów antropogenicznych w postaci nasypu niekontrolowanego. Przykrywa ona strop utworów czwartorzędowych, pochodzenia eolicznego, wykształconych w postaci pyłów. Poniżej zalegają utwory czwartorzędowe, pochodzenia rzecznego, wykształcone w postaci piasków różnoziarnistych. Niższe warstwy tworzą utwory trzeciorzędowe, do których stropu nie dowiercono się.

Budowa geologiczna determinuje zróżnicowanie wodonośności różnych struktur geologicznych i wydzielenie użytkowych poziomów wodonośnych. Podczas wykonywania prac nie stwierdzono występowanie zwierciadła wód gruntowych. Stwierdzono występowanie nieregularnych sączeń, którego poziom przedstawiony został na kartach otworów wiertniczych (Zał. 2).Sączenia mogą mieć charakter okresowy i być związane z infiltracja wód opadowych i/lub roztopowych.

1.4. Przydatność gruntów na potrzeby budownictwa

Pod względem przydatności na potrzeby budownictwa grunty dzieli się na:

- nośne – reprezentowane przez grunty zaliczane do warstwy geotechnicznej IIa, IIb oraz III,
- o obniżonej nośności – reprezentowane przez grunty zaliczane do warstwy geotechnicznej I oraz IIc.

2. DOKUMENTACJA BADAŃ PODŁOŻA GRUNTOWEGO

2.1. Wstęp

Badania wykonano dla ustalenia geotechnicznych warunków posadowienia projektowanej budowy sieci wodociągowej w miejscowości Korytniki, gm. Krasiczyn, pow. przemyski, woj. podkarpackie. Opinię sporządzono celem określenia warunków gruntowo-wodnych oraz oceny przydatności gruntów dla potrzeb budownictwa w miejscu projektowanej inwestycji.

2.2. Materiały wykorzystane

Opinie sporządzono na podstawie poniższych materiałów:

- mapa geologiczna Polski, w skali 1:50 000,
- plan sytuacyjno-wysokościowy, w skali 1:500,
- PN-81/B-04450 – grunty budowlane – badania polowe,
- PN-81/B-04482 – grunty budowlane – badania makroskopowe,
- PN-86/B-02480 – grunty budowlane – klasyfikacja,
- PN-81/B-03020 – grunty budowlane – posadowienie bezpośrednie budowli, obliczenia statyczne i projektowanie,
- Normy Geotechniczne,
- Rozporządzenie Ministra Transportu, Budownictwa i Gospodarki Morskiej z dnia 25 kwietnia 2012 r. – w sprawie ustalenia geotechnicznych warunków posadowienia obiektów budowlanych,
- materiały archiwalne,
- wiercenia penetracyjne.

2.3. Zakres wykonanych prac

W miejscach wskazanych przez projektanta wykonano 6 otworów badawczych do głębokości 3,0 m od p.t., łącznie 18m.

Wiercenia w terenie wytyczono metodą GPS. Współrzędne punktów badawczych podano w układzie współrzędnych płaskich PUWG 2000 strefa 8 oraz w układzie wysokościowym PL-EVRF2007-NH. Wyniki pomiarów współrzędnych geodezyjnych otworów badawczych zostały przedstawione w Tabeli 1.

Tabela 1. Współrzędne badawcze

Nr otworu	Współrzędne geodezyjne Układ odniesienia „2000”			Głębokość otworu [m]
	X	Y	H [m n.p.m.]	
1	5517209.885	8402098.601	223.76	3
2	5517217.689	8401786.059	224.47	3
3	5517228.637	8401290.741	226.39	3
4	5517543.465	8401990.690	212.39	3
5	5517813.692	8401873.176	221.26	3
6	5517732.850	8401174.592	240.84	3

Wiercenia wykonano wiertnicą gąsienicową typu H16G Bipromasz przy użyciu świdra ślimakowego o średnicy 88 mm.

W trakcie wierceń pobierano próby do terenowej analizy makroskopowej określając genezę, litologię, wilgotność i stan gruntu.

Na podstawie uzyskanych wyników opracowano:

- mapę lokalizacji odwiertów,
- profile geotechniczne.
-

Całość wraz z oceną geotechniczną oraz wnioskami i zaleceniami zestawiono w części tekstowej.

2.4. Charakterystyka terenu

2.4.1. Morfologia i hydrografia

Miejsce badań znajduje się na działkach nr 131, 323/1, 1595/45, 1660/1, 1670 oraz 1702 w miejscowości Korytniki gm. Krasiczyn, pow. przemyski, woj. podkarpackie.

Według regionalizacji fizyczno-geograficznej J. Kondrackiego (1998r.) teren badań położony jest w obrębie:

- Megaregionu – Region Karpacki,
- Prowincji – Karpaty Zachodnie,
- Podprowincji – Zewnętrzne Karpaty Zachodnie,
- Makroregionu – Pogórze Środkowobeskidzkie,
- Mezoregionu – Pogórze Dynowskie.

Główną oś hydrograficzną stanowi rzeka San wraz z lokalnymi dopływami, które determinuje stosunki wodne na terenie gminy. Rzeka tworzy w tym regionie rozległą dolinę z poziomami tarasowymi, nieckami bezodpływowymi, fragmentami starorzeczy i odgrywa decydującą rolę w morfologii oraz hydrografii obszaru miasta. Całą sieć rzeczną na terenie miasta cechuje duża zmienność przepływów, która związana jest z obfitością opadów oraz porą roku.

2.4.2. Budowa geologiczna i hydrogeologia

Do głębokości wykonanych wierceń podłoże gruntowe buduje wierzchnia warstwa gleby oraz utworów antropogenicznych w postaci nasypu niekontrolowanego. Przykrywa ona strop utworów czwartorzędowych, pochodzenia eolicznego, wykształconych w postaci pyłów. Poniżej zalegają utwory czwartorzędowe, pochodzenia rzecznego, wykształcone w postaci piasków różnoziarnistych. Niższe warstwy tworzą utwory trzeciorzędowe, do których stropu nie dowiercono się.

2.4.3. Warunki hydrogeologiczne

Budowa geologiczna determinuje zróżnicowanie wodonośności różnych struktur geologicznych i wydzielenie użytkowych poziomów wodonośnych. Podczas wykonywania prac nie stwierdzono występowanie zwierciadła wód gruntowych. Stwierdzono występowanie nieregularnych sączeń, którego poziom przedstawiony został na kartach otworów wiertniczych (Zał. 2).Sączenia mogą mieć charakter okresowy i być związane z infiltracja wód opadowych i/lub roztopowych.

2.5.Ocena geotechniczna

Za cechę wiodącą przyjęto dla gruntów sypkich uziarnienie, zaś dla gruntów spoistych – stopień plastyczności.

Wydzielono **III warstwy geotechniczne:**

- **I warstwa geotechniczna** reprezentuje grunty organiczne i niebudowlane, o zawartości substancji organicznej powyżej 5%. **Warstwa I** to gleby i nasypy niebudowlane. Dla tej warstwy nie określa się parametrów fizyko-mechanicznych.

- **II warstwa geotechniczna** reprezentuje grunty spoiste, pochodzenia eolicznego. Wydzielono podwarstwy ze względu na stopień plastyczności:

  IIa – pyły twardoplastyczne, I_L=0,20,

  IIb – pyły plastyczne, I_L=0,30,

  IIc – pyły twardoplastyczne, I_L=0,40.

- **III warstwa geotechniczna** reprezentuje grunty niespoiste, pochodzenia rzecznego, wykształcone w postaci piasków średnich średnio zagęszczonych, I_D=0,40.

Parametry geotechniczne określono zgodnie z PN-81/B-03020 metodą B i C pkt. 3.2 wyznaczając je na podstawie wierceń, materiałów archiwalnych i normowych zależności korelacyjnych.

Tabela 2. Zestawienie uogólnionych wartości parametrów fizyko-chemicznych.

Wydzielenia geotechniczne				wg PN-81/B-03020						Kategoria gruntu
Nr warstwy geotechnicznej	Rodzaj gruntu	Stan gruntu I_L (I_D)	Gęstość objętościowa	Kąt tarcia wewnętrznego	Spójność	Edometryczny moduł ściśliwości pierwotnej	Edometryczny moduł ściśliwości wtórnej	Wilgotność naturalna	Zawartość frakcji organicznej	
			$\rho^{(n)}$ [t/m^3]	$\varphi_u^{(n)}$ [^{o}]	$c_u^{(n)}$ [kPa]	M_0 [MPa]	M [MPa]	W_n [%]	I_{om} [%]	
I	Gb, NN	-	-	-	-	-	-	-	>5%	-
IIa	Π	0,20	2,10	14,8	16,96	29,401	49,011	20	<5%	-
IIb	Π	0,30	2,00	13,2	13,33	23,636	39,402	25	<5%	-
IIc	Π	0,40	1,95	11,6	10,65	19,203	32,012	25	<5%	-
III	Ps	0,40	2,00	32,4	-	70,227	78,141	21	<5%	-

2.6. Wnioski i zalecenia

Na podstawie uzyskanych wyników z wierceń, analizy makroskopowej gruntu, badań laboratoryjnych oraz materiałów archiwalnych stwierdza się, że w podłożu badanego terenu występują grunty niejednorodne reprezentowane przez:

- nośne – reprezentowane przez grunty zaliczane do warstwy geotechnicznej IIa, IIb oraz III,
- o obniżonej nośności – reprezentowane przez grunty zaliczane do warstwy geotechnicznej I oraz IIc.

W związku z powyższym zaleca się:

- Roboty ziemne wykonywać w okresie bezdeszczowym, wykopy zabezpieczyć przed dopływem wody, aby nie dopuścić do zawodnienia wykopów – ponieważ zalegające w podłożu grunty mogą się upłynnić, uplastycznić w kontakcie z wodą,
- Po zwiększonych opadach/roztopach w podłożu gruntowym mogą pojawić się okresowe sączenia o charakterze nieregularnym, związane są z infiltracją wód opadowych lub roztopowych,
- Grunty nienośne oraz nasypowe wybrać, zastępując je podsypką żwirowo-piaszczystą lub chudym betonem do głębokości posadowienia,
- Przeanalizować wpływ warstw IIc na sposób posadowienia oraz bezpieczeństwo projektowanej inwestycji,
- W miejscu projektowanej inwestycji nie występują zagrożenia związane z rozwojem niekorzystnych procesów geodynamicznych,
- Strefa przemarzania H_z = 1,0 m,
- Realizacje zadania należy objąć stałym nadzorem geotechnicznym i geologicznym,
- Zgodnie z Rozporządzenie Ministra Transportu, Budownictwa i Gospodarki Morskiej z dnia 25 kwietnia 2012 r. – w sprawie ustalenia geotechnicznych warunków posadowienia obiektów budowlanych projektowaną budowę proponuję zaliczyć do **II kategorii geotechnicznej w prostych warunkach gruntowych.**

3. PROJEKT GEOTECHNICZNY

3.1. Prognoza zmian właściwości gruntu w czasie

Nie przewiduje się zmian właściwości gruntów w czasie. Jednakże w przypadku nawodnienia gruntów spoistych wodą, tak opadową jak i z ewentualnych sączeń może nastąpić ich uplastycznienie oraz zmniejszenie parametrów wytrzymałościowych.

3.2. Określenie obliczeniowych parametrów geotechnicznych

Wartości charakterystycznych parametrów geotechnicznych gruntów poszczególnych warstw geotechnicznych przedstawiono w „Dokumentacji badań podłoża gruntowego".

3.3. Określenie częściowych współczynników bezpieczeństwa dla obliczeń

Częściowe współczynnik bezpieczeństwa należy przyjąć zgodnie z Załącznikiem B do normy EN 1997 – 1: 2004.

3.4. Określenie oddziaływań od gruntu

Do oddziaływania od gruntu zalicza się ogólne oddziaływanie przekazywane na konstrukcję przez grunt. Takim oddziaływaniem będą ciężar gruntu i parcie gruntu od obciążeń naziomu.

3.5. Model obliczeniowy podłoża gruntowego

Model podłoża gruntowego przy sprawdzaniu należy rozpatrywać w warunkach „z odpływem jak i w warunkach „bez odpływu".

3.6. Określenie nośności i osiadania podłoża gruntowego

Nośność gruntu przedstawiono w projekcie konstrukcyjnym obiektu.

3.7. Ustalenie danych do zaprojektowania drogi/posadowienia budynku

Dane geotechniczne niezbędne do zaprojektowania posadowienia budynku podano w „Dokumentacji badań podłoża gruntowego”.

3.8. Wykonawstwo robót ziemnych

Roboty ziemne wykonywać zgodnie z normą PN-B-06050 „Geotechnika. Roboty ziemne”

Wykop fundamentowy należy zasypać w warstwach 25 – 30 cm, dokładnie dogęszczając.

3.9. Oddziaływanie wody gruntowej na obiekt

Nie stwierdzono występowanie zwierciadła wody gruntowej. Wykopy zabezpieczyć przed dopływem wody. Roboty prowadzić w okresie suchym.

3.10. Monitoring projektowanego obiektu

Dla projektowanego obiektu nie będzie wymagane prowadzenia monitoringu geodezyjnego.

4. ZAŁĄCZNIKI

Zał. 1. Mapa z lokalizacją badań.

Zał. 2. Profile geotechniczne.

Zał. 3. Dokumentacja fotograficzna.

Zał. 4. Objaśnienie znaków i symboli zastosowanych w opracowaniu.

DRIMGEO
Krasne 512b
36-007 Krasne
www.drimgeo.pl
dbryl@drimgeo.pl

ZAŁĄCZNIKI GRAFICZNE

DRIMGEO

Karta otworu wiertniczego

Nr otworu: 1		X[m]:5517209.9	Zał. 2-1
		Y[m]:8402098.6	Z[m n.p.m]:223.8

Nr działki: 1595/45 Miejscowość: Korytniki Powiat: przemyski Gmina: Krasiczyn	Inwestor:	Zleceniodawca:	System wiercenia: mechaniczno-obrotowy
	Dozór geologiczny: Jarosław Brzeżawski	Operator: Adam Przydrożny	Typ wiertnicy: H16G
	Wykonawca: DRIMGEO		Skala: 1:15 / Data: 2026-03-05

Głębokość zwierciadła wody [m p.p.t]	Miąższość warstwy [m]	Rodzaj gruntu i barwa	Symbol gruntu PN-B	Stratygrafia	Plastyczność	Zagęszczenie	Wilgotność	Warstwa geotechniczna
	0.60	Nasyp niekontrolowany ciemnobrązowy	NN	Ns			w	I
▽ 1.7	2.40	Pył brązowy	П	Q	pl		w/m	IIb
	3.00							

Wygenerowano przez GeoAid.pl

DRIMGEO

Karta otworu wiertniczego

Nr otworu: 2		X[m]:5517217.7	Zał. 2-2
		Y[m]:8401786.1	Z[m n.p.m]:224.5
Nr działki: 131 Miejscowość: Korytniki Powiat: przemyski Gmina: Krasiczyn	Inwestor:	Zleceniodawca:	System wiercenia: mechaniczno-obrotowy
	Dozór geologiczny: Jarosław Brzeżawski	Operator: Adam Przydrożny	Typ wiertnicy: H16G
	Wykonawca: DRIMGEO		Skala: 1:15 / Data: 2026-03-05

Głębokość zwierciadła wody [m p.p.t]	Miąższość warstwy [m]	Rodzaj gruntu i barwa	Symbol gruntu PN-B	Stratygrafia	Plastyczność	Zagęszczenie	Wilgotność	Warstwa geotechniczna
	0.40	Gleba ciemnobrązowa	Gb	Q			w	I
	0.40	Pył szaro-brązowy	Π	Q	tpl		w	IIa
	0.90	Pył brązowy	Π	Q	pl		w	IIb
	1.30	Pył brązowy	Π	Q	tpl		w	IIa

1.0

2.0

3.00

Wygenerowano przez GeoAid.pl

DRIMGEO

Karta otworu wiertniczego

Nr otworu: 3		X[m]:5517228.6	Zał. 2-3
		Y[m]:8401290.7	Z[m n.p.m]:226.4

Nr działki: 323/1
Miejscowość: Korytniki
Powiat: przemyski
Gmina: Krasiczyn

Inwestor:	Zleceniodawca:	System wiercenia: mechaniczno-obrotowy	
Dozór geologiczny: Jarosław Brzeżawski	Operator: Adam Przydrożny	Typ wiertnicy: H16G	
Wykonawca: DRIMGEO		Skala: 1:15	Data: 2026-03-05

Głębokość zwierciadła wody [m p.p.t]	Miąższość warstwy [m]	Rodzaj gruntu i barwa	Symbol gruntu PN-B	Stratygrafia	Plastyczność	Zagęszczenie	Wilgotność	Warstwa geotechniczna
	0.60	Gleba ciemnobrązowa	Gb	Q			w	I
	0.50	Pył domieszka Gleba brązowo-szary	П+Gb	Q	pl		w	IIb
	1.90	Pył szaro-brązowy	П	Q	tpl		w	IIa

1.0
2.0
3.00

Wygenerowano przez GeoAid.pl

DRIMGEO

Karta otworu wiertniczego

Nr otworu: 4		X[m]:5517543.5	Zał. 2-4
		Y[m]:8401990.7	Z[m n.p.m]:212.4
Nr działki: 1702 Miejscowość: Korytniki Powiat: przemyski Gmina: Krasiczyn	Inwestor:	Zleceniodawca:	System wiercenia: mechaniczno-obrotowy
	Dozór geologiczny: Jarosław Brzeżawski	Operator: Adam Przydrożny	Typ wiertnicy: H16G
	Wykonawca: DRIMGEO		Skala: 1:15 / Data: 2026-03-05

Głębokość zwierciadła wody [m p.p.t]	Miąższość warstwy [m]	Rodzaj gruntu i barwa	Symbol gruntu PN-B	Stratygrafia	Plastyczność	Zagęszczenie	Wilgotność	Warstwa geotechniczna
	0.80	Nasyp niekontrolowany czarny	NN	Ns			w	I
0.8	0.80	Nasyp niekontrolowany na granicy Pył próchniczny domieszka Części organiczne ciemnobrązowy	NN/Πh+C.o	Ns	pl		w/m	I
1.6	1.40	Piasek średni przewarstwienia Rumosz domieszka Pył szaro-brązowy	Ps//KR+Π	Q		szg	m	III
2.4								

1.0 — 2.0 — 3.00

Wygenerowano przez GeoAid.pl

DRIMGEO

Karta otworu wiertniczego

Nr otworu: 5	X[m]:5517813.7	Zał. 2-5	
	Y[m]:8401873.2	Z[m n.p.m]:221.3	

Nr działki: 1670
Miejscowość: Korytniki
Powiat: przemyski
Gmina: Krasiczyn

Inwestor:	Zleceniodawca:	System wiercenia: mechaniczno-obrotowy	
Dozór geologiczny: Jarosław Brzeżawski	Operator: Adam Przydrożny	Typ wiertnicy: H16G	
Wykonawca: DRIMGEO		Skala: 1:15	Data: 2026-03-05

Głębokość zwierciadła wody [m p.p.t]	Miąższość warstwy [m]	Rodzaj gruntu i barwa	Symbol gruntu PN-B	Stratygrafia	Plastyczność	Zagęszczenie	Wilgotność	Warstwa geotechniczna
	0.80	Nasyp niekontrolowany ciemnobrązowy	NN	Ns			w	I
	1.40	Pył szaro-brązowy	П	Q	tpl		w	IIa
	0.80	Pył szaro-brązowy	П	Q	pl		w/m	IIb

1.0
2.0
3.00

Wygenerowano przez GeoAid.pl

DRIMGEO

Karta otworu wiertniczego

Nr otworu: 6	X[m]:5517732.8	Zał. 2-6	
	Y[m]:8401174.6	Z[m n.p.m]:240.8	

Nr działki: 1660/1
Miejscowość: Korytniki
Powiat: przemyski
Gmina: Krasiczyn

Inwestor:	Zleceniodawca:	System wiercenia: mechaniczno-obrotowy	
Dozór geologiczny: Jarosław Brzeżawski	Operator: Adam Przydrożny	Typ wiertnicy: H16G	
Wykonawca: DRIMGEO		Skala: 1:15	Data: 2026-03-05

Głębokość zwierciadła wody [m p.p.t]	Miąższość warstwy [m]	Rodzaj gruntu i barwa	Symbol gruntu PN-B	Stratygrafia	Plastyczność	Zagęszczenie	Wilgotność	Warstwa geotechniczna
1.2	0.40	Gleba ciemnobrązowa	Gb	Q			w	I
	0.80	Pył brązowy	П	Q	pl		w	IIb
	0.50	Pył brązowy	П	Q	pl		m	IIc
	1.30	Pył brązowy	П	Q	pl		w	IIb

1.0
2.0
3.00

Wygenerowano przez GeoAid.pl

Zał. 1.1

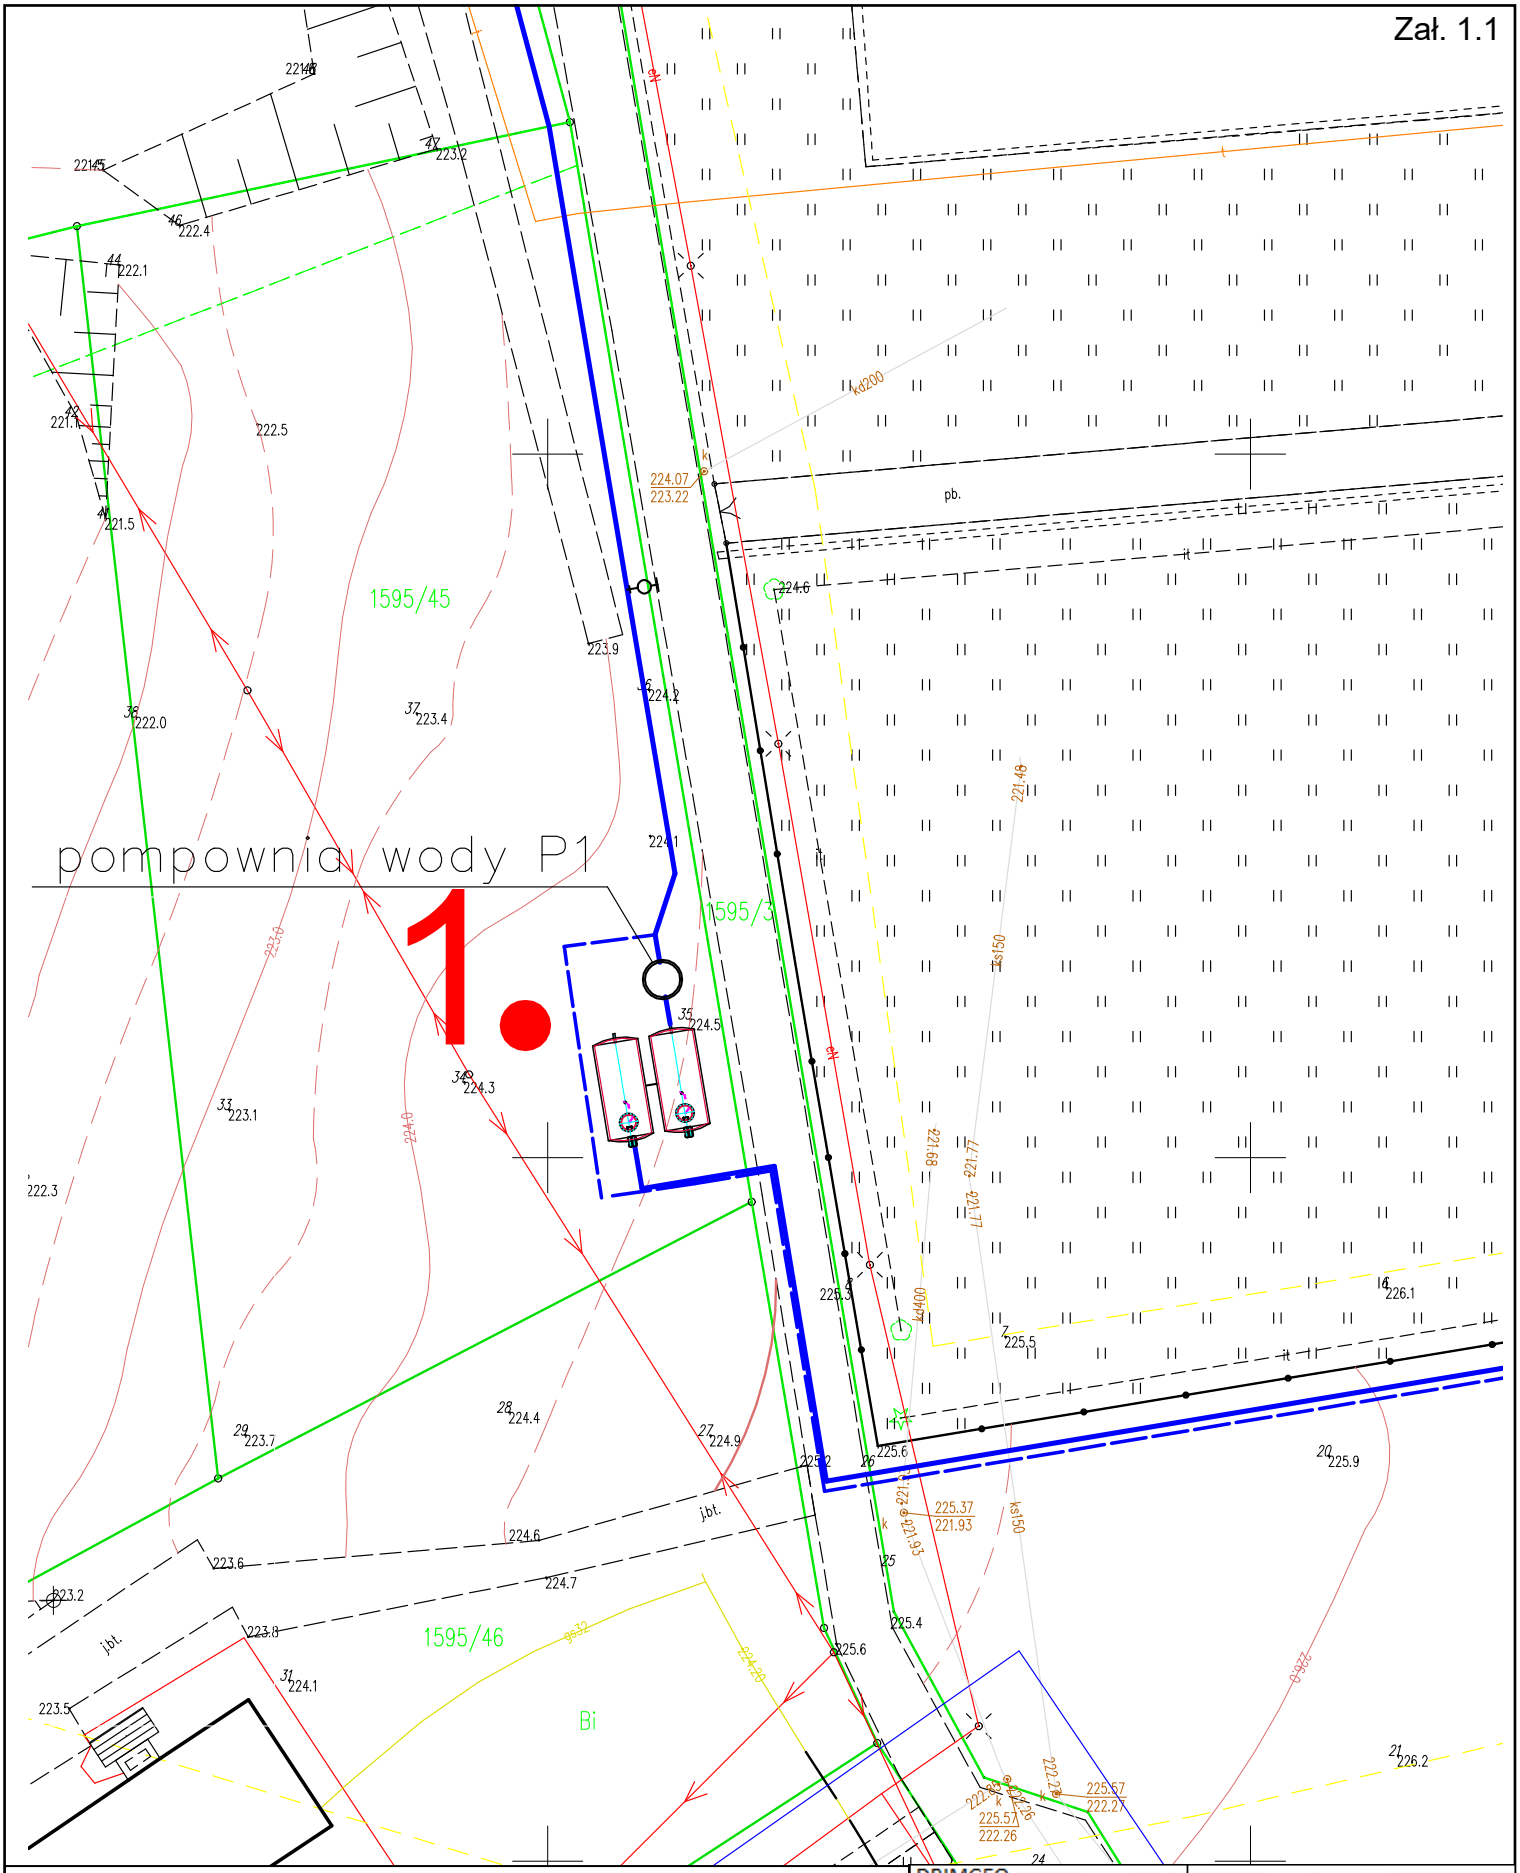

Legenda:

- lokalizacja otowru badawczego

DRIMGEO
KRASNE 512 b
36-007 Krasne
https://www.drimgeo.pl
dbrvl@drimgeo.pl

DRIMGEO

Mapa Lokalizacji Prowadzonych Prac

Korytniki, gm. Krasiczyn, dz. nr 1595/45

Zał. 1.2

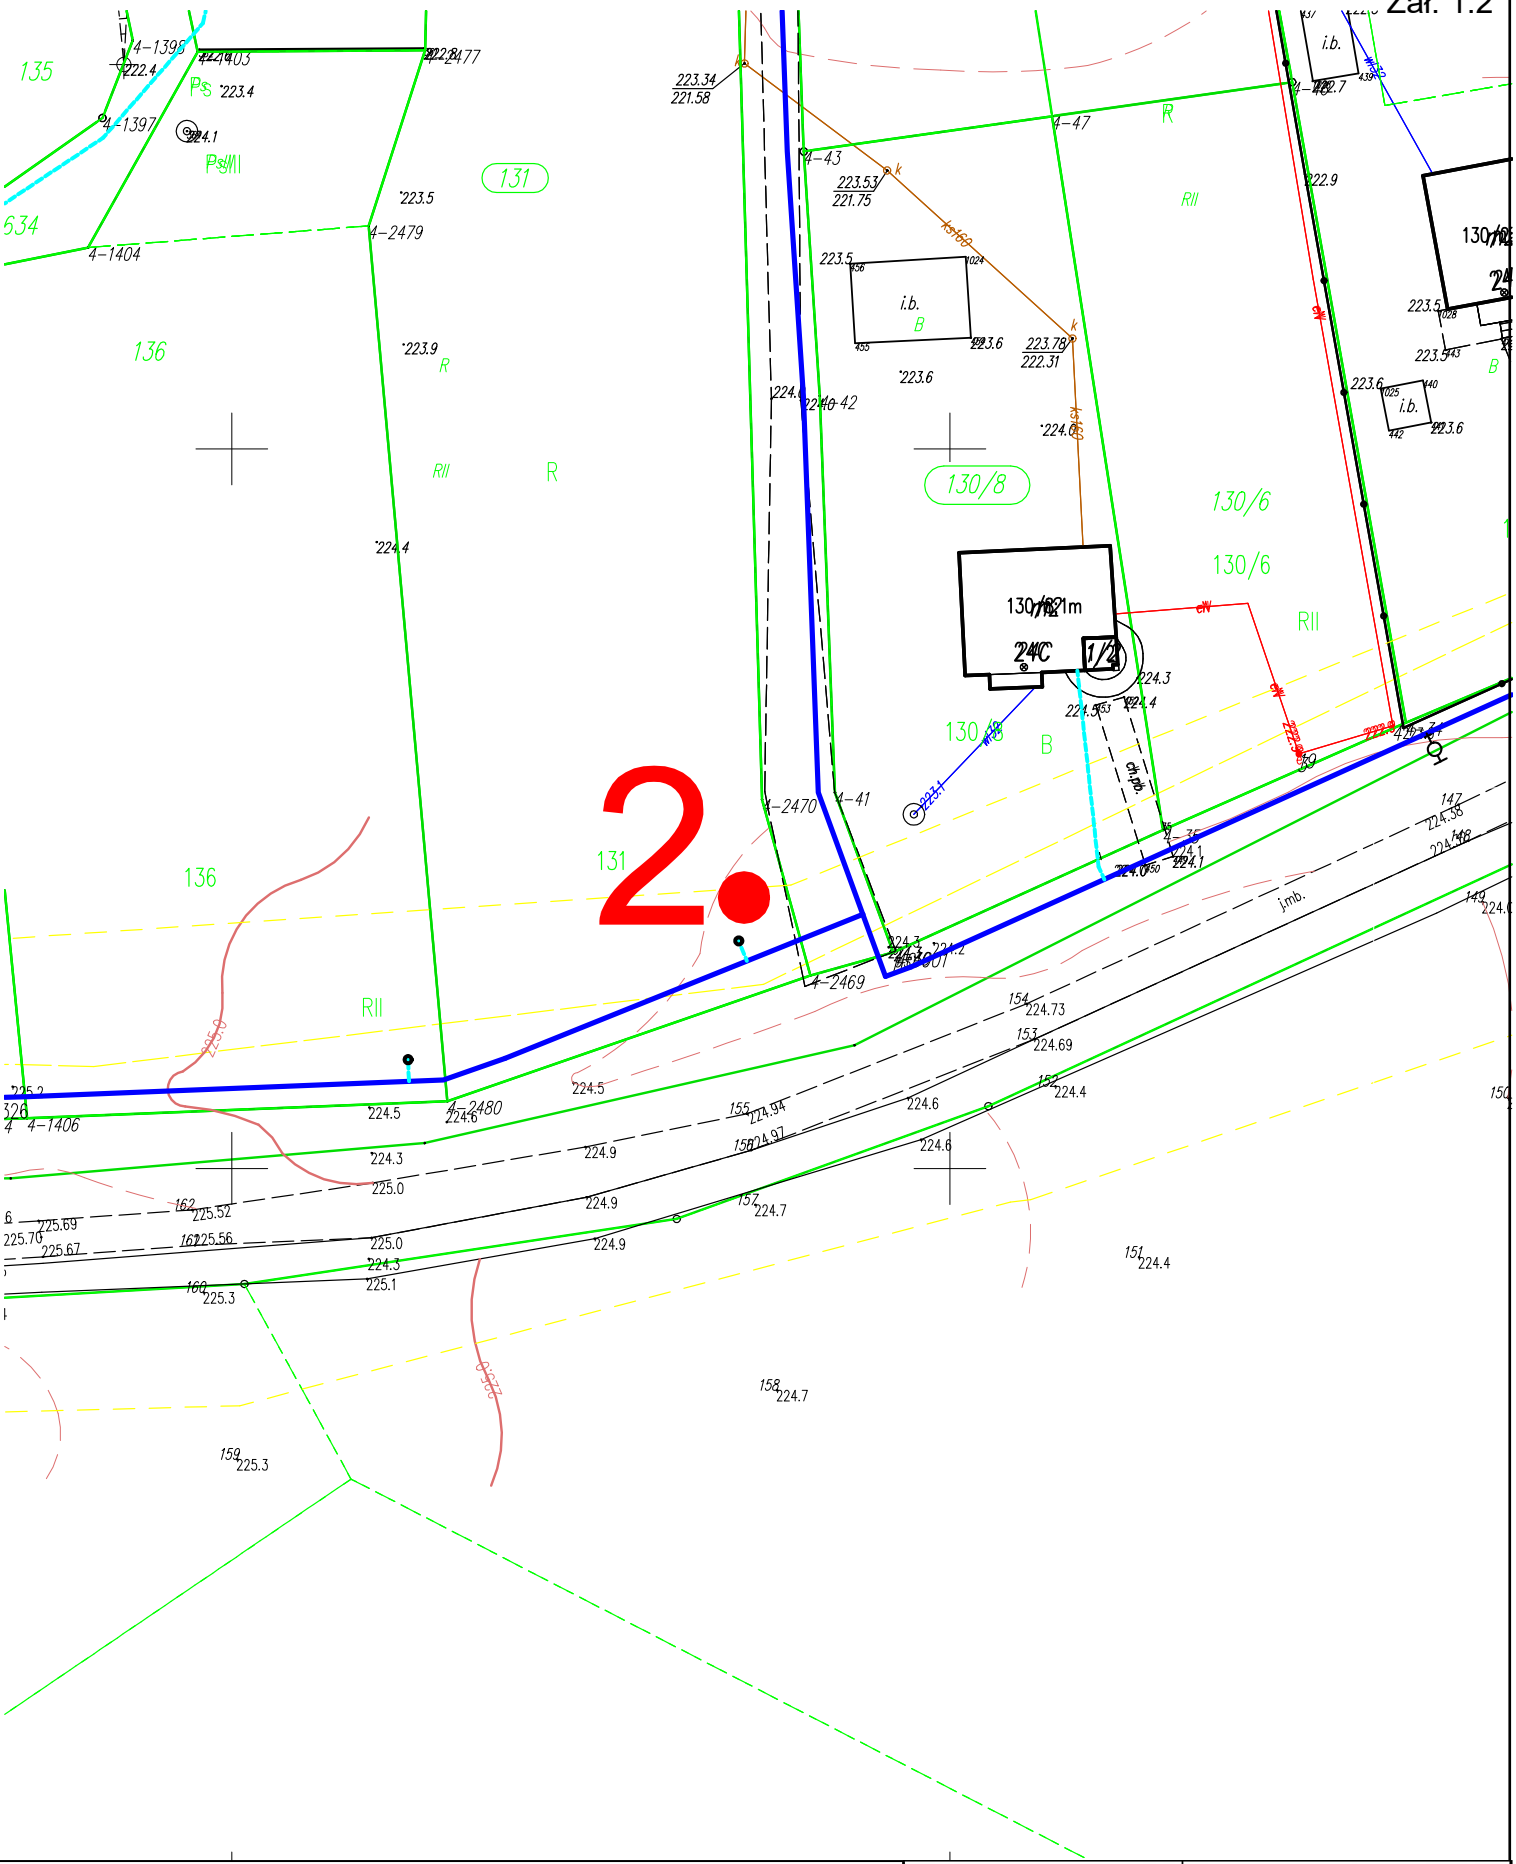

Legenda:

- lokalizacja otowru badawczego

DRIMGEO
KRASNE 512 b
36-007 Krasne
https://www.drimgeo.pl
dbrvl@drimgeo.pl

DRIMGEO

Mapa Lokalizacji Prowadzonych Prac

Korytniki, gm. Krasiczyn, dz. nr 131

Zał. 1.3

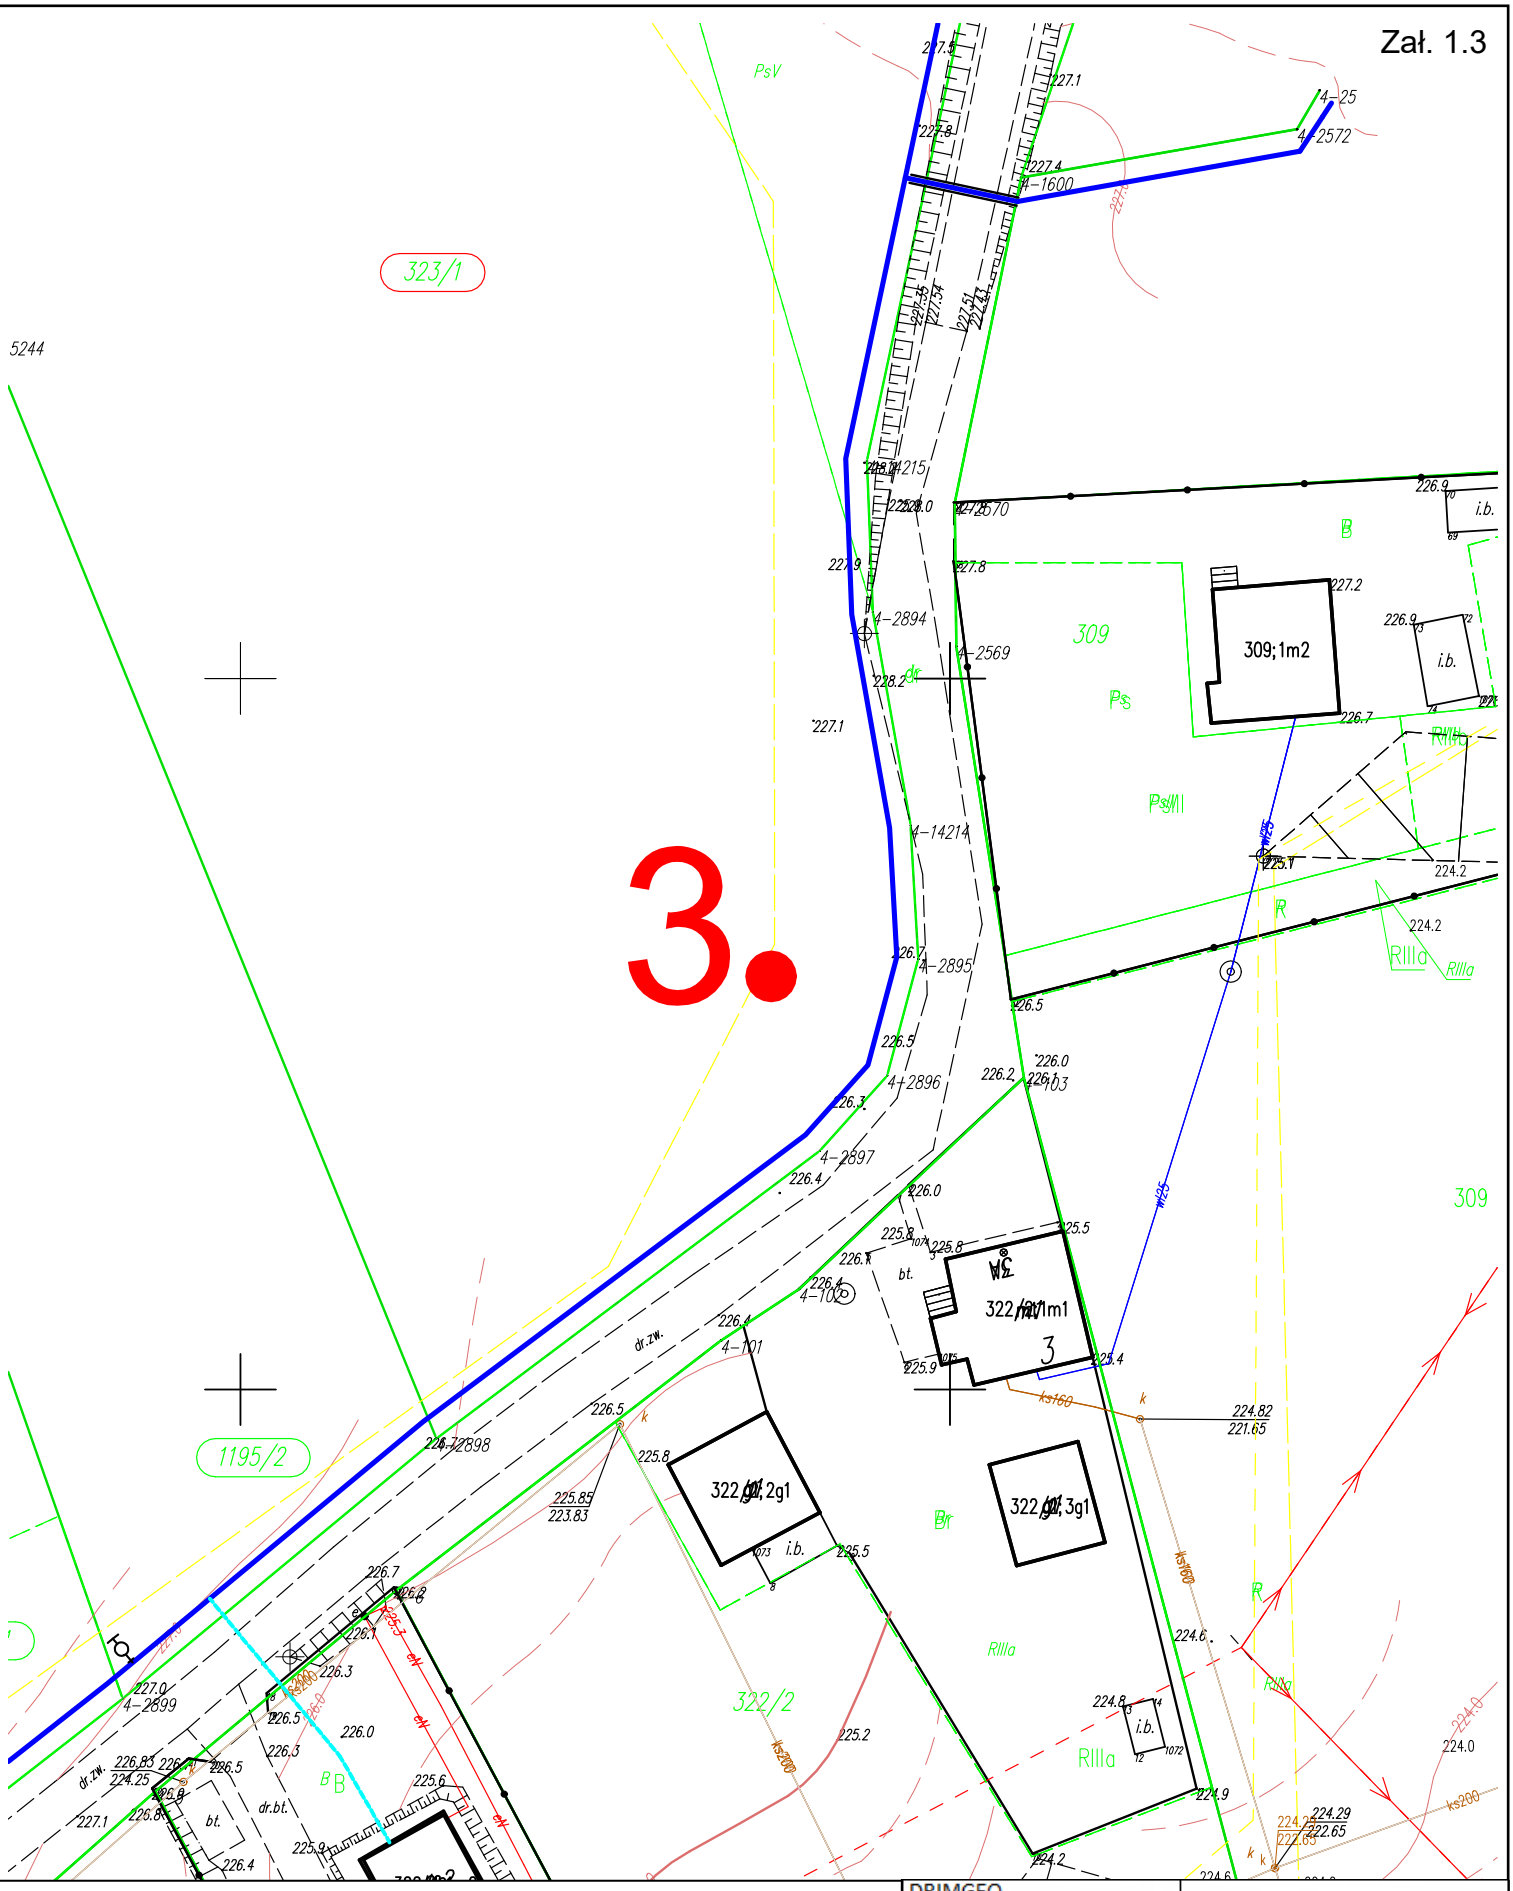

Legenda:

- lokalizacja otowru badawczego

DRIMGEO
KRASNE 512 b
36-007 Krasne
https://www.drimgeo.pl
dbrvl@drimgeo.pl

DRIMGEO

Mapa Lokalizacji Prowadzonych Prac

Korytniki, gm. Krasiczyn, dz. nr 323/1

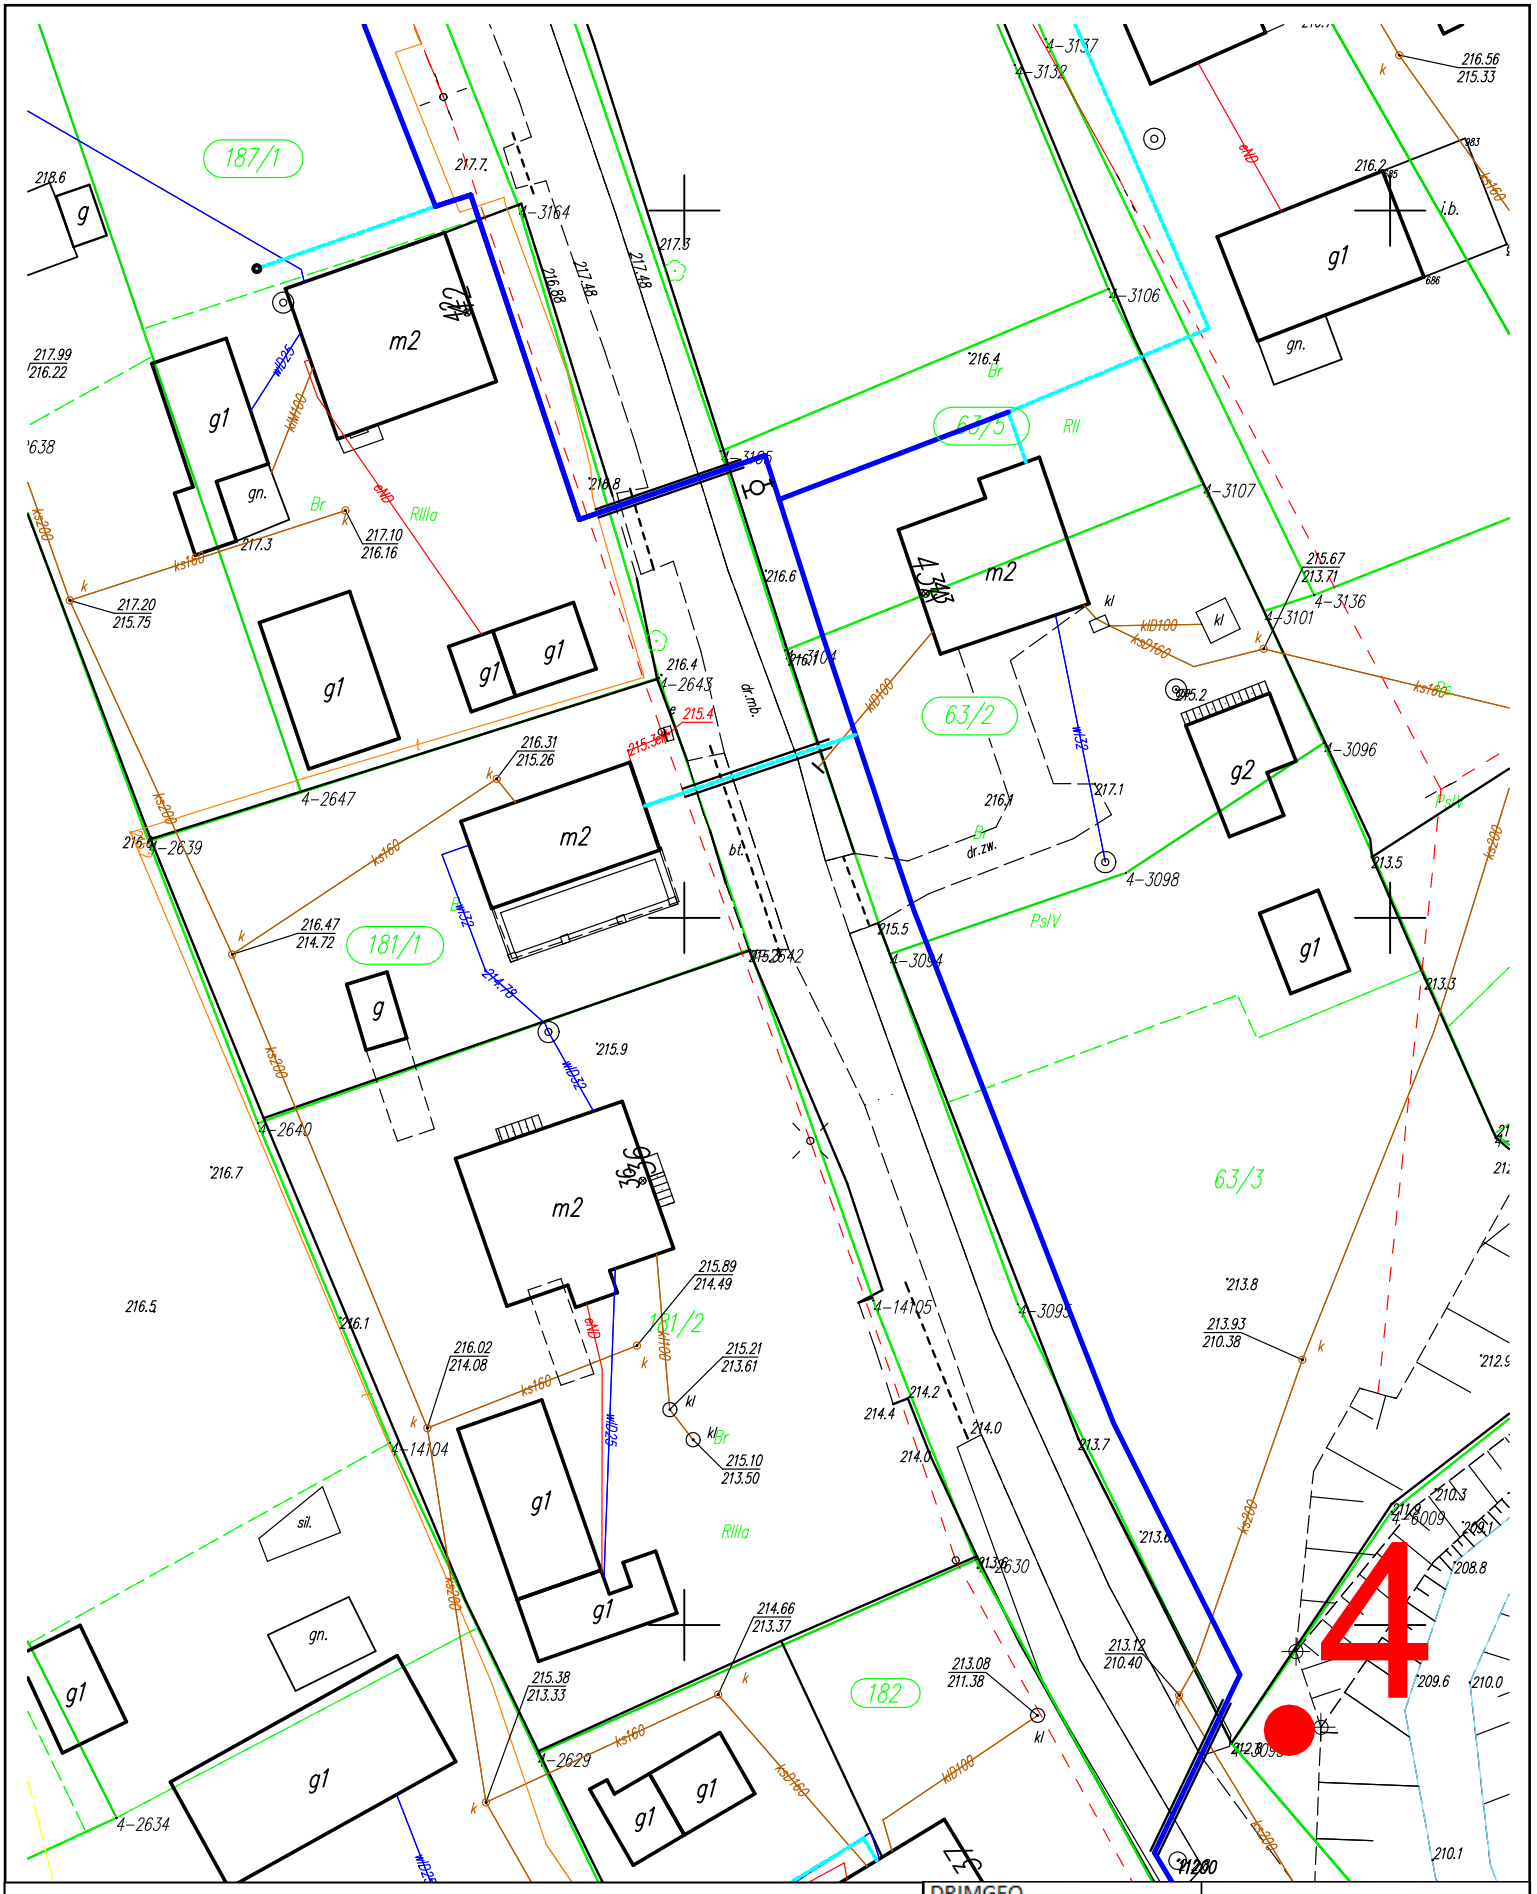

Legenda:

- lokalizacja otowru badawczego

DRIMGEO
KRASNE 512 b
36-007 Krasne
https://www.drimgeo.pl
dbryl@drimgeo.pl

DRIMGEO

Mapa Lokalizacji Prowadzonych Prac

Korytniki, gm. Krasiczyn, dz. nr 1702

Zał. 1.5

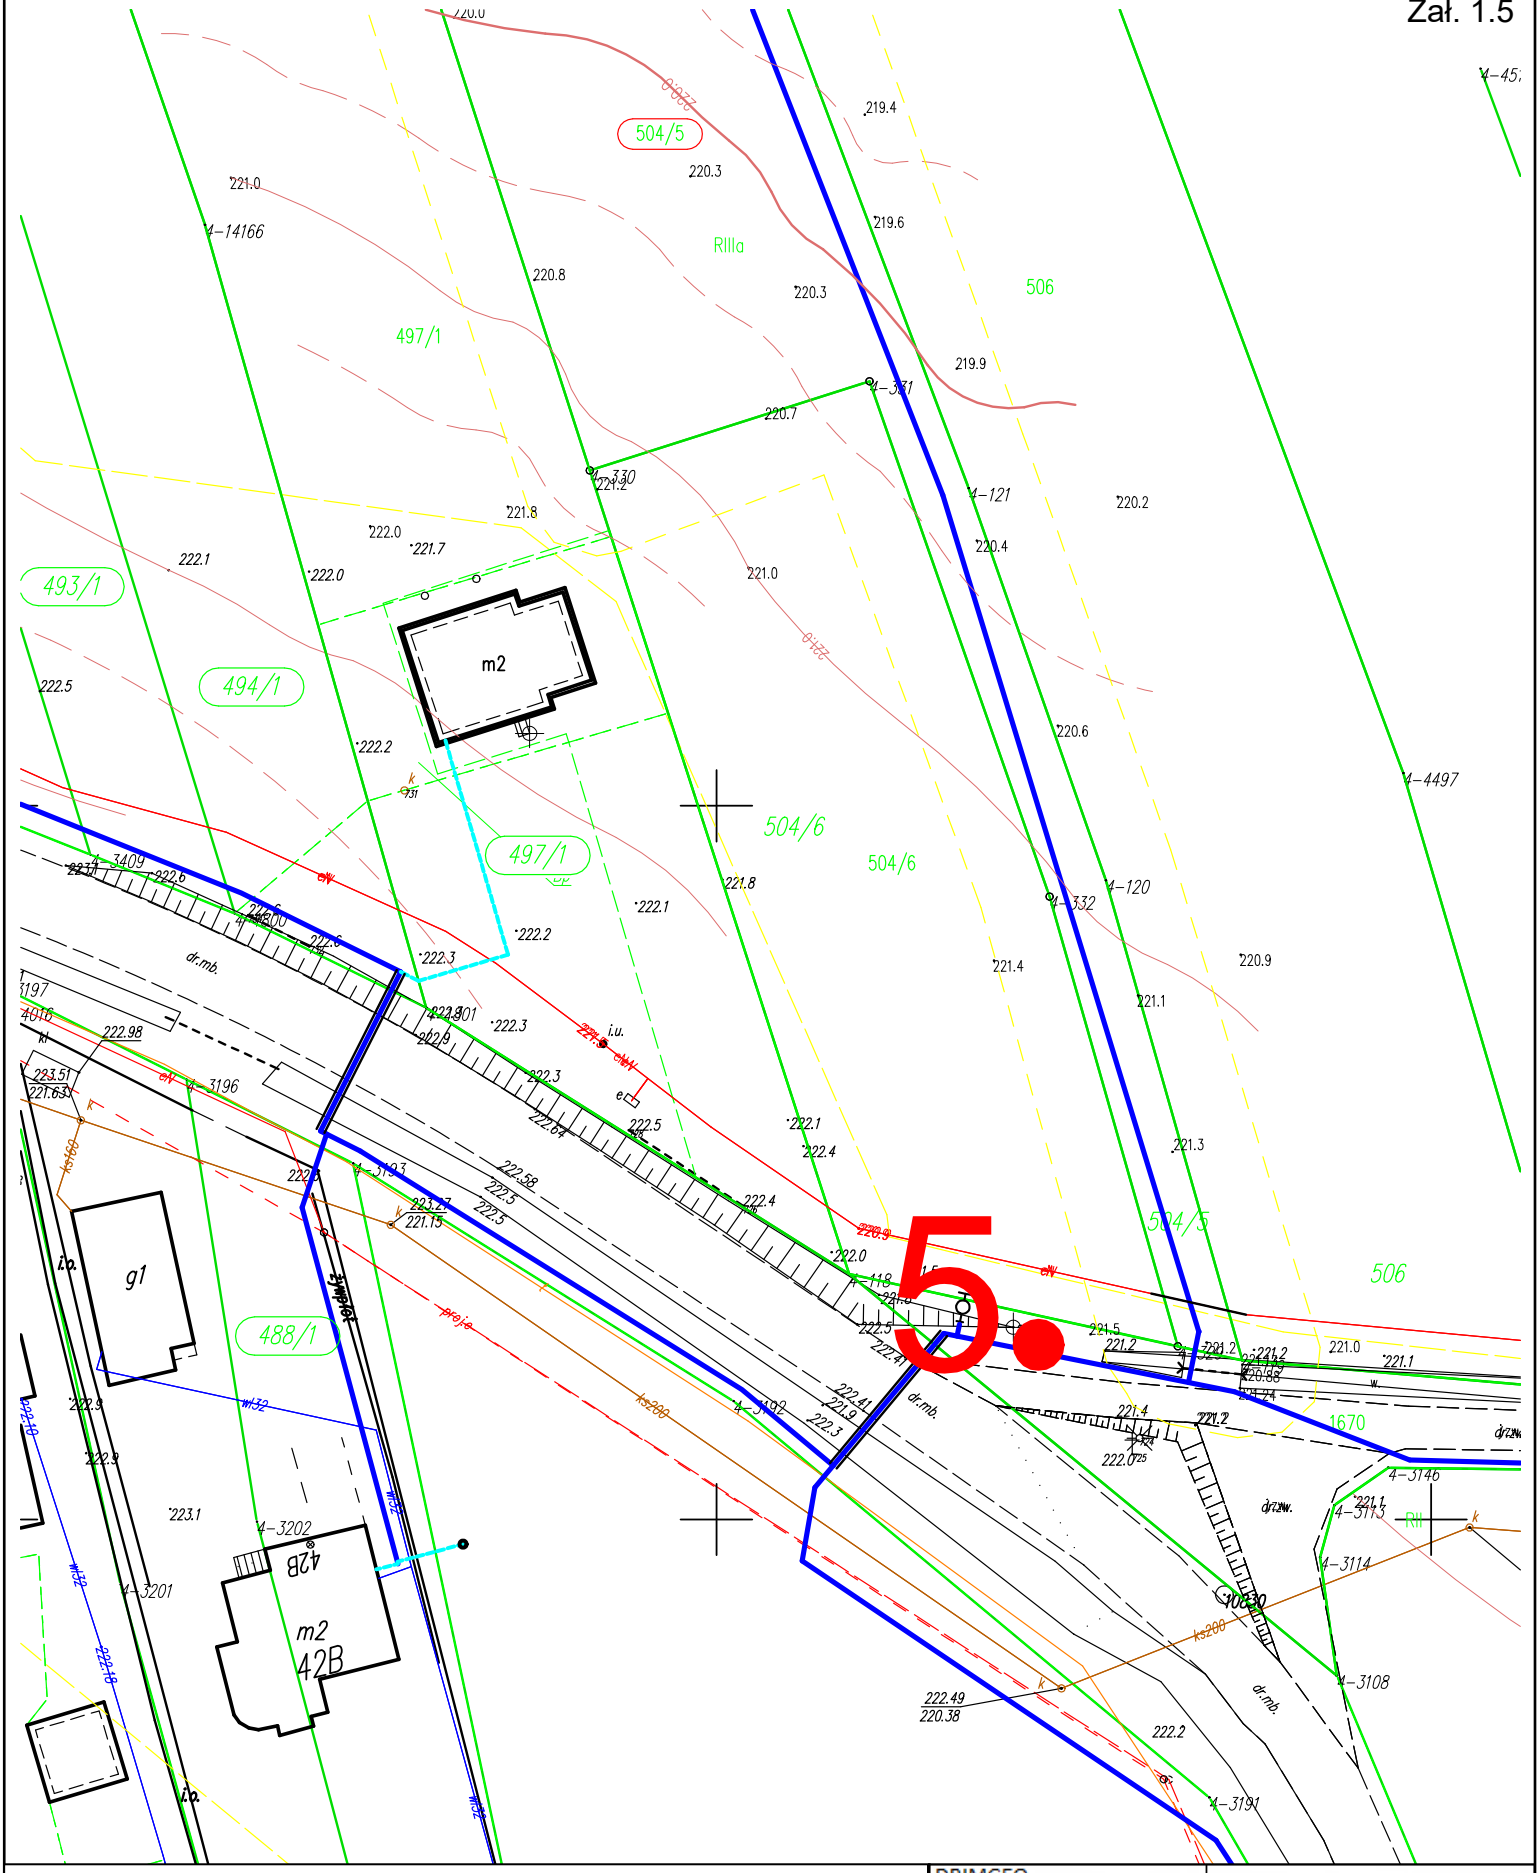

Legenda:

- lokalizacja otowru badawczego

DRIMGEO
KRASNE 512 b
36-007 Krasne
https://www.drimgeo.pl
dbryl@drimgeo.pl

DRIMGEO

Mapa Lokalizacji Prowadzonych Prac

Korytniki, gm. Krasiczyn, dz. nr 1670

Zał. 1.6

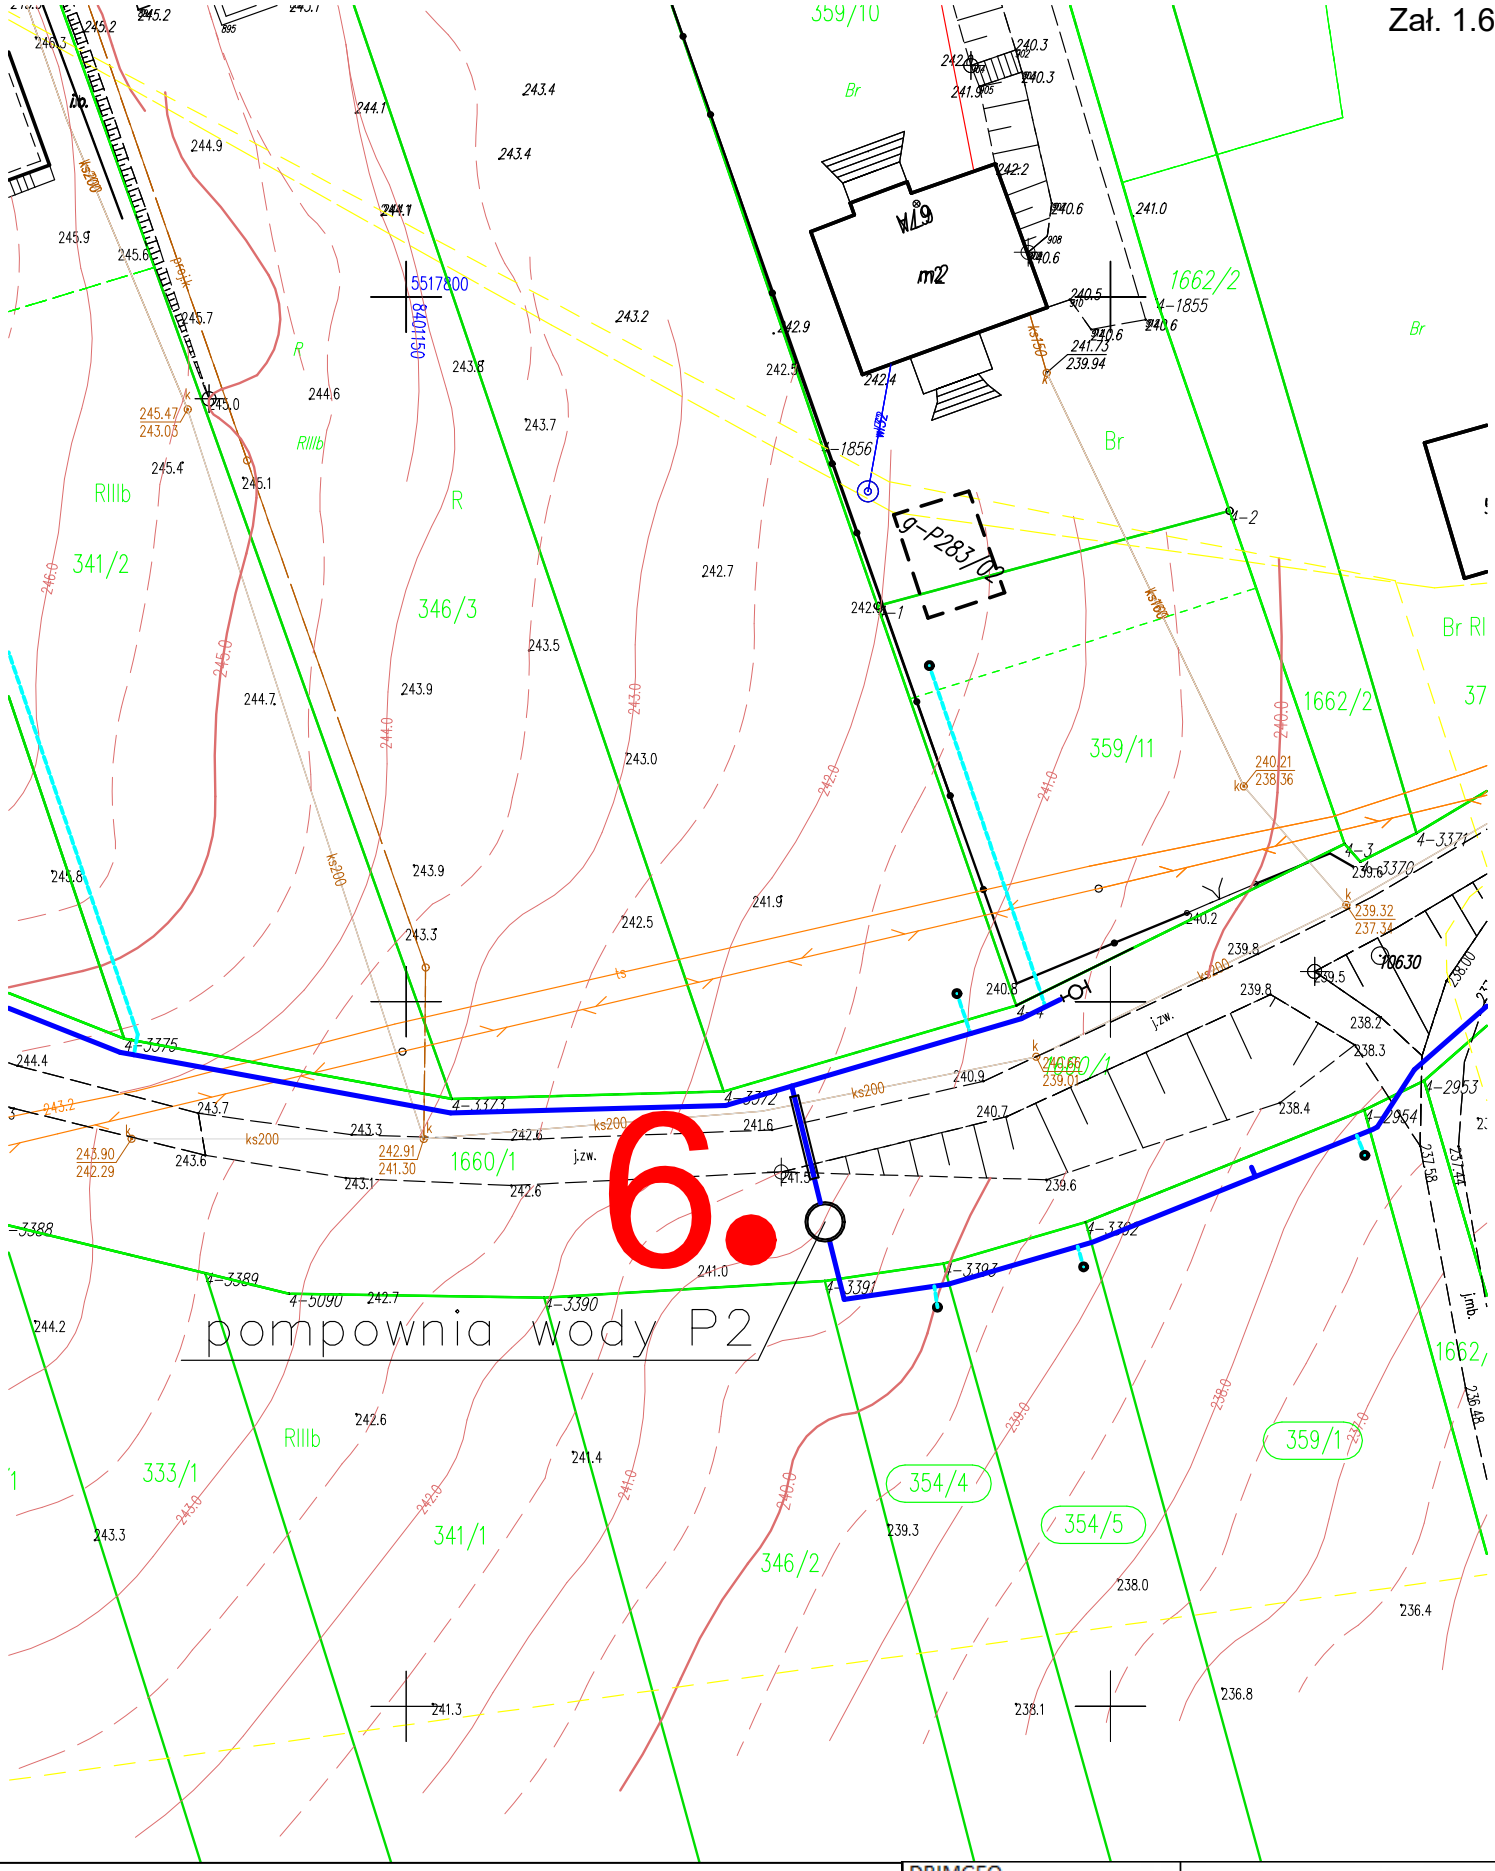

Legenda:

- lokalizacja otowru badawczego

DRIMGEO
KRASNE 512 b
36-007 Krasne
https://www.drimgeo.pl
dbrvl@drimgeo.pl

DRIMGEO

Mapa Lokalizacji Prowadzonych Prac

Korytniki, gm. Krasiczyn, dz. nr 1660/1

Zał. 3. Dokumentacja fotograficzna

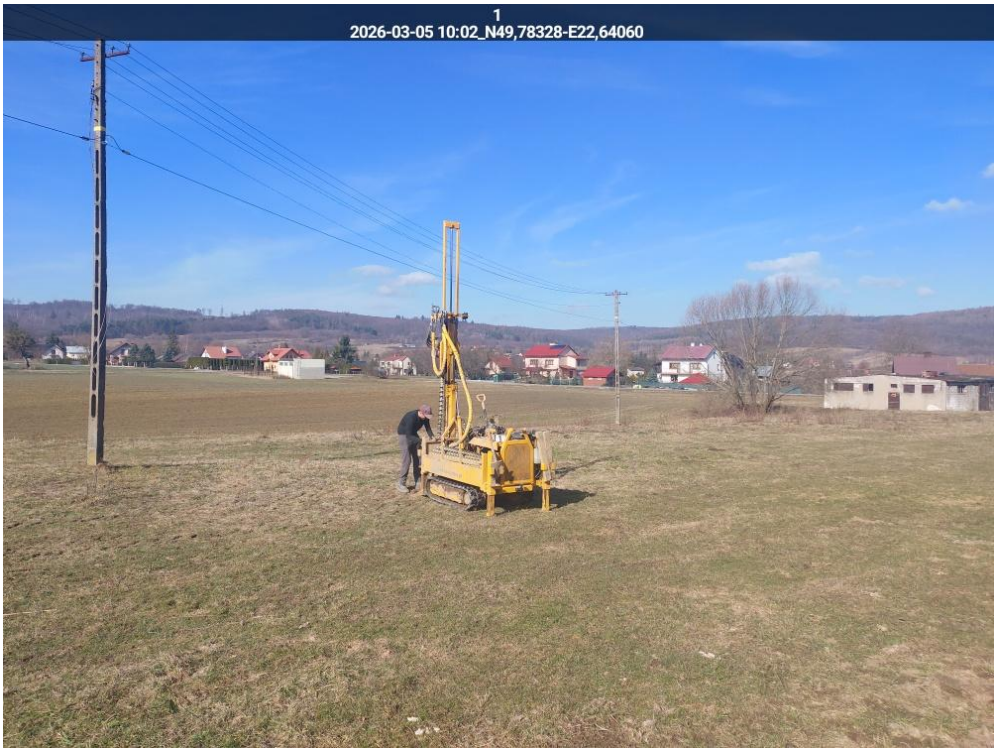

Rysunek 1. Otwór nr 1

Rysunek 2. Otwór nr 2

Rysunek 3. Otwór nr 3

Rysunek 4. Otwór nr 4

Rysunek 5. Otwór nr 5

Rysunek 6. Otwór nr 6

DRIMGEO

OBJAŚNIENIA ZNAKÓW I SYMBOLI ZASTOSOWANYCH W OPRACOWANIU

Symbole geotechniczne gruntów wg normy PN-86/B-02480

GRUNTY NASYPOWE

NB nasyp budowlany
NN nasyp niekontrolowany

GRUNTY ORGANICZNE RODZIME

H grunt próchniczy $2\% < I_{om} < 5\%$
Nm namuł $5\% < I_{om} < 30\%$
T torf $30\% < I_{om}$

GRUNTY MINERALNE RODZIME (NIESKALISTE)

KW wietrzelina
Kwg wietrzelina gliniasta
KR rumosz
Krg rumosz gliniasty
KO otoczaki
Ż żwir
Żg żwir gliniasty
Po pospółka
Pog pospółka gliniasta
Pr piasek gruby
Ps piasek średni
Pd piasek drobny
Pп piasek pylasty
Pg piasek gliniasty
Пр pył piaszczysty
П pył
Gp glina piaszczysta
G glina
Gп glina pylasta
Gpz glina piaszczysta zwięzła
Gz glina zwięzła
Gpz glina pylasta zwięzła
Ip ił piaszczysty
I ił
Iп ił pylasty

GRUNTY SKALISTE

ST skała twarda
SM skała miękka

INNE GRUNTY NIETYPOWE NIEOBJĘTE NORMĄ

kr kreda
gy gytia
cb węgiel brunatny
ck węgiel kamienny
kp kreda pisząca

ZNAKI DODATKOWE DOTYCZĄCE OPISU GRUNTÓW

\+ domieszki
// przewarstwienia
/ na pograniczu
( ) w nawiasie określenia uzupełniające dotyczące składu nasypu, rodzaju gruntów organicznych, petrografii skał
4 numer wiercenia
52,7 rzędna wiercenia

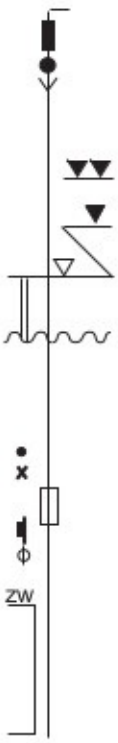

OPRÓBOWANIE WIERCENIA

próbka o naturalnej strukturze (NNS)
próbka o naturalnej wilgotności (NW)
próbka wody gruntowej (WG)

OZNACZENIE WODY W WIERCENIU

wyinterpretowany max poziom wody gruntowej (piezometryczny)
piezometryczny poziom wody (PPW)
ustalony w czasie trwania wiercenia i rzędna
nawiercony poziom wody gruntowej i rzędna
grunt nawodniony
sączenia wody

OZNACZENIA RODZAJU BADAŃ I SONDOWAŃ

penetrometr tłoczkowy (PP)
ścinarka obrotowa (TV)
sonda cylindryczna (SPT)
sonda ścinająca obrotowa (VT)
badania presjometrem (P)
rodzaj sondowania i strefa przebadana sondą:
ZW - udarowo-obrotowa
SL - lekka wbijana
SW - wciskana
SC- ciężka wbijana
ST - wkręcana

OZNACZENIE STANU GRUNTU

I_D=0,5 - stopień zagęszczenia
I_L=0,20 - stopień plastyczności

INNE OZNACZENIA

B1 - numer warstwy geotechnicznej
3 VIII - rzut projektowanego obiektu na przekrój z numerem (nazwą) obiektu i ilością kondygnacji
——— - projektowany poziom posadowienia
\ - podstawowe granice litologiczno-stratygraficzne

WÓJT GMINY
KRASICZYN

Krasiczyn, dnia 2025-08-20

GKB.6733.4.2024

DECYZJA
O USTALENIU LOKALIZACJI INWESTYCJI CELU PUBLICZNEGO

Na podstawie art. 1 ust. 2, art. 4 ust. 2 pkt. 1, art. 50 ust. 1, art. 51 ust. 2 i art. 54 ustawy z dnia 27 marca 2003 r. o planowaniu i zagospodarowaniu przestrzennym (tj. Dz. U. z 2024 r. poz. 1130) oraz art. 104 ustawy z dnia 14 czerwca 1960 r. Kodeks postępowania administracyjnego (tj. Dz. U. z 2024 r., poz. 572), po rozpatrzeniu wniosku **Gminy Krasiczyn, 37-741 Krasiczyn 177**, w sprawie wydania decyzji o ustaleniu lokalizacji inwestycji celu publicznego dla zamierzenia budowlanego pn.: „budowa sieci wodociągowej wraz z przyłączami do budynków i zbiornikami wyrównawczymi oraz pompownią wody urządzeniami przeciwpożarowymi wraz z niezbędną infrastrukturą techniczną na terenie działek numer 8, 14/1, 20, 26/1, 26/3, 30/1, 30/3, 30/6, 40/1, 42/1, 42/3, 42/4, 42/5, 46/1, 48, 52, 55/1, 55/2, 55/3, 56/1, 56/2, 58/1, 58/2, 58/3, 60, 63/2, 63/3, 63/4, 63/5, 68, 69, 71, 74/1, 108, 112/2, 112/4, 112/5, 112/6, 112/7, 123/1, 123/2, 130/1, 130/2, 130/8, 131, 133, 136, 141/2, 141/3, 141/4, 141/5, 146, 149, 152, 157/1, 164/2, 164/3, 172/1, 172/2, 175/1, 177/1, 181/1, 182, 187/1, 191/1, 197, 201/1, 202, 203/1, 203/2, 205, 209, 212, 213/2, 213/3, 216/1, 216/2, 242/2, 248, 260/1, 260/2, 262, 265/1, 265/2, 270, 280/1, 280/2, 287, 299, 300/2, 300/3, 302/1, 302/3, 302/5, 304/4, 305/1, 305/2, 305/3, 306/1, 309, 310/1, 313/2, 316, 322/1, 323/1, 341/2, 345, 354/3, 354/4, 354/5, 355, 356, 357, 359/1, 359/10, 359/11, 373, 377/1, 377/2, 377/3, 385/2, 388, 391/3, 391/4, 391/5, 393, 394, 401/1, 402, 403, 404, 407, 409/1, 409/2, 409/3, 410/1, 410/2, 412, 414, 418, 423, 425, 426/1, 427/1, 427/2, 432/1, 433/1, 434/1, 437/1, 438/1, 438/2, 439/2, 440/1, 444/5, 446/1, 445, 448/1, 448/2, 451/1, 454/1, 454/2, 457/3, 457/4, 458, 461/3, 461/4, 462/2, 462/3, 463, 467/1, 468/2, 468/3, 473/1, 473/2, 474/1, 474/2, 479/1, 479/2, 480/1, 481/2, 486/2, 488/1, 488/2, 489/2, 493/1, 494/1, 497/1, 504/2, 504/3, 504/5, 505, 506, 520/1, 520/5, 529/2, 1190, 1195/2, 1197/1, 1207, 1211/2, 1214/2, 1217/1, 1226, 1227, 1230/1, 1235/2, 1236/2, 1241, 1243/1, 1248/2, 1254/2, 1259/1, 1264/2, 1266/1, 1270/1, 1277/1, 1280, 1281/1, 1284/2, 1289/1, 1293/2, 1296, 1305/1, 1306/3, 1314, 1326, 1327, 1338, 1339, 1350, 1351, 1366, 1384, 1387, 1400, 1405, 1406, 1412, 1418, 1572/1, 1594/10, 1594/11, 1594/12, 1595/3, 1595/5, 1595/14, 1595/45, 1623, 1629, 1630, 1631, 1633, 1634, 1635, 1639, 1640, 1641, 1642, 1643, 1646, 1647, 1650/1, 1653/2, 1655, 1660/1, 1660/1, 1660/2, 1660/3, 1661, 1662/1, 1663, 1664, 1665, 1667, 1670, 1673, 1702, 1703 obręb 0004 Korytniki, gmina Krasiczyn”

ustalam
lokalizację inwestycji celu publicznego

- **Budowa sieci wodociągowej wraz z przyłączami do budynków, zbiornikami wyrównawczymi, pompowniami wody, urządzeniami przeciwpożarowymi wraz z niezbędną infrastrukturą techniczną**

przewidziana do realizacji na terenie części działek numer 8, 14/1, 20, 26/1, 26/3, 30/1, 30/3, 30/6, 40/1, 42/1, 42/3, 42/4, 42/5, 46/1, 48, 52, 55/1, 55/2, 55/3, 56/1, 56/2, 58/1, 58/2, 58/3, 60, 63/2, 63/3, 63/4, 63/5, 68, 69, 71, 74/1, 108, 112/2, 112/4, 112/5, 112/6, 112/7, 123/1, 123/2, 130/1, 130/2, 130/8, 131, 133, 136, 141/2, 141/3, 141/4, 141/5, 146, 149, 152, 157/1, 164/2, 164/3, 172/1, 172/2, 175/1, 177/1, 181/1, 182, 187/1, 191/1, 197, 201/1, 202, 203/1, 203/2, 205, 209, 212, 213/2, 213/3, 216/1, 216/2, 242/2, 248, 260/1, 260/2, 262, 265/1, 265/2, 270, 280/1, 280/2, 287, 299, 300/2, 300/3, 302/1, 302/3, 302/5, 304/4, 305/1, 305/2, 305/3, 306/1, 309, 310/1, 313/2, 316, 322/1, 323/1, 341/2, 345, 354/3, 354/4, 354/5, 355, 356, 357, 359/1, 359/10, 359/11, 373, 377/1,

WÓJT GMINY
KRASICZYN

377/2, 377/3, 385/2, 388, 391/3, 391/4, 391/5, 393, 394, 401/1, 402, 403, 404, 407, 409/1, 409/2, 409/3, 410/1, 410/2, 412, 414, 418, 423, 425, 426/1, 427/1, 427/2, 432/1, 433/1, 434/1, 437/1, 438/1, 438/2, 439/2, 440/1, 444/5, 446/1, 445, 448/1, 448/2, 451/1, 454/1, 454/2, 457/3, 457/4, 458, 461/3, 461/4, 462/2, 462/3, 463, 467/1, 468/2, 468/3, 473/1, 473/2, 474/1, 474/2, 479/1, 479/2, 480/1, 481/2, 486/2, 488/1, 488/2, 489/2, 493/1, 494/1, 497/1, 504/2, 504/3, 504/5, 505, 506, 520/1, 520/5, 529/2, 1190, 1195/2, 1197/1, 1207, 1211/2, 1214/2, 1217/1, 1226, 1227, 1230/1, 1235/2, 1236/2, 1241, 1243/1, 1248/2, 1254/2, 1259/1, 1264/2, 1266/1, 1270/1, 1277/1, 1280, 1281/1, 1284/2, 1289/1, 1293/2, 1296, 1305/1, 1306/3, 1314, 1326, 1327, 1338, 1339, 1350, 1351, 1366, 1384, 1387, 1400, 1405, 1406, 1412, 1418, 1572/1, 1594/10, 1594/11, 1594/12, 1595/3, 1595/5, 1595/14, 1595/45, 1623, 1629, 1630, 1631, 1633, 1634, 1635, 1639, 1640, 1641, 1642, 1643, 1646, 1647, 1650/1, 1653/2, 1655, 1660/1, 1660/1, 1660/2, 1660/3, 1661, 1662/1, 1663, 1664, 1665, 1667, 1670, 1673, 1702, 1703 obręb 0004 Korytniki, gmina Krasiczyn"

1. **Ustalenia dotyczące rodzaju zabudowy.**
   1.1. Teren inwestycji w granicach ewidencyjnych działek numer 8, 14/1, 20, 26/1, 26/3, 30/1, 30/3, 30/6, 40/1, 42/1, 42/3, 42/4, 42/5, 46/1, 48, 52, 55/1, 55/2, 55/3, 56/1, 56/2, 58/1, 58/2, 58/3, 60, 63/2, 63/3, 63/4, 63/5, 68, 69, 71, 74/1, 108, 112/2, 112/4, 112/5, 112/6, 112/7, 123/1, 123/2, 130/1, 130/2, 130/8, 131, 133, 136, 141/2, 141/3, 141/4, 141/5, 146, 149, 152, 157/1, 164/2, 164/3, 172/1, 172/2, 175/1, 177/1, 181/1, 182, 187/1, 191/1, 197, 201/1, 202, 203/1, 203/2, 205, 209, 212, 213/2, 213/3, 216/1, 216/2, 242/2, 248, 260/1, 260/2, 262, 265/1, 265/2, 270, 280/1, 280/2, 287, 299, 300/2, 300/3, 302/1, 302/3, 302/5, 304/4, 305/1, 305/2, 305/3, 306/1, 309, 310/1, 313/2, 316, 322/1, 323/1, 341/2, 345, 354/3, 354/4, 354/5, 355, 356, 357, 359/1, 359/10, 359/11, 373, 377/1, 377/2, 377/3, 385/2, 388, 391/3, 391/4, 391/5, 393, 394, 401/1, 402, 403, 404, 407, 409/1, 409/2, 409/3, 410/1, 410/2, 412, 414, 418, 423, 425, 426/1, 427/1, 427/2, 432/1, 433/1, 434/1, 437/1, 438/1, 438/2, 439/2, 440/1, 444/5, 446/1, 445, 448/1, 448/2, 451/1, 454/1, 454/2, 457/3, 457/4, 458, 461/3, 461/4, 462/2, 462/3, 463, 467/1, 468/2, 468/3, 473/1, 473/2, 474/1, 474/2, 479/1, 479/2, 480/1, 481/2, 486/2, 488/1, 488/2, 489/2, 493/1, 494/1, 497/1, 504/2, 504/3, 504/5, 505, 506, 520/1, 520/5, 529/2, 1190, 1195/2, 1197/1, 1207, 1211/2, 1214/2, 1217/1, 1226, 1227, 1230/1, 1235/2, 1236/2, 1241, 1243/1, 1248/2, 1254/2, 1259/1, 1264/2, 1266/1, 1270/1, 1277/1, 1280, 1281/1, 1284/2, 1289/1, 1293/2, 1296, 1305/1, 1306/3, 1314, 1326, 1327, 1338, 1339, 1350, 1351, 1366, 1384, 1387, 1400, 1405, 1406, 1412, 1418, 1572/1, 1594/10, 1594/11, 1594/12, 1595/3, 1595/5, 1595/14, 1595/45, 1623, 1629, 1630, 1631, 1633, 1634, 1635, 1639, 1640, 1641, 1642, 1643, 1646, 1647, 1650/1, 1653/2, 1655, 1660/1, 1660/1, 1660/2, 1660/3, 1661, 1662/1, 1663, 1664, 1665, 1667, 1670, 1673, 1702, 1703 obręb 0004 Korytniki, gmina Krasiczyn" . na załączniku graficznym do decyzji (do wglądu w Urzędzie Gminy Krasiczyn) przeznacza się pod „budowa sieci wodociągowej wraz z przyłączami do budynków i zbiornikami wyrównawczymi oraz pompownią wody urządzeniami przeciwpożarowymi wraz z niezbędną infrastrukturą techniczną
2. **Ustalenia dotyczące funkcji zabudowy i zagospodarowania terenu.**
   2.1. Dopuszcza się budowę sieci wodociągowej o znaczeniu lokalnym
   2.2. Dopuszcza się budowę zbiorników wyrównawczych wraz z pompowniami wody.
3. **Ustalenia dotyczące warunków i wymagań kształtowania ładu przestrzennego.**
   3.1. Planowana sieć wodociągowa:
      a) sieć wodociągowa z rur PE100 PN 10 od Dn 32mm do Dn 160mm,

WÓJT GMINY
KRASICZYN

b) rury przewodowe należy układać w wykopie na głębokości min. 1,40 ppt. na podsypce pisakowej bocznej i górnej lub metodą przepychu lub przewiertu sterowanego,
c) rurociągi wodociągowe prowadzone pod ziemią rozkopem, przewiertem, tereny po ułożeniu rurociągów i zasypaniu wykopów uporządkowane i przywrócone do stanu pierwotnego,
d) w projekcie budowlanym sieć wodociągowa wraz z przyłączami podlega próbie szczelności.

3.2. Zbiorniki wyrównawcze konstrukcji żelbet lub PCV/ PE, lub inny materiał posiadający odpowiednie atesty zaś pompownię wody pitnej wraz niezbędną infrastrukturą wykonać zgodnie z Polskimi Norami i przepisami szczególnymi.

3.3. Przekroczenie dróg gminnych, powiatowych wojewódzkich o nawierzchni utwardzonej przewiertem pod koroną drogi w rurze ochronnej.

3.4. Przekroczenia cieków naturalny (rowów, potoków, rzek) przewiertem w rurze ochronnej po wykonaniu przewiertu i ułożenia wodociągu teren przewrócić do stanu pierwotnego.

3.5. W rozwiązaniach inwestycji uwzględnić w terenach, przez które rurociągi przebiegają, istniejące i projektowane sieci uzbrojenia nadziemnego i podziemnego oraz przeszkody terenowe nadziemne i podziemne oraz przewidzieć zastosowanie atestowanych materiałów zapewniających bezawaryjne funkcjonowanie i użytkowanie systemów wodociągowych.

3.6. W docelowych rozwiązaniach projektu budowlanego należy uwzględnić istniejące elementy infrastruktury technicznej tj. istniejące uzbrojenie w ulicy, istniejący i projektowany układ drogi (krawężniki, chodniki, zieleńce, pas jezdni), drzewostan, projektowane i przewidywane uzbrojenie (odwodnienie nawierzchni ulicy, itp.).

4. Ustalenia wymagań dotyczących ochrony interesów osób trzecich.

4.1. Inwestycja zarówno na etapie realizacji jak i użytkowania nie może powodować ograniczenia użyłkowania terenów sąsiednich zgodnie z ich przeznaczeniem. poprzez ochronę przed pozbawieniem:
a) dostępu do drogi publicznej,
b) możliwości korzystania z wody, kanalizacji', energii elektrycznej oraz środków łączności,
c) dostępu światła dziennego do pomieszczeń przeznaczonych na pobyt ludzi,
oraz:
a) uciążliwościami powodowanymi przez hałas, wibracje, zakłócenia elektryczne i promieniowanie,
b) zanieczyszczeniem powietrza, wody i gleby.
Spełnienie powyższych uwarunkowań projektowanej inwestycji, w pełni zapewnia poszanowanie, występujących w obszarze obiektu, uzasadnionych interesów osób trzecich - art. 5 ust. l. pkt 9 ustawy z dnia 7 lipca 1994 r. - Prawo budowlane (t.j. Dz.U. 2025 poz. 418).

4.2. Inwestor winien uzyskać zgodę na wejście w teren od właścicieli nieruchomości, na terenie których będzie realizowana planowana inwestycja - posiadać prawo do dysponowania nieruchomością na cele budowlane.

5. Ustalenia dotyczące ochrony środowiska, krajobrazu oraz dziedzictwa kulturowego i dóbr kultury współczesnej:

5.1. Planowana inwestycja nie jest zaliczana do przedsięwzięć mogących zawsze lub potencjalnie oddziaływać na środowisko zgodnie z Rozporządzeniem Rady Ministrów z dnia 10 września 2019 r. w sprawie przedsięwzięć mogących znacząco oddziaływać na środowisko (t. j. Dz. U. z 2019 r., poz. 1839 z późn. zm.) a dla planowanej inwestycji

WÓJT GMINY
KRASICZYN

została wydana przez Wójta Gminy Krasiczyn *Decyzja z dnia 3.04.2025 znak OŚ.6220.1.2025 o umorzeni postepowania administracyjnego w sprawie wydania decyzji o środowiskowych uwarunkowaniach dla wyżej wymienionej inwestycji.*

5.2. Planowana inwestycja nie wpłynie negatywnie na środowisko przyrodnicze oraz nie będzie sprzeczna z ustawą z dnia 3 października 2008 r o udostępnianiu informacji o środowisku i jego ochronie, udziale społeczeństwa w ochronie środowiska oraz o ocenach oddziaływania na środowisko (t.j. Dz. U z 2024 r. poz. 1112 z późn. zm.).

5.3. Planowana inwestycja zlokalizowana jest w granicach Parku Krajobrazowego Pogórza Przemyskiego, którego funkcjonowanie reguluje Uchwała Nr XXXIX/792/13 Sejmiku Województwa Podkarpackiego z dnia 28 października 2013 roku w sprawie Parku Krajobrazowego Pogórza Przemyskiego (Dz. U. Woj. Podka. z 2013 r. poz. . 627 ze zm.), obszaru specjalnej ochrony ptaków Natura 2000 o nazwie „Pogórze Przemyskie" (PLB180001) specjalnego obszaru ochrony siedlisk Natura 2000 „zabrania się podejmowania działań mogących w znaczący sposób pogorszyć stan siedlisk przyrodniczych oraz stan siedlisk gatunków roślin i zwierząt, a także w znaczny sposób wpłynąć negatywnie na gatunki, dla których ochrony został wyznaczony obszar Natura 2000, funkcjonującego na mocy rozporządzenia Ministra Środowiska z dnia 12 stycznia 2011 r. w sprawie obszarów specjalnej ochrony ptaków (Dz. U. z 2022 r. poz. 96), obszaru ochrony siedlisk Natura 2000 Ostoja Przemyska PLH180012 funkcjonującego na mocy rozporządzenia Ministra Środowiska z dnia 13 września 2022 r. w sprawie specjalnego obszaru ochrony siedlisk Ostoja Przemyska (PLH180012) (Dz.U. z 2022 r. poz. 1928), najważniejsze zagrożenia na obszarze ostoi to zaniechanie uprawy roli, wycinanie starych drzewostanów, a także kłusownictwo

5.4. Przy zagospodarowaniu i zabudowie terenu należy uwzględnić uwarunkowania określone w przepisach szczególnych oraz uzgodnienia z PGE Dystrybucja S.A. Oddział Zamość Rejon Energetyczny Przemyśl - *Pismo znak L.dz.PGED0647356KW25/2025 z dnia 9 czerwca 2025r ;zachować wymagane odległości od urządzeń elektroenergetycznych zgodnie z normą PN-E-05100-1, N SEP-E-003, PN-76/E-05125, N SEP-E-004. Przy zbliżeniu do słupów należy zachować odległość co najmniej 2m."*

5.5. Planowany wodociąg przebiegu w sąsiedztwie działki numer 169 obręb 0004 Korytniki objętej ochroną konserwatorską dziedzictwa kulturowego i zabytków oraz dóbr kultury współczesnej, określonych w ustawie z dnia 23 lipca 2003 r. o ochronie zabytków i opiece nad zabytkami (t. j. Dz. U. z 2024 r., poz. 1292), teren położony na obszarze zespołu d. cerkwi greckokatolickiej wpisanej do rejestru zabytków decyzją nr A-405 z dnia 25 luty 2010r a planowana inwestycja została uzgodniona z Podkarpackim wojewódzkim Konserwatorem Zabytków z/s w Przemyślu – Pismo znak AZP-II.5151.137.2025PT z dnia 09.06.2025r – *„trasa wodociągu została przeprowadzona poza obszarem wpisanym do rejestru zabytków"*

5.6. Na działkach objętych decyzją, wprowadza się zakazy, nakazy i ograniczenia w zagospodarowaniu terenu, wynikające z przepisów odrębnych, oraz uzgodnienia z PGW Wody Polskie Dyrektor Zarządu Zlewni w Przemyślu – *Postanowienie z dnia 30 maja 2025r znak RP.ZPU.521.3080.2025 – Teren planowanej inwestycji tj. działka nr ewid. 1592/3, 1595/5, 1595/14, 159/45 obr. Korytniki gm. Krasiczyn położony jest w części w obszarze gruntów zdrenowanych. Inwestor zobowiązany jest zaprojektować ww. inwestycję sposób zapewniający zachowanie sprawność użytkowej urządzeń melioracji wodnych. W przypadku przerwania lub uszkodzenia ciągów drenarskich, należy przystąpić do natychmiastowego ich zabezpieczenia przed przedostaniem się ziemi do wnętrza rur celem zapewnienia swobodnego przepływu wód w sieci drenarskiej. Zgodnie z art. 17 ust. 1 pkt 3a, art. 17 pkt 4 oraz art. 389 pkt 6 ustawy*

WÓJT GMINY
KRASICZYN

Prawo wodne (tj. Dz. U. z 2024r poz. 1087) odbudowa, rozbudowa, przebudowa, rozbiórka lub likwidacja tych urządzeń z wyłączeniem robót związanych z utrzymaniem urządzeń wodnych w celu zachowania ich funkcji wymaga uzyskania decyzji pozwolenie wodnoprawne"

6. Warunki w zakresie zmiany przeznaczenia gruntu na cele nierolnicze i nieleśne:

6.1. Planowana inwestycja położona na terenie części działek ewidencyjnych 8, 14/1, 20, 26/1, 26/3, 30/1, 30/3, 30/6, 40/1, 42/1, 42/3, 42/4, 42/5, 46/1, 48, 52, 55/1, 55/2, 55/3, 56/1, 56/2, 58/1, 58/2, 58/3, 60, 63/2, 63/3, 63/4, 63/5, 68, 69, 71, 74/1, 108, 112/2, 112/4, 112/5, 112/6, 112/7, 123/1, 123/2, 130/1, 130/2, 130/8, 131, 133, 136, 141/2, 141/3, 141/4, 141/5, 146, 149, 152, 157/1, 164/2, 164/3, 172/1, 172/2, 175/1, 177/1, 181/1, 182, 187/1, 191/1, 197, 201/1, 202, 203/1, 203/2, 205, 209, 212, 213/2, 213/3, 216/1, 216/2, 242/2, 248, 260/1, 260/2, 262, 265/1, 265/2, 270, 280/1, 280/2, 287, 299, 300/2, 300/3, 302/1, 302/3, 302/5, 304/4, 305/1, 305/2, 305/3, 306/1, 309, 310/1, 313/2, 316, 322/1, 323/1, 341/2, 345, 354/3, 354/4, 354/5, 355, 356, 357, 359/1, 359/10, 359/11, 373, 377/1, 377/2, 377/3, 385/2, 388, 391/3, 391/4, 391/5, 393, 394, 401/1, 402, 403, 404, 407, 409/1, 409/2, 409/3, 410/1, 410/2, 412, 414, 418, 423, 425, 426/1, 427/1, 427/2, 432/1, 433/1, 434/1, 437/1, 438/1, 438/2, 439/2, 440/1, 444/5, 446/1, 445, 448/1, 448/2, 451/1, 454/1, 454/2, 457/3, 457/4, 458, 461/3, 461/4, 462/2, 462/3, 463, 467/1, 468/2, 468/3, 473/1, 473/2, 474/1, 474/2, 479/1, 479/2, 480/1, 481/2, 486/2, 488/1, 488/2, 489/2, 493/1, 494/1, 497/1, 504/2, 504/3, 504/5, 505, 506, 520/1, 520/5, 529/2, 1190, 1195/2, 1197/1, 1207, 1211/2, 1214/2, 1217/1, 1226, 1227, 1230/1, 1235/2, 1236/2, 1241, 1243/1, 1248/2, 1254/2, 1259/1, 1264/2, 1266/1, 1270/1, 1277/1, 1280, 1281/1, 1284/2, 1289/1, 1293/2, 1296, 1305/1, 1306/3, 1314, 1326, 1327, 1338, 1339, 1350, 1351, 1366, 1384, 1387, 1400, 1405, 1406, 1412, 1418, 1572/1, 1594/10, 1594/11, 1594/12, 1595/3, 1595/5, 1595/14, 1595/45, 1623, 1629, 1630, 1631, 1633, 1634, 1635, 1639, 1640, 1641, 1642, 1643, 1646, 1647, 1650/1, 1653/2, 1655, 1660/1, 1660/1, 1660/2, 1660/3, 1661, 1662/1, 1663, 1664, 1665, 1667, 1670, 1673, 1702, 1703 obręb 0004 Korytniki, gmina Krasiczyn" stanowią użytki rolne skalsyfikowana w ewidencji gruntów jako :

- *„grunty orne" klasy RII, RIIIa, RIIIb, RIVa,*
- *„grunty rolne zabudowane" klasy BrRII, BrRIIIa, BrIIIb, BrRIVa, BrPsII, BrPsIII, BrPsIV,*
- *„pastwiska trwałe"* klasy *PsII, PsIII, PsIV, PsV*

Teren inwestycji nie wymaga trwałego wyłączenia gruntów rolnych z produkcji rolnej, zgodnie z art. 2 ust. 1 pkt 7 ustawy z dnia 3 lutego 1995 r. o ochronie gruntów rolnych i leśnych (tekst jedn. Dz. U. z 2024 r. poz. 82) gruntami rolnymi są grunty pod urządzeniami zaopatrzenia rolnictwa i mieszkańców wsi w wodę i kanalizacji. Teren po zrealizowaniu sieci wodociągowej zostanie przywrócony do stanu pierwotnego.

- numer 313/2, 425, 1594/10, 1594/12, 1595/3, 1629, 1630, 1631, 1633, 1634, 1635, 1639, 1640, 1641, 1642, 1643, 1646, 1647, 1650/1, 1653/2, 1655, 1660/1, 1660/2, 1660/3, 1661, 1662/1, 1663, 1664, 1665, 1667, 1670, 1673, obręb 0004 Korytniki stanowiące użytki drogowe klasy dr,
- numer 302/1, 1702, 1703 obręb 0004 Korytniki *stanowią grunty pod wodami powierzchniowymi płynącymi klasy Wp*
- numer 197, 169, 310/1, 1595/14, 1595/5, 454/2 obręb 0004 Korytniki *stanowią grunty klasy Bi*

Teren obejmujący inwestycję nie wymaga uzyskania zgody na zmianę przeznaczenia gruntów rolnych i leśnych na cele nierolnicze i nieleśne zgodnie z art. 4 ust. 6 ustawy z dnia 3 lutego 1995 r. o ochronie gruntów rolnych i leśnych (t.j. Dz.U. z 2024 r., poz. 82)

WÓJT GMINY
KRASICZYN

Planowana inwestycja położona na terenie działek ewidencyjnych numer 20, 26/1, 423 obręb 0004 Korytniki gmina Krasiczyn **stanowiących użytki leśne** klasy Ls, nie wymaga zastosowania przepisów art. 7, art. 7 ust. 1 i ust. 2 oraz art. 11 ust. 1 ustawy z dnia 3 lutego 1995 r. o ochronie gruntów rolnych i leśnych (t.j. Dz.U. z 2024 r., poz. 82) z zakresie zmiany przeznaczenia gruntów leśnych na cele nierolnicze i nieleśne pod warunkiem:

- w przypadku realizacji inwestycji metodą przewiertu sterowanego na terenie użytków leśnych należy inwestycję prowadzić poniżej systemu korzeniowego drzew, a istniejący drzewostan nie zostanie uszkodzony. W przyszłości na gruncie tym będzie możliwość prowadzenia gospodarki leśnej w zakresie wynikającym z przepisów o lasach, w szczególności zgodnie z ustaleniami w obowiązującym planie urządzenia lasu, uproszczonym planie urządzenia lasu lub zadaniach z zakresu gospodarki leśnej określonych decyzją starosty wydana na podstawie inwentaryzacji stanu lasu (łącznie z wprowadzeniem lub dopuszczeniem naturalnego powstania roślinności leśnej). Punkt wejścia i wyjścia przewiertu zlokalizowany będzie poza gruntem leśnym, a w przypadku ich lokalizowania na gruntach leśnych, szerokość stanowiska nie może przekroczyć 2,00 m a przedmiotowy projekt decyzji został uzgodniony z Dyrektorem Regionalnej Dyrekcji Lasów Państwowych w Krośnie - *Postanowienie z dnia 30.05.2025 znak Zn. spr: ZS.224.120.2025 (data wpływu 03.06.2025).*

7. Wymagania dotyczące ochrony obiektów budowlanych na terenach górniczych oraz narażonych na niebezpieczeństwo powodzi i zagrożonych osuwaniem się mas ziemi.

7.1. Na działce objętej decyzją, nie wprowadza się zakazów, nakazów czy ograniczeń w zagospodarowaniu terenu, wynikających z przepisów odrębnych, w tym położenia działek w: obszarach narażonych na niebezpieczeństwo powodzi, granicach terenu górniczego, terenach udokumentowanych złóż gazu ziemnego, terenach zagrożonych osuwaniem się mas ziemnych, czy powstaniem obrywów skalnych, bowiem przedmiotowy teren leży poza w/w terenami i obszarami

7.2. Na działce objętej decyzją, wprowadza się zakazy, nakazy i ograniczenia w zagospodarowaniu terenu, wynikające z przepisów odrębnych, w tym położenia działek w terenach udokumentowanego zbiornika wód podziemnych - **zbiornika wód podziemnych /GZWP/ nr 430 "Dolina Sanu" woj. przemyskie i krośnieńskie**. gdyż przedmiotowe zamierzenie inwestycyjne leży na w/w terenach i obszarach, zatem podlega przepisom szczególnym

8. Warunki wynikające z przepisów szczególnych.

8.1. Przy wykonaniu projektu budowlanego zamierzenia należy:

a) uwzględnić przepisy ustawy z dnia 7 lipca 1994r. - Prawo budowlane (t.j. Dz. U. z 2025 r., poz. 418). zachować wymogi określone w Rozporządzeniu Ministra Infrastruktury z dnia 12 kwietnia 2002 r. w sprawie warunków technicznych, jakim powinny odpowiadać budynki i ich usytuowanie (t.j. Dz.U. z 2022 r., poz.1225) oraz ustawę z dnia 7 czerwca 2001r o Zbiorowym zaopatrzeniu w wodę i Zbiorowym odprowadzaniu ścieków (tekst jednolity Dz. U. z 2024 poz. 757)

b) zachować wymogi określone w Rozporządzeniu Rady Ministrów w sprawie określania warunków udzielania zezwoleń na zajęcie pasa drogowego (Dz. U. z 2016 r., poz. 1264),

c) uwzględnić przepisy ustawy z dnia 27 kwietnia 2001 r. prawo ochrony środowiska (tekst jednolity Dz. U. z 2025r., poz. 647). przepisy ustawa z dnia 16 kwietnia 2004 r. o ochronie przyrody (tekst jednolity Dz. U. z 2024r., poz. 1478 z późń. zm.).

d) uwzględniać przepisy ustawy z dnia 21 marca 1985r. o drogach publicznych (Dz. U. z 2024 r., poz. 320),

WÓJT GMINY
KRASICZYN

e) projekt budowlany inwestycji należy wykonać zgodnie wymogami warunków technicznymi na podłączenie do gminnej sieci wodociągowej oraz zgodnie z wymogami obowiązujących przepisów odrębnych,
f) na umieszczenie odcinków sieci wodociągowej w pasach drogowych i ciekach naturalnych należy uzyskać zezwolenie od zarządców.
g) uwzględnić przepisy ustawy z dnia 20 lipca 2017 r. - Prawo wodne (t.j. Dz. U. z 2024 r., poz. 1078 z późn. zm.) na przekroczenia cieków wodnych należy uzyskać decyzję pozwolenia wodnoprawnego zgodnie z art. 394 ust. 1 pkt. 3 ustawy Prawo wodne (Dz. U. z 2024r. poz. 1078 z późn. zm.)
h) uwzględnić przepisy Rozporządzenie Ministra Transportu, Budownictwa i Gospodarki Morskiej z dnia 25 kwietnia 2012 r. w sprawie ustalenia geotechnicznych warunków posadowienia obiektów budowlanych.
i) skrzyżowania projektowanych rurociągów z istniejącymi i projektowanymi sieciowymi urządzeniami infrastruktury technicznej zaprojektować i wykonać zgodnie z przepisami odrębnymi i Polskimi Normami,

9. **Linie przebiegu inwestycji wyznaczono na załączniku graficznym Nr 1, Nr 2, Nr 3, Nr 4, Nr 5, Nr 6, Nr 7, Nr 8, Nr 9, Nr 10, Nr 11, Nr 12, Nr 13 na mapie w skali 1:1000**

UZASADNIENIE

Po rozpatrzeniu wniosku **Gminy Krasiczyn, 37-741 Krasiczyn 177**, w sprawie wydania decyzji o ustaleniu lokalizacji inwestycji celu publicznego dla zamierzenia budowlanego pn.: „budowa sieci wodociągowej na terenie działek numer budowa sieci wodociągowej wraz z przyłączami do budynków na terenie działek 8, 14/1, 20, 26/1, 26/3, 30/1, 30/3, 30/6, 40/1, 42/1, 42/3, 42/4, 42/5, 46/1, 48, 52, 55/1, 55/2, 55/3, 56/1, 56/2, 58/1, 58/2, 58/3, 60, 63/2, 63/3, 63/4, 63/5, 68, 69, 71, 74/1, 108, 112/2, 112/4, 112/5, 112/6, 112/7, 123/1, 123/2, 130/1, 130/2, 130/8, 131, 133, 136, 141/2, 141/3, 141/4, 141/5, 146, 149, 152, 157/1, 164/2, 164/3, 172/1, 172/2, 175/1, 177/1, 181/1, 182, 187/1, 191/1, 197, 201/1, 202, 203/1, 203/2, 205, 209, 212, 213/2, 213/3, 216/1, 216/2, 242/2, 248, 260/1, 260/2, 262, 265/1, 265/2, 270, 280/1, 280/2, 287, 299, 300/2, 300/3, 302/1, 302/3, 302/5, 304/4, 305/1, 305/2, 305/3, 306/1, 309, 310/1, 313/2, 316, 322/1, 323/1, 341/2, 345, 354/3, 354/4, 354/5, 355, 356, 357, 359/1, 359/10, 359/11, 373, 377/1, 377/2, 377/3, 385/2, 388, 391/3, 391/4, 391/5, 393, 394, 401/1, 402, 403, 404, 407, 409/1, 409/2, 409/3, 410/1, 410/2, 412, 414, 418, 423, 425, 426/1, 427/1, 427/2, 432/1, 433/1, 434/1, 437/1, 438/1, 438/2, 439/2, 440/1, 444/5, 446/1, 445, 448/1, 448/2, 451/1, 454/1, 454/2, 457/3, 457/4, 458, 461/3, 461/4, 462/2, 462/3, 463, 467/1, 468/2, 468/3, 473/1, 473/2, 474/1, 474/2, 479/1, 479/2, 480/1, 481/2, 486/2, 488/1, 488/2, 489/2, 493/1, 494/1, 497/1, 504/2, 504/3, 504/5, 505, 506, 520/1, 520/5, 529/2, 1190, 1195/2, 1197/1, 1207, 1211/2, 1214/2, 1217/1, 1226, 1227, 1230/1, 1235/2, 1236/2, 1241, 1243/1, 1248/2, 1254/2, 1259/1, 1264/2, 1266/1, 1270/1, 1277/1, 1280, 1281/1, 1284/2, 1289/1, 1293/2, 1296, 1305/1, 1306/3, 1314, 1326, 1327, 1338, 1339, 1350, 1351, 1366, 1384, 1387, 1400, 1405, 1406, 1412, 1418, 1572/1, 1594/10, 1594/11, 1594/12, 1595/3, 1595/5, 1595/14, 1595/45, 1623, 1629, 1630, 1631, 1633, 1634, 1635, 1639, 1640, 1641, 1642, 1643, 1646, 1647, 1650/1, 1653/2, 1655, 1660/1, 1660/1, 1660/2, 1660/3, 1661, 1662/1, 1663, 1664, 1665, 1667, 1670, 1673, 1702, 1703 obręb 0004 Korytniki, gmina Krasiczyn. na załączniku graficznym do decyzji przeznacza się pod „budowa sieci wodociągowej wraz z przyłączami do budynków i zbiornikami wyrównawczymi oraz pompownią wody urządzeniami przeciwpożarowymi wraz z niezbędną infrastrukturą techniczną

WÓJT GMINY
KRASICZYN

Zgodnie z art. 2 pkt. 5 ustawy o planowaniu i zagospodarowaniu stosownie do art. 6 pkt. 2 ustawy z dnia 21 sierpnia 1997r. o gospodarce nieruchomościami (t.j. Dz. U. z 2024 r., poz. 1145), celem publicznym jest ,, *„3) budowa i utrzymywanie publicznych urządzeń służących do zaopatrzenia ludności w wodę, gromadzenia, przesyłania, oczyszczania i odprowadzania ścieków oraz odzysku i unieszkodliwiania odpadów, w tym ich składowania"*. Z uregulowań artykułu 59 ust. 1 ustawy o planowaniu i zagospodarowaniu przestrzennym wynika wyraźnie, że decyzja o warunkach zabudowy jest wydawana gdy zmiana zagospodarowania terenu polega na budowie obiektu budowlanego lub wykonaniu innych robót budowlanych, z wyłączeniem sytuacji przewidzianych wart. 50 ust. 2 u.p.z.p. - czyli robót niewymagających pozwolenia na budowę. Zgodnie z art. 3 pkt. 6 ustawy z dnia 07.07.1994 r. Prawo budowlane za budowę - należy przez to rozumieć wykonywanie obiektu budowlanego w określonym miejscu, a także odbudowę, rozbudowę, nadbudowę obiektu budowlanego.

Decyzja celu publicznego została ustalona w oparciu o:

1. złożony wniosek Inwestora,
2. analizę warunków i zasad zagospodarowania terenu oraz jego zabudowy, stanu faktycznego i prawnego terenu w związku z art. 53 ust. 3 oraz art. 61 ustawy o planowaniu i zagospodarowaniu przestrzennym. Tym samym spełniony został wymóg określony w art. 6 ust.2 ustawy, że w granicach określonych przez ustawy i zasady współżycia społecznego, każdy ma prawo do zagospodarowania terenu, do którego ma tytuł prawny, zgodnie z warunkami ustalonymi w decyzji o warunkach zabudowy, jeżeli nie narusza to chronionego prawem interesu publicznego oraz osób trzecich.

Inwestycja położona jest na obszarze już zagospodarowanym przez człowieka.

Zgodnie z art. 4 ustawy z dnia 27 marca 2003 r. o planowaniu i zagospodarowaniu przestrzennym (t.j. Dz. U. z 2024 r. poz. 1130), w przypadku braku miejscowego planu zagospodarowania przestrzennego określenie sposobów zagospodarowania i warunków zabudowy terenu następuje w drodze decyzji o warunkach zabudowy i zagospodarowania terenu.

Decyzję o ustaleniu lokalizacji inwestycji celu publicznego o znaczeniu powiatowym i gminnym wydaje wójt (burmistrz, prezydent miasta), po uzyskaniu uzgodnień z organami określonymi w alt. 53 ust.4 ustawy o planowaniu i zagospodarowaniu przestrzennym. Realizacja obowiązku uzgodnień następuje na podstawie art, 106 Kodeksu Postępowania Administracyjnego. W myśl art. 53 ust. 1 ustawy o planowaniu i zagospodarowaniu przestrzennym o wszczęciu postępowania w sprawie wydania decyzji o ustaleniu lokalizacji inwestycji celu publicznego oraz postanowieniach i decyzji kończącej postępowanie strony zawiadamia się w drodze obwieszczenia, a także w sposób zwyczajowo przyjęty w danej miejscowości. Inwestora oraz właścicieli i użytkowników wieczystych nieruchomości, na których będą lokalizowane inwestycje celu publicznego, zawiadamia się na piśmie. Zawiadomienie o wszczęciu postępowania i zgromadzeniu materiału dowodowego zostało podane do publicznej wiadomości poprzez obwieszczenia wywieszone na tablicy ogłoszeń Urzędu Gminy Krasiczyn oraz zamieszczone na stronie internetowej BIP Urzędu Gminy Krasiczyn. Decyzja o ustaleniu lokalizacji inwestycji celu publicznego stanowi prawnie określoną formę dopuszczalności lokalizacji inwestycji w danym miejscu, w świetle obowiązującego prawa. Organ ustalający lokalizację projektowanej inwestycji, aby odmówić jej lokalizacji w sposób wnioskowany przez inwestora, musi wykazać niezgodność lokalizacji z przepisami prawa. Reasumując decyzja o ustaleniu lokalizacji inwestycji celu publicznego określa warunki wynikające z ustawy o planowaniu i zagospodarowaniu przestrzennym jak i przepisów szczególnych, jakie musi spełnić Wnioskodawca, aby uzyskać pozwolenie na budowę z uwzględnieniem prawa własności i

WÓJT GMINY
KRASICZYN

uprawnień osób trzecich, pouczenie to zostało zawarte w decyzji. Decyzja o ustaleniu lokalizacji celu publicznego jest zgodna z prawem i stosownie do art. 56 ustawy o planowaniu i zagospodarowaniu przestrzennym nie można odmówić wydania przedmiotowej decyzji.

Projekt decyzji o ustaleniu lokalizacji inwestycji celu publicznego, zgodnie z art. 50 ust. 4 ustawy z dnia 27 marca 2003r. o planowaniu i zagospodarowaniu przestrzennym, został przygotowany przez inż. Wojciech Wardęga, posiadający kwalifikacje do opracowania na podstawie art. 5 pkt 5 ustawy z dnia 27 marca 2003 r. o planowaniu i zagospodarowaniu przestrzennym

Przed wydaniem decyzji dokonano uzgodnień, w myśl art, 53 ustawy z dnia 27 marca 2003r. o planowaniu i zagospodarowaniu przestrzennym (t. j. Dz. U. z 2024 r., poz. 1130) :

1. Regionalny Dyrektor Ochrony Środowiska Wydział Spraw Terenowych II w Przemyślu - *uzgodniono na podstawie art. 53 ust 5c ustawy o planowaniu i zagospodarowaniu przestrzennym – uzgodnienie milczące*
2. Dyrektorem Regionalnej Dyrekcji Lasów Państwowych w Krośnie – *Postanowienie z dnia 30.05.2025 znak Zn. spr: ZS.224.120.2025 (data wpływu 03.06.2025)*
3. Starostą Przemyskim - *uzgodniono na podstawie art. 53 ust 5 ustawy o planowaniu i zagospodarowaniu przestrzennym – uzgodnienie milczące*
4. PGW Wody Polskie Zarząd Zlewni Przemyśl – *Postanowienie z dnia 30 maja 2025r znak RP.ZPU.52.3080.2025 (data wpływu 02.06.2025)*
5. Podkarpacki Zarząd Dróg Wojewódzkich w Rzeszowie Rejon w Koniaczowie *uzgodniono na podstawie art. 53 ust 5 ustawy o planowaniu i zagospodarowaniu przestrzennym – uzgodnienie milczące*
6. Zarząd Dróg Powiatowych w Przemyślu – *Postanowienie z dnia 02.06.2025r znak ZDP.VI.424P-267/2025 (data wpływu 03.06.2025)*
7. Marszałkiem Województwa Podkarpackiego - *uzgodniono na podstawie art. 53 ust 5 ustawy o planowaniu i zagospodarowaniu przestrzennym – uzgodnienie milczące*
8. PGE Dystrybucja S.A Oddział Zamość Rejon Energetyczny Przemyśl - *Pismo znak L.dz.PGED0647356KW25/2025 z dnia 9 czerwca 2025r (data wpływu 12.06.2025)*
9. Podkarpackim Wojewódzkim Konserwatorem Zabytków w Przemyślu – *Pismo z dnia 09.06.2025r znak AZP-II.5151.177.2025.PT (data wpływu 09.06.2025*

Powyższe uzgodnienia należy przestrzegać przy projektowaniu i realizacji inwestycji.

POUCZENIE

1. Niniejsza decyzja nie rodzi praw do terenu oraz nie narusza prawa własności i uprawnień osób trzecich (art. 63 ust. 2 ww. ustawy o planowaniu i zagospodarowaniu przestrzennym).
2. Dla terenu objętego niniejszą decyzją może być wydana decyzja o ustaleniu lokalizacji inwestycji celu innym wnioskodawcom.
3. Wnioskodawcy, który nie uzyskał prawa do terenu nie przysługuje roszczenie o zwrot nakładów poniesionych w związku z otrzymaną decyzją (art. 63. ust. 4 ww. ustawy o planowaniu i zagospodarowaniu przestrzennym).
4. Koszty realizacji roszczeń, przy ewentualnym ograniczeniu korzystania z nieruchomości lub jej części wskutek realizacji inwestycji zgodnie z przedmiotową decyzją, ponosi Inwestor po ostatecznym uzyskaniu decyzji o pozwoleniu na budowę.
5. Decyzję o ustaleniu lokalizacji inwestycji celu publicznego wiąże organ wydający decyzję o pozwoleniu na budowę (art. 55 ustawy o planowaniu i zagospodarowaniu przestrzennym).

WÓJT GMINY KRASICZYN

Niezależnie od powyższego nadmienia się, że wygaszenie niniejszej decyzji może nastąpić decyzją Wójta Gminy Krasiczyn, wydaną na podstawie art. 65 ww. ustawy o planowaniu i zagospodarowaniu przestrzennym, przy zaistnieniu szczególnych warunków, wynikających z uzyskania przez innego wnioskodawcę pozwolenia na budowę, lub w razie sprzeczności zaistniałych w wyniku wprowadzenia innych ustaleń, z dniem wejścia w życie nowego miejscowego planu zagospodarowania przestrzennego lub jego zmiany.

W myśl ustawy z dnia 14 czerwca 1960r. Kodeks postępowania administracyjnego (t.j. Dz. U. z 2024 poz. 572 od niniejszej decyzji służy stronom odwołanie do Samorządowego Kolegium Odwoławczego w Przemyślu, za pośrednictwem Wójta Gminy Krasiczyn, w terminie 14 dni od daty jej doręczenia.

Zgodnie art. 127a §1.i §2 Kpa W trakcie biegu terminu do wniesienia odwołania strona może zrzec się prawa do wniesienia odwołania wobec organu administracji publicznej, który wydał decyzję. Z dniem doręczenia organowi administracji publicznej oświadczenia o zrzeczeniu się prawa do wniesienia odwołania przez ostatnią ze stron postępowania, decyzja staje się ostateczna i prawomocna.

Przed upływem terminu do wniesienia odwołania decyzja nie podlega wykonaniu. Wniesienie odwołania w terminie, wstrzymuje wykonanie decyzji. W myśl art. 130 §4. Kpa Decyzja podlega wykonaniu przed upływem terminu do wniesienia odwołania, jeżeli jest zgodna z żądaniem wszystkich stron lub jeżeli wszystkie strony zrzekły się prawa do wniesienia odwołania.

W myśl art. 40 § 4 § 5 Strona, która nie ma miejsca zamieszkania lub zwykłego pobytu albo siedziby w Rzeczypospolitej Polskiej, innym państwie członkowskim Unii Europejskiej, Konfederacji Szwajcarskiej albo państwie członkowskim Europejskiego Porozumienia o Wolnym Handlu (EFTA) - stronie_umowy o Europejskim Obszarze Gospodarczym, jeżeli nie ustanowiła pełnomocnika do prowadzenia sprawy zamieszkałego w Rzeczypospolitej Polskiej i nie działa za pośrednictwem konsula Rzeczypospolitej Polskiej, jest obowiązana wskazać w Rzeczypospolitej Polskiej pełnomocnika do doręczeń, chyba że doręczenie następuje za pomocą środków komunikacji elektronicznej.

W myśl art. 40 § 5 W razie niewskazania pełnomocnika do doręczeń przeznaczone dla tej strony pisma pozostawia się w aktach sprawy ze skutkiem doręczenia. Stronę należy o tym pouczyć przy pierwszym doręczeniu. Strona powinna być również pouczona o możliwości złożenia odpowiedzi na pismo wszczynające postępowanie i wyjaśnień na piśmie oraz o tym, kto może być ustanowiony pełnomocnikiem.

W myśl art. 41 §1 i §2 W toku postępowania strony oraz ich przedstawiciele i pełnomocnicy mają obowiązek zawiadomić organ administracji publicznej o każdej zmianie swojego adresu, w tym adresu elektronicznego. W razie zaniedbania obowiązku określonego w § 1 doręczenie pisma pod dotychczasowym adresem ma skutek prawny.

W myśl art. 51 ustawy o planowaniu i zagospodarowaniu przestrzennym (Dz. U. z 2024 poz. 1130) ust 2. W przypadku niewydania przez właściwy organ decyzji w sprawie ustalenia lokalizacji inwestycji celu publicznego w terminie 65 dni od dnia złożenia wniosku o wydanie takiej decyzji, organ wyższego stopnia wymierza temu organowi, w drodze postanowienia, na które przysługuje zażalenie, karę pieniężną w wysokości 500 zł za każdy dzień zwłoki. Wpływy z kar pieniężnych stanowią dochód budżetu państwa.
2c. Do terminu, o którym mowa w ust. 2, nie wlicza się terminów przewidzianych w przepisach prawa do dokonania określonych czynności, okresów zawieszenia postępowania oraz okresów opóźnień spowodowanych z winy strony albo z przyczyn niezależnych od organu.
2d. Kary pieniężnej za zwłokę nie wymierza się, a wszczęte postępowania w sprawie wymierzenia kary umarza się, jeżeli od dnia wydania decyzji w sprawie ustalenia lokalizacji inwestycji celu publicznego przez organ pierwszej instancji upłynęły 3 lata.
2e. Postępowanie w sprawie wymierzenia kary pieniężnej, o której mowa w ust. 2, wszczyna się z urzędu, jeżeli podmiot, który wystąpił z wnioskiem o ustalenie lokalizacji inwestycji celu publicznego, wniesie żądanie wymierzenia tej kary.
2f. Żądanie, o którym mowa w ust. 2e, wnosi się za pośrednictwem organu właściwego do wydania decyzji w sprawie ustalenia lokalizacji inwestycji celu publicznego.

2g. Organ właściwy do wydania decyzji w sprawie ustalenia lokalizacji inwestycji celu publicznego jest obowiązany przekazać żądanie, o którym mowa w ust. 2e, organowi wyższego stopnia w terminie 7 dni od dnia jego otrzymania, a w przypadku wniesienia żądania przed dniem wydania tej decyzji - w terminie 7 dni od dnia jej wydania. Organ właściwy do wydania decyzji w sprawie ustalenia lokalizacji inwestycji celu publicznego przekazuje żądanie wraz z niezbędnymi odpisami akt sprawy. Odpisy mogą zostać sporządzone w formie dokumentu elektronicznego.
2h. W decyzji w sprawie ustalenia lokalizacji inwestycji celu publicznego zamieszcza się pouczenie o prawie do wniesienia żądania, o którym mowa w ust. 2e.

Informacje o przetwarzaniu danych tzw. RODO

W związku z wejściem w życie 25 maja 2018 r. rozporządzenia w sprawie przetwarzania danych osobowych Rozporządzenie Parlamentu Europejskiego i Rady (UE) z 27 kwietnia 2016 r. w sprawie ochrony osób fizycznych w związku z przetwarzaniem danych osobowych i w sprawie swobodnego przepływu takich danych oraz uchylenia dyrektywy 95/46/WE informuję, że:

1. Administratorem Pani/Pana danych osobowych jest Urząd Gminy w Krasiczynie, adres: Krasiczyn 177, 37-741 Krasiczyn, tel. +48 16 671-83-70, e-mail: gmina@krasiczyn.pl
2. Z Inspektorem Ochrony Danych można się skontaktować pod numerem tel. +48 16 671-83-70, e-mail: idogmina@krasiczyn.pl
3. Dane będą przetwarzane w celu wydania decyzji o warunkach zabudowy wraz z odpowiednimi uzgodnieniami uzyskanymi na podstawie art. 59 ustawy z dnia 27 marca 2003 r. o planowaniu i zagospodarowaniu przestrzennym (Dz. U. z 2024r., poz. 1130), ustawy z dnia 7 lipca 1994r Prawo Budowlane (Dz. U z 2024. poz. 725) oraz ustawy z dnia 14 czerwca 1960r z Kodeksu Postępowania Administracyjnego (Dz. U z 2024 poz. 572)
4. *Dane udostępnione przez Panią/Pana nie będą podlegały udostępnieniu innym odbiorcom. lub Odbiorcami danych będą instytucje upoważnione z mocy prawa t.j.: art.* 59 ustawy z dnia 27 marca 2003 r. o Planowaniu i Zagospodarowaniu Przestrzennym (Dz.U. z 2024r., poz. 1130) oraz strony postępowania wynikająca z ustawy z dnia 14 czerwca 1980r Kodeks Postępowania Administracyjnego (Dz. U z 2024 poz. 572) i ustawy z dnia 7 lipca 1994r Prawo Budowlane (Dz. U z 2024- poz. 725)
5. *Administrator danych nie ma zamiaru przekazywać danych osobowych do państwa trzeciego lub organizacji międzynarodowej.*
6. Dane będą przechowywane przez okres ważności dokumentów kat „A"
7. Posiada Pani/Pan prawo do:
   - żądania od Administratora dostępu do swoich danych osobowych, ich sprostowania, usunięcia lub ograniczenia przetwarzania danych osobowych,
   - wniesienia sprzeciwu wobec takiego przetwarzania,
   - przenoszenia danych,
   - wniesienia skargi do organu nadzorczego,
   - cofnięcia zgody na przetwarzanie danych osobowych.
8. Pani/Pana dane osobowe nie podlegają zautomatyzowanemu podejmowaniu decyzji, w tym profilowaniu,

WÓJT GMINY KRASICZYN

Wójt Gminy Krasiczyn
Krzysztof Dobrowolski

Otrzymują:
1. Gmina Krasiczyn, 37-741 Krasiczyn 177
2. A/a

Do wiadomości:
1. Strona internetowa www.krasiczyn.pl
2. Tablica ogłoszeń w budynku Urzędu Gminy Krasiczyn
3. Wykaz stron biorących udział w postępowaniu pozostający w aktach sprawy.

Wójt Gminy w Krasiczynie stwierdza, że niniejsza decyzja (postanowienie) stała się prawomocna w dniu 25.09.2015
data 1.10.2015 podpis z up. Wójta Gminy
mgr Monika Kozak
Zastępca Wójta

WÓJT GMINY
KRASICZYN

Załącznik 3
Wnioski z analizy;
do decyzji Wójta Gminy Krasiczyn
znak: GKB.6733.4.2024
z dnia 2025-08-20

WYNIKI ANALIZY UWARUNKOWAŃ DO DECYZJI O USTALENIU LOKALIZACJI INWESTYCJI CELU PUBLICZNEGO

Wyniki analizy sporządzono na podstawie:

- art. 61 i art. 53 ust. 3 ustawy z dnia 27 marca 2003 r. o planowaniu i zagospodarowaniu przestrzennym (t.j. Dz. U. z 2024 r. poz. 1130),
- rozporządzenia ministra infrastruktury z dnia 26 sierpnia 2003 r., w sprawie sposobu ustalania wymagań dotyczących nowej zabudowy i zagospodarowania terenu w przypadku braku miejscowego planu zagospodarowania przestrzennego (Dz. U. z 2003 r., Nr 164 poz. 1588),
- rozporządzenia ministra infrastruktury z dnia 26 sierpnia 2003 r. w sprawie oznaczeń i nazewnictwa stosowanych w decyzji o ustaleniu lokalizacji inwestycji celu publicznego oraz w decyzji o warunkach zabudowy (Dz. U. z 2003 r. Nr 164 poz. 1589).

1. Obszar wnioskowanej inwestycji obejmuje teren działki ewidencyjnej 8, 14/1, 20, 26/1, 26/3, 30/1, 30/3, 30/6, 40/1, 42/1, 42/3, 42/4, 42/5, 46/1, 48, 52, 55/1, 55/2, 55/3, 56/1, 56/2, 58/1, 58/2, 58/3, 60, 63/2, 63/3, 63/4, 63/5, 68, 69, 71, 74/1, 108, 112/2, 112/4, 112/5, 112/6, 112/7, 123/1, 123/2, 130/1, 130/2, 130/8, 131, 133, 136, 141/2, 141/3, 141/4, 141/5, 146, 149, 152, 157/1, 164/2, 164/3, 172/1, 172/2, 175/1, 177/1, 181/1, 182, 187/1, 191/1, 197, 201/1, 202, 203/1, 203/2, 205, 209, 212, 213/2, 213/3, 216/1, 216/2, 242/2, 248, 260/1, 260/2, 262, 265/1, 265/2, 270, 280/1, 280/2, 287, 299, 300/2, 300/3, 302/1, 302/3, 302/5, 304/4, 305/1, 305/2, 305/3, 306/1, 309, 310/1, 313/2, 316, 322/1, 323/1, 341/2, 345, 354/3, 354/4, 354/5, 355, 356, 357, 359/1, 359/10, 359/11, 373, 377/1, 377/2, 377/3, 385/2, 388, 391/3, 391/4, 391/5, 393, 394, 401/1, 402, 403, 404, 407, 409/1, 409/2, 409/3, 410/1, 410/2, 412, 414, 418, 423, 425, 426/1, 427/1, 427/2, 432/1, 433/1, 434/1, 437/1, 438/1, 438/2, 439/2, 440/1, 444/5, 446/1, 445, 448/1, 448/2, 451/1, 454/1, 454/2, 457/3, 457/4, 458, 461/3, 461/4, 462/2, 462/3, 463, 467/1, 468/2, 468/3, 473/1, 473/2, 474/1, 474/2, 479/1, 479/2, 480/1, 481/2, 486/2, 488/1, 488/2, 489/2, 493/1, 494/1, 497/1, 504/2, 504/3, 504/5, 505, 506, 520/1, 520/5, 529/2, 1190, 1195/2, 1197/1, 1207, 1211/2, 1214/2, 1217/1, 1226, 1227, 1230/1, 1235/2, 1236/2, 1241, 1243/1, 1248/2, 1254/2, 1259/1, 1264/2, 1266/1, 1270/1, 1277/1, 1280, 1281/1, 1284/2, 1289/1, 1293/2, 1296, 1305/1, 1306/3, 1314, 1326, 1327, 1338, 1339, 1350, 1351, 1366, 1384, 1387, 1400, 1405, 1406, 1412, 1418, 1572/1, 1594/10, 1594/11, 1594/12, 1595/3, 1595/5, 1595/14, 1595/45, 1623, 1629, 1630, 1631, 1633, 1634, 1635, 1639, 1640, 1641, 1642, 1643, 1646, 1647, 1650/1, 1653/2, 1655, 1660/1, 1660/1, 1660/2, 1660/3, 1661, 1662/1, 1663, 1664, 1665, 1667, 1670, 1673, 1702, 1703 obręb 0004 Korytniki, gmina Krasiczyn..
2. Inwestycja dotyczy „budowa sieci wodociągowej wraz z przyłączami do budynków w miejscowości Korytniki, zbiorników wyrównawczych, pompowni wody urządzeń przeciwpożarowych wraz z niezbędną infrastruktura techniczną ".
3. Art. 61 ust. 3 pkt. 3ustawy o planowaniu i zagospodarowaniu przestrzennym mówi, że „przepisów ust. 1 pkt 1 i 2 nie stosuje się do **obiektów liniowych i urządzeń infrastruktury technicznej**".
   Na skutek powyższego uzasadnienia nie ma podstawy do wyznaczenia „obszaru analizowanego"; do niniejszej decyzji nie załączono, więc części graficznej do analizy.

Wydanie decyzji inwestycji celu publicznego jest możliwe jedynie w przypadku łącznego spełnienia następujących warunków:

WÓJT GMINY
KRASICZYN

1) *co najmniej jedna działka sąsiednia, dostępna z tej samej drogi publicznej, jest zabudowana w sposób pozwalający na określenie wymagań dotyczących nowej zabudowy w zakresie kontynuacji funkcji, parametrów, cech i* wskaźników *kształtowania zabudowy oraz zagospodarowania terenu, w tym gabarytów i formy architektonicznej obiektów budowlanych, linii zabudowy oraz intensywności wykorzystania terenu;*
Zgodnie z pkt 3 analizy – nie dotyczy wnioskowanej inwestycji;

2) *teren ma dostęp do drogi publicznej;*
Zgodnie z pkt 3 analizy – nie dotyczy wnioskowanej inwestycji,

3) *istniejące lub projektowane uzbrojenie terenu, z uwzględnieniem ust. 5, jest wystarczające dla zamierzenia budowlanego –*
- zaopatrzenie w energię elektryczną – nie dotyczy ,
- zaopatrzenie w wodę – nie dotyczy,
- zaopatrzenie w gaz – nie dotyczy,
- odprowadzenie ścieków bytowych – nie dotyczy,
- odprowadzenie wód opadowych – nie dotyczy,
- wyposażenie w energię cieplną – nie dotyczy,
- gospodarka odpadami – nie dotyczy,
- wyposażenie w środki łączności – nie dotyczy,

4) *teren nie wymaga uzyskania zgody na zmianę przeznaczenia gruntów rolnych i leśnych na cele nierolnicze i nieleśne albo jest objęty zgodą uzyskaną przy sporządzaniu miejscowych planów, które utraciły moc na podstawie art. 67 ustawy, o której mowa w art. 88 ust. 1;*- Planowana inwestycja położona na terenie działek ewidencyjnych numer 8, 14/1, 26/3, 30/1, 30/3, 30/6, 40/1, 42/1, 42/3, 42/4, 42/5, 46/1, 48, 52, 55/1, 55/2, 55/3, 56/1, 56/2, 58/1, 58/2, 58/3, 60, 63/2, 63/3, 63/5, 68, 69, 71, 74/1, 108, 112/2, 112/4, 112/5, 112/6, 112/7, 123/1, 123/2, 130/1, 130/2, 130/8, 131, 133, 136, 141/2, 141/3, 141/4, 141/5, 146, 149, 152, 157/1, 164/2 ,164/3, 172/1, 172/2, 175/1, 177/1, 181/1, 182, 187/1, 191/1, 201/1, 202, 203/1, 203/2, 205, 209, 212, 213/2, 213/3, 216/1, 216/2, 242/2, 248, 260/1, 260/2, 265/1, 265/2, 270, 280/1, 280/2, 287, 299, 300/2, 300/3, 302/3, 302/5, 304/4, 305/1, 305/2, 305/3, 306/1, 316, 322/1, 323/1, 341/2, 345, 354/3, 354/4, 354/5, 355, 356, 357, 359/1, 359/10, 359/11, 373, 377/1, 377/2, 377/3, 385/2, 388, 391/3, 391/4, 391/5, 393, 394, 401/1, 402, 403, 404, 407, 409/1, 409/2, 409/3, 410/1, 410/2, 412, 414, 418, 426/1, 427/1, 427/2, 432/1, 433/1, 434/1, 437/1, 438/1, 438/2, 439/2, 440/1, 444/5, 446/1, 445, 448/1, 448/2 451/1, 454/1, 457/3, 457/4, 458, 461/3, 461/4, 462/2, 462/3, 463, 467/1, 468/2, 468/3, 473/1, 473/2, 474/1, 474/2, 479/1, 479/2, 480/1, 481/2, 486/2, 488/1, 488/2, 489/2, 493/1, 494/1, 497/1, 504/2, 504/3, 504/5, 505, 506, 520/1, 520/5, 529/2, 1190, 1195/2, 1197/1, 1207, 1211/2, 1214/2, 1 217/1, 1226, 1227, 1230/1, 1235/2, 1236/2, 1241, 1243/1, 1248/2, 1254/2, 1259/1, 1264/2, 1266/1, 1280, 1270/1, 1277/1, 1281/1, 1284/2, 1289/1, 1293/2, 1296, 1305/1, 1306/3, 1314, 1326, 1327, 1338, 1339, 1350, 1351, 1366, 1384, 1387, 1400, 1405, 1406, 1412, 1418, 1572/1, 1594/11, 1595/45, 1623 obręb 0004 Korytniki stanowią użytki rolne skalsyfikowana w ewidencji gruntów jako :
- *„grunty orne" klasy RII, RIIIa, RIIIb, RIVa,*
- *„grunty rolne zabudowane" klasy BrRII, BrRIIIa, BrIIIb, BrRIVa, BrPsII, BrPsIII, BrPsIV,*
- *„pastwiska trwałe"* klasy *PsII, PsIII, PsIV, PsV*

Teren inwestycji nie wymaga trwałego wyłączenia gruntów rolnych z produkcji rolnej, zgodnie z art. 2 ust. 1 pkt 7 ustawy z dnia 3 lutego 1995 r. o ochronie gruntów rolnych i leśnych (tekst jedn. Dz. U. z 2024 r. poz. 82)

WÓJT GMINY
KRASICZYN

gruntami rolnymi są grunty pod urządzeniami zaopatrzenia rolnictwa i mieszkańców wsi w wodę i kanalizacji. Teren po zrealizowaniu sieci kanalizacyjnej zostanie przywrócony do stanu pierwotnego.

Planowana inwestycja położona na terenie działek ewidencyjnych:

- numer 313/2, 425, 1594/10, 1594/12, 1595/3, 1629, 1630, 1631, 1633, 1634, 1635, 1639, 1640, 1641, 1642, 1643, 1646, 1647, 1650/1, 1653/2, 1655, 1660/1, 1660/2, 1660/3, 1661, 1662/1, 1663, 1664, 1665, 1667, 1670, 1673, obręb 0004 Korytniki stanowiące użytki drogowe klasy dr,
- numer 302/1, 1702, 1703 obręb 0004 Korytniki *stanowią grunty pod wodami powierzchniowymi płynącymi klasy Wp*
- numer 197, 169, 310/1, 1595/14, 1595/5, 454/2 obręb 0004 Korytniki *stanowią grunty klasy Bi*

Teren obejmujący inwestycję nie wymaga uzyskania zgody na zmianę przeznaczenia gruntów rolnych i leśnych na cele nierolnicze i nieleśne zgodnie z art. 4 ust. 6 ustawy z dnia 3 lutego 1995 r. o ochronie gruntów rolnych i leśnych (t.j. Dz.U. z 2024 r., poz. 82)

Planowana inwestycja położona na terenie działek ewidencyjnych numer 20, 26/1, 423 obręb 0004 Korytniki **stanowiących użytki leśne** klasy Ls, nie wymaga zastosowania przepisów art. 7, art. 7 ust. 1 i ust. 2 oraz art. 11 ust. 1 ustawy z dnia 3 lutego 1995 r. o ochronie gruntów rolnych i leśnych (t.j. Dz.U. z 2024 r., poz. 82) z zakresie zmiany przeznaczenia gruntów leśnych na cele nierolnicze i nieleśne pod warunkiem:

w przypadku realizacji inwestycji metodą przewiertu sterowanego na terenie użytków leśnych należy inwestycję prowadzić poniżej systemu korzeniowego drzew, a istniejący drzewostan nie zostanie uszkodzony. W przyszłości na gruncie tym będzie możliwość prowadzenia gospodarki leśnej w zakresie wynikającym z przepisów o lasach, w szczególności zgodnie z ustaleniami w obowiązującym planie urządzenia lasu, uproszczonym planie urządzenia lasu lub zadaniach z zakresu gospodarki leśnej określonych decyzją starosty wydana na podstawie inwentaryzacji stanu lasu (łącznie z wprowadzeniem lub dopuszczeniem naturalnego powstania roślinności leśnej). Punkt wejścia i wyjścia przewiertu zlokalizowany będzie poza gruntem leśny, a w przypadku ich lokalizowania na gruntach leśnych, szerokość stanowiska nie może przekroczyć 2,00 m.

5) *decyzja jest zgodna z przepisami odrębnymi.*

- **<u>Warunki wynikające z przepisów o ochronie przyrody</u>**

Planowana inwestycja jest zgodna z przepisami szczególnymi nie jest zaliczana do przedsięwzięć mogących zawsze lub potencjalnie oddziaływać na środowisko w rozumieniu przepisów Rozporządzenia Rady Ministrów z dnia 9 listopada 2010 r. w sprawie przedsięwzięć mogących znacząco oddziaływać na środowisko (t. j. Dz. U. z 2019 r., poz. 1839 z późn. zm.). Parku Krajobrazowego Pogórza Przemyskiego, którego funkcjonowanie reguluje Uchwała Nr XXXIX/792/13 Sejmiku Województwa Podkarpackiego z dnia 28 października 2013 roku w sprawie Parku Krajobrazowego Pogórza Przemyskiego(Dz. U. Woj. Podka. z 2013 r. poz. . 627 ze zm.), obszaru specjalnej ochrony ptaków Natura 2000 o nazwie „Pogórze Przemyskie" (PLB180001) specjalnego obszaru ochrony siedlisk Natura 2000 „zabrania się podejmowania działań mogących w znaczący sposób pogorszyć stan siedlisk przyrodniczych oraz stan siedlisk gatunków roślin i zwierząt, a także w znaczny sposób wpłynąć negatywnie na gatunki, dla których ochrony został wyznaczony obszar Natura 2000, funkcjonującego na mocy rozporządzenia Ministra Środowiska z dnia 12 stycznia 2011 r. w sprawie obszarów specjalnej ochrony

ptaków (Dz. U. z 2022 r. poz. 96), obszaru ochrony siedlisk Natura 2000 Ostoja Przemyska PLH180012 funkcjonującego na mocy rozporządzenia Ministra Środowiska z dnia 13 września 2022 r. w sprawie specjalnego obszaru ochrony siedlisk Ostoja Przemyska (PLH180012) (Dz.U. z 2022 r. poz. 1928), najważniejsze zagrożenia na obszarze ostoi to zaniechanie uprawy roli, wycinanie starych drzewostanów, a także kłusownictwo,

- **Warunki wynikające z przepisów o ochronie dóbr kultury**
  Teren inwestycji jest położony w sąsiedztwie działki nr 169 obręb 0004 Korytniki na obszarze zespołu d. cerkwi greckokatolickiej wpisanej do rejestru zabytków decyzją nr A-405 z dnia 25 luty 2010 r..
- **Warunki wynikające z przepisów prawa wodnego**
  Zgodnie z zatwierdzonymi przez Prezesa Krajowego Zarządu Gospodarki Wodnej mapami zagrożenia powodziowego wraz z głębokościami wody inwestycja nie znajduje się w obszarze o prawdopodobieństwie wystąpienia powodzi Q1% (raz na 100 lat) oraz w obszarze zagrożonym podtopieniem.
- **Warunki wynikające z innych przepisów**
  Teren zamierzenia inwestycyjnego nie jest położony w terenach zagrożonych osuwaniem się mas ziemnych, czy powstaniem obrywów skalnych.
  Zamierzenie inwestycyjne nie jest położona w granicach obszaru i terenu górniczego „Przemyśl 1 i 2" i terenach złóż gazu „Pole Przemyśl".

6) *Warunki wynikające z art. 61 ust.1 w nawiązaniu do ust. 2-5:*
Wniosek został przeanalizowany i sprawdzony pod względem wymogu stawianego przez art. 61 ust. 1 ustawy o planowaniu i zagospodarowaniu przestrzennym. Stwierdza się, iż w przedmiotowej sprawie wymogi stawiane przez ustawę w art. 61 ust. 1 pkt 4-6 zostały spełnione, pozostałe wymogi nie wymagały zastosowania.

4. Obowiązek sporządzenia MPZP (art. 62 ust. 2) – nie dotyczy wnioskowanej inwestycji;
5. Stan prawny terenu (art. 53 ust. 3 pkt 2) – wymienione we wniosku działki stanowią własności wnioskodawcy. Działki nie są objęte ustaleniami miejscowego planu zagospodarowania przestrzennego.
6. Projekt decyzji o ustaleniu lokalizacji inwestycji celu publicznego wymaga uzgodnienia (art. 53 ust. 4):

Wnioski końcowe

W wyniku przeprowadzonej analizy stwierdzono, że zostały spełnione wszystkie warunki określone w art. 61 ust. 1 ustawy o planowaniu i zagospodarowaniu przestrzennym. Stwierdza się, iż w przedmiotowej sprawie wymogi stawiane przez ustawę w art. 61 ust. 1 pkt 4-6 zostały spełnione, pozostałe wymogi nie wymagały zastosowania.

Analiza funkcji oraz cech zabudowy i zagospodarowania terenu w przedmiotowej sprawie została opracowana zgodnie z: Rozporządzeniem Ministra Infrastruktury z dnia 26 sierpnia 2003r. w sprawie sposobu ustalenia wymagań dotyczących nowej zabudowy i zagospodarowania terenu w przypadku braku miejscowego planu zagospodarowania przestrzennego (Dz. U. z 2003r. Nr 164 poz. 1588) oraz Rozporządzenia Ministra Infrastruktury z dnia 26 sierpnia 2003r. w sprawie oznaczeń i nazewnictwa stosowanych w decyzji o ustaleniu lokalizacji inwestycji celu publicznego oraz w decyzji o warunkach zabudowy (Dz. U. z 2003r. Nr 164 poz. 1589).

Zgodnie z przepisami art. 60 ust. 4 ustawy o planowaniu i zagospodarowaniu przestrzennym analizę sporządził inż. Wojciech Wardęga.

Autor opracowania analizy:

inż. Wojciech Wardęga
uprawniony na podstawie art. 5 pkt 5 ustawy z dnia 26 marca 2003 r. o planowaniu i zagospodarowaniu przestrzennym

Wójt Gminy Krasiczyn
Krzysztof Dobrowolski

WÓJT GMINY
KRASICZYN

ZAŁĄCZNIK NR 1

DO DECYZJI O USTALENIU LOKALIZACJI INWESTYCJI CELU PUBLICZNEGO

GKB.6733.4.2024 z dnia 2025-08-20

skala 1:1000

Legenda:

Projektowana sieć wodociągowa wraz z przyłączami

inż. Wojciech Wardęga
uprawniony na podstawie art. 5 pkt 5 ustawy z dnia 7 lipca 2003 r. o planowaniu i zagospodarowaniu przestrzennym

WÓJT GMINY
KRASICZYN
Załącznik graficzny do decyzji nr GKB.6733.4.2024
z dnia 2025-08-20
Wójt Gminy Krasiczyn
Krzysztof Dąbkowolski

projekty-sanitarne.pl Marcin Andrzyk ul. Matejki 4/18 22-600 Tomaszów Lubelski		Inwestor: Gmina Krasiczyn Krasiczyn 177 37-741 Krasiczyn	
Obiekt	BUDOWA SIECI WODOCIĄGOWEJ WRAZ Z PRZYŁĄCZAMI, URZĄDZENIAMI PRZECIWPOŻAROWYMI ORAZ POMPOWNIĄ WODY I NIEZBĘDNĄ INFRASTRUKTURĄ TECHNICZNĄ DLA MSC. KORYTNIKI		
Faza opracow.	PROJEKT ZAGOSPODAROWANIA TERENU		SKALA: 1:1000
Tytuł	PROJEKT ZAGOSPODAROWANIA TERENU, CZ. 1		Data styczeń 2025 r.
Projektant	mgr inż. Marcin Andrzyk	M. Andrzyk up. nr LUB/0177/PWOS/09 do projektow. i kier. robot. bud. bez ograniczeń w spec instal. z zakr. urządz. ciepl., wentyl., gazowych, wodociąg. i kanaliz.	Nr rys. S-1
Sprawdzający	mgr inż. Agnieszka Urbaniak	A.Urbaniak up. nr. LU8/0119/PWBS/15 do projektow. i kier. robot. bud. bez ograniczeń w spec instal. z zakr. urządz. ciepl., wentyl., gazowych, wodociąg. i kanaliz.	

ZAŁĄCZNIK NR 2

DO DECYZJI O USTALENIU LOKALIZACJI INWESTYCJI CELU PUBLICZNEGO

GKB.6733.4.2024 z dnia 2025-08-20

skala 1:1000

Legenda:

Projektowana sieć wodociągowa wraz z przyłączami

inż. Wojciech Wardęga
uprawniony na podstawie art. 5 pkt 5 ustawy z dnia 5 marca 2003 r. o planowaniu i zagospodarowaniu przestrzennym

WÓJT GMINY
KRASICZYN

Załącznik graficzny do decyzji nr GKB.6733.4.2024
z dnia 2025-08-20

Wójt Gminy Krasiczyn
Krzysztof Dobrowolski

projekty-sanitarne.pl Marcin Andrzyk ul. Matejki 4/18 22-600 Tomaszów Lubelski		Inwestor:	Gmina Krasiczyn Krasiczyn 177 37-741 Krasiczyn
Obiekt	BUDOWA SIECI WODOCIĄGOWEJ WRAZ Z PRZYŁĄCZAMI, URZĄDZENIAMI PRZECIWPOŻAROWYMI ORAZ POMPOWNIĄ WODY I NIEZBĘDNĄ INFRASTRUKTURĄ TECHNICZNĄ DLA MSC. KORYTNIKI		
Faza opracow.	PROJEKT ZAGOSPODAROWANIA TERENU		SKALA: 1:1000
Tytuł	PROJEKT ZAGOSPODAROWANIA TERENU, CZ. 2		Data styczeń 2025 r.
Projektant	mgr inż. Marcin Andrzyk	M. Andrzyk up. nr LUB/0177/PWOS/09 do projektow. i kier. robot. bud. bez ograniczeń w spec instal. z zakr. urządz. ciepl., wentyl., gazowych, wodociąg. i kanaliz.	Nr rys. S-2
Sprawdzający	mgr inż. Agnieszka Urbaniak	A.Urbaniak up. nr LUB/0119/PWBS/15 do projektow. i kier. robot. bud. bez ograniczeń w spec instal. z zakr. urządz. ciepl., wentyl., gazowych, wodociąg. i kanaliz.	

WÓJT GMINY
KRASICZYN

inż. Wojciech Wardęga
uprawniony na podstawie art. 5 pkt 5 ustawy z dnia 7 lipca 2003 r. o planowaniu i zagospodarowaniu przestrzennym

ZAŁĄCZNIK NR 3

DO DECYZJI O USTALENIU LOKALIZACJI INWESTYCJI CELU PUBLICZNEGO

GKB.6733.4.2024 z dnia 2025-08-20

skala 1:1000

Legenda:

Projektowana sieć wodociągowa wraz z przyłączami

WÓJT GMINY
KRASICZYN
Załącznik graficzny do decyzji nr 6733.4.2024
z dnia 2025-08-20
Wójt Gminy Krasiczyn
Krzysztof Dobrzański

projekty-sanitarne.pl Marcin Andrzyk ul. Matejki 4/18 22-600 Tomaszów Lubelski		Inwestor: Gmina Krasiczyn Krasiczyn 177 37-741 Krasiczyn	
Obiekt	BUDOWA SIECI WODOCIĄGOWEJ WRAZ Z PRZYŁĄCZAMI, URZĄDZENIAMI PRZECIWPOŻAROWYMI ORAZ POMPOWNIĄ WODY I NIEZBĘDNĄ INFRASTRUKTURĄ TECHNICZNĄ DLA MSC. KORYTNIKI		
Faza opracow.	PROJEKT ZAGOSPODAROWANIA TERENU		SKALA: 1:1000
Tytul	PROJEKT ZAGOSPODAROWANIA TERENU, CZ.3		Data styczeń 2025 r.
Projektant	mgr inż. Marcin Andrzyk	M. Andrzyk up. nr LUB/0177/PWOS/09 do projektow. i kier. robot. bud. bez ograniczeń w spec instal. z zakr. urządz. ciepl., wentyl., gazowych, wodociąg. i kanaliz.	Nr rys. S-3
Sprawdzający	mgr inż. Agnieszka Urbaniak	A.Urbaniak up. nr. LUB/0119/PWBS/15 do projektow. i kier. robot. bud. bez ograniczeń w spec instal. z zakr. urządz. ciepl., wentyl., gazowych, wodociąg. i kanaliz.	

WÓJT GMINY
KRASICZYN

ZAŁĄCZNIK NR 4

DO DECYZJI O USTALENIU LOKALIZACJI INWESTYCJI CELU PUBLICZNEGO

GKB.6733.4.2024 z dnia 2025-08-20

skala 1:1000

Legenda:

Projektowana sieć wodociągowa wraz z przyłączami

inż. Wojciech Wardęga
uprawniony na podstawie art. 5 pkt 6 ustawy z dnia 27 marca 2003 r. o planowaniu i zagospodarowaniu przestrzennym

WÓJT GMINY
KRASICZYN

Załącznik graficzny do decyzji nr 6733.4.2024
z dnia 2025-08-20

Wójt Gminy Krasiczyn
Krzysztof Dobkowski

projekty-sanitarne.pl Marcin Andrzyk ul. Matejki 4/18 22-600 Tomaszów Lubelski		Inwestor: Gmina Krasiczyn Krasiczyn 177 37-741 Krasiczyn	
Obiekt	BUDOWA SIECI WODOCIĄGOWEJ WRAZ Z PRZYŁĄCZAMI, URZĄDZENIAMI PRZECIWPOŻAROWYMI ORAZ POMPOWNIĄ WODY I NIEZBĘDNĄ INFRASTRUKTURĄ TECHNICZNĄ DLA MSC. KORYTNIKI		
Faza opracow.	PROJEKT ZAGOSPODAROWANIA TERENU		SKALA: 1:1000
Tytuł	PROJEKT ZAGOSPODAROWANIA TERENU, CZ. 4		Data styczeń 2025 r.
Projektant	mgr inż. Marcin Andrzyk	M. Andrzyk up. nr LUB/0177/PWOS/09 do projektow. i kier. robot. bud. bez ograniczeń w spec instal. z zakr. urządz. ciepl., wentyl., gazowych, wodociąg. i kanaliz.	Nr rys. S-4
Sprawdzający	mgr inż. Agnieszka Urbaniak	A.Urbaniak up. nr LUB/0119/PWB5/15 do projektow. i kier. robot. bud. bez ograniczeń w spec instal. z zakr. urządz. ciepl., wentyl., gazowych, wodociąg. i kanaliz.	

ZAŁĄCZNIK NR 5

DO DECYZJI O USTALENIU LOKALIZACJI INWESTYCJI CELU PUBLICZNEGO

GKB.6733.4.2024 z dnia 2025-08-20

skala 1:1000

Legenda:

Projektowana sieć wodociągowa wraz z przyłączami

inż. Wojciech Wardęga
uprawniony na podstawie art. 5 pkt 6 ustawy z dnia 7 lipca 2023 r. o planowaniu i zagospodarowaniu przestrzennym

WÓJT GMINY KRASICZYN

Załącznik graficzny do decyzji nr 6733.4.2024

z dnia 2025-08-20

Wójt Gminy Krasiczyn
Krzysztof Grabowski

projekty-sanitarne.pl Marcin Andrzyk ul. Matejki 4/18 22-600 Tomaszów Lubelski		Inwestor: Gmina Krasiczyn Krasiczyn 177 37-741 Krasiczyn		
Obiekt	BUDOWA SIECI WODOCIĄGOWEJ WRAZ Z PRZYŁĄCZAMI, URZĄDZENIAMI PRZECIWPOŻAROWYMI ORAZ POMPOWNIĄ WODY I NIEZBĘDNĄ INFRASTRUKTURĄ TECHNICZNĄ DLA MSC. KORYTNIKI			
Faza opracow.	PROJEKT ZAGOSPODAROWANIA TERENU			SKALA: 1:1000
Tytuł	PROJEKT ZAGOSPODAROWANIA TERENU, CZ. 5			Data styczeń 2025 r.
Projektant	mgr inż. Marcin Andrzyk	M. Andrzyk up. nr LUB/0177/PWOS/09 do projektow. i kier. robot. bud. bez ograniczeń w spec instal. z zakr. urządz. ciepl., wentyl., gazowych, wodociąg. i kanaliz.		Nr rys. S-5
Sprawdzający	mgr inż. Agnieszka Urbaniak	A.Urbaniak up. nr LUB/0119/PWBS/15 do projektow. i kier. robot. bud. bez ograniczeń w spec instal. z zakr. urządz. ciepl., wentyl., gazowych, wodociąg. i kanaliz.		

WÓJT GMINY
KRASICZYN

ZAŁĄCZNIK NR 6

DO DECYZJI O USTALENIU LOKALIZACJI INWESTYCJI CELU PUBLICZNEGO

GKB.6733.4.2024 z dnia 2025-08-20

skala 1:1000

Legenda:

Projektowana sieć wodociągowa wraz z przyłączami

inż. Wojciech Wardęga
uprawniony na podstawie art. 5 pkt 5 ustawy z dnia 27 marca 2003 r. o planowaniu i zagospodarowaniu przestrzennym

WÓJT GMINY
KRASICZYN

Załącznik graficzny do decyzji nr 6733.4.2024
z dnia 2025-08-20

Wójt Gminy Krasiczyn
Krzysztof Dobrowolski

projekty-sanitarne.pl Marcin Andrzyk ul. Matejki 4/18 22-600 Tomaszów Lubelski		Inwestor: Gmina Krasiczyn Krasiczyn 177 37-741 Krasiczyn	
Obiekt	BUDOWA SIECI WODOCIĄGOWEJ WRAZ Z PRZYŁĄCZAMI, URZĄDZENIAMI PRZECIWPOŻAROWYMI ORAZ POMPOWNIĄ WODY I NIEZBĘDNĄ INFRASTRUKTURĄ TECHNICZNĄ DLA MSC. KORYTNIKI		
Faza opracow.	PROJEKT ZAGOSPODAROWANIA TERENU		SKALA: 1:1000
Tytuł	PROJEKT ZAGOSPODAROWANIA TERENU, CZ. 6		Data styczeń 2025 r.
Projektant	mgr inż. Marcin Andrzyk	M. Andrzyk up. nr LUB/0177/PWOS/09 do projektow. i kier. robot. bud. bez ograniczeń w spec instal. z zakr. urządz. ciepl., wentyl., gazowych, wodociąg. i kanaliz.	Nr rys. S-6
Sprawdzający	mgr inż. Agnieszka Urbaniak	A.Urbaniak up. nr LUB/0119/PWBS/15 do projektow. i kier. robot. bud. bez ograniczeń w spec instal. z zakr. urządz. ciepl., wentyl., gazowych, wodociąg. i kanaliz.	

WÓJT GMINY
KRASICZYN

ZAŁĄCZNIK NR 7

DO DECYZJI O USTALENIU LOKALIZACJI INWESTYCJI CELU PUBLICZNEGO

GKB.6733.4.2024 z dnia 2025-09-20

skala 1:1000

Legenda:

Projektowana sieć wodociągowa wraz z przyłączami

inż. Wojciech Wardęga
uprawniony na podstawie art. 5 pkt 5
ustawy z dnia 7 lipca 2003 r.
o planowaniu i zagospodarowaniu przestrzennym

WÓJT GMINY
KRASICZYN
Załącznik graficzny do decyzji nr 6733.4.2024
z dnia 2025-09-20
Wójt Gminy Krasiczyn
Krzysztof Dobrowolski

projekty-sanitarne.pl Marcin Andrzyk ul. Matejki 4/18 22-600 Tomaszów Lubelski		Inwestor: Gmina Krasiczyn Krasiczyn 177 37-741 Krasiczyn	
Obiekt	BUDOWA SIECI WODOCIĄGOWEJ WRAZ Z PRZYŁĄCZAMI, URZĄDZENIAMI PRZECIWPOŻAROWYMI ORAZ POMPOWNIĄ WODY I NIEZBĘDNĄ INFRASTRUKTURĄ TECHNICZNĄ DLA MSC. KORYTNIKI		
Faza opracow.	PROJEKT ZAGOSPODAROWANIA TERENU		SKALA: 1:1000
Tytuł	PROJEKT ZAGOSPODAROWANIA TERENU, CZ. 7		Data styczeń 2025 r.
Projektant	mgr inż. Marcin Andrzyk	M. Andrzyk up. nr LUB/0177/PWOS/09 do projektow. i kier. robot. bud. bez ograniczeń w spec instal. z zakr. urządz. ciepl., wentyl., gazowych, wodociąg. i kanaliz.	Nr rys. S-7
Sprawdzający	mgr inż. Agnieszka Urbaniak	A.Urbaniak up. nr LUB/0119/PWBS/15 do projektow. i kier. robot. bud. bez ograniczeń w spec instal. z zakr. urządz. ciepl., wentyl., gazowych, wodociąg. i kanaliz.	

WÓJT GMINY
KRASICZYN

ZAŁĄCZNIK NR 8

DO DECYZJI O USTALENIU LOKALIZACJI INWESTYCJI CELU PUBLICZNEGO

GKB.6733.4.2024 z dnia 20-08-20

skala 1:1000

Legenda:

Projektowana sieć wodociągowa wraz z przyłączami

inż. Wojciech Wardęga
uprawniony na podstawie art. 6 pkt 5 ustawy z dnia 7 lipca 2023 r. o planowaniu i zagospodarowaniu przestrzennym

WÓJT GMINY
KRASICZYN

Załącznik graficzny do decyzji nr 6733.4.2024
z dnia 2025-08-20

Wójt Gminy Krasiczyn
Krzysztof Dobrowolski

projekty-sanitarne.pl Marcin Andrzyk ul. Matejki 4/18 22-600 Tomaszów Lubelski		Inwestor: Gmina Krasiczyn Krasiczyn 177 37-741 Krasiczyn	
Obiekt	BUDOWA SIECI WODOCIĄGOWEJ WRAZ Z PRZYŁĄCZAMI, URZĄDZENIAMI PRZECIWPOŻAROWYMI ORAZ POMPOWNIĄ WODY I NIEZBĘDNĄ INFRASTRUKTURĄ TECHNICZNĄ DLA MSC. KORYTNIKI		
Faza opracow.	PROJEKT ZAGOSPODAROWANIA TERENU		SKALA: 1:1000
Tytuł	PROJEKT ZAGOSPODAROWANIA TERENU, CZ. 8		Data styczeń 2025 r.
Projektant	mgr inż. Marcin Andrzyk	M. Andrzyk up. nr LUB/0177/PWOS/09 do projektow. i kier. robót. Bud. bez ograniczeń w spec instal. z zakr. urządz. ciepl., wentyl., gazowych, wodociąg. i kanaliz.	Nr rys. S-8
Sprawdzający	mgr inż. Agnieszka Urbaniak	A.Urbaniak up. nr LUB/0119/PWBS/15 do projektow. i kier. robót. Bud. bez ograniczeń w spec instal. z zakr. urządz. ciepl., wentyl., gazowych, wodociąg. i kanaliz.	

WÓJT GMINY
KRASICZYN

Załącznik graficzny do decyzji nr 6733.4.2024
z dnia 2025-08-20

Wójt Gminy Krasiczyn
Krzysztof Dobrzański

ZAŁĄCZNIK NR 9

DO DECYZJI O USTALENIU LOKALIZACJI INWESTYCJI CELU PUBLICZNEGO

GKB.6733.4.2024 z dnia 2025-08-20

skala 1:1000

Legenda:

Projektowana sieć wodociągowa wraz z przyłączami

inż. Wojciech Wardęga
uprawniony na podstawie art. 5 pkt 5 ustawy z dnia 27 marca 2003 r. o planowaniu i zagospodarowaniu przestrzennym

projekty-sanitarne.pl Marcin Andrzyk ul. Matejki 4/18 22-600 Tomaszów Lubelski		Inwestor: Gmina Krasiczyn Krasiczyn 177 37-741 Krasiczyn	
Obiekt	BUDOWA SIECI WODOCIĄGOWEJ WRAZ Z PRZYŁĄCZAMI, URZĄDZENIAMI PRZECIWPOŻAROWYMI ORAZ POMPOWNIĄ WODY I NIEZBĘDNĄ INFRASTRUKTURĄ TECHNICZNĄ DLA MSC. KORYTNIKI		
Faza opracow.	PROJEKT ZAGOSPODAROWANIA TERENU		SKALA: 1:1000
Tytul	PROJEKT ZAGOSPODAROWANIA TERENU, CZ. 9		Data styczeń 2025 r.
Projektant	mgr inż. Marcin Andrzyk	M. Andrzyk up. nr LUB/0177/PWOS/09 do projektow. i kier. robót. bud. bez ograniczeń w spec instal. z zakr. urządz. ciepl., wentyl., gazowych, wodociąg. i kanaliz.	Nr rys. S-9
Sprawdzający	mgr inż. Agnieszka Urbaniak	A.Urbaniak up. nr LUB/0119/PWBS/15 do projektow. i kier. robót. bud. bez ograniczeń w spec instal. z zakr. urządz. ciepl., wentyl., gazowych, wodociąg. i kanaliz.	

WÓJT GMINY KRASICZYN

załącznik graficzny do decyzji nr GKB.6733.4.2024
z dnia 2025-09-20
Wójt Gminy Krasiczyn
Krzysztof Dobrowolski

inż. Wojciech Wardęga
uprawniony na podstawie art. 5 pkt 5 ustawy z dnia 27 marca 2003 r. o planowaniu i zagospodarowaniu przestrzennym

ZAŁĄCZNIK NR 10

DO DECYZJI O USTALENIU LOKALIZACJI INWESTYCJI CELU PUBLICZNEGO

GKB.6733.4.2024 z dnia 2025-09-20

skala 1:1000

Legenda:

Projektowana sieć wodociągowa wraz z przyłączami

projekty-sanitarne.pl Marcin Andrzyk ul. Matejki 4/18 22-600 Tomaszów Lubelski		Inwestor: Gmina Krasiczyn Krasiczyn 177 37-741 Krasiczyn	
Obiekt	BUDOWA SIECI WODOCIĄGOWEJ WRAZ Z PRZYŁĄCZAMI, URZĄDZENIAMI PRZECIWPOŻAROWYMI ORAZ POMPOWNIĄ WODY I NIEZBĘDNĄ INFRASTRUKTURĄ TECHNICZNĄ DLA MSC. KORYTNIKI		
Faza opracow.	PROJEKT ZAGOSPODAROWANIA TERENU		SKALA: 1:1000
Tytuł	PROJEKT ZAGOSPODAROWANIA TERENU, CZ. 10		Data styczeń 2025 r.
Projektant	mgr inż. Marcin Andrzyk	M. Andrzyk up. nr LUB/0177/PWOS/09 do projektow. i kier. robot. bud. bez ograniczeń w spec instal. z zakr. urządz. ciepl., wentyl., gazowych, wodociąg. i kanaliz.	Nr rys. S-10
Sprawdzający	mgr inż. Agnieszka Urbaniak	A.Urbaniak up. nr LUB/0119/PWBS/15 do projektow. i kier. robot. bud. bez ograniczeń w spec instal. z zakr. urządz. ciepl., wentyl., gazowych, wodociąg. i kanaliz.	

WÓJT GMINY
KRASICZYN

Załącznik graficzny do decyzji nr 6733.4.2024
z dnia 2025-09-20
Wójt Gminy Krasiczyn
Krzysztof Zakrzewski

inż. Wojciech Wardęga
uprawniony na podstawie art. 5 pkt 5
ustawy z dnia 7 lipca 2003 r.
o planowaniu i zagospodarowaniu przestrzennym

ZAŁĄCZNIK NR 11

DO DECYZJI O USTALENIU LOKALIZACJI INWESTYCJI CELU PUBLICZNEGO

GKB.6733.4.2024 z dnia 2025-09-20

skala 1:1000

Legenda:

Projektowana sieć wodociągowa wraz z przyłączami

projekty-sanitarne.pl Marcin Andrzyk ul. Matejki 4/18 22-600 Tomaszów Lubelski		Inwestor: Gmina Krasiczyn Krasiczyn 177 37-741 Krasiczyn	
Obiekt	BUDOWA SIECI WODOCIĄGOWEJ WRAZ Z PRZYŁĄCZAMI, URZĄDZENIAMI PRZECIWPOŻAROWYMI ORAZ POMPOWNIĄ WODY I NIEZBĘDNĄ INFRASTRUKTURĄ TECHNICZNĄ DLA MSC. KORYTNIKI		
Faza opracow.	PROJEKT ZAGOSPODAROWANIA TERENU		SKALA: 1:1000
Tytuł	PROJEKT ZAGOSPODAROWANIA TERENU, CZ. 11		Data styczeń 2025 r.
Projektant	mgr inż. Marcin Andrzyk	M. Andrzyk up. nr LUB/0177/PWOS/09 do projektow. i kier. robót. bud. bez ograniczeń w spec instal. z zakr. urządz. ciepl., wentyl., gazowych, wodociąg. i kanaliz.	Nr rys. S-11
Sprawdzający	mgr inż. Agnieszka Urbaniak	A.Urbaniak up. nr LUB/0119/PW/85/15 do projektow. i kier. robót. bud. bez ograniczeń w spec instal. z zakr. urządz. ciepl., wentyl., gazowych, wodociąg. i kanaliz.	

WÓJT GMINY
KRASICZYN

ZAŁĄCZNIK NR 12

DO DECYZJI O USTALENIU LOKALIZACJI INWESTYCJI CELU PUBLICZNEGO

GKB.6733.4.2024 z dnia 2025-08-20

skala 1:1000

Legenda:

Projektowana sieć wodociągowa wraz z przyłączami

inż. Wojciech Wardęga
uprawniony na podstawie art. 5 pkt 5 ustawy z dnia 27 marca 2003 r. o planowaniu i zagospodarowaniu przestrzennym

WÓJT GMINY
KRASICZYN
Załącznik graficzny do decyzji nr 6733.4.2024
z dnia 2025-08-20
Wójt Gminy Krasiczyn
Krzysztof Boorowolski

projekty-sanitarne.pl Marcin Andrzyk ul. Matejki 4/18 22-600 Tomaszów Lubelski		Inwestor:	Gmina Krasiczyn Krasiczyn 177 37-741 Krasiczyn
Obiekt	BUDOWA SIECI WODOCIĄGOWEJ WRAZ Z PRZYŁĄCZAMI, URZĄDZENIAMI PRZECIWPOŻAROWYMI ORAZ POMPOWNIĄ WODY I NIEZBĘDNĄ INFRASTRUKTURĄ TECHNICZNĄ DLA MSC. KORYTNIKI		
Faza opracow.	PROJEKT ZAGOSPODAROWANIA TERENU		SKALA: 1:1000
Tytuł	PROJEKT ZAGOSPODAROWANIA TERENU, CZ. 12		Data styczeń 2025 r.
Projektant	mgr inż. Marcin Andrzyk	M. Andrzyk up. nr LUB/0177/PWOS/09 do projektow. i kier. robót. bud. bez ograniczeń w spec instal. z zakr. urządz. ciepl., wentyl., gazowych, wodociąg. i kanaliz.	
Sprawdzający	mgr inż. Agnieszka Urbaniak	A.Urbaniak up. nr LUB/0119/PW/85/15 do projektow. i kier. robót. bud. bez ograniczeń w spec instal. z zakr. urządz. ciepl., wentyl., gazowych, wodociąg. i kanaliz.	Nr rys. S-12

WÓJT GMINY
KRASICZYN

ZAŁĄCZNIK NR 13

DO DECYZJI O USTALENIU LOKALIZACJI INWESTYCJI CELU PUBLICZNEGO

GKB.6733.4.2024 z dnia 2025-08-20

skala 1:1000

Legenda:

Projektowana sieć wodociągowa wraz z przyłączami

inż. Wojciech Wardęga
uprawniony na podstawie art. 5 pkt 5 ustawy z dnia 7 marca 2003 r. o planowaniu i zagospodarowaniu przestrzennym

WÓJT GMINY
KRASICZYN
Załącznik graficzny do decyzji nr 6733.4.2024
z dnia 2025-08-20
Wójt Gminy Krasiczyn
Krzysztof Dobrowolski

projekty-sanitarne.pl Marcin Andrzyk ul. Matejki 4/18 22-600 Tomaszów Lubelski		Inwestor: Gmina Krasiczyn Krasiczyn 177 37-741 Krasiczyn		
Obiekt	BUDOWA SIECI WODOCIĄGOWEJ WRAZ Z PRZYŁĄCZAMI, URZĄDZENIAMI PRZECIWPOŻAROWYMI ORAZ POMPOWNIĄ WODY I NIEZBĘDNĄ INFRASTRUKTURĄ TECHNICZNĄ DLA MSC. KORYTNIKI			
Faza opracow.	PROJEKT ZAGOSPODAROWANIA TERENU			SKALA: 1:1000
Tytuł	PROJEKT ZAGOSPODAROWANIA TERENU, CZ. 13			Data styczeń 2025 r.
Projektant	mgr inż. Marcin Andrzyk	M. Andrzyk up. nr LUB/0177/PWOS/09 do projektow. i kier. robót. bud. bez ograniczeń w spec instal. z zakr. urządz. ciepl., wentyl., gazowych, wodociąg. i kanaliz.		Nr rys. S-13
Sprawdzający	mgr inż. Agnieszka Urbaniak	A.Urbaniak up. nr LUB/0119/PWBS/15 do projektow. i kier. robót. bud. bez ograniczeń w spec instal. z zakr. urządz. ciepl., wentyl., gazowych, wodociąg. i kanaliz.		

Starosta Przemyski
pl. Dominikański 3, 37-700 Przemyśl

PRZEMYŚL 2026-07-23

Odpis protokołu narady koordynacyjnej Nr **G.IX.6630.102.2026**

w sprawie usytuowania projektowanych sieci uzbrojenia terenu,
przeprowadzonej w siedzibie Starostwa Powiatowego w Przemyślu

Przedmiot uzgodnienia: **Projekt sieci wodociągowej.**

Lokalizacja obiektu: **Gmina: KRASICZYN, Obręb: Korytniki, dz. 305/1, 305/3, 1653/2.**

Zleceniodawca: **projekty-sanitarne.pl**
Marcin Andrzyk
22-600 TOMASZÓW LUBELSKI
Matejki 4/18

Inwestor: **Wójt Gminy Krasiczyn**

37-741 KRASICZYN
Krasiczyn 177

Dokumentacja projektowa podlega uzgodnieniu z następującymi podmiotami:

- *Wójt Gminy Krasiczyn:* bez uwag.

Grzegorz Tkacz

Przewodniczący

z up. STAROSTY
mgr inż. Janusz Kucab
Główny Specjalista

Dokument podpisany elektronicznie
podpisem kwalifikowanym

PROJEKT ZAGOSPODAROWANIA TERENU
SKALA 1:500

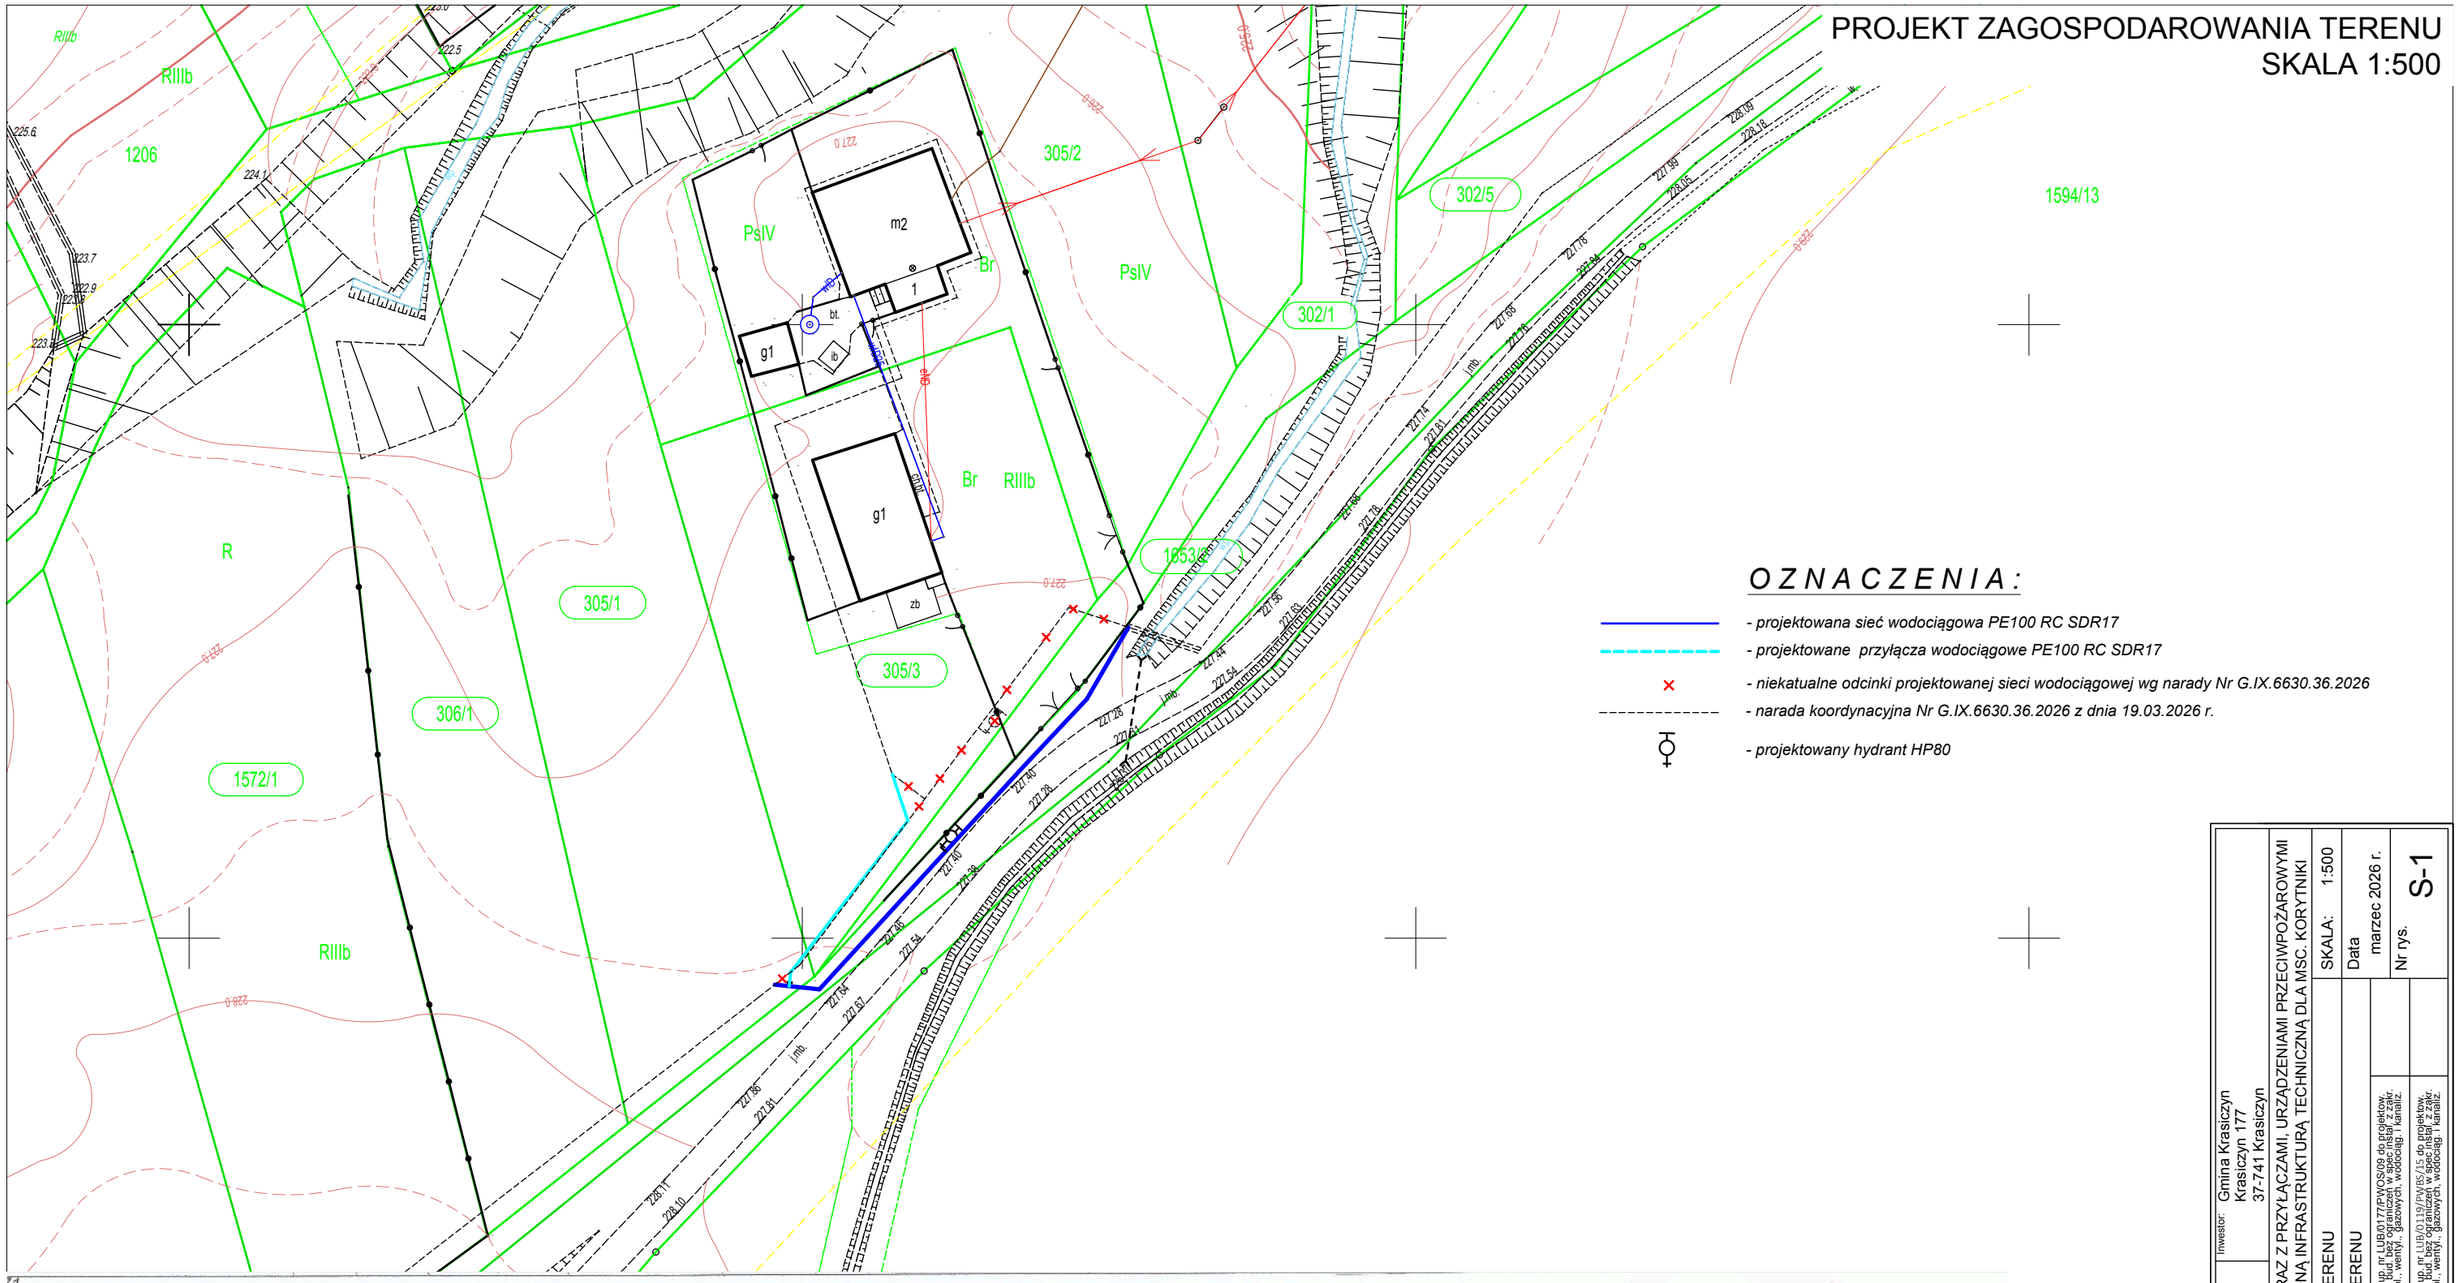

O Z N A C Z E N I A :

- *projektowana sieć wodociągowa PE100 RC SDR17*
- *projektowane przyłącza wodociągowe PE100 RC SDR17*
- *niekatualne odcinki projektowanej sieci wodociągowej wg narady Nr G.IX.6630.36.2026*
- *narada koordynacyjna Nr G.IX.6630.36.2026 z dnia 19.03.2026 r.*
- *projektowany hydrant HP80*

Mapa do celów projektowych
skala 1:500
Jedn. ewid.: 181304_ 2 Krasiczyn
Obręb: 0004 Korytniki
Układ współrzędnych płaskich - PL-2000/8
Układ wysokościowy - PL-EVRF2007
s. 8.119.08.14.3.3; 3.4; 19.1.1; 1.2
Rejestr zgłoszeń: 430.338.2024

USŁUGI GEODEZYJNE
GEO-RAM
Mieczysław Chruszczyk
ul. Przemyska 90, 37-716 Orły
NIP 7951008246, REGON 650126060

Granica obszaru opracowania - linia przerywana
Data opracowania mapy: 02.2025
Mapę wykonał:

Wykonał Geodeta Uprawniony
mgr inż. Mieczysław CHRUSZCZYK
na podstawie zaświadczenia Nr 2959
z dnia 12.XII.1985 r. wydanego przez
G.U.G. i K. w WARSZAWIE
L. ks. rob. 2959/...../.....

Poświadczam , że niniejszy dokument został opracowany w wyniku prac geodezyjnych i kartograficznych i jestem świadomy odpowiedzialności karnej za złożenie fałszywego oświadczenia.	
Identyfikator zgłoszenia prac geodezyjnych	430 - 338 - 2024
Organ służby geodezyjnej , który otrzymał zgłoszenie	Starosta Przemyski P.O.D.G. i K w Przemyślu
Wykonawca prac geodezyjnych	Usługi Geodezyjne GEO-RAM Mieczysław Chruszczyk ul. Przemyska 90, 37-716 Orły NIP 7951008246, REGON 650126060
Nr oraz data sporządzenia dokumentu zawierającego wynik pozytywnej weryfikacji	Protokół weryfikacji: Nr: 430-338-2024_1 z dnia: 2024-03- 04
Imię i nazwisko oraz nr uprawnień zawodowych kierownika prac	mgr inż. Mieczysław Chruszczyk Nr. uprawnień 2959 (1,3)

projekty-sanitarne.pl Marcin Andrzyk
ul. Rolnicza 9
22-600 Tomaszów Lubelski

Inwestor: Gmina Krasiczyn
Krasiczyn 177
37-741 Krasiczyn

Obiekt	BUDOWA SIECI WODOCIĄGOWEJ WRAZ Z PRZYŁĄCZAMI, URZĄDZENIAMI PRZECIWPOŻAROWYMI ORAZ POMPOWNIĄ WODY I NIEZBĘDNĄ INFRASTRUKTURĄ TECHNICZNĄ DLA MSC. KORYTNIKI
Faza opracow.	PROJEKT ZAGOSPODAROWANIA TERENU
Tytuł	PROJEKT ZAGOSPODAROWANIA TERENU
Projektant	mgr inż. Marcin Andrzyk — M. Andrzyk up. pr. LUB/0177/PWOS/09 do projektow. w spec. inż.-bud. bez ogranicz. w zakresie: sieci, instal. i urządz. cieplr., wentyl., gazowych, wodociąg. i kanaliz.
Sprawdzający	mgr inż. Agnieszka Urbaniak — A.Urbaniak up. pr. LUB/0131/PWOS/15 do projektow. w spec. inż.-bud. bez ogranicz. w zakresie: sieci, instal. i urządz. cieplr., wentyl., gazowych, wodociąg. i kanaliz.

SKALA: 1:500
Data marzec 2026 r.
Nr rys. S-1