
KONCEPCJA ZAGOSPODAROWANIA TERENU
ETAP 1
skala 1:1250

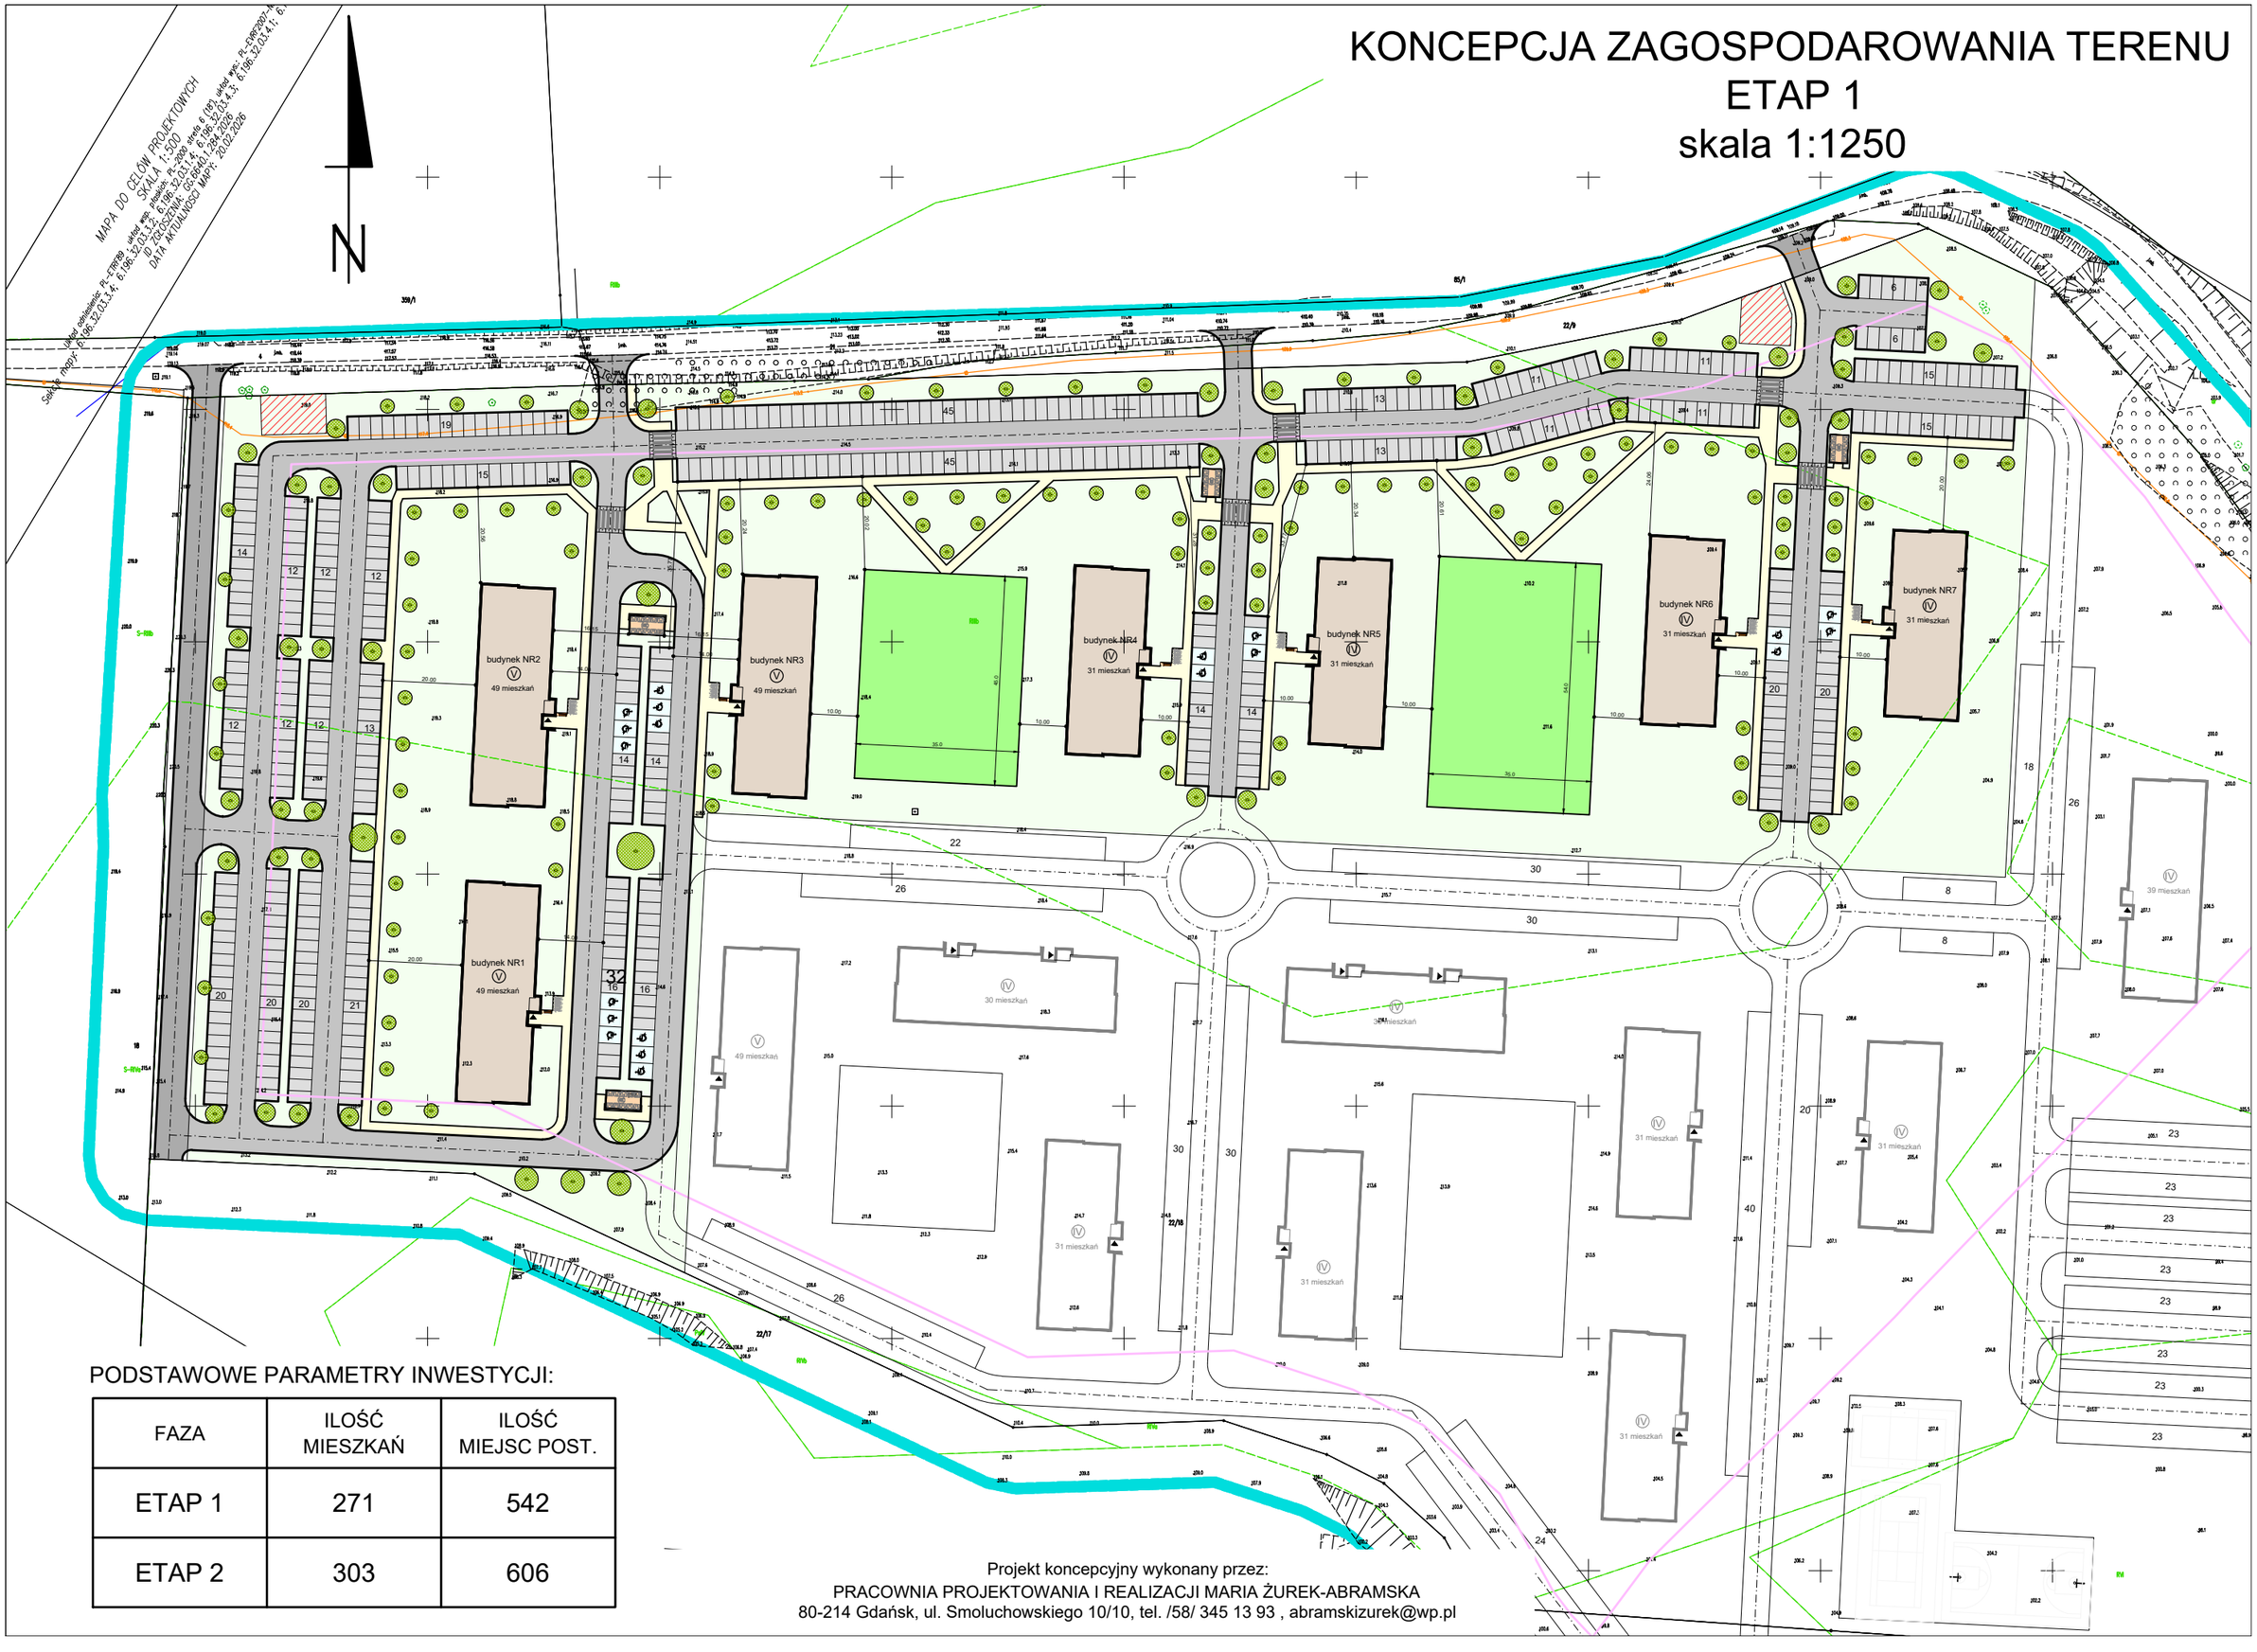

PODSTAWOWE PARAMETRY INWESTYCJI:

FAZA	ILOŚĆ MIESZKAŃ	ILOŚĆ MIEJSC POST.
ETAP 1	271	542
ETAP 2	303	606

Projekt koncepcyjny wykonany przez:
PRACOWNIA PROJEKTOWANIA I REALIZACJI MARIA ŻUREK-ABRAMSKA
80-214 Gdańsk, ul. Smoluchowskiego 10/10, tel. /58/ 345 13 93 , abramskizurek@wp.pl