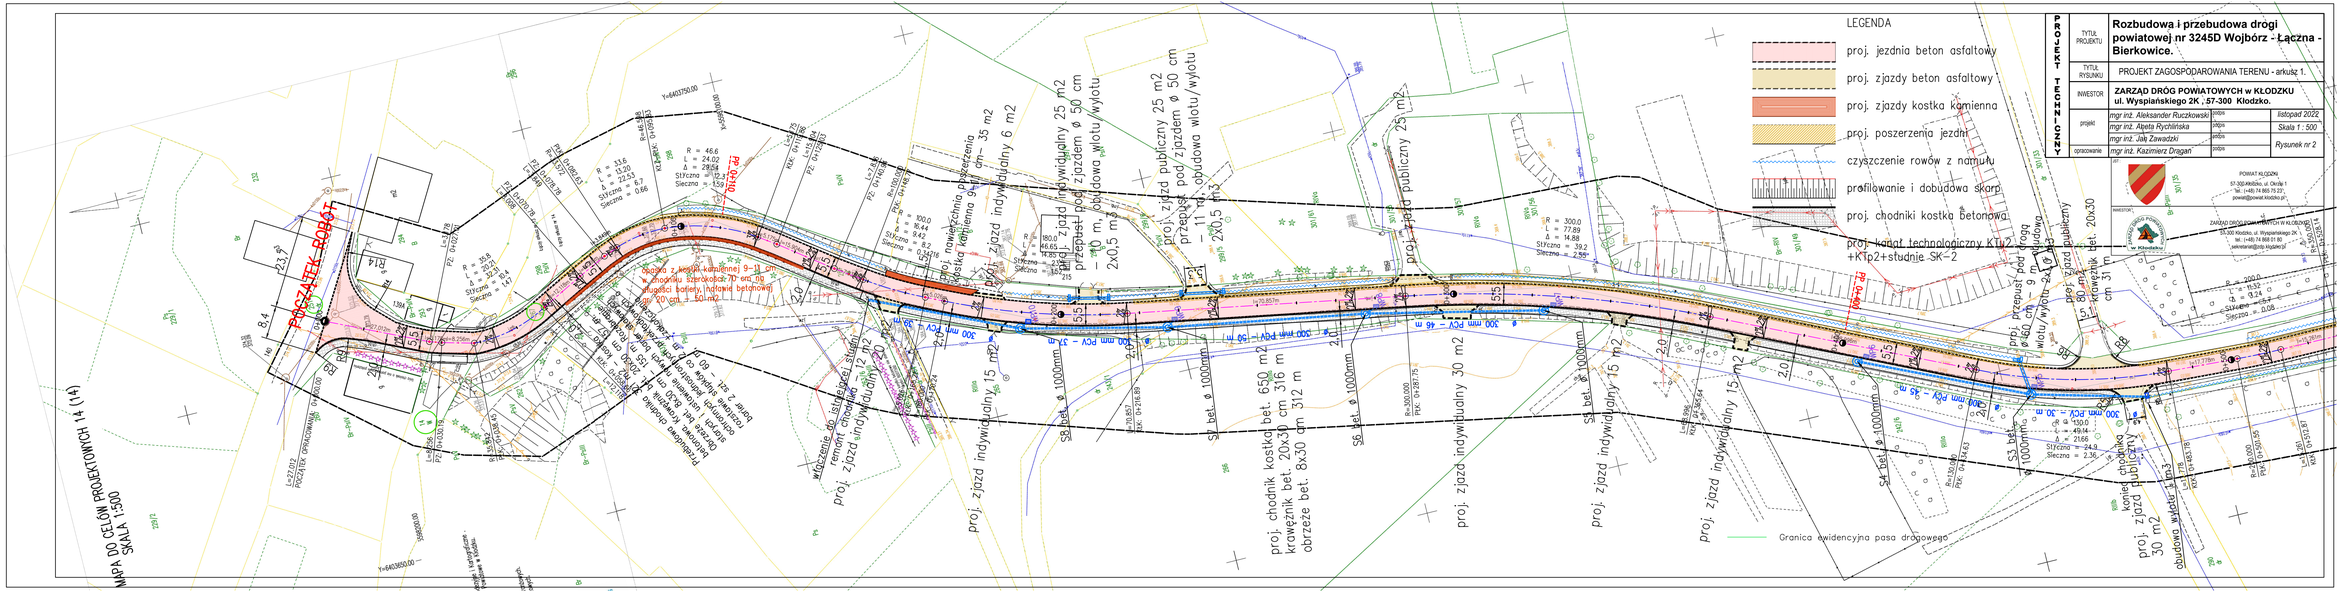

MAPA DO CELÓW PROJEKTOWYCH 1:4 (1:4)
SKALA 1:500
POCZĄTEK ODCINKA
KONIEC ODCINKA
LEGENDA
proj. jezdnia beton asfaltowy
proj. zjazdy beton asfaltowy
proj. zjazdy kostka kamienna
proj. poszerzenia jezdni
czyszczenie rowów z namułu
profilowanie i dobudowa skarp
proj. chodniki kostka betonowa
proj. kanał technologiczny KTk2 +KTp2+studnie SK-2
Granica ewidencyjna pasa drogowego
PROJEKT TECHNICZNY
TYTUŁ PROJEKTU
Rozbudowa i przebudowa drogi powiatowej nr 3245D Wojbórz - Łączna - Bierkowice.
TYTUŁ RYSUNKU
PROJEKT ZAGOSPODAROWANIA TERENU - arkusz 1.
INWESTOR
ZARZĄD DRÓG POWIATOWYCH w KŁODZKU
ul. Wyspiańskiego 2K , 57-300 Kłodzko.
projekt
mgr inż. Aleksander Ruczkowski
mgr inż. Aleta Rychlińska
mgr inż. Jak Zawadzki
sprawdzenie
mgr inż. Kazimierz Dragan
listopad 2022
Skala 1 : 500
Rysunek nr 2
POWIAT KŁODZKI
57-300 Kłodzko, ul. Okrąg 1
tel.: (+48) 74 865 79 27,
powiat@powiat.klodzko.pl
ZARZĄD DRÓG POWIATOWYCH W KŁODZKU
57-300 Kłodzko, ul. Wyspiańskiego 2K ,
tel.: (+48) 74 868 01 60
sekretariat@zdp-klodzko.pl