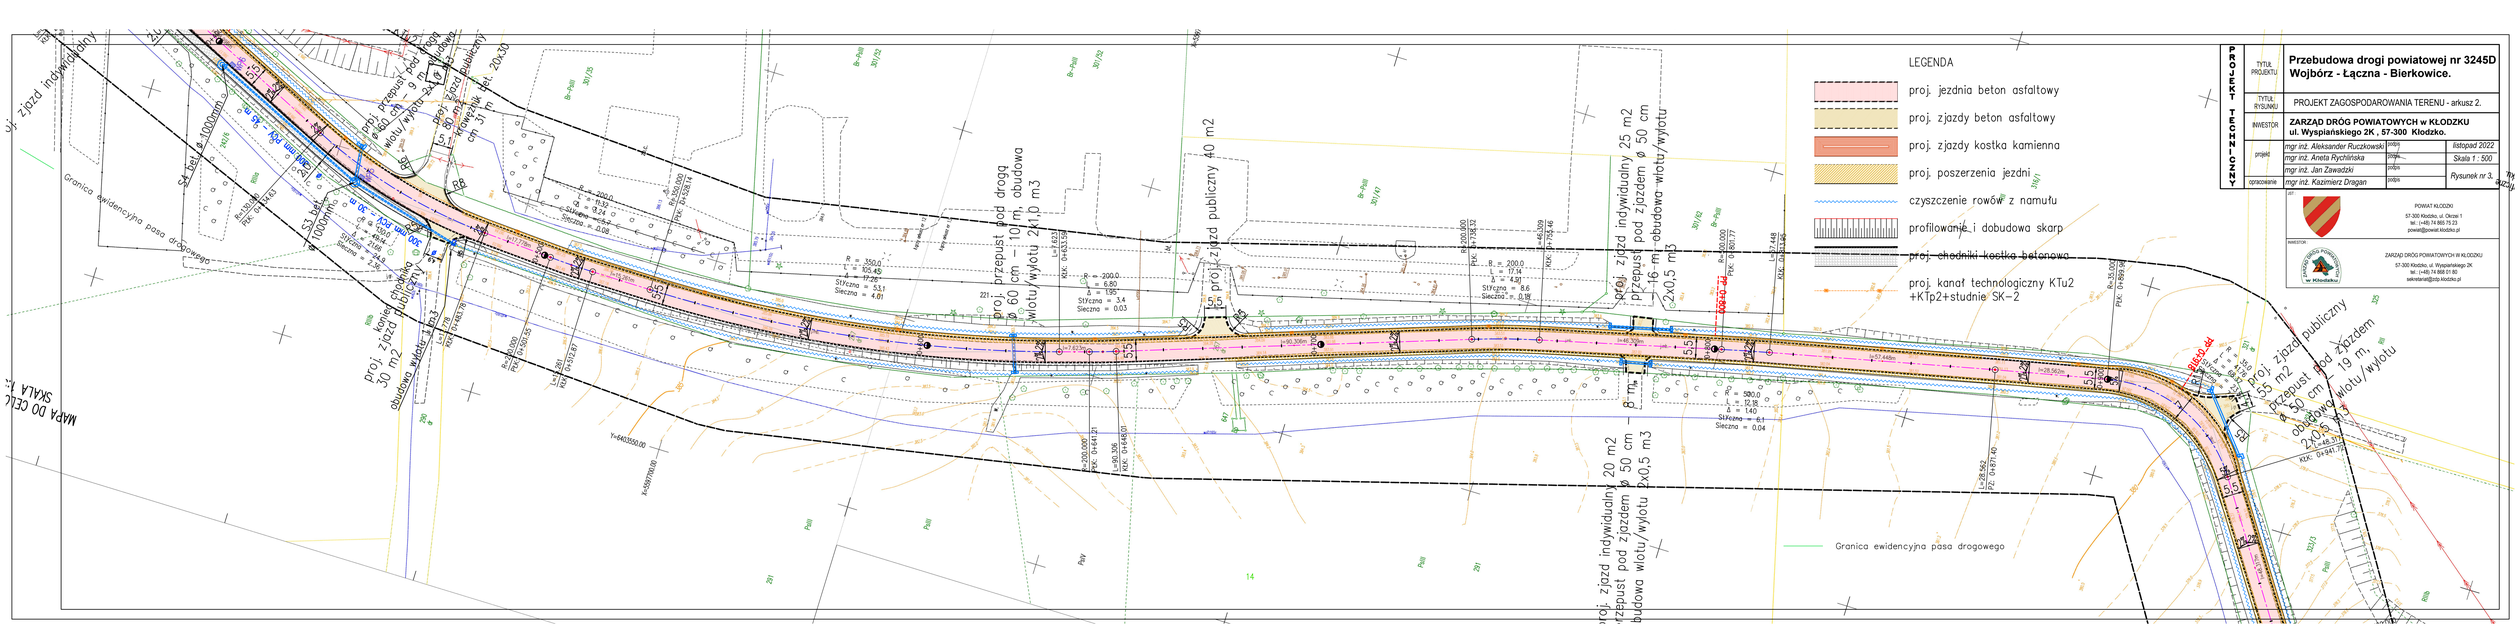

LEGENDA
proj. jezdnia beton asfaltowy
proj. zjazdy beton asfaltowy
proj. zjazdy kostka kamienna
proj. poszerzenia jezdni
czyszczenie rowów z namułu
profilowanie i dobudowa skarp
proj. chodniki kostka betonowa
proj. kanał technologiczny KTu2 +KTp2+studnie SK-2
Granica ewidencyjna pasa drogowego
PROJEKT TECHNICZNY
TYTUŁ PROJEKTU
Przebudowa drogi powiatowej nr 3245D Wojbórz - Łączna - Bierkowice.
TYTUŁ RYSUNKU
PROJEKT ZAGOSPODAROWANIA TERENU - arkusz 2.
INWESTOR
ZARZĄD DRÓG POWIATOWYCH w KŁODZKU ul. Wyspiańskiego 2K , 57-300 Kłodzko.
projekt
mgr inż. Aleksander Ruczkowski
mgr inż. Aneta Rychlińska
mgr inż. Jan Zawadzki
sprawdzenie
mgr inż. Kazimierz Dragan
listopad 2022
Skala 1 : 500
Rysunek nr 3.
POWIAT KŁODZKI
57-300 Kłodzko, ul. Okrzei 1
tel.: (+48) 74 865 75 23
powiat@powiat.klodzko.pl
ZARZĄD DRÓG POWIATOWYCH W KŁODZKU
57-300 Kłodzko, ul. Wyspiańskiego 2K
tel.: (+48) 74 868 01 80
sekretariat@zdp.klodzko.pl
MAPA DO CELÓW PROJEKTOWYCH
SKALA 1:500