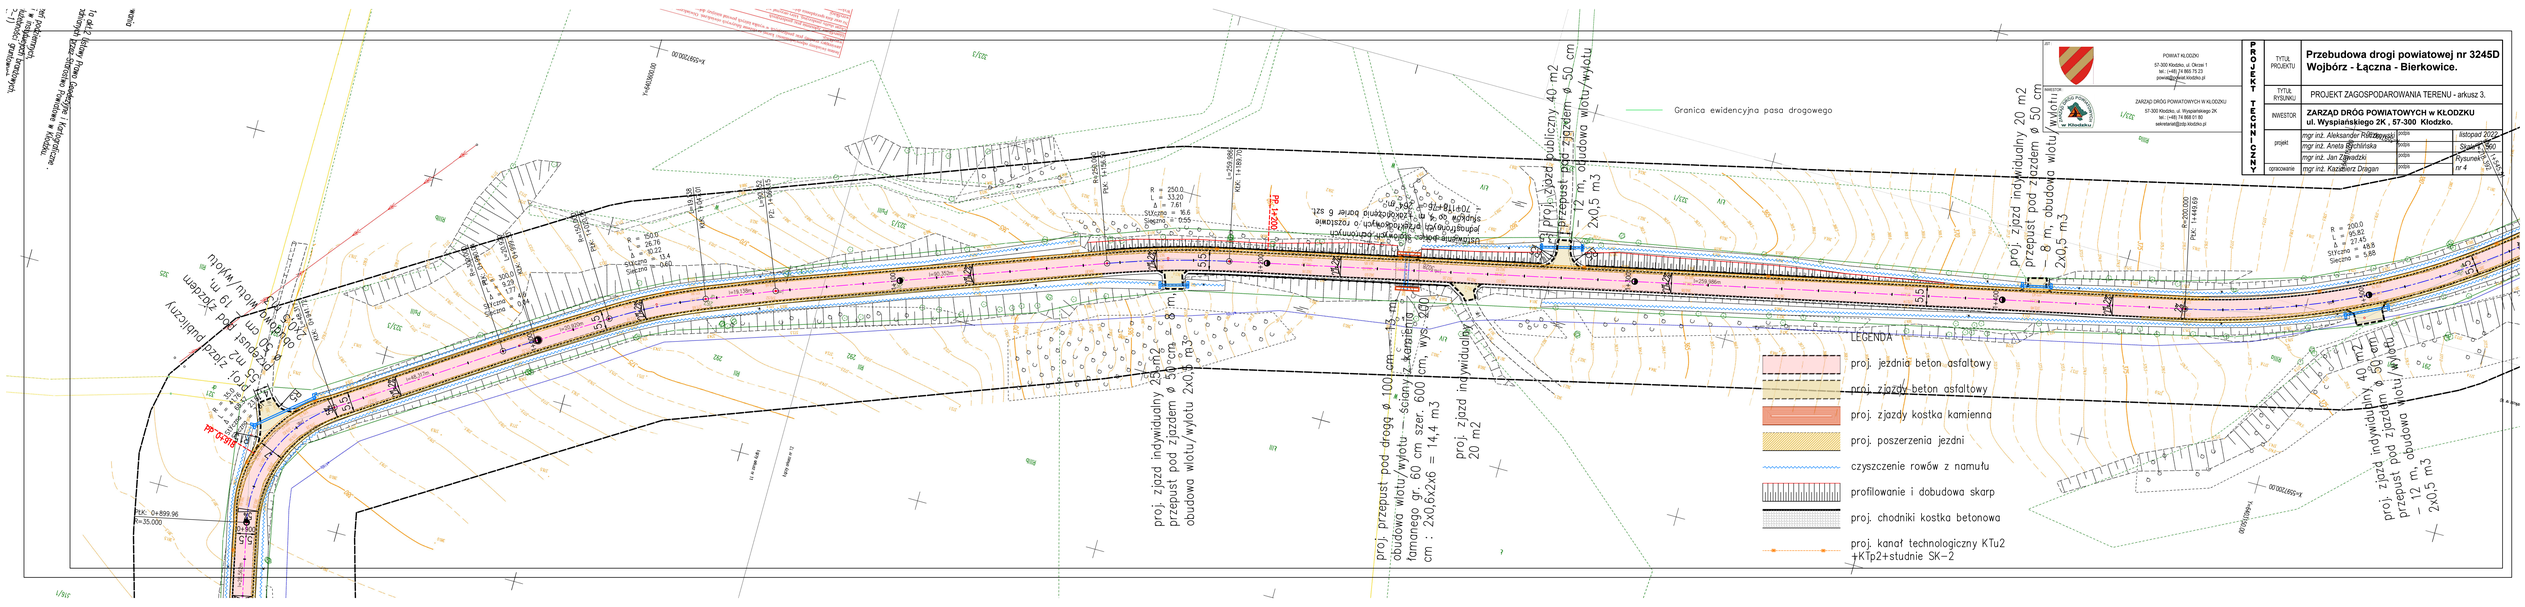

Granica ewidencyjna pasa drogowego
proj. zjazd publiczny 40 m2
przepust pod zjazdem ø 50 cm
– 12 m, obudowa wlotu/wylotu
2x0,5 m3
proj. zjazd indywidualny 20 m2
przepust pod zjazdem ø 50 cm
– 8 m, obudowa wlotu/wylotu
2x0,5 m3
proj. zjazd indywidualny 20 m2
przepust pod zjazdem ø 50 cm
– 19 m, obudowa wlotu/wylotu
2x0,5 m3
proj. zjazd indywidualny 20 m2
przepust pod zjazdem ø 50 cm
– 8 m, obudowa wlotu/wylotu
2x0,5 m3
proj. zjazd indywidualny 20 m2
przepust pod zjazdem ø 50 cm
– 12 m, obudowa wlotu/wylotu
2x0,5 m3
proj. zjazd indywidualny 20 m2
przepust pod zjazdem ø 50 cm
– 8 m, obudowa wlotu/wylotu
2x0,5 m3
proj. zjazd indywidualny 20 m2
przepust pod zjazdem ø 50 cm
– 8 m, obudowa wlotu/wylotu
2x0,5 m3
proj. przepust pod drogą ø 100 cm – 15 m
obudowa wlotu/wylotu – ściany z kamienia
łamanego gr. 60 cm szer. 600 cm, wys. 200
cm : 2x0,6x2x6 = 14,4 m3
proj. zjazd indywidualny
20 m2
LEGENDA
proj. jezdnia beton asfaltowy
proj. zjazdy beton asfaltowy
proj. zjazdy kostka kamienna
proj. poszerzenia jezdni
czyszczenie rowów z namułu
profilowanie i dobudowa skarp
proj. chodniki kostka betonowa
proj. kanał technologiczny KTu2
+KTp2+studnie SK–2
POWIAT KŁODZKI
57-300 Kłodzko, ul. Okrzei 1
tel.: (+48) 74 865 75 23
powiat@bip.klodzko.pl
INWESTOR
ZARZĄD DRÓG POWIATOWYCH W KŁODZKU
57-300 Kłodzko, ul. Wyspiańskiego 2K
tel.: (+48) 74 868 01 80
sekretariat@zdp.klodzko.pl
PROJEKT TECHNOLOGICZNY
TYTUŁ PROJEKTU
Przebudowa drogi powiatowej nr 3245D
Wojbórz - Łączna - Bierkowice.
TYTUŁ RYSUNKU
PROJEKT ZAGOSPODAROWANIA TERENU - arkusz 3.
INWESTOR
ZARZĄD DRÓG POWIATOWYCH w KŁODZKU
ul. Wyspiańskiego 2K , 57-300 Kłodzko.
projekt
mgr inż. Aleksander Pietrzak
mgr inż. Aneta Bochińska
mgr inż. Jan Zawadzki
opracowanie
mgr inż. Kazimierz Dragan
podpis
listopad 2022
Skala 1:500
Rysunek nr 4