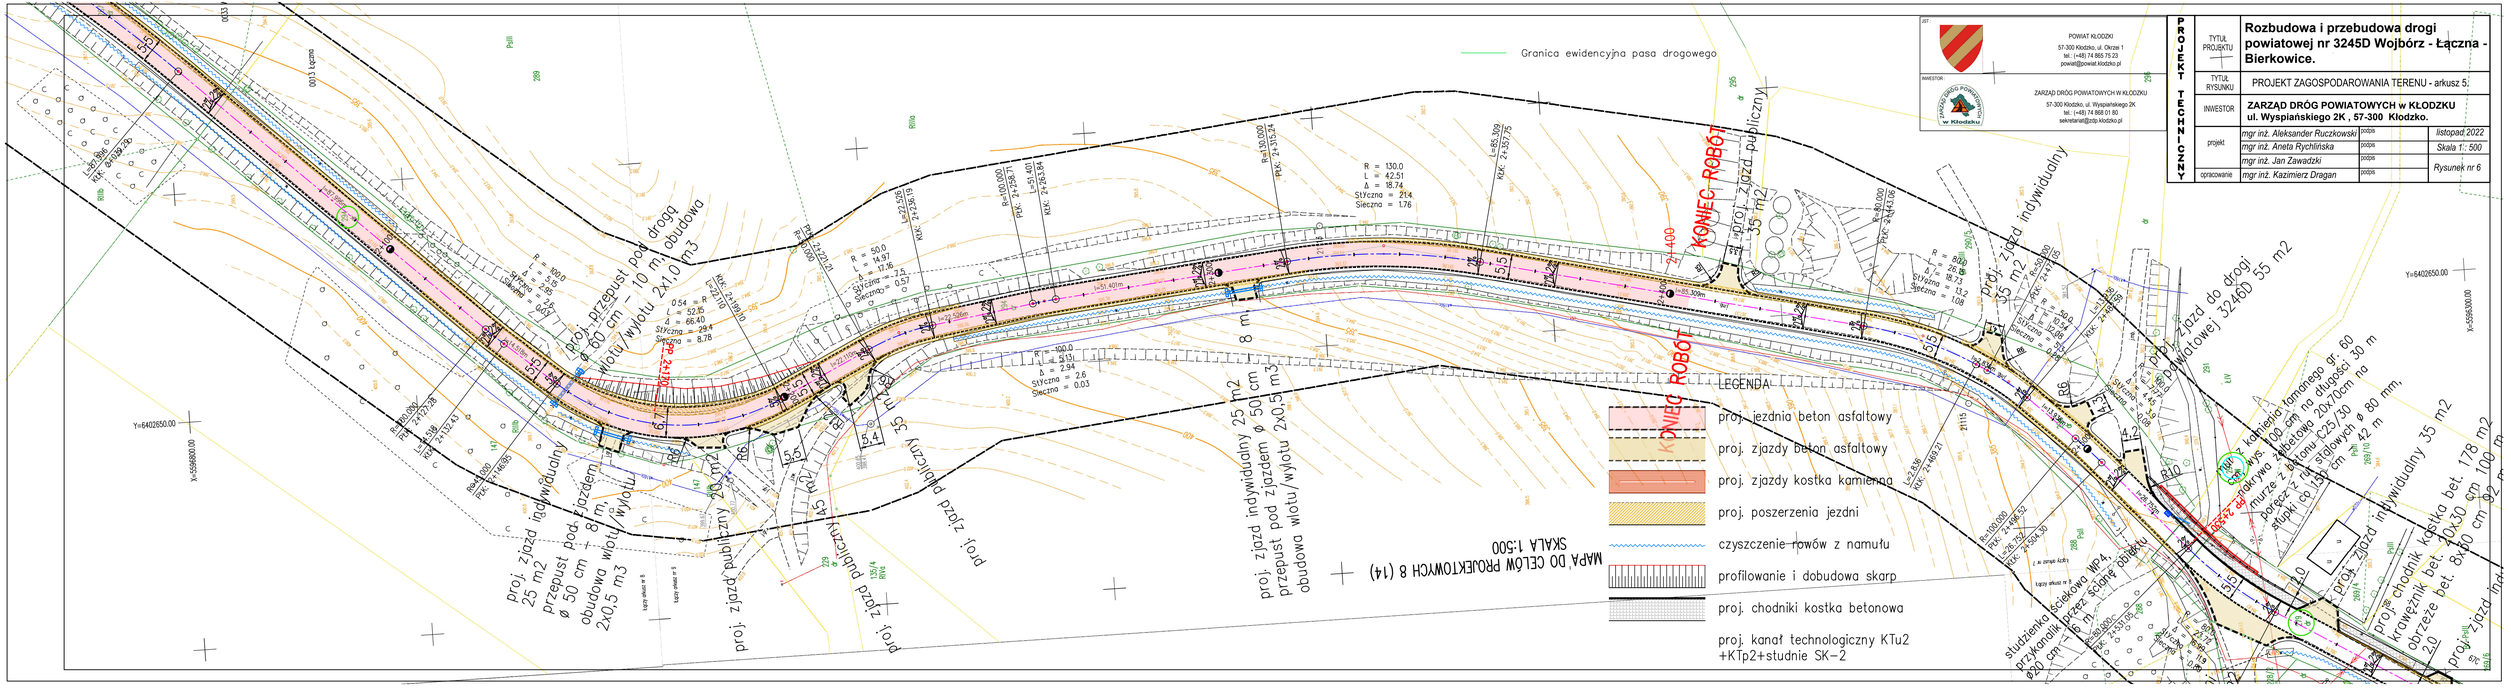

Granica ewidencyjna pasa drogowego
MAPA DO CELÓW PROJEKTOWYCH 8 (14)
SKALA 1:500
LEGENDA
proj. jezdnia beton asfaltowy
proj. zjazdy beton asfaltowy
proj. zjazdy kostka kamienna
proj. poszerzenia jezdni
czyszczenie rowów z namułu
profilowanie i dobudowa skarp
proj. chodniki kostka betonowa
proj. kanał technologiczny KTu2 +KTp2+studnie SK-2
KONIEC ROBÓT
proj. zjazd publiczny 35 m2
proj. zjazd indywidualny 35 m2
proj. zjazd do drogi powiatowej 3246D 55 m2
proj. przepust pod drogą ø 50 cm – 10 m, obudowa wlotu/wylotu 2x1,0 m3
proj. zjazd indywidualny 25 m2 przepust pod zjazdem ø 50 cm obudowa wlotu/wylotu 2x0,5 m3
proj. zjazd publiczny 25 m2
proj. zjazd publiczny 20 m2
proj. zjazd indywidualny 25 m2 przepust pod zjazdem ø 50 cm obudowa wlotu/wylotu 2x0,5 m3
proj. zjazd indywidualny 35 m2
proj. kamienio-kamienia gr. 60 wys. 100 cm na długości 30 m murze z betonu C25/30 porasz z rur stalowych ø 80 mm, dłuki co 150 cm
proj. chodnik kostka bet. 40x30 cm 100 m krawężnik bet. 8x80 cm 92 m obrzeże bet. 8x80 cm 20 m
studzienka ściekowa WP4 przykanalik przez ścianę obiektu ø20 cm – 16 m
POWIAT KŁODZKI 57-300 Kłodzko, ul. Okrzei 1 tel.: (+48) 74 865 75 23 powiat@powiat.klodzko.pl
INWESTOR
ZARZĄD DRÓG POWIATOWYCH W KŁODZKU 57-300 Kłodzko, ul. Wyspiańskiego 2K tel.: (+48) 74 868 01 80 sekretariat@zdp.klodzko.pl
PROJEKT TECHNICZNY
TYTUŁ PROJEKTU: Rozbudowa i przebudowa drogi powiatowej nr 3245D Wojbórz – Łączna - Bierkowice.
TYTUŁ RYSUNKU: PROJEKT ZAGOSPODAROWANIA TERENU - arkusz 5.
INWESTOR: ZARZĄD DRÓG POWIATOWYCH w KŁODZKU ul. Wyspiańskiego 2K , 57-300 Kłodzko.
projekt: mgr inż. Aleksander Ruczkowski podpis listopad 2022
mgr inż. Aneta Rychlińska podpis Skala 1: 500
mgr inż. Jan Zawadzki podpis
opracowanie: mgr inż. Kazimierz Dragan podpis Rysunek nr 6