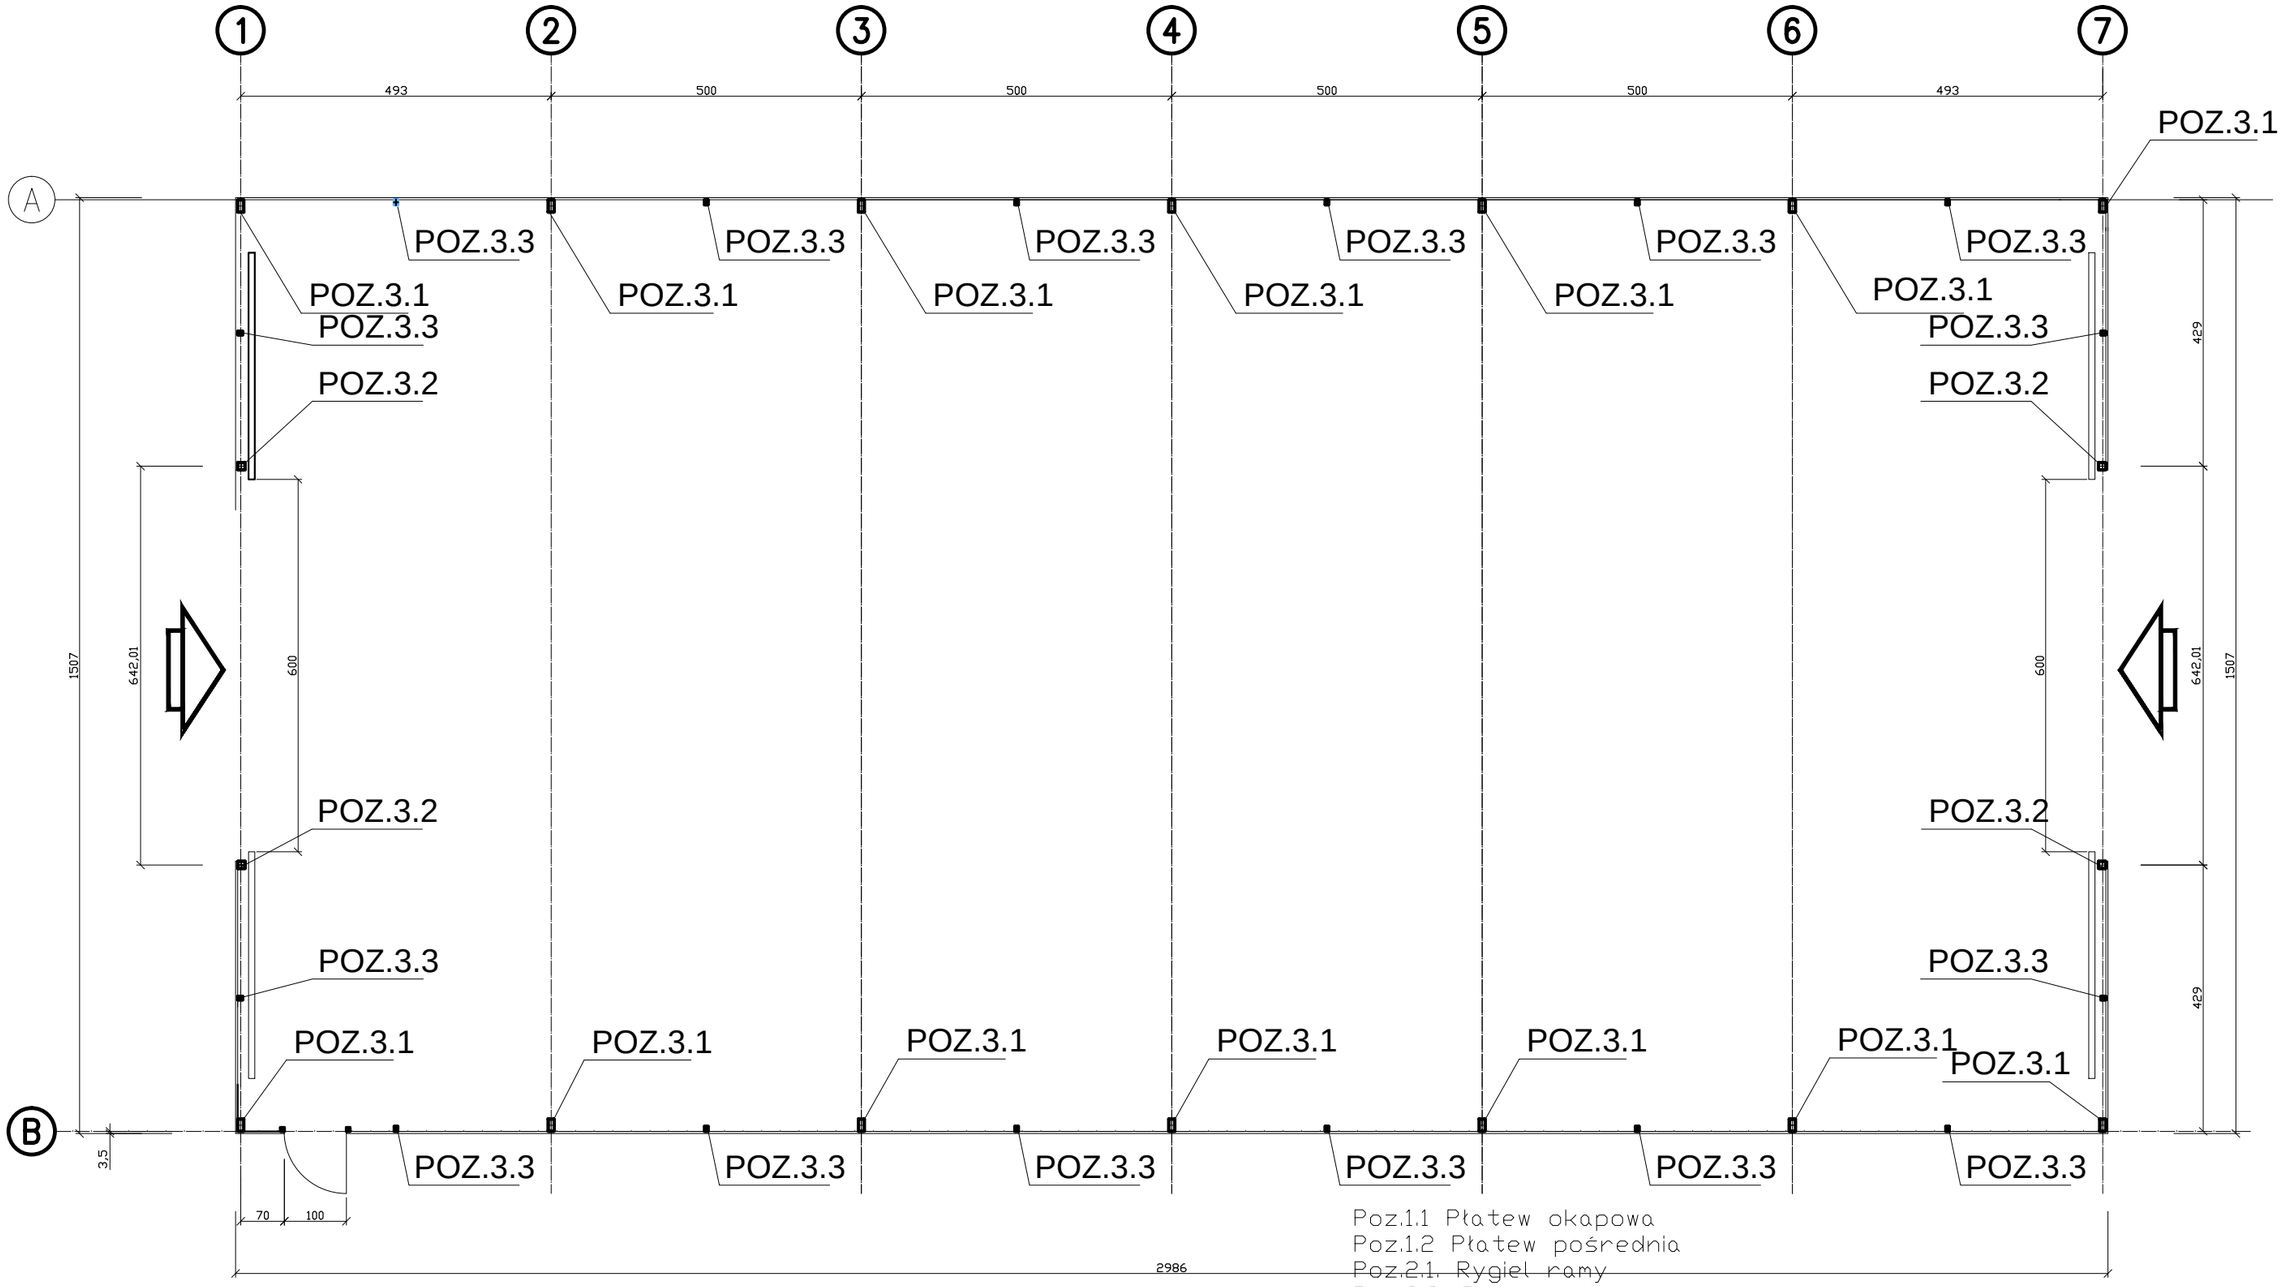


Wykaz pomieszczeń:

	Nazwa pomieszczenia	Pow. użytkowa	Kubatura	Posadzka
	MAGAZYN	447 m ²	2648 m³	kostka br.
Razem				

Poz.1.1 Płatew okapowa
Poz.1.2 Płatew pośrednia
Poz.2.1. Rygiel ramy
Poz.2.2. Rygiel ścienny
Poz.2.3. Rygiel ścienny
Poz.3.1. Słup ramy ,
Poz.3.2. Słup pośredni ramy szczytowej ,
Poz.3.3. Słupek pod blachę trapezową
Poz.4. Stężenia - lina
Poz.5. Wkładki stalowe kalenicowe ,
Poz.6.1 Ciegno dolne
Poz.6.2 Ciegno górne
Poz.7 Tężnik
Poz.8. Blacha trapezowa T35

UWAGA: WYKORZYSTANO ZAKUPIONY PROJEKT GOTOWY :BIURO PROJEKTÓW KONSTRUKCJI BUDOWLANYCH mgr inż. Tomasz Rembicki

ZB CZADRÓW Pracownia Projektowa
PRACOWNIA PROJEKTOWA
CZADRÓW 121 CIEJAK.PL

BUDOWA BUDYNKU HALI MAGAZYNOWJ OC
MARCISZÓW DZ NR.1/30, OBRĘB 0003 GMINA MARCISZÓW

STADIUM	ARCHITEKTURA	SKALA 1:50
TEMAT RYSUNKU	RZUT BUDYNKU	DATA 21.09.2026
INWESTOR	GMINA MARCISZÓW	
KONSTRUKCJA ARCHITEKTURA	ZBIGNIEW USZKO 32/DOŚ/04 RADOSŁAW WRÓBLEWSKI 539/01/DUW	
INSTALACJE ELEKTRYCZNE	RYSZARD WIATR 11/98 JG	
INSTALACJE SANITARNE	BARTŁOMIEJ KAŁUŻA 161/DOŚ/12	

ArCADia- INTELLICAD 7.2 PREMIUM.PL