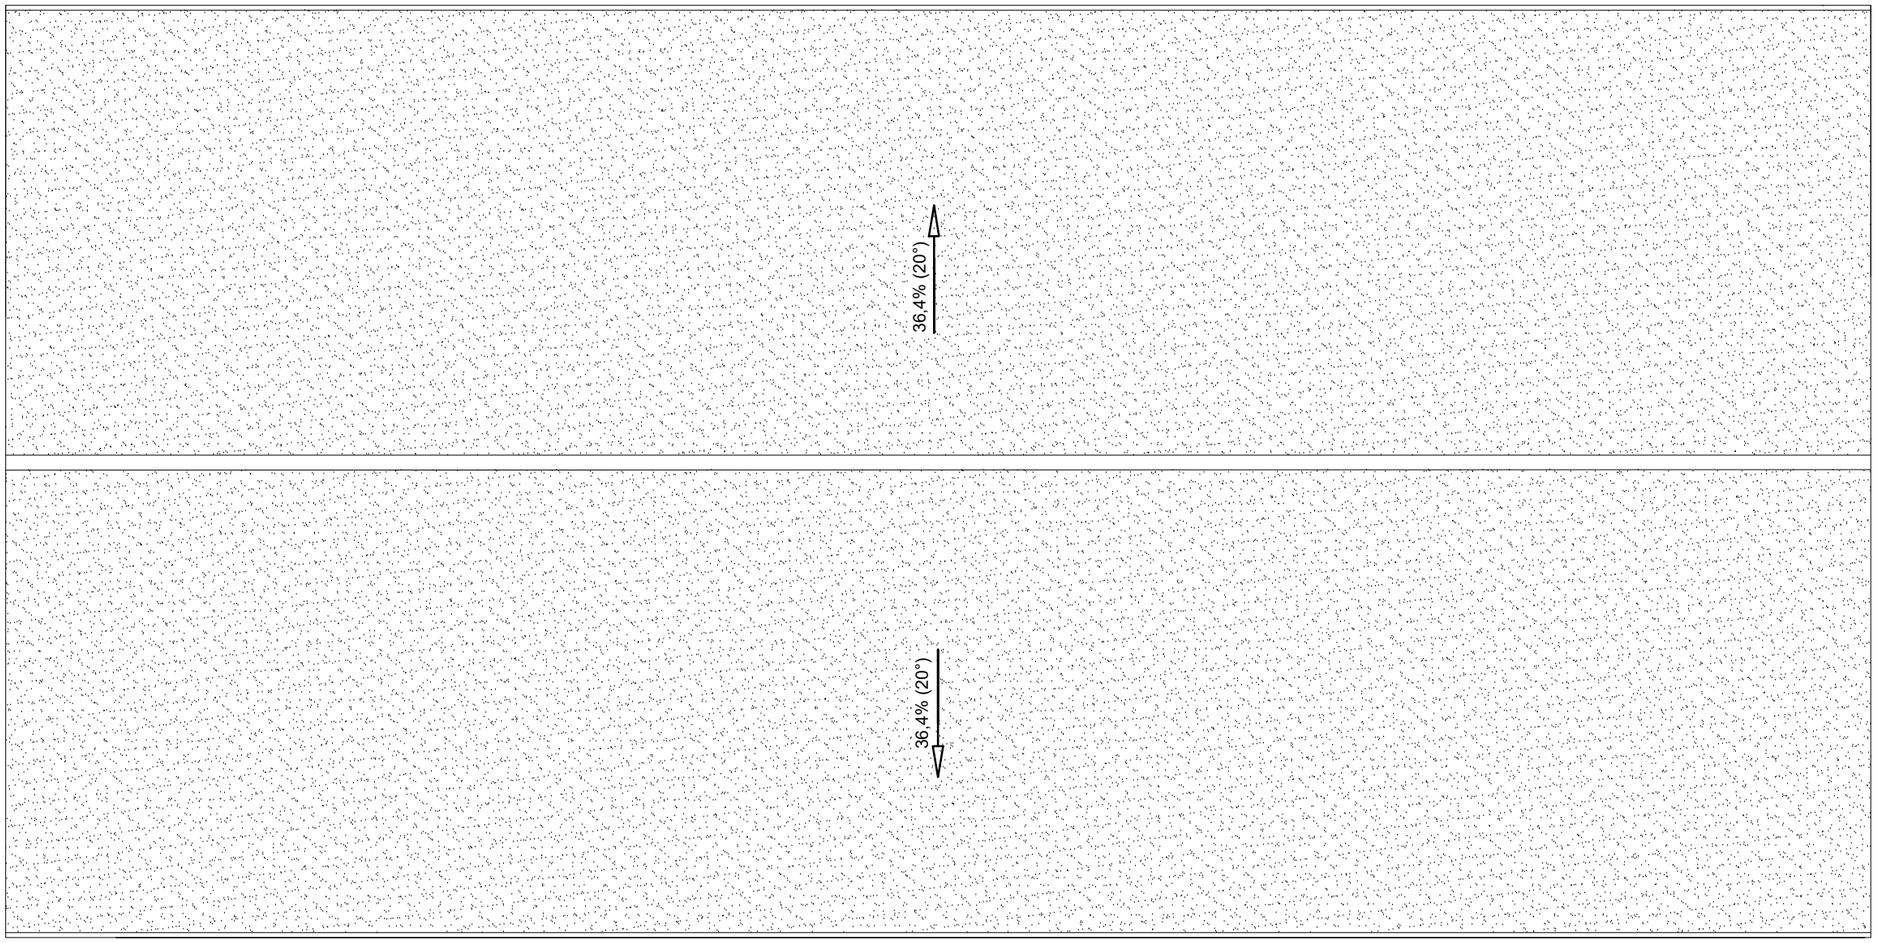


UWAGA: WYKORZYSTANO ZAKUPIONY PROJEKT GOTOWY :BIURO PROJEKTÓW KONSTRUKCJI BUDOWLANYCH mgr inż. Tomasz Rembicki

ZB CZADRÓW Pracownia Projektowa	PRACOWNIA PROJEKTOWA CZADRÓW 121 CIEJAK.PL	
BUDOWA BUDYNKU HALI MAGAZYNOWJ OC MARCISZÓW DZ NR.1/30, OBRĘB 0003 GMINA MARCISZÓW		
STADIUM	ARCHITEKTURA	SKALA 1:50
TEMAT RYSUNKU	RZUT DACHU	DATA 21.09.2026
INWESTOR	GMINA MARCISZÓW	
KONSTRUKCJA ARCHITEKTURA	ZBIGNIEW USZKO 32/DOŚ/04 RADOSŁAW WRÓBLEWSKI 539/01/DUW	
ArCADia- INTELLICAD 7.2 PREMIUM.PL		