skala 1:500

Powstała na podstawie mapy zasadniczej w skali 1:500
Sekcje:5.143.29.25.1.4; -2.3; -3.2; -4.1
Aktualizację mapy wykonano na dzień 01.09.2026 r.

ZAKRES OPRACOWANIA

/ojewództwo: dolnośląskie owiat: kamiennogórski :dn.ewid: 020704_2 Marciszów 'bręb: 0003 Marciszów r ID: GD.6640.591.2026 'z.. 1/30	Układ współrzędnych 2000 Układ wysokości PL-EVRF2007-NH UWAGA • Nie badano służebności gruntowych ujawnionych w KW dla obszaru opracowania • granice na mapie zgodne z mapą EGIB

IE WYKLUCZA SIĘ ISTNIENIA INNYCH NIE WYKAZANYCH NA NINIEJSZEJ MAPIE URZĄDZEŃ ODZIEMNYCH, KTÓRE NIE BYŁY ZGŁOSZONE DO POMIARU POWYKONAWCZEGO, LUB, O KTÓRYCH RAK JEST INFORMACJI W INSTYTUCJACH BRANŻOWYCH

Wykonawca


GP-GEODEZYJNE POMIARY
Radosław Oblicki, tel. 663 582 458
58-405 JAWISZÓW 34
NIP 614-153-02-17
e-mail: gpomiar@gmail.com

geodezyjnych i kartograficznych, których rezultaty zawiera operat techniczny pozytywnie zweryfikowany. Jednocześnie informuję, że jestem świadomy odpowiedzialności karnej za złożenie fałszywego oświadczenia

Identyfikator zgłoszenia prac geodezyjnych	GD.6640.591.2026
Organ służby geodezyjnej, który otrzymał zgłoszenie	Starosta Kamiennogórski 58-400 Kamienna Góra ul. Wł. Broniewskiego 15
Wykonawca prac geodezyjnych	**GP Geodezyjne Pomiary Radosław Oblicki** Jawiszów 34 58-405 Jawiszów NIP:614-153-02-17
Nr oraz data sporządzenia dokumentu zawierającego wynik pozytywnej weryfikacji	GD.6640.591.2026_1 z dnia 10.09.2026 r.
Imię i nazwisko oraz nr uprawnień zawodowych kierownika prac	mgr inż. Andrzej Wieliczko Uprawnienia nr 21992 GEODETA UPRAWNIONY mgr inż. Andrzej Wieliczko świadectwo nr 21992

LEGENDA:

- ISTNIEJĄCA ZABUDOWA
- PROJEKTOWANA HALA MAGAZYNOWA
- WEJŚCIA DO BUDYNKU
- WJAZD DO BUDYNKU
- WJAZD NA POSESJĘ / FRONT DZIAŁKI
- OGRODENIE DO PRZESUNIĘCIA OBJĘTE ODREBNYM OPRACOWANIEM
- GRANICE DZIAŁEK EWIDENCYJNYCH

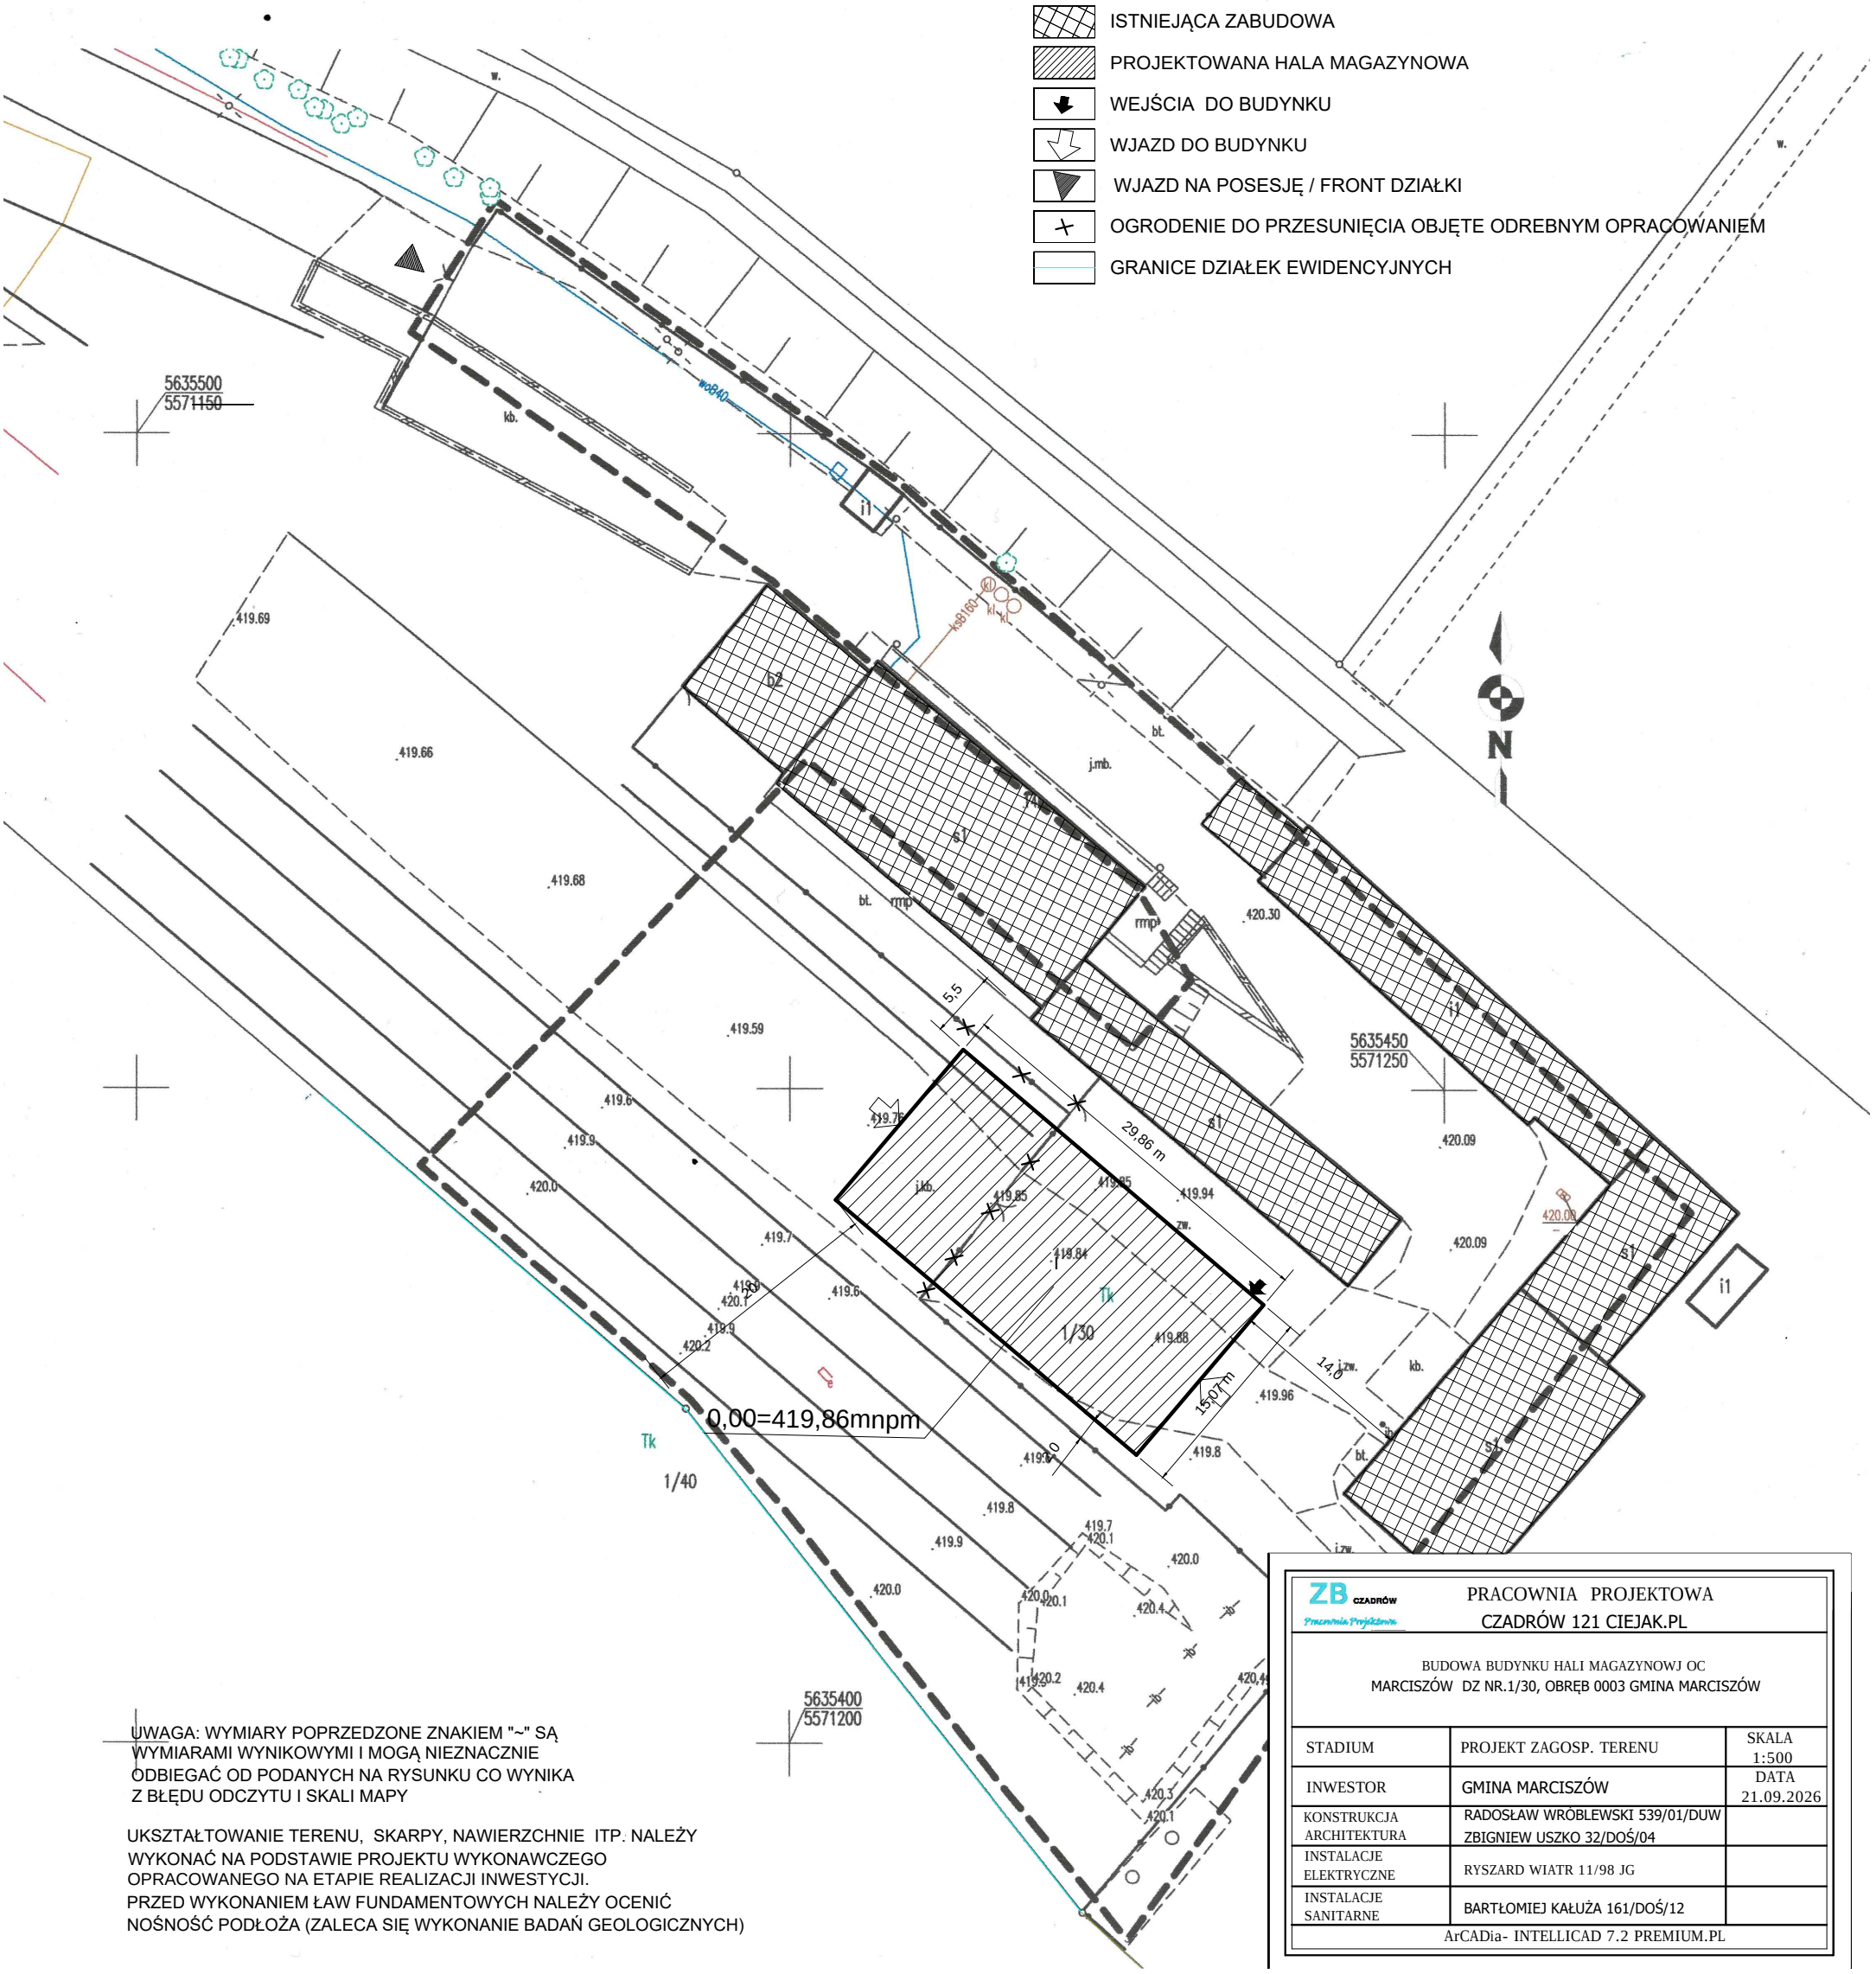

UWAGA: WYMIARY POPRZEDZONE ZNAKIEM "~" SĄ WYMIARAMI WYNIKOWYMI I MOGĄ NIEZNACZNIE ODBIEGAĆ OD PODANYCH NA RYSUNKU CO WYNIKA Z BŁĘDU ODCZYTU I SKALI MAPY

UKSZTAŁTOWANIE TERENU, SKARPY, NAWIERZCHNIE ITP. NALEŻY WYKONAĆ NA PODSTAWIE PROJEKTU WYKONAWCZEGO OPRACOWANEGO NA ETAPIE REALIZACJI INWESTYCJI.
PRZED WYKONANIEM ŁAW FUNDAMENTOWYCH NALEŻY OCENIĆ NOŚNOŚĆ PODŁOŻA (ZALECA SIĘ WYKONANIE BADAŃ GEOLOGICZNYCH)

ZB CZADRÓW Pracownia Projektowa	PRACOWNIA PROJEKTOWA CZADRÓW 121 CIEJAK.PL	
BUDOWA BUDYNKU HALI MAGAZYNOWJ OC MARCISZÓW DZ NR.1/30, OBRĘB 0003 GMINA MARCISZÓW		
STADIUM	PROJEKT ZAGOSP. TERENU	SKALA 1:500
INWESTOR	GMINA MARCISZÓW	DATA 21.09.2026
KONSTRUKCJA ARCHITEKTURA	RADOSŁAW WRÓBLEWSKI 539/01/DUW ZBIGNIEW USZKO 32/DOŚ/04	
INSTALACJE ELEKTRYCZNE	RYSZARD WIATR 11/98 JG	
INSTALACJE SANITARNE	BARTŁOMIEJ KAŁUŻA 161/DOŚ/12	
ArCADia- INTELLICAD 7.2 PREMIUM.PL		