





Nr pręta	Liczba	Długość
6.1	10	6,609
6.2	2	6,553
6.3	2	6,453
6.4	2	6,353
6.5	2	6,252
6.6	2	6,152
6.7	2	6,052
6.8	2	5,952
6.9	2	5,852
6.10	2	5,752
6.11	2	5,652
6.12	2	5,551
6.13	2	5,451
6.14	2	5,351
6.15	2	5,251
6.16	1	5,15
Długość średnia		**6,064**

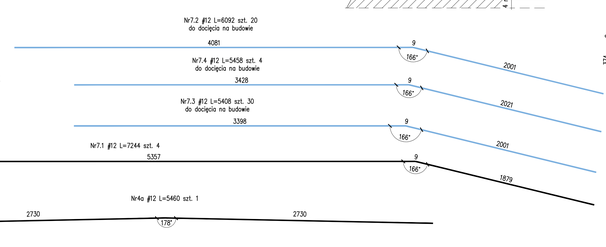

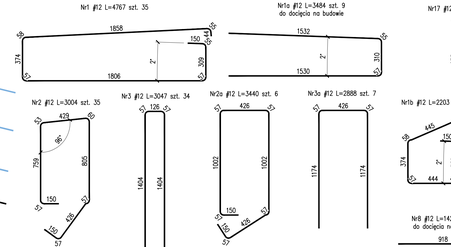

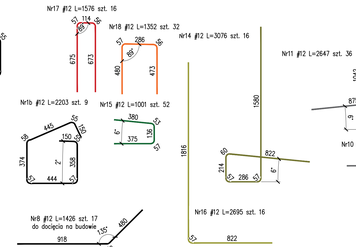

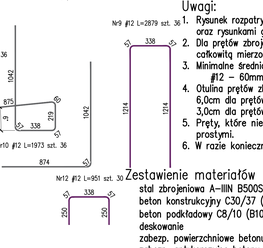

Uwagi:

1. Rysunek rozpatrywać łącznie z rysunkiem ogólnym oraz rysunkami gabarytowymi podpór.
2. Dla prętów zbrojeniowych i strzemion podano długość całkowitą mierzoną po ich osi.
3. Minimalne średnice wałków do odgięć prętów:
   ⌀12 – 60mm ⌀16 – 80mm
4. Otulina prętów zbrojeniowych:
   6,0cm dla prętów od strony odziemnej
   3,0cm dla prętów od strony widocznej.
5. Pręty, które nie zostały rozrysowane, są prętami prostymi.
6. W razie konieczności pręty dociąć na budowie

Zestawienie materiałów

stal zbrojeniowa A-IIIN B500SP	–2318,9kg
beton konstrukcyjny C30/37 (B37) W8 F150	–18,7m^3
beton podkładowy C8/10 (B10)	–0,5m^3
deskowanie	–48,1m^2
zabezp. powierzchniowe betonu w części widocznej	–31,3m^2
zabezp. antykorozyjne betonu w części odziemnej	–28,0m^2

Zestawienie stali dla nadbudowy przyczółka P1

Nr	# pręta B500SP	Ilość	Długość	Długość całkowita [m] B500SP	
	[mm]	[szt.]	[m]	#12	#20
1	12	35	4,767	166,85	
1a	12	9	3,484	31,36	
1b	12	9	2,203	19,83	
2	12	35	3,004	105,14	
2a	12	6	3,440	20,64	
3	12	34	3,047	103,60	
3a	12	7	2,888	20,22	
4a	12	1	5,460	5,46	
4.1	12	4	5,225	20,90	
4.2	12	13	6,563	85,32	
4.3	12	8	6,603	52,82	
4.4	12	12	6,002	72,02	
5	20	150	0,500		75,00
6.X	20	39	6,064		236,50
7.1	12	4	7,244	28,98	
7.2	12	20	6,092	121,84	
7.3	12	30	5,408	162,24	
7.4	12	4	5,458	21,83	
8	12	17	1,426	24,24	
9	12	36	2,879	103,64	
10	12	36	1,973	71,03	
11	12	36	2,647	95,29	
12	12	30	0,951	28,53	
13.1	12	30	2,917	87,51	
13.2	12	35	2,413	84,46	
14	12	16	3,076	49,22	
15	12	52	1,001	52,05	
16	12	16	2,695	43,12	
17	12	16	1,576	25,22	
18	12	32	1,352	43,26	
Długość razem		[m]		1746,606	311,496
Masa 1 mb		[kg/m]		0,888	2,466
Masa stali wg średnic		[kg]		1550,66	768,20
Masa stali dla przycz. P1		**[kg]**		**2318,9**	

Zarząd Dróg Powiatowych w Wołominie
ul. Wyszyńskiego 2K,
05-200 Wołomin
tel.: 74 869-01-80
e-mail: sekretariat@zdp.powiat.pl

ul. Bolesława Chrobrego 21/8
15-200 Ełk
tel. 512-040-508
e-mail: biuro@infrastruktura.pl

Nazwa zadania	Odbudowa mostu w ciągu drogi powiatowej nr 32530 km 2+097 (powiat – wrzesień 2024r) - Radochów
Tytuł rysunku	Rysunek zbrojeniowy – nadbudowa przyczółka P1
Stadium	Projekt techniczny
Obiekt	most w km 2+097
Projektant	mgr inż. Szymon Wąsiak — Uprawn. 245/2574 w zakr. mostowej, do przy. bez ograniczeń — Data 08.2025r
Asystent branż mostowej	mgr inż. Anna Kluska — Skala 1:20/1:50
Asystent	——— — ——— — Numer rys. M – 7.1
Sprawdzający branż mostowej	mgr inż. Łukasz Łyko — Uprawn. 313/2575 w zakr. mostowej, do przy. bez ograniczeń