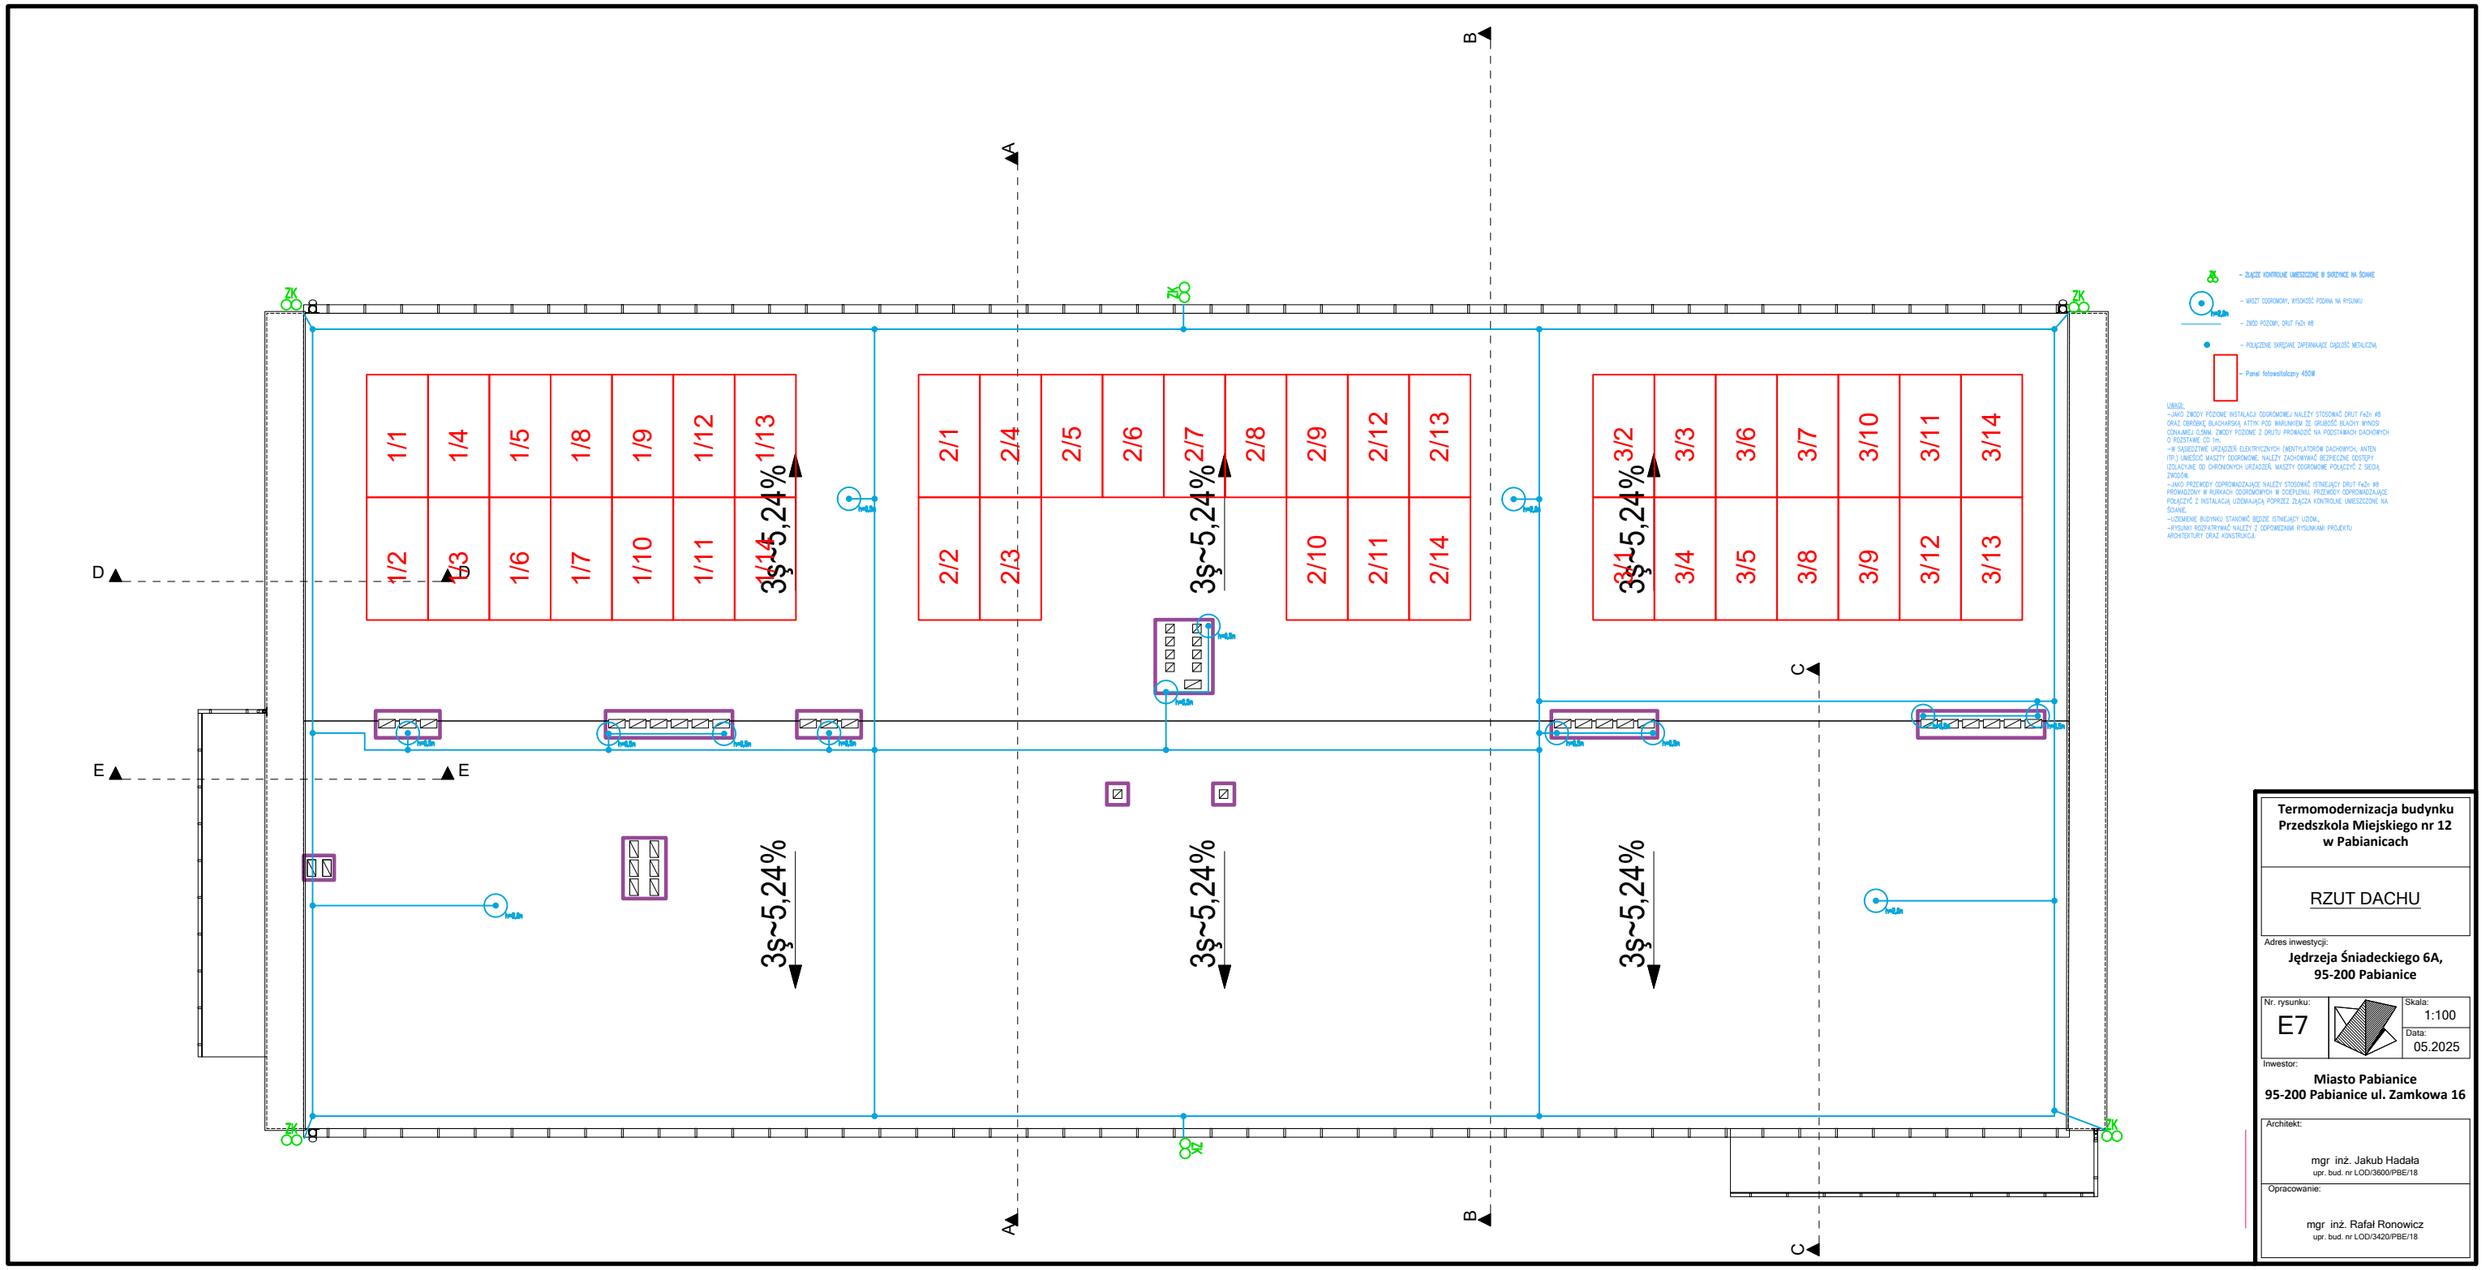

- ZŁĄCZE KONTROLNE UMIESZCZONE W SKRZYNCE NA ŚCIANIE
- MASZT ODGROMOWY, WYSOKOŚĆ PODANA NA RYSUNKU
- ZWÓD POZIOMY, DRUT FeZn ø8
- POŁĄCZENIE ŚRZĘDNE ZAPEWNIAJĄCE CIĄGŁOŚĆ METALICZNĄ
- Panel fotowoltaiczny 450W

UWAGI:
-JAKO ZWODY POZIOME INSTALACJI ODGROMOWEJ NALEŻY STOSOWAĆ DRUT FeZn ø8 ORAZ OBRÓBKĘ BLACHARSKĄ ATYPK POD WARUNKIEM ZE GRUBOŚĆ BLACHY WYNOSI CONAJMNIEJ 0,5MM. ZWODY POZIOME Z DRUTU PROWADZIĆ NA PODSTAWACH DACHOWYCH O ROZSTAWIE OD 1m.
-W SĄSIEDZTWIE URZĄDZEŃ ELEKTRYCZNYCH (WENTYLATORÓW DACHOWYCH, ANTEN ITP.) UMIEŚCIĆ MASZTY ODGROMOWE. NALEŻY ZACHOWYWAĆ BEZPIECZNE ODSTĘPY IZOLACYJNE OD CHRONIONYCH URZĄDZEŃ. MASZTY ODGROMOWE POŁĄCZYĆ Z SIECIĄ ZWODOWĄ.
-JAKO PRZEWODY OPROMIENIAJĄCE NALEŻY STOSOWAĆ ISTNIEJĄCY DRUT FeZn ø8 PROWADZONY W RURKACH ODGROMOWYCH W DODATKU PRZEWODY OPROMIENIAJĄCE POŁĄCZYĆ Z INSTALACJĄ UZIEMIAJĄCĄ POPRZEZ ZŁĄCZA KONTROLNE UMIESZCZONE NA ŚCIANIE.
-UZIOMIENIE BUDYNKU STANOWIĆ BĘDZIE ISTNIEJĄCY UZIOM.
-RYSUNKI ROZPATRYWAĆ NALEŻY Z ODPOWIEDNIMI RYSUNKAMI PROJEKTU ARCHITEKTURY ORAZ KONSTRUKCJI.

Termomodernizacja budynku Przedszkola Miejskiego nr 12 w Pabianicach

RZUT DACHU

Adres inwestycji:
Jędrzeja Śniadeckiego 6A, 95-200 Pabianice

Nr. rysunku: E7

Skala: 1:100

Data: 05.2025

Inwestor:
Miasto Pabianice
95-200 Pabianice ul. Zamkowa 16

Architekt:
mgr inż. Jakub Hadała
upr. bud. nr LOD/3600/PBE/18

Opracowanie:
mgr inż. Rafał Ronowicz
upr. bud. nr LOD/3420/PBE/18