
PLAN ORIENTACYJNY
Skala 1:25000

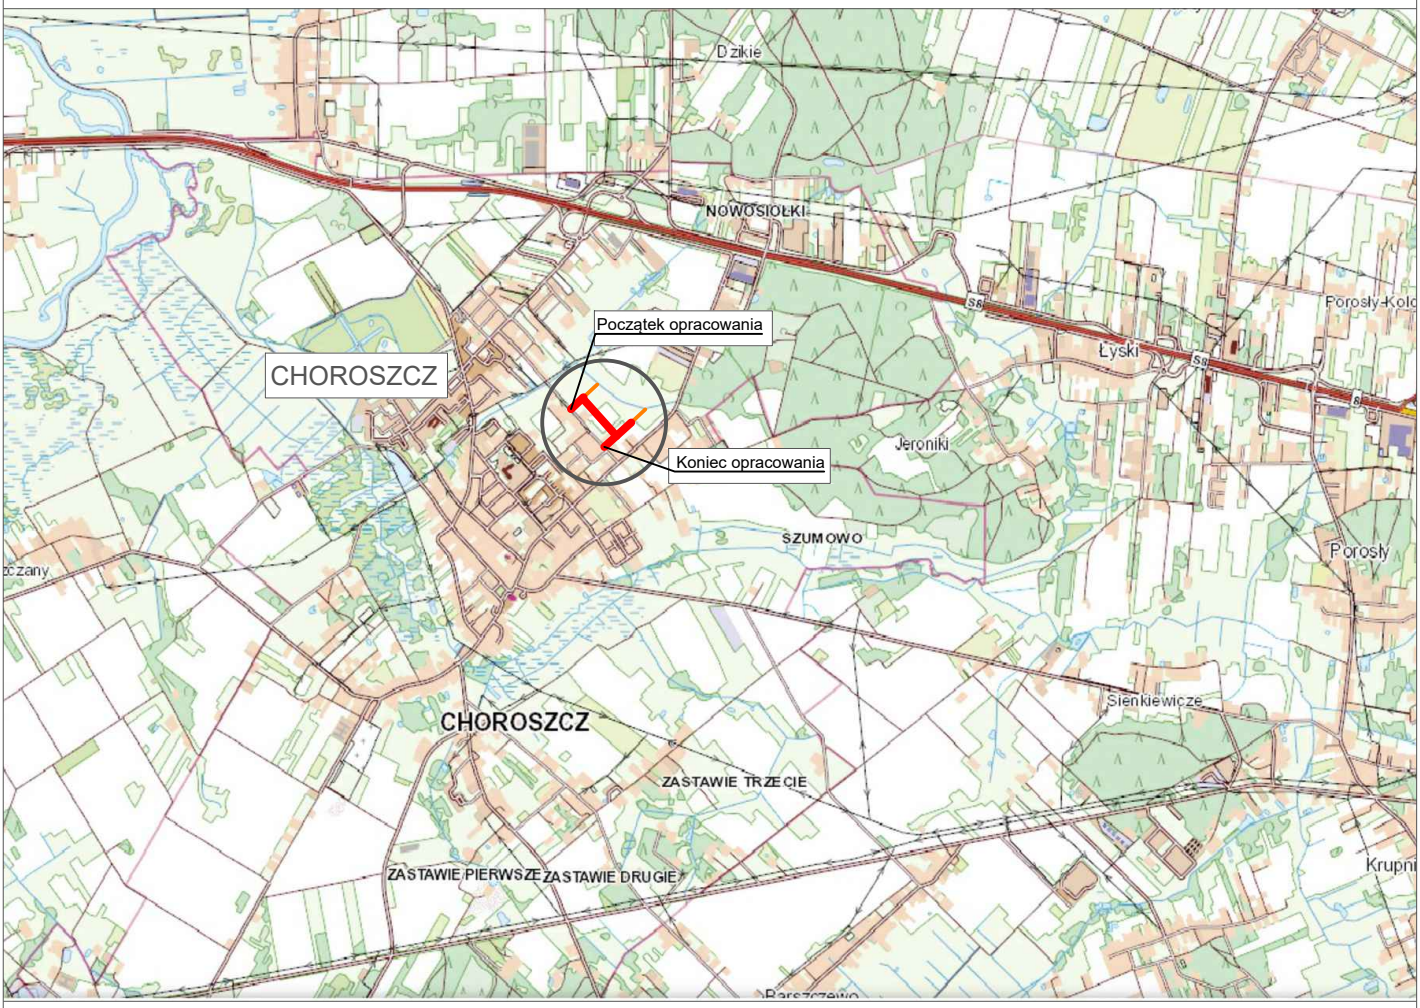

Jednostka projektowa	**SBKiM Wojciech Grzybowski** ul. Kołodziejska 25C, 15-256 Białystok NIP: 5431703105, REGON: 368771896				
Stadium	PROJEKT ZAGOSPODAROWANIA TERENU				
Temat	Budowa i przebudowa dróg gminnych: 5.1KD-D, 5.2KD-D, oraz 5.3KD-D (ul. Różana) w Choroszczy wraz z budową i przebudową infrastruktury technicznej.				
Adres obiektu	Miasto Choroszcz, powiat białostocki, woj. podlaskie				
Tytuł rysunku	Plan orientacyjny		Skala 1:25000	Data 22.07.2026r.	Nr rysunku 1.0
Funkcja	Imię i Nazwisko	Specjalność	Nr uprawnień		Podpis
Projektant	mgr inż. Rafał Luma	DROGOWA	PDL/0042/POOD/15		
Sprawdzający	mgr inż. Wojciech Grzybowski	DROGOWA	PDL/0065/POOD/05		
Współpraca	mgr inż. Tomasz Wróblewski	DROGOWA	-		
Projektant	mgr inż. Paweł Stasiak	ELEKTRYCZNA	PDL/0132/POOE/08		
Projektant	inż. Józef Banaszewski	SANITARNA	BŁ/82/78		
-	-	-	-		-