
Projekt zagospodarowania terenu

Skala 1:500

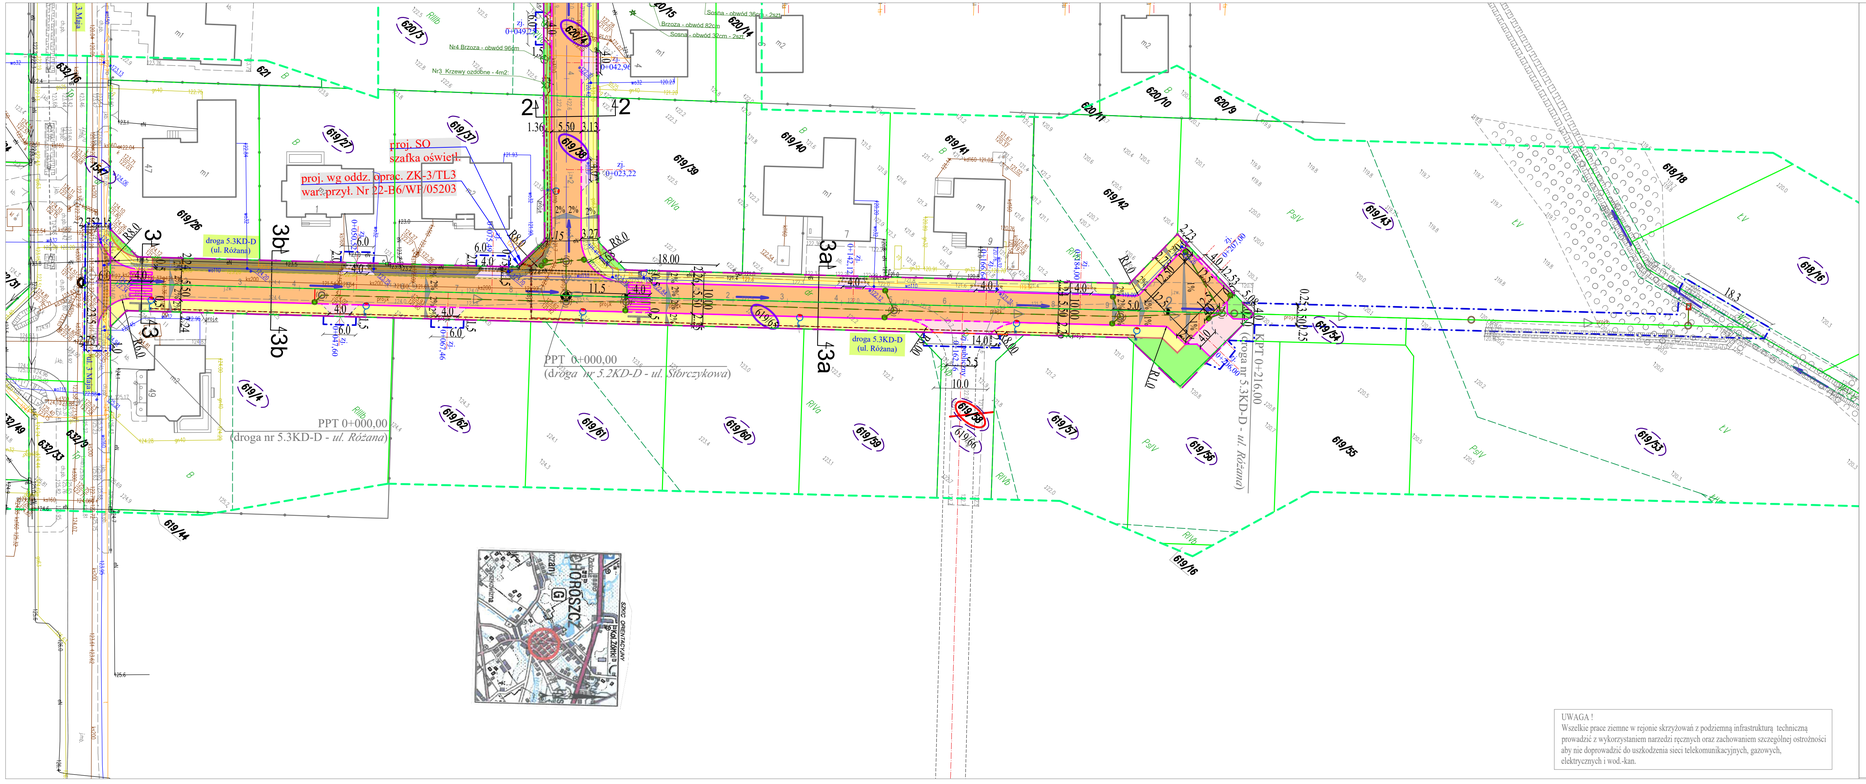

LEGENDA :

PROJEKTOWANE:

- projektowana linia rozgraniczająca dróg gminnych: 5.1KD-D, 5.2KD-D i 5.3KD-D
- linia podziału działek
- linia czasowego zajęcia terenu
- działki, na których zlokalizowana jest inwestycja
- działki przeznaczone do podziału i czesciowego poryskania decyzją ZRiD
- działki przeznaczone na czasowe zajęcie
- nr działki po podziale
- nawierzchnia dróg 5.1KD-D, 5.2KD-D i 5.3KD-D z betonowej kostki brukowej gr. 8cm
- nawierzchnia opasek bezpieczeństwa z betonowej kostki brukowej gr. 8cm
- nawierzchnia zjazdów ulicznych z betonowej kostki brukowej gr. 8cm
- nawierzchnia chodników dla pieszych z betonowej kostki brukowej gr. 8cm
- nawierzchnia chodników z płytek betonowych ostrzegawczych 30x30x6cm z wypukłościami koloru żółtego gr. 6cm
- nawierzchnia chodników z płytek betonowych prowadzących 30x30x6cm z wypukłościami koloru żółtego gr. 6cm
- nawierzchnia z kruszywa 0/31,5mm (C50/30) zagęszczona mech. gr. 20cm
- projektowane tereny zielone
- linie rozdziału nawierzchni
- krawężnik betonowy 15x30cm
- krawężnik betonowy najazdowy 15x22cm
- obrzeże betonowe 8x30cm
- palisada betonowa gr. 8cm i wys. 80cm
- drenaż konstrukcji nawierzchni do kan. deszczowej
- kierunek spływu wód opadowych
- spadki poprzeczne jezdni
- umocnienie dna i skarp rowu melioracyjnego kamieniem polnym lmiższy 10-20cm na 10 cm warstwie betonu kl. C12/15 ze spoinowaniem kamieni betonem kl. C16/20
- linia oświetleniowa wraz ze słupem i oprawą
- projektowana kanalizacja deszczowa z wpustami, przykanalikami i studniami
- projektowany wylot kanalizacji deszczowej do rowu melioracyjnego

ISTNIEJĄCE:

- granica działek
- wodociąg
- sieć gazowa
- kanalizacja deszczowa
- kanalizacja sanitarna
- słupy oświetleniowe
- kabel energetyczny / oświetleniowy
- kanalizacja teletechniczna
- krzewy do wycinki

UWAGA !
Wszelkie prace ziemne w rejonie skrzyżowań z podziemną infrastruktury techniczną prowadzić z wykorzystaniem narzędzi ręcznych oraz zachowaniem szczególnej ostrożności aby nie doprowadzić do uszkodzenia sieci telekomunikacyjnych, gazowych, elektrycznych i wod.-kan.

Polska Spółka Gazownictwa sp. z o.o.
Oddział Zakład Gazowniczy w Białymstoku
ul. Gen. S. Sosabowskiego 24, 15-182 Białystok
tel. 85 664 59 60 fax 85 664 59 85
NIP 525 24 96 411
KRS 0000356501 REGON 142739519
Dział Zarządzania Majątkiem Sieciowym

UZGODNIENIE
data 26.04.2023r. 158/B/2023
Pismo nr GG01.7887363.08F.B z dn. 26.04.2023
stanowi załącznik do dokumentacji
KIEROWNIK
Sekcja Ewidencji Majątku i Dokumentacji
imię i nazwisko, podpis uprawnionego
Małgorzata Rakowska-Krawczewska

UZGODNIENIE
PGE Dystrybucja S.A. Oddział Białystok
Rejon Dystrybucji Białystok
1. Projekt budowlany uzgodniono pod względem zgodności z warunkami przyłączenia wydanymi przez PGE Dystrybucja S.A. Oddział Białystok Rejon Dystrybucji Białystok nr WAW.RD-BIA.7220.2.2023.MP z dnia 20.02.2023 r.
Nie projektu wynikają żadne zmiany dotyczące mojego majątku na dz. nr 619/43 i 619/44 obręb Choroszcz-Miasto
Białystok, 06.04.2023 r.
Maciej Pacuk

Jednostka projektowa	SBKiM Wojciech Grzybowski ul. Kołodziejska 25C, 15-256 Białystok NIP: 5431703105, REGON: 368771896				
Stadium	PROJEKT ZAGOSPODAROWANIA TERENU				
Temat	Budowa i przebudowa dróg gminnych: 5.1KD-D, 5.2KD-D, oraz 5.3KD-D (ul. Różana) w Choroszczy wraz z budową i przebudową infrastruktury technicznej.				
Adres obiektu	Miasto Choroszcz, powiat białostocki, woj. podlaskie				
Tytuł rysunku	Plan zagospodarowania terenu		Skala 1:500	Data 22.07.2026r.	Nr rysunku 2.1
Funkcja	Imię i Nazwisko	Specjalność	Nr uprawnień		Podpis
Projektant	mgr inż. Rafał Luma	DROGOWA	PDL/0042/POOD/15		
Sprawdzający	mgr inż. Wojciech Grzybowski	DROGOWA	PDL/0065/POOD/05		
Współpraca	mgr inż. Tomasz Wróblewski	DROGOWA	-		
Projektant	mgr inż. Paweł Stasiak	ELEKTRYCZNA	PDL/0132/POOE/08		
Projektant	inż. Józef Banaszewski	SANITARNA	BŁ/8078		
-	-	-	-		-