
Projekt zagospodarowania terenu

Skala 1:500

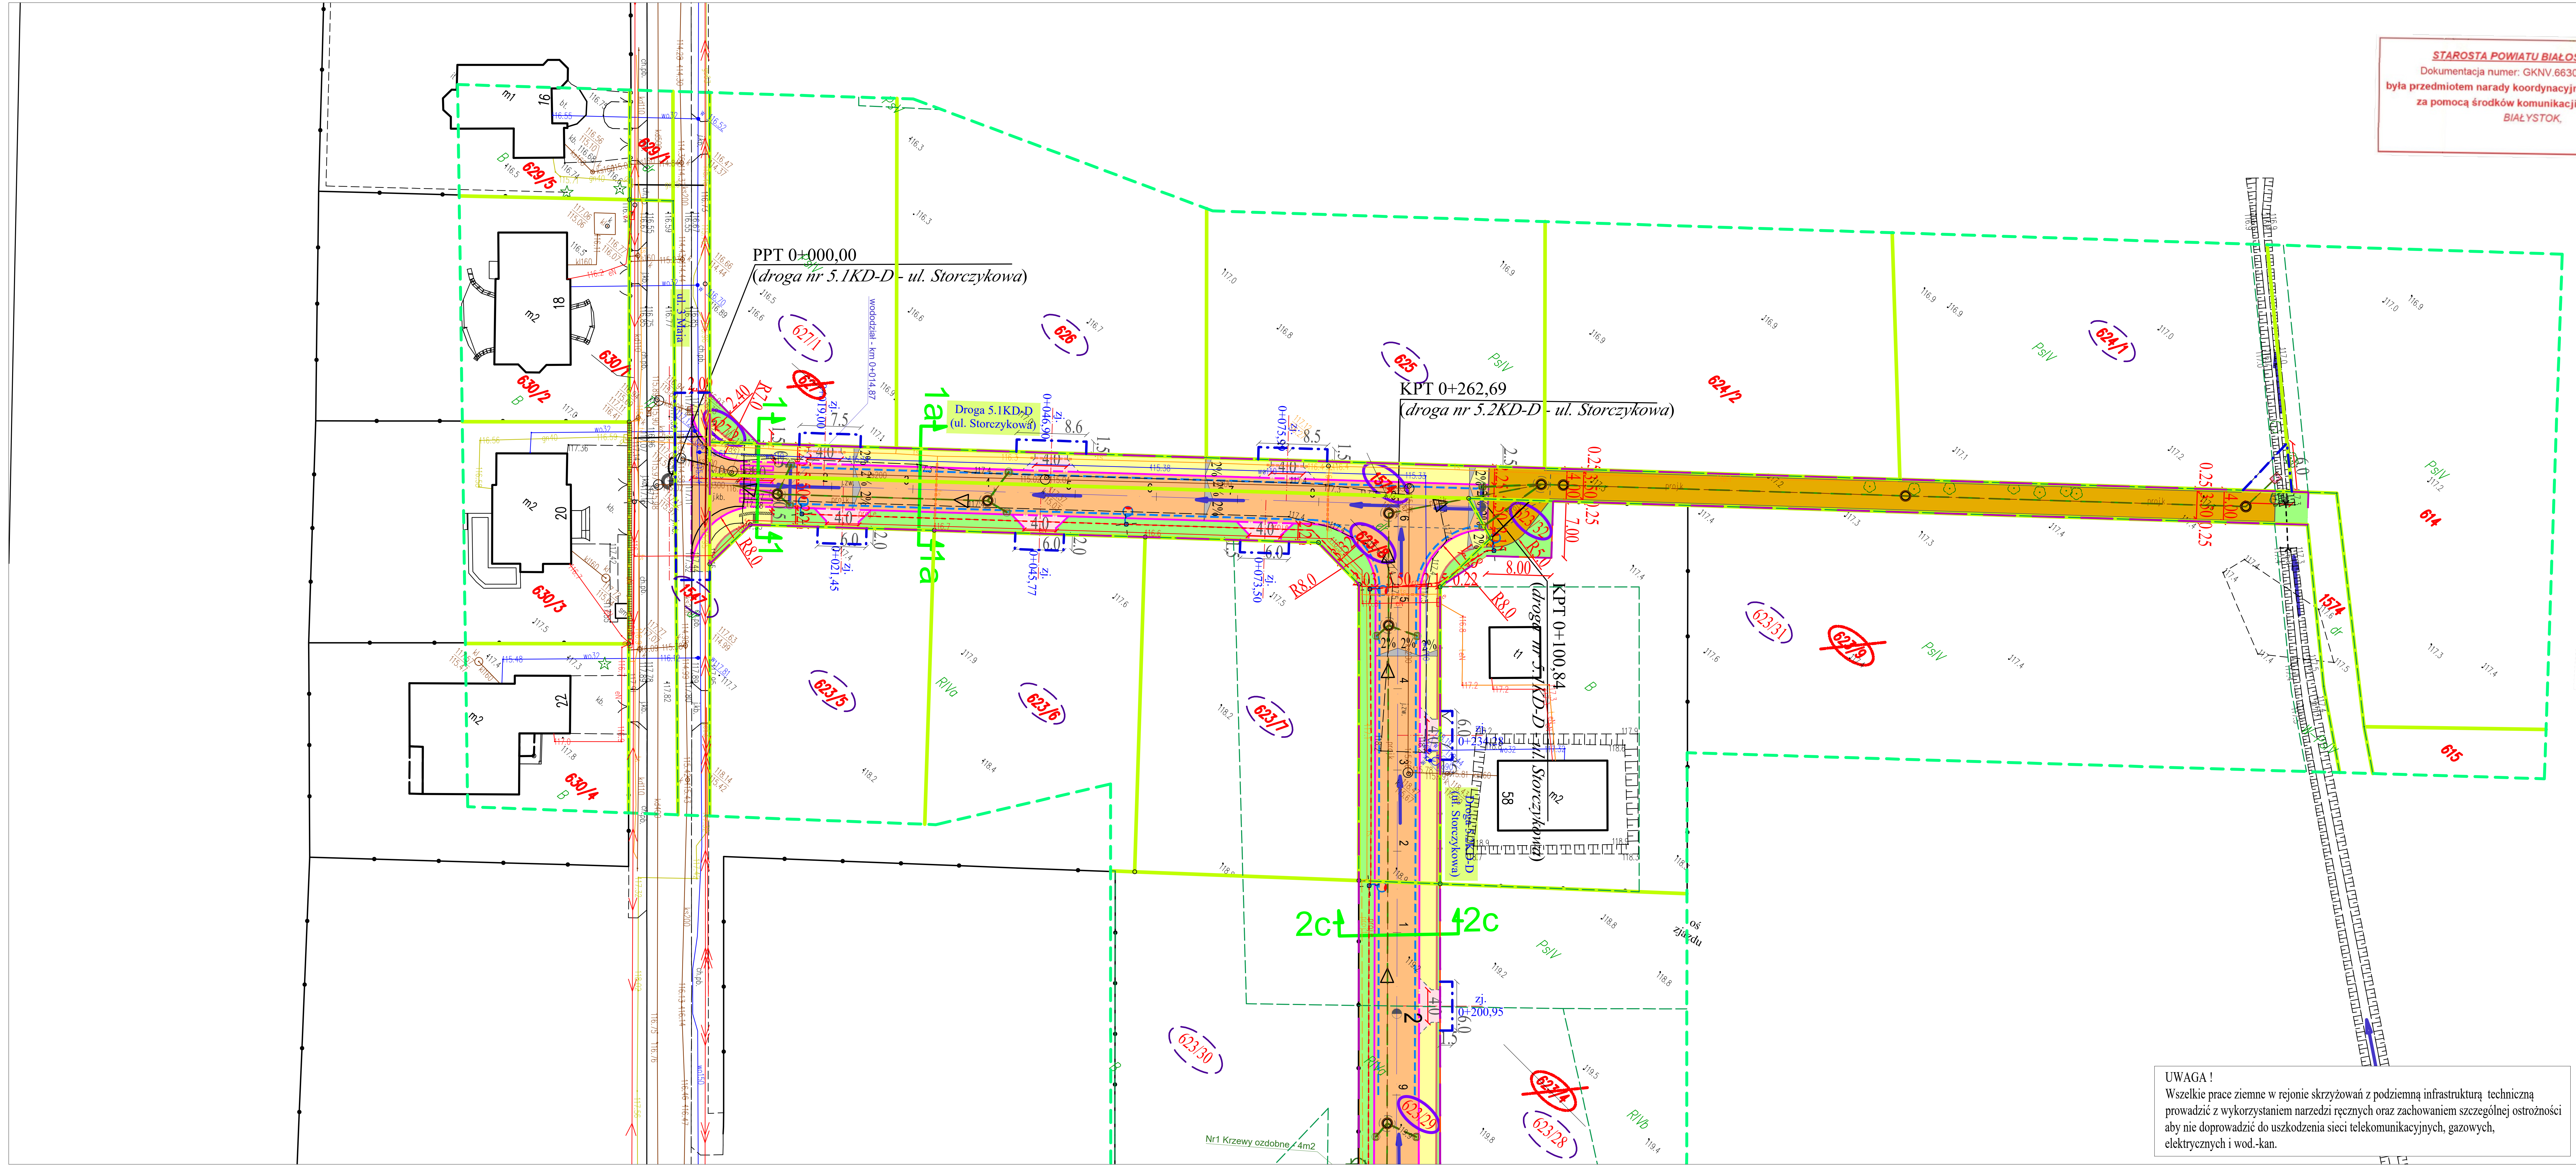

STAROSTA POWIATU BIAŁOSTOCKIEGO
Dokumentacja numer: GKNV.6630.183.2023 lp 1
była przedmiotem narady koordynacyjnej przeprowadzonej za pomocą środków komunikacji elektronicznej
BIAŁYSTOK,

UWAGA !
Wszelkie prace ziemne w rejonie skrzyżowań z podziemną infrastrukturą techniczną prowadzić z wykorzystaniem narzedzi ręcznych oraz zachowaniem szczególnej ostrożności aby nie doprowadzić do uszkodzenia sieci telekomunikacyjnych, gazowych, elektrycznych i wod.-kan.

SZKIC ORIENTACYJNY



MAPA DO CELÓW PROJEKTOWYCH

Oznaczenia kancelaryjne zgłoszonej pracy geodezyjnej (KERG)		Nr Rob. Wyk. 14/2026 KERG: GKNIV.6642.1.2518.2026
MIEJSCOWOŚĆ		Miasto Choroszcz dz. 1574, 619/38, 619/54, 619/58, 620/4, 620/37, 623/4, 623/8, 623/18 ulica Różana i Storczykowa
Jednostka ewidencyjna	identyfikator	200201_4
	nazwa	Miasto Choroszcz
Obręb ewidencyjny	identyfikator	200201_4.0031
	nazwa	Choroszcz
SKALA MAPY		1:500
Nazwa układu współrzędnych	prostokątnych płaskich	„2000" (strefa 8)
	wysokościowych	PL-EVRF2007-NH (Amsterdam)
Oznaczenie granic obszaru który był przedmiotem aktualizacji		
Oznaczenie i informacje o służebnościach gruntowych mających wpływ na zagospodarowanie gruntów zlokalizowanych w granicach projektowanej inwestycji*		Nie badano
data opracowania mapy: 30.04.2026r.		ark. mapy zas.: 8.194.12.18.4.2, 8.194.12.19.1.3, 8.184.12.19.3.1, 8.194.12.19.3.3

Geodezja Karol Żadziłko
15-045 Białystok, ul. Piasta 152/21
tel. 509 384 904
REGON: 200858248
NIP: 545 166 99 89
K. Żadziłko

NAZWA / imię i nazwisko Wykonawcy
data i podpis osoby reprezentującej
WYKONAWCĘ**

GEODETA UPRAWNIONY
mgr inż. Karol Żadziłko
Nr uprawnień: 21419
tel. 509 384 904

Imię i nazwisko nr uprawnień
oraz data i podpis geodety uprawnionego/
(kierownika prac) który opracował mapę

INFORMACJA O PUNKATACH OSNOWY PODSTAWOWEJ I SZCZEGÓŁOWEJ W GRANICACH OPRACOWANIA

Nr punktu:	Stan znaku i rodzaj stabilizacji:

Poświadczam, że niniejszy dokument został opracowany w wyniku prac geodezyjnych i kartograficznych, których rezultaty zawiera operat techniczny pozytywnie zweryfikowany. Jednocześnie informuję, że jestem świadomy odpowiedzialności karnej za złożenie fałszywego oświadczenia.

Identyfikator zgłoszenia prac geodezyjnych	GKNIV.6642.1.2518.2026
Organ służby geodezyjnej, który otrzymał zgłoszenie	Starosta Powiatu Białostockiego
Wykonawca prac geodezyjnych	Geo Centrum Geodezja Karol Żadziłko
Nr oraz data sporządzenia dokumentu zawierającego wynik pozytywnej weryfikacji	Protokół weryfikacji Nr GKNIV.6642.1.2518.2026.1 z dnia 22.05.2026r.
Imię i nazwisko oraz nr uprawnień zawodowych kierownika prac	Karol Żadziłko Nr uprawnień 21419

GEODETA UPRAWNIONY
mgr inż. Karol Żadziłko
Nr uprawnień: 21419
tel. 509 384 904

LEGENDA :

PROJEKTOWANE:

- projektowana linia rozgraniczająca dróg gminnych: 5.1KD-D, 5.2KD-D i 5.3KD-D
- linia podziału działek
- linia czasowego zajęcia terenu
- 623/8 - działki, na których zlokalizowana jest inwestycja
- 619/43 - działki przeznaczone do podziału i cześciowego pozyskania decyzją ZRiD
- 623/19 - działki przeznaczone na czasowe zajęcie
- 619/54 - nr działki po podziale
- nawierzchnia dróg 5.1KD-D, 5.2KD-D i 5.3KD-D z betonowej kostki brukowej gr. 8cm
- nawierzchnia opasek bezpieczeństwa z betonowej kostki brukowej gr. 8cm
- nawierzchnia zjazdów ulicznych z betonowej kostki brukowej gr. 8cm
- nawierzchnia chodników dla pieszych z betonowej kostki brukowej gr. 8cm
- nawierzchnia chodników z płytek betonowych ostrzegawczych 30x30x6cm z wypukłościami koloru żółtego gr. 6cm
- nawierzchnia chodników z płytek betonowych prowadzących 30x30x6cm z wypukłościami koloru żółtego gr. 6cm
- nawierzchnia z kruszywa 0/31,5mm (C50/30) zagęszczona mech. gr. 20cm
- projektowane tereny zielone
- linie rozdziału nawierzchni
- krawężnik betonowy 15x30cm
- krawężnik betonowy najazdowy 15x22cm
- obrzeże betonowe 8x30cm
- palisada betonowa gr. 8cm i wys. 80cm
- drenaż konstrukcji nawierzchni do kan. deszczowej
- kierunek spływu wód opadowych
- 2% 2% - spadki poprzeczne jezdni
- umocnienie dna i skarp rowu melioracyjnego kamieniem polnym średnicy 10-20cm na 10 cm warstwie betonu kl. C12/15 ze spoinowaniem kamieni betonem kl. C16/20
- linia oświetleniowa wraz ze słupem i oprawą
- projektowana kanalizacja deszczowa z wpustami, przykanalikami i studniami
- projektowany wylot kanalizacji deszczowej do rowu melioracyjnego

ISTNIEJĄCE:

- granica działek
- wodociąg
- sieć gazowa
- kd - kanalizacja deszczowa
- ks - kanalizacja sanitarna
- słupy oświetleniowe
- kabel energetyczny / oświetleniowy
- kanalizacja teletechniczna
- krzewy do wycinki

Polska Spółka Gazownictwa sp. z o.o.
Oddział Zakład Gazowniczy w Białymstoku
ul. Gen. S. Sosabowskiego 24, 15-182 Białystok
tel. 85 664 59 00 faks 85 664 59 40
NIP 525 24 96 411
KRS 0000374001 REGON 142739519
Dział Zarządzania Majątkiem Sieciowym

UZGODNIENIE
data 26.04.2023 nr 158/B/2023
Pismo nr PSGG1.ZMSM.763.099.23 z dn. 26.04.2023
stanowi załącznik do dokumentacji
KIEROWNIK
Sekcja Ewidencji Majątku i Uzgodnień
imię i nazwisko, podpis uzgadniającego
Małgorzata Rakowska-Krawczeniuk

UZGODNIENIE
PGE Dystrybucja S.A. uzgadnia zabezpieczenie linii SN i nN przy skrzyżowaniu lub zbliżeniu ul. Różana i ul. Storczykowa nr 20-7.2
na następujących warunkach:
1. Zachować odległość 0,5 m od złączy i kabli energetycznych oraz 0,7 m od lica słupa.
2. Kable w miejscach skrzyżowania zabezpieczyć przepustami dwudzielnymi, dla kabla SN Ø 160 mm koloru czerwonego, dla kabla nN Ø 110 mm koloru niebieskiego.
3. ... nadzorem pracownika Rejonu Energetycznego ... możliwość ... Białystok Teren o wyłączeniu linii ...
4. Przed przystąpieniem do wykonywania robót ziemnych wyznaczyć przy pomocy aparatury przebieg linii kablowych w terenie.
5. Wykonywanie robót ziemnych w bezpośrednim sąsiedztwie sieci elektroenergetycznych powinno być poprzedzone ... i sposobu wykonywania tych robót.
6. Po wykonaniu przed zasypaniem zabezpieczenie zgłosić do odbioru przez uprawnionego pracownika Rejonu Energetycznego Białystok Teren.
7. Dostarczyć do Rejonu Energetycznego Białystok Teren inwentaryzację z naniesionymi przepustami.
8. Miejsca robót należy oznakować napisami ostrzegawczymi i ogrodzić.
9. Wszelkie konsekwencje finansowe i prawne ... uszkodzenia urządzeń PGE Dystrybucja S.A. poniesie inwestor inwestycji budowlanej.
10. Prace prowadzić zgodnie z załącznikiem nr 1 „Zasady prowadzenia prac budowlanych w pobliżu linii energetycznych".
11. W przypadku wprowadzenia zmian w dokumentacji należy wystąpić do RE Białystok Teren o dokonanie uzgodnienia ponownie.
Białystok 06.06.2023
Rejon Energetyczny Białystok Teren
Wydział Majątku Sieciowego
Specjalista ds. sieci
Marek Pacuk

Jednostka projektowa	SBKiM Wojciech Grzybowski ul. Kołodziejska 25C, 15-256 Białystok NIP: 5431703105, REGON: 368771896				
Stadium	PROJEKT ZAGOSPODAROWANIA TERENU				
Temat	Budowa i przebudowa dróg gminnych: 5.1KD-D, 5.2KD-D, oraz 5.3KD-D (ul. Różana) w Choroszczy wraz z budową i przebudową infrastruktury technicznej.				
Adres obiektu	Miasto Choroszcz, powiat białostocki, woj. podlaskie				
Tytuł rysunku	Plan zagospodarowania terenu		Skala 1:500	Data 22.07.2026r.	Nr rysunku 2.2
Funkcja	Imię i Nazwisko	Specjalność	Nr uprawnień		Podpis
Projektant	mgr inż. Rafał Luma	DROGOWA	PDL/0042/POOD/15		
Sprawdzający	mgr inż. Wojciech Grzybowski	DROGOWA	PDL/0065/POOD/05		
Współpraca	mgr inż. Tomasz Wróblewski	DROGOWA	-		
Projektant	mgr inż. Paweł Stasiak	ELEKTRYCZNA	PDL/0132/POOE/08		
Projektant	inż. Józef Banaszewski	SANITARNA	BŁ/82/78		
-	-	-	-		-