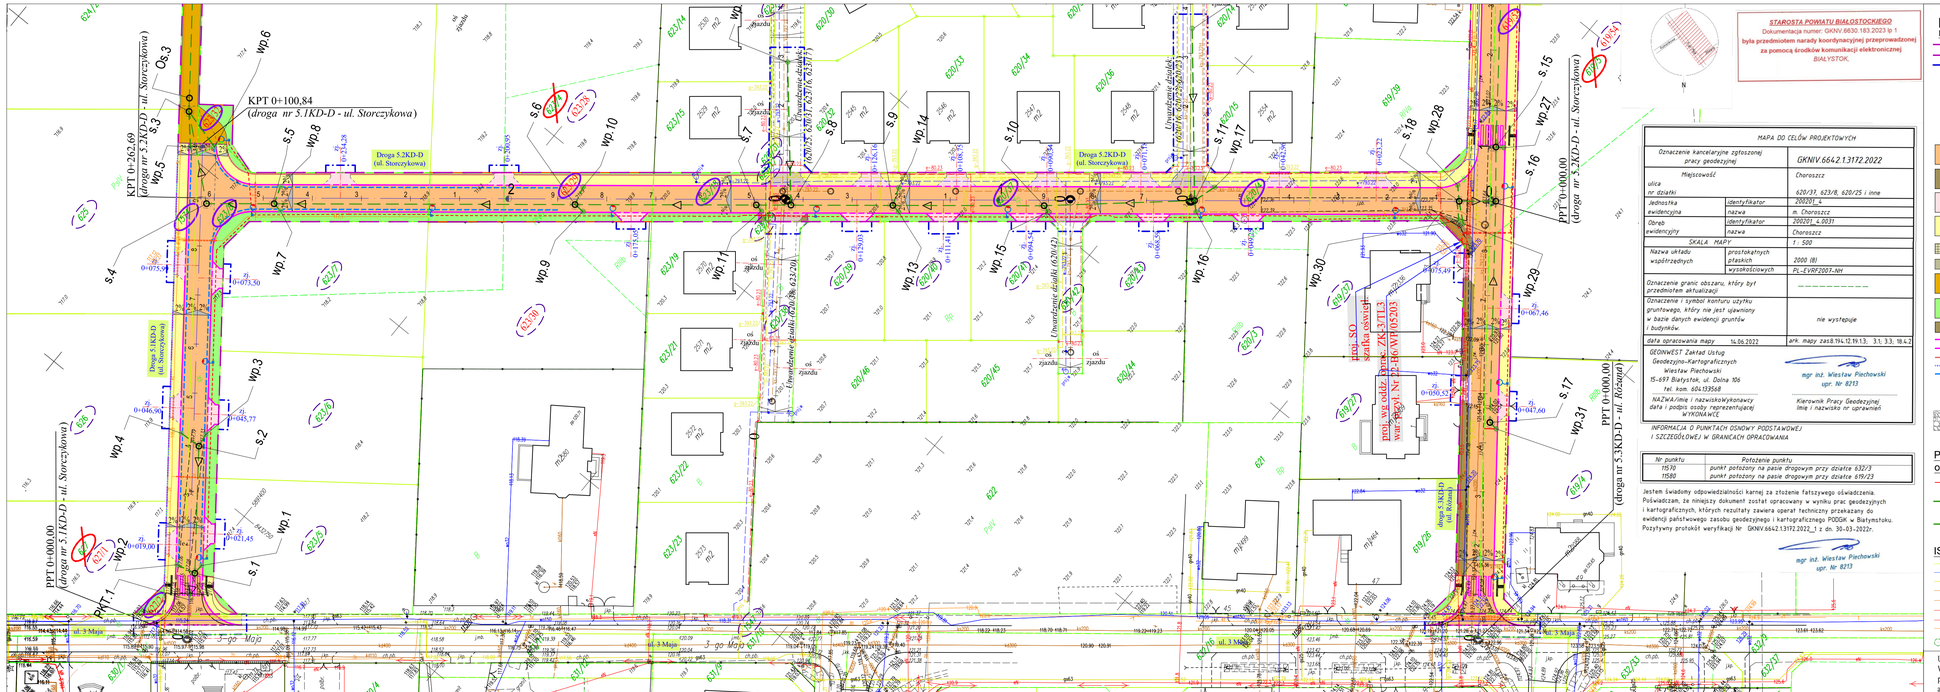


STAROSTA POWIATU BIAŁOSTOCKIEGO
Dokumentacja numer: GKNIV.6830.183.2023 ta 1
była przedmiotem narady koordynacyjnej przeprowadzonej za pomocą środków komunikacji elektronicznej
BIAŁYSTOK.

LEGENDA :

PROJEKTOWANE:

- projektowana linia rozgraniczająca dróg gminnych: 5.1KD-D, 5.2KD-D i 5.3KD-D
- linia podziału działek
- linia czasowego zajęcia terenu
- 623/8 - działki, na których zlokalizowana jest inwestycja
- 620/24 - działki przeznaczone do podziału i czasowego poryskania decyzją ZRID
- 623/19 - działki przeznaczone na czasowe zajęcie
- 619/54 - nr działki po podziale
- nawierzchnia dróg 5.1KD-D, 5.2KD-D i 5.3KD-D z betonowej kostki brukowej gr. 8cm
- nawierzchnia opasek bezpieczeństwa z betonowej kostki brukowej gr. 8cm
- nawierzchnia zjazdów ulicznych z betonowej kostki brukowej gr. 8cm
- nawierzchnia chodników dla pieszych z betonowej kostki brukowej gr. 8cm
- nawierzchnia chodników z płytek betonowych ostrzegawczych 30x30x6cm z wypukłościami koloru żółtego gr. 6cm
- nawierzchnia chodników z płytek betonowych prowadzących 30x30x6cm z wypukłościami koloru żółtego gr. 6cm
- nawierzchnia z kruszywa 0/31,5mm (C50/50) zagęszczona mech. gr. 20cm
- projektowane tereny zielone
- linie rozdziału nawierzchni
- krawężnik betonowy 15x30cm
- krawężnik betonowy najazdowy 15x22cm
- obrzeże betonowe 8x30cm
- palisada betonowa gr. 8cm i wys. 80cm
- dreny konstrukcji nawierzchni do kan. deszczowej
- kierunek odpływ wód opadowych
- spadki poprzeczne jezdni
- umocnienie dna i skarp rowu melioracyjnego kamieniem polnym średnicy 10-20cm na 10 cm warstwie betonu kl. C12/15 ze spoinowaniem kamieni betonem kl. C16/20

PROJEKTOWANE UZBROJENIE wg odrębnych opracowań

- linia oświetleniowa wraz ze słupem i oprawą
- projektowana kanalizacja deszczowa z wpustami, przykanalikami i studniami
- projektowany wylot kanalizacji deszczowej do rowu melioracyjnego

ISTNIEJĄCE:

- granica działek
- wodociąg
- sieć gazowa
- kd - kanalizacja deszczowa
- ks - kanalizacja sanitarna
- słupy oświetleniowe
- kabel energetyczny / oświetleniowy
- kanalizacja teletechniczna
- krzewy do wycinki

UWAGA !
Wszelkie prace ziemne w rejonie skrzyżowań z podziemną infrastrukturą techniczną prowadzić z wykorzystaniem narzędzi ręcznych oraz zachowaniem szczególnej ostrożności aby nie doprowadzić do uszkodzenia sieci telekomunikacyjnych, gazowych, elektrycznych i wod.-kan.

MAPA DO CELÓW PROJEKTOWYCH

Oznaczenie kancelaryjne zgłoszonej pracy geodezyjnej		GKNIV.6642.1.3172.2022
Miejscowość		Choroszcz
ulica nr działki		620/37, 623/8, 620/25 i inne
Jednostka	identyfikator	200201_4
Obręb ewidencyjny	identyfikator	200201_4.0031
	nazwa	Choroszcz
SKALA MAPY		1 : 500
Nazwa układu współrzędnych	prostokątnych płaskich	2000 (8)
	wysokościowych	PL-EVRF2007-NH
Oznaczenie granic obszaru, który był przedmiotem aktualizacji		----------
Oznaczenie i symbol konturu użytku gruntowego, który nie jest ujawniony w bazie danych ewidencji gruntów i budynków		nie występuje
data opracowania mapy	14.06.2022	wyk. mapy zasad.194.12.19.1.3. 3.1. 3.3. 18.4.2

GEONET Zakład Usług Geodezyjno-Kartograficznych Wiesław Piechowski
15-697 Białystok, ul. Dolna 106
tel. kom. 604135568

mgr inż. Wiesław Piechowski upr. Nr 8213

NAZWA/imię i nazwisko wykonawcy
data i podpis osoby reprezentującej WYKONAWCĘ

Kierownik Pracy Geodezyjnej
imię i nazwisko nr uprawnień

INFORMACJA O PUNKTACH OSNOWY PODSTAWOWEJ I SZCZEGÓŁOWEJ W GRANICACH OPRACOWANIA

Nr punktu	Położenie punktu
1570	punkt położony na pasie drogowym przy działce 632/3
1560	punkt położony na pasie drogowym przy działce 619/23

Jestem świadomy odpowiedzialności karnej za złożenie fałszywego oświadczenia.
Poświadczam, że niniejszy dokument został opracowany w wyniku prac geodezyjnych i kartograficznych, których rezultaty zawiera operat techniczny przekazany do ewidencji państwowego zasobu geodezyjnego i kartograficznego PODGiK w Białymstoku.
Pozytywny protokół weryfikacji Nr GKNIV.6642.1.3172.2022_1 z dn. 30.-03.-2022r.

mgr inż. Wiesław Piechowski upr. Nr 8213

PROJEKT TECHNICZNY

Skala 1:500

Polska Spółka Gazownictwa sp. z o.o.
Oddział Zakład Gazowniczy w Białymstoku
ul. Gen. S. Sosnkowskiego 24, 15-182 Białystok
tel. 85 664 59 60 fax 85 664 69 80
NIP 525 24 91 411
KRS 0000339001 REGON 142739519
Dział Zarządzania Majątkiem Sieciowym

UZGODNIENIE
data 26.04.2023r. 158/B/2023
Pismo nr PGG/1284763.0.BP.D z dn. 26.04.2023
Stanowi załącznik do dokumentacji
KIEROWNIK
Sekcja Ewidencji Majątku i Dokumentacji
imię i nazwisko, podpis, pieczęć służbowa
Małgorzata Rakowska-Krawczenia

UZGODNIENIE
PGE Dystrybucja S.A. Oddział w Białymstoku
Ul. Ciołkowskiego 1 G, 15-545 Białystok
1. Zlokalizowane sieci na mapie w kolorze niebieskim
2. Przed przystąpieniem do prac ziemnych należy wystąpić o aktualne warunki techniczne
3. Prace ziemne w pobliżu sieci należy wykonać ręcznie
4. Przed przystąpieniem do prac ziemnych należy zgłosić kierownikowi budowy konieczność przebudowy sieci
5. Wykonawca robót ziemnych ponosi pełną odpowiedzialność za wszelkie szkody powstałe podczas prowadzenia robót
6. Przed przystąpieniem do prac ziemnych należy zgłosić kierownikowi budowy konieczność przebudowy sieci
7. Zabronione jest składowanie materiałów na kablach energetycznych
8. Po wykonaniu prac ziemnych należy przywrócić teren do stanu pierwotnego
9. Uzgodnienie ważne 2 lata
10. Uzgodnienie nie zwalnia z obowiązku uzyskania innych wymaganych prawem uzgodnień
11. Przed przystąpieniem do prac ziemnych należy zgłosić kierownikowi budowy konieczność przebudowy sieci
12. Zabronione jest składowanie materiałów na kablach energetycznych
13. Po wykonaniu prac ziemnych należy przywrócić teren do stanu pierwotnego
14. Uzgodnienie ważne 2 lata
15. Uzgodnienie nie zwalnia z obowiązku uzyskania innych wymaganych prawem uzgodnień
Uzgodnienie ważne do 30.10.2023 r.
Białystok, 06.04.2023 r.
Monika Pacuk

Inwestor	***BURMISTRZ CHOROSZCZY*** *ul. Dominikańska 2* *16-070 Choroszcz*				
Jednostka projektowa	**SBKiM Wojciech Grzybowski** ul. Kołodziejska 25C, 15-256 Białystok NIP: 5431703105, REGON: 368771896				
Stadium	PROJEKT ARCHITEKTONICZNO - BUDOWLANY - Branża sanitarna				
Temat	Budowa i przebudowa dróg gminnych: 5.1KD-D, 5.2KD-D, oraz 5.3KD-D (ul. Różana) w Choroszczy wraz z budową i przebudową infrastruktury technicznej				
Adres obiektu	Miasto Choroszcz, powiat białostocki, woj. podlaskie				
Tytuł rysunku	Plan sytuacyjny - kanalizacja deszczowa		Skala 1:500	Data 14.06.2023r.	Nr rysunku S-2a
Funkcja	Imię i Nazwisko	Specjalność	Nr uprawnień	Podpis	
Projektant	inż. Józef Banaszewski	SANITARNA	BŁ/82/78		
-	-	-	-	-	-